



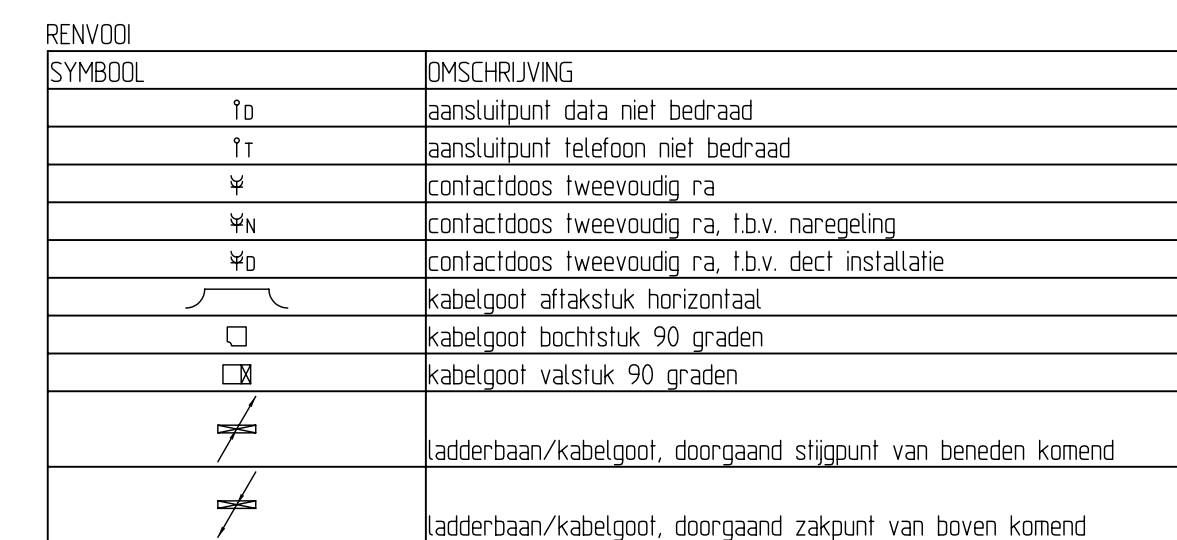

LB	600x60
600	C 1 V
LB	2360x100

600 - Breedte ladderbaan
 P - Pendel montage
 C - Montage op console
 1 - 1x scheidingschoot
 V - Verzinkt
 LB - Ladderbaan
 2360+vt - Hoogte ladderbaan vanaf vloer
 100 - Sport afstand 100mm

- FABRIKAAT, KABELGOTEN, WANDGOTEN EN LADDERBANEN, VAN GEEL
- SPORT AFSTAND STIJG LADDERBANEN IS 300mm
- MONTAGE FUNCTIEBEHOUD KABELWEGEN MET 2 PENDELS OPHANGEN
- MONTAGE FUNCTIEBEHOUD KABELWEGEN BEVESTIGING MAX. OM DE 1200mm
- MONTAGE KABELWEGEN TOT 300mm BREED, BEVESTIGING MAX. OM DE 1800mm
- MONTAGE KABELWEGEN VANAF 300mm BREED, BEVESTIGING MAX. OM DE 1000mm
- MONTAGE WANDGOOT LANGS WANDEN IN BOUWKUNDIGE INKASSING OP PLINTHOOGTE
- REGELKASTEN, LEVERING DERDEN
- LENGTE WANDGOOT 2400mm, NADEN OP HART KOLOM (ZIE DETAIL)

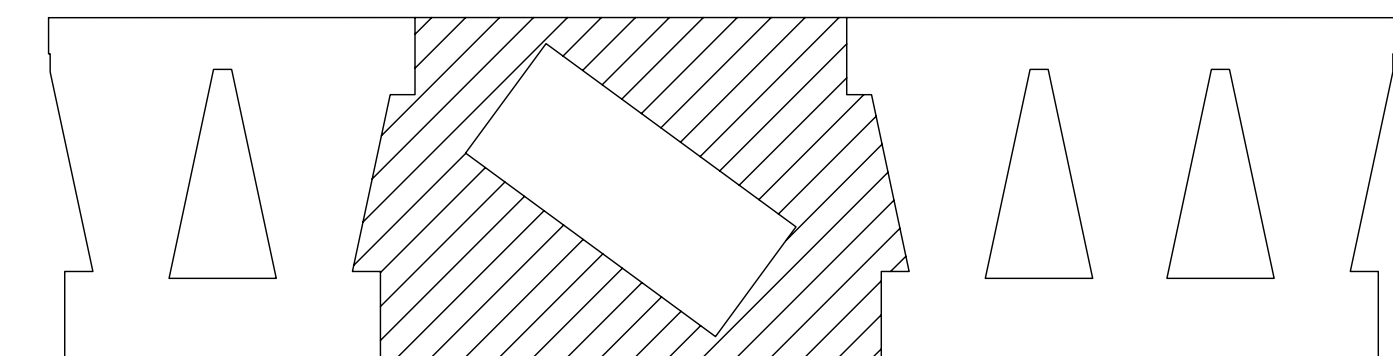

Technical drawing of a railway track layout. The drawing shows a plan view of a track with two main sections, each 2400 units long. The track is divided into segments with various dimensions: 220, 380, 600, 220, 980, 220, 980, 220, 980, 220, 980, 220, 980, 220, 380, 600, and 220. The track is flanked by two vertical lines, each labeled 'AS' at the top. The track is shown in a perspective view, with the two main sections labeled '2400'.

Bouwkundige ontwerplegger, Tekening(en):
CEPEZED 789H L(22)28 Wtjz. C d.d. 09-08-2006

WIJZ.	DATUM	OMSCHRIJVING	GETEKEND	CONTROLE	GEZEEN
PROJECT					
Rijksgebouwendienst	Elekrotechnische installatie	LBIJLII			
Westraven	Kanalisatie met daarin inst.	DATUM	30-08-2007		
Te Utrecht	Bouwlaag H10 hoogbouw	CONTROLE			
		GEZEEN			
		SCHAAL	1:100		
		FORMAAT	A1		
BUSINESS UNIT UTILITEIT WEST MAANLANDER 47 POSTBUS 1077 3800 BA AMERSFOORT TEL 0339 453 93 00 FAX 0339 453 93 99			PROJECTNUMMER		
			TEKENING NR.		
			1150604 014-910		
BLAD			1 VAN 1	WIJZIGING	0