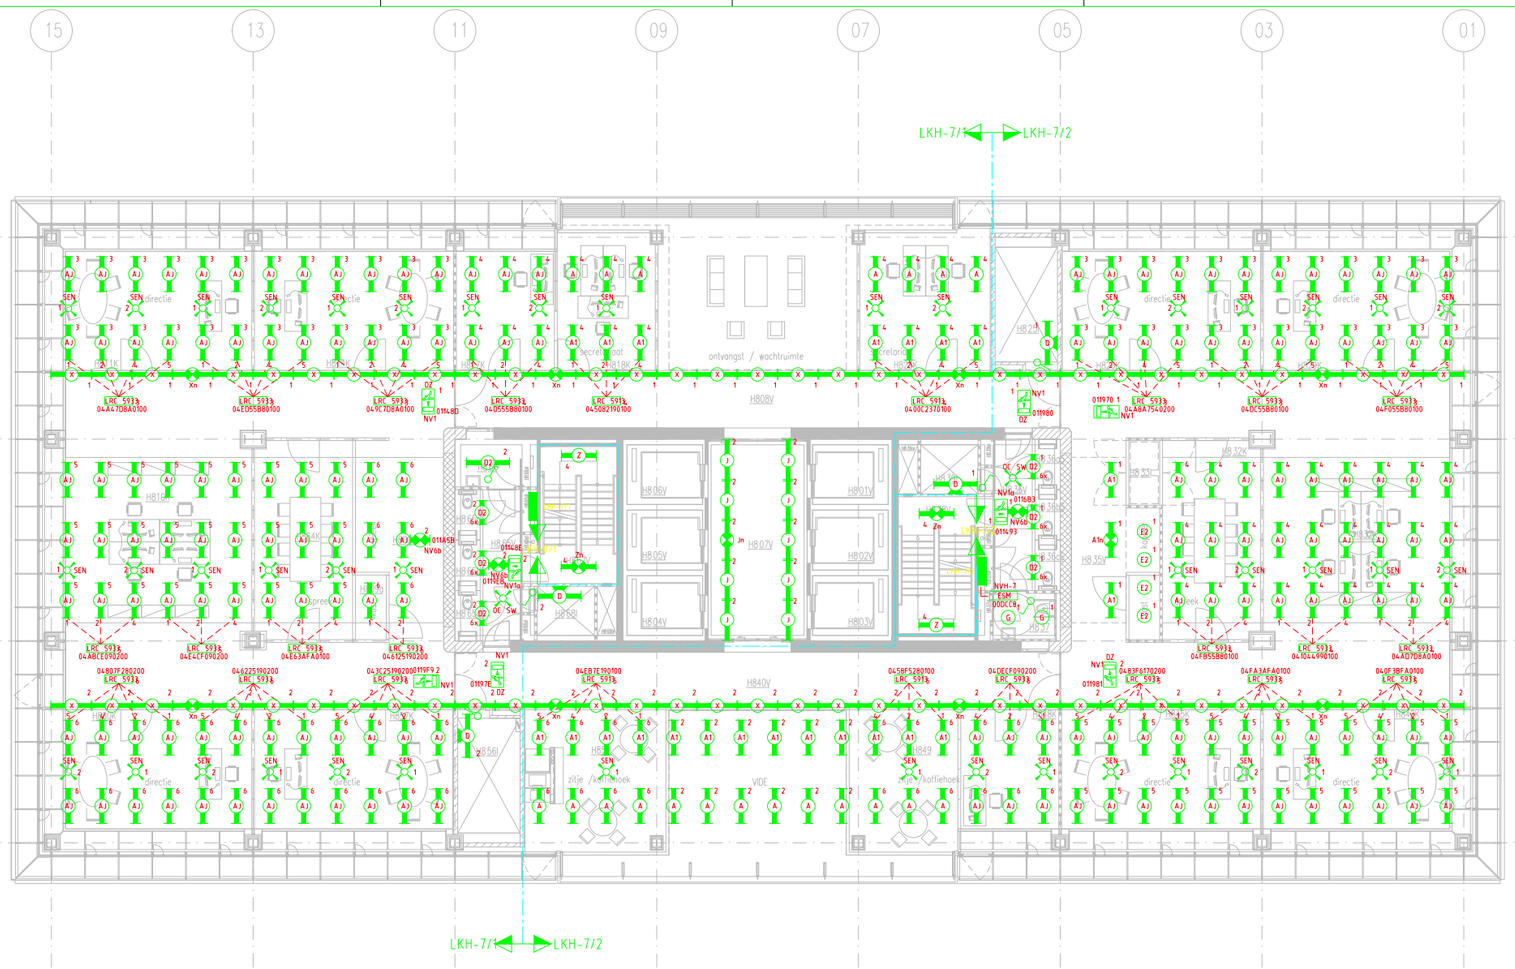
15
13
11
09
07
05
03
01
G
E
C
A
LKH-7/1
LKH-7/2
directie
