
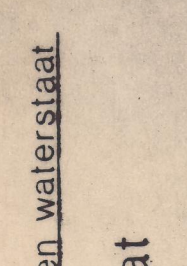



Nr.	Omschrijving	Fabrikant	Type of Tek. Nr.
1	HOOFDMOTOR	DAF	DK 116011 150HP/1000 RPM
2	GENERATOR 1	OMAN	MDL 4 - 20 kVA - 50 Hz
3	GENERATOR 2	OMAN	MDK - 3,3 kVA - 50 Hz
4	MEETLIER	RANDENKHOFF	TEK: AS-4102-10
5	M.K. PAN	BOSA	SAE 46 - 24V
6	M.K. PAN	ITHO	ER 150 - 220/330 V
7	C.V. MEETEL *	COMANET JUNIOR 10/25	ZIE TEK: 75.10
8	RADIATOR	STELRAD	ZIE TEK: 15.05
9	STANDPILP	WERF	13M ² - 28mm dik. 220/280 V
10	LEUSPOMP	WHALE	GUSHER 25
11	LEUSVERDEELKAST	ECONOSTO	440 LK - 3 DE/16
12	LEUSOLETANK	WERF	ZIE TEK: 15.04
13	TOEGESTRAK	WERF	VEUGEL HANDPOMP 1/4"
14	LEUSOLET POMP	ECONOSTO	VEUGEL HANDPOMP 1/4"
15	BRANDSTOF POMP	ECONOSTO	VEUGEL HANDPOMP 1/4"
16	BRANDSTOF FILTER	RANDENKHOFF	VEUGEL HANDPOMP 1/4"
17	CLAPPE DRANDKAMPE	RANDENKHOFF	STANDPILP
18	VERSHEERPOMP AUMI	FEDERAL	V.V.
19	VERSHEERPOMP	FEDERAL	1000 CC
20	EXPANSIE TANK	WERF	ZIE TEK: 15.03
21	WERKBLANK	WERF	—
22	GEREDSCHEP POMP	WERF	ZIE TEK: 11.03
23	SCHROEFEN BOMMER	WERF	13 - 250 - 955
24	HALON TILES	DE BOER	ZIE TEK: 70.03
25	PEILGLAS DIESEL	ECONOSTO	ZIE TEK: 70.03
26	PEILGLAS DIESEL	ECONOSTO	ZIE TEK: 70.03
27	PEILGLAS SNEGOLE	ECONOSTO	ZIE TEK: 70.02
28	PEILGLAS DRINKWATER	ECONOSTO	ZIE TEK: 87.03
29	HYDROLEK POMP	VICKERS	210 ESR/10/6PC 210
30	HYDR. OLE TANK	NAUTISERVO	70 LTR
31	DRINKWATER POMP	ITT	PRESSURE MAGIC
32	LECHT PAKKI	STRAGO	7051
33	STAKT PAKKI HULPSET	STRAGO	7051
34	STAKT PAKKI HOMO	STRAGO	7051
35	PAKKI ONSCHAKELKAST	—	24V - 60A
36	PAKKI LADER	—	—
37	STAKT KAST HILFER	—	—
38	STARTERKAST LENS	—	—
39	RIJBEURUSKACHEL	SINUS	V02 1000 +V02 1500
40	RIJBEURUSKACHEL	SINUS	V02 1500
41	BRANDSTOF FILTER	RACOR	ZIE TEK: 70.05 (HOMO)
42	BRANDSTOF FILTER	RACOR	ZIE TEK: 70.05 (HOMO)
43	EXPANSIEVAT C.V.	FARACO	ZIE TEK: 75.10
44	TRANDUCERS	ATLAS	210 B. 33 kHz
45	KIST RESERVEDELEN	WERF	—
46	DEPPER	TIO	SAD 2"
47	DEPPER	TIO	DAD 5"
48	DEPPER	TIO	SAD 1 1/2"

* 7 C.V. KETEL TE VOORZIEN VAN LEKSAK RIET 2x211 OPMANDE BAND EN VOEDSTOF BUREAU DE MOTORRIJDER



 ministerie van verkeer en waterstaat
 rijkswaterstaat
 Ingenieursburo **MULDER**
 15m Peil- en Meetvaartuig R.W.S.
 Indeling Motorkamer en Berging
 Drawn: G. van Vliet Date: 6-10-1989 Scale: 1:20
 Checked: J. van den Broek Date: 10-10-1989
 Disposition: PO Box 444 - 4200 AK Gorinchem-Holland. Tel: 01830-35711

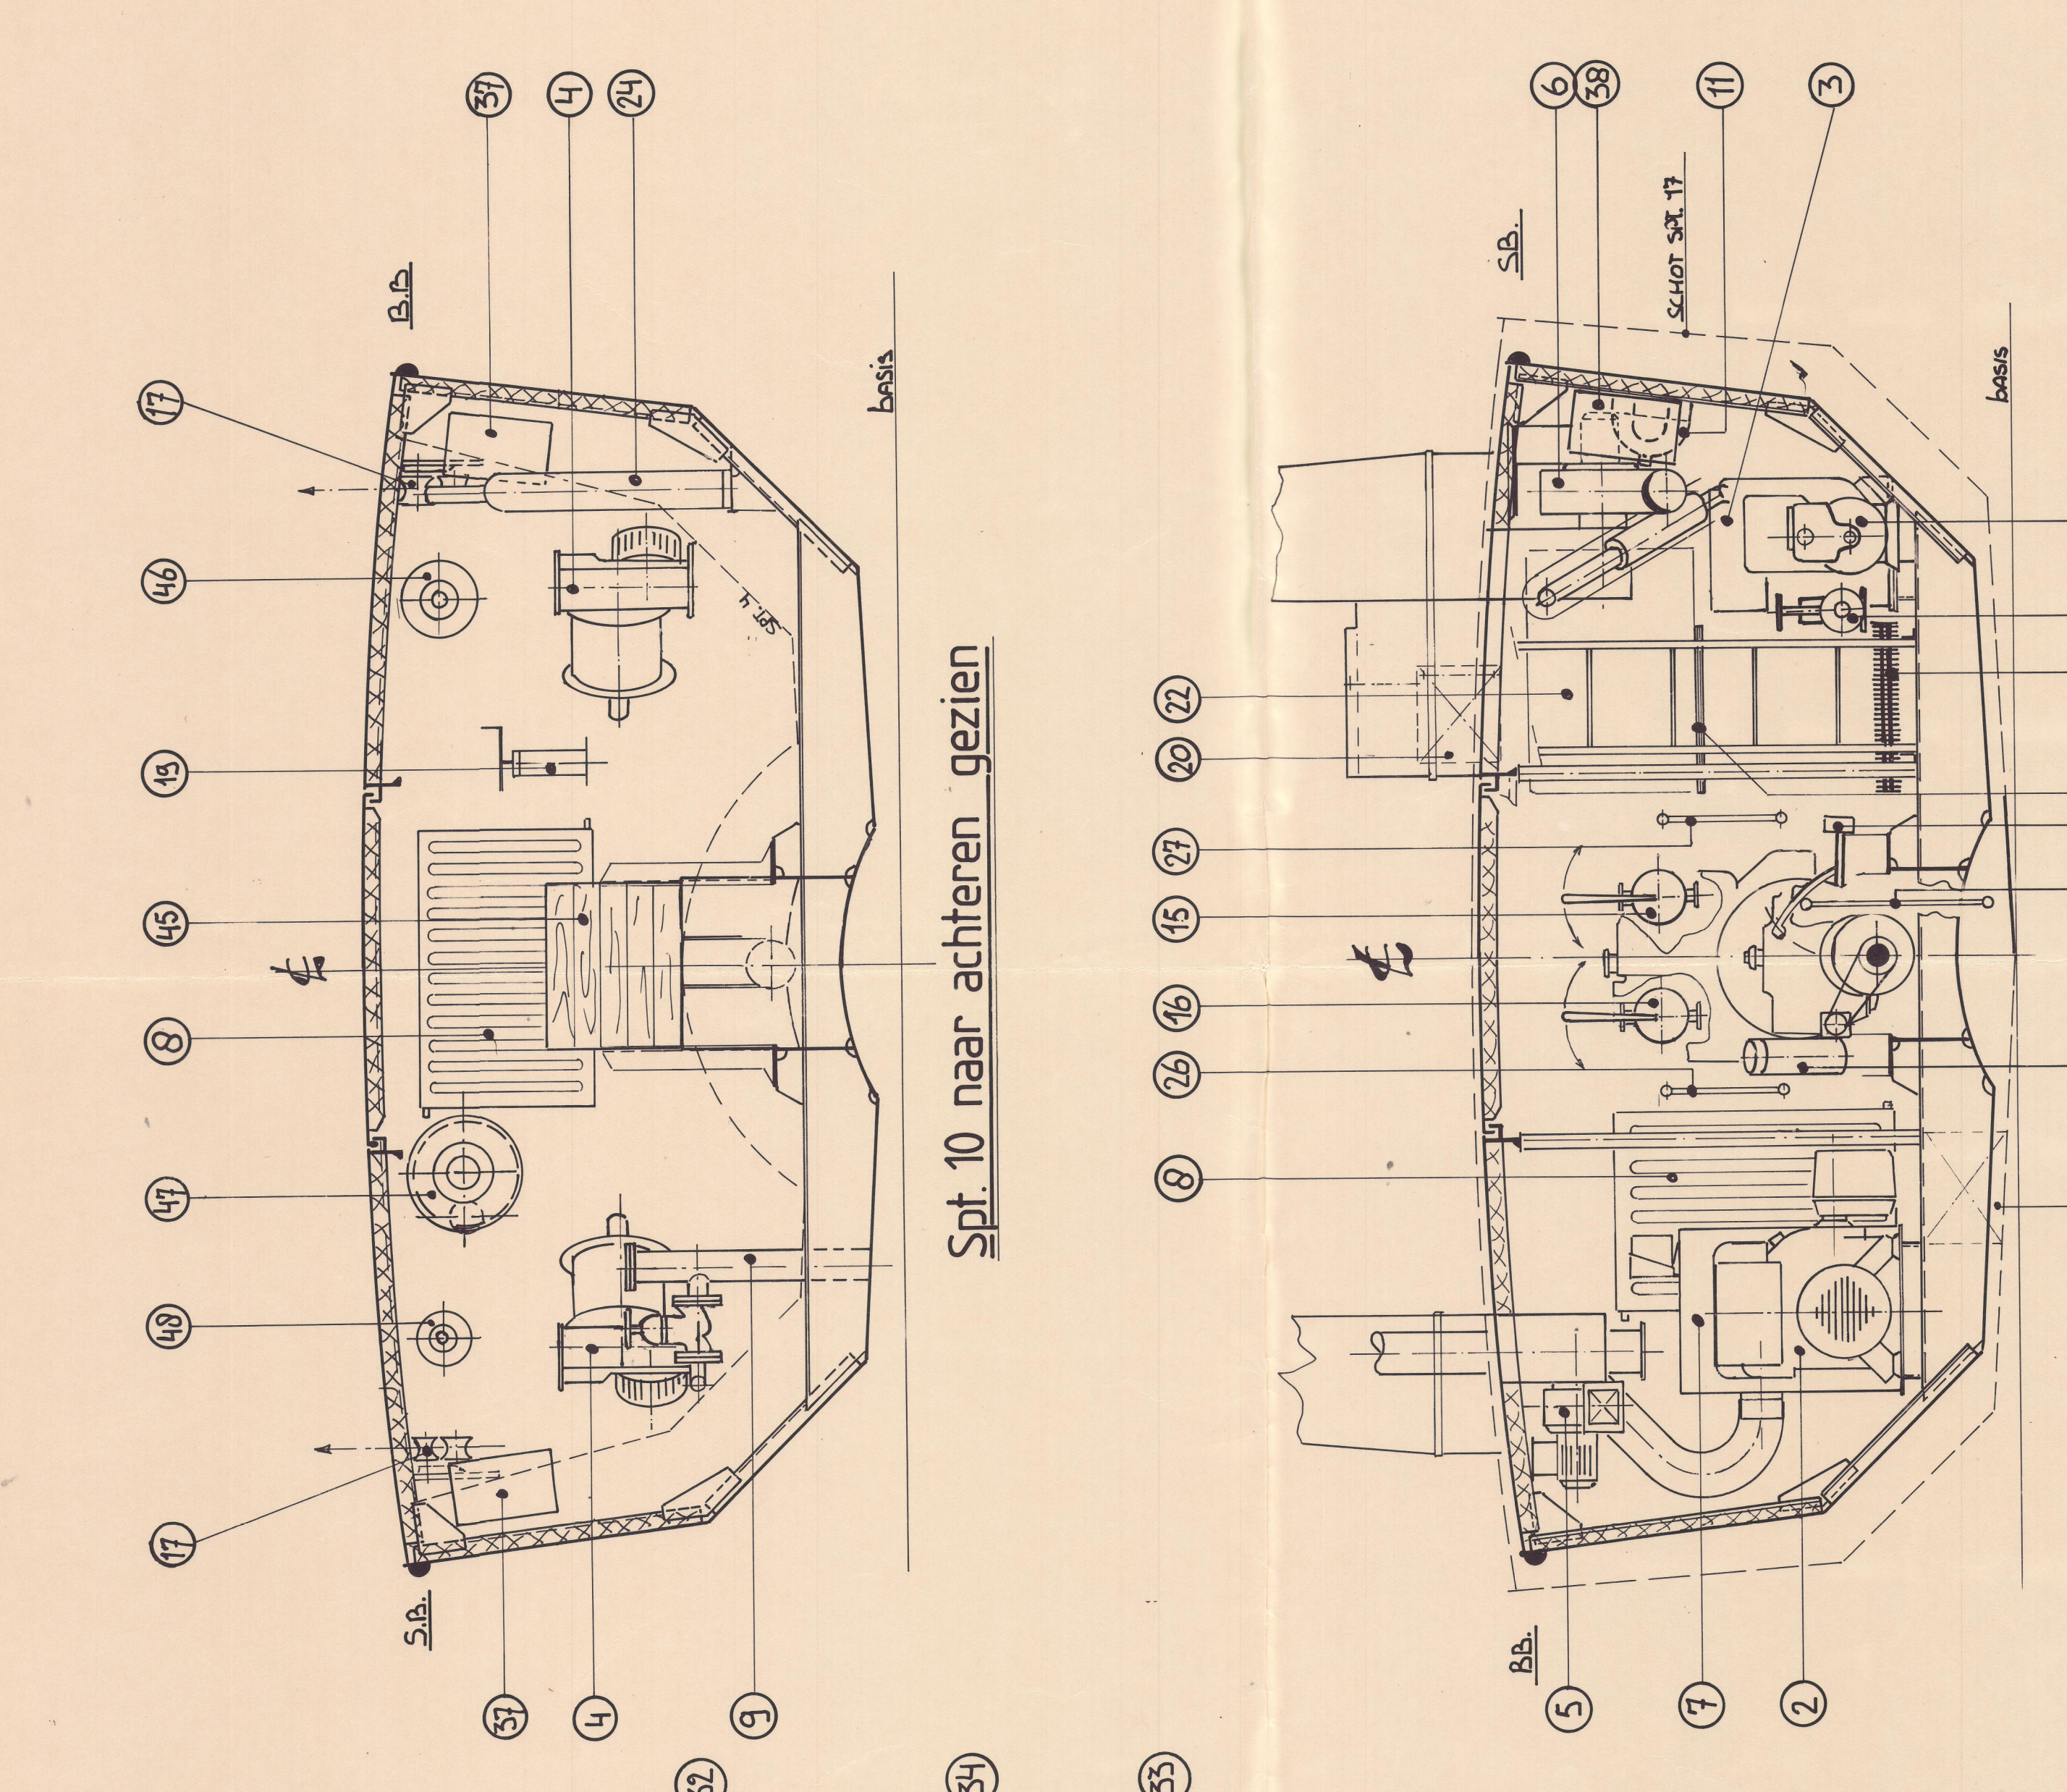


Spt. 10 naar achteren gezien

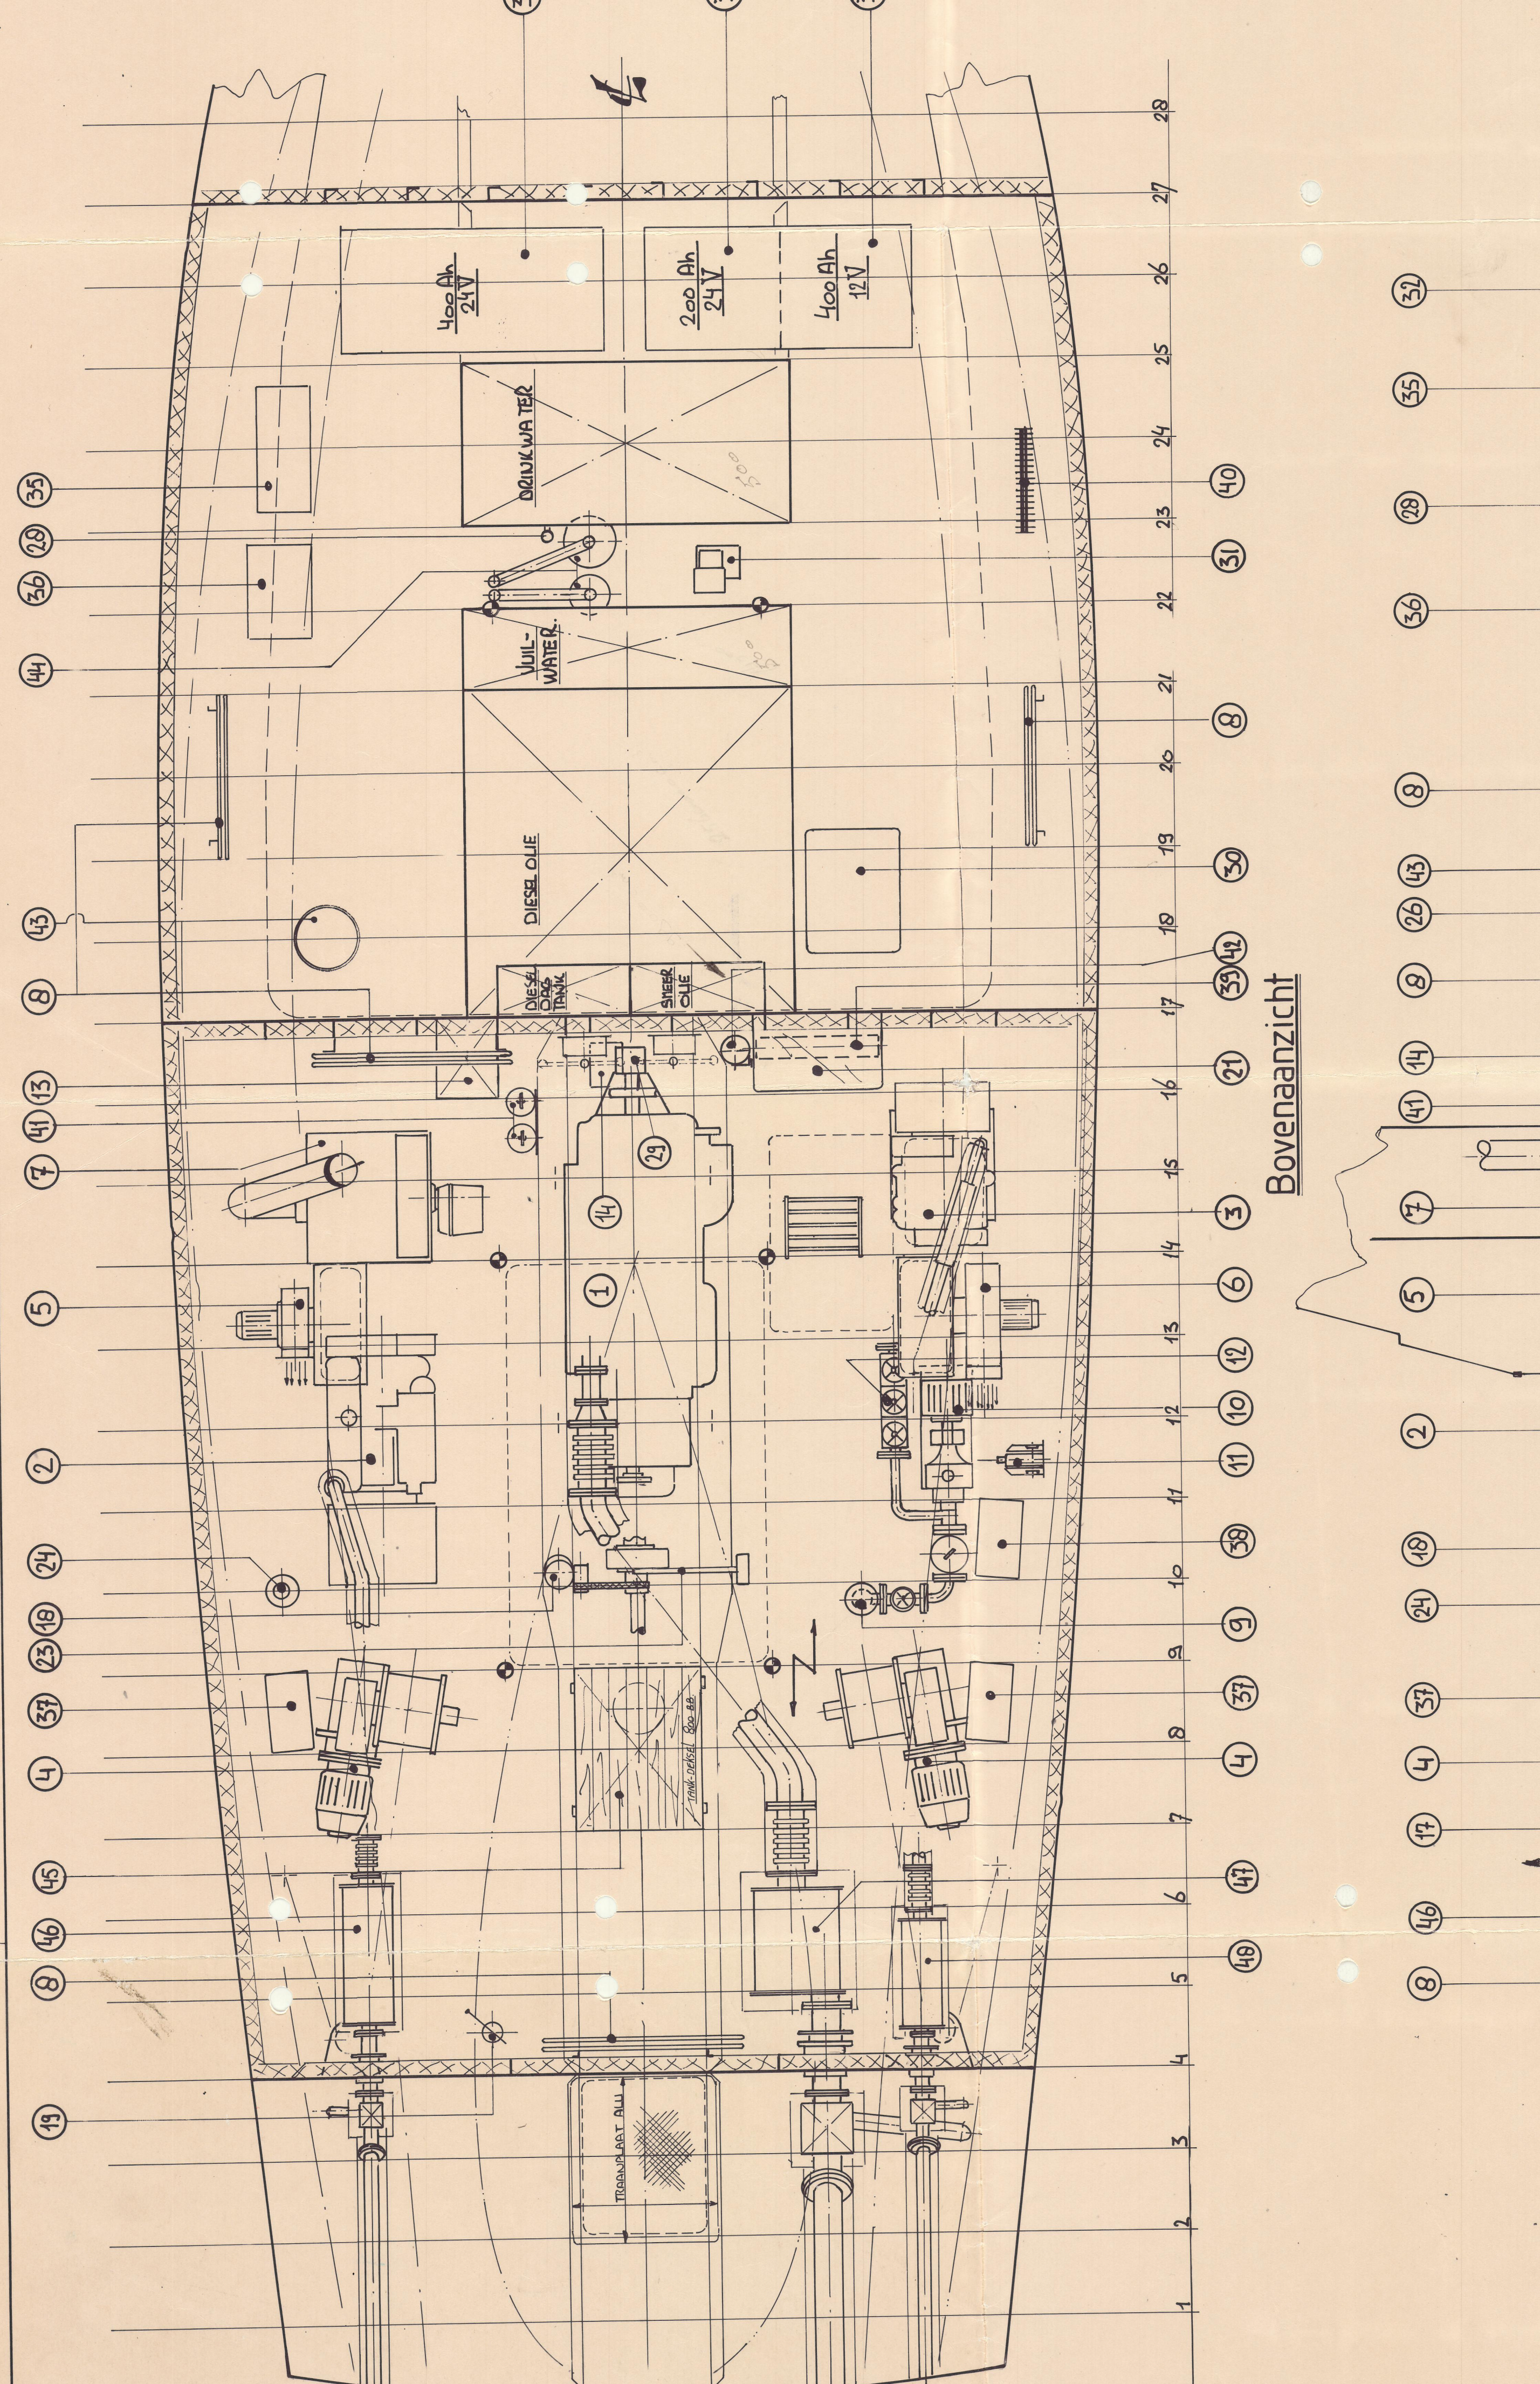


Bovenaanzicht

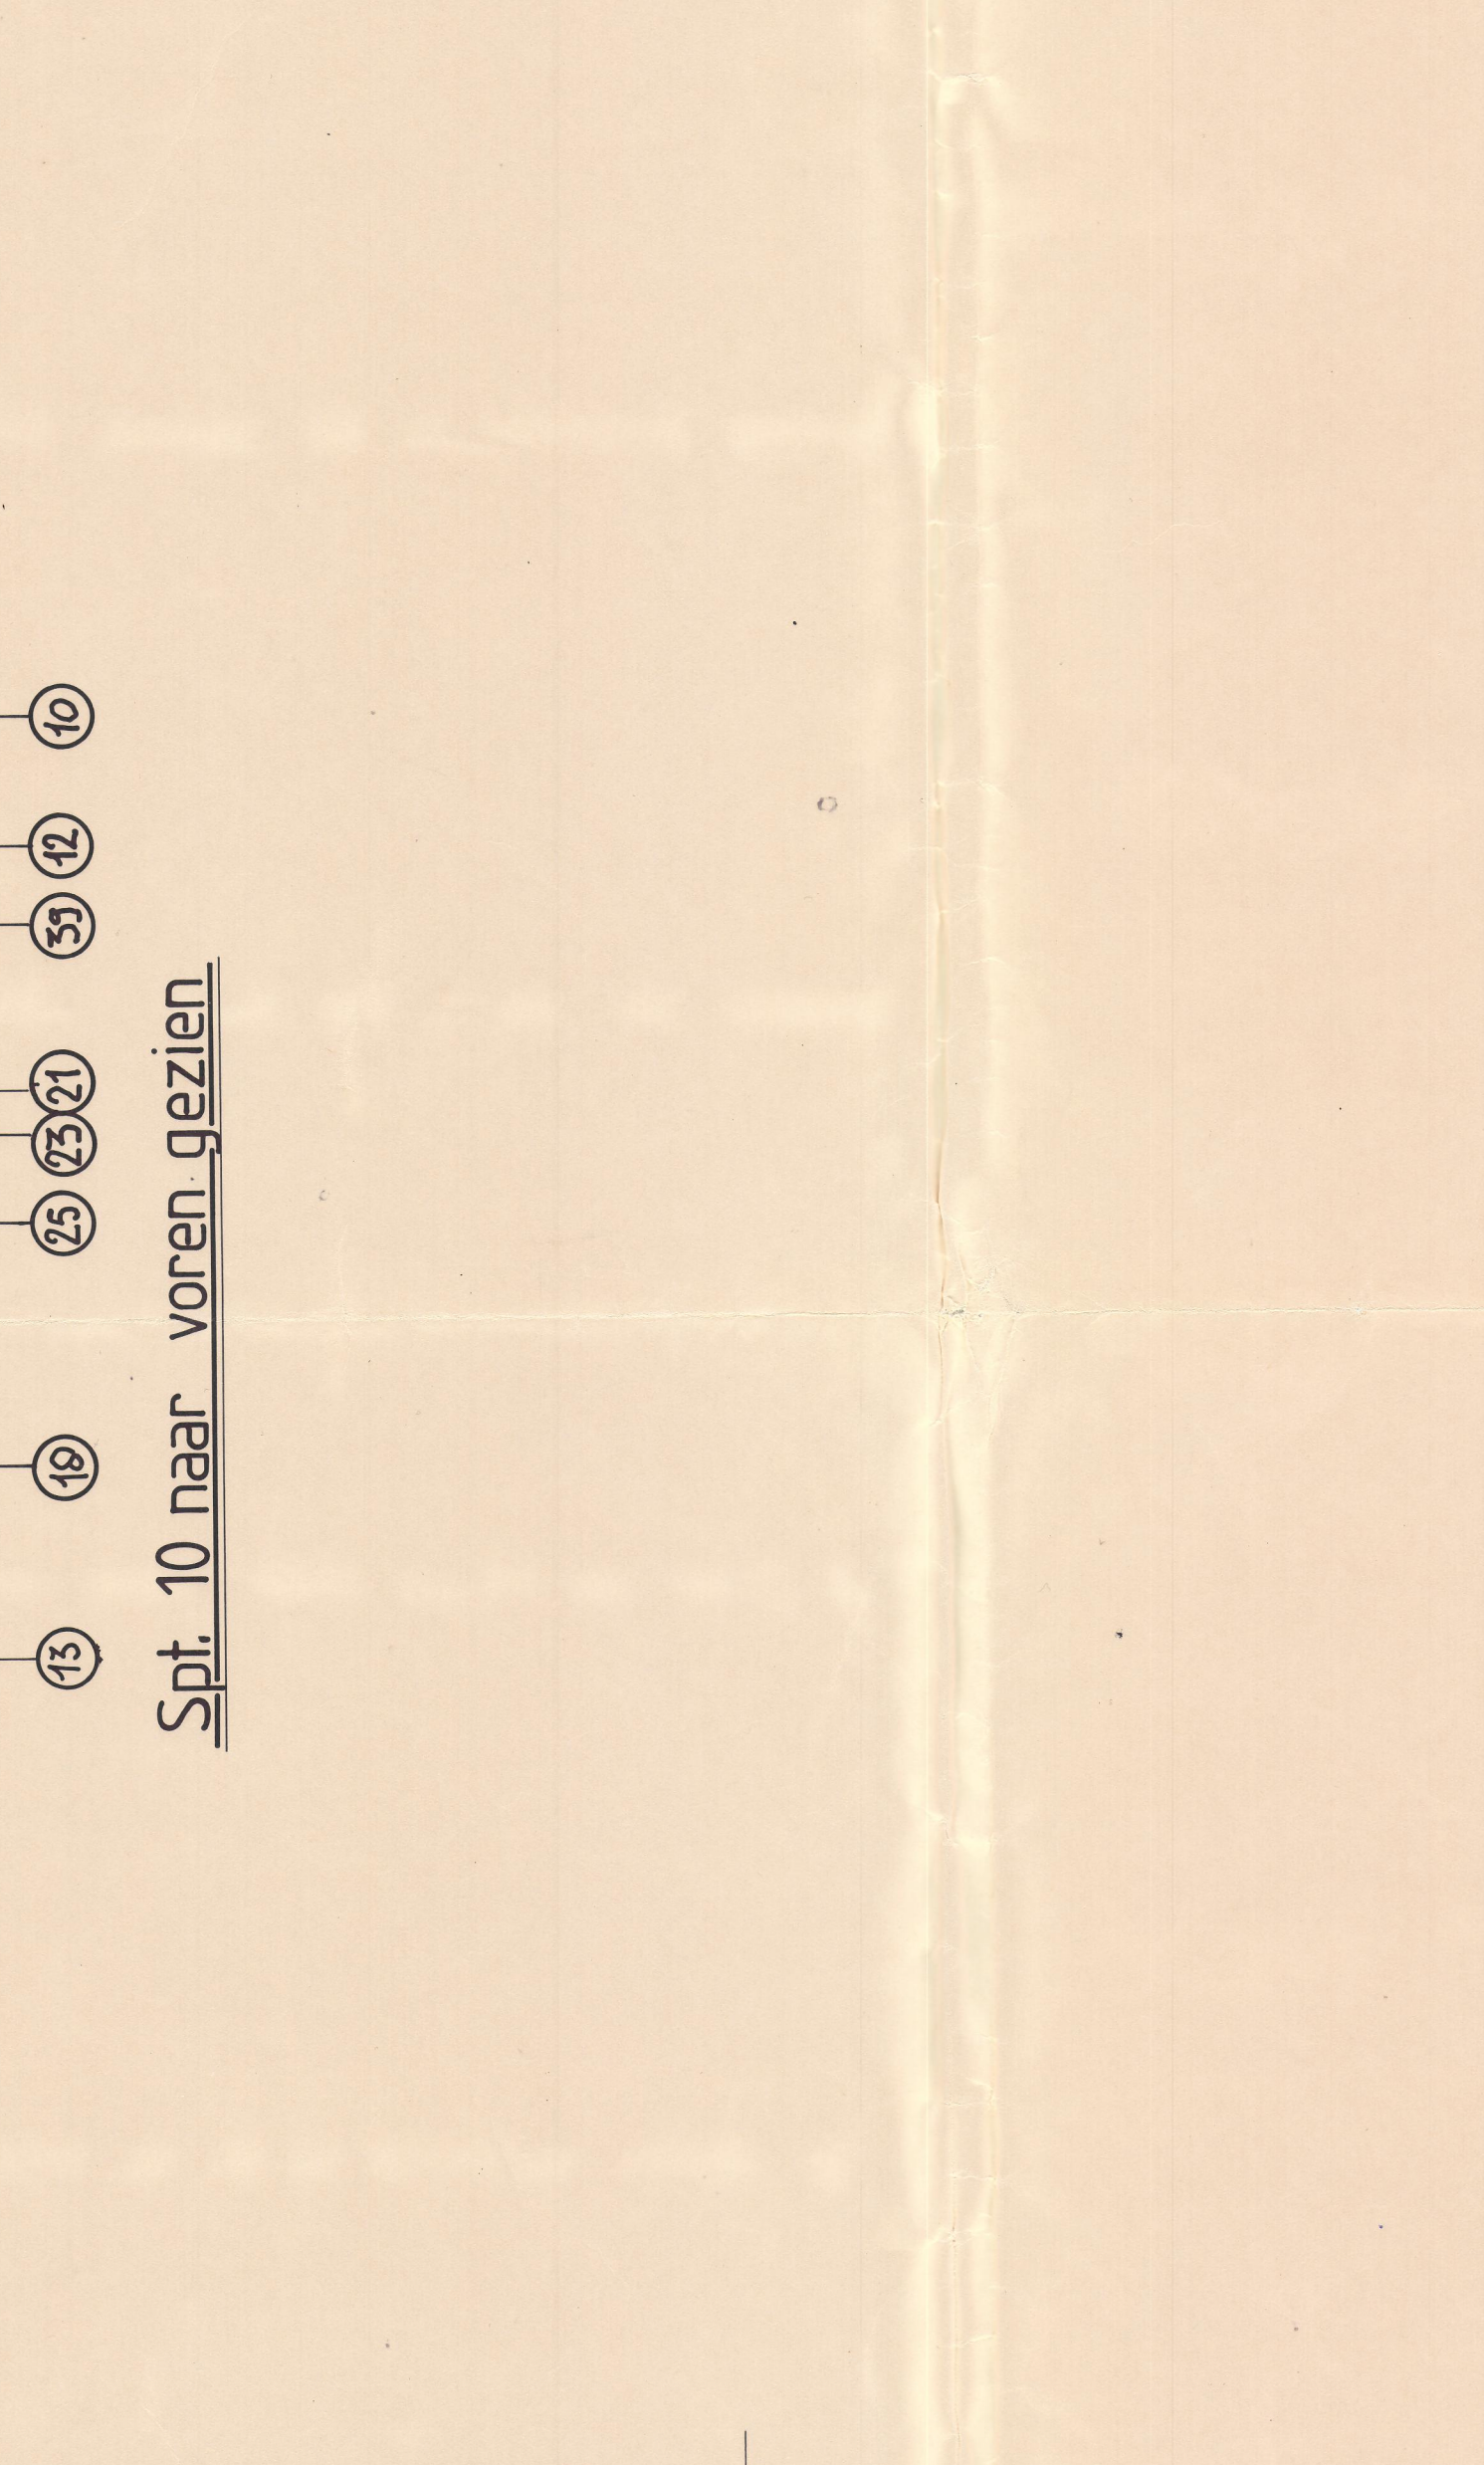

Spt. 10 naar voren gezien

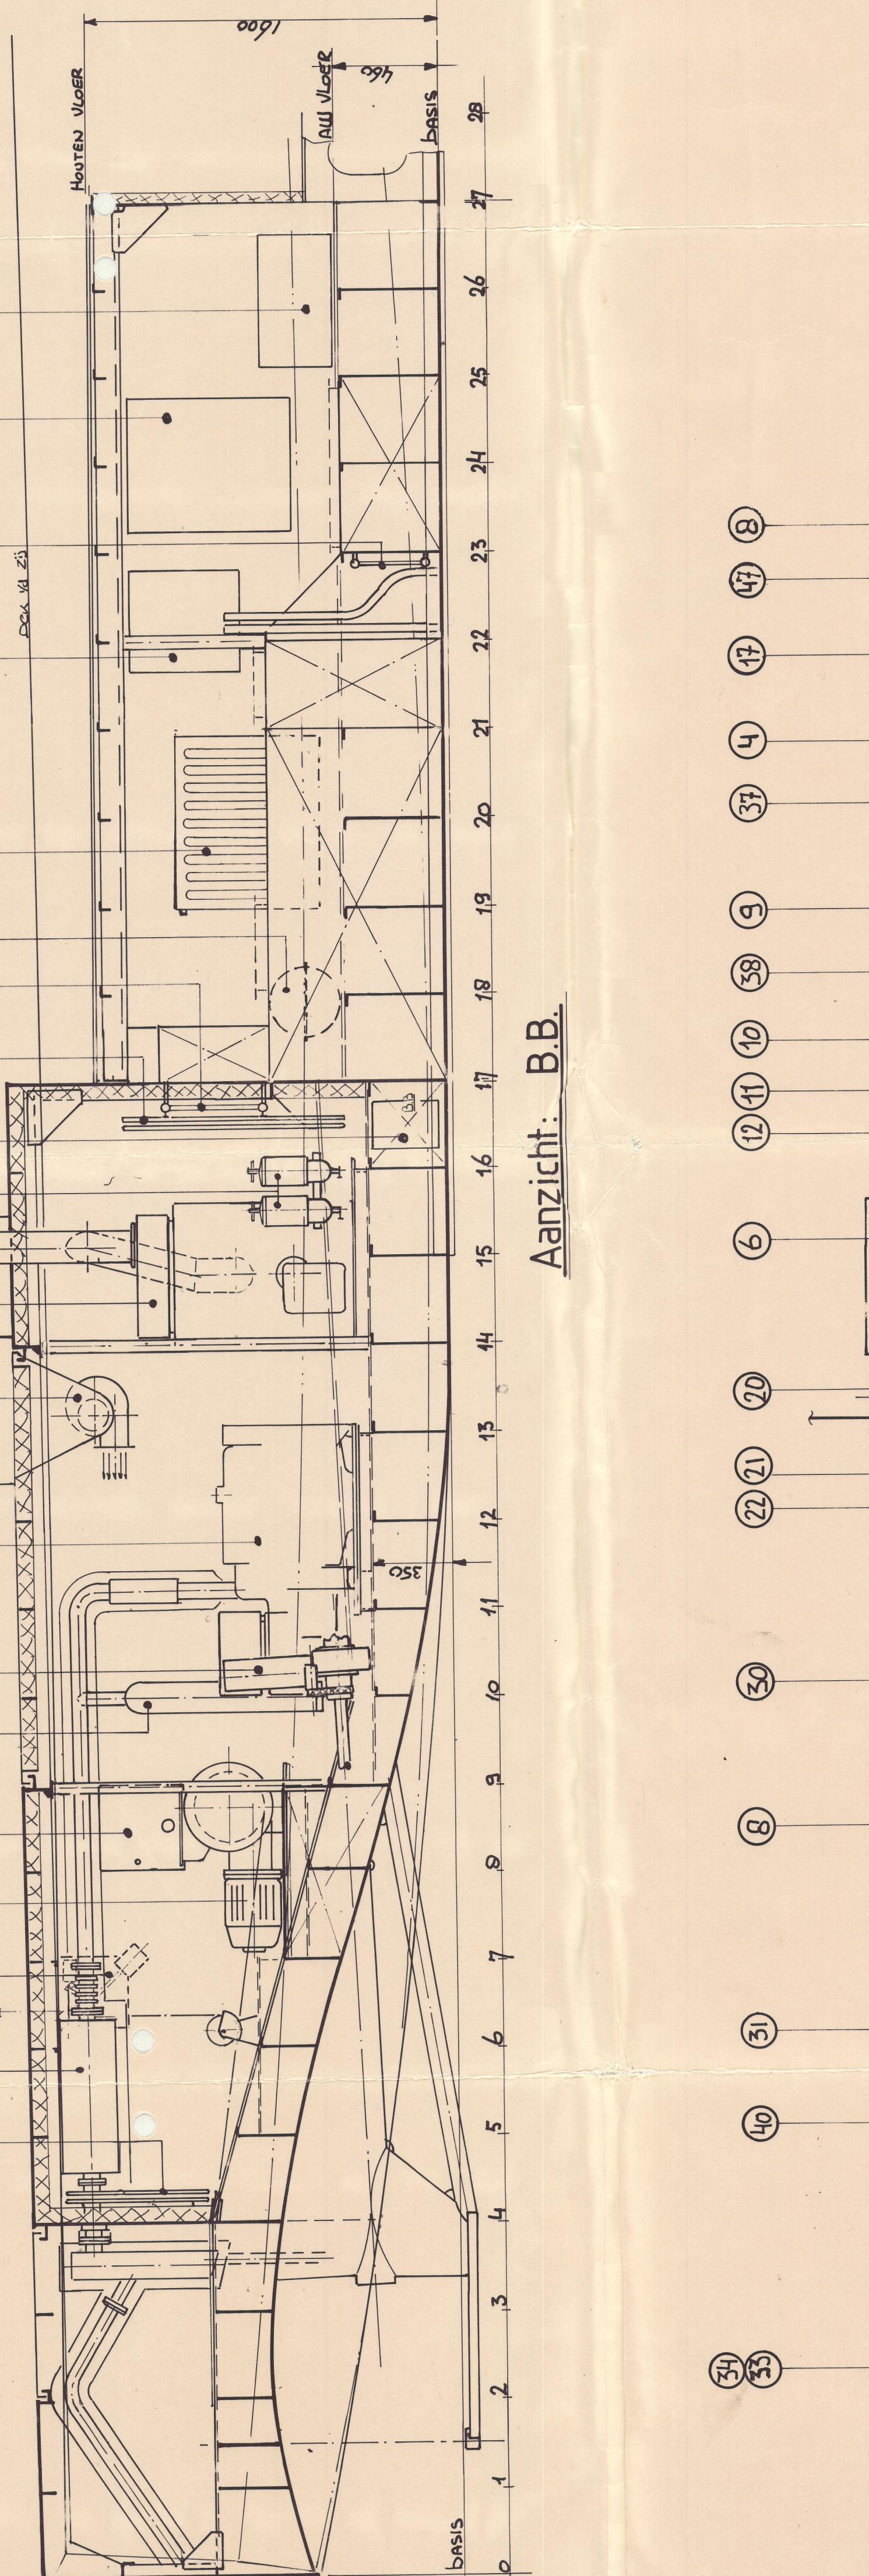

Aanzicht: B.B.

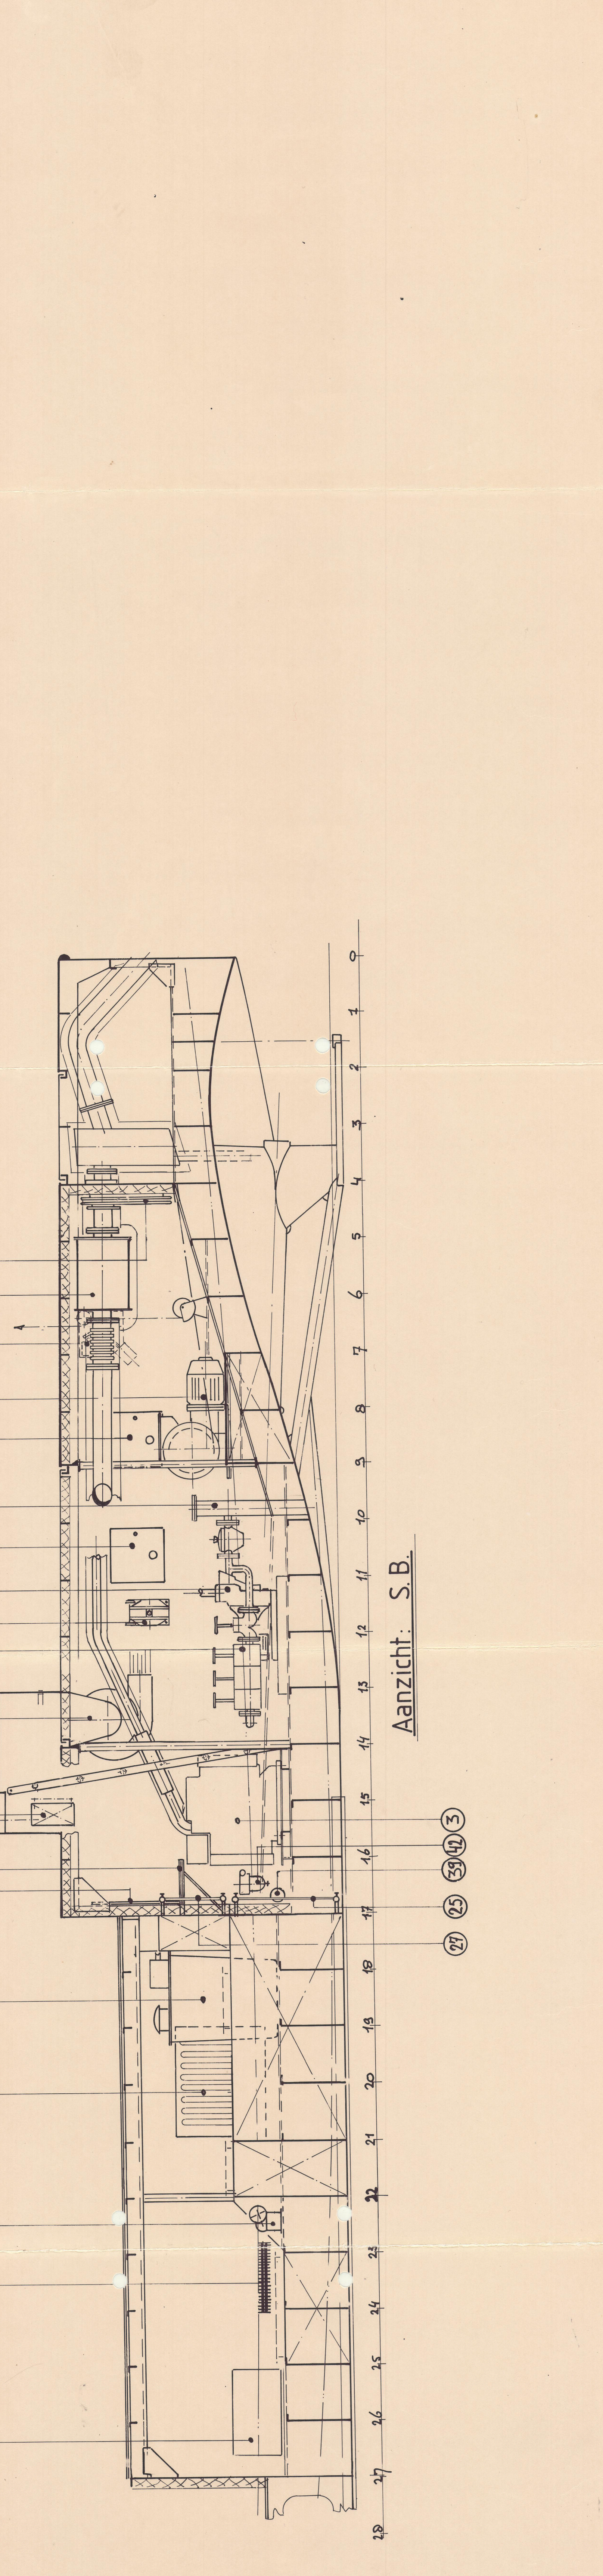

Aanzicht: S.B.