

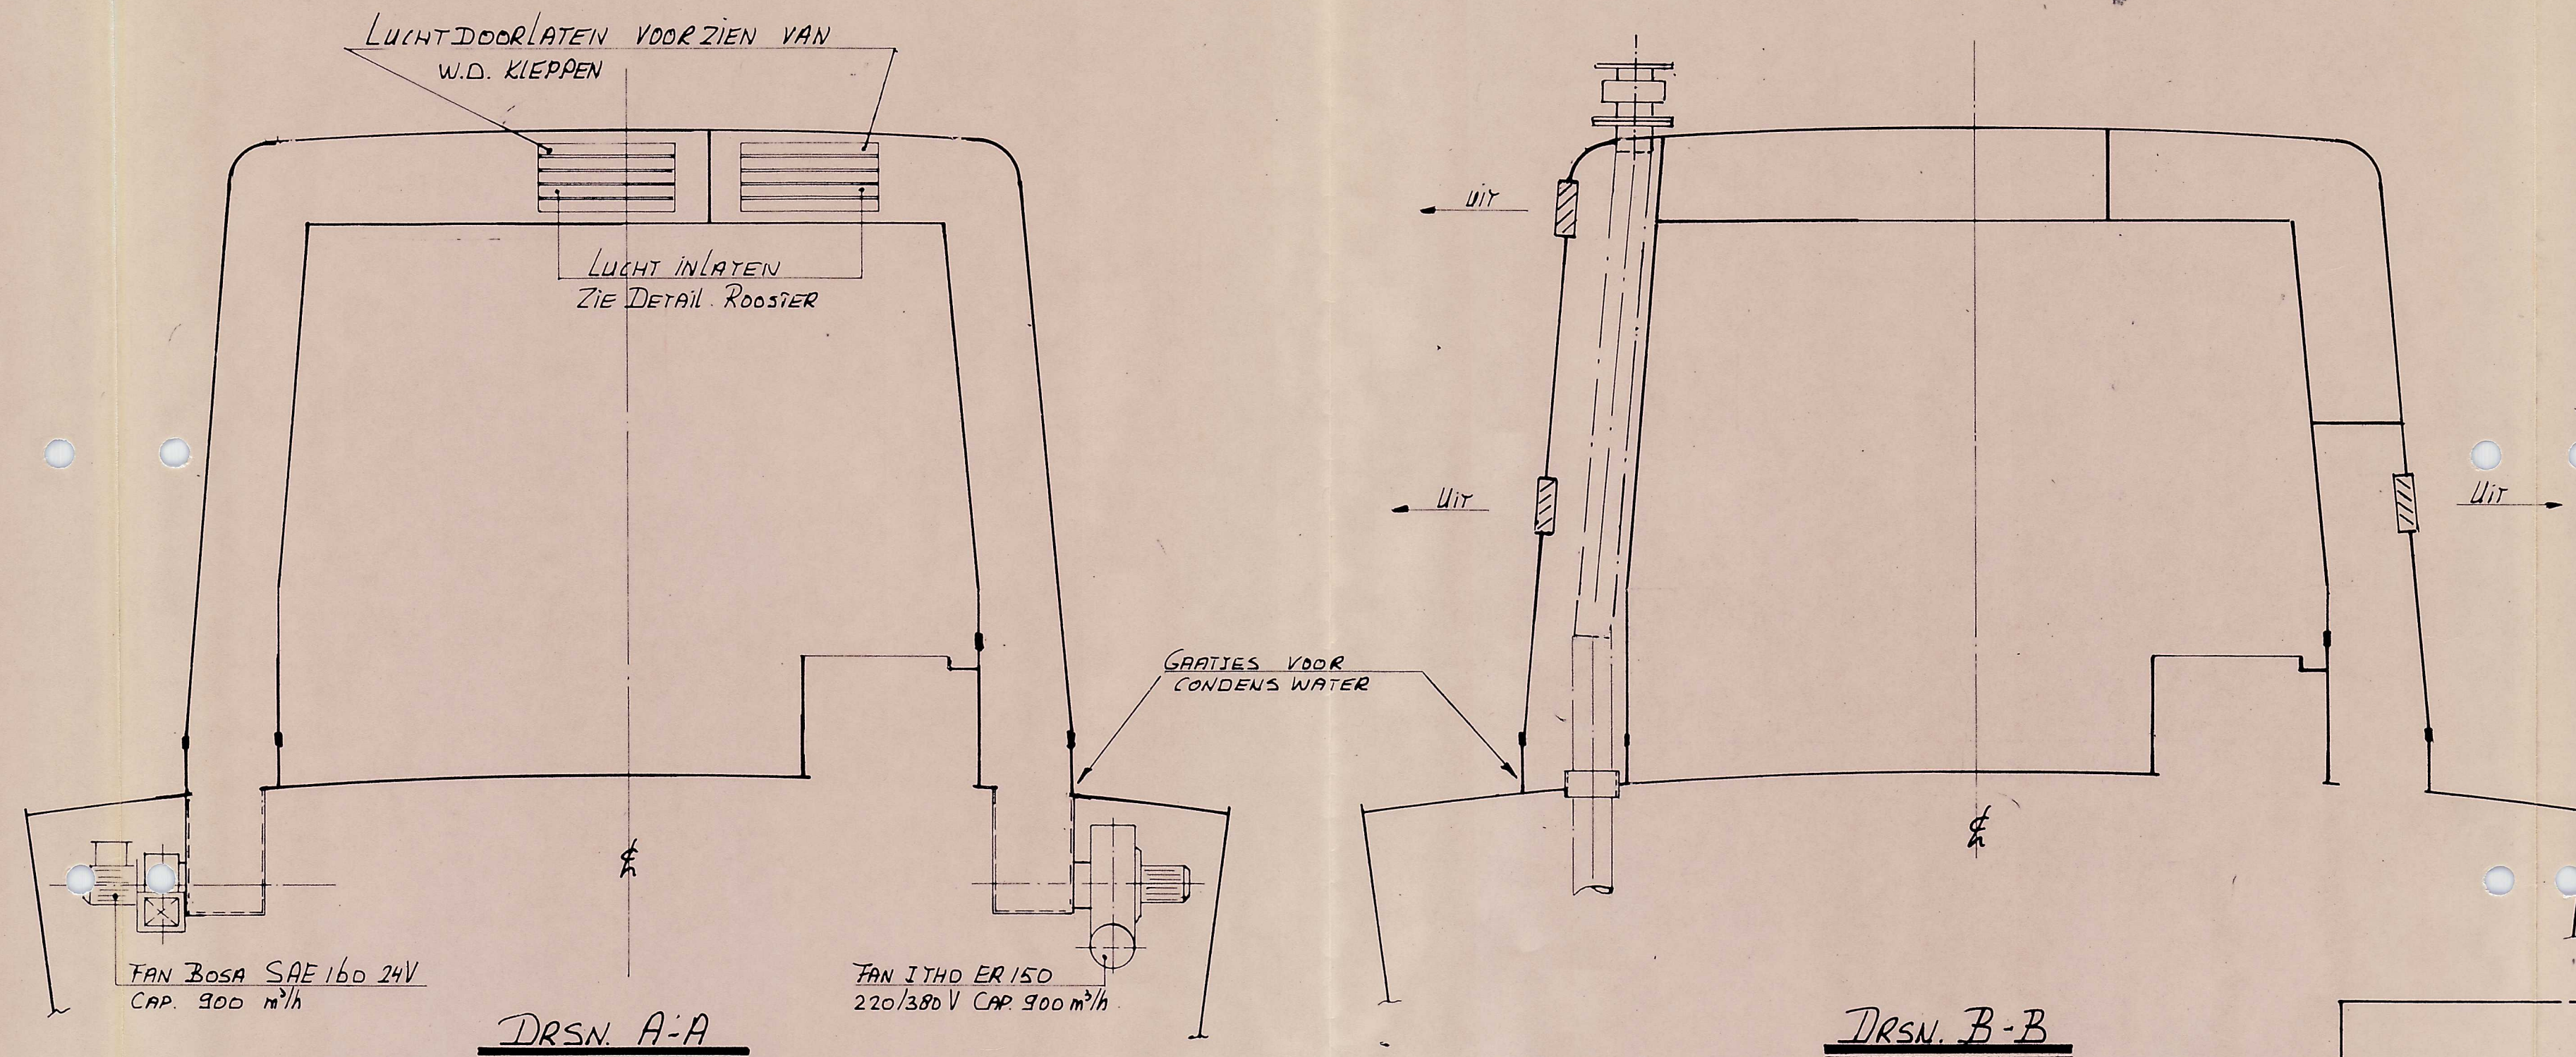


BOVEN AANZICHT DEK

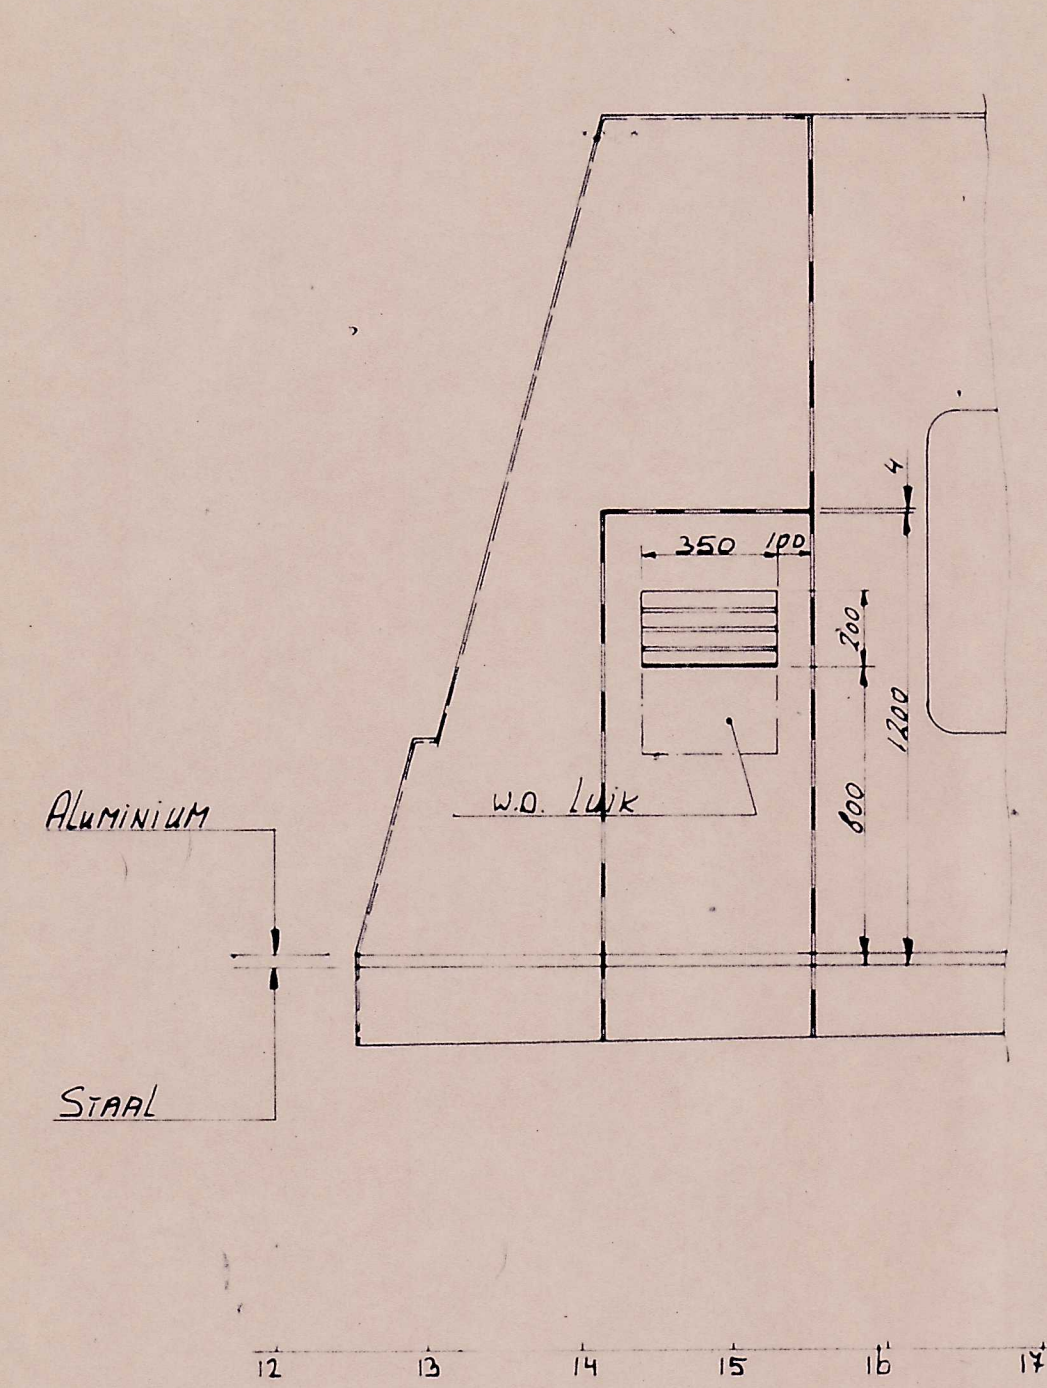


DRSN. A-A


DRSN. B-B

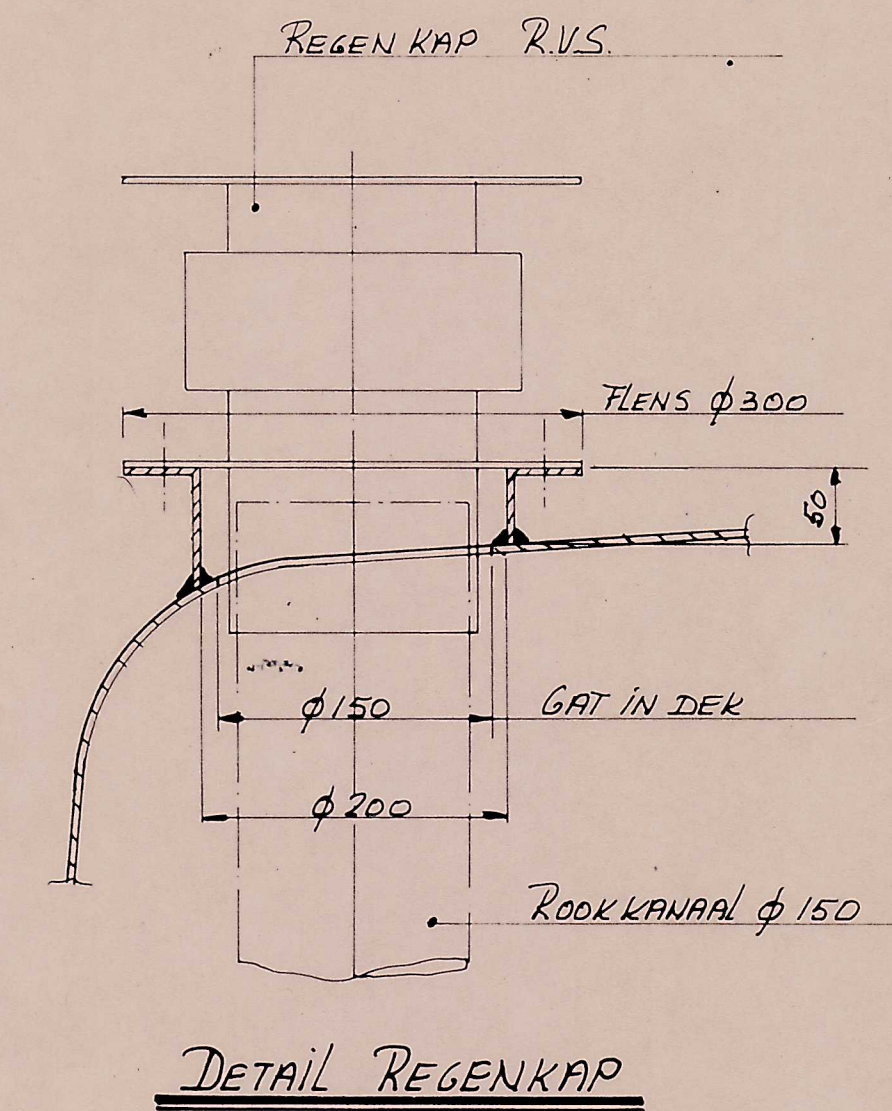


AANZICHT S.B. ZIJDE

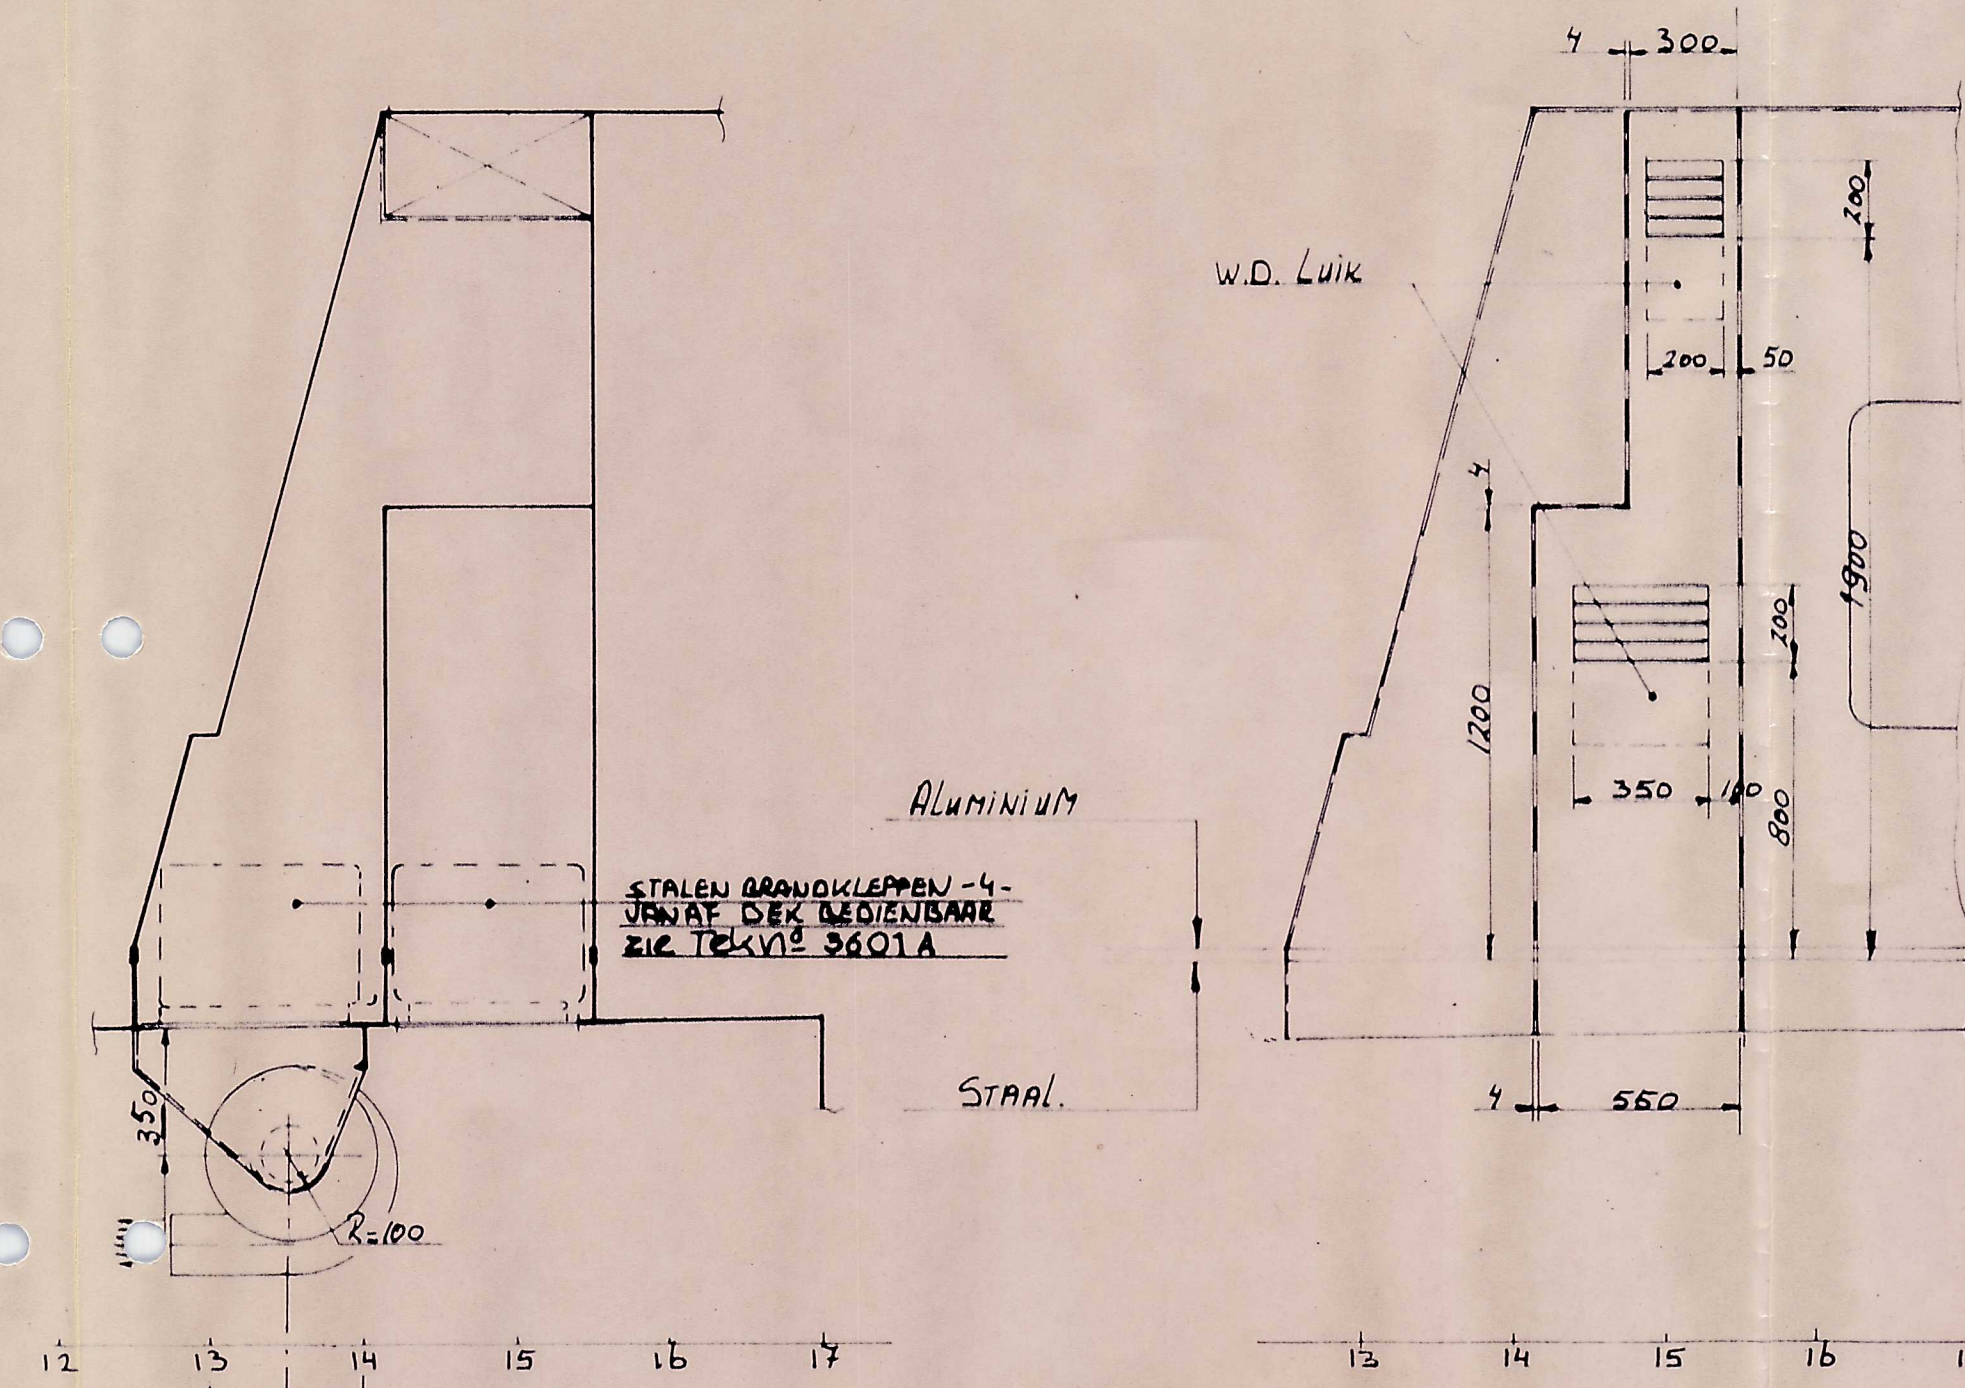

DRSN. C-C

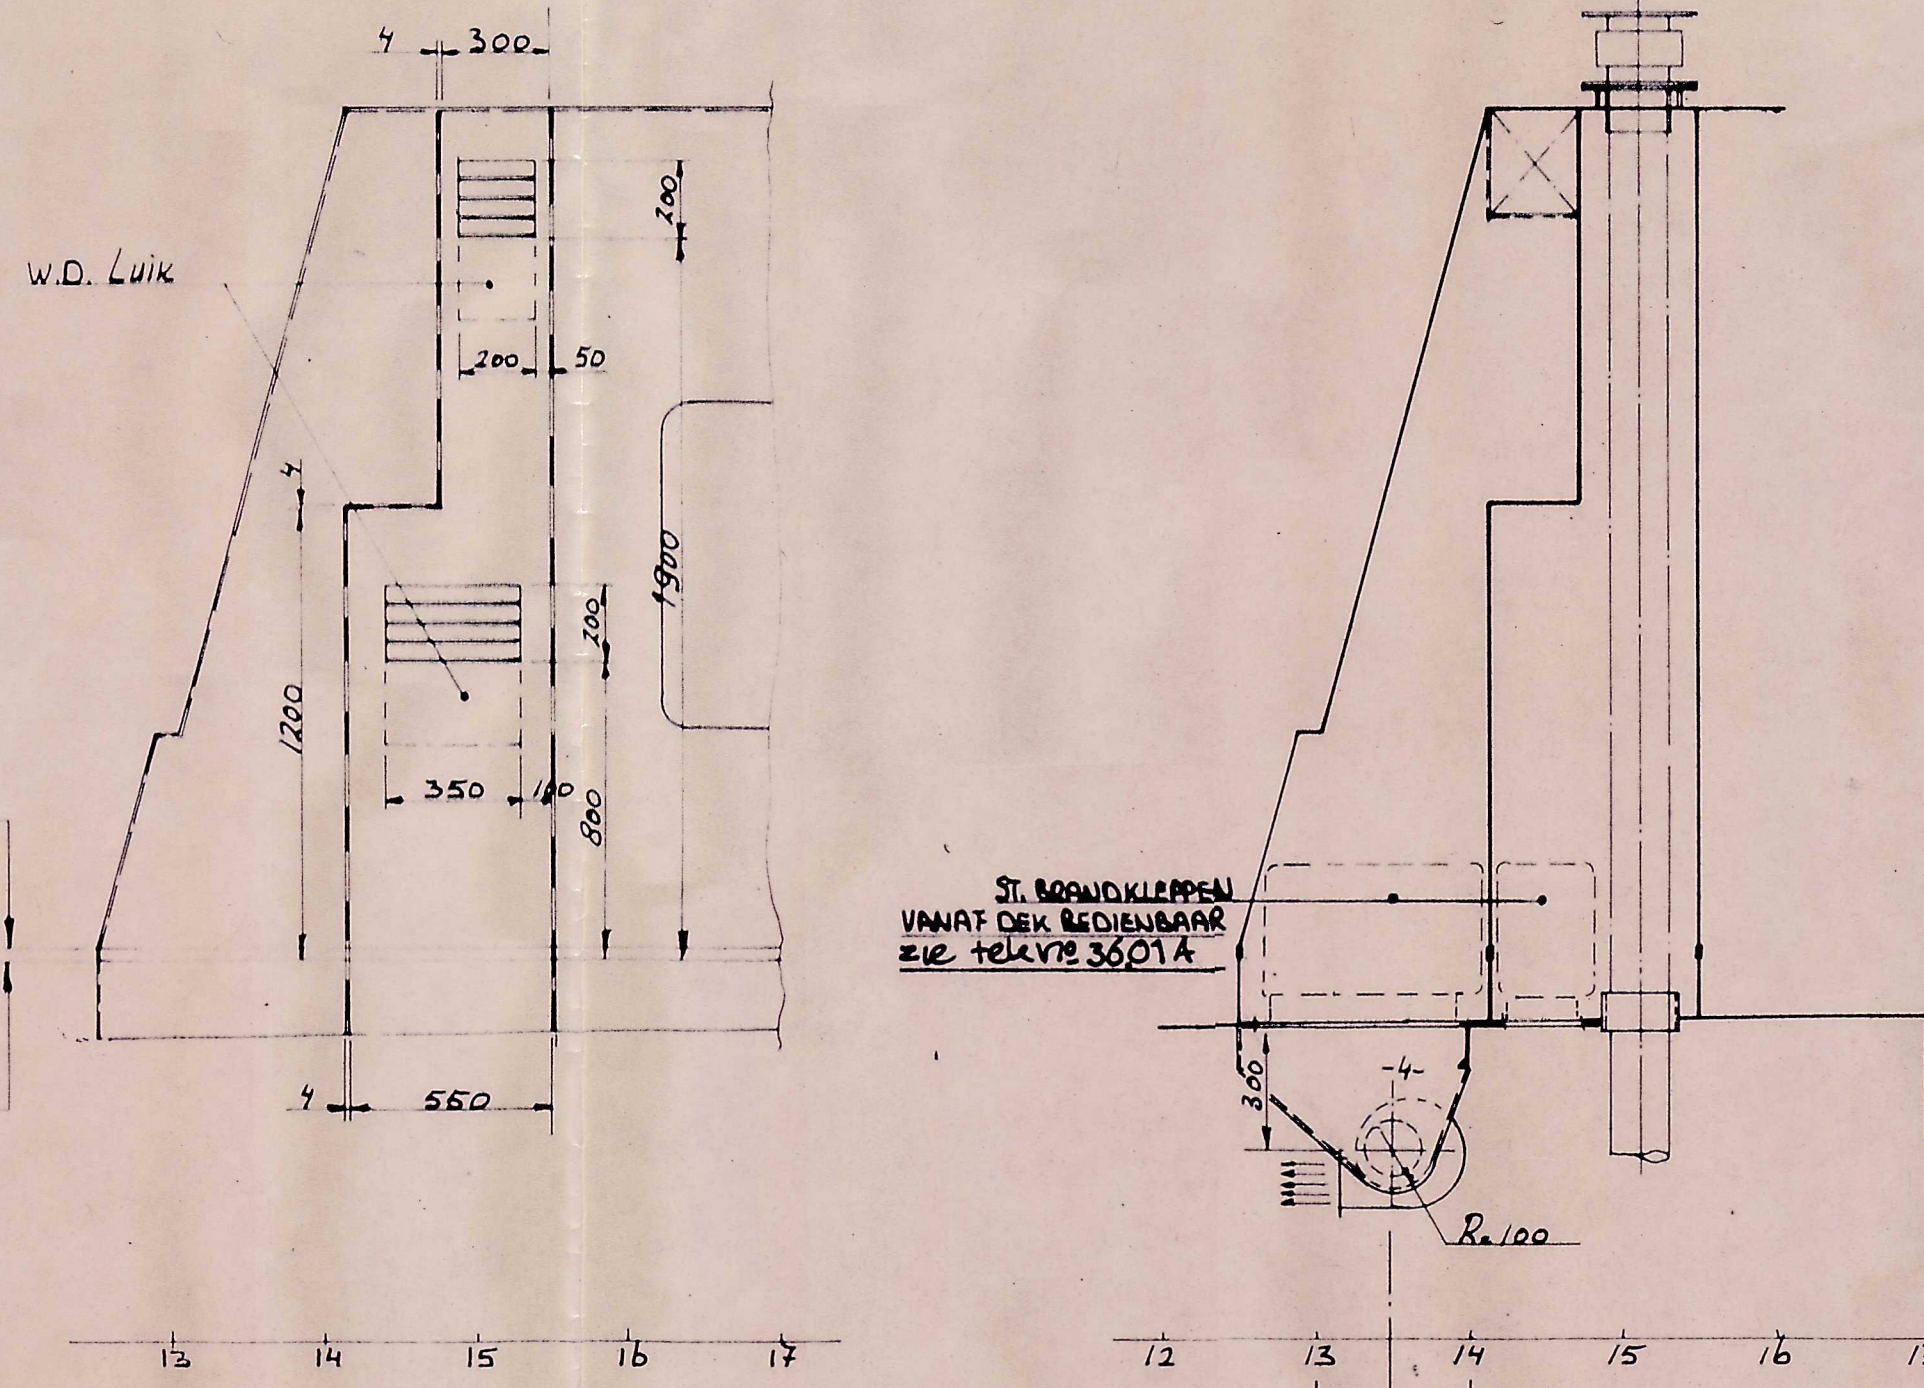

DRSN. D-D

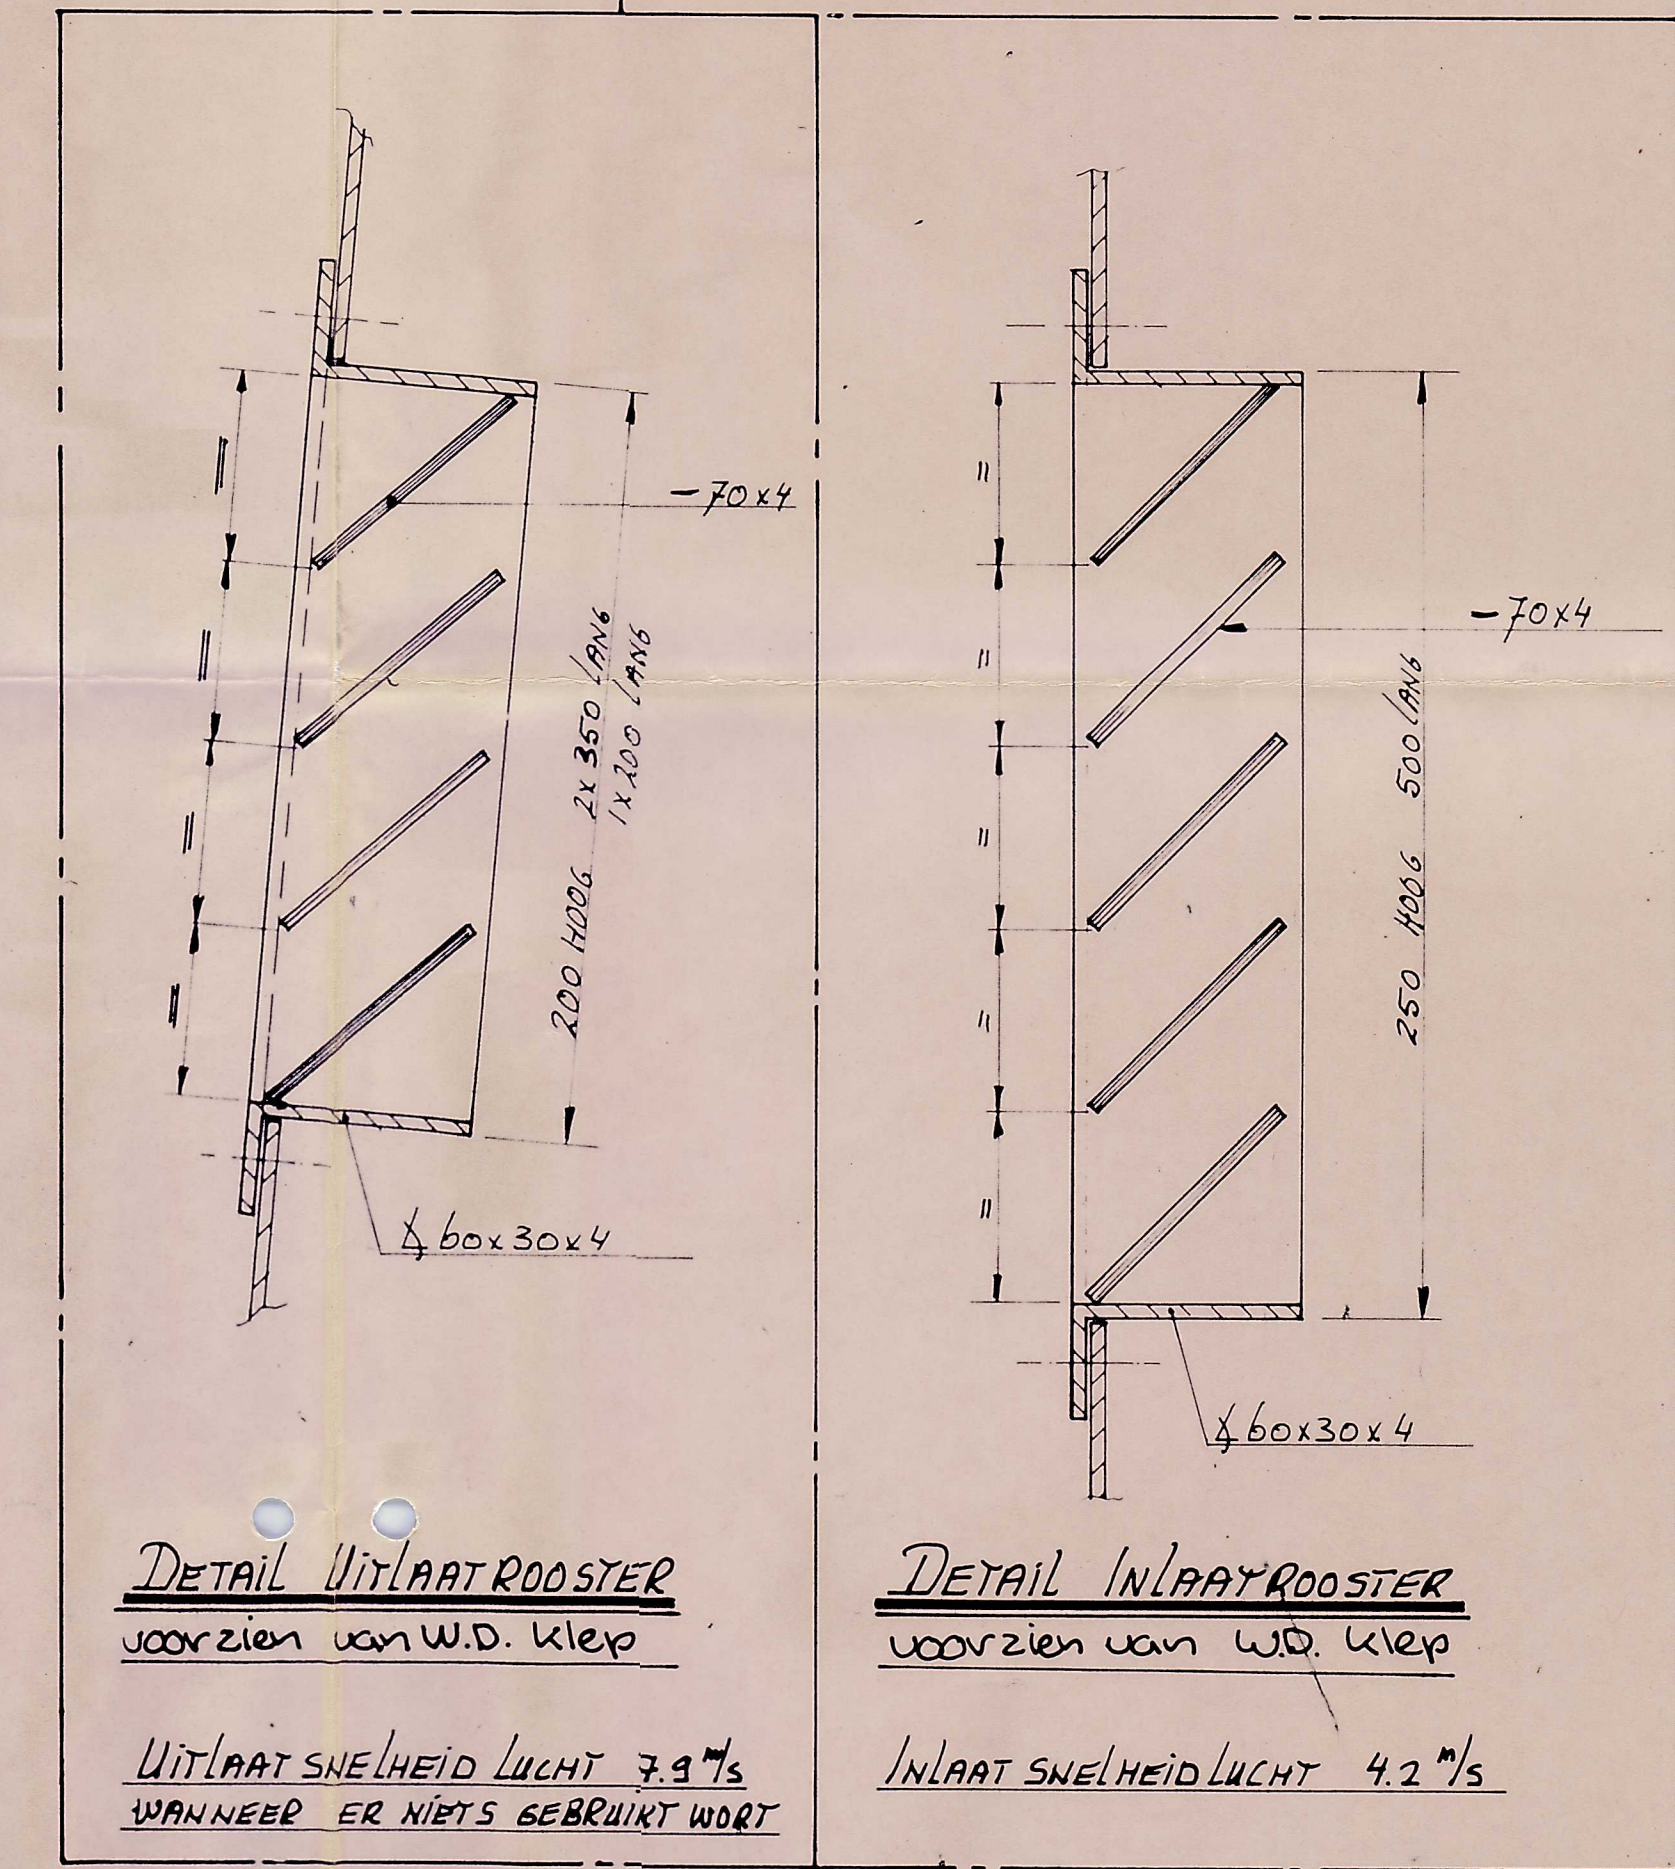

DETAIL UITLAATROOSTER
voorzien van w.d. klep
UITLAAT SNELHEID LUCHT 7.9 m/s
WANNEER ER NIETS BEBUIRT WORT

DETAIL INLAATROOSTER
voorzien van w.d. klep
INLAAT SNELHEID LUCHT 4.2 m/s

ministerie van verkeer en waterstaat
rijkswaterstaat

Vaargebied: Ic - II, tot 15 mijl uit de Nederlandse kust			
Ingenieursburo MULDER			
15m Peil- en Meetvaartuig R.W.S.			
Motor en M.K. Ventilatie			
C GAT in dek	1-8-41	Drawn: R.v.D.	Date: 21-9-188
B REVISIE	25-2-41	Checked:	Scale: 1:20
Van Loosdrecht Scheepsbouw		Yardno.:	36.01
A OPM ST.	11-10-39	Drw.no.:	
Description	Date	PO.Box 444 4200AK Gorinchem-Holland. ☎ (0)1830-35711	

VOOR VENTILATIEKOKERS & BRANDEKLEPPEN ZIE TEK 36.01A