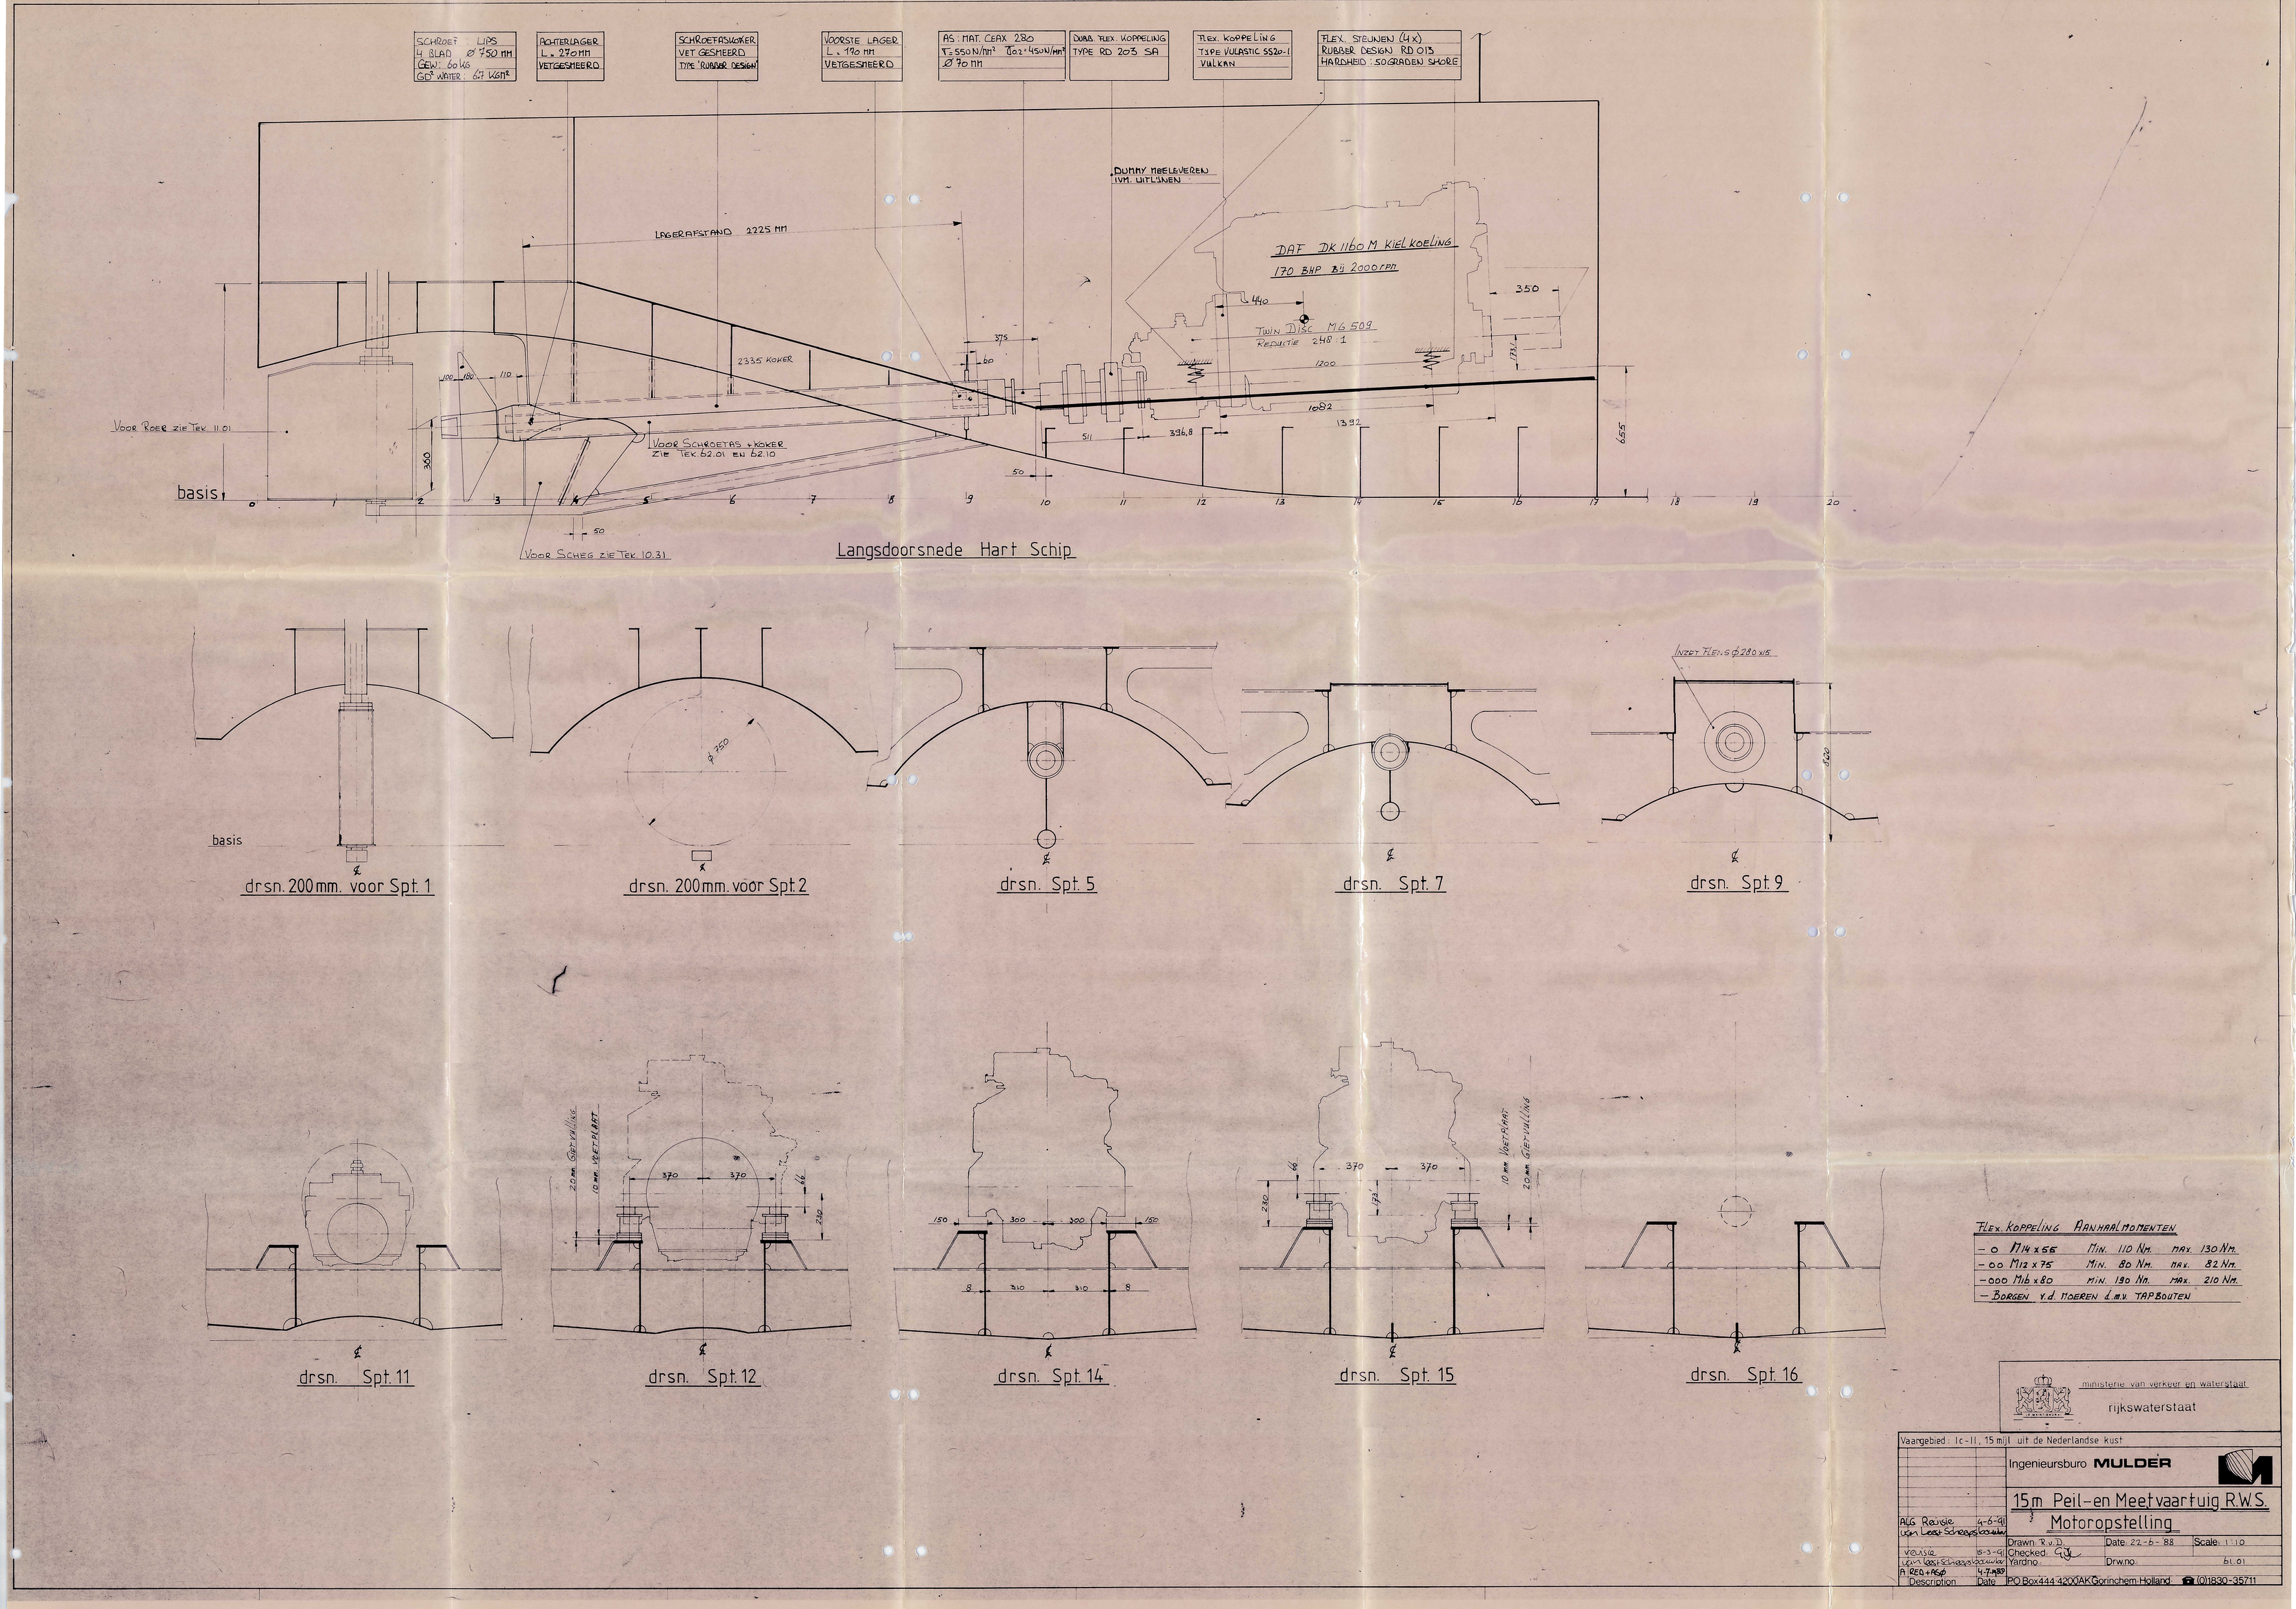
SCHROEF : LIPS
4 BLAD Ø 750 MM
GEW: 60 KG
GD² WATER: 6.7 KGM²
ACHTERLAGER
L. 270 MM
VETGESMEERD
SCHROEFASKOKER
VET GESMEERD
TYPE 'RUBBER DESIGN'
VOORSTE LAGER
L. 170 MM
VETGESMEERD
AS: MAT. CEAX 280
T=550 N/mm² σ0.2=450 N/mm²
Ø 70 MM
DUBB. FLEX. KOPPELING
TYPE RD 203 SA
FLEX. KOPPELING
TYPE VULASTIC SS20-1
VULKAN
FLEX. STEUNEN (4x)
RUBBER DESIGN RD 013
HARDHEID: 50 GRADEN SHORE
DUMMY MEELEVEREN
IVM. UITLIJNEN
LAGERAFSTAND 2225 MM
DAF DK 1160 M KIELKOELING
170 BHP BIJ 2000 CPM
TWIN DISC MG 509
REDUCTIE 248:1
2335 KOKER
VOOR ROER ZIE TEK. 11.01
VOOR SCHROETAS + KOKER
ZIE TEK. 62.01 EN 62.10
VOOR SCHEG ZIE TEK. 10.31
basis
Langsdoorsnede Hart Schip
drsn. 200 mm. voor Spt. 1
drsn. 200 mm. voor Spt. 2
drsn. Spt. 5
drsn. Spt. 7
INZET FLENS Ø 280 x 15
drsn. Spt. 9
drsn. Spt. 11
drsn. Spt. 12
drsn. Spt. 14
drsn. Spt. 15
drsn. Spt. 16
FLEX. KOPPELING AANHAALMOMENTEN
- 0 M14 x 55 MIN. 110 NM. MAX. 130 NM.
- 00 M12 x 75 MIN. 80 NM. MAX. 82 NM.
- 000 M16 x 80 MIN. 190 NM. MAX. 210 NM.
- BORGEN V.D. MOEREN d.m.v. TAPBOUTEN
ministerie van verkeer en waterstaat
rijkswaterstaat
Vaargebied: Ic-II, 15 mijl uit de Nederlandse kust
Ingenieursburo MULDER
15 m Peil- en Meetvaartuig R.W.S.
Motoropstelling
ALG Revisie 4-6-91
van Leest Scheepsbouwbedrijf
revisie 5-3-91
van Leest Scheepsbouwbedrijf
A RED + ASØ 4-7-1989
Description Date
Drawn: R.v.D.
Checked:
Yardno:
Date: 22-6-'88
Scale: 1:10
Drw.no: 61.01
PO Box 444 4200 AK Gorinchem Holland (0)1830-35711