
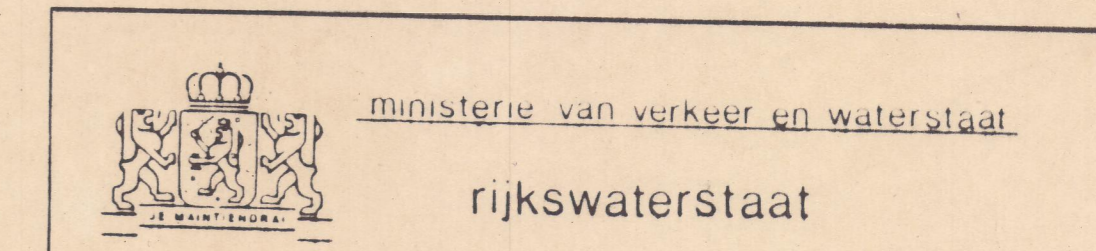


Pos. nr.	Pijpdiam.	Materiaal
A	42 ⁴ x 2 ²⁵	STAAL GEGALV.
B	60 ³ x 2 ⁹	" "
C	76 ¹ x 3 ²⁵	" "
D	88 ³ x 3 ²⁵	" "
E	33 ³ x 2 ⁶	" "
F		
G		
H		
I		
J		

Pos. nr.	Stuks	Omschrijving	n.d.	Numm.	Fabr.	Opmerking
1	1	BELUCHTING ACHTER PIEK				100mm. BOVEN VLAK
2	1	ONTLUCHTING N.K.				50mm. ONDER DEK
3	1	ONTLUCHTING BR. STOF TANK				NET VLAKKEREND ROOSTER
4	1	Vul aansl. BR. STOF TANK				NET BRONZEN SCHROEFDOOP
5	1	BELUCHTING BERGPLAATS				100mm. BOVEN VLAK
6	1	BELUCHTING VOORPIEK				100mm. BOVEN VLAK
7	1	ONTLUCHTING ACHTERPIEK				50mm. ONDER DEK
8	1	ONTLUCHTING N.K.				50mm. ONDER DEK
9	1	Vul-ONTLUCHTING KOELW. EVA. TANK				GAT IN SCHROEFDOOP
10	1	ONTLUCHTING BERGPLAATS				50mm. ONDER DEK
14	1	Vul-ONTLUCHTING DRINKWATER TANK				
15	1	ONTLUCHTING VOORPIEK				50mm. ONDER DEK
16	6	WINEL KAP	40	RH 1	WINEL	
17	2	WINEL KAP	80	RH 1	WINEL	
18	1	WINEL KAP	65	RH 1	WINEL	NET VLAKKEREND ROOSTER
19	1	WINEL KAP	65	RH 1	WINEL	
20	2	bronzen schuif afsluiter 80mm fig	275	econ		brandklep
21						
22						
23						
24						
25						
26						

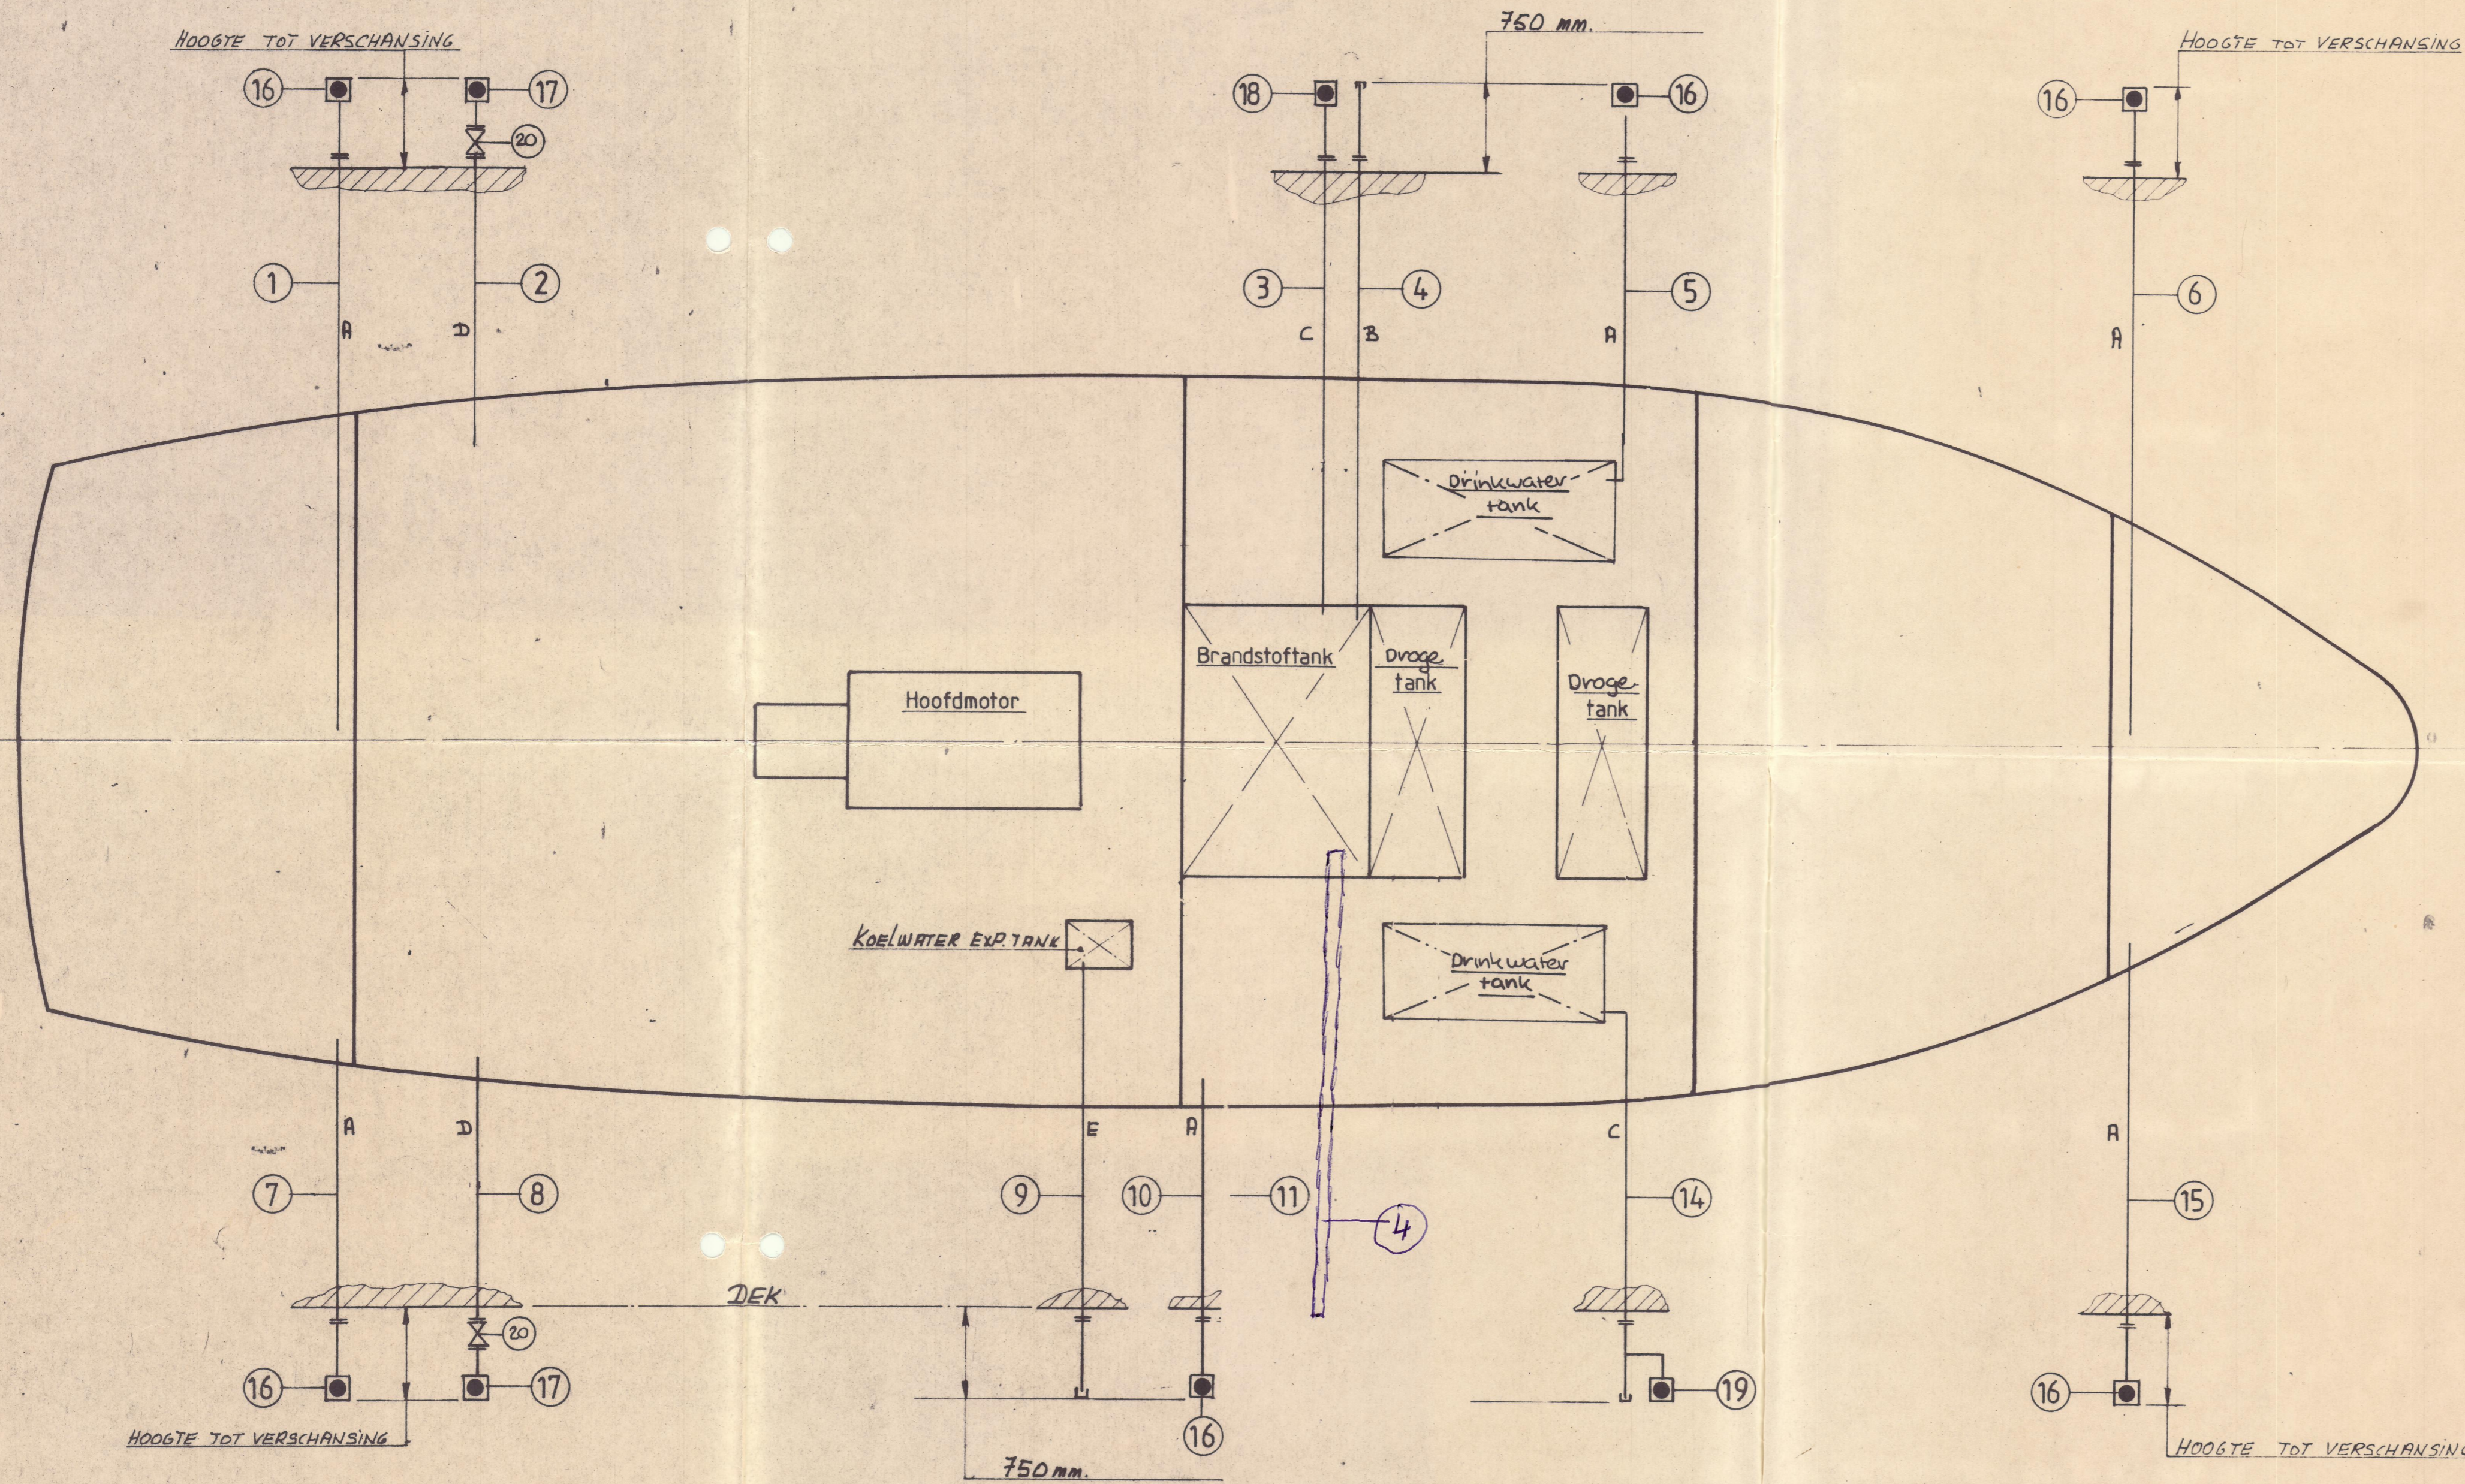

ministerie van verkeer en waterstaat
rijkswaterstaat

Vaargebied: Ic-II, tot 15mijl uit de Nederlandse kust.

Ingenieursburo **MULDER**

15m Peil- en Meetvaartuig R.W.S.
Vul, Be- en Ontluchtungs Schema

ALG Revisie 10-6-91 van Leest-Scheepstouwen
Revisie 15-3-91 van best-scheepsbouw A. Off B.V. 28-10-88

Drawn R.V.D. Date 30-8-88 Scale 1/1
Checked G.J. Yardno 203 Drwno 80.03

Description Date PO Box 444 4200AK Gorinchem, Holland (0)1830-35711

Voor PEILGLAZEN ETC. ZIE BETREFFENDE SCHEMA'S