
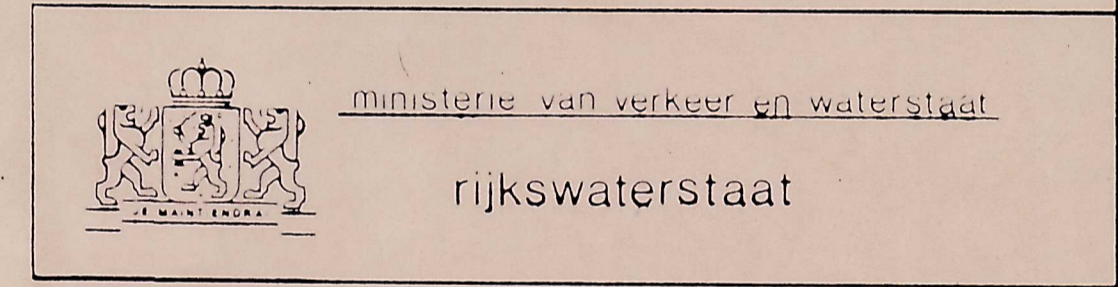


SYMBOOL	OMSCHRIJVING	AANTAL
	SCHAKELAAR ALARM SYSTEEM	1
	CLAXON ALGEMEEN ALARM	1
	NOODUITGANG	2
	BRANDSLANG	1
	COMBI STRAALPIJP MET SPROEIER	1
	BRANDKLEP VENT. HANDBEDIEND	2
	BRANDKRAAN MET SLANGAANSL.	1
	NOODAFSLUITER BRANDSTOF	2
	POEDERBLUSSER 6 kg + 2kg	3+1
	REDDINGSBOEI MET ZELFONTBR. LICHT	2
	ZWEMVESTEN	7
	SCHEEPSBEL	1
	AKKUKIST	3
	LENS DEKWAS BLUSPOMP	1
	REDDINGSVLOT 8 PERSONEN	2
	STOP M.K. FAN MOTOR	1
	HALON 1301 CILINDER 13,34 ltr. -10kg	1
	HALON BLAASMOND	2
	CLAXON HALON ALARM	1
	AFSTANDBED. HALON M.K.	1
	VALSCHERMSIGNALEN	6
	VERBANDTROMMEL	1
	NOODSTOP C.V. KETEL	1
	BERGPLAATS RES. VULLINGEN BLUSSERS	-
	BIJL	1
	BRANDWEREND KLASSE A-30	
	BRANDWEREND KLASSE B-0	
	BRANDWEREND KLASSE C	

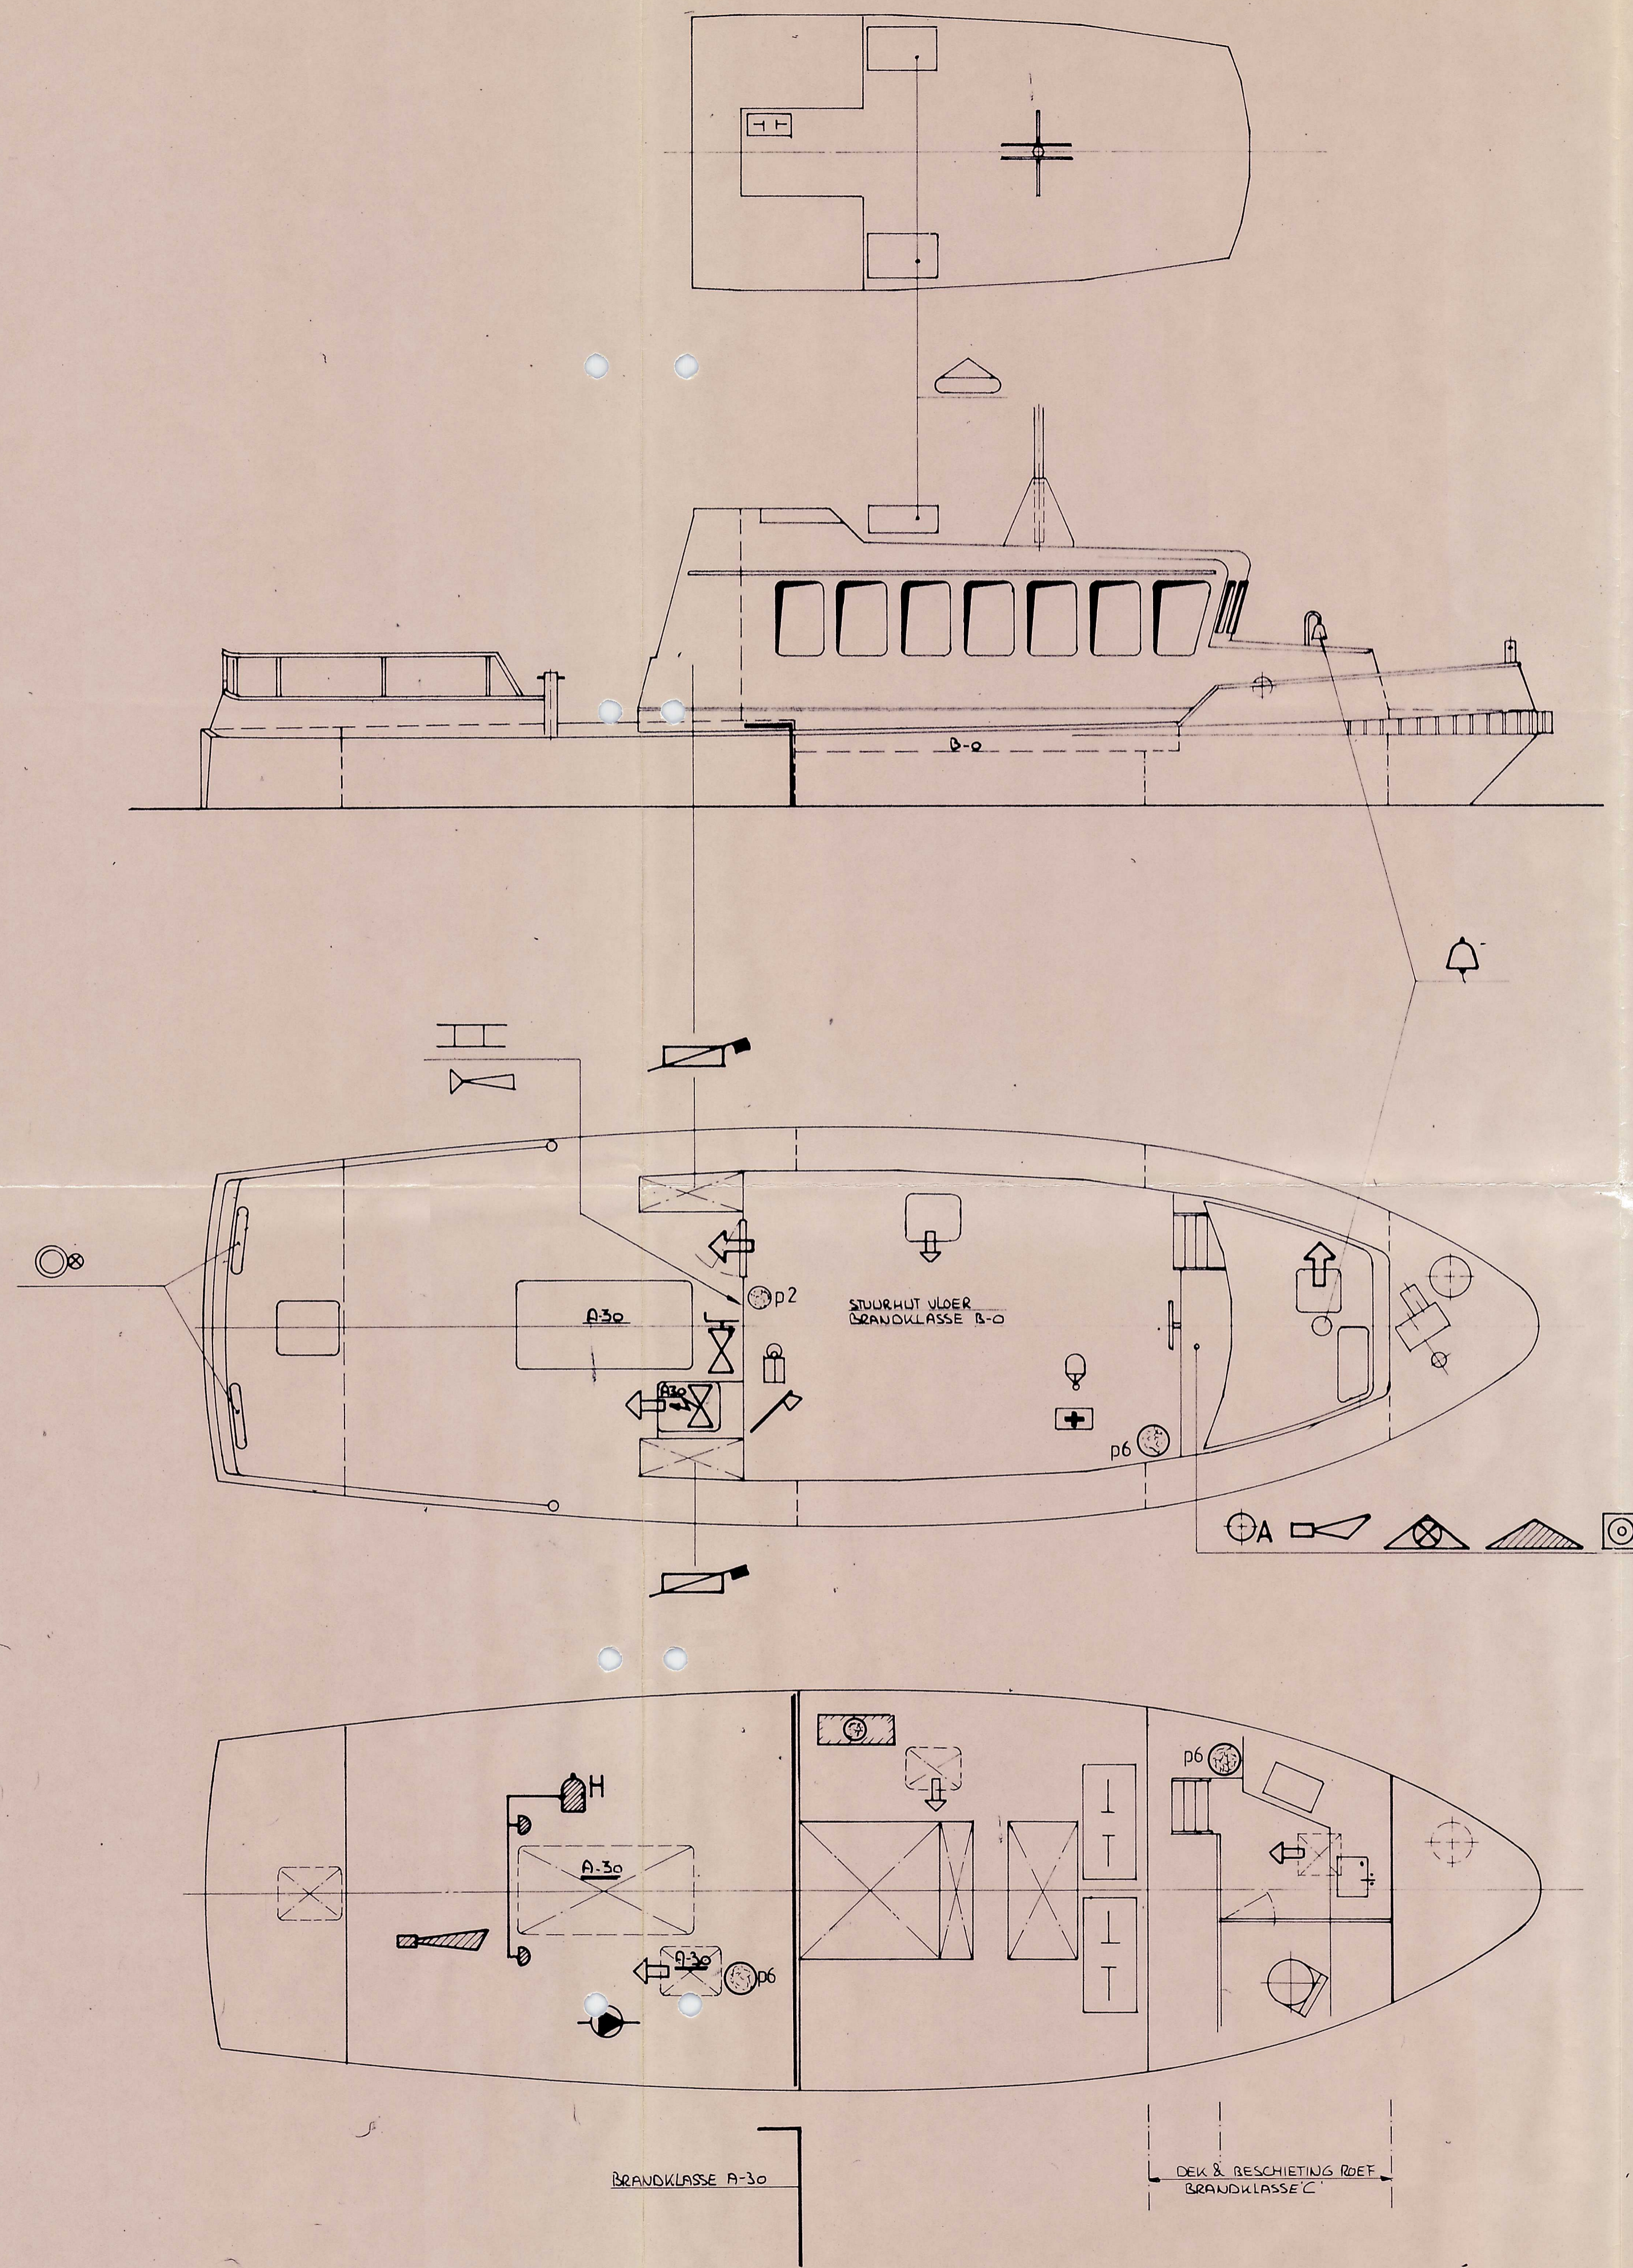

**Hoofdafmetingen**  
 Lengte o.a. 15.50 m.  
 Breedte o.a. 4.67 m.  
 Holte Ø 1.85 m.  
 Diepgang 1.00 m.

Vaangebied: Ic-II, 15mijl uit de Nederlandse kust		
Ingenieursburo <b>MULDER</b>		
<b>15m. Peil- en Meetvaartuig R.W.S.</b>		
<b>Veiligheidsplan</b>		
Drawn: R.v.D.	Date: 8-9-88	Scale: -
Checked: Yardno. 203	Drw.no.	34.01
Description	Date	P.O. Box 444 4200AK Gorinchem, Holland. (0)1830-35711

1 BOEGANKER 60 kg type POOL N