



10AVUD

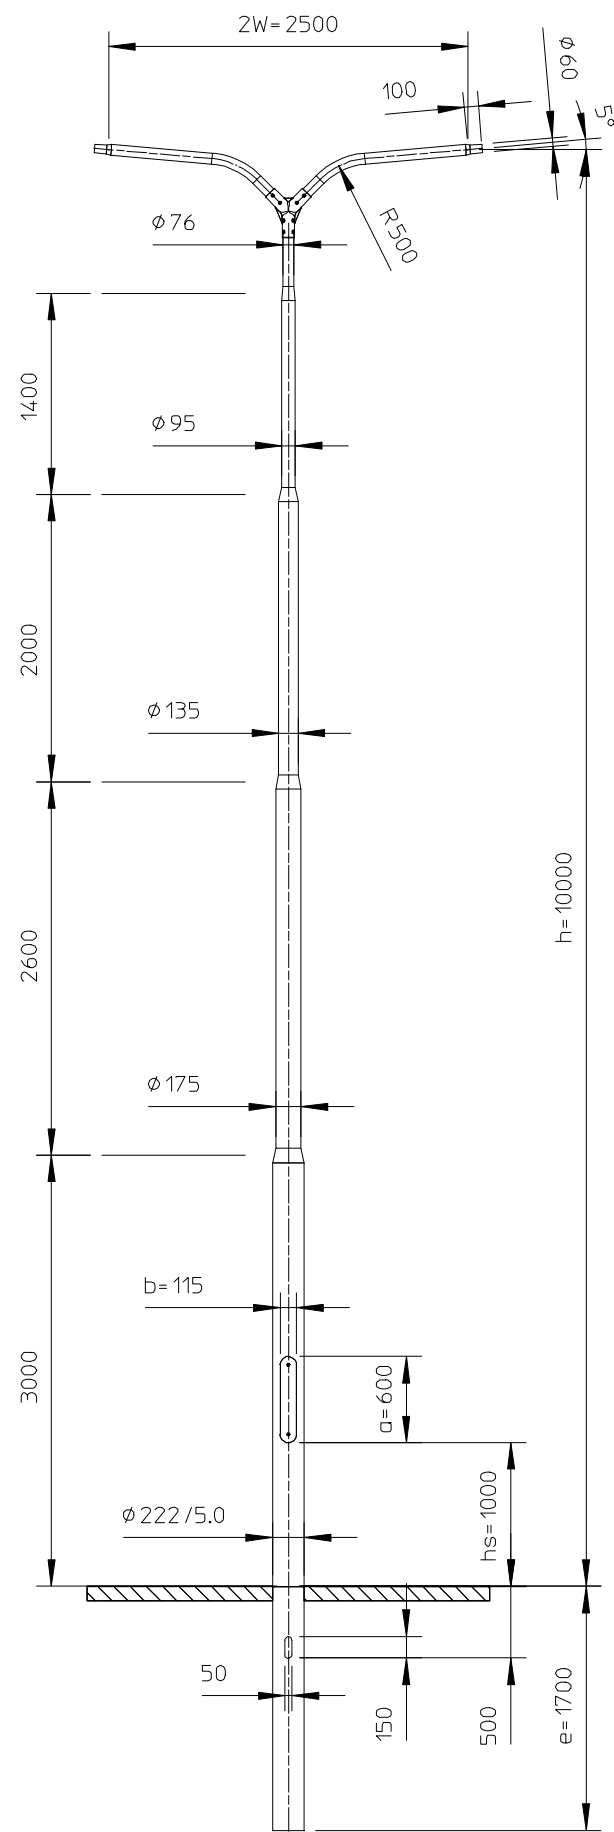

Demontabele uithouder
Grondstuk behandeling Thermoplast/IPC 200 mm boven het maaiveld

11	0.04	LITER	IPC				IPC
10	1.00	ST	Uithouder Dubbel Top 076 W1250 H05 met gietstuk				UD8.1250.05.014
9	860.0	mm	Binnenbuis 220/222 incl rail				16597.08000.BBL
8	2.00	ST	Sluitbout RVS A2/3K M8x25MM				693.00226.000
7	1.00	ST	Aardbout hamerkop M8x25				693.00020.025
6	1.00	ST	Beschermring kabelgat				693.00031.000
5	2.00	ST	Sluitbeugel Nedal				693.00241.000
4	1.00	M	Rubber zelfklemmend U-Prof 3214				693.00210.000
3	1.00	ST	Ronde buis 222.00 x 5.00 mm				20341.10400.LMB
2	1.33	M2	Thermoplast				THERMOPLAST
1	2.00	ST	Glijmoer zwart Norm15/07 M6				693.00060.000
Item	Aant	Eenh	Omschrijving				Artikelnummer
Material:							
EN AW 6063T6							
		Revision		Description			Date By
Lt	2600	mm.				Maten in mm tenzij anders aangegeven.	
Lc	3000	mm.		Door	Datum	<div>Alle rechten voorbehouden. Deze tekening is eigendom van NEDAL en mag niet worden vermenigvuldigd of gekopieerd en aan derden ter inzage worden gegeven.</div> <div>MEMBER OF THE HunterDouglas GROUP</div> <div>Nedal[®] ALUMINIUM</div>	
M	98.8	kg.	Getek.	JH	18-01-07		
Doorn			Gecontr.	RF	18-01-07		
Omschrijving:							Art.nr.
Lichtmast Promenade							V100UD12.8T.006
							Issue
							A