


# 4AKPH

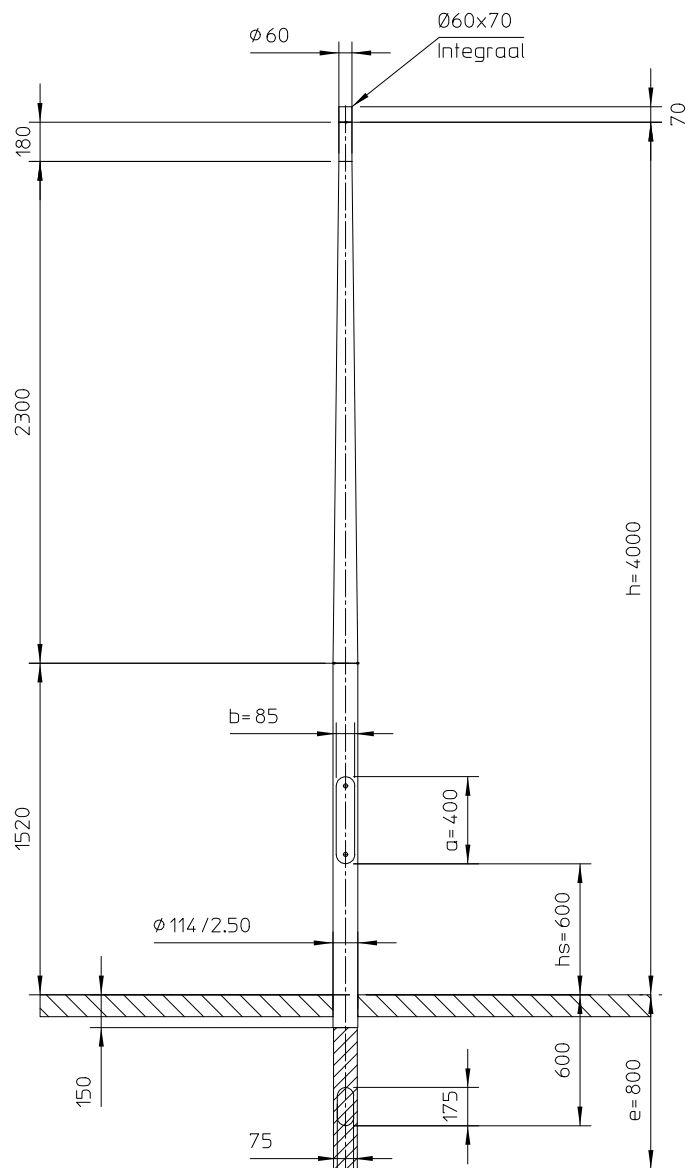

HDPE geïsoleerd grondstuk, vlgs tekening HDPE114.1190.03

Material:					
EN AW 6063T6					
Revision		Description			Date By
Lt	2300 mm.	Maten in mm tenzij anders aangegeven.			
Lc	1770 mm.		Door	Datum	
M	14 kg.	Getek.	PG	17-03-25	
Doorn	1141-6	Gecontr.			
Omschrijving:				Art.nr.	Issue
Lichtmast Boulevard				K043PT01.6E.000	0

Alle rechten voorbehouden. Deze tekening is eigendom van NEDAL en mag niet worden vermenigvuldigd of gekopieerd en aan derden ter inzage worden gegeven.

MEMBER OF THE

Purso Oy

GROUP

**Nedal**  
ALUMINIUM