
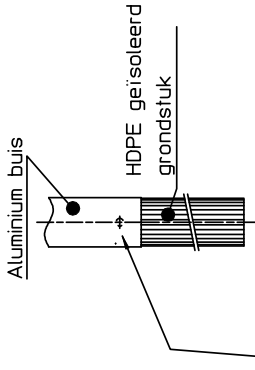


6AKUUh

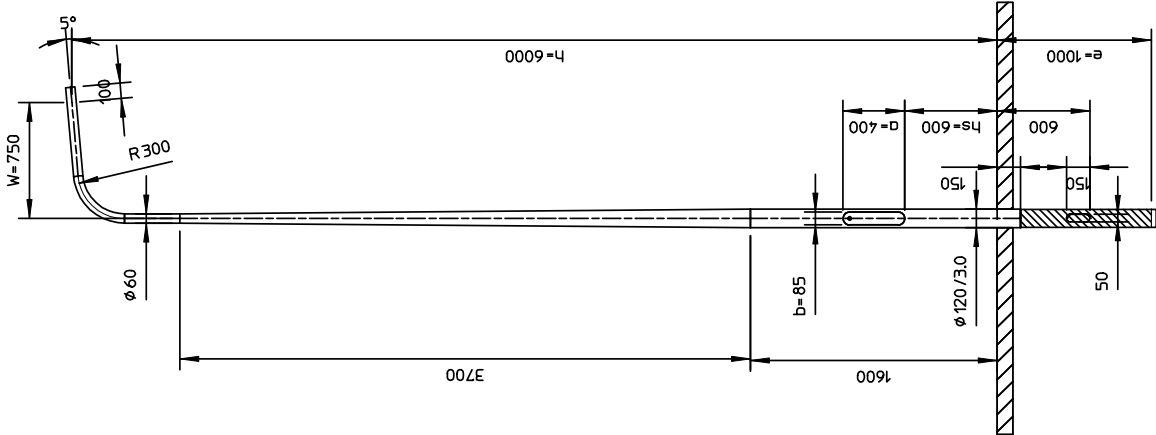

2 x Skiffy tikkagel gemonteerd onder een hoek van 180°. Boormaat Ø6,9mm. Art .nr. 093 0018 000 02. Maat 7,1 x 4,0-12,0. Kleur zwart. Gereedschap: Skiffy tiknagelautomaat.

8	100	ST	HDPE 120 X 1400	HDPE120.1400.02
7	100	ST	Ronde buis 120,00 x 3,00mm	20173.07500LMB
6	100	ST	Sluitbout RVS A2/3K M8x25MM	693.00226.000
5	100	ST	Aardbout hamerkop M8x25	693.00020.025
4	710	mm	Binnenbuis 120 incl rail	16471.08000.BBL
3	100	ST	Sluitlip ALU	693.00250.000
2	100	ST	Sluitbeugel Nedal	693.00241.000
1	2,00	ST	Glijmoer zwart Norm15/07 M6	693.00060.000

Lt		1850	mm.	Maten in mm tenzij anders aangegeven.	
Lc	3700	mm.	Door	Datum	
M	23.2	kg.	Getek.	JK	03-06-2004
Doorn	1203-6		Geconfr.		
Leg	ALU-6063T6				

Alle rechten voorbehouden. Deze tekening is eigendom van NEDAL en mag niet worden verspreid of gekopieerd en aan derden ter inzage worden gegeven.

**Nedal**  
ALUMINIUM

REKEN OF THE  
HOUTBOUW  
GROEP

HDPE geïsoleerd grondstuk, vlg. tekening 81348

Onschrifving:	Lichtmast	Plaza	Art.nr.	K063UE02.6E.000
---------------	-----------	-------	---------	-----------------