
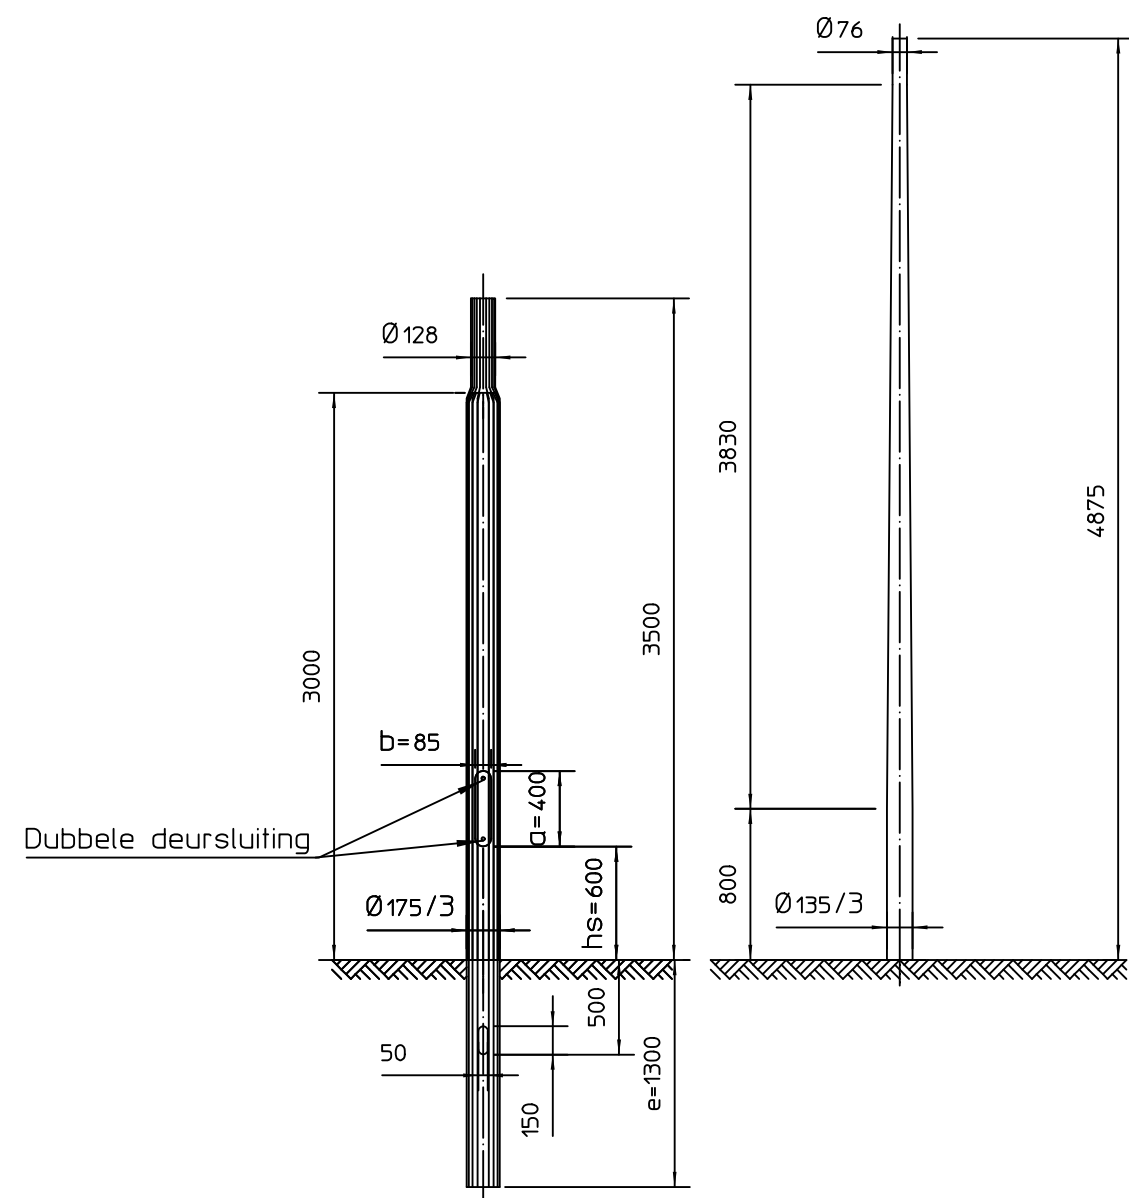
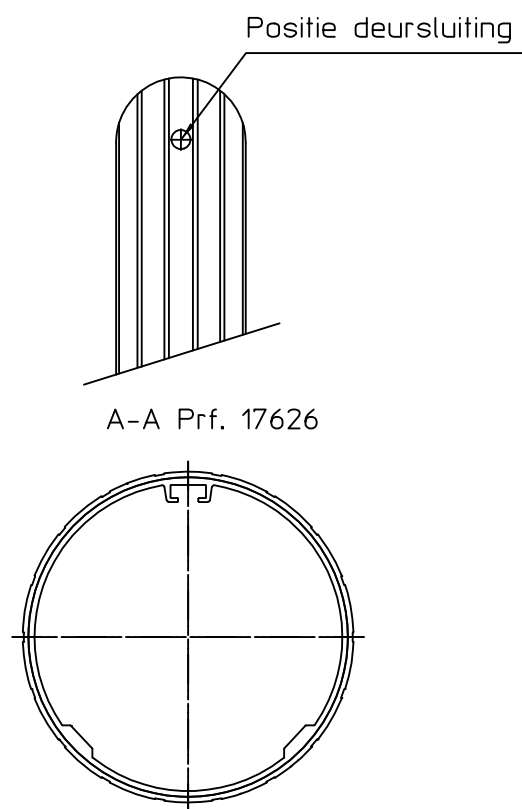


8AVPLR

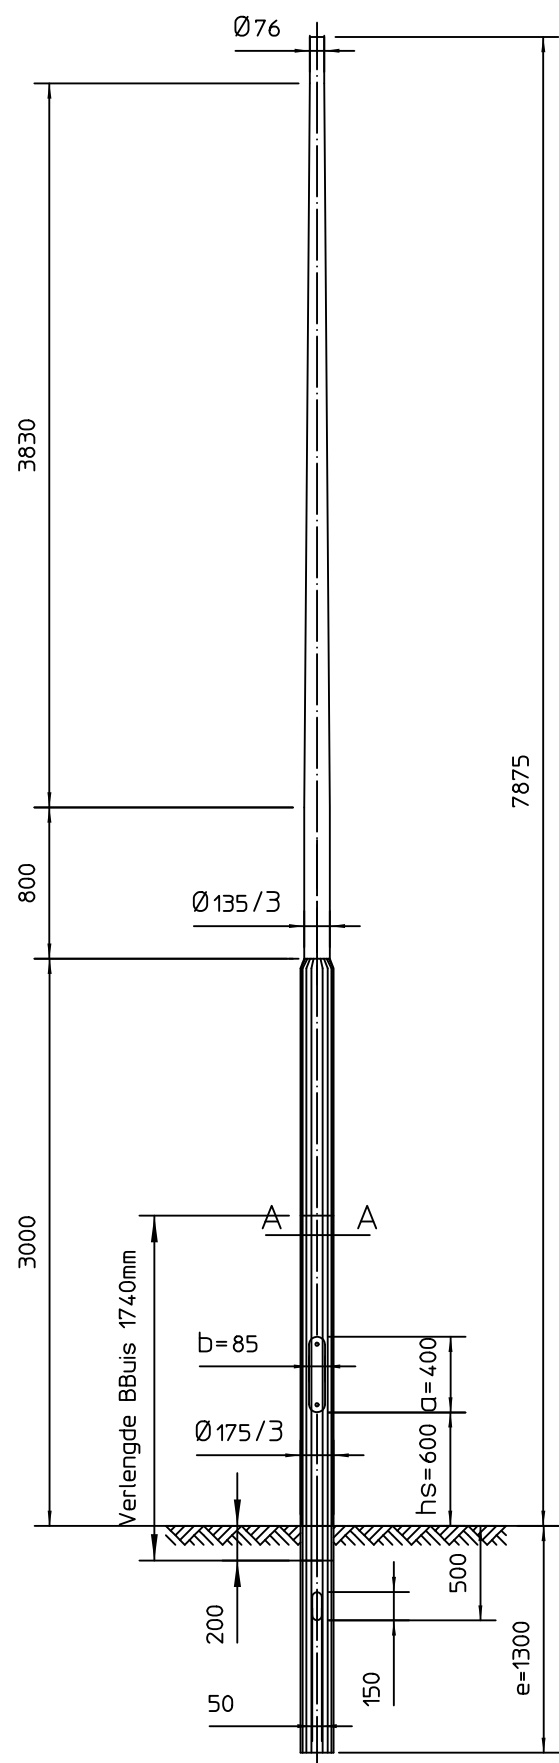

Cilindrisch topdeel gelieve  
separaat te bestellen.  
Artikel nummer C003PT76.8 .002

Grondstuk behandeling Thermoplast/IPC 200 mm boven het maaiveld  
Oppervlakte behandeling schuren vervolgens Anodiseren VB6/A20/VOM1

2	1.00	ST	Onderdeel	V035PT07.0T.001
1	1.00	ST	Topdeel	K049PT03.8.000
Item	Aant	Eenh	Omschrijving	Artikelnummer
Lt	3830	mm.	Maten in mm tenzij anders aangegeven.	
Lc	3800	mm.	Door	Datum
M	49.9	kg.	Getek.	JK 14-10-2004
Doorn	1771-8		Gecontr.	.
Leg	ALU-6063T6			
Omschrijving:			Art.nr.	
Lichtmast Boulevard			K079PT07.8T.001	