


Kunststof dop
693.00050.076

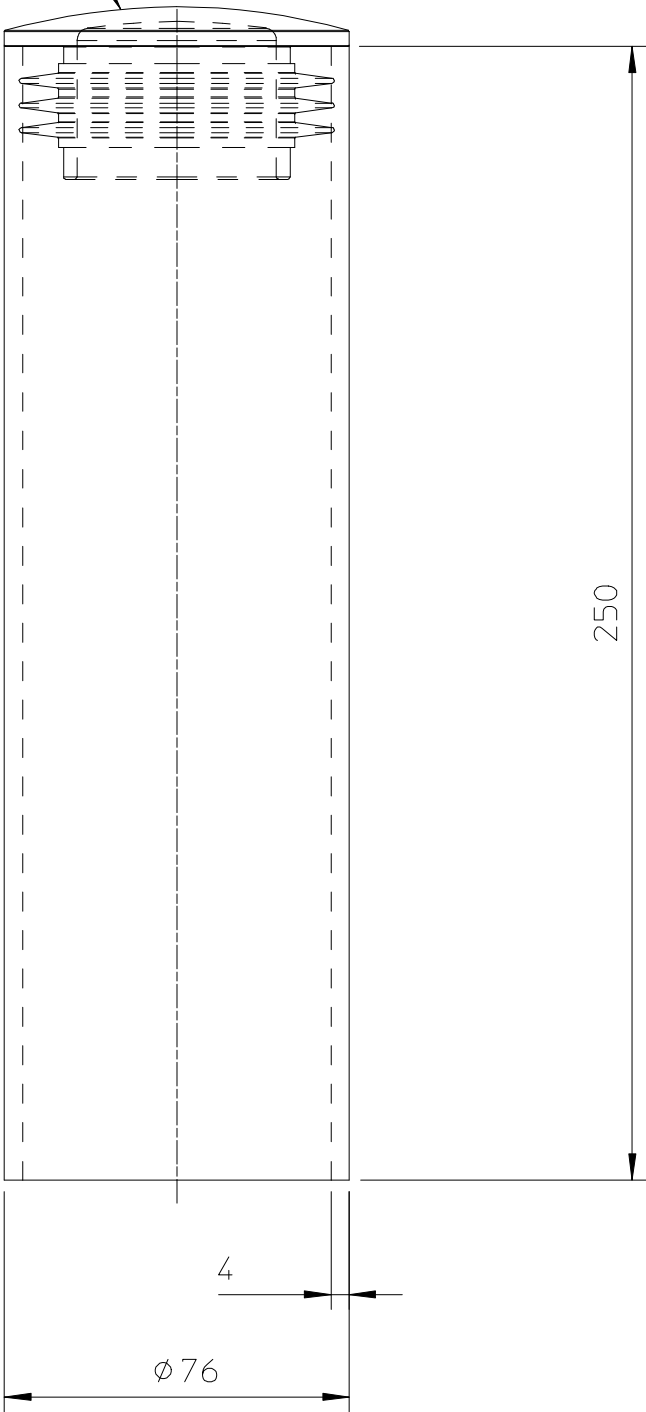

2	1.00	ST	Ronde buis 76.00 x 4.00 mm			20105.00250.LMB	
1	1.00	ST	Kunststof dop top 76			693.00050.076	
Item	Aant	Eenh	Omschrijving			Artikelnummer	
Material:							
		EN AW 6063T6					
		A	Draaiwerk binnenzijde verwijderd			16-01-19	PG
		Revision	Description			Date	By
Lt	0	mm.				Maten in mm tenzij anders aangegeven.	
Lc	250	mm.		Door	Datum	Alle rechten voorbehouden. Deze tekening is eigendom van NEDAL en mag niet worden vermenigvuldigd of gekopieerd en aan derden ter inzage worden gegeven.	
M	0.6	kg.	Getek.	RF	03-01-06		
Doorn			Gecontr.				
Omschrijving:						Art.nr.	Issue
Topje Leidsche Rijn						C003PT76.8 .002	A

Oppervlakte behandeling Anodiseren VB6/A20/VOM1