


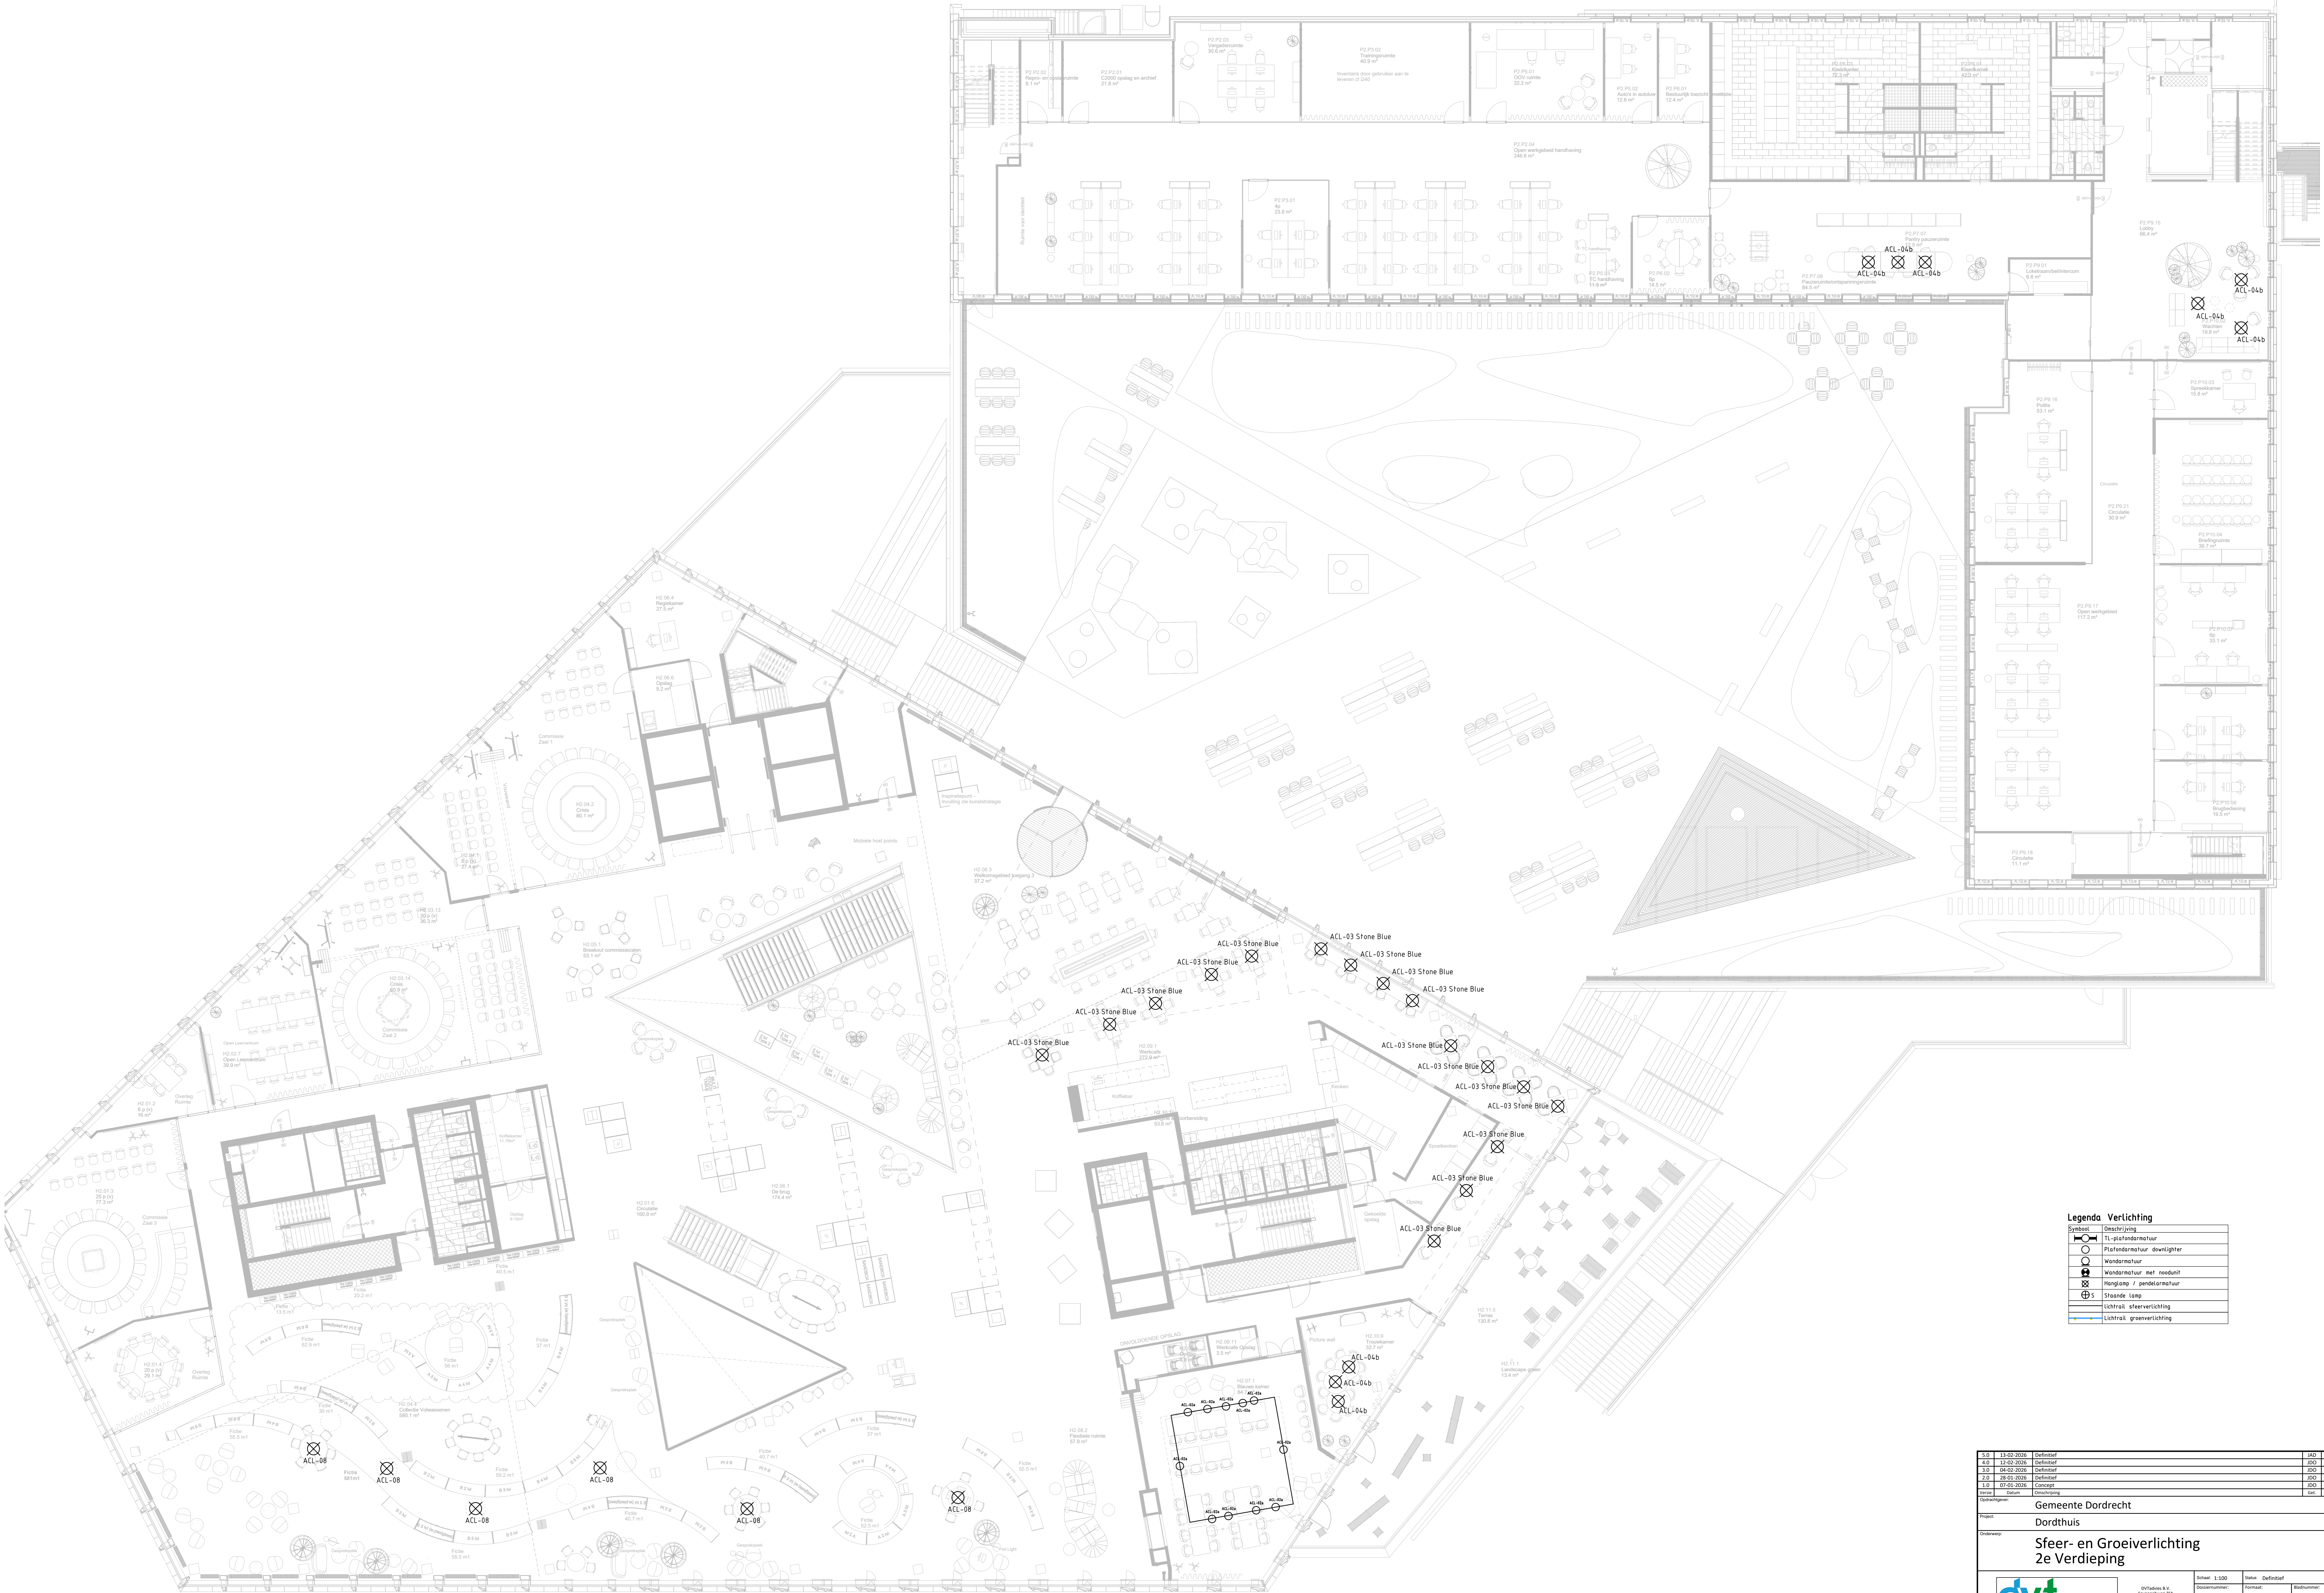

Legenda Verlichting

Symbol	Omschrijving
⊗	Tl-plafondarmatuur
○	Plafondarmatuur downlighter
□	Wandarmatuur
⊕	Wandarmatuur met noodunit
⊗	Hanglamp / pendelarmatuur
⊕	Staanlamp
⊗	Lichtrail, sfeerverlichting
⊕	Lichtrail, groenverlichting

		Tekeningnummer: AD250281-TE-001-4.0		Bladnummer: 02



Legenda Verlichting


- TL-plafondarmatuur
- Plafondarmatuur downlighter
- Wandarmatuur
- Wandarmatuur met noodunit
- ⊗ Hanglamp / pendelarmatuur
- ⊕ Standaarde lamp
- Lichtnaal, sfeerverlichting
- Lichtnaal, groenverlichting


Opdrachtgever: Gemeente Dordrecht				
Project: Dordthuis				
Onderswerp: Sfeer- en Groenverlichting 2e Verdieping				
Schaal: 1:100 Status: Definitief Tekeningnummer: AD250281-TE-001-4.0	Tekening: AO Bladnummer: 03	Projectnummer: AD250281-TE-001-4.0		



Legenda Verlichting

Symbol	Omschrijving
	TL-plafondarmatuur
	Plafondarmatuur downlighter
	Wandarmatuur
	Wandarmatuur met noodunit
	Hanglamp / pendelarmatuur
	Stands lamp
	Lichttraal sfeerverlichting
	Lichttraal groenverlichting


Verz.	Datum	Omschrijving	Verz.	Gezet
Onderspreker: Gemeente Dordrecht				
Project: Dordthuis				
Ondervoorwerp: Sfeer- en Groeiverlichting 3e Verdieping				
			AD250281-TE-001-4.0	

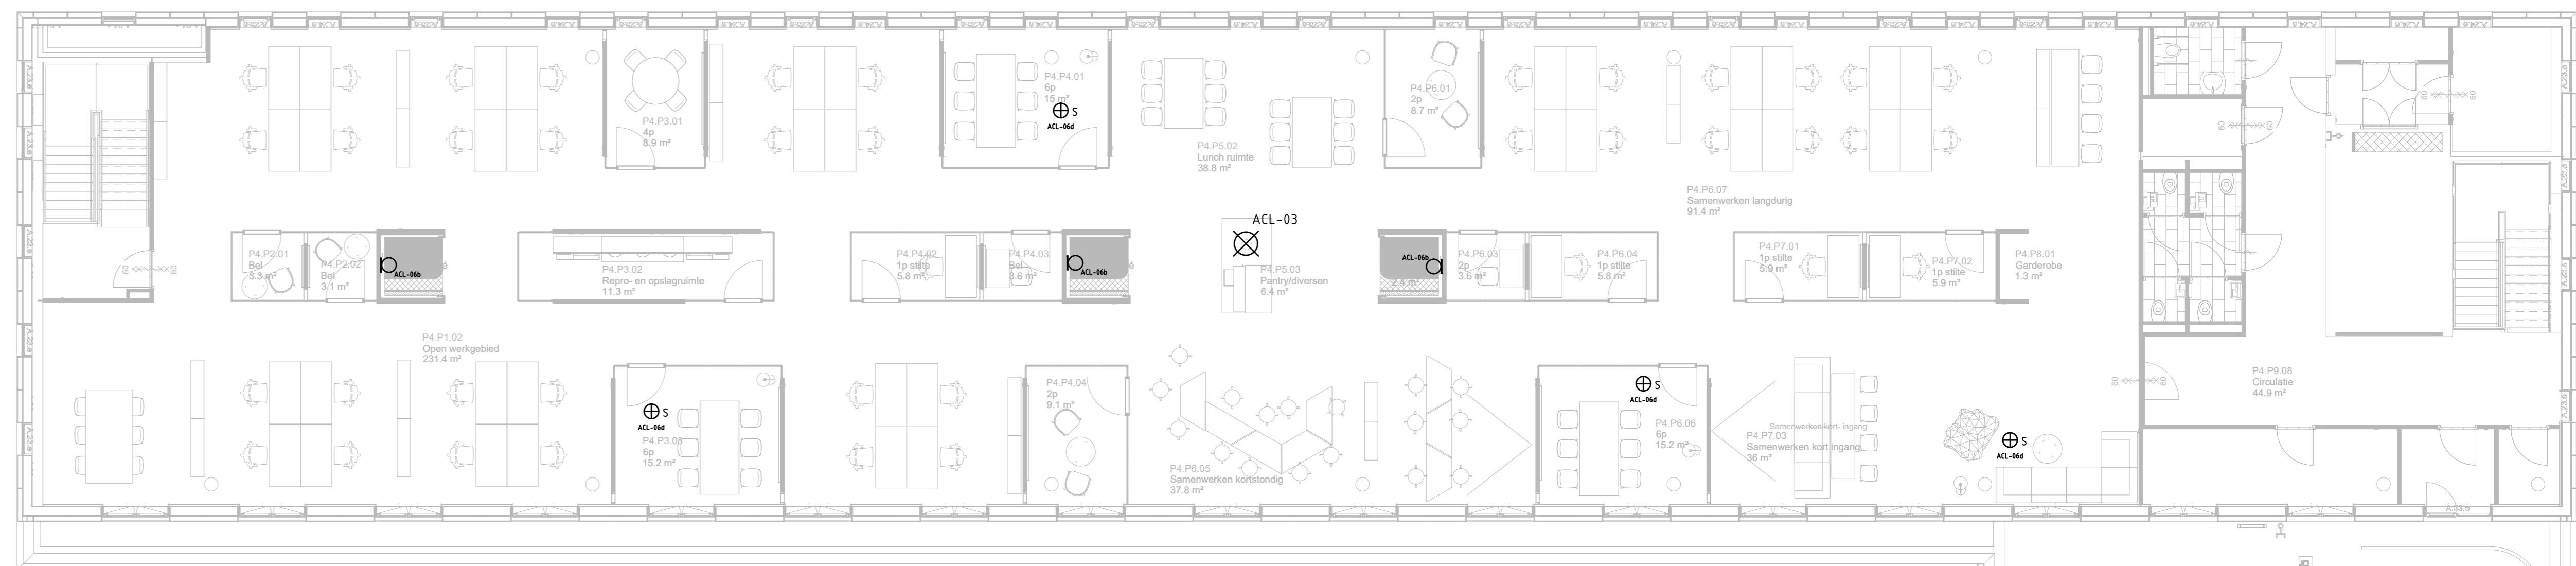

Legenda Verlichting

Symbol	Beschrijving
	1x plafondarmatuur
	Plafondarmatuur downlighter
	Wandarmatuur
	Wandarmatuur met nooduit
	Hanglamp / pendelarmatuur
	Standaal lamp
	Lichtrail sfeerverlichting
	Lichtrail groenverlichting

Verst.	Bev.	Ontw.	Get.	Geen.
Opdrachtgever: Gemeente Dordrecht				
Project: Dordthuis				
Onderwerp: Sfeer- en Groeiverlichting 4e Verdieping				
Bladnr: 1-100	Stuk: Definitief	Bladnummer: AD250281	Tekening: AO	Bladnummer: 05
Tekeningsnummer: AD250281-TE-001-4.0				

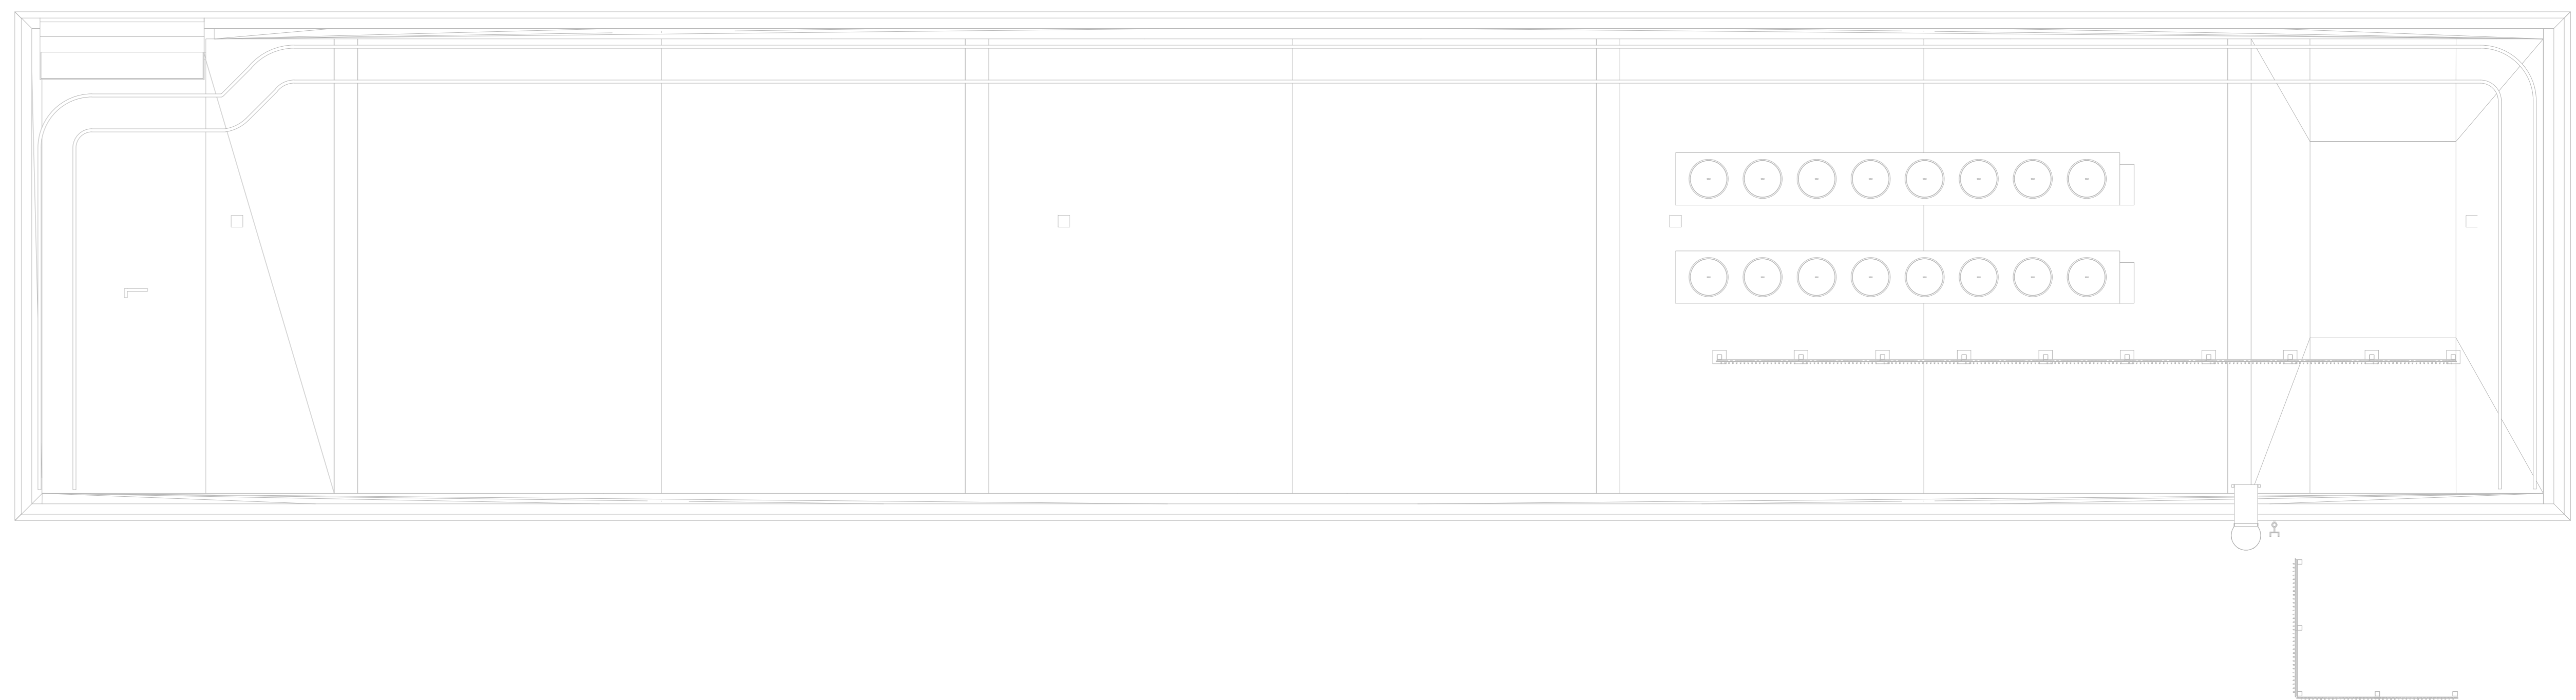

LEGENDE COORD

- onderd
- onderd
- gewens
- gewens

Legenda Verlichting

Symbol	Omschrijving
	TL-plafondarmatuur
	Plafondarmatuur downlighter
	Wandarmatuur
	Wandarmatuur met noodunit
	Hanglamp 7 pendelarmatuur
	Stralende lamp
	Lichtreël sfeerverlichting
	Lichtreël groenverlichting


Verz.	datum	omschrijving	JAD	Geert

Opdrachtgever: **Gemeente Dordrecht**
 Project: **Dordthuis**
 Omschrijving: **Sfeer- en Groenverlichting 5e Verdieping**




Bladnr: 1-100	Stake: Definitief
Projectnummer: AD250281	Tekeningnummer: AO
Bladnummer: 06	Projectnummer: AD250281-TE-001-4.0

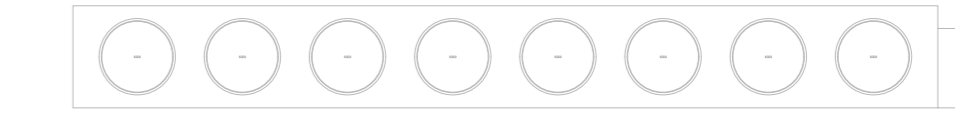

Legenda Verlichting

Symbol	Omschrijving
	TL-stafarmatuur
	Plafondarmatuur downlighter
	Wandarmatuur
	Wandarmatuur met hoodkast
	Hanglamp / pendelarmatuur
	Stoende Lamp
	Lichtrook sfeerverlichting
	Lichtrook groenverlichting

Verz.	Datum	Omschrijving	Get.	Gebru.
Onderzocht door: Gemeente Dordrecht				
Project: Dordthuis				
Onderwerp: Sfeer- en Groenverlichting 6e Verdieping				
Bladnr. 1-100	Blade: Definitief	Docuurnummer: AD250281	Tekeningnummer: AO	Bladnummer: 07
AD250281-TE-001-4.0				



Legenda Verlichting

Symbol	Omschrijving
	TL-plafondarmatuur
	Plafondarmatuur dowlighter
	Wandarmatuur
	Wandarmatuur met readout
	Hanglamp / pendelarmatuur
	Standaat lamp
	Lichtrail sfeerverlichting
	Lichtrail groenverlichting

Verst.	Datum	Omschrijving	Ontwerper	Get. Gebruik
Onderzocht door: Gemeente Dordrecht				
Project: Dordthuis				
Onderwerp: Sfeer- en Groeiverlichting 7e Verdieping				
