




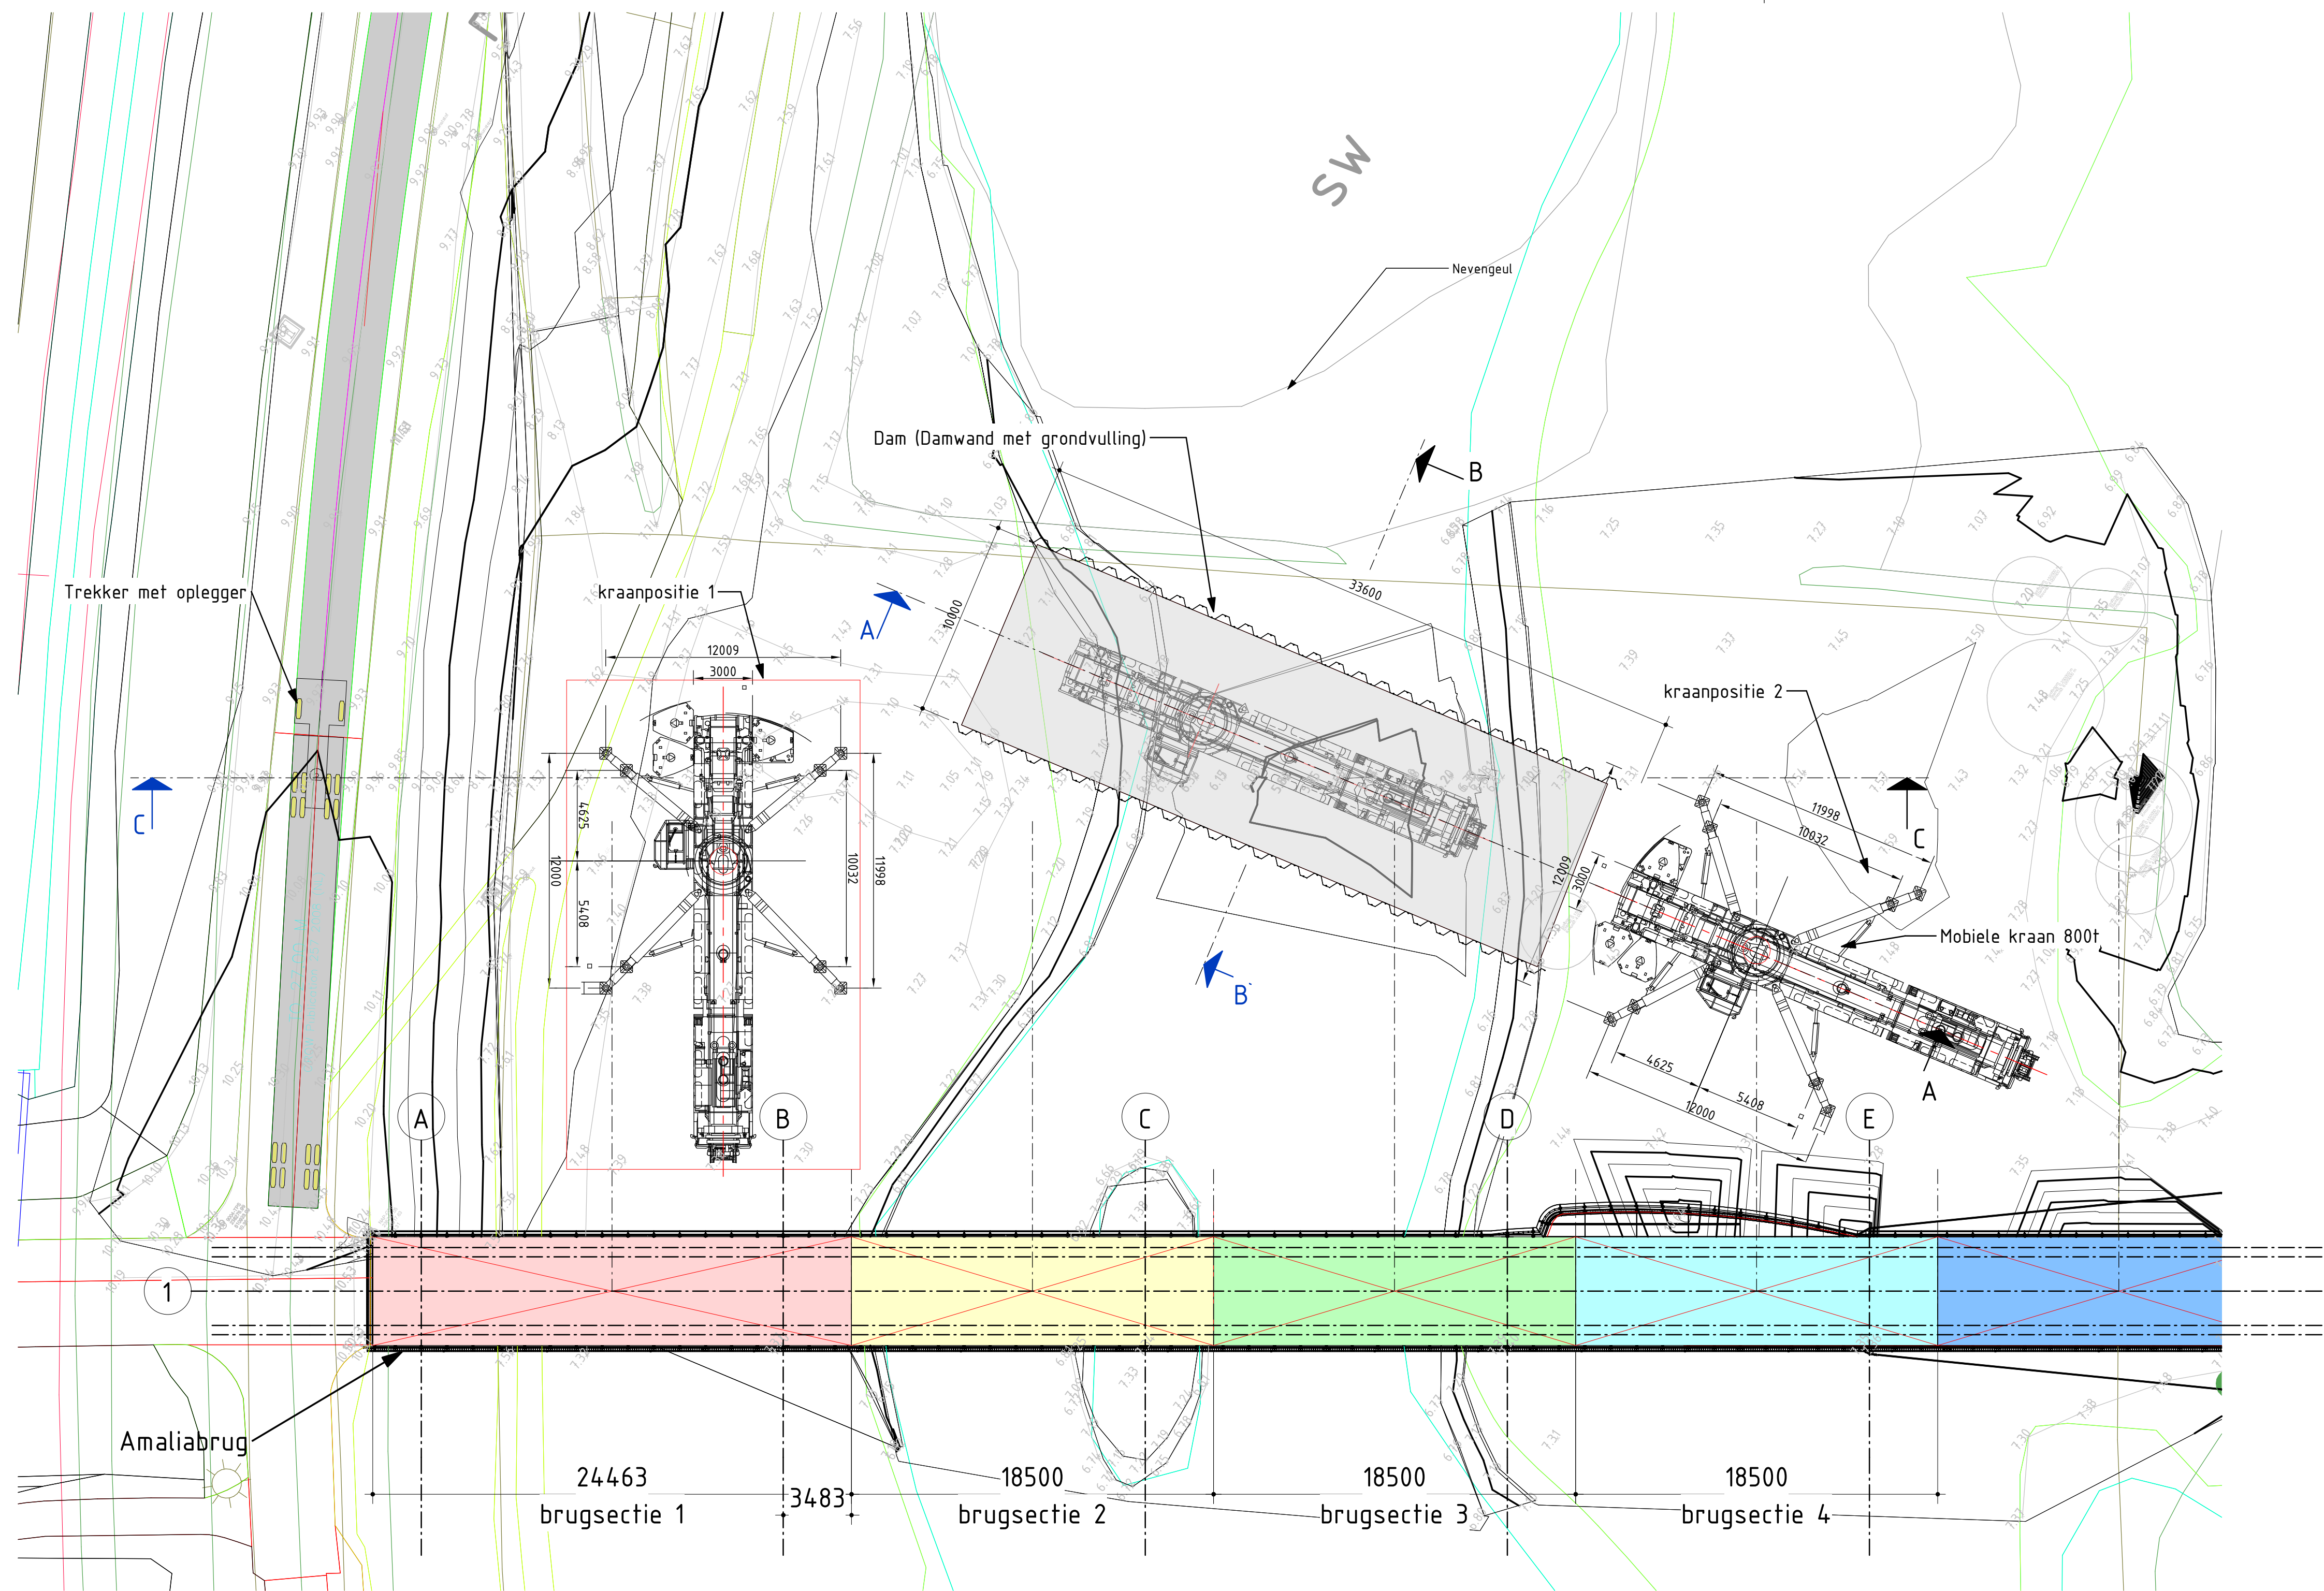

Bovenaanzicht
Schaal 1: 200

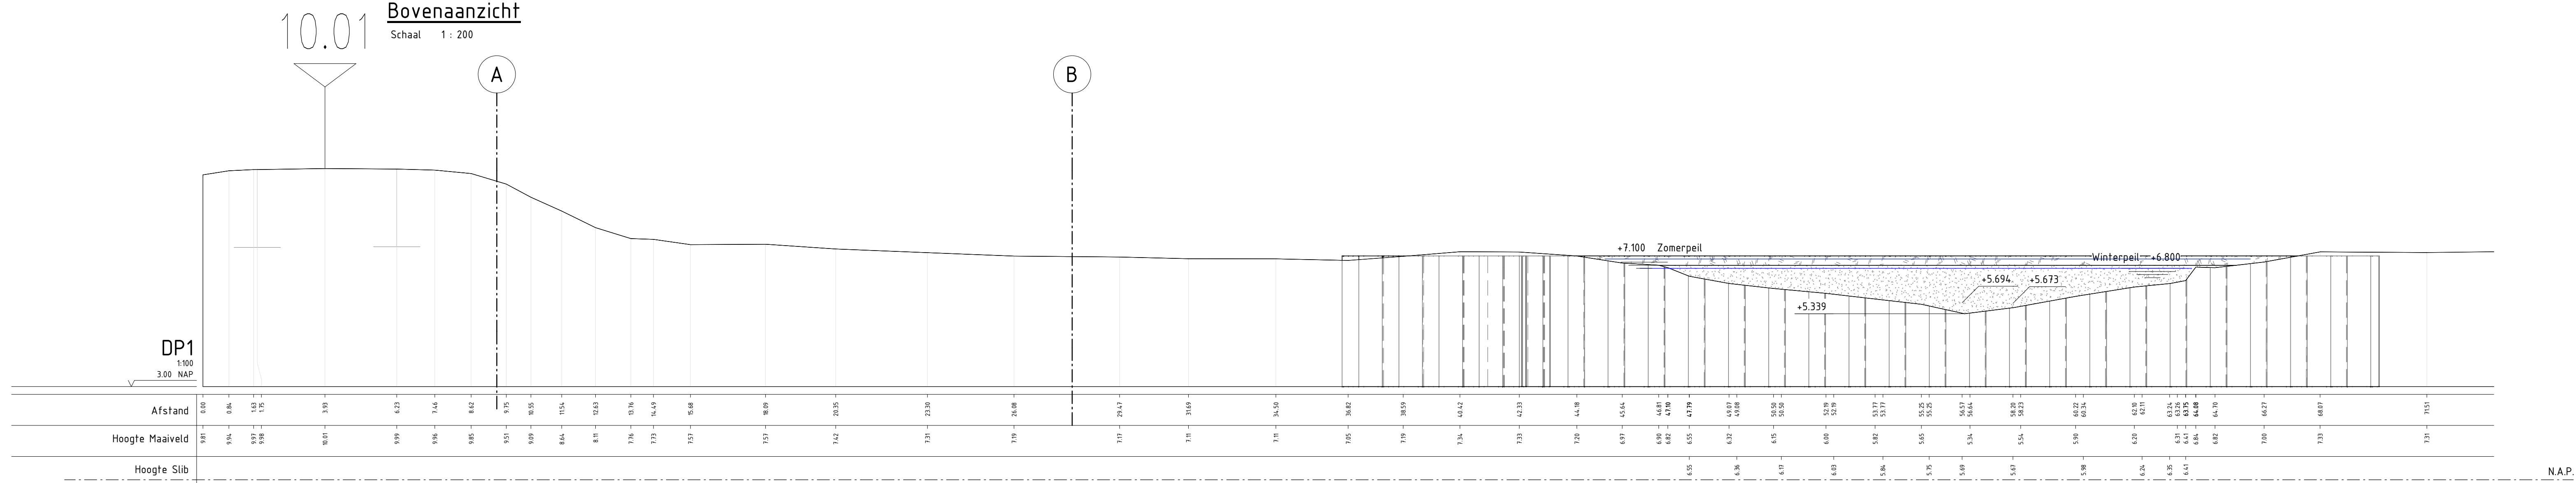

Doorsnede C-C
Schaal 1: 100

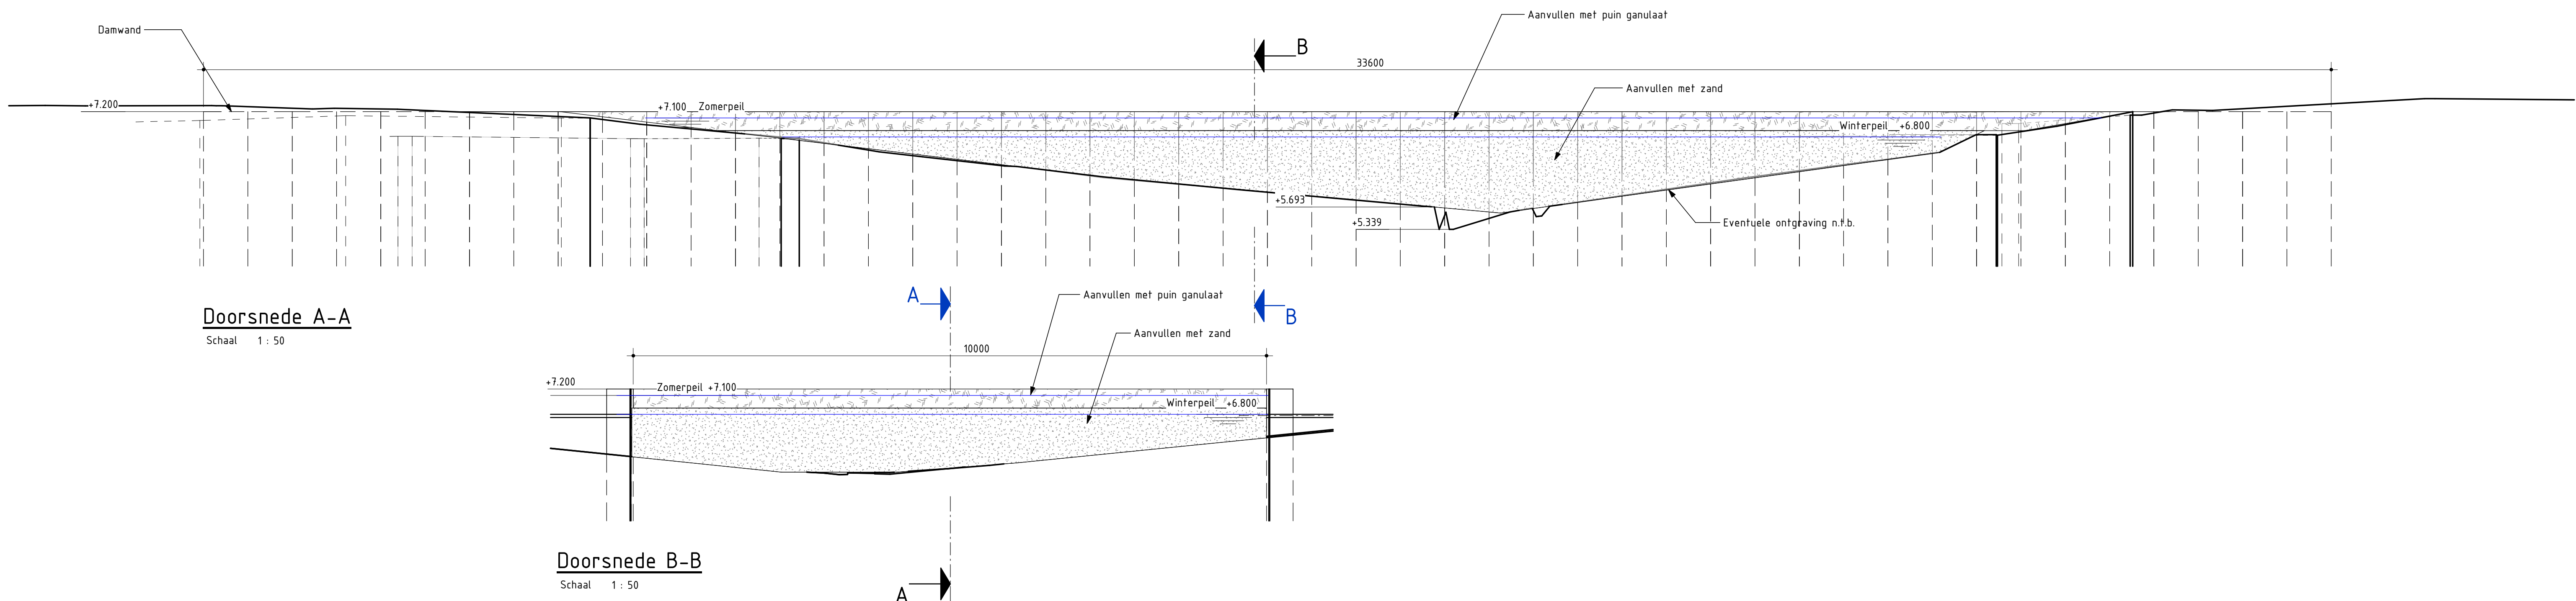

Doorsnede A-A
Schaal 1: 50

Doorsnede B-B
Schaal 1: 50

Legenda

	Zand
	Granulaat

Opmerkingen

- Hoogtematen in meters ten opzichte van N.A.P., tenzij anders vermeld.
- Maten in millimeters, tenzij anders vermeld.
- Hoeken in graden.
- X,Y-coördinaten ten opzichte van R.D.-stelsel in meters.
- Inhoudgegevens volgens SAZ5004-005_T01_2025-11-05
- Bestaande constructie Amaliabrug volgens 3D tekenmodel Amaliabrug 29052024.
- Overrijsselle Vecht, scheepvaartklasse CEMT 0 (geen beroepsvaart), recreatievaartklasse BM

0.1	concept	E.J. Schultenaker	Gijsbert Strang	05-12-2025
Versie	Omschrijving	Gecontroleerd	Vrijgegeven	Datum
Opdrachtgever		Contact «Client_contact»		
Gemeente Hardenberg				
Projectbureau		Architect		
ARCADIS				
		Post Montevanlaan 26 Postbus 220 3800 AE AMERSFOORT Tel +31 (0)88 426 1201 Fax +31 (0)88 426 1215 info@arcadis.nl www.arcadis.com		
Project		Contact Gijsbert Strang		
Amaliabrug		Beveiligingscategorie: Intern		
Projectnummer	: 30280582			
Fase	: Schetsontwerp			
Onderwerp	: Fietsbruggen Koehierdesteeeg Hardenberg Tijdelijke dam in nevengeul			
Schaal	: zie tekening	Bladformaat	: A0	Status: Concept
Contractnummer	:	Blad	:	Versie: 0.1
Tekeningnummer	: ARC-SE-SO-2200			