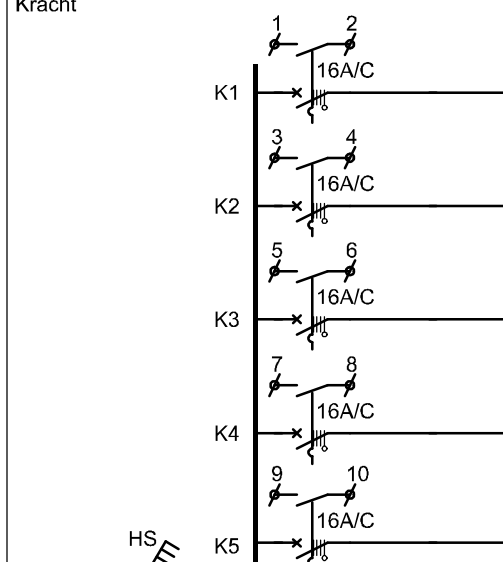
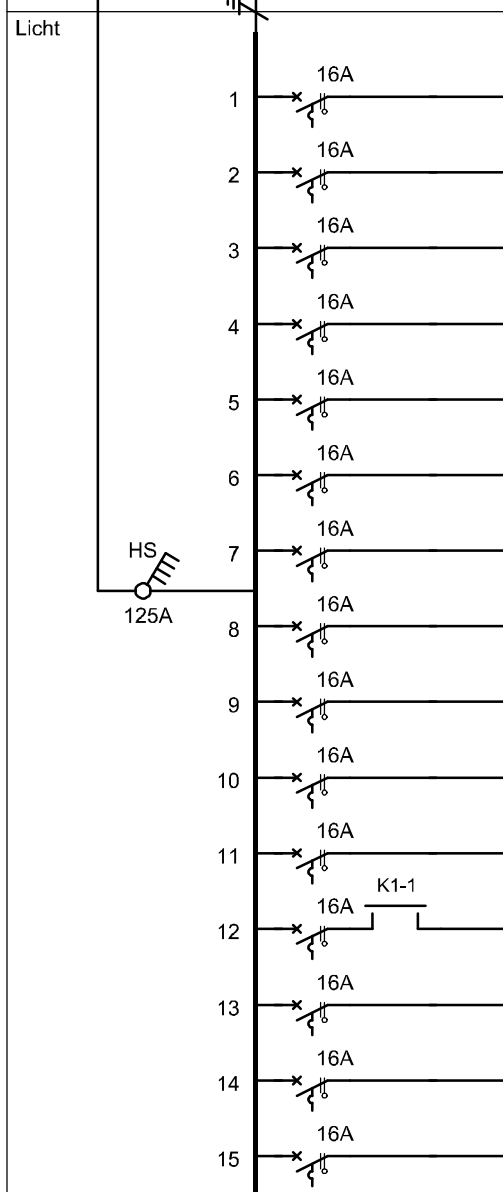


						geinst. L1	geinst. L2	geinst. L3	geinst. VA	gelijkt. VA		
Kracht		K1		Hellingbaanverwarming	-	-	2	2800	2800	5600	5600	
		K2		Hellingbaanverwarming	-	-	2		2800	2800	5600	5600
		K3		Pompput Hemelwater	-	-	2	-	-	-	-	-
		K4		Pris 204	-	-	1	-	-	-	-	-
		K5		Pris 209	-	-	1	-	-	-	-	-
		K6		Opritverwarming Inrit benedendek	-	-	2	-	-	-	-	-
		K7		Opritverwarming inrit bovendek + looppad	-	-	2	-	-	-	-	-
		K8		???? onbekend	-	-	1	-	-	-	-	-
		K9		Reserve	-	-	-	-	-	-	-	-
		K10		OVG Verdeler verlichting	-	-	1	-	-	-	-	-
		K11		Reserve	-	-	-	-	-	-	-	-
Licht		1		Inrit benedendek	-	-	1	-	-	-	-	
		2		Uitrit onderdek	-	-	1	-	-	-	-	-
		3		Verlichting technische ruimte	-	-	1	-	-	-	-	-
		4		Ventilatiebox	-	-	1	-	-	-	-	-
		5		Server camera's	-	-	1	-	-	-	-	-
		6		Betaalautomaat	-	-	1	-	-	-	-	-
		7		Serverkast	-	-	1	-	-	-	-	-
		8		Mastverlichting SLB	-	-	1	-	-	-	-	-
		9		Straatparkeren	-	-	1	-	-	-	-	-
		10		Inrit onderdek	-	-	1	-	-	-	-	-
		11		Uitrit bovendek	-	-	1	-	-	-	-	-
		12		Verlichting bovendek via schemerschakelaar	?	-	-	-	-	-	-	-
		13		Reserve	-	-	-	-	-	-	-	-
		14		Reserve	-	-	-	-	-	-	-	-
		15		Reserve	-	-	-	-	-	-	-	-
TOTAAL							-	-	-	-	-	

Totaal geïnstalleerd vermogen = - kVA

Totaal geïnstalleerd vermogen = - kVA

Overall factor 0,85 = - kVA

Documentnaam				Documentnummer	
Installatieschema Verdeelkast HVG				E62-01	
Onderwerp				Object:	-
Parkeergarage Pas de Deux				Datum:	10-06-2024
Hanzelaan Zwolle				Schaal:	nvt
Revisie A:	-	Revisie B:	-	Revisie C:	-
				Formaat:	A2S

OPMERKINGEN

- Indien niet nader aangegeven afgaande groepen 3 cq 5 x 2.5 mm2



Zwolle