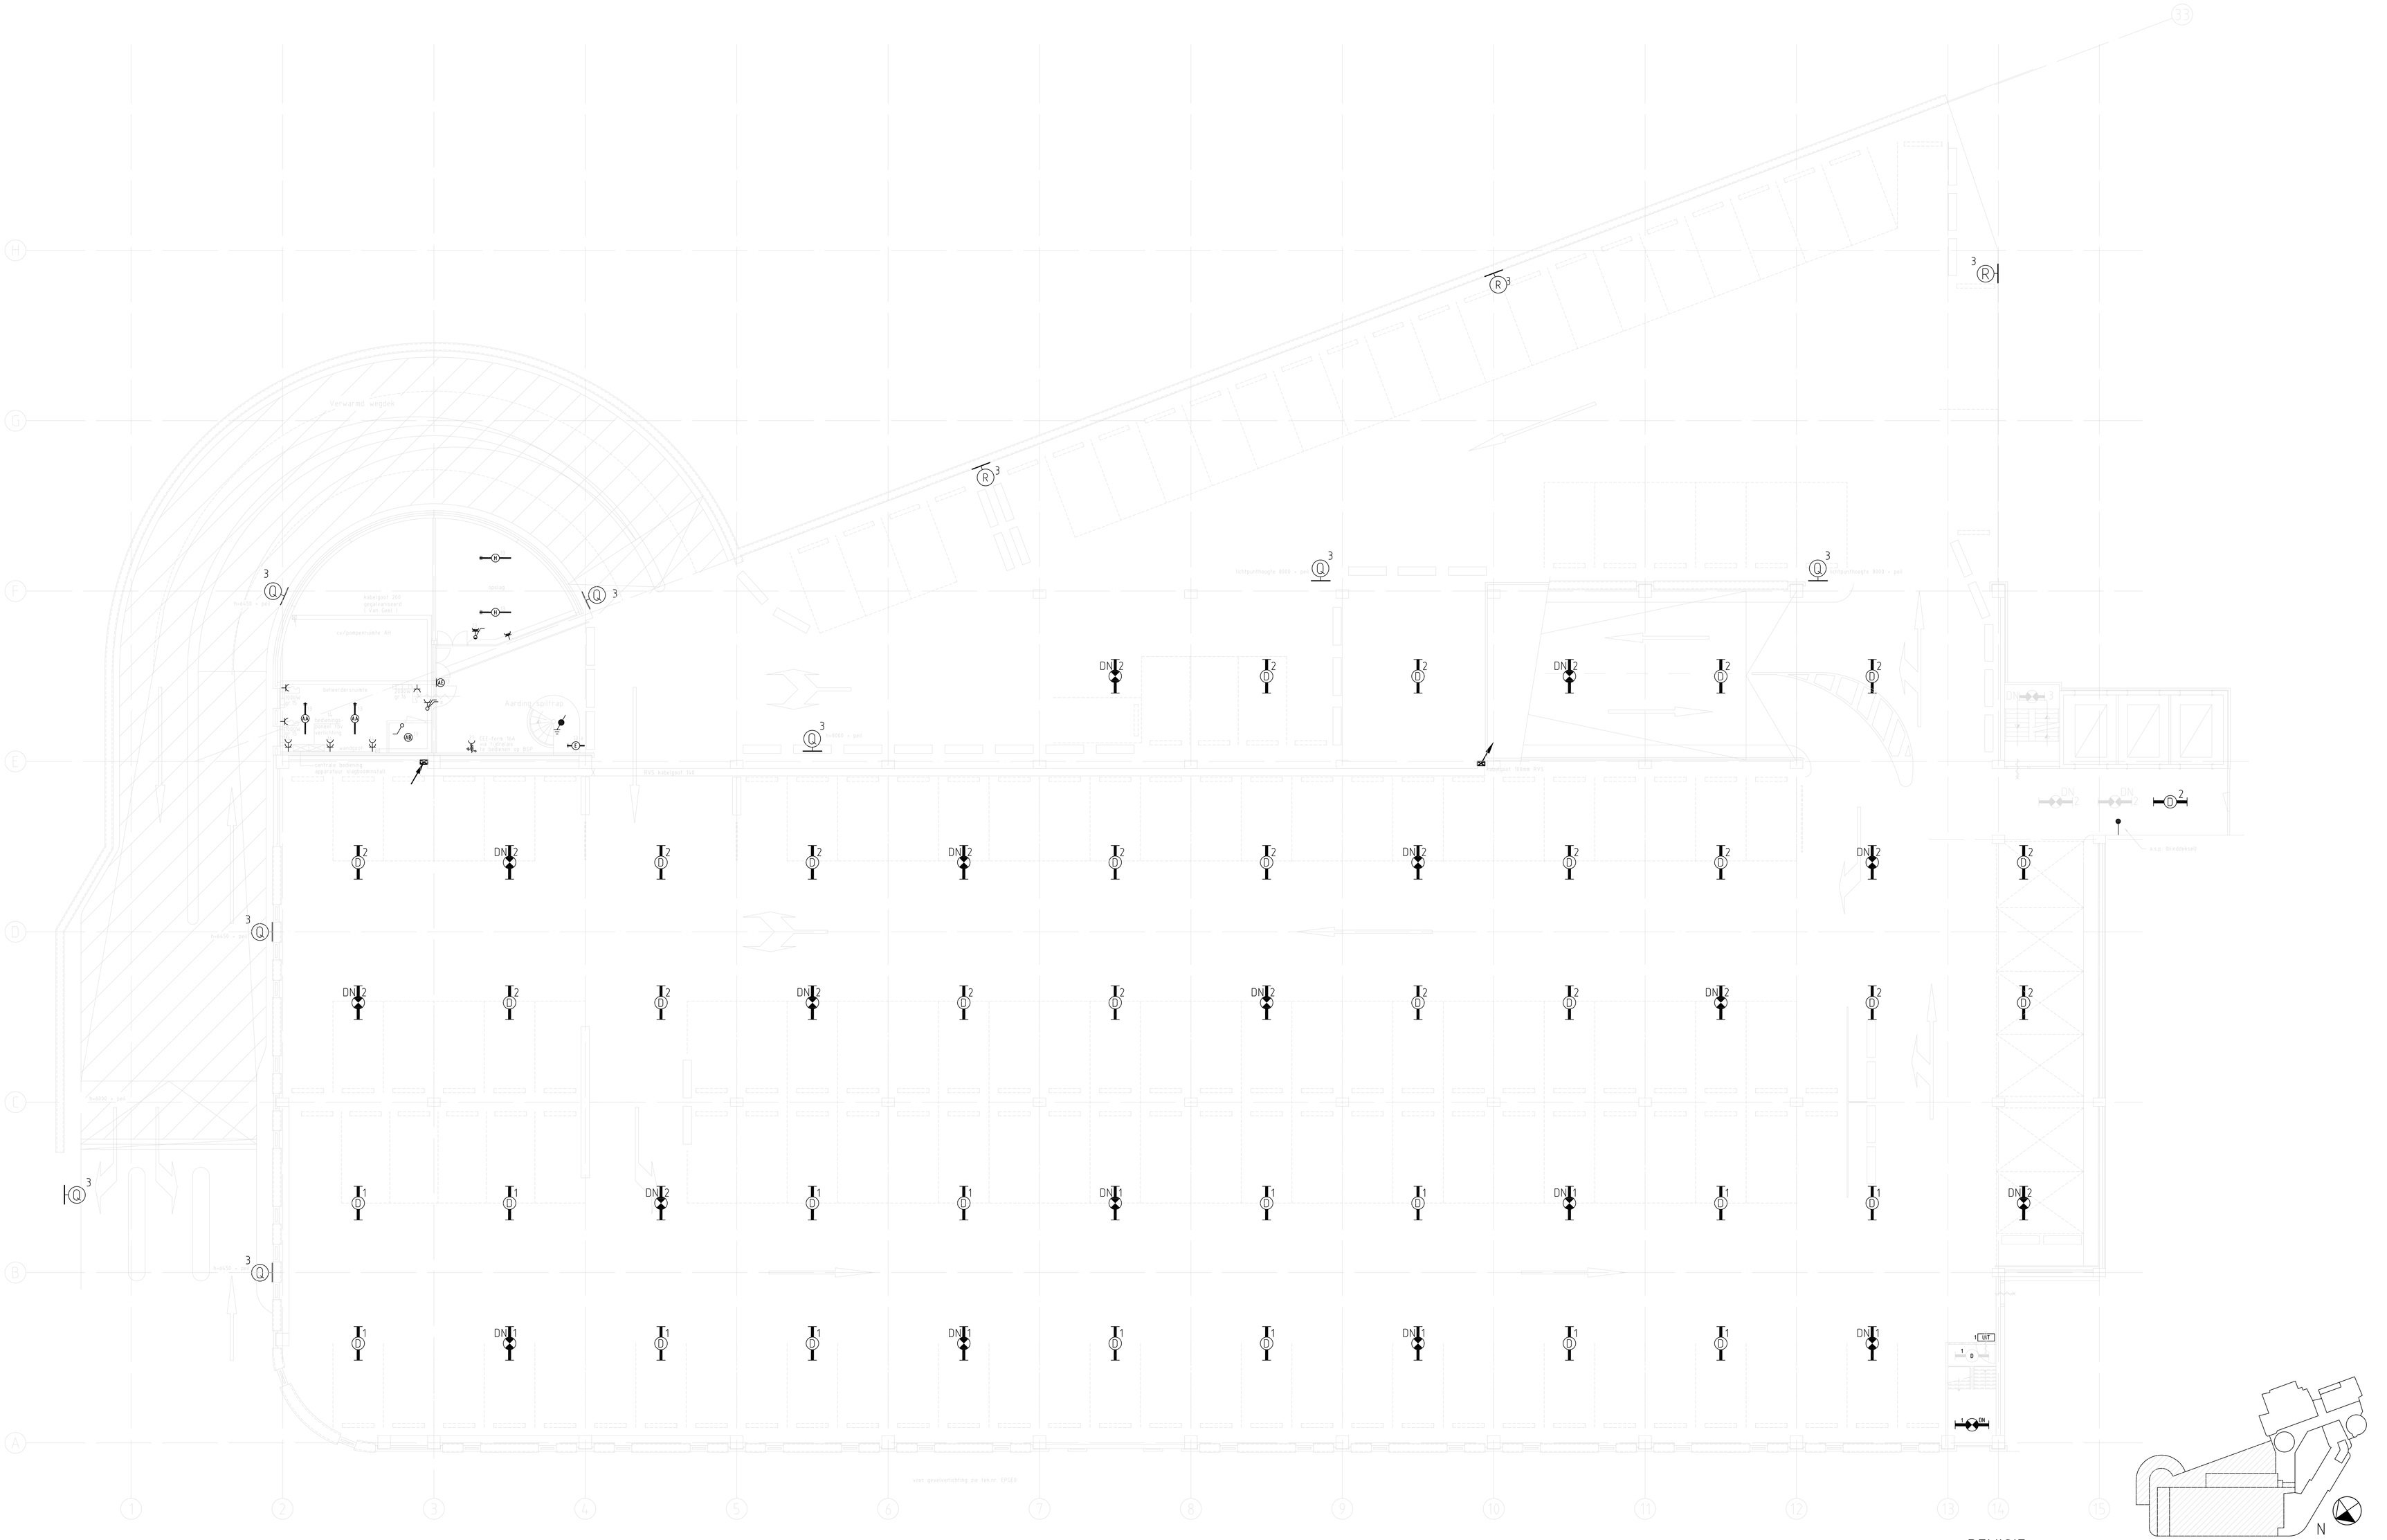
Verwarmd wegdek
Aardgas Spiltrap
Aansluiting aparatuur luchtbehandeling
Aansluiting aparatuur luchtbehandeling
Aansluiting aparatuur luchtbehandeling