


3N~380/220V TN-S				VA
1		27		2100
2		33		2425
3		30		3060
4		23		1725
5		34		2450
6		21		1575
7		32		2300
8		19		1425
9		27		2025
10		11		2500
11			2x Betaal automaat	1500
12			2 WPS Centrale besturing	1400
13		8	4x inrit/uitrit terminal + Verlichting	420
14			3 BSP beheerder+Wandgoot	600
15			4 Wcd's + 2x kachel	2400
16			2 2x kachel	2500
17			Slagboom inrit/uitrit	600
18			Slagboom gecombineerde inrit/uitrit	600
19			Reserve	--
20			Reserve	--
21			4e verd. Cee-form kracht wcd	2000
22			Reserve	--
23			Reserve	--


Totaal aangesloten vermogen : 33.605 kVA
Te verwachten belasting (50 %) : 16.802 kVA

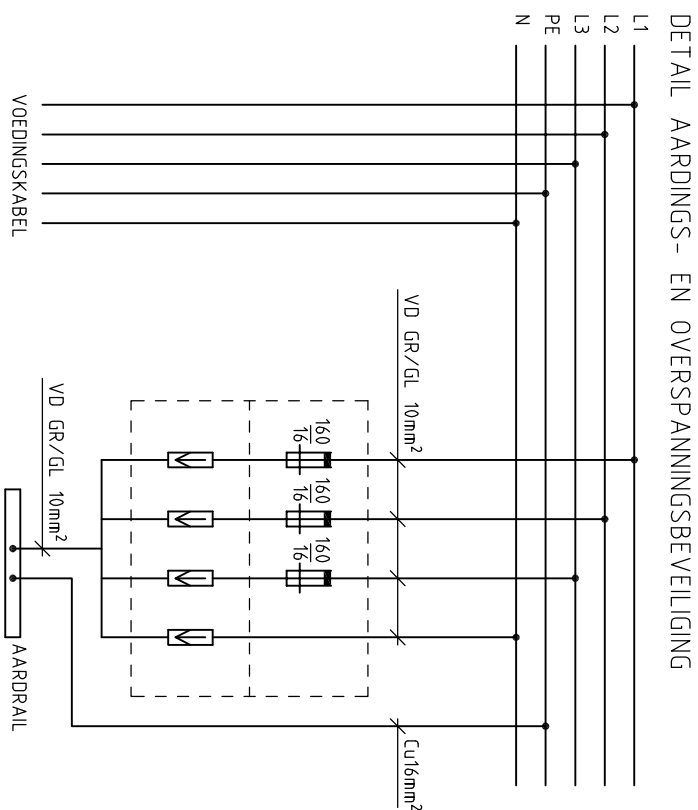

KUNSTSTOF OPBOUW

- 1A - Verlichting 1e Verdieping west
2A - Verlichting 1e Verdieping oost + trap
3A - Verlichting 1e Verdieping buiten
3B - Verlichting oprijt
4A - Verlichting 2e Verdieping west
5A - Verlichting 2e Verdieping oost
6A - Verlichting 3e Verdieping west
7A - Verlichting 3e Verdieping oost
8A - Verlichting 4e Verdieping west
9A - Verlichting 4e Verdieping oost
9B - Verlichting Liftthal 5e Verdieping + luifel
10A - Verlichting 5e Verdieping lichtmasten


VOEDING VAN HKL-P
YMvK 5 x 10

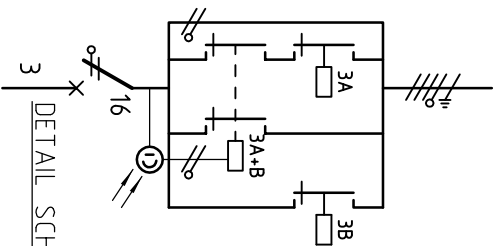

REVISE

OPMERKING:

Niet nader aangegeven kabeldoorsneden YMK 2,5 mm²
Relais Gr.1 t/m 10 speelspanning impulschakelaars 24 VAC

 PROJECT: Diezerpoort te Zwolle					
ONDERWERP: Verdeelkast VK-1-0					
ADVISEUR: Technisch Adviesbureau Peetoom BV					
					
unica			installatietechniek		
luchtbehandeling centrale verwarming elektrotechniek teleonica			sanitair techniek service en onderhoud energie techniek		
					
ofdeling elektrotechniek afdeling regeltechniek omstervorm emmen leuworden grotingen urniem			036—297900 036—297900 020—925380 05910—30666 056—137800 050—122009 085—231234		
SCHAAI: -			PROJ.NO. 3211		
DATUM:			-		
GETEKEND: AG			ORDER NO. 221123		
ACCOORD:			12-06-96 BK		
REVISE: 29-01-'93			FORMAT A3		
			BLAD		