


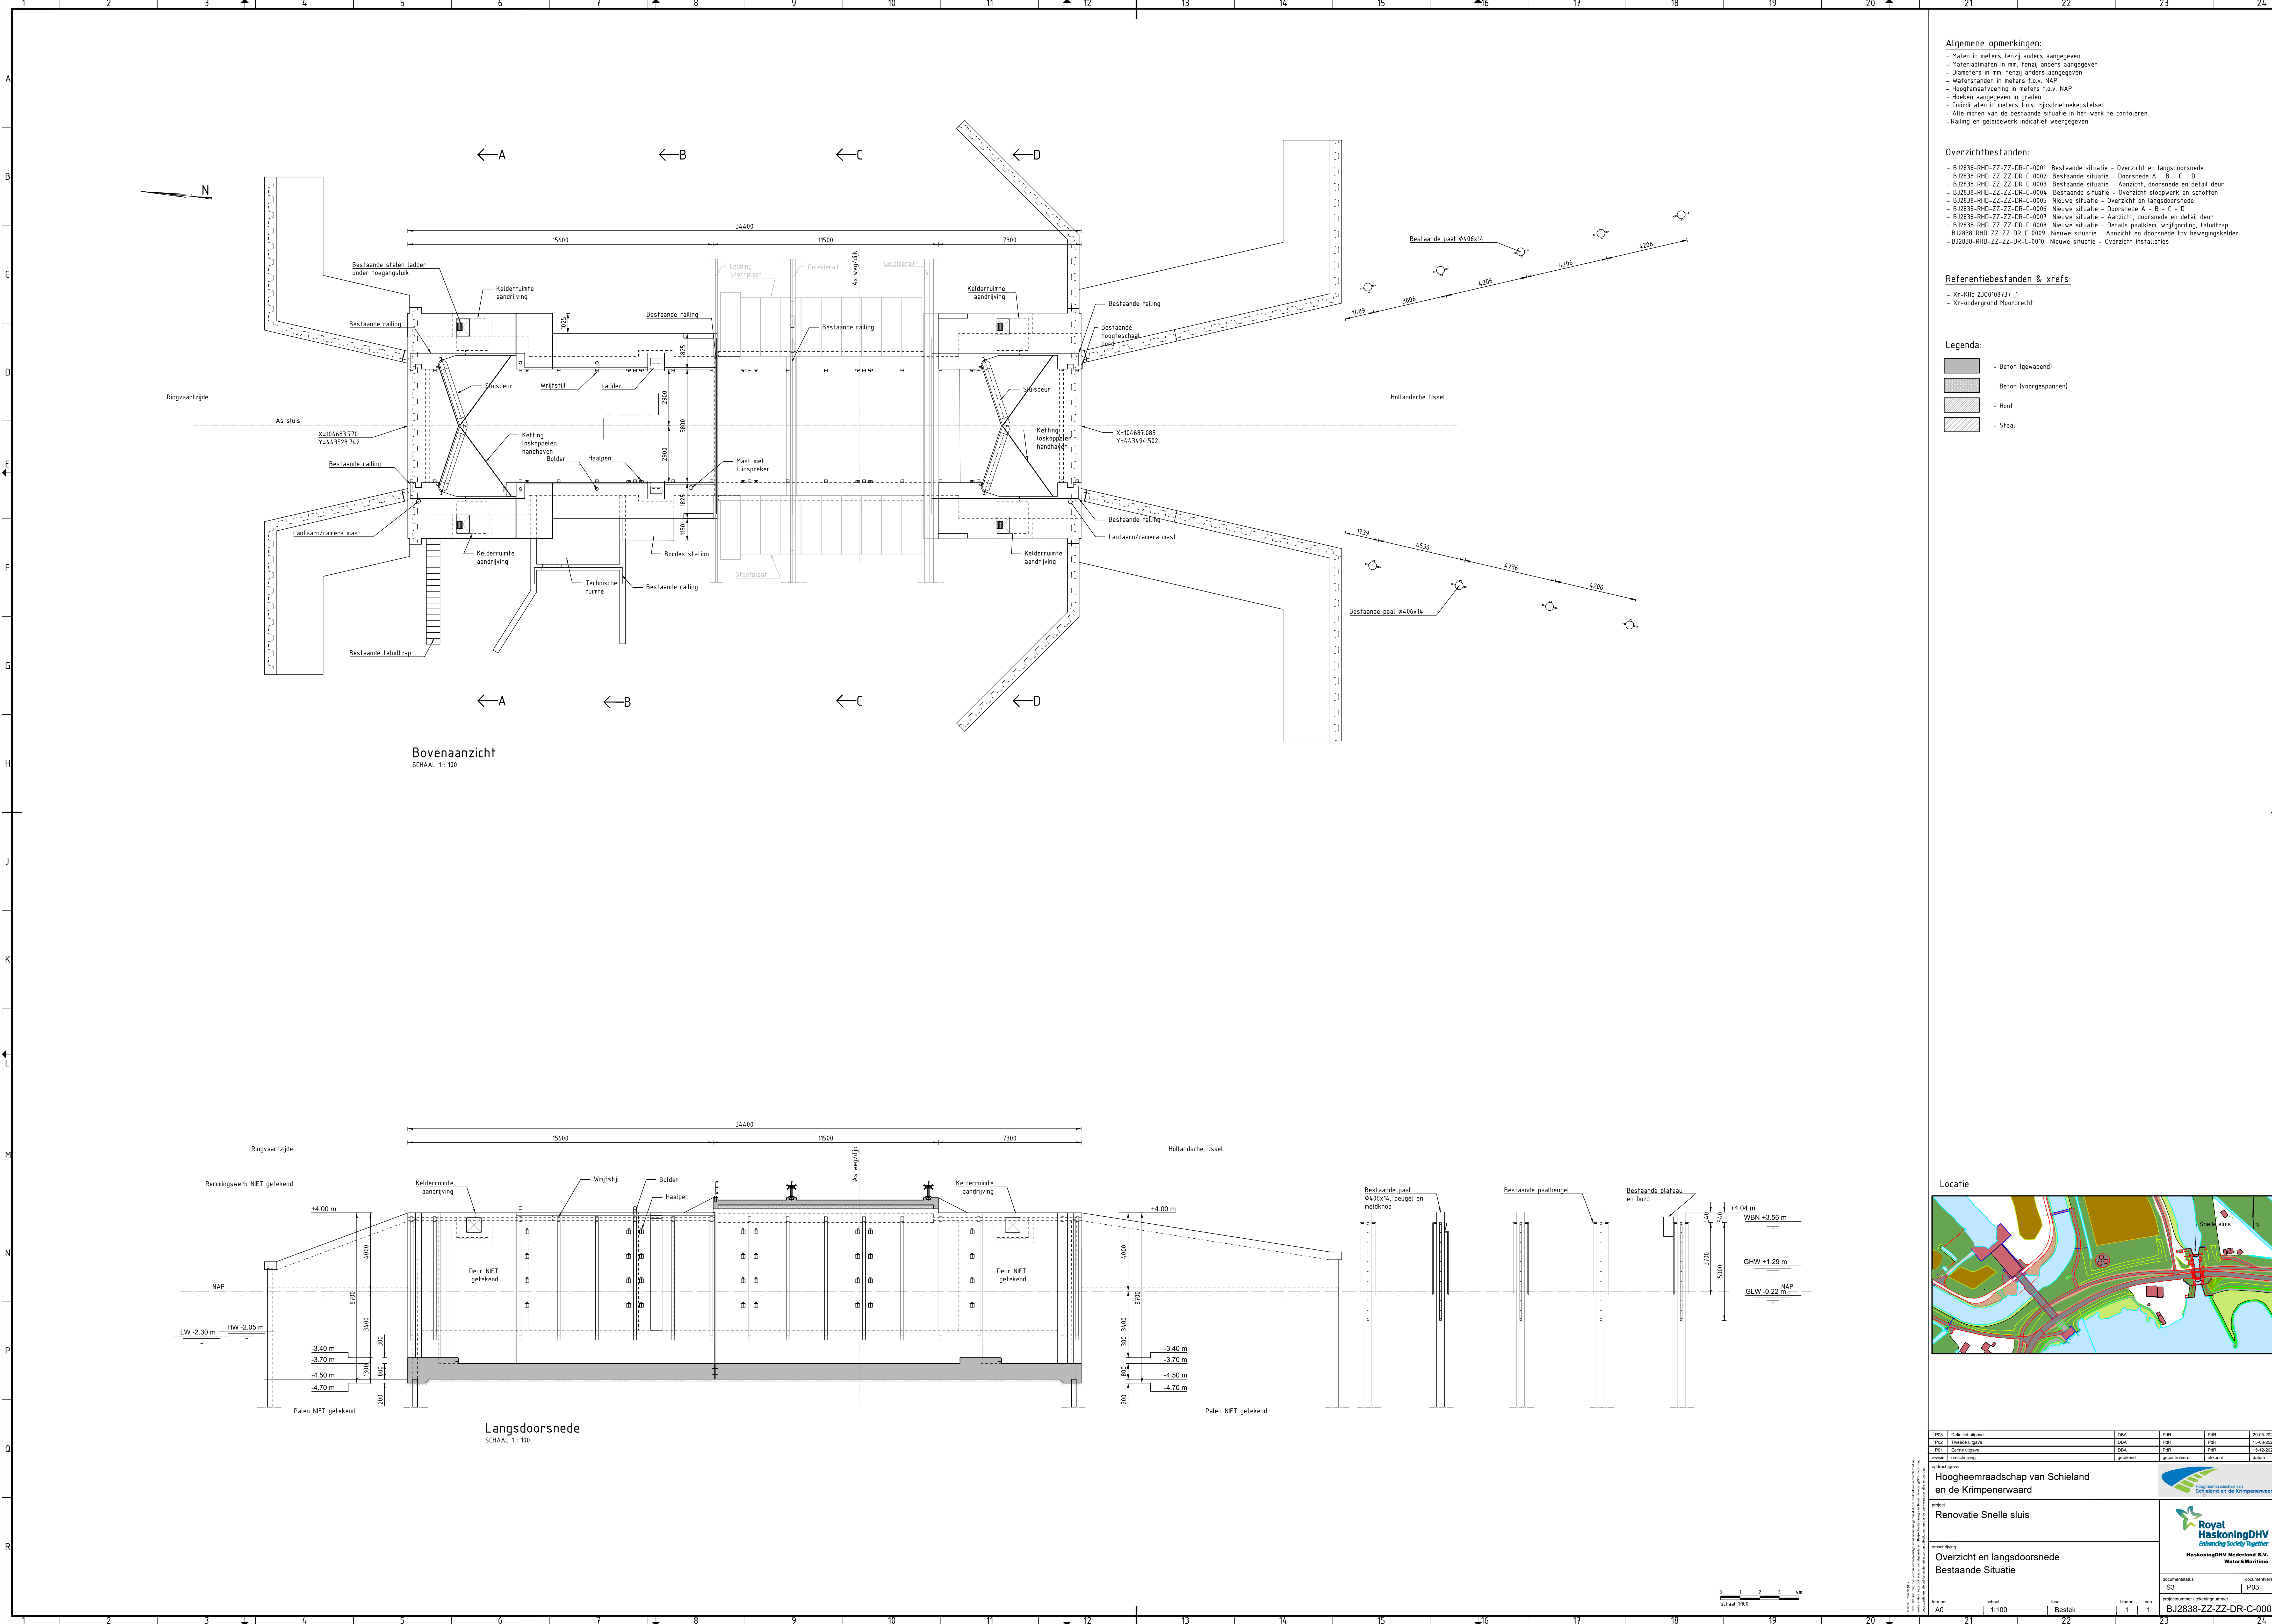

Algemene opmerkingen:

- Maten in meters, tenzij anders aangegeven
- Materiaalmaten in mm, tenzij anders aangegeven
- Diameters in mm, tenzij anders aangegeven
- Waterstanden in meters t.o.v. NAP
- Hoogteafvoer in meters t.o.v. NAP
- Hoeken aangegeven in graden
- Coördinaten in meters t.o.v. rijkswijkhoekenstelsel
- Alle maten van de bestaande situatie in het werk te controleren
- Railing en geleidewerk indicatief weergegeven

Overzichtbestanden:

- B/2838-RHD-ZZ-ZZ-DR-C-0001 Bestaande situatie - Overzicht en langsdoorsnede
- B/2838-RHD-ZZ-ZZ-DR-C-0002 Bestaande situatie - Doorsnede A - B - C - D
- B/2838-RHD-ZZ-ZZ-DR-C-0003 Bestaande situatie - Aanzicht, doorsnede en detail deur
- B/2838-RHD-ZZ-ZZ-DR-C-0004 Bestaande situatie - Overzicht slootwerk en schotten
- B/2838-RHD-ZZ-ZZ-DR-C-0005 Nieuwe situatie - Overzicht en langsdoorsnede
- B/2838-RHD-ZZ-ZZ-DR-C-0006 Nieuwe situatie - Doorsnede A - B - C - D
- B/2838-RHD-ZZ-ZZ-DR-C-0007 Nieuwe situatie - Aanzicht, doorsnede en detail deur
- B/2838-RHD-ZZ-ZZ-DR-C-0008 Nieuwe situatie - Details paalklem, wrijfgording, taludtrap
- B/2838-RHD-ZZ-ZZ-DR-C-0009 Nieuwe situatie - Aanzicht en doorsnede fyp bewegingskelder
- B/2838-RHD-ZZ-ZZ-DR-C-0010 Nieuwe situatie - Overzicht installaties


Referentiebestanden & xrefs:

- Xr-Klic 2300108737_1
- Xf-ondergrond Moordrecht

Legenda:

- Beton (gewapend)
- Beton (voorgespannen)
- Hout
- Staal

Locatie

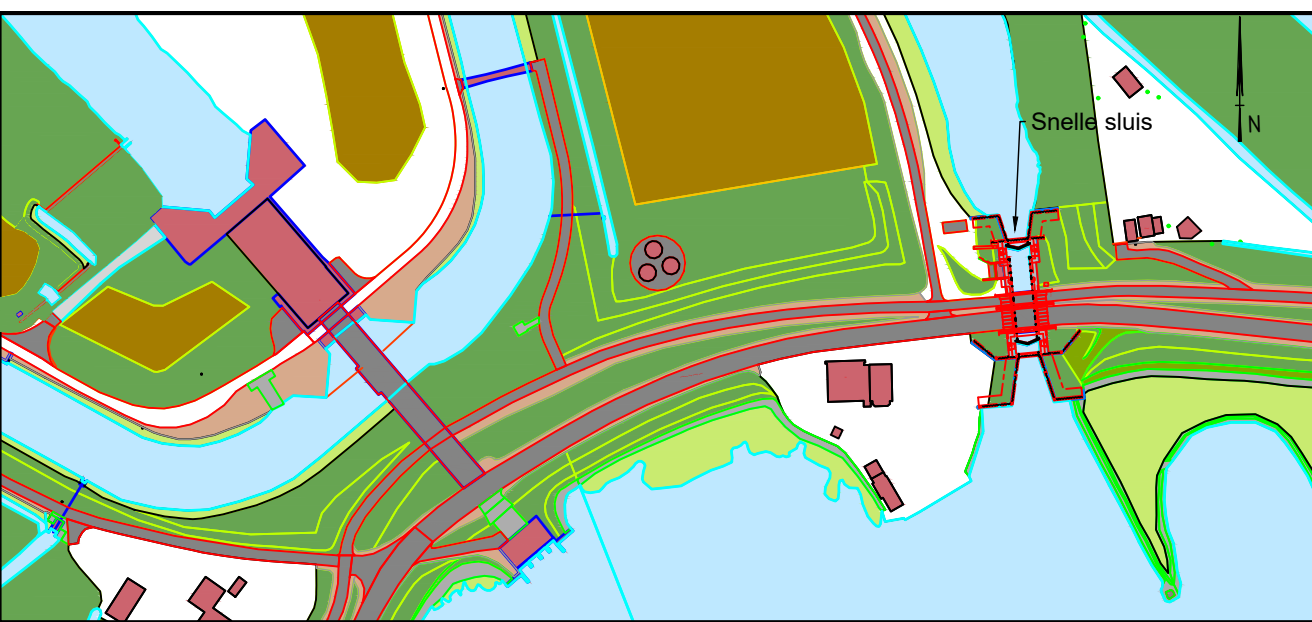

