


Profiel: 2024-OP-33656-01-001_20062024_20240620

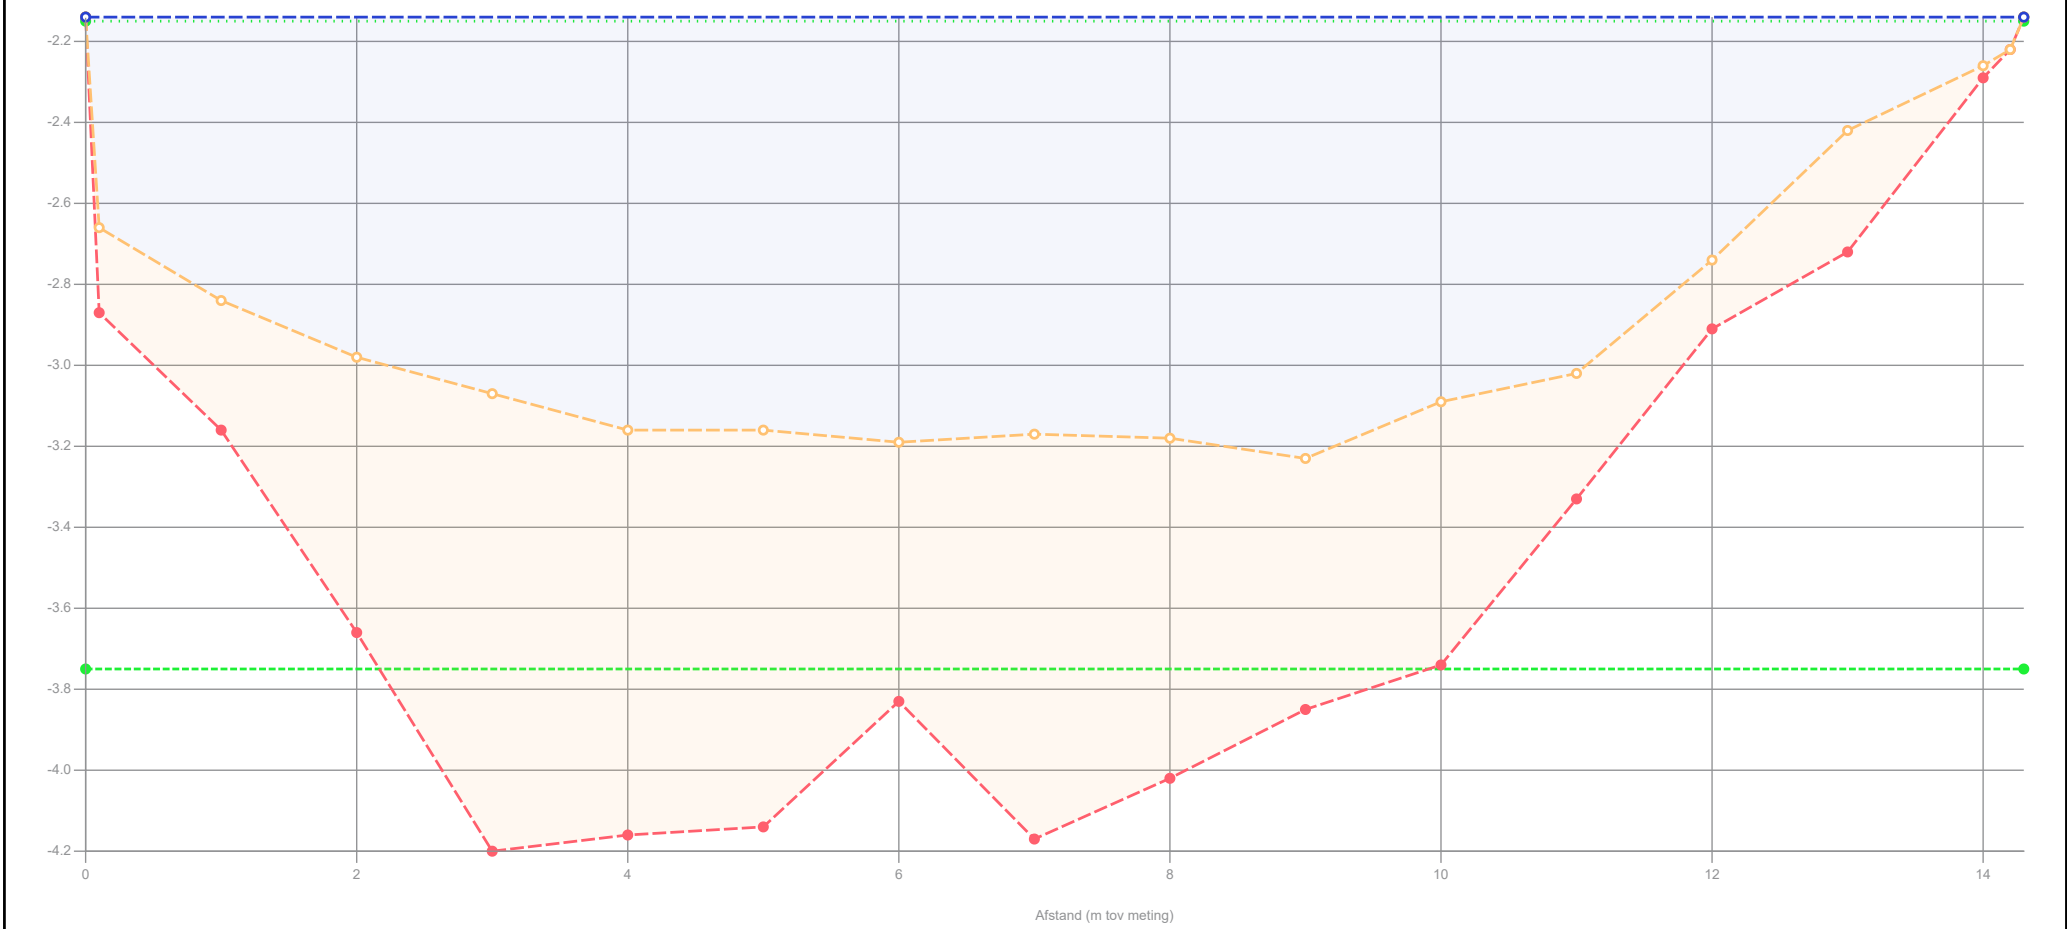

Legenda

- Gemeten waterniveau
- Controle boring
- Bovenkant slib
- Vastebodem
- Oever
- Legger_1

Patronen:

- Onderzoekspeiling
- Waterpeil legger
- Leggerprofiel
- Onderhoudsprofiel

Waterpeil legger / Schouwpeil	-2.15 mNAP	Opnamepeil onderzoekspeiling	-2.14 mNAP
Leggerniveau	- mNAP	Max. diepte inp.	1.08 m tov waterpeil legger
Onderhoudsniveau	-3.75 mNAP	Slib in profiel	8.75 m3/m 428.60 m3
Representatieve lengte	49.00 m	Slib leggerprofiel	- m3/m - m3
		Slib onderhoudsprofiel	6.67 m3/m 326.78 m3
		Vastebodem leggerprofiel	- m3/m - m3
		Vastebodem onderhoudspr.	4.62 m3/m 226.14 m3


Projectcode	WS-2026-02
Projectnaam	Ringvaart deel 2
Profiel	2024-OP-33656-01-001_20062024_20240620
Opname op	20-6-2024
Status	Definitief
Leggerwaarden	Legger_1

export vanuit WIT op 2-9-2025

HHSK



Profiel: 2024-OP-33656-01-002_20062024_20240620

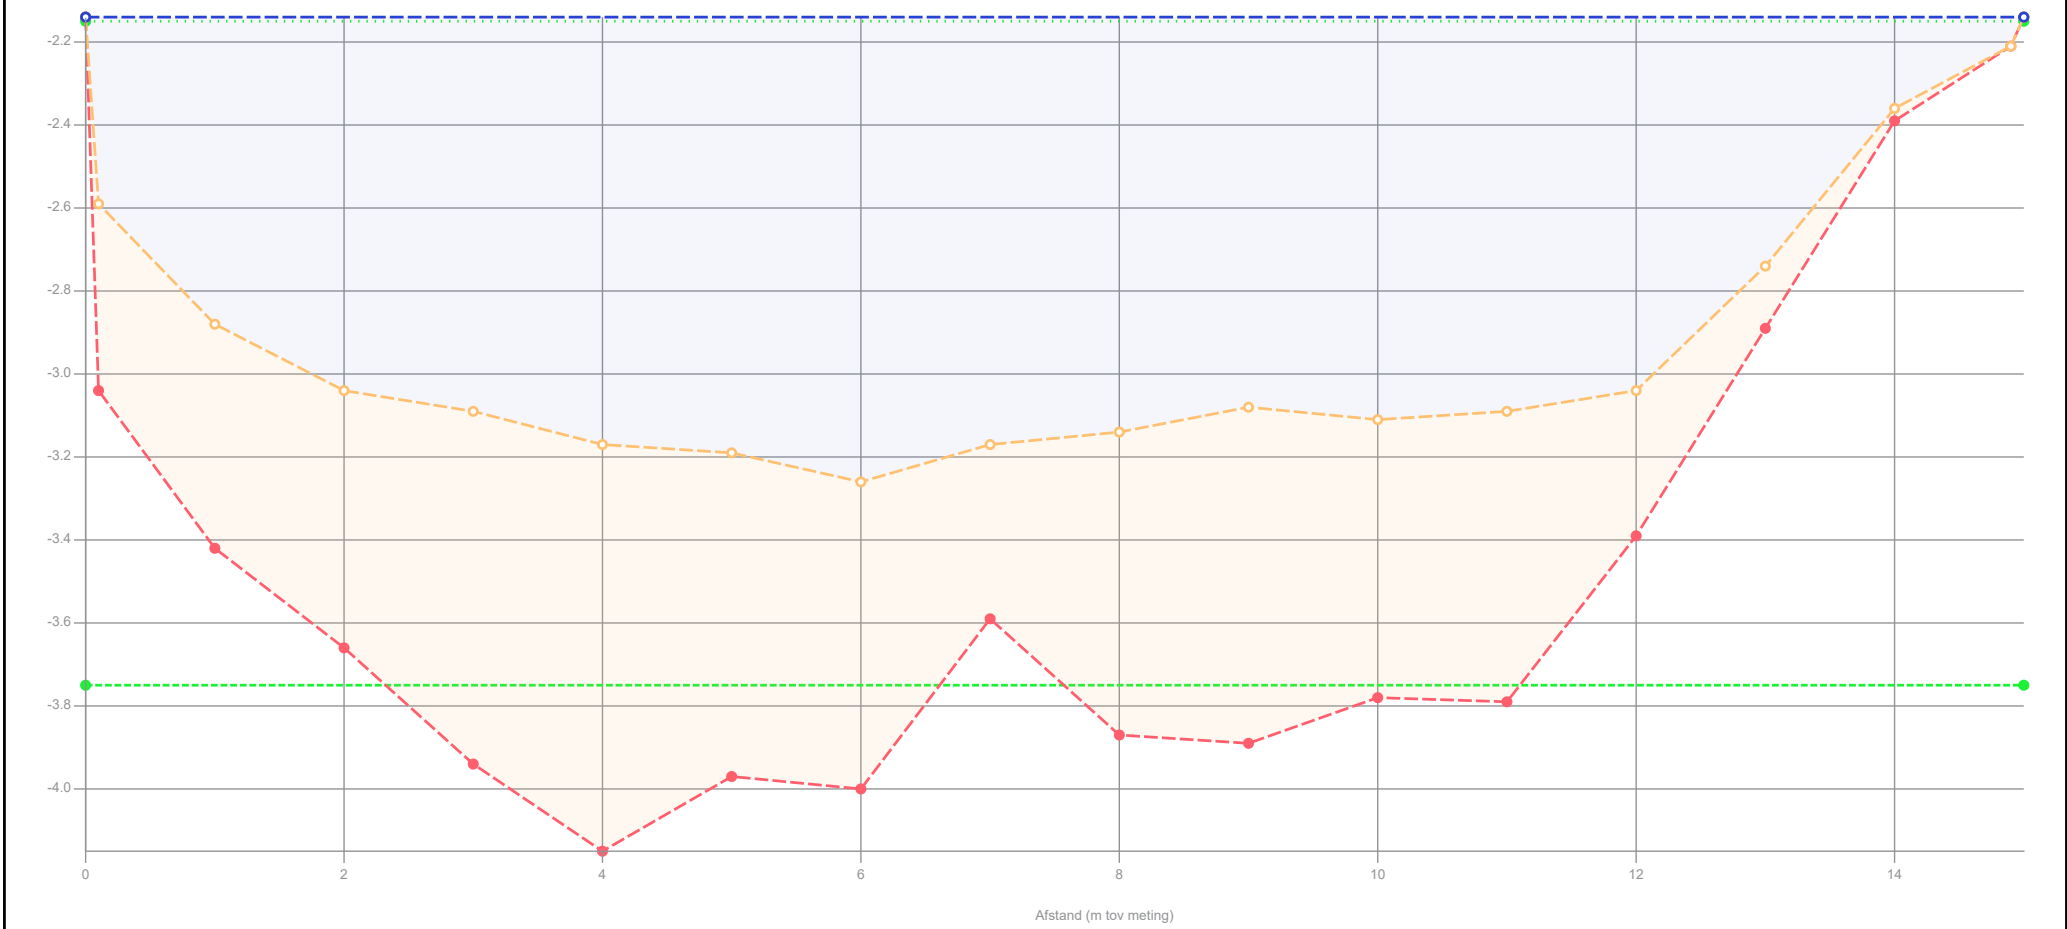

Legenda

- Gemeten waterniveau
- Controle boring
- Bovenkant slib
- Vastebodem
- Oever
- Legger_1

Patronen:

- Onderzoekspeiling
- Waterpeil legger
- Leggerprofiel
- Onderhoudsprofiel

Waterpeil legger / Schouwpeil	-2.15 mNAP
Leggerniveau	- mNAP
Onderhoudsniveau	-3.75 mNAP
Representatieve lengte	49.00 m

Opnamepeil onderzoekspeiling	-2.14 mNAP
Max. diepte inp.	1.11 m tov waterpeil legger
Slib in profiel	8.57 m3/m 419.78 m3
Slib leggerprofiel	- m3/m - m3
Slib onderhoudsprofiel	7.31 m3/m 358.09 m3
Vastebodem leggerprofiel	- m3/m - m3
Vastebodem onderhoudspr.	4.23 m3/m 207.27 m3


Projectcode	WS-2026-02
Projectnaam	Ringvaart deel 2
Profiel	2024-OP-33656-01-002_20062024_20240620
Opname op	20-6-2024
Status	Definitief
Leggerwaarden	Legger_1

Hoogheemraadschap van Schieland en de Krimpenerwaard

HHSK


export vanuit WIT op 2-9-2025

Profiel: 2024-OP-33656-01-003_20062024_20240620

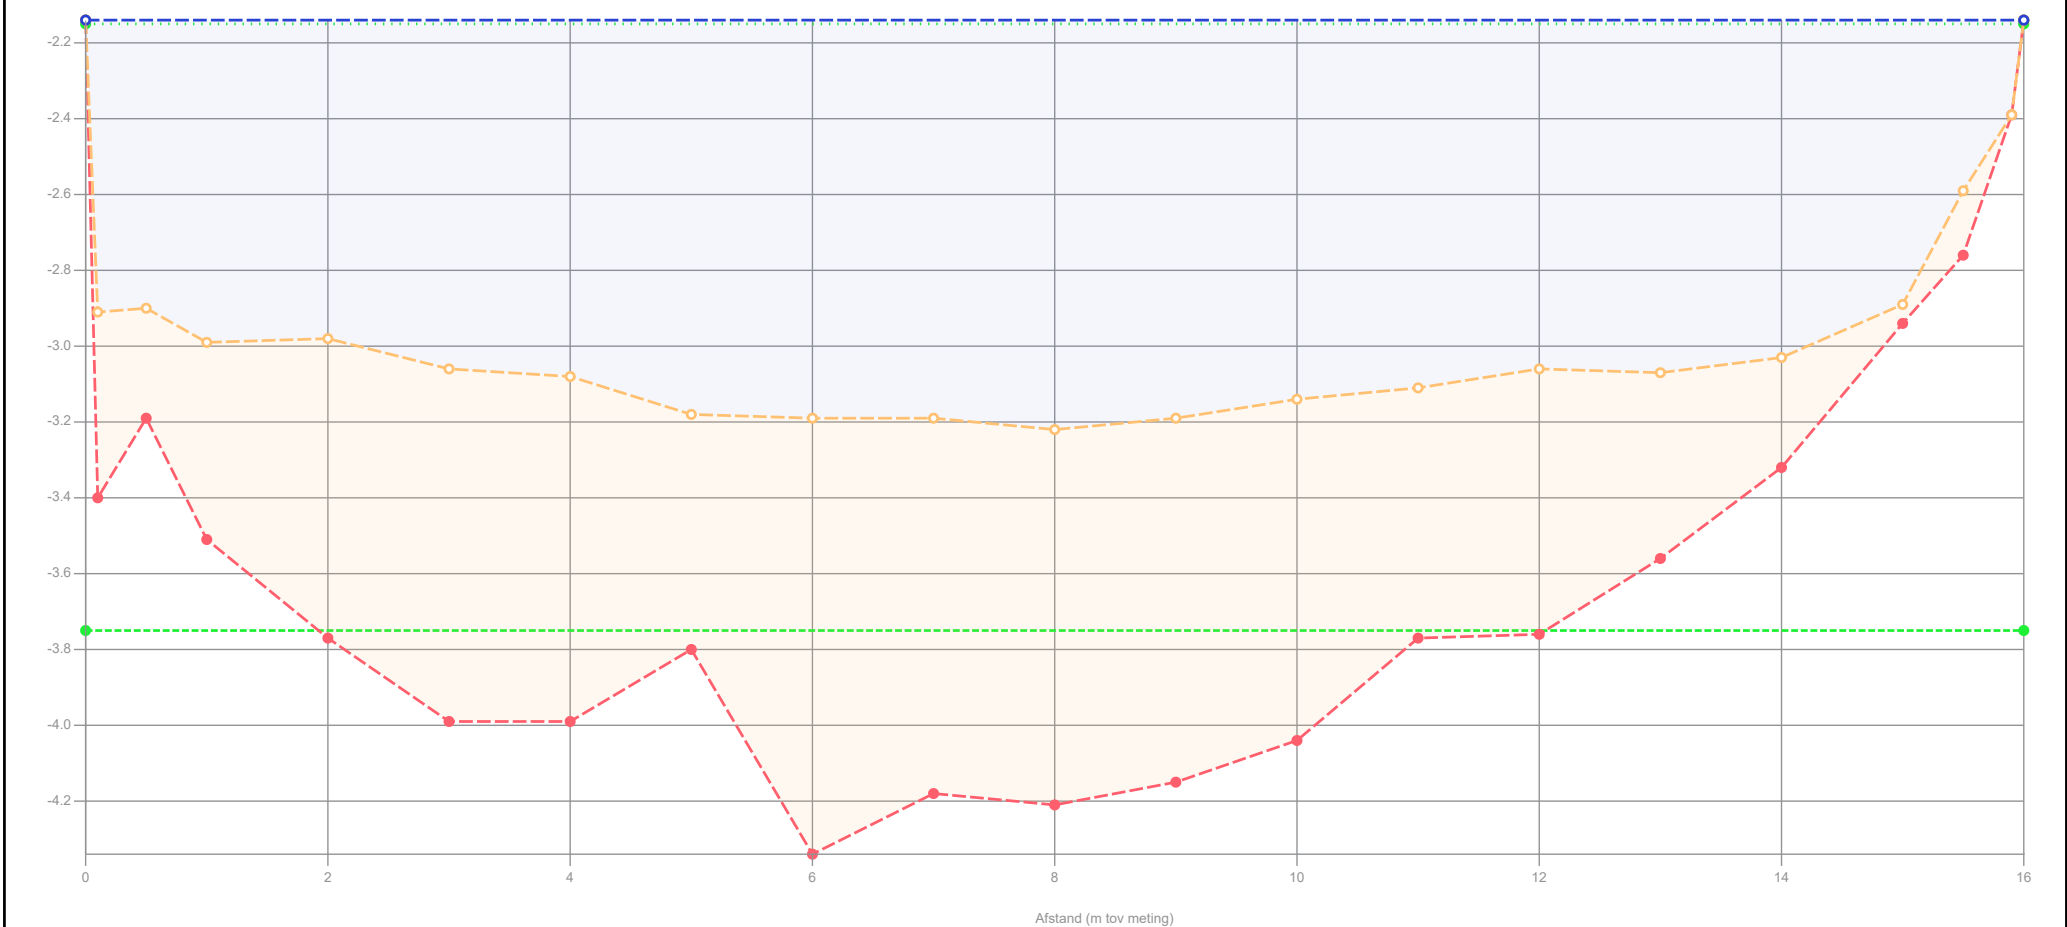

Legenda		Waterpeil legger / Schouwpeil		-2.15 mNAP		Opnamepeil onderzoekspeiling		-2.14 mNAP		Projectcode		WS-2026-02	
 Gemeten waterniveau		Leggerniveau		- mNAP		Max. diepte inp.		1.07 m tov waterpeil legger		Projectnaam		Ringvaart deel 2	
 Controle boring		Onderhoudsniveau		-3.75 mNAP		Slib in profiel		11.14 m3/m 512.30 m3		Profiel		2024-OP-33656-01-003_20062024_20240620	
 Bovenkant slib		Representatieve lengte		46.00 m		Slib leggerprofiel		- m3/m - m3		Opname op		20-6-2024	
 Vastebodem						Slib onderhoudsprofiel		8.40 m3/m 386.45 m3		Status		Definitief	
 Oever						Vastebodem leggerprofiel		- m3/m - m3		Leggerwaarden		Legger_1	
 Legger_1						Vastebodem onderhoudspr.		2.68 m3/m 123.28 m3		 Hoogheemraadschap van Schieland en de Krimpenerwaard HHSK export vanuit WIT op 2-9-2025			
Patronen:													
 Onderzoekspeiling													
 Waterpeil legger													
 Leggerprofiel													
 Onderhoudsprofiel													

Profiel: 2024-OP-33656-01-004_20062024_20240620

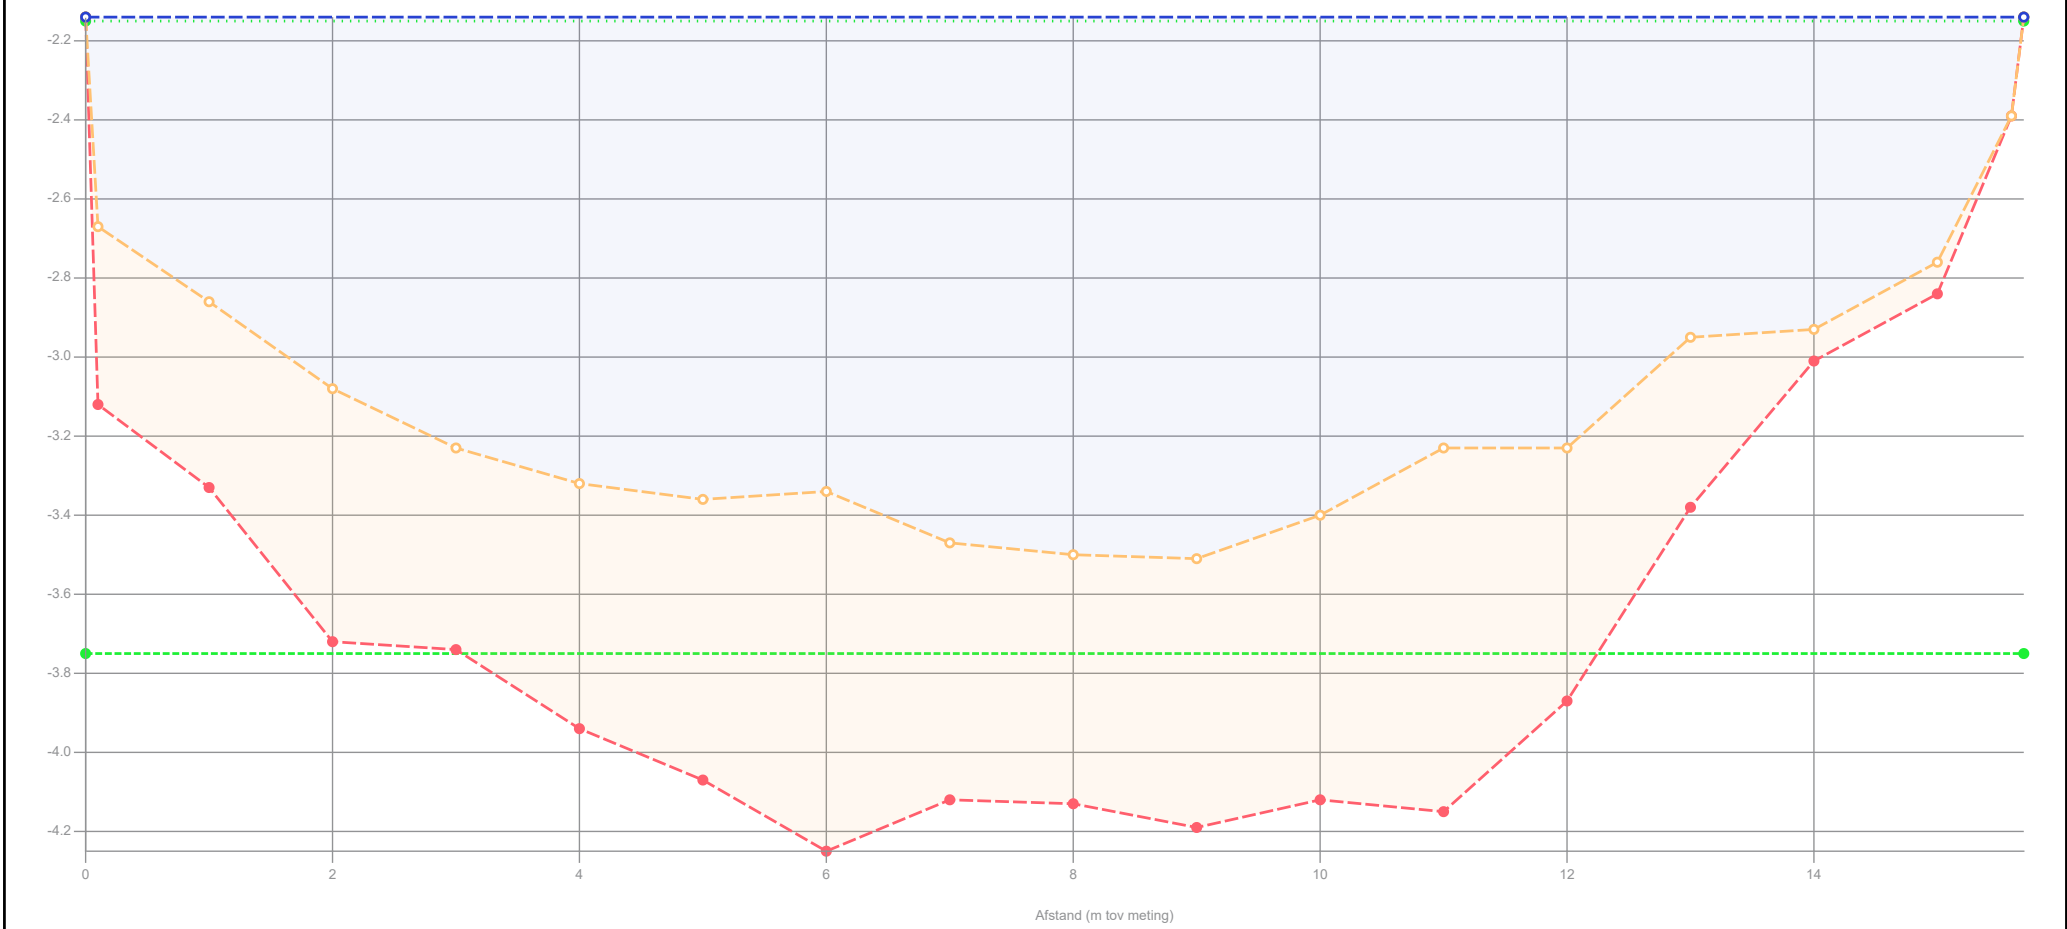

Legenda

- Gemeten waterniveau
- Controle boring
- Bovenkant slib
- Vastebodem
- Oever
- Legger_1

Patronen:

- Onderzoekspeiling
- Waterpeil legger
- Leggerprofiel
- Onderhoudsprofiel

Waterpeil legger / Schouwpeil	-2.15 mNAP
Leggerniveau	- mNAP
Onderhoudsniveau	-3.75 mNAP
Representatieve lengte	34.00 m

Opnamepeil onderzoekspeiling	-2.14 mNAP
Max. diepte inp.	1.36 m tov waterpeil legger
Slib in profiel	8.88 m3/m 301.78 m3
Slib leggerprofiel	- m3/m - m3
Slib onderhoudsprofiel	5.84 m3/m 198.42 m3
Vastebodem leggerprofiel	- m3/m - m3
Vastebodem onderhoudspr.	3.18 m3/m 108.09 m3


Projectcode	WS-2026-02
Projectnaam	Ringvaart deel 2
Profiel	2024-OP-33656-01-004_20062024_20240620
Opname op	20-6-2024
Status	Definitief
Leggerwaarden	Legger_1

export vanuit WIT op 2-9-2025

HHSK



Profiel: 2024-OP-33656-01-005_20062024_20240620

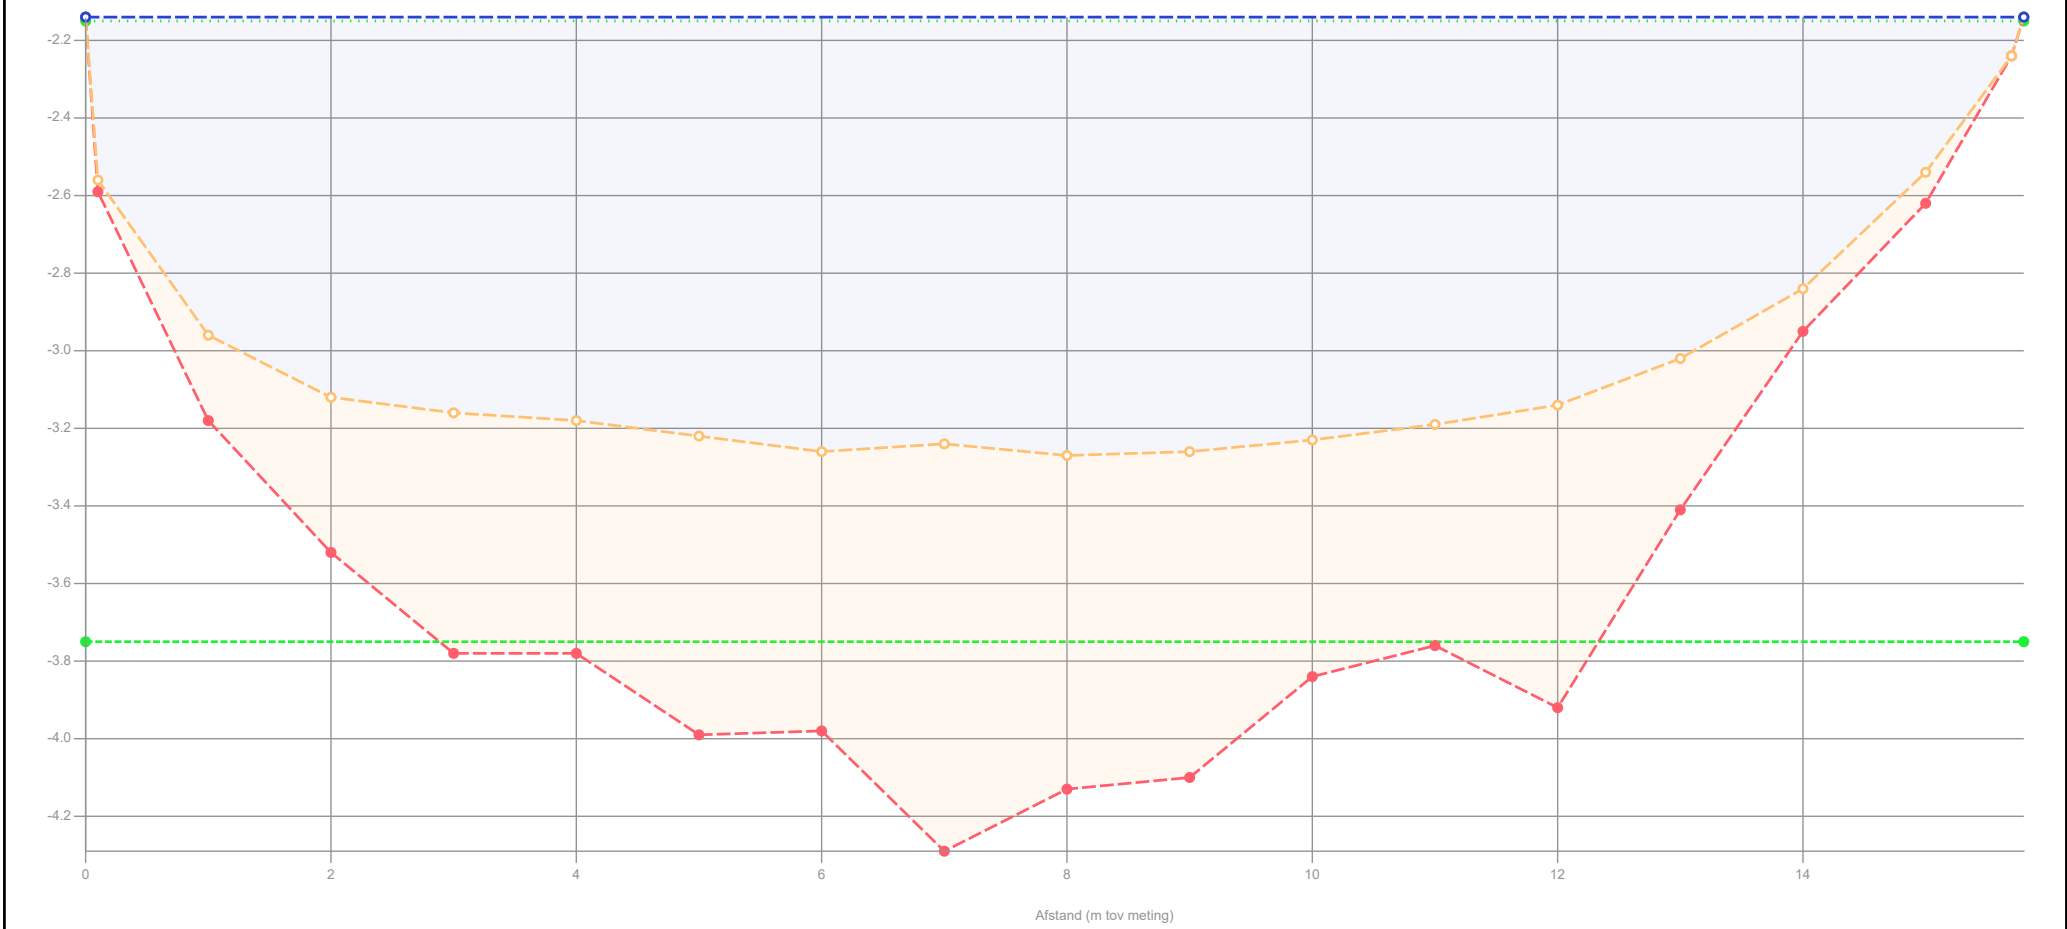

Legenda

- Gemeten waterniveau
- Controle boring
- Bovenkant slib
- Vastebodem
- Oever
- Legger_1

Patronen:

- Onderzoekspeiling
- Waterpeil legger
- Leggerprofiel
- Onderhoudsprofiel

Waterpeil legger / Schouwpeil	-2.15 mNAP	Opnamepeil onderzoekspeiling	-2.14 mNAP
Leggerniveau	- mNAP	Max. diepte inp.	1.12 m tov waterpeil legger
Onderhoudsniveau	-3.75 mNAP	Slib in profiel	8.61 m3/m 370.32 m3
Representatieve lengte	43.00 m	Slib leggerprofiel	- m3/m - m3
		Slib onderhoudsprofiel	6.61 m3/m 284.32 m3
		Vastebodem leggerprofiel	- m3/m - m3
		Vastebodem onderhoudspr.	4.15 m3/m 178.32 m3


Projectcode	WS-2026-02
Projectnaam	Ringvaart deel 2
Profiel	2024-OP-33656-01-005_20062024_20240620
Opname op	20-6-2024
Status	Definitief
Leggerwaarden	Legger_1

export vanuit WIT op 2-9-2025

HHSK



Profiel: 2024-OP-33656-01-006_20062024_20240620

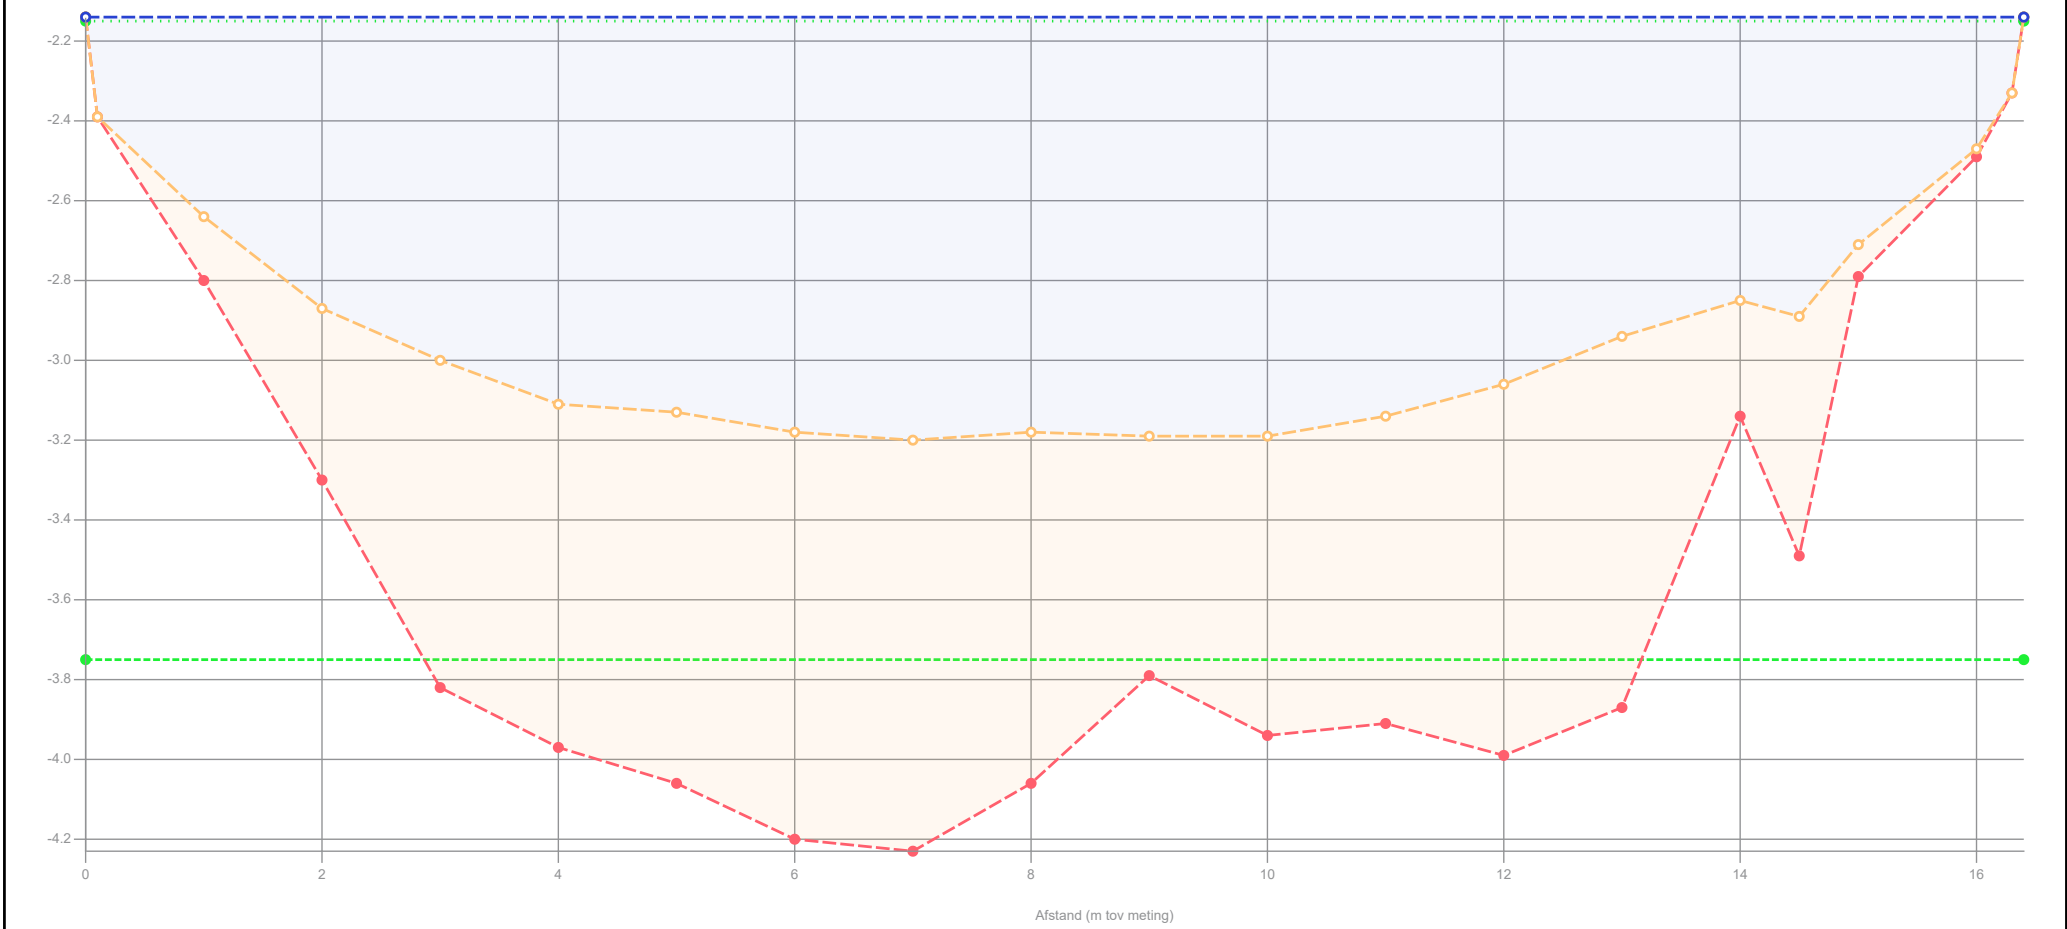

Legenda

- Gemeten waterniveau
- Controle boring
- Bovenkant slib
- Vastebodem
- Oever
- Legger_1

Patronen:

- Onderzoekspeiling
- Waterpeil legger
- Leggerprofiel
- Onderhoudsprofiel

Waterpeil legger / Schouwpeil	-2.15 mNAP
Leggerniveau	- mNAP
Onderhoudsniveau	-3.75 mNAP
Representatieve lengte	41.00 m

Opnamepeil onderzoekspeiling	-2.14 mNAP
Max. diepte inp.	1.05 m tov waterpeil legger
Slib in profiel	10.69 m3/m 438.41 m3
Slib leggerprofiel	- m3/m - m3
Slib onderhoudsprofiel	8.18 m3/m 335.50 m3
Vastebodem leggerprofiel	- m3/m - m3
Vastebodem onderhoudspr.	4.52 m3/m 185.48 m3


Projectcode	WS-2026-02
Projectnaam	Ringvaart deel 2
Profiel	2024-OP-33656-01-006_20062024_20240620
Opname op	20-6-2024
Status	Definitief
Leggerwaarden	Legger_1

export vanuit WIT op 2-9-2025

HHSK



Profiel: 2024-OP-33656-01-007_20062024_20240620

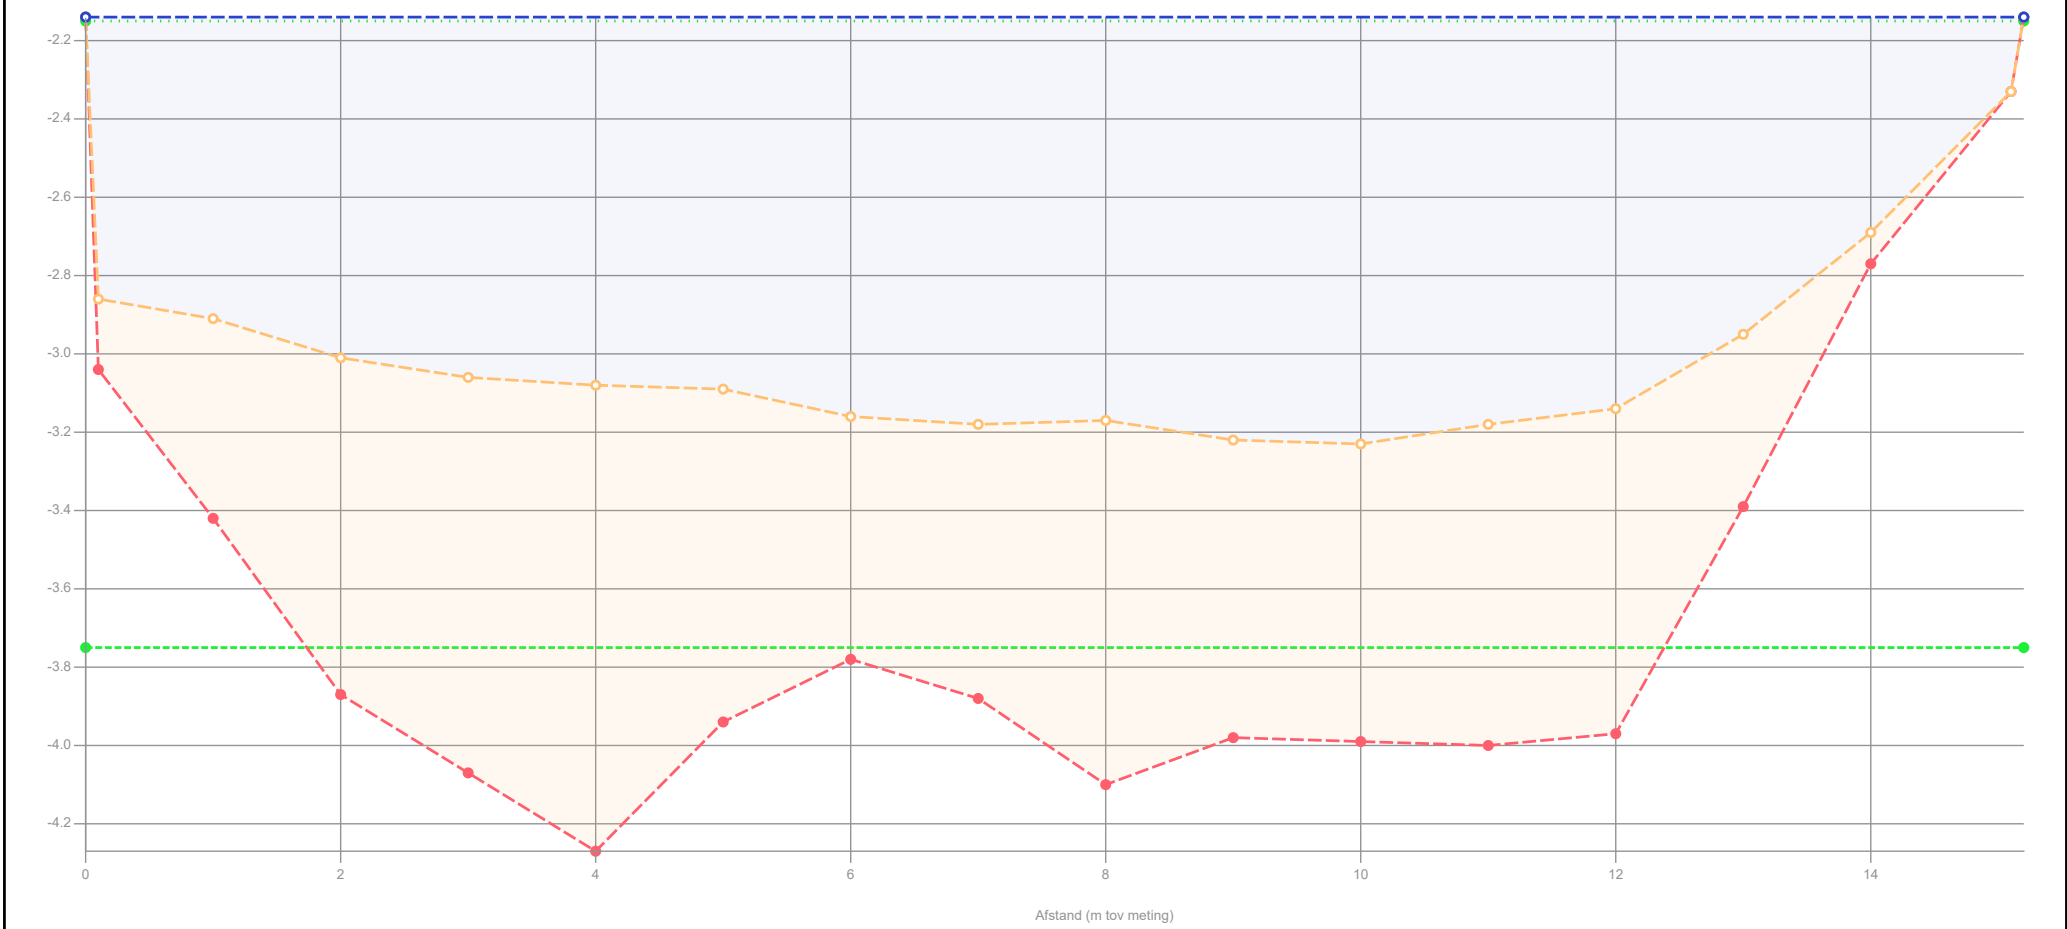

Legenda

- Gemeten waterniveau
- Controle boring
- Bovenkant slib
- Vastebodem
- Oever
- Legger_1

Patronen:

- Onderzoekspeiling
- Waterpeil legger
- Leggerprofiel
- Onderhoudsprofiel

Waterpeil legger / Schouwpeil	-2.15 mNAP	Opnamepeil onderzoekspeiling	-2.14 mNAP
Leggerniveau	- mNAP	Max. diepte inp.	1.08 m tov waterpeil legger
Onderhoudsniveau	-3.75 mNAP	Slib in profiel	10.43 m3/m 500.59 m3
Representatieve lengte	48.00 m	Slib leggerprofiel	- m3/m - m3
		Slib onderhoudsprofiel	7.94 m3/m 381.17 m3
		Vastebodem leggerprofiel	- m3/m - m3
		Vastebodem onderhoudspr.	2.96 m3/m 141.98 m3


Projectcode	WS-2026-02
Projectnaam	Ringvaart deel 2
Profiel	2024-OP-33656-01-007_20062024_20240620
Opname op	20-6-2024
Status	Definitief
Leggerwaarden	Legger_1

export vanuit WIT op 2-9-2025

HHSK



Profiel: 2024-OP-33656-01-008_20062024_20240620

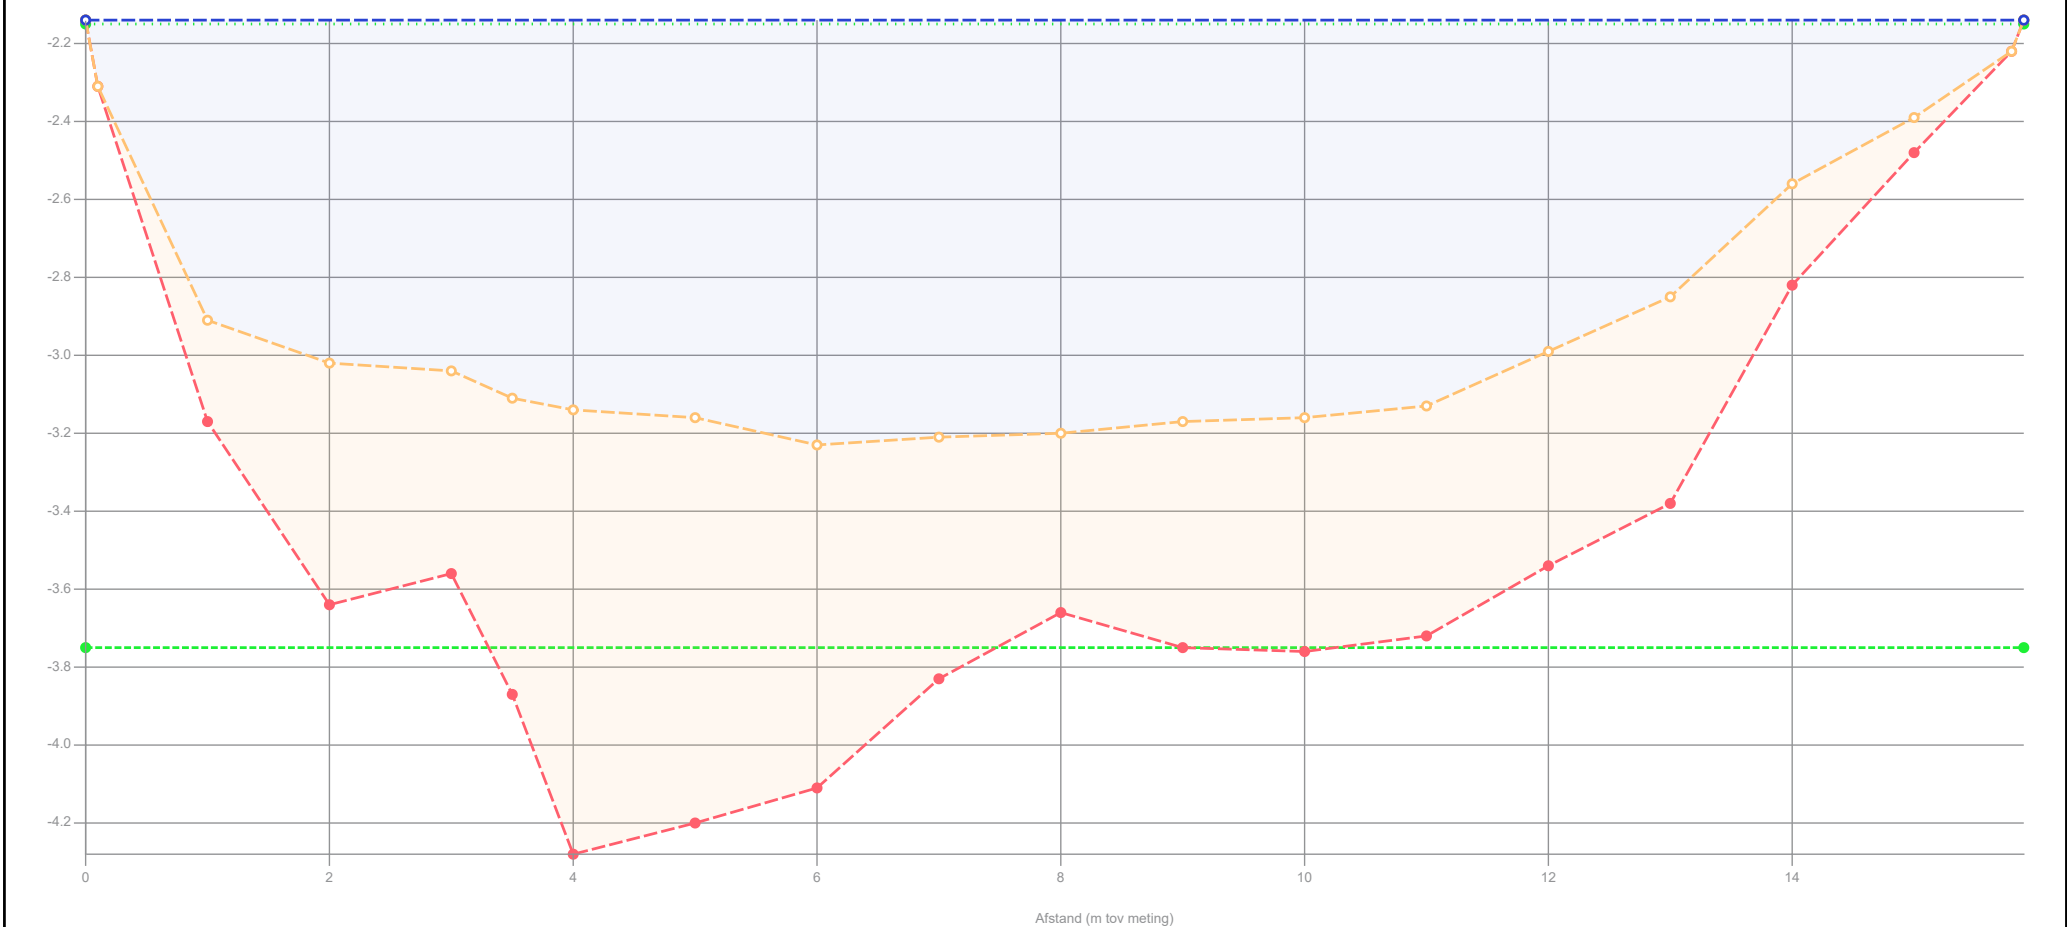

Legenda

- Gemeten waterniveau
- Controle boring
- Bovenkant slib
- Vastebodem
- Oever
- Legger_1

Patronen:

- Onderzoekspeiling
- Waterpeil legger
- Leggerprofiel
- Onderhoudsprofiel

Waterpeil legger / Schouwpeil	-2.15 mNAP	Opnamepeil onderzoekspeiling	-2.14 mNAP
Leggerniveau	- mNAP	Max. diepte inp.	1.08 m tov waterpeil legger
Onderhoudsniveau	-3.75 mNAP	Slib in profiel	8.68 m3/m 460.20 m3
Representatieve lengte	53.00 m	Slib leggerprofiel	- m3/m - m3
		Slib onderhoudsprofiel	7.37 m3/m 390.56 m3
		Vastebodem leggerprofiel	- m3/m - m3
		Vastebodem onderhoudspr.	5.10 m3/m 270.46 m3


Projectcode	WS-2026-02
Projectnaam	Ringvaart deel 2
Profiel	2024-OP-33656-01-008_20062024_20240620
Opname op	20-6-2024
Status	Definitief
Leggerwaarden	Legger_1

export vanuit WIT op 2-9-2025

HHSK




Profiel: 2024-OP-33656-01-009_20062024_20240620

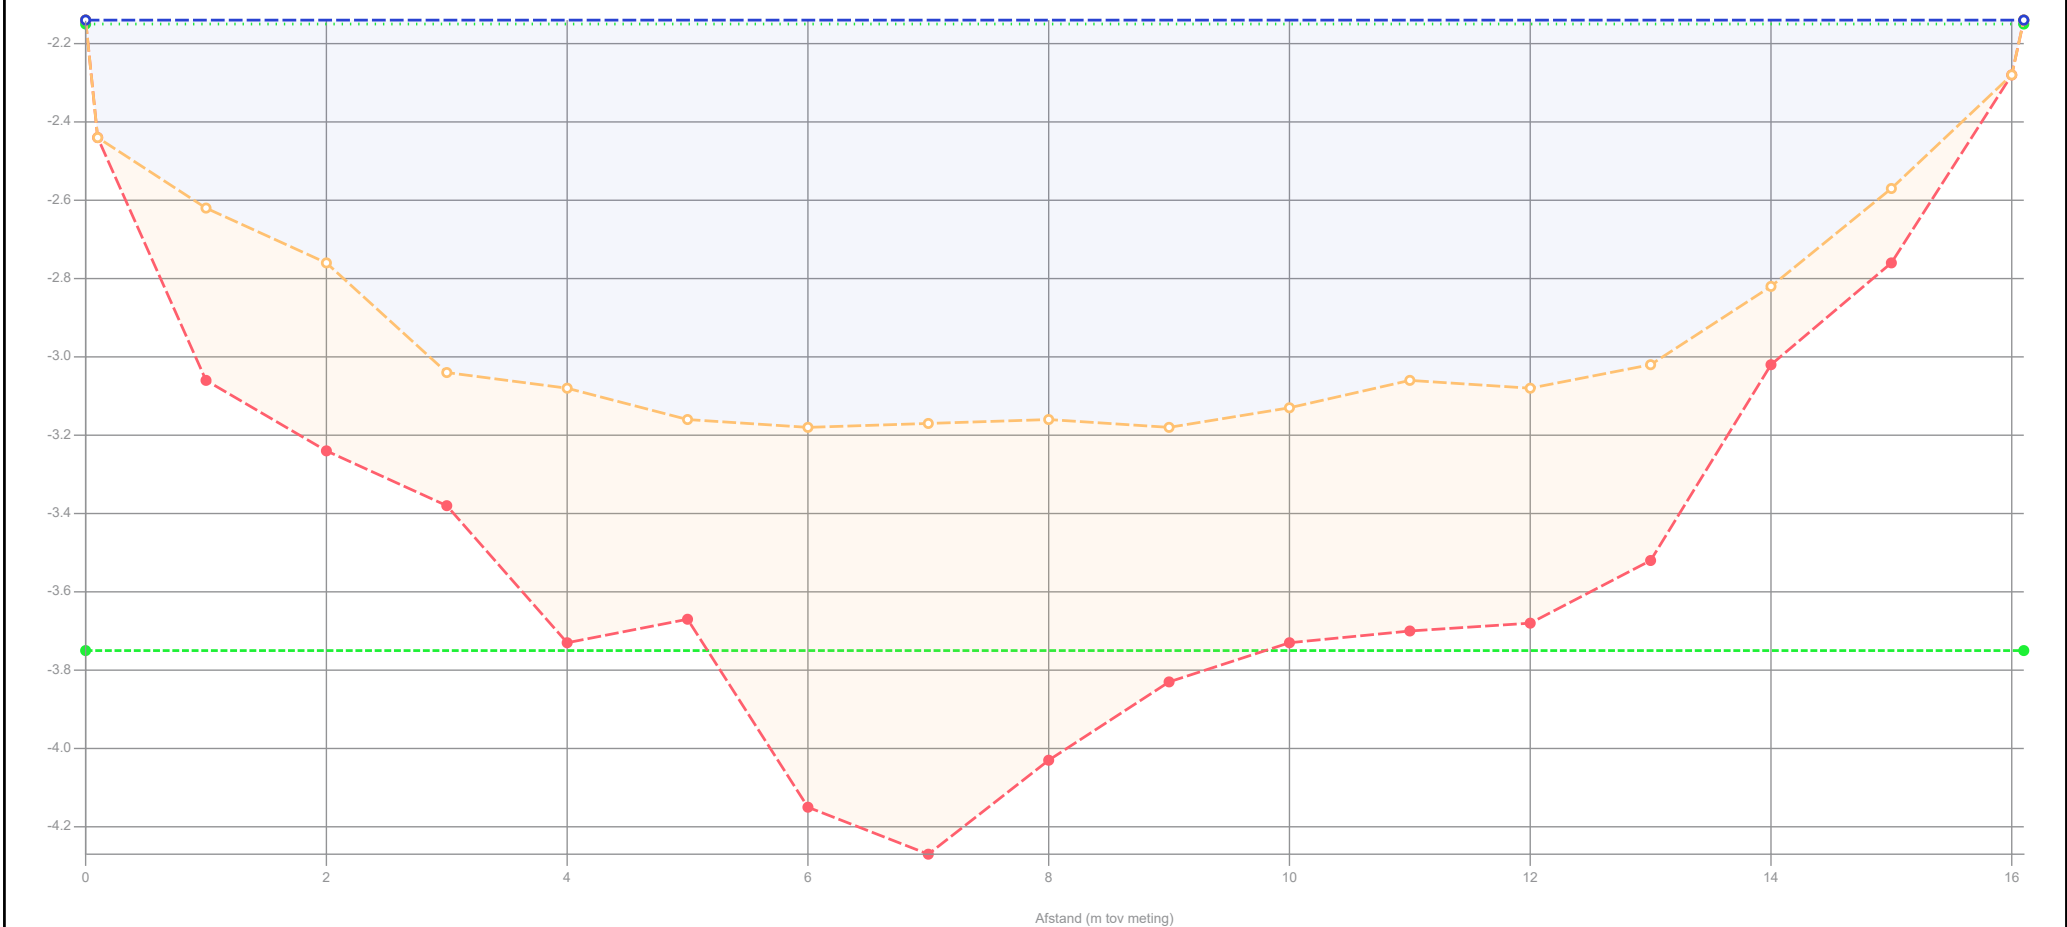

Legenda		Waterpeil legger / Schouwpeil	-2.15 mNAP	Opnamepeil onderzoekspeiling	-2.14 mNAP	Projectcode	WS-2026-02
	Gemeten waterniveau	Leggerniveau	- mNAP	Max. diepte inp.	1.03 m tov waterpeil legger	Projectnaam	Ringvaart deel 2
	Controle boring	Onderhoudsniveau	-3.75 mNAP	Slib in profiel	8.72 m3/m 418.46 m3	Profiel	2024-OP-33656-01-009_20062024_20240620
	Bovenkant slib	Representatieve lengte	48.00 m	Slib leggerprofiel	- m3/m - m3	Opname op	20-6-2024
	Vastebodem			Slib onderhoudsprofiel	7.48 m3/m 358.99 m3	Status	Definitief
	Oever			Vastebodem leggerprofiel	- m3/m - m3	Leggerwaarden	Legger_1
	Legger_1			Vastebodem onderhoudspr.	5.31 m3/m 254.83 m3		
Patronen:							
	Onderzoekspeiling						
	Waterpeil legger						
	Leggerprofiel						
	Onderhoudsprofiel						
						HHSK	
						 Hoogheemraadschap van Schieland en de Krimpenerwaard	
						export vanuit WIT op 2-9-2025	

Profiel: 2024-OP-33656-01-010_20062024_20240620

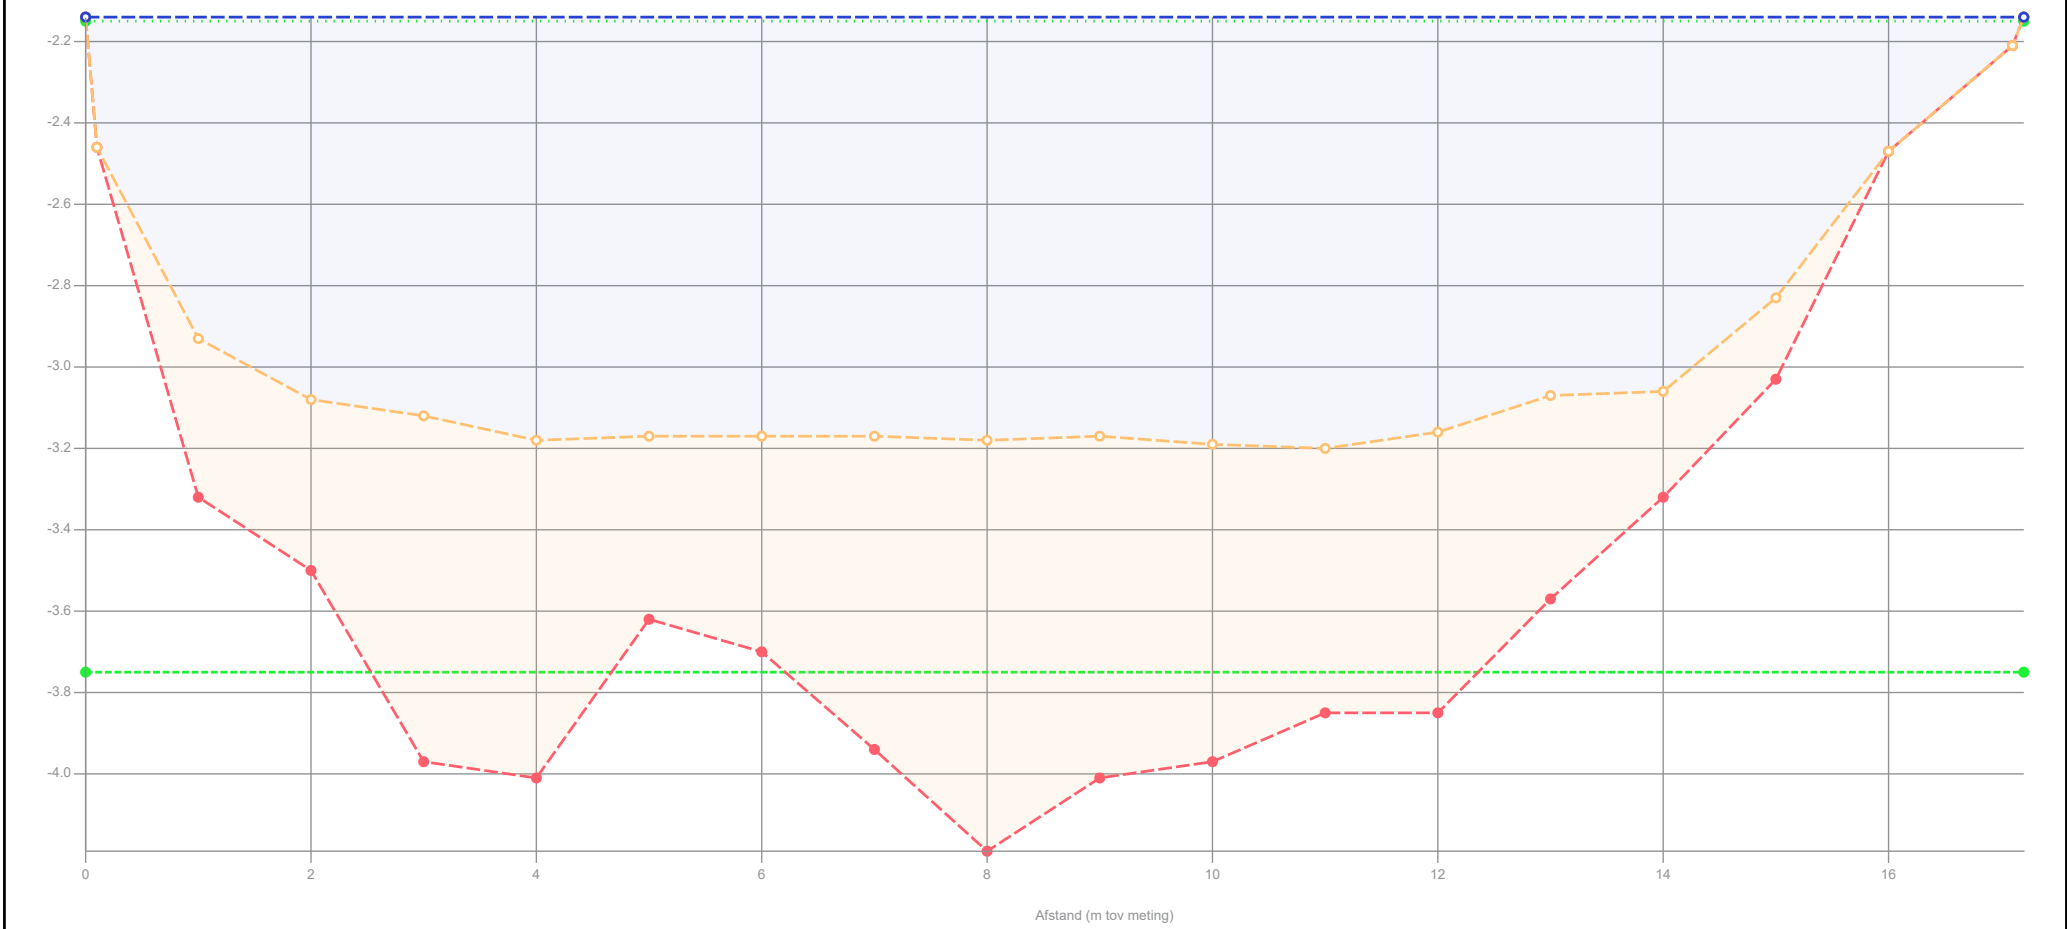

Legenda

- Gemeten waterniveau
- Controlle boring
- Bovenkant slib
- Vastebodem
- Oever
- Legger_1

Patronen:

- Onderzoekspeiling
- Waterpeil legger
- Leggerprofiel
- Onderhoudsprofiel


Waterpeil legger / Schouwpeil	-2.15 mNAP	Opnamepeil onderzoekspeiling	-2.14 mNAP
Leggerniveau	- mNAP	Max. diepte inp.	1.05 m tov waterpeil legger
Onderhoudsniveau	-3.75 mNAP	Slib in profiel	9.15 m3/m 402.64 m3
Representatieve lengte	44.00 m	Slib leggerprofiel	- m3/m - m3
		Slib onderhoudsprofiel	7.51 m3/m 330.62 m3
		Vastebodem leggerprofiel	- m3/m - m3
		Vastebodem onderhoudspr.	5.09 m3/m 223.92 m3

Projectcode	WS-2026-02
Projectnaam	Ringvaart deel 2
Profiel	2024-OP-33656-01-010_20062024_20240620
Opname op	20-6-2024
Status	Definitief
Leggerwaarden	Legger_1

export vanuit WIT op 2-9-2025

HHSK

Profiel: 2024-OP-33656-02-001_20062024_20240620

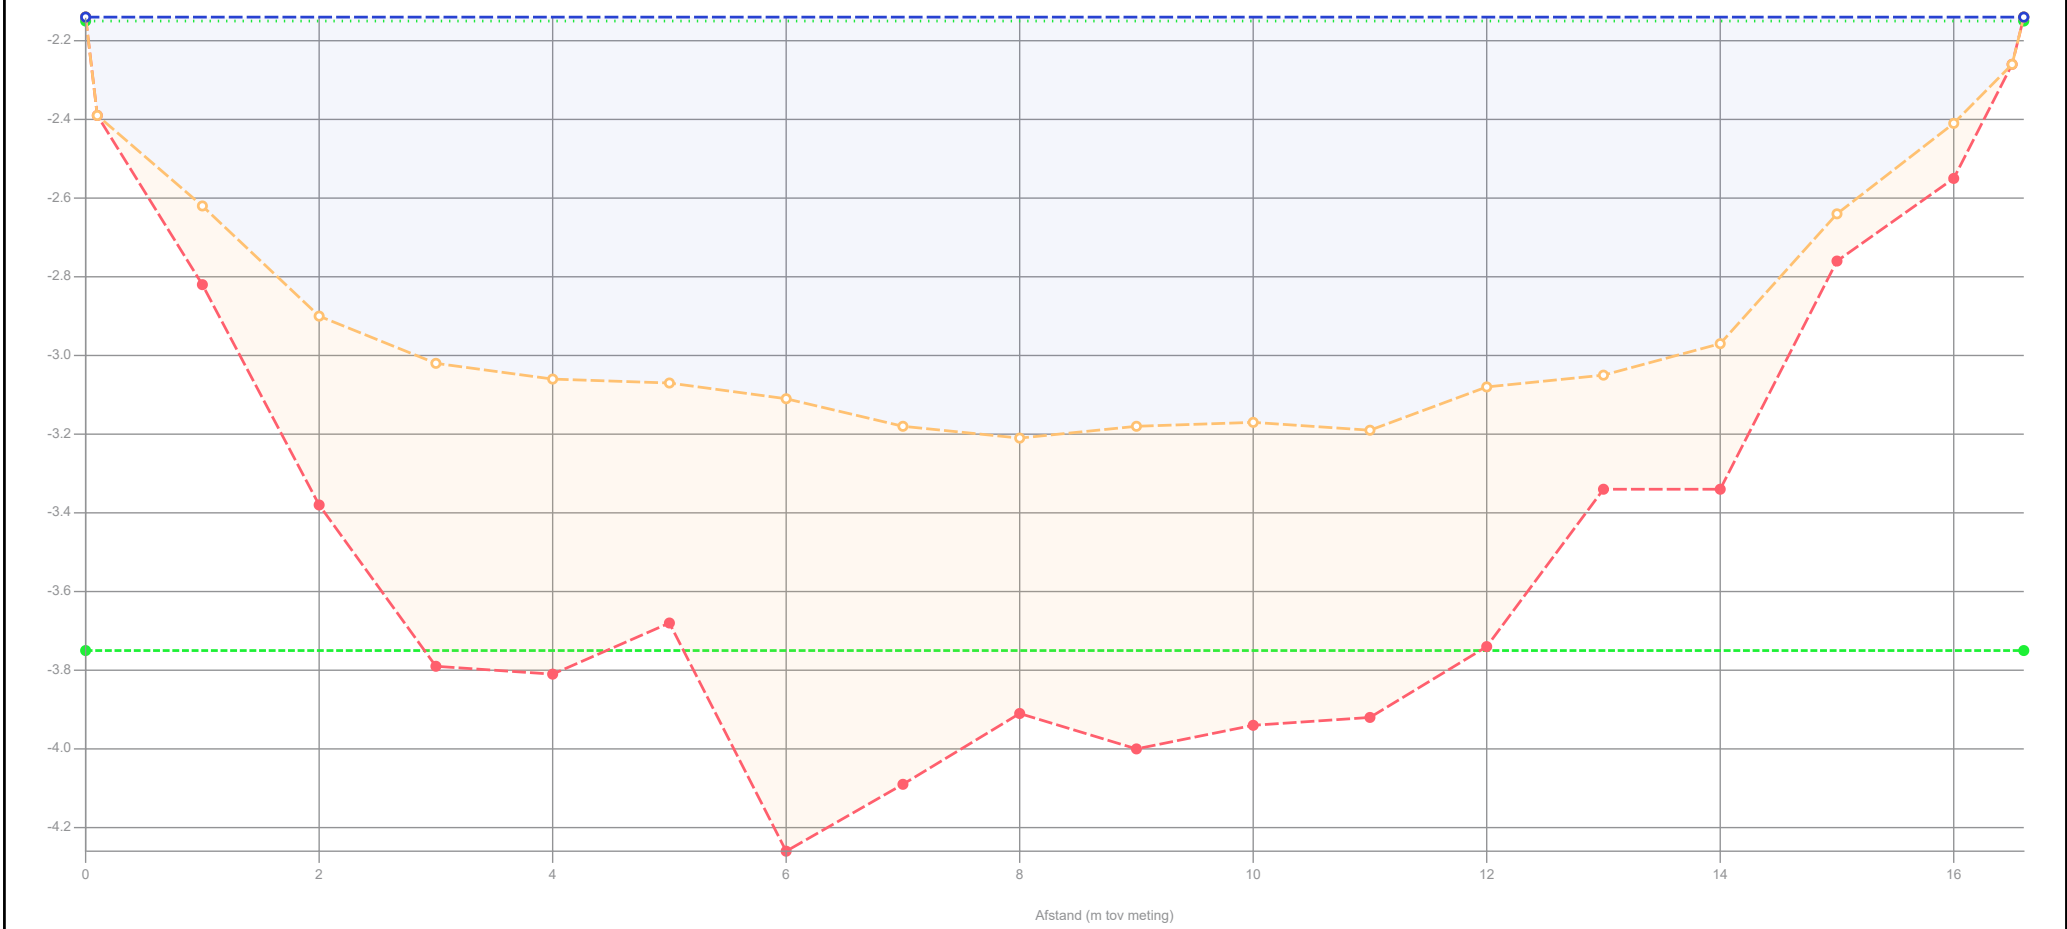

Legenda

- Gemeten waterniveau
- Controle boring
- Bovenkant slib
- Vastebodem
- Oever
- Legger_1

Patronen:

- Onderzoekspeiling
- Waterpeil legger
- Leggerprofiel
- Onderhoudsprofiel

Waterpeil legger / Schouwpeil	-2.15 mNAP	Opnamepeil onderzoekspeiling	-2.14 mNAP
Leggerniveau	- mNAP	Max. diepte inp.	1.06 m tov waterpeil legger
Onderhoudsniveau	-3.75 mNAP	Slib in profiel	9.43 m3/m 461.83 m3
Representatieve lengte	49.00 m	Slib leggerprofiel	- m3/m - m3
		Slib onderhoudsprofiel	7.78 m3/m 380.98 m3
		Vastebodem leggerprofiel	- m3/m - m3
		Vastebodem onderhoudspr.	5.26 m3/m 257.84 m3


Projectcode	WS-2026-02
Projectnaam	Ringvaart deel 2
Profiel	2024-OP-33656-02-001_20062024_20240620
Opname op	20-6-2024
Status	Definitief
Leggerwaarden	Legger_1

export vanuit WIT op 2-9-2025

HHSK



Profiel: 2024-OP-33656-02-002_20062024_20240620

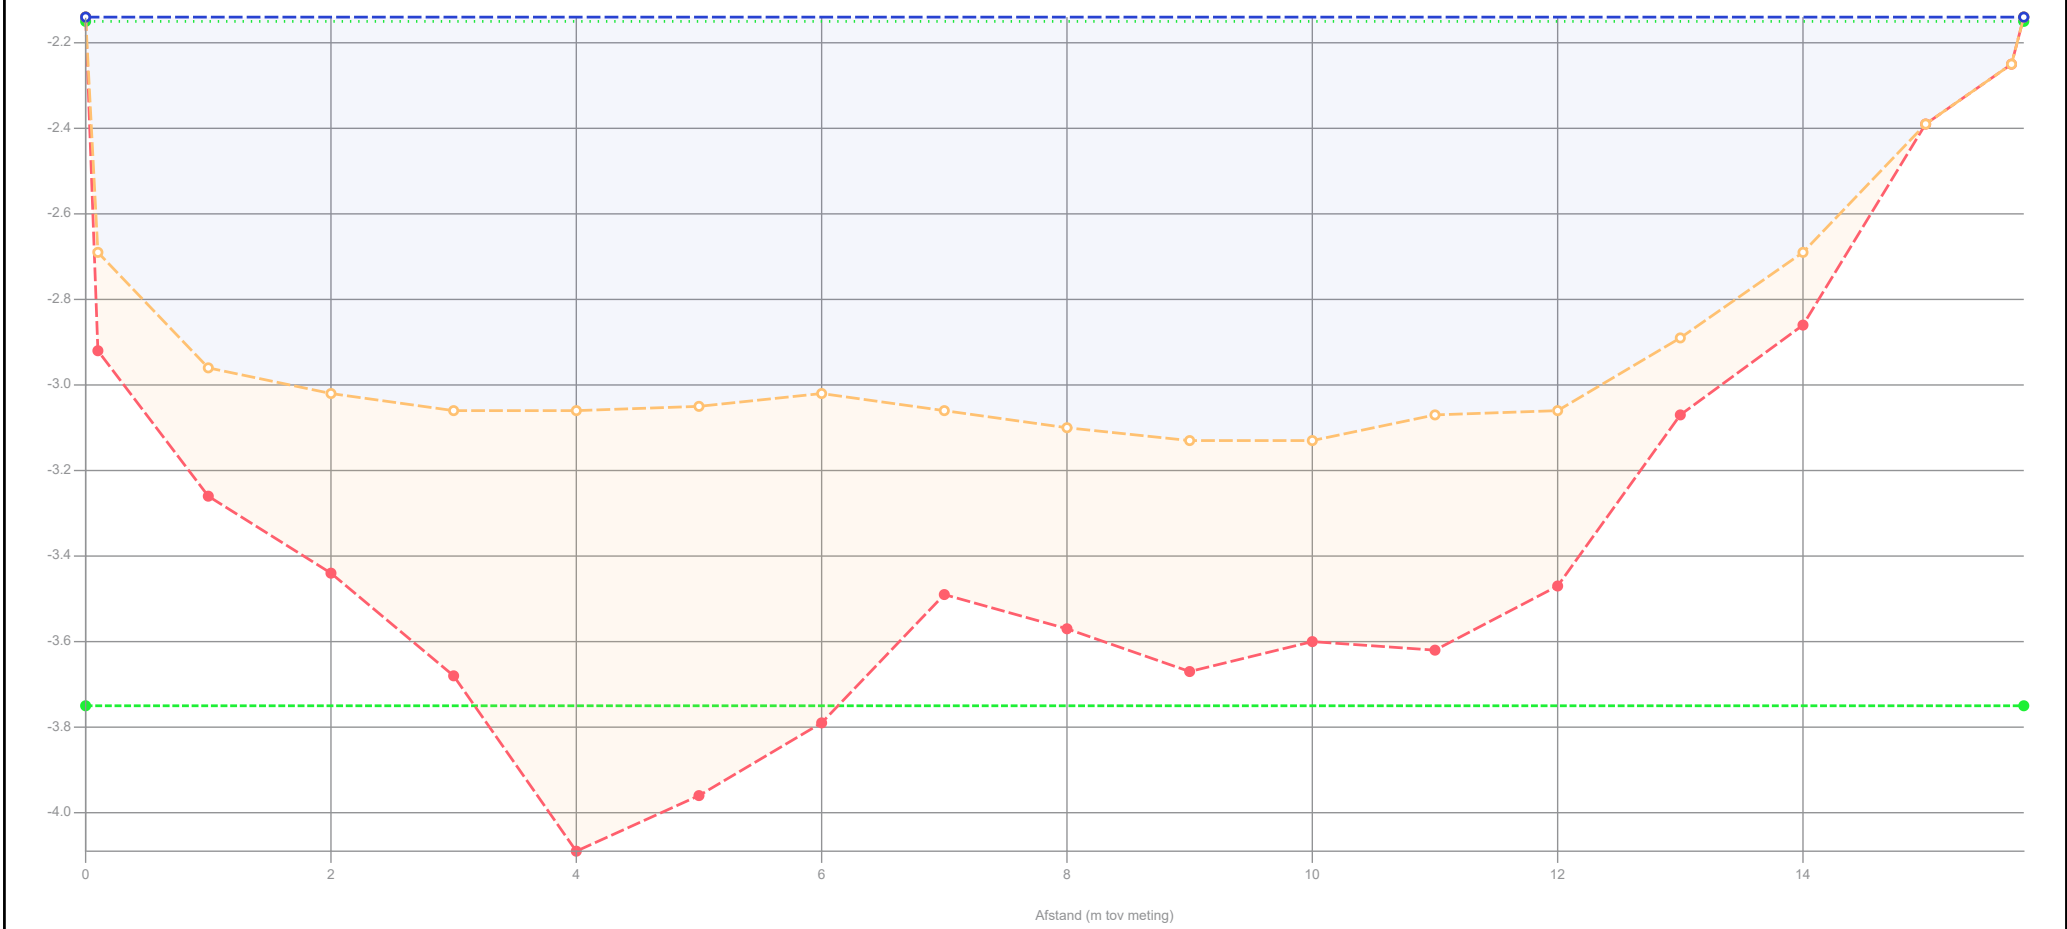

Legenda

- Gemeten waterniveau
- Controle boring
- Bovenkant slib
- Vastebodem
- Oever
- Legger_1

Patronen:

- Onderzoekspeiling
- Waterpeil legger
- Leggerprofiel
- Onderhoudsprofiel

Waterpeil legger / Schouwpeil	-2.15 mNAP
Leggerniveau	- mNAP
Onderhoudsniveau	-3.75 mNAP
Representatieve lengte	51.00 m


Opnamepeil onderzoekspeiling	-2.14 mNAP	
Max. diepte inp.	0.98 m tov waterpeil legger	
Slib in profiel	7.37 m3/m	375.87 m3
Slib leggerprofiel	- m3/m	- m3
Slib onderhoudsprofiel	6.83 m3/m	348.13 m3
Vastebodem leggerprofiel	- m3/m	- m3
Vastebodem onderhoudspr.	5.78 m3/m	294.83 m3

Projectcode	WS-2026-02
Projectnaam	Ringvaart deel 2
Profiel	2024-OP-33656-02-002_20062024_20240620
Opname op	20-6-2024
Status	Definitief
Leggerwaarden	Legger_1

export vanuit WIT op 2-9-2025

HHSK

Profiel: 2024-OP-33656-02-003_20062024_20240620

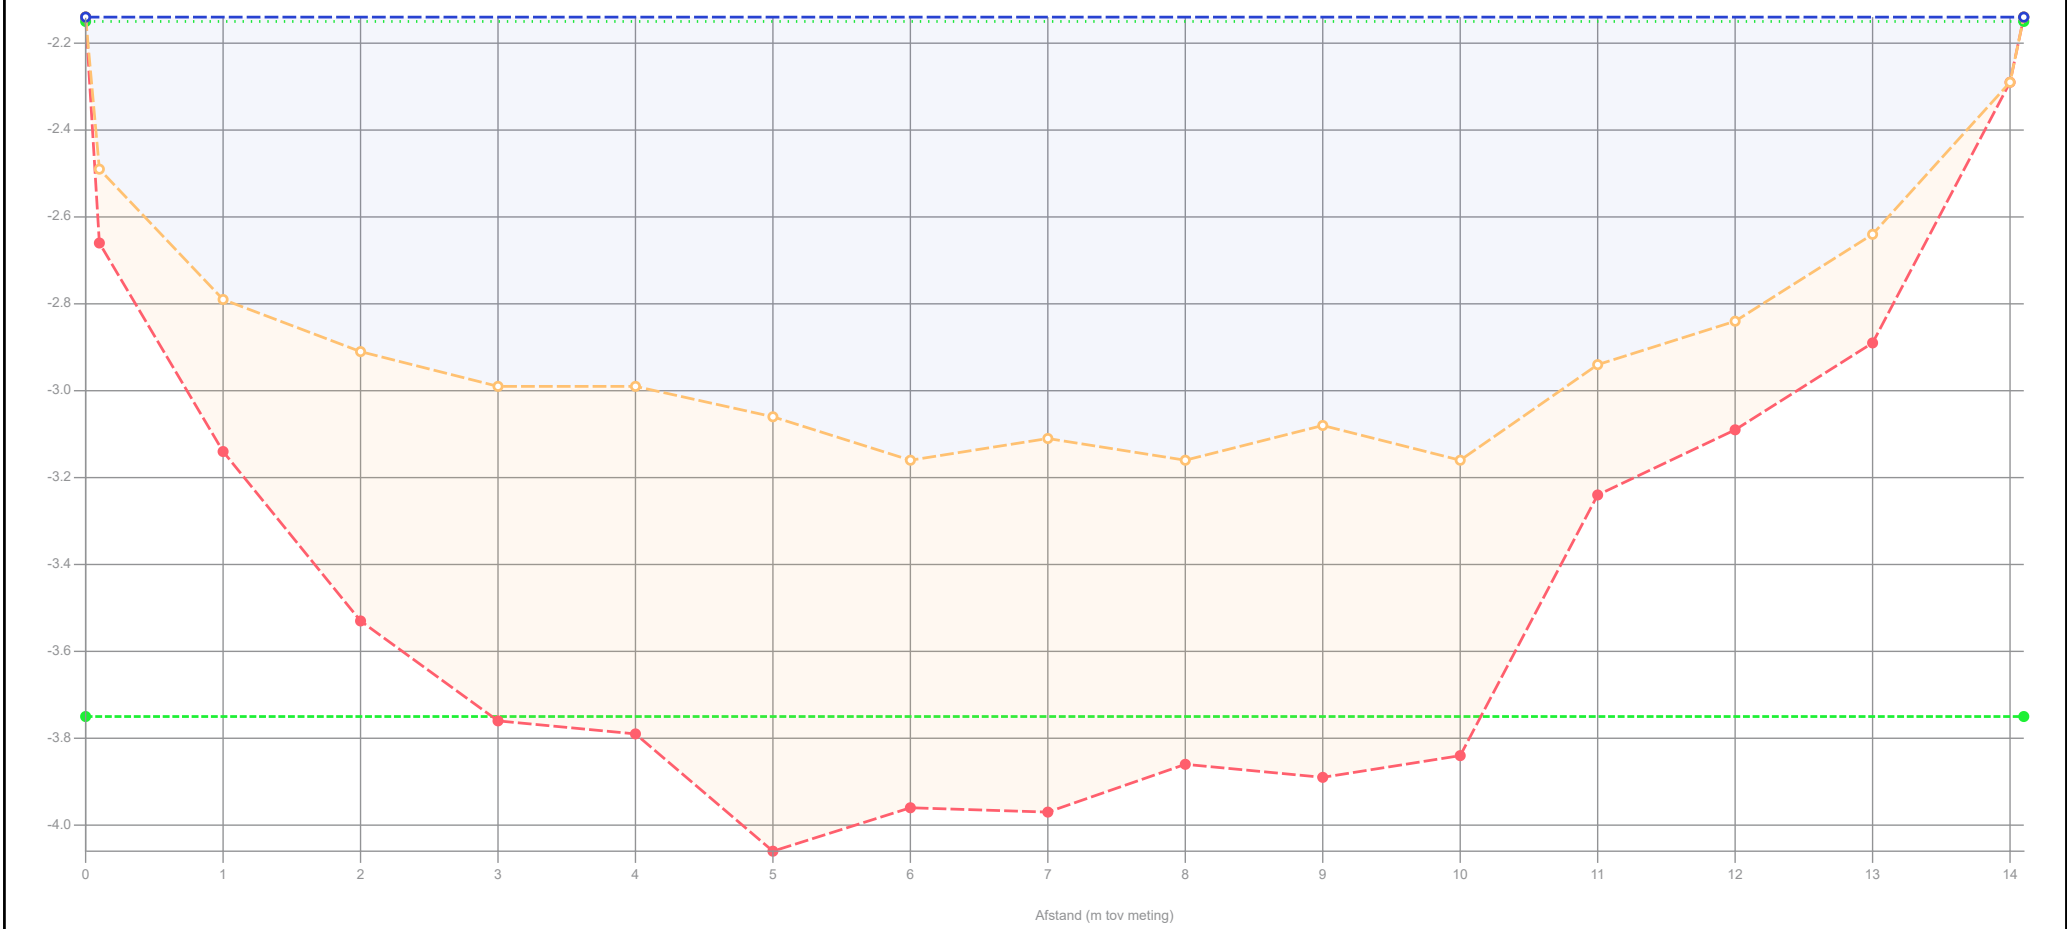

Legenda

- Gemeten waterniveau
- Control boring
- Bovenkant slib
- Vastebodem
- Oever
- Legger_1

Patronen:

- Onderzoekspeiling
- Waterpeil legger
- Leggerprofiel
- Onderhoudsprofiel

Waterpeil legger / Schouwpeil	-2.15 mNAP	Opnamepeil onderzoekspeiling	-2.14 mNAP
Leggerniveau	- mNAP	Max. diepte inp.	1.01 m tov waterpeil legger
Onderhoudsniveau	-3.75 mNAP	Slib in profiel	8.26 m3/m 412.90 m3
Representatieve lengte	50.00 m	Slib leggerprofiel	- m3/m - m3
		Slib onderhoudsprofiel	7.17 m3/m 358.55 m3
		Vastebodem leggerprofiel	- m3/m - m3
		Vastebodem onderhoudspr.	4.30 m3/m 214.80 m3


Projectcode	WS-2026-02
Projectnaam	Ringvaart deel 2
Profiel	2024-OP-33656-02-003_20062024_20240620
Opname op	20-6-2024
Status	Definitief
Leggerwaarden	Legger_1

export vanuit WIT op 2-9-2025

HHSK

Hoogheemraadschap van Schieland en de Krimpenerwaard

Profiel: 2024-OP-33656-02-004_20062024_20240620

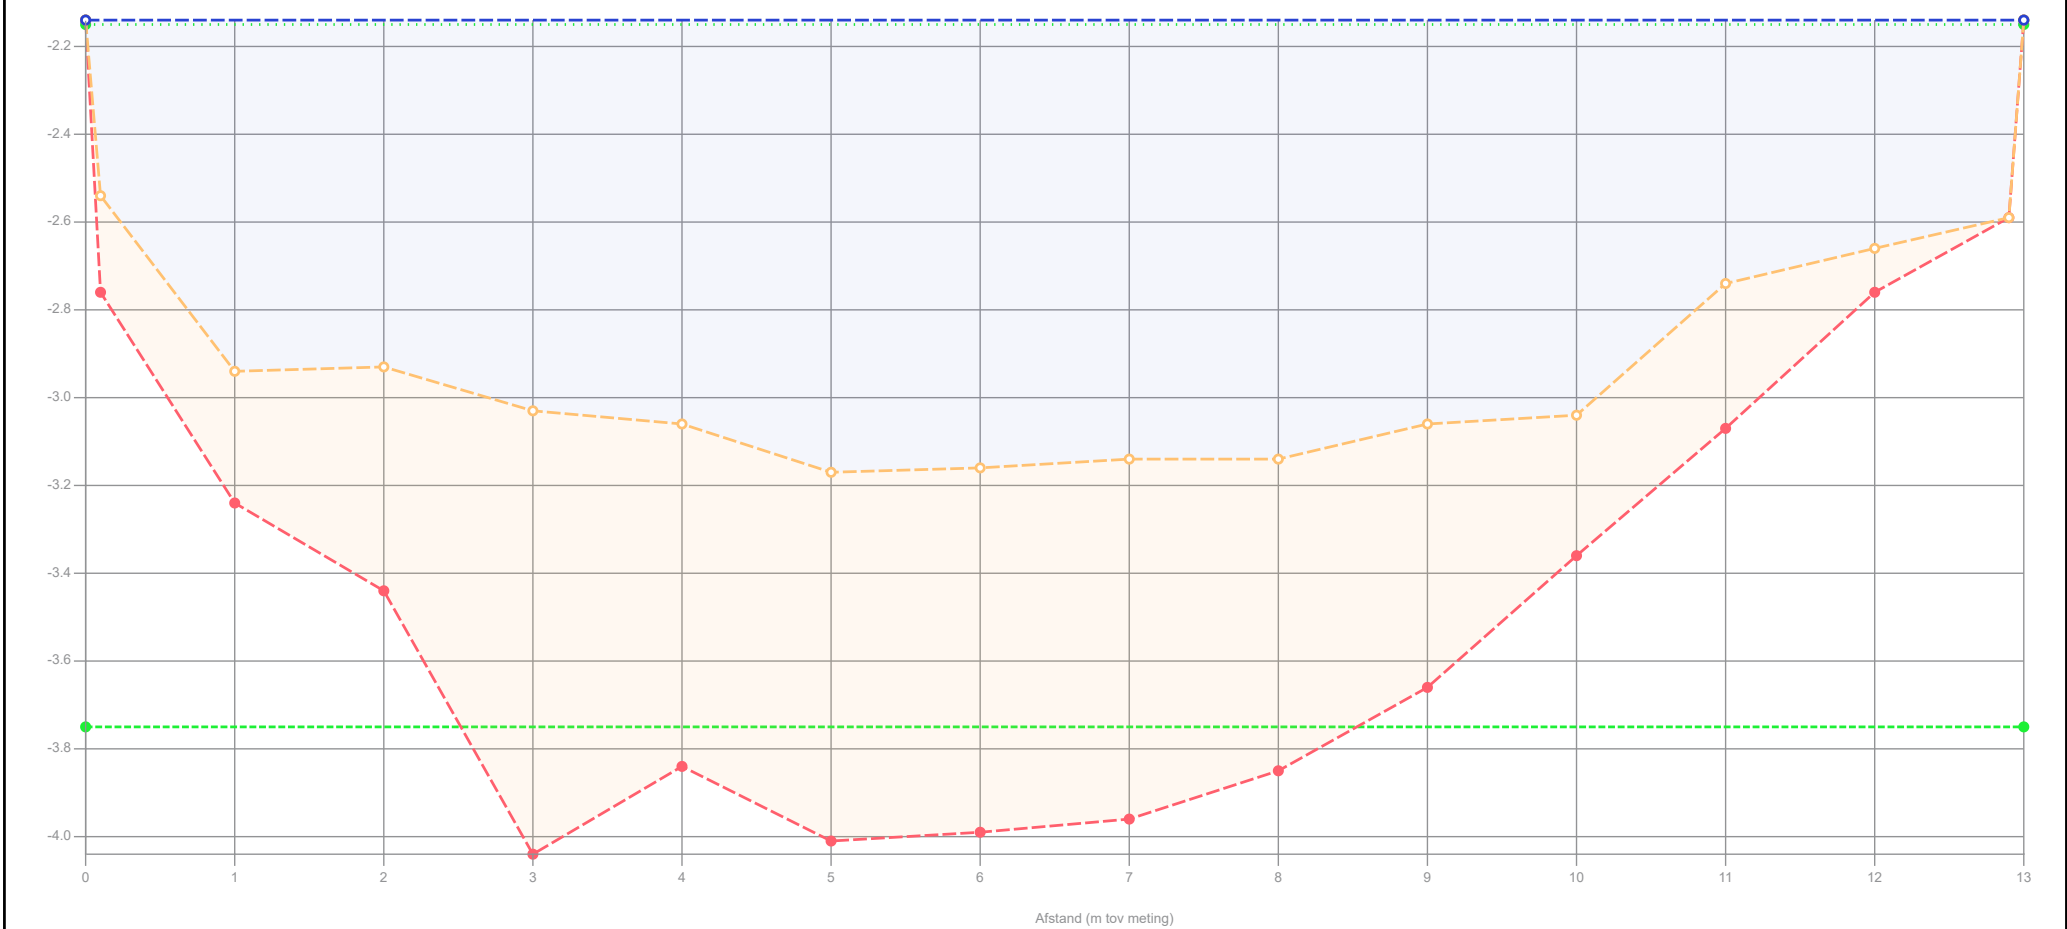

Legenda		Waterpeil legger / Schouwpeil		Opnamepeil onderzoekspeiling	
—	Gemeten waterniveau		-2.15 mNAP	—	Max. diepte inp.
—	Controle boring		- mNAP	—	1.02 m tov waterpeil legger
---	Bovenkant slib	—	Onderhoudsniveau	—	Slib in profiel
---	Vastebodem	—	-3.75 mNAP	—	7.24 m3/m 383.72 m3
---	Oever	—	Representatieve lengte	—	- m3/m - m3
---	Legger_1	—	53.00 m	—	Slib leggerprofiel
Patronen:		---		---	Slib onderhoudsprofiel
---	Onderzoekspeiling	---		---	6.15 m3/m 325.90 m3
---	Waterpeil legger	---		---	Vastebodem leggerprofiel
---	Leggerprofiel	---		---	- m3/m - m3
---	Onderhoudsprofiel	---		---	Vastebodem onderhoudspr.
		---		---	4.03 m3/m 213.70 m3

Projectcode	WS-2026-02
Projectnaam	Ringvaart deel 2
Profiel	2024-OP-33656-02-004_20062024_20240620
Opname op	20-6-2024
Status	Definitief
Leggerwaarden	Legger_1




Hoogheemraadschap van
Schieland en de Krimpenerwaard

HHSK

export vanuit WIT op 2-9-2025

Profiel: 2024-OP-33656-02-005_20062024_20240620

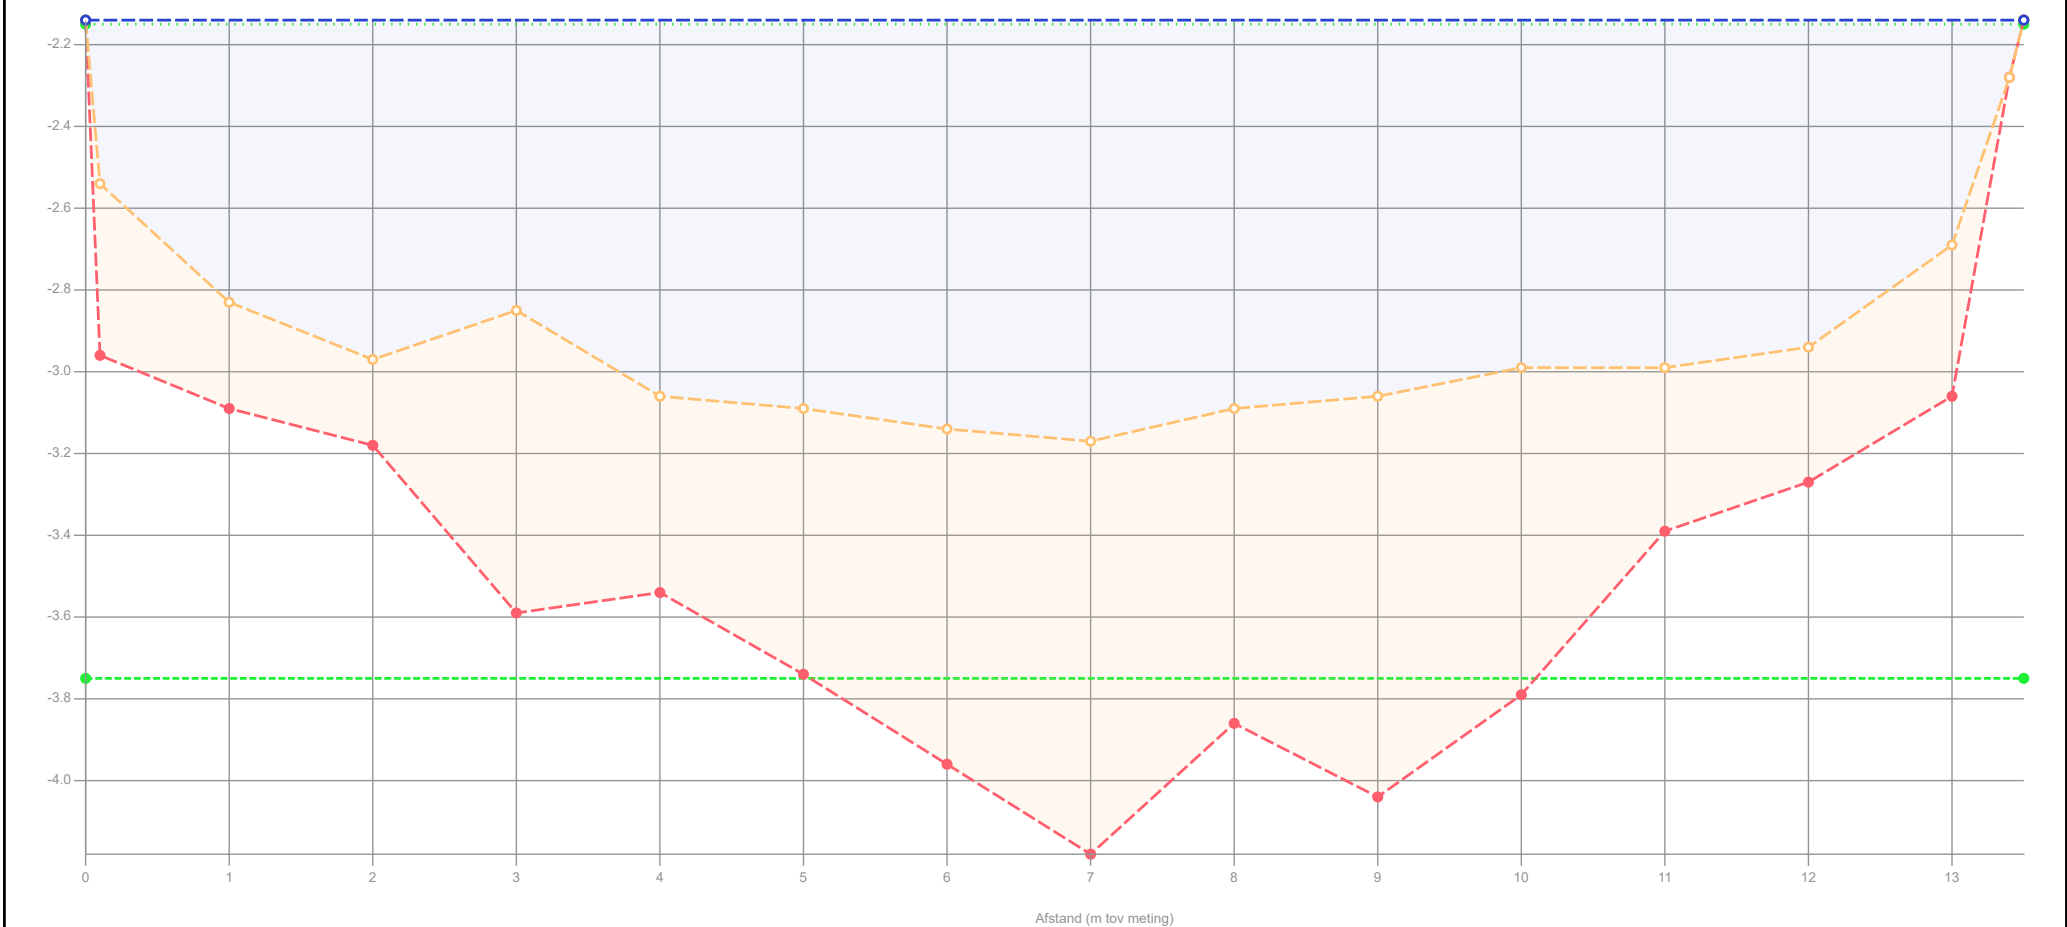

Legenda

- Gemeten waterniveau
- Controle boring
- Bovenkant slib
- Vastebodem
- Oever
- Legger_1

Patronen:

- Onderzoekspeiling
- Waterpeil legger
- Leggerprofiel
- Onderhoudsprofiel

Waterpeil legger / Schouwpeil	-2.15 mNAP	Opnamepeil onderzoekspeiling	-2.14 mNAP
Leggerniveau	- mNAP	Max. diepte inp.	1.02 m tov waterpeil legger
Onderhoudsniveau	-3.75 mNAP	Slib in profiel	7.91 m3/m 379.49 m3
Representatieve lengte	48.00 m	Slib leggerprofiel	- m3/m - m3
		Slib onderhoudsprofiel	6.85 m3/m 328.75 m3
		Vastebodem leggerprofiel	- m3/m - m3
		Vastebodem onderhoudspr.	3.80 m3/m 182.45 m3


Projectcode	WS-2026-02
Projectnaam	Ringvaart deel 2
Profiel	2024-OP-33656-02-005_20062024_20240620
Opname op	20-6-2024
Status	Definitief
Leggerwaarden	Legger_1

export vanuit WIT op 2-9-2025

HHSK



Profiel: 2024-OP-33656-02-006_20062024_20240620

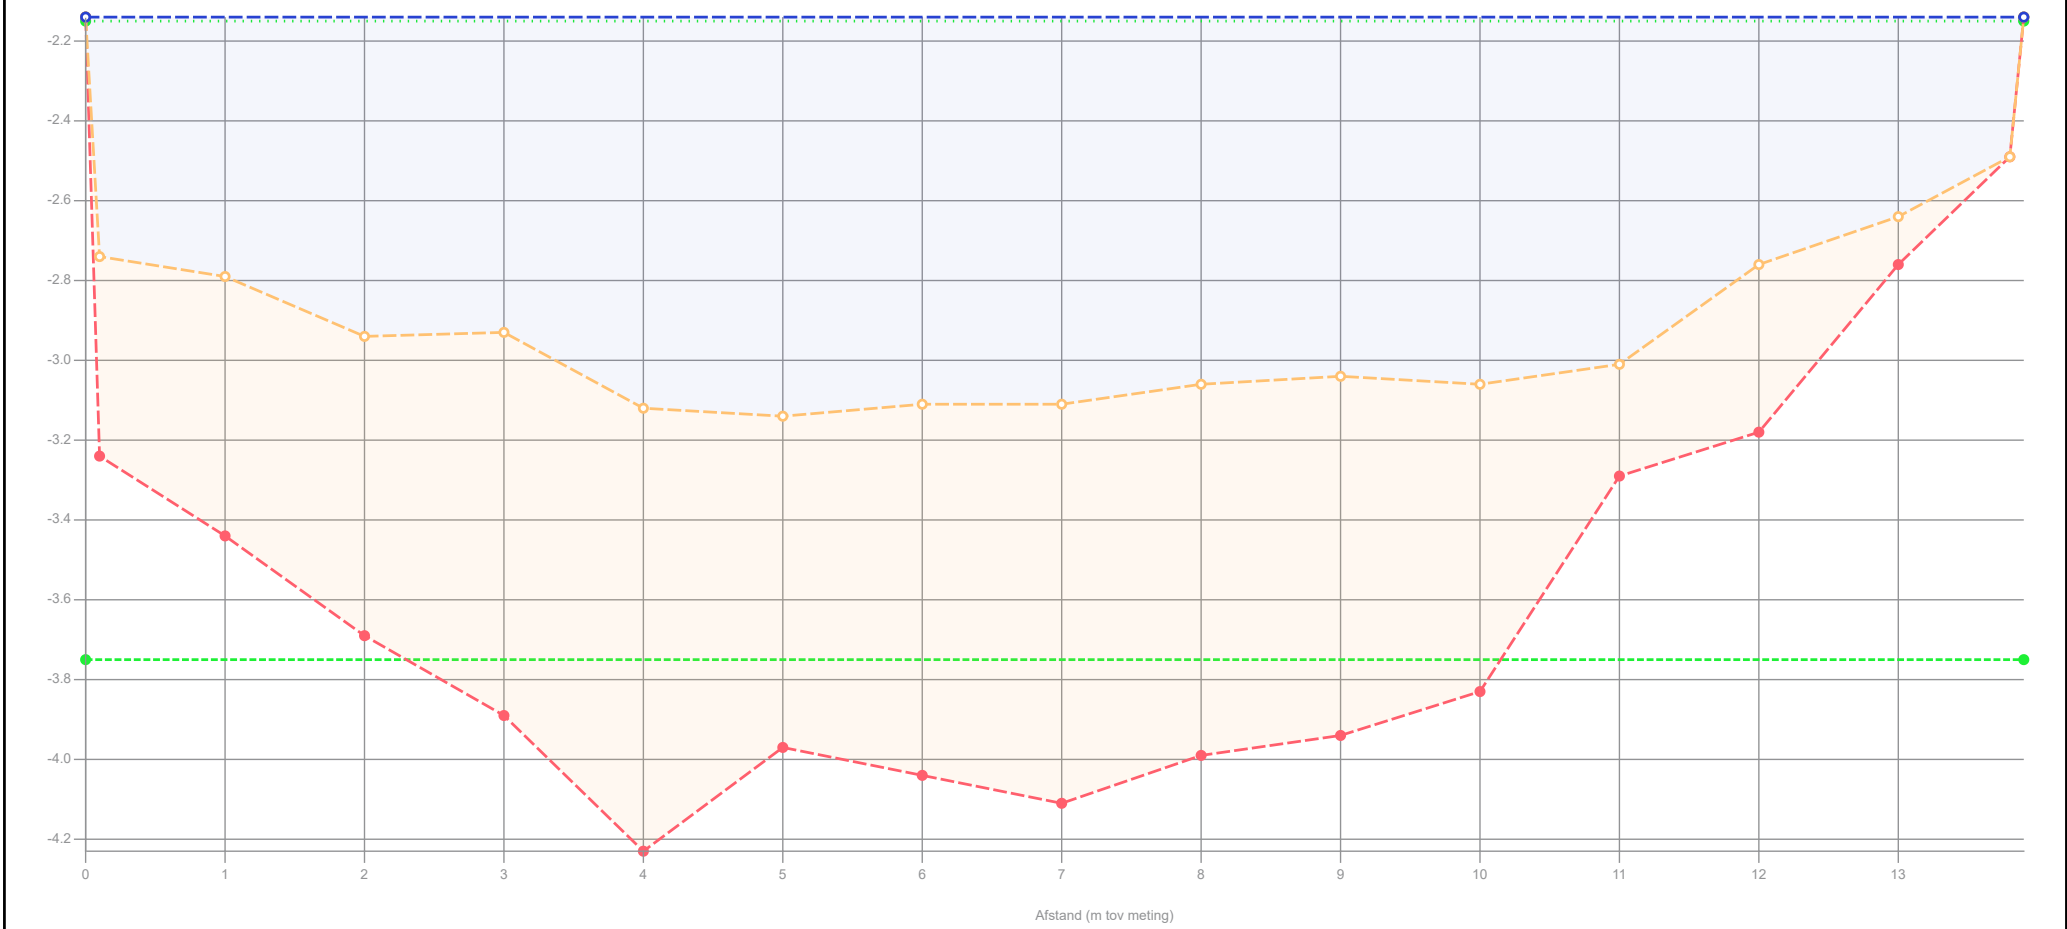

Legenda

- Gemeten waterniveau
- Controle boring
- Bovenkant slib
- Vastebodem
- Oever
- Legger_1

Patronen:

- Onderzoekspeiling
- Waterpeil legger
- Leggerprofiel
- Onderhoudsprofiel

Waterpeil legger / Schouwpeil	-2.15 mNAP
Leggerniveau	- mNAP
Onderhoudsniveau	-3.75 mNAP
Representatieve lengte	48.00 m

Opnamepeil onderzoekspeiling	-2.14 mNAP
Max. diepte inp.	0.99 m tov waterpeil legger
Slib in profiel	9.86 m3/m 473.09 m3
Slib leggerprofiel	- m3/m - m3
Slib onderhoudsprofiel	7.91 m3/m 379.73 m3
Vastebodem leggerprofiel	- m3/m - m3
Vastebodem onderhoudspr.	3.20 m3/m 153.74 m3


Projectcode	WS-2026-02
Projectnaam	Ringvaart deel 2
Profiel	2024-OP-33656-02-006_20062024_20240620
Opname op	20-6-2024
Status	Definitief
Leggerwaarden	Legger_1

export vanuit WIT op 2-9-2025

HHSK



Profiel: 2024-OP-33656-02-007_20062024

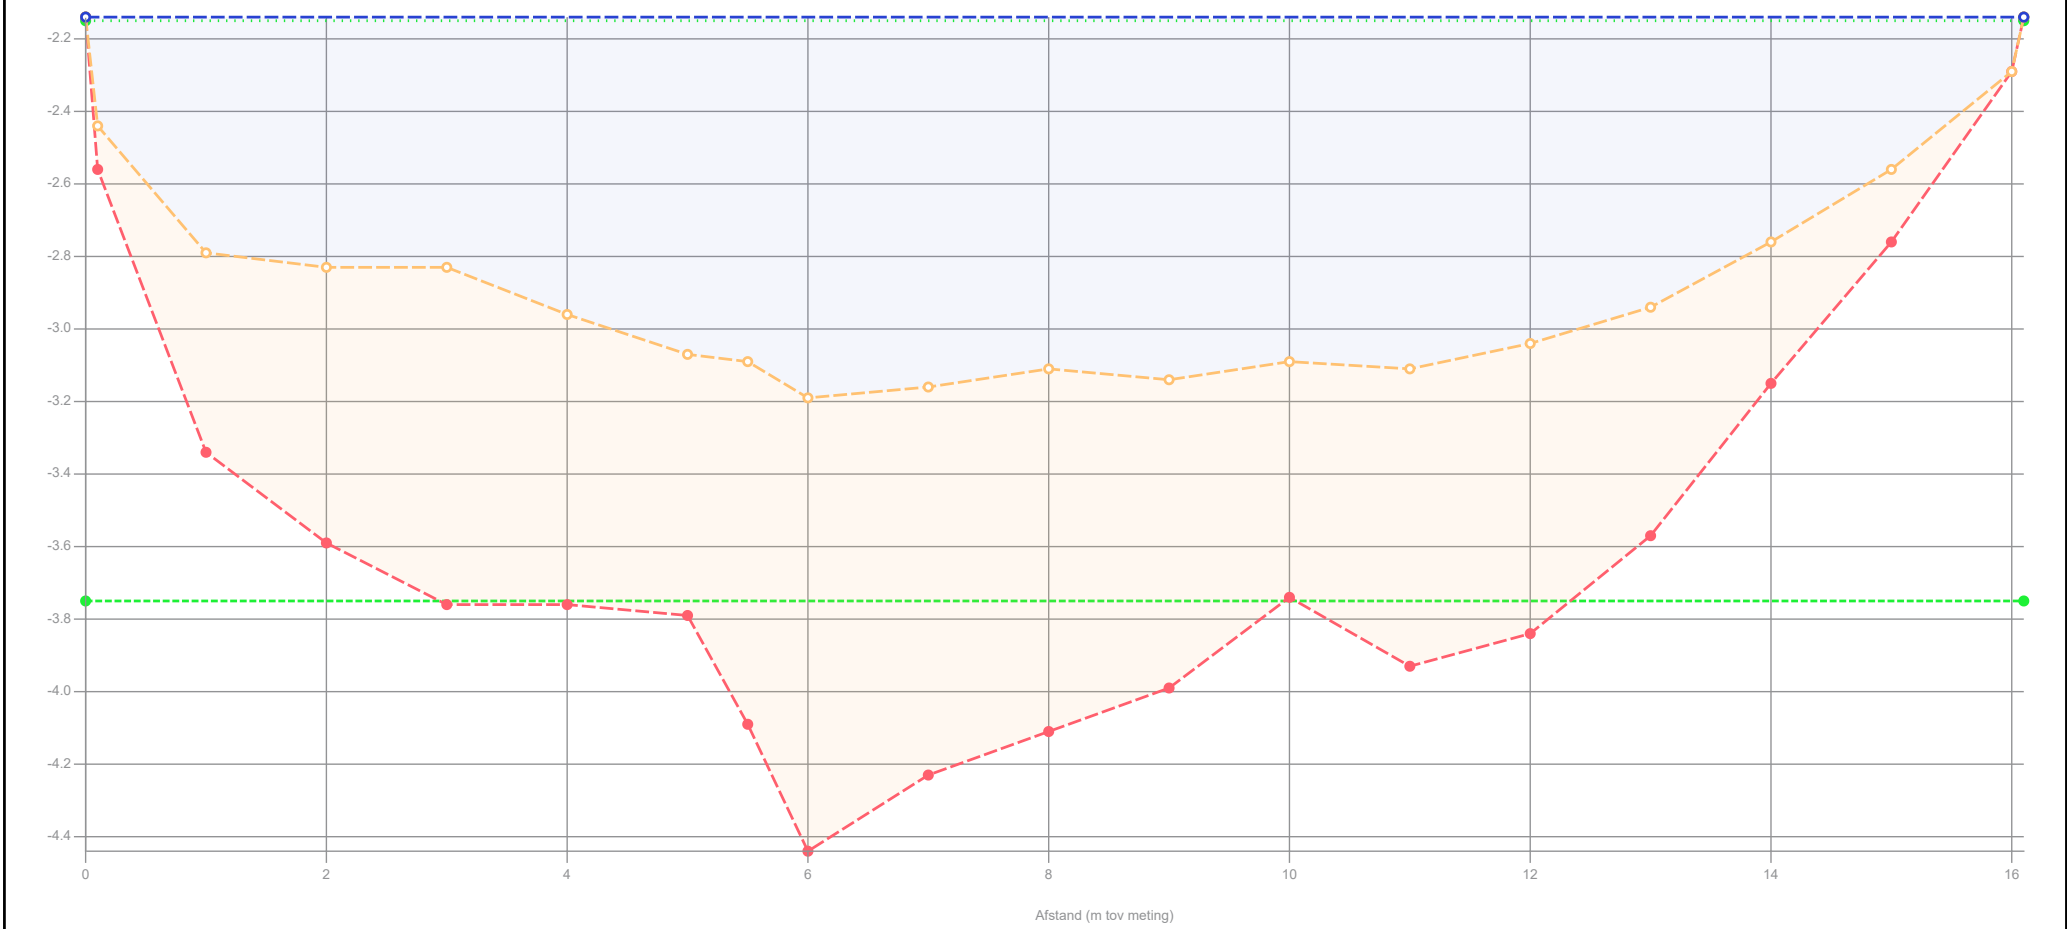

Legenda

- Gemeten waterniveau
- Controle boring
- Bovenkant slib
- Vastebodem
- Oever
- Legger_1

Patronen:

- Onderzoekspeiling
- Waterpeil legger
- Leggerprofiel
- Onderhoudsprofiel

Waterpeil legger / Schouwpeil	-2.15 mNAP
Leggerniveau	- mNAP
Onderhoudsniveau	-3.75 mNAP
Representatieve lengte	52.00 m

Opnamepeil onderzoekspeiling	-2.14 mNAP
Max. diepte inp.	1.04 m tov waterpeil legger
Slib in profiel	11.46 m3/m 595.92 m3
Slib leggerprofiel	- m3/m - m3
Slib onderhoudsprofiel	9.42 m3/m 489.68 m3
Vastebodem leggerprofiel	- m3/m - m3
Vastebodem onderhoudspr.	3.84 m3/m 199.89 m3


Projectcode	WS-2026-02
Projectnaam	Ringvaart deel 2
Profiel	2024-OP-33656-02-007_20062024
Opname op	20-6-2024
Status	Definitief
Leggerwaarden	Legger_1

export vanuit WIT op 2-9-2025

HHSK



Profiel: 2024-OP-33656-02-008_20062024

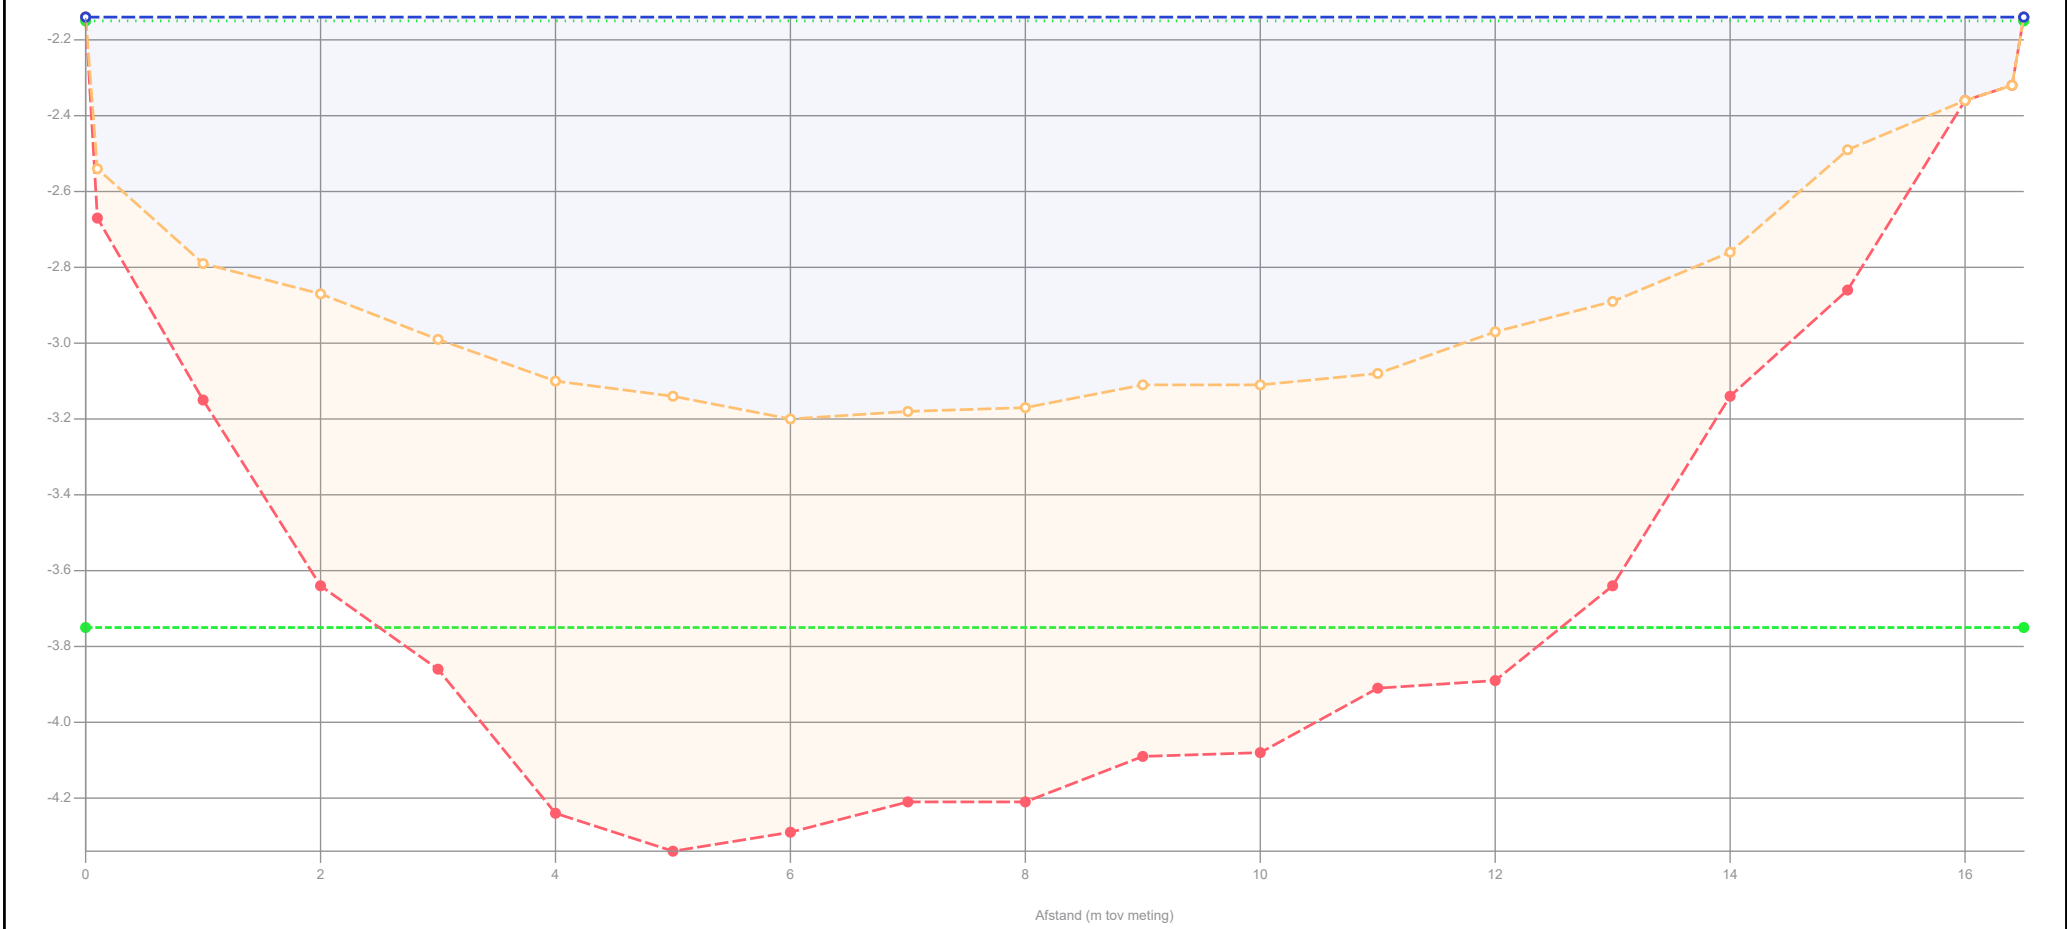

Legenda

- Gemeten waterniveau
- Control boring
- Bovenkant slib
- Vastebodem
- Oever
- Legger_1

Patronen:

- Onderzoekspeiling
- Waterpeil legger
- Leggerprofiel
- Onderhoudsprofiel

Waterpeil legger / Schouwpeil	-2.15 mNAP	Opnamepeil onderzoekspeiling	-2.14 mNAP
Leggerniveau	- mNAP	Max. diepte inp.	1.05 m tov waterpeil legger
Onderhoudsniveau	-3.75 mNAP	Slib in profiel	12.75 m3/m 624.60 m3
Representatieve lengte	49.00 m	Slib leggerprofiel	- m3/m - m3
		Slib onderhoudsprofiel	9.19 m3/m 450.06 m3
		Vastebodem leggerprofiel	- m3/m - m3
		Vastebodem onderhoudspr.	4.26 m3/m 208.89 m3


Projectcode	WS-2026-02
Projectnaam	Ringvaart deel 2
Profiel	2024-OP-33656-02-008_20062024
Opname op	20-6-2024
Status	Definitief
Leggerwaarden	Legger_1

export vanuit WIT op 2-9-2025

HHSK



Profiel: 2024-OP-33656-02-009_20062024

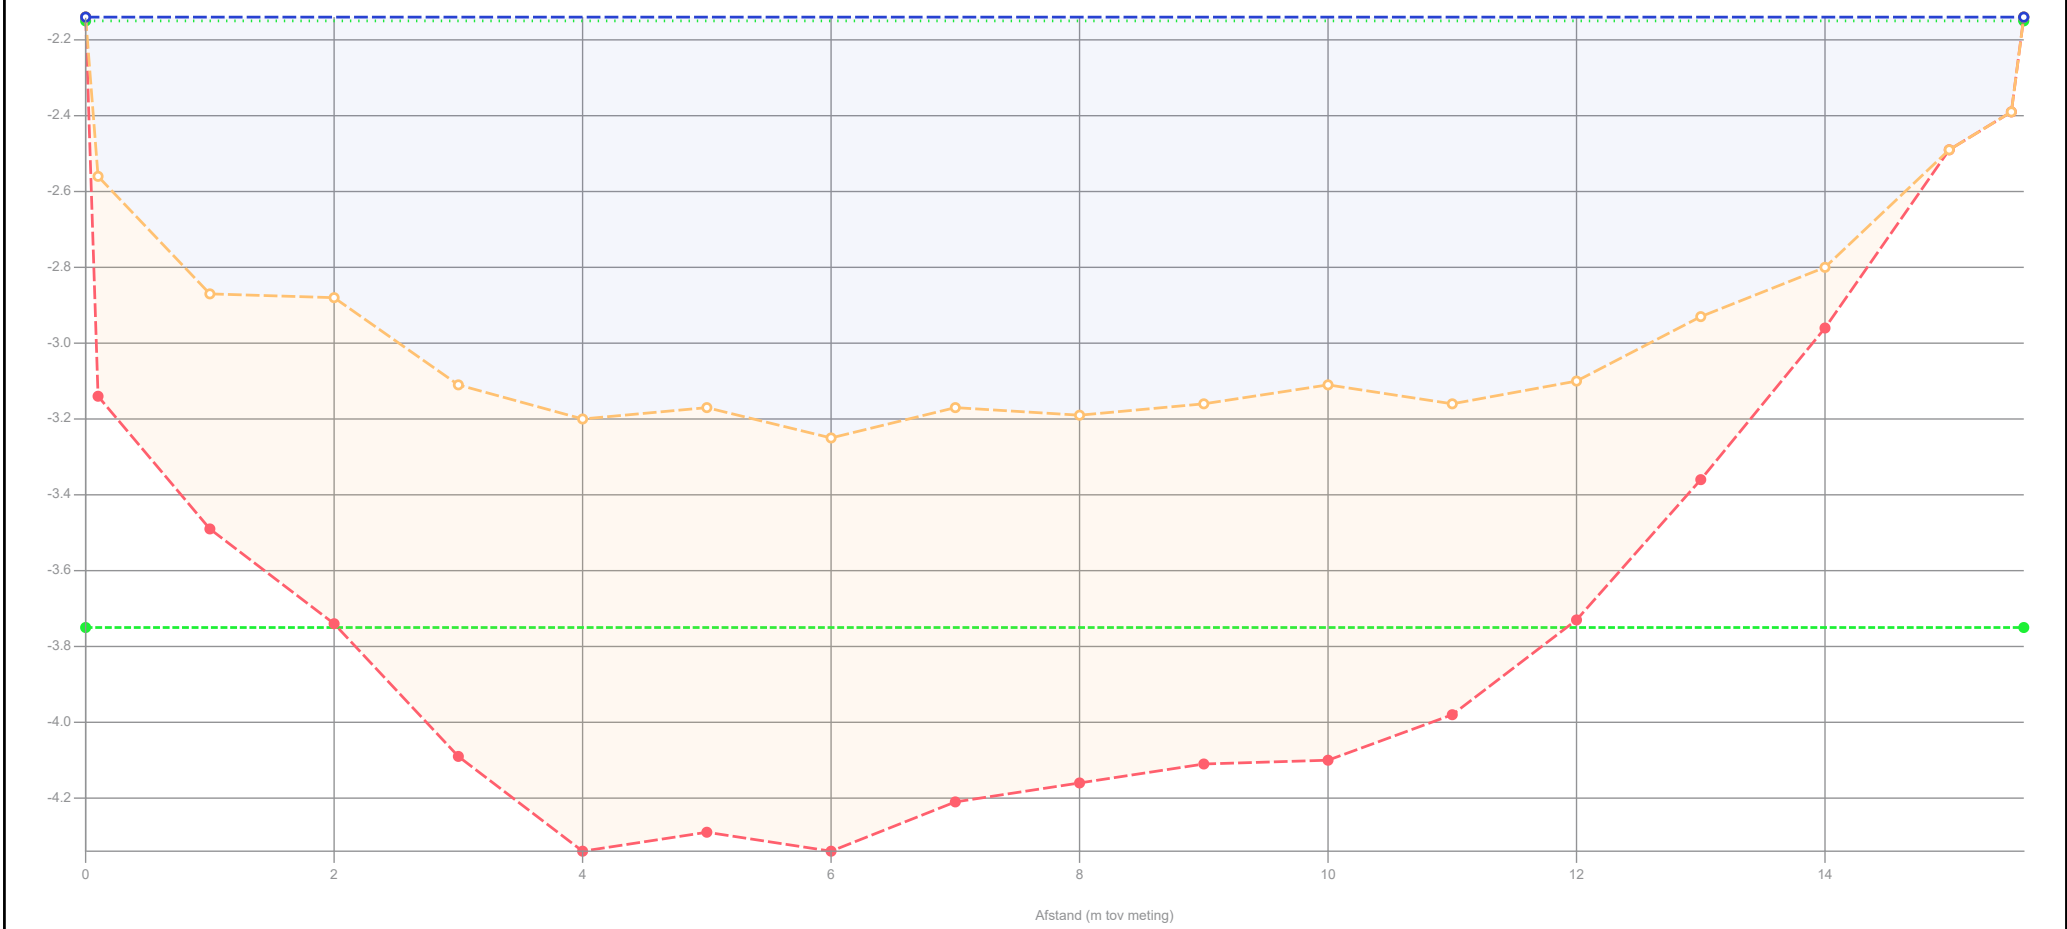

Legenda

- Gemeten waterniveau
- Controlle boring
- Bovenkant slib
- Vastebodem
- Oever
- Legger_1

Patronen:

- Onderzoekspeiling
- Waterpeil legger
- Leggerprofiel
- Onderhoudsprofiel

Waterpeil legger / Schouwpeil	-2.15 mNAP
Leggerniveau	- mNAP
Onderhoudsniveau	-3.75 mNAP
Representatieve lengte	50.00 m

Opnamepeil onderzoekspeiling	-2.14 mNAP
Max. diepte inp.	1.1 m tov waterpeil legger
Slib in profiel	12.06 m3/m 602.95 m3
Slib leggerprofiel	- m3/m - m3
Slib onderhoudsprofiel	8.20 m3/m 410.15 m3
Vastebodem leggerprofiel	- m3/m - m3
Vastebodem onderhoudspr.	3.26 m3/m 163.10 m3


Projectcode	WS-2026-02
Projectnaam	Ringvaart deel 2
Profiel	2024-OP-33656-02-009_20062024
Opname op	20-6-2024
Status	Definitief
Leggerwaarden	Legger_1

export vanuit WIT op 2-9-2025

HHSK



Profiel: 2024-OP-33656-02-010_20062024

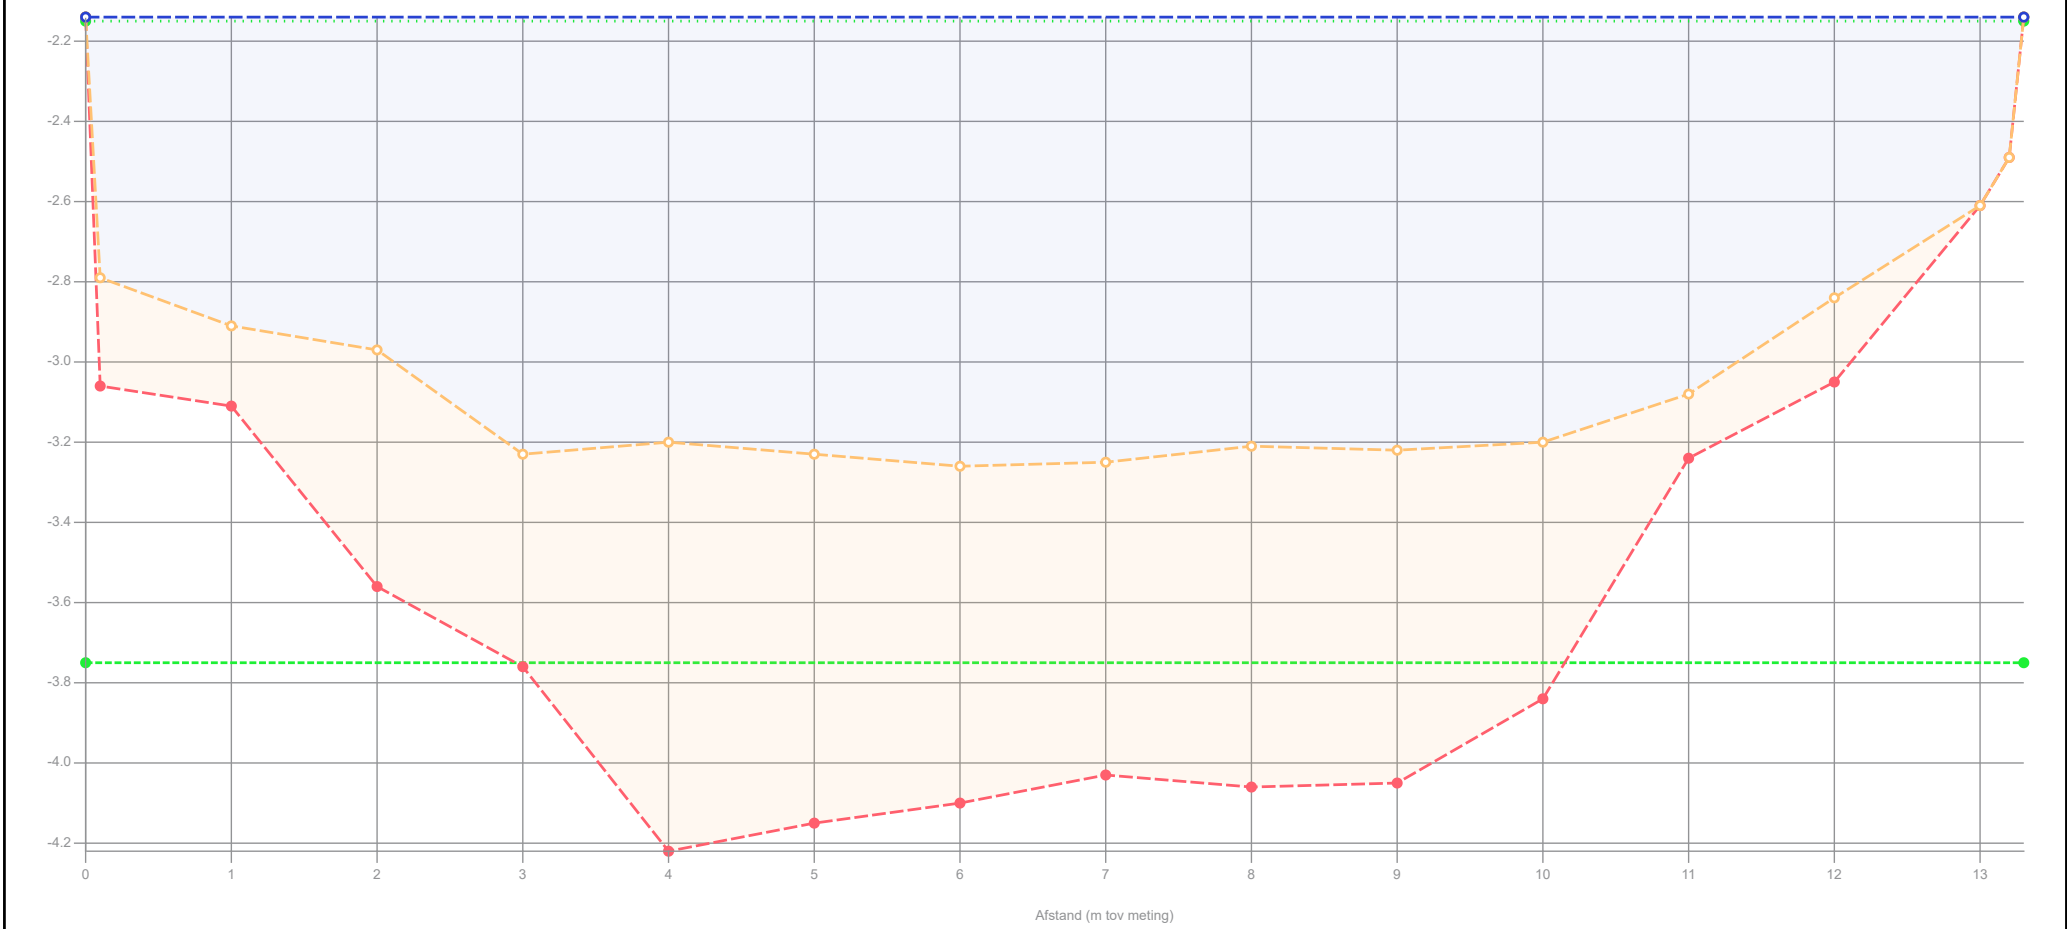

Legenda

- Gemeten waterniveau
- Controlle boring
- Bovenkant slib
- Vastebodem
- Oever
- Legger_1

Patronen:

- Onderzoekspeiling
- Waterpeil legger
- Leggerprofiel
- Onderhoudsprofiel

Waterpeil legger / Schouwpeil	-2.15 mNAP
Leggerniveau	- mNAP
Onderhoudsniveau	-3.75 mNAP
Representatieve lengte	48.00 m

Opnamepeil onderzoekspeiling	-2.14 mNAP	
Max. diepte inp.	1.11 m tov waterpeil legger	
Slib in profiel	7.70 m3/m	369.36 m3
Slib leggerprofiel	- m3/m	- m3
Slib onderhoudsprofiel	5.53 m3/m	265.34 m3
Vastebodem leggerprofiel	- m3/m	- m3
Vastebodem onderhoudspr.	3.34 m3/m	160.51 m3


Projectcode	WS-2026-02
Projectnaam	Ringvaart deel 2
Profiel	2024-OP-33656-02-010_20062024
Opname op	20-6-2024
Status	Definitief
Leggerwaarden	Legger_1

export vanuit WIT op 2-9-2025

HHSK



Profiel: 2024-OP-33656-03-001_20062024

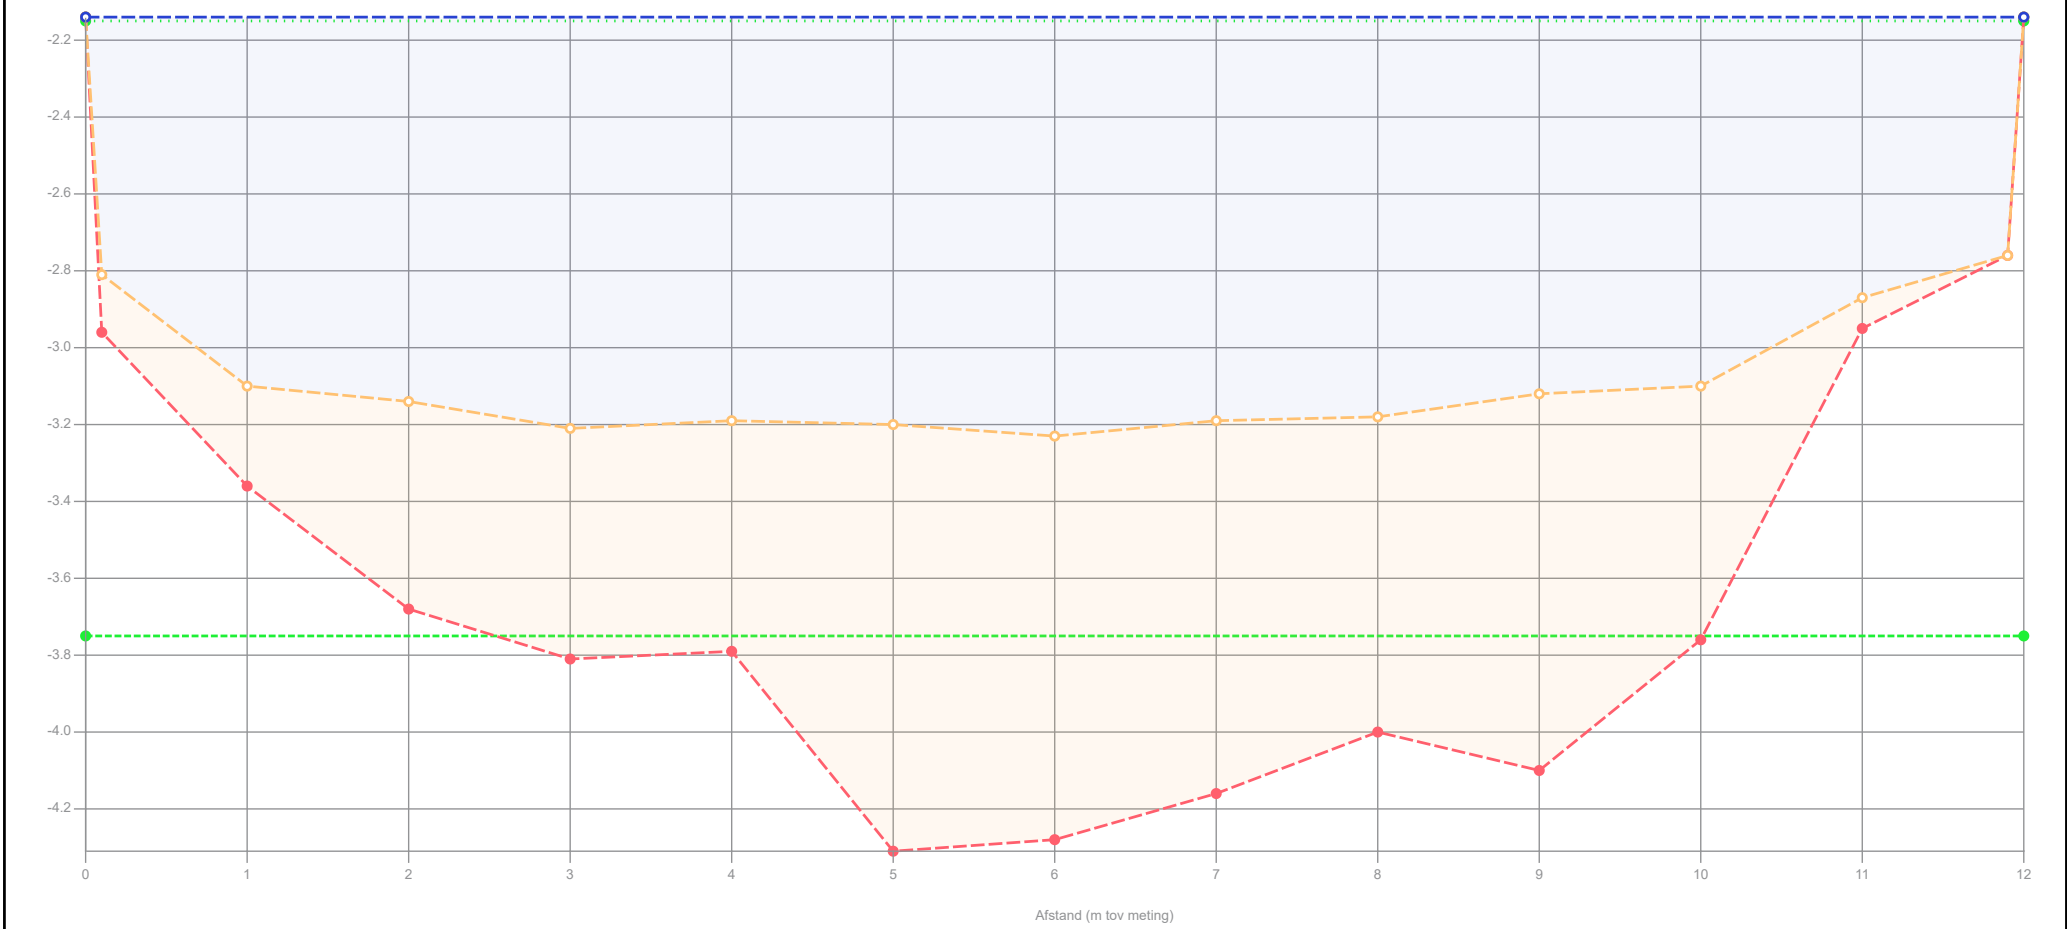

Legenda

- Gemeten waterniveau
- Controlé boring
- Bovenkant slib
- Vastebodem
- Oever
- Legger_1

Patronen:

- Onderzoekspeiling
- Waterpeil legger
- Leggerprofiel
- Onderhoudsprofiel

Waterpeil legger / Schouwpeil	-2.15 mNAP	Opnamepeil onderzoekspeiling	-2.14 mNAP
Leggerniveau	- mNAP	Max. diepte inp.	1.08 m tov waterpeil legger
Onderhoudsniveau	-3.75 mNAP	Slib in profiel	7.73 m3/m 394.13 m3
Representatieve lengte	51.00 m	Slib leggerprofiel	- m3/m - m3
		Slib onderhoudsprofiel	5.54 m3/m 282.49 m3
		Vastebodem leggerprofiel	- m3/m - m3
		Vastebodem onderhoudspr.	2.23 m3/m 113.73 m3


Projectcode	WS-2026-02
Projectnaam	Ringvaart deel 2
Profiel	2024-OP-33656-03-001_20062024
Opname op	20-6-2024
Status	Definitief
Leggerwaarden	Legger_1

export vanuit WIT op 2-9-2025

HHSK



Profiel: 2024-OP-33656-03-002_18062024

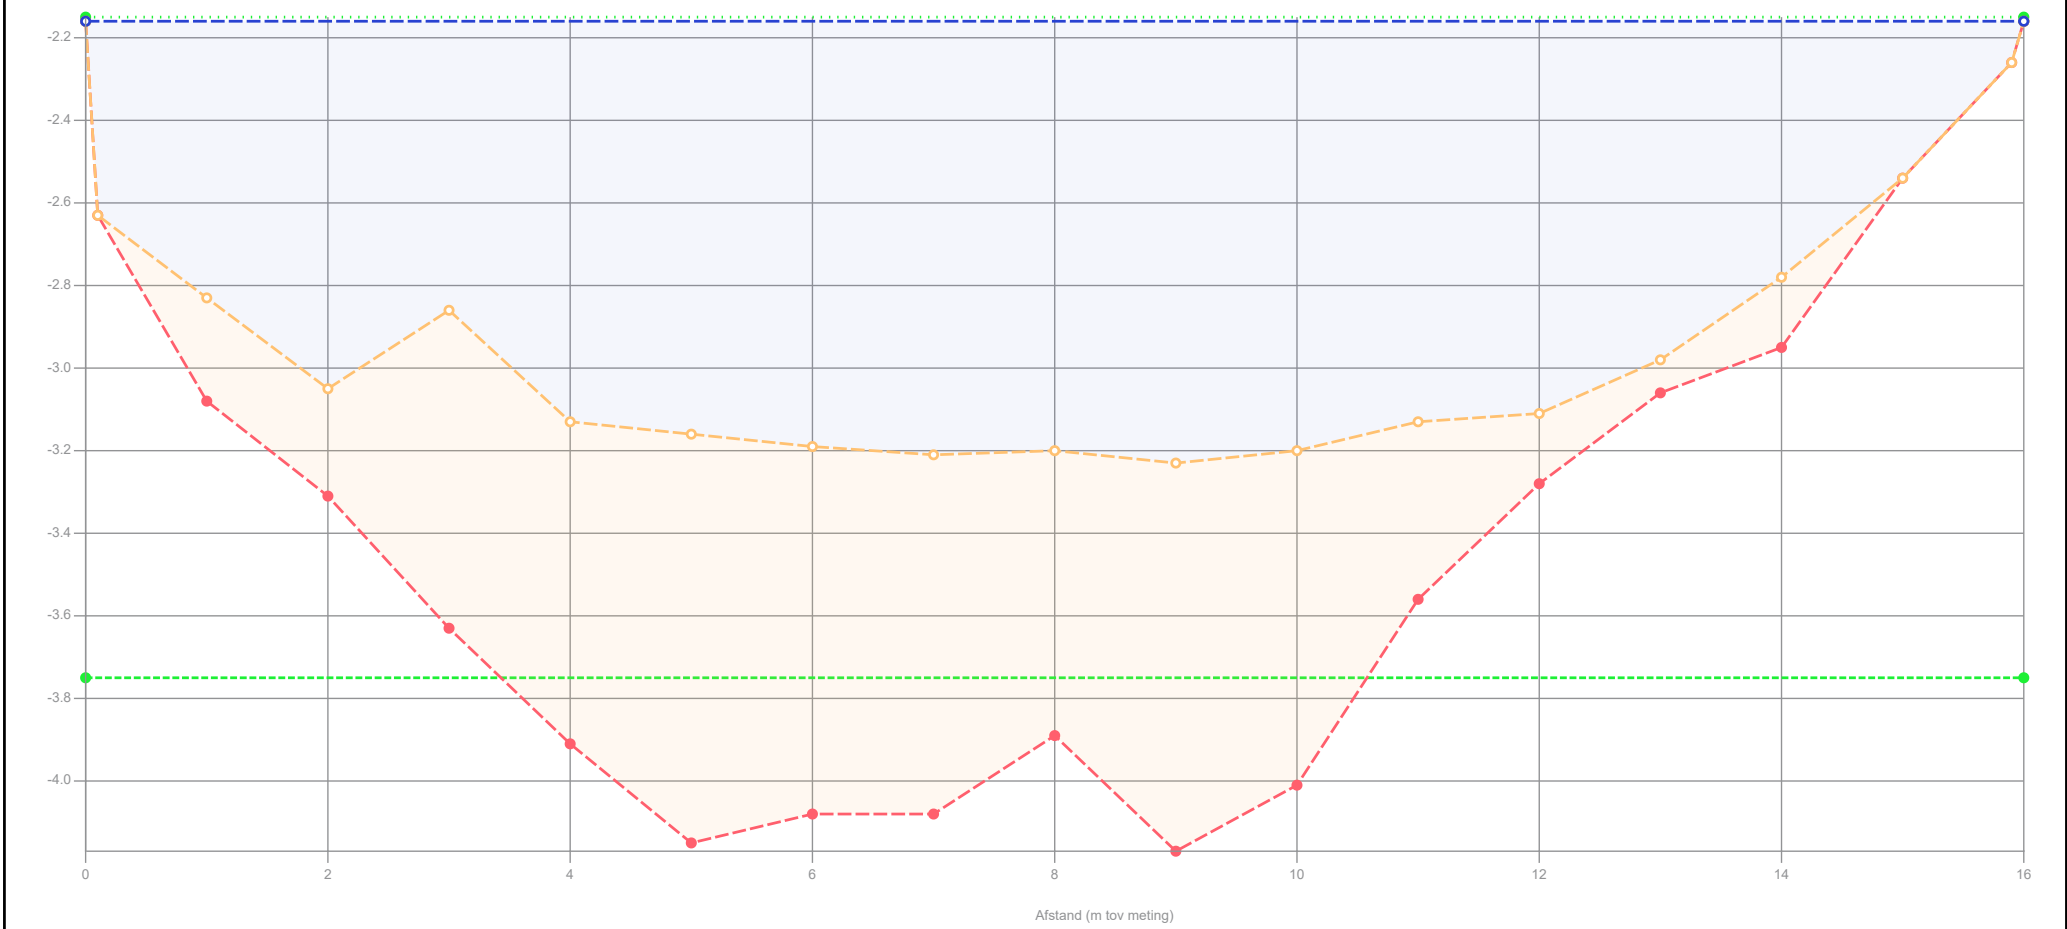

Legenda

- Gemeten waterniveau
- Controle boring
- Bovenkant slib
- Vastebodem
- Oever
- Legger_1

Patronen:

- Onderzoekspeiling
- Waterpeil legger
- Leggerprofiel
- Onderhoudsprofiel

Waterpeil legger / Schouwpeil	-2.15 mNAP	Opnamepeil onderzoekspeiling	-2.16 mNAP
Leggerniveau	- mNAP	Max. diepte inp.	1.08 m tov waterpeil legger
Onderhoudsniveau	-3.75 mNAP	Slib in profiel	8.09 m3/m 428.66 m3
Representatieve lengte	53.00 m	Slib leggerprofiel	- m3/m - m3
		Slib onderhoudsprofiel	6.14 m3/m 325.26 m3
		Vastebodem leggerprofiel	- m3/m - m3
		Vastebodem onderhoudspr.	5.87 m3/m 311.16 m3


Projectcode	WS-2026-02
Projectnaam	Ringvaart deel 2
Profiel	2024-OP-33656-03-002_18062024
Opname op	18-6-2024
Status	Definitief
Leggerwaarden	Legger_1

export vanuit WIT op 2-9-2025

HHSK



Profiel: 2024-OP-33656-03-003_18062024

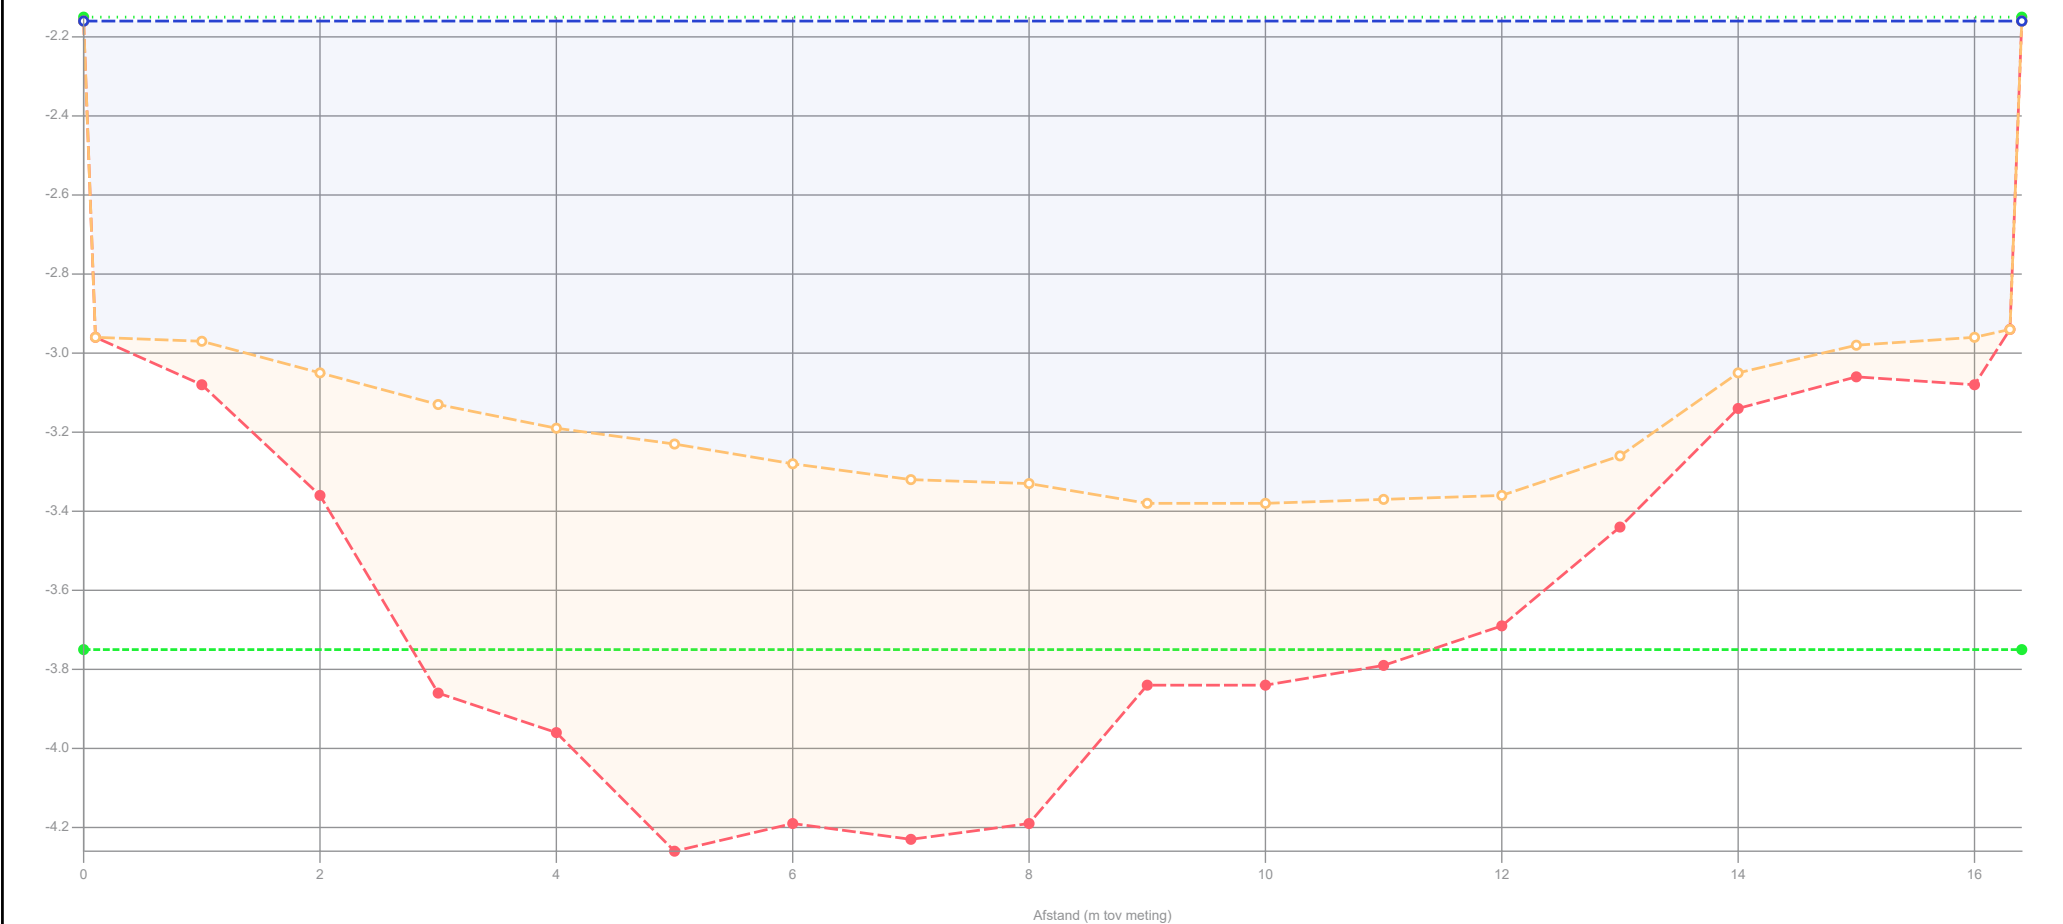

Legenda	Waterpeil legger / Schouwpeil		-2.15 mNAP	Opnamepeil onderzoekspeiling		-2.16 mNAP
	Leggerniveau		- mNAP	Max. diepte inp.		1.23 m tov waterpeil legger
Patronen:	Onderhoudsniveau		-3.75 mNAP	Slib in profiel		7.72 m3/m 355.26 m3
	Representatieve lengte		46.00 m	Slib leggerprofiel		- m3/m - m3
Gemeten waterniveau	Slib onderhoudsprofiel			Vastebodem leggerprofiel		5.37 m3/m 246.88 m3
	Vastebodem onderhoudspr.			Vastebodem leggerprofiel		- m3/m - m3
Controle boring				Vastebodem onderhoudspr.		3.79 m3/m 174.48 m3
Bovenkant slib						
Vastebodem						
Oever						
Legger_1						
Onderzoekspeiling						
Waterpeil legger						
Leggerprofiel						
Onderhoudsprofiel						

Projectcode	WS-2026-02
Projectnaam	Ringvaart deel 2
Profiel	2024-OP-33656-03-003_18062024
Opname op	18-6-2024
Status	Definitief
Leggerwaarden	Legger_1




Hoogheemraadschap van
Schieland en de Krimpenerwaard

HHSK

export vanuit WIT op 2-9-2025

Profiel: 2024-OP-33656-03-004_18062024

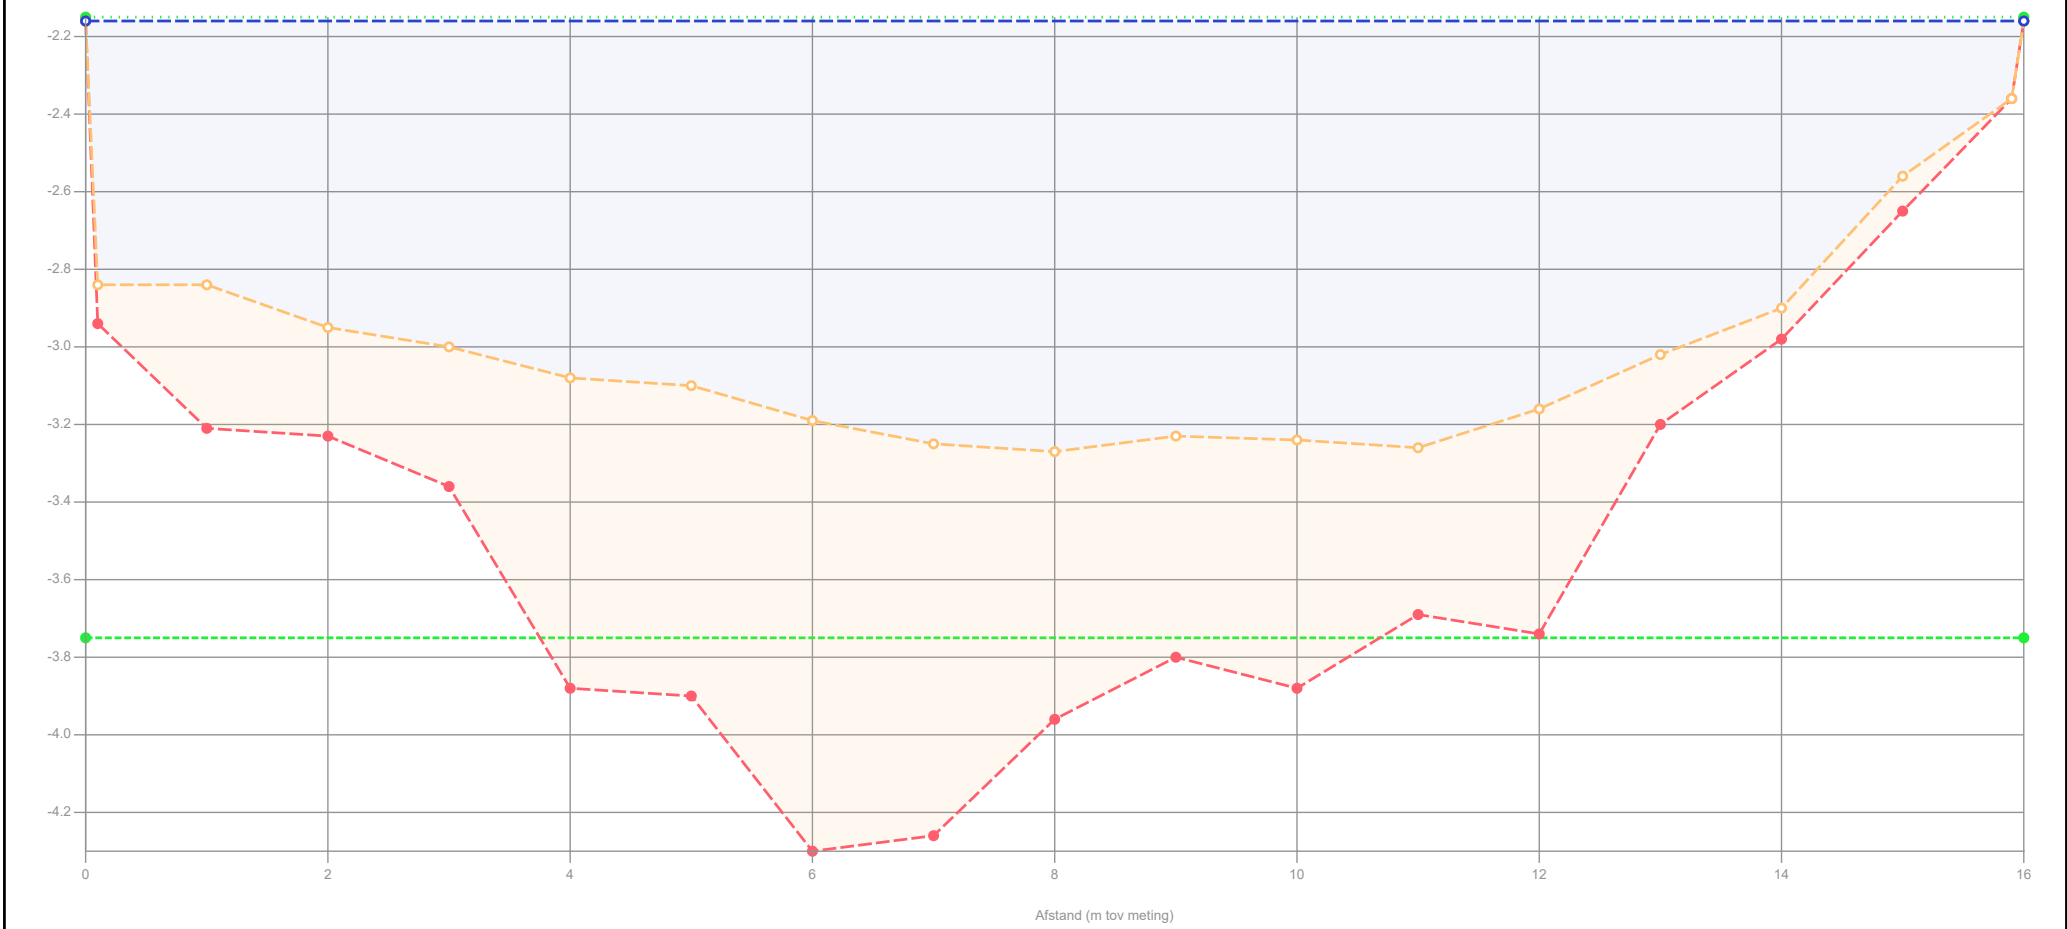

Legenda

- Gemeten waterniveau
- Controlé boring
- Bovenkant slib
- Vastebodem
- Oever
- Legger_1

Patronen:

- Onderzoekspeiling
- Waterpeil legger
- Leggerprofiel
- Onderhoudsprofiel

Waterpeil legger / Schouwpeil	-2.15 mNAP
Leggerniveau	- mNAP
Onderhoudsniveau	-3.75 mNAP
Representatieve lengte	49.00 m

Opnamepeil onderzoekspeiling	-2.16 mNAP
Max. diepte inp.	1.12 m tov waterpeil legger
Slib in profiel	8.02 m3/m 392.83 m3
Slib leggerprofiel	- m3/m - m3
Slib onderhoudsprofiel	6.36 m3/m 311.44 m3
Vastebodem leggerprofiel	- m3/m - m3
Vastebodem onderhoudspr.	5.05 m3/m 247.35 m3


Projectcode	WS-2026-02
Projectnaam	Ringvaart deel 2
Profiel	2024-OP-33656-03-004_18062024
Opname op	18-6-2024
Status	Definitief
Leggerwaarden	Legger_1

export vanuit WIT op 2-9-2025

HHSK



Profiel: 2024-OP-33656-03-005_18062024

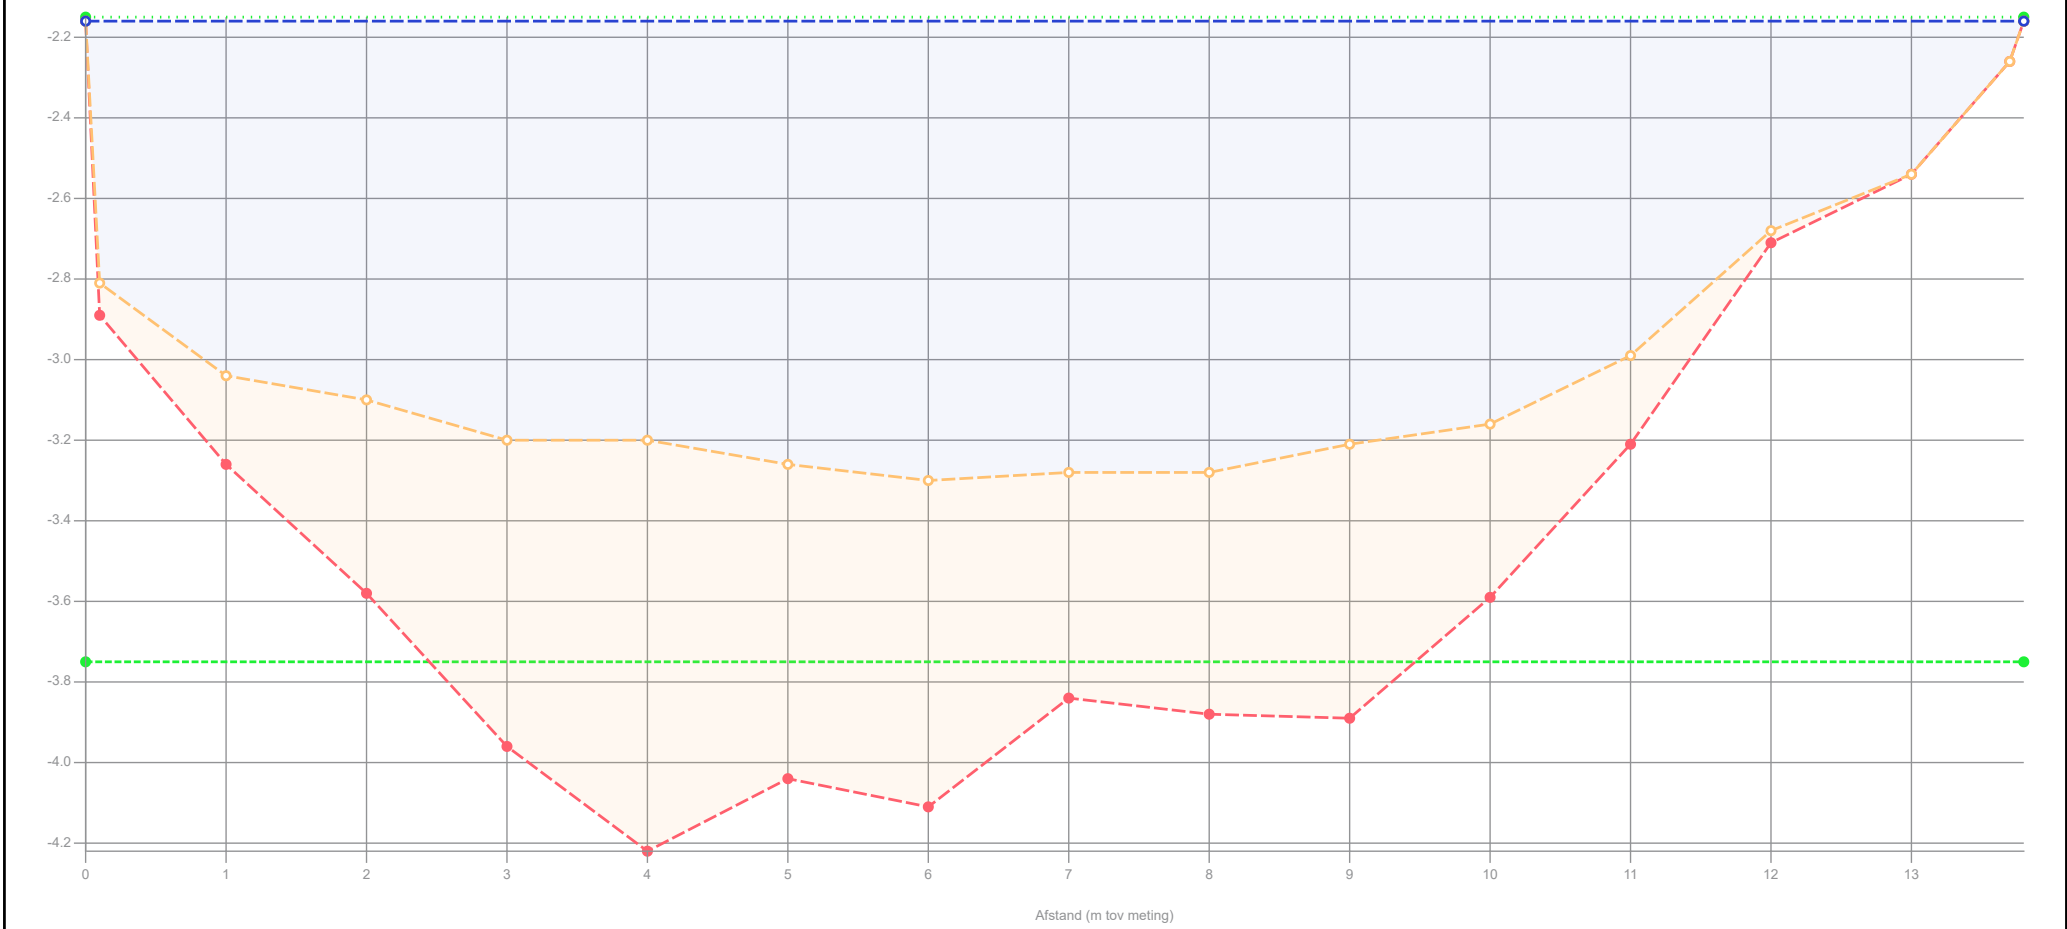

Legenda

- Gemeten waterniveau
- Controle boring
- Bovenkant slib
- Vastebodem
- Oever
- Legger_1

Patronen:

- Onderzoekspeiling
- Waterpeil legger
- Leggerprofiel
- Onderhoudsprofiel

Waterpeil legger / Schouwpeil	-2.15 mNAP
Leggerniveau	- mNAP
Onderhoudsniveau	-3.75 mNAP
Representatieve lengte	50.00 m

Opnamepeil onderzoekspeiling	-2.16 mNAP
Max. diepte inp.	1.15 m tov waterpeil legger
Slib in profiel	6.62 m3/m 330.95 m3
Slib leggerprofiel	- m3/m - m3
Slib onderhoudsprofiel	5.01 m3/m 250.65 m3
Vastebodem leggerprofiel	- m3/m - m3
Vastebodem onderhoudspr.	4.50 m3/m 225.25 m3


Projectcode	WS-2026-02
Projectnaam	Ringvaart deel 2
Profiel	2024-OP-33656-03-005_18062024
Opname op	18-6-2024
Status	Definitief
Leggerwaarden	Legger_1

export vanuit WIT op 2-9-2025

HHSK



Profiel: 2024-OP-33656-03-006_18062024

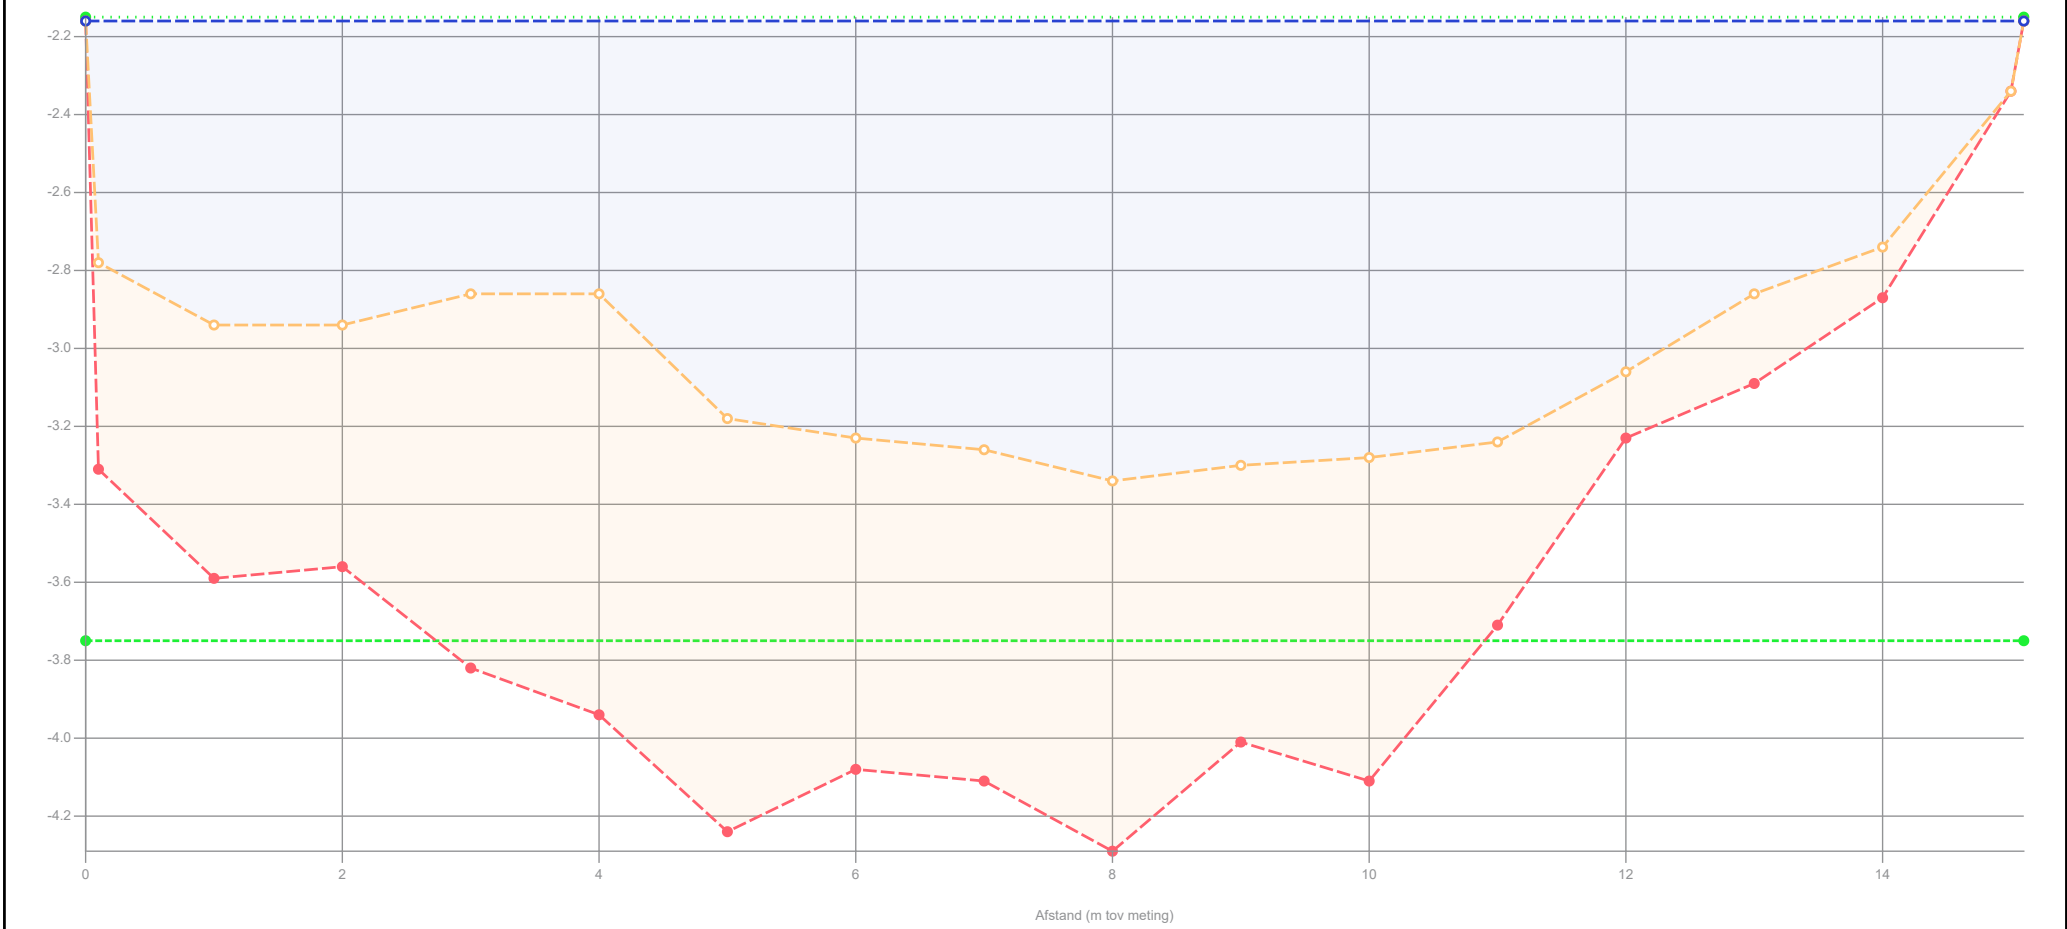

Legenda

- Gemeten waterniveau
- Control boring
- Bovenkant slib
- Vastebodem
- Oever
- Legger_1

Patronen:

- Onderzoekspeiling
- Waterpeil legger
- Leggerprofiel
- Onderhoudsprofiel

Waterpeil legger / Schouwpeil	-2.15 mNAP
Leggerniveau	- mNAP
Onderhoudsniveau	-3.75 mNAP
Representatieve lengte	43.00 m

Opnamepeil onderzoekspeiling	-2.16 mNAP
Max. diepte inp.	1.19 m tov waterpeil legger
Slib in profiel	9.79 m3/m 421.10 m3
Slib leggerprofiel	- m3/m - m3
Slib onderhoudsprofiel	7.24 m3/m 311.15 m3
Vastebodem leggerprofiel	- m3/m - m3
Vastebodem onderhoudspr.	3.55 m3/m 152.78 m3


Projectcode	WS-2026-02
Projectnaam	Ringvaart deel 2
Profiel	2024-OP-33656-03-006_18062024
Opname op	18-6-2024
Status	Definitief
Leggerwaarden	Legger_1

export vanuit WIT op 2-9-2025

HHSK



Profiel: 2024-OP-33656-03-007_18062024

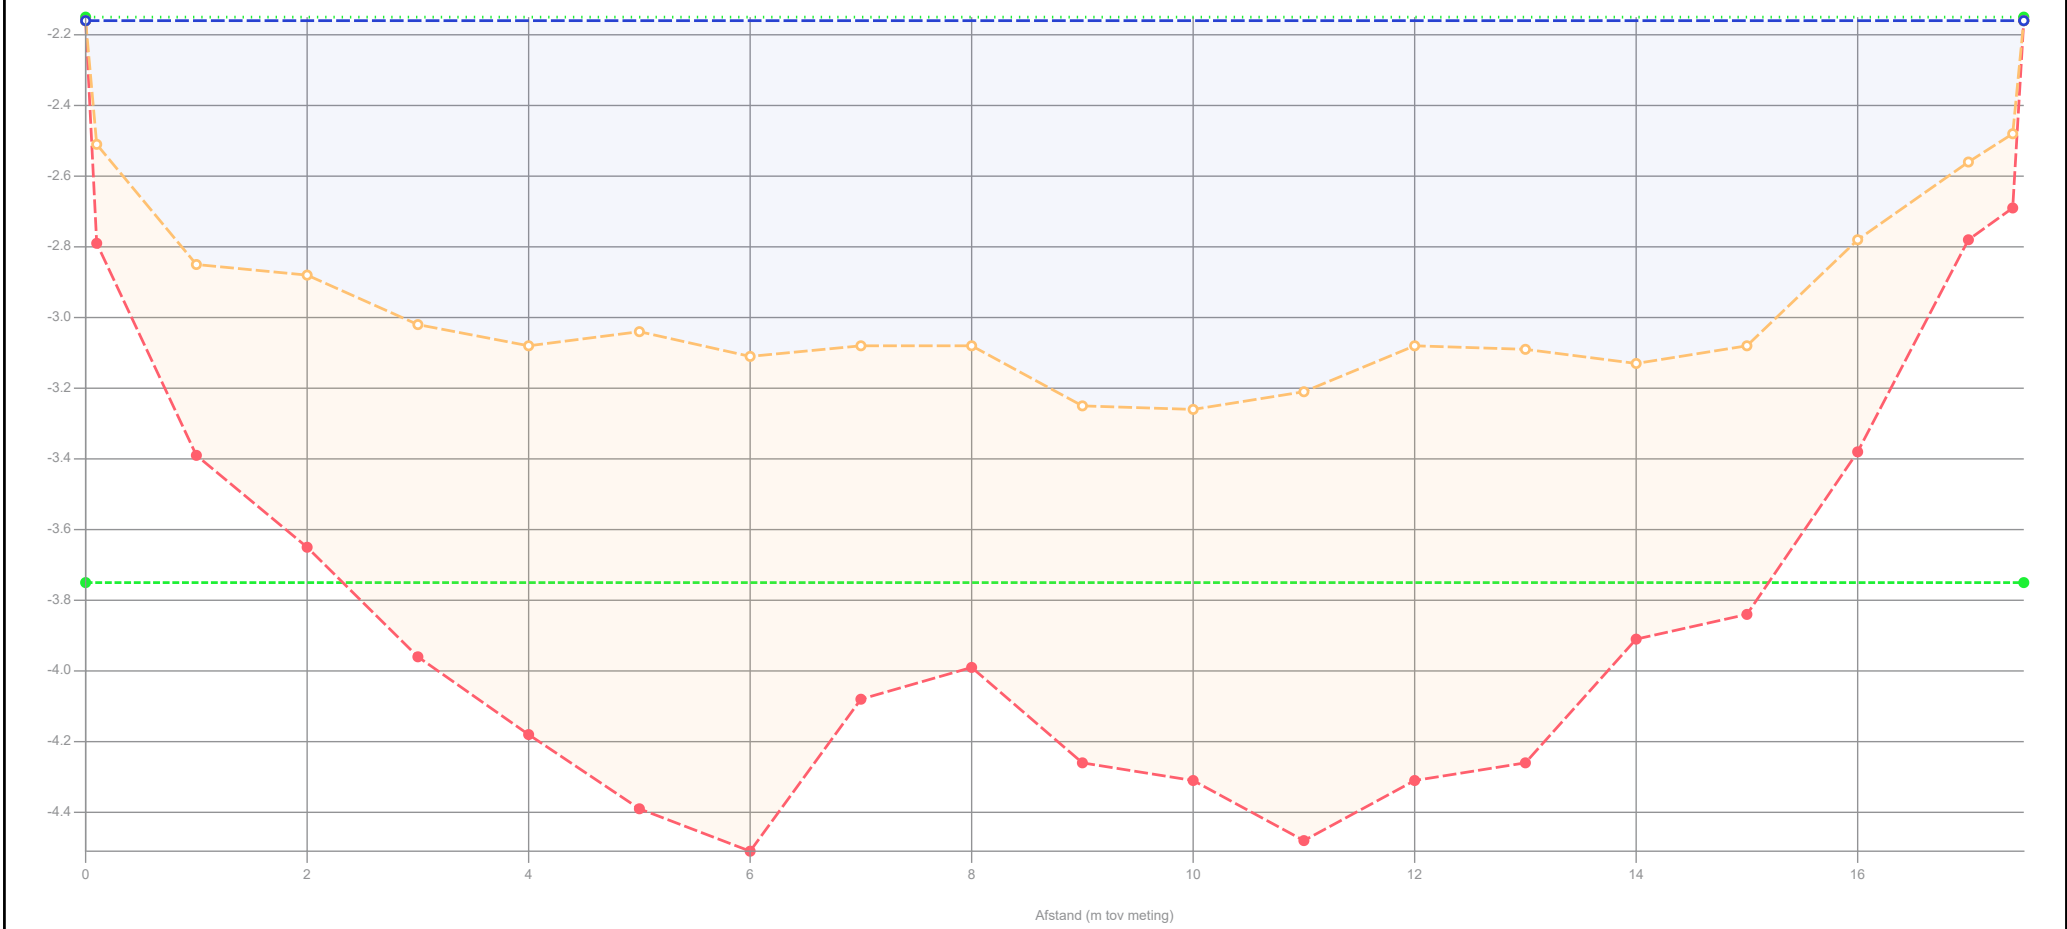

Legenda

- Gemeten waterniveau
- Controle boring
- Bovenkant slib
- Vastebodem
- Oever
- Legger_1

Patronen:

- Onderzoekspeiling
- Waterpeil legger
- Leggerprofiel
- Onderhoudsprofiel

Waterpeil legger / Schouwpeil	-2.15 mNAP
Leggerniveau	- mNAP
Onderhoudsniveau	-3.75 mNAP
Representatieve lengte	49.00 m

Opnamepeil onderzoekspeiling	-2.16 mNAP
Max. diepte inp.	1.11 m tov waterpeil legger
Slib in profiel	16.20 m3/m 793.80 m3
Slib leggerprofiel	- m3/m - m3
Slib onderhoudsprofiel	10.54 m3/m 516.46 m3
Vastebodem leggerprofiel	- m3/m - m3
Vastebodem onderhoudspr.	2.33 m3/m 113.93 m3


Projectcode	WS-2026-02
Projectnaam	Ringvaart deel 2
Profiel	2024-OP-33656-03-007_18062024
Opname op	18-6-2024
Status	Definitief
Leggerwaarden	Legger_1

export vanuit WIT op 2-9-2025

HHSK



Profiel: 2024-OP-33656-03-008_18062024

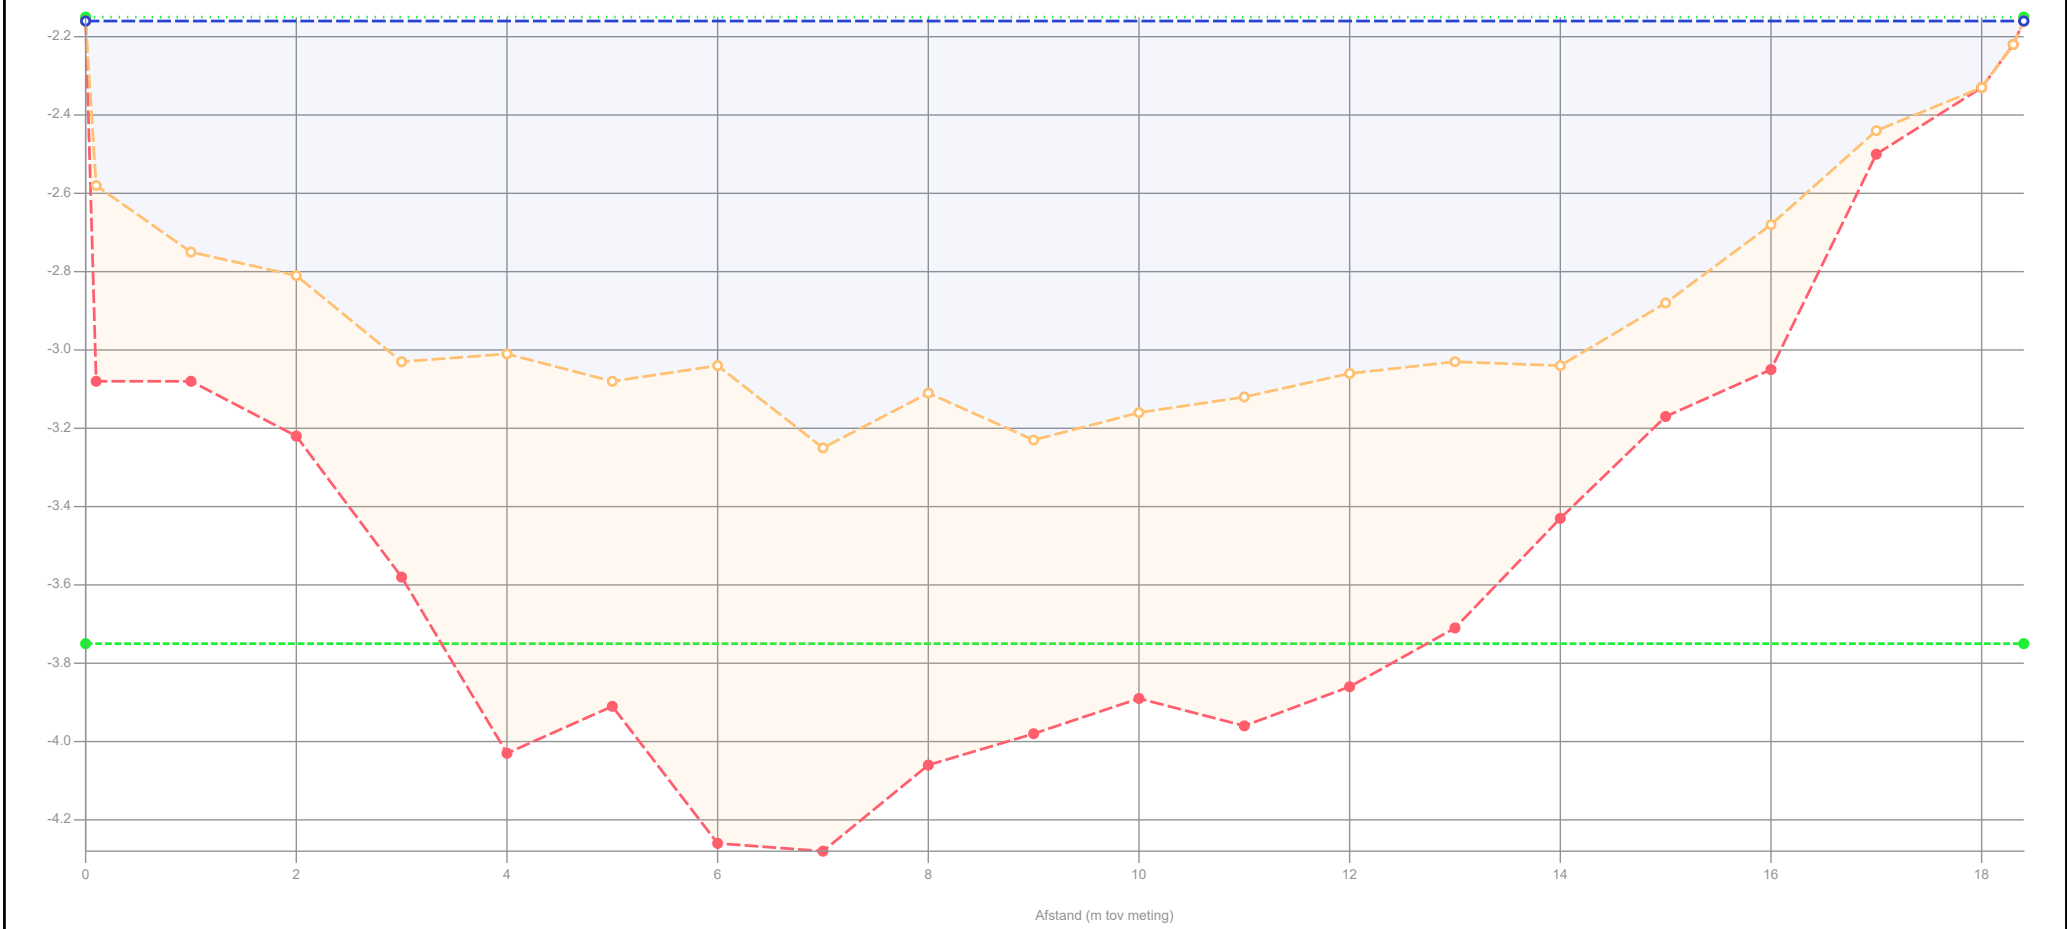

Legenda

- Gemeten waterniveau
- Controle boring
- Bovenkant slib
- Vastebodem
- Oever
- Legger_1

Patronen:

- Onderzoekspeiling
- Waterpeil legger
- Leggerprofiel
- Onderhoudsprofiel

Waterpeil legger / Schouwpeil	-2.15 mNAP
Leggerniveau	- mNAP
Onderhoudsniveau	-3.75 mNAP
Representatieve lengte	57.00 m

Opnamepeil onderzoekspeiling	-2.16 mNAP
Max. diepte inp.	1.1 m tov waterpeil legger
Slib in profiel	11.48 m3/m 654.59 m3
Slib leggerprofiel	- m3/m - m3
Slib onderhoudsprofiel	9.07 m3/m 517.05 m3
Vastebodem leggerprofiel	- m3/m - m3
Vastebodem onderhoudspr.	5.88 m3/m 335.27 m3

Projectcode	WS-2026-02
Projectnaam	Ringvaart deel 2
Profiel	2024-OP-33656-03-008_18062024
Opname op	18-6-2024
Status	Definitief
Leggerwaarden	Legger_1


export vanuit WIT op 2-9-2025

HHSK



Hoogheemraadschap van Schieland en de Krimpenerwaard

Profiel: 2024-OP-33656-03-009_18062024

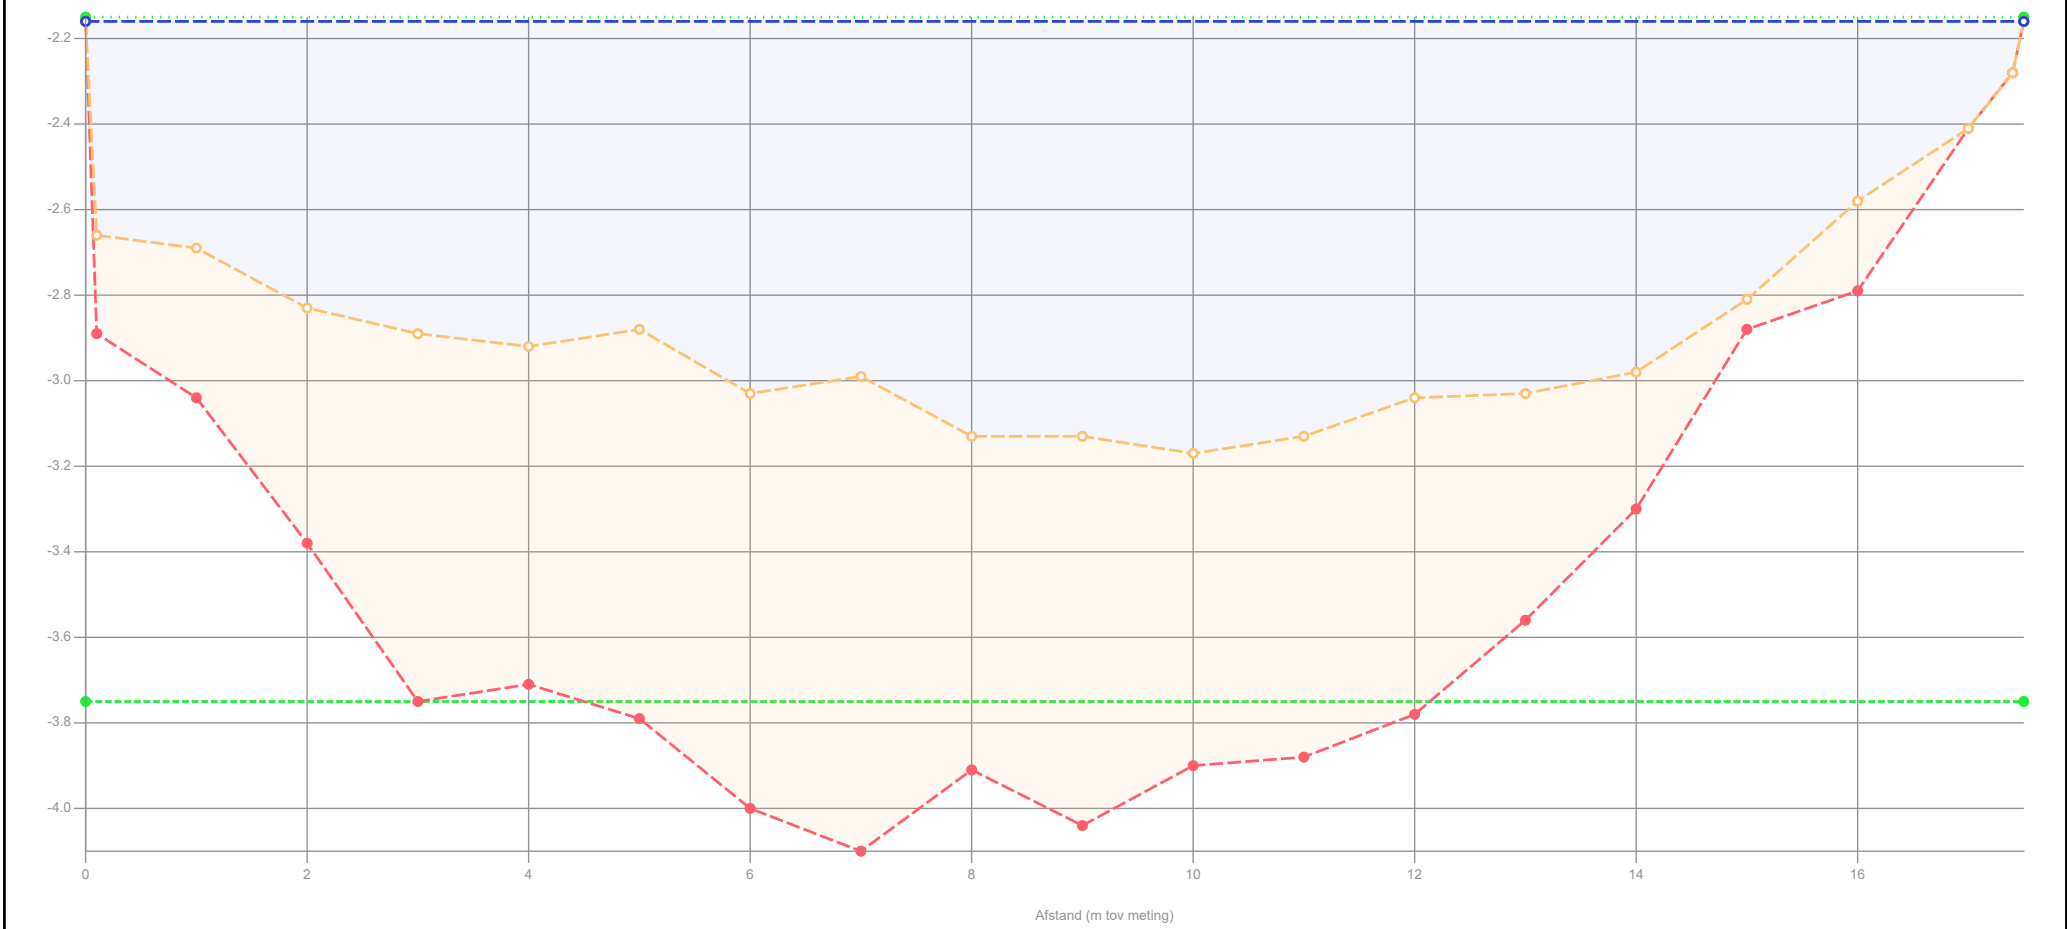

Legenda

- Gemeten waterniveau
- Controle boring
- Bovenkant slib
- Vastebodem
- Oever
- Legger_1

Patronen:

- Onderzoekspeiling
- Waterpeil legger
- Leggerprofiel
- Onderhoudsprofiel

Waterpeil legger / Schouwpeil	-2.15 mNAP
Leggerniveau	- mNAP
Onderhoudsniveau	-3.75 mNAP
Representatieve lengte	52.00 m

Opnamepeil onderzoekspeiling	-2.16 mNAP
Max. diepte inp.	1.02 m tov waterpeil legger
Slib in profiel	10.68 m3/m 555.26 m3
Slib leggerprofiel	- m3/m - m3
Slib onderhoudsprofiel	9.30 m3/m 483.65 m3
Vastebodem leggerprofiel	- m3/m - m3
Vastebodem onderhoudspr.	5.43 m3/m 282.15 m3


Projectcode	WS-2026-02
Projectnaam	Ringvaart deel 2
Profiel	2024-OP-33656-03-009_18062024
Opname op	18-6-2024
Status	Definitief
Leggerwaarden	Legger_1

export vanuit WIT op 2-9-2025

HHSK



Profiel: 2024-OP-33656-03-010_18062024

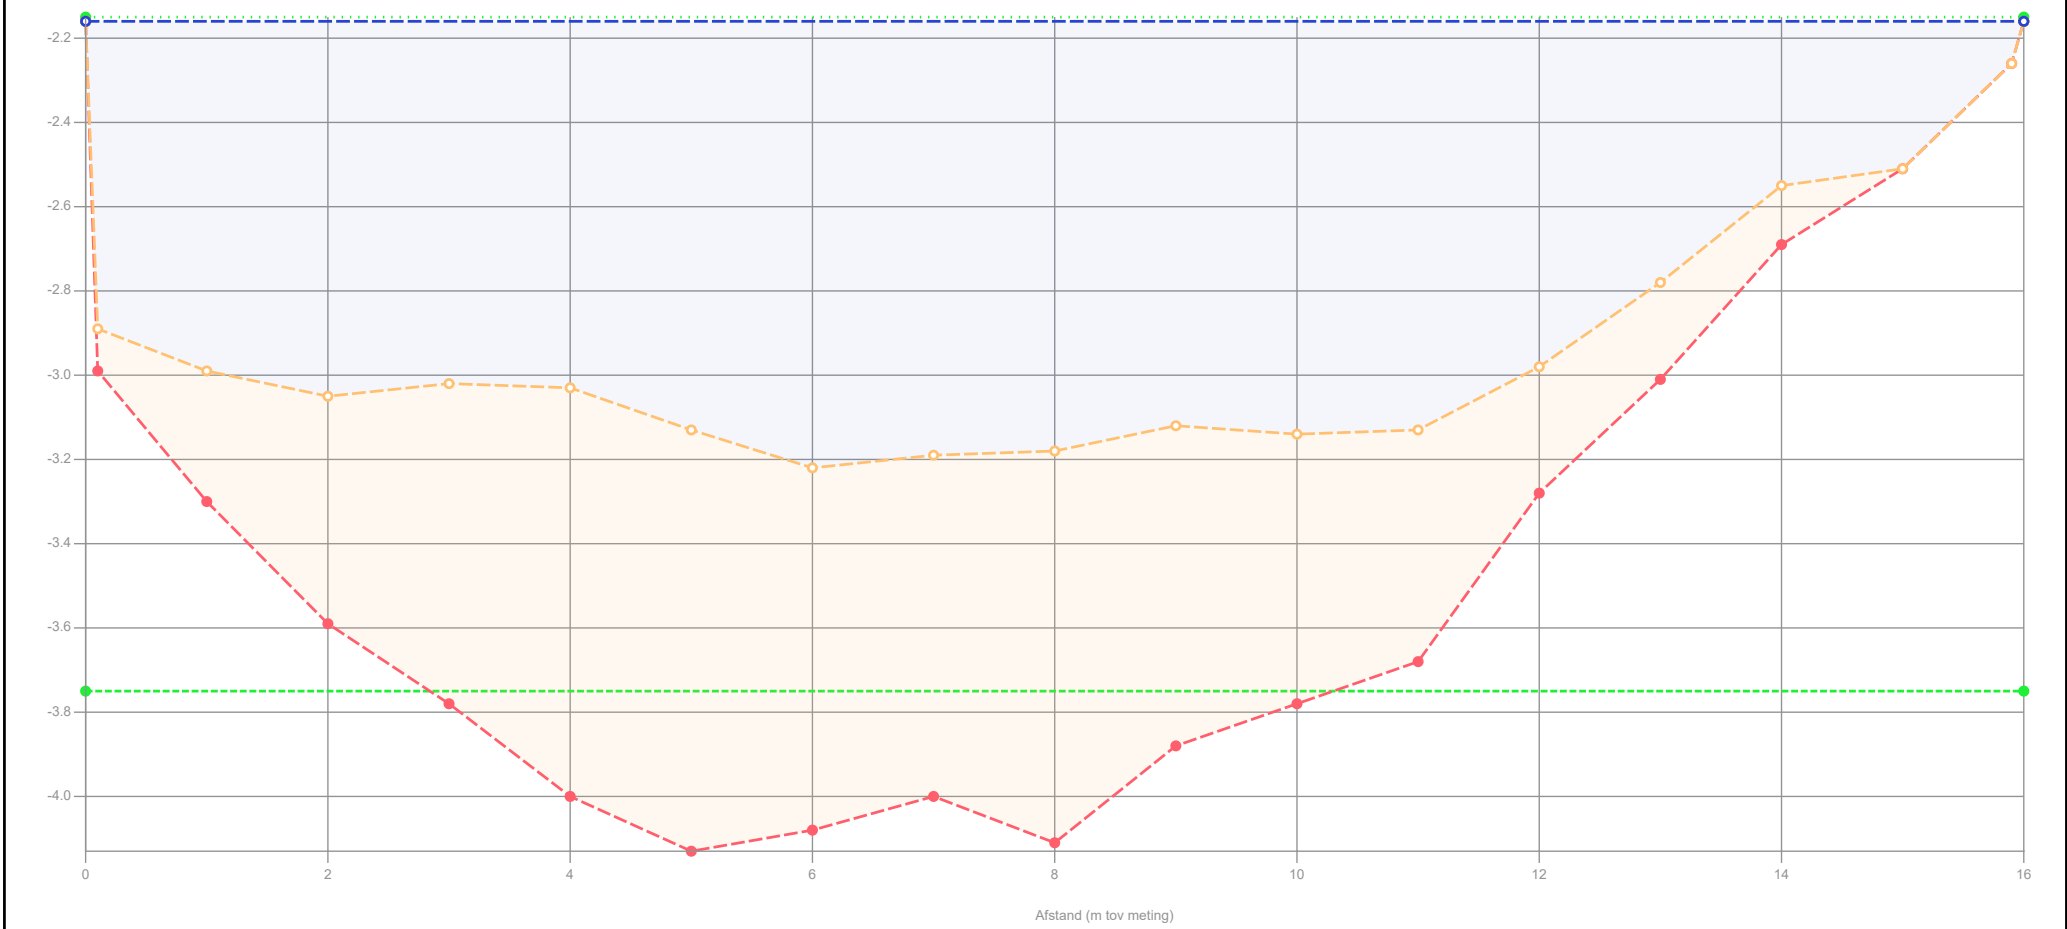

Legenda

- Gemeten waterniveau
- Controlé boring
- Bovenkant slib
- Vastebodem
- Oever
- Legger_1

Patronen:

- Onderzoekspeiling
- Waterpeil legger
- Leggerprofiel
- Onderhoudsprofiel

Waterpeil legger / Schouwpeil	-2.15 mNAP	Opnamepeil onderzoekspeiling	-2.16 mNAP
Leggerniveau	- mNAP	Max. diepte inp.	1.07 m tov waterpeil legger
Onderhoudsniveau	-3.75 mNAP	Slib in profiel	8.84 m3/m 424.08 m3
Representatieve lengte	48.00 m	Slib leggerprofiel	- m3/m - m3
		Slib onderhoudsprofiel	7.10 m3/m 340.70 m3
		Vastebodem leggerprofiel	- m3/m - m3
		Vastebodem onderhoudspr.	5.37 m3/m 257.57 m3


Projectcode	WS-2026-02
Projectnaam	Ringvaart deel 2
Profiel	2024-OP-33656-03-010_18062024
Opname op	18-6-2024
Status	Definitief
Leggerwaarden	Legger_1

export vanuit WIT op 2-9-2025

HHSK



Profiel: 2024-OP-33656-04-001_18062024

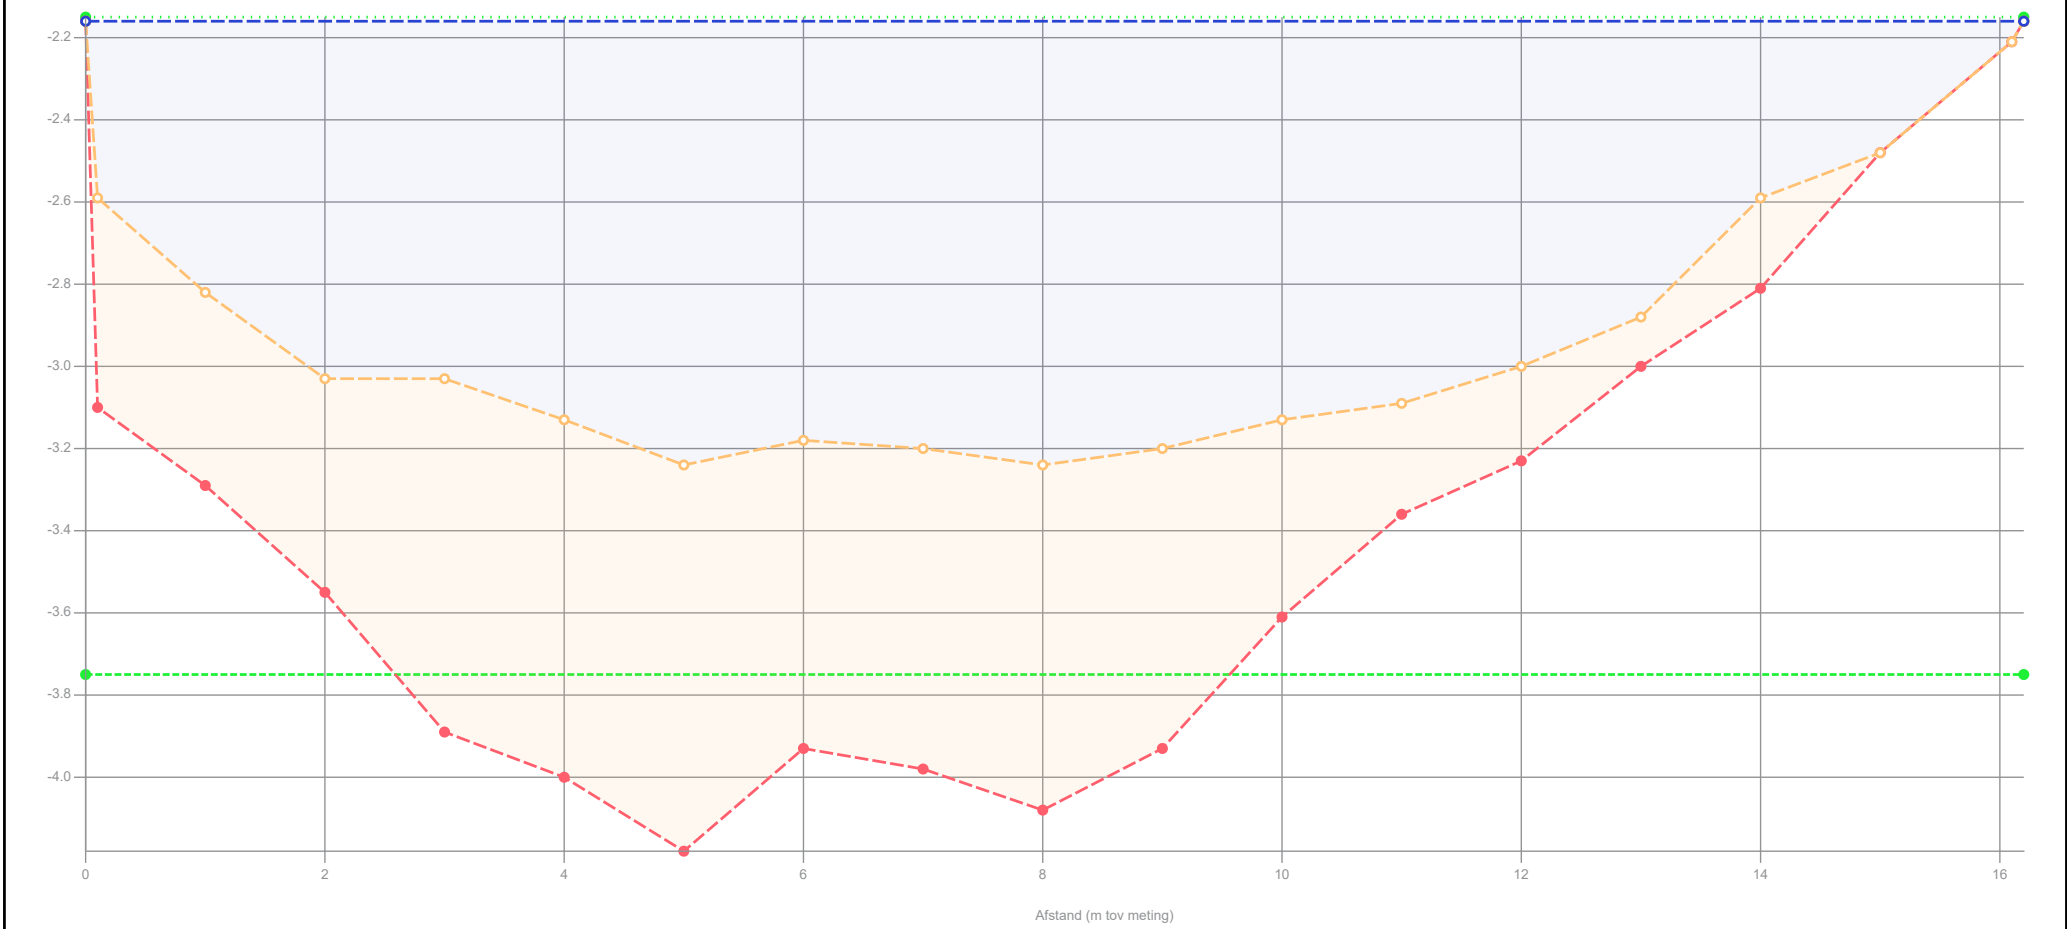

Legenda

- Gemeten waterniveau
- Control boring
- Bovenkant slib
- Vastebodem
- Oever
- Legger_1

Patronen:

- Onderzoekspeiling
- Waterpeil legger
- Leggerprofiel
- Onderhoudsprofiel

Waterpeil legger / Schouwpeil	-2.15 mNAP
Leggerniveau	- mNAP
Onderhoudsniveau	-3.75 mNAP
Representatieve lengte	50.00 m

Opnamepeil onderzoekspeiling	-2.16 mNAP
Max. diepte inp.	1.09 m tov waterpeil legger
Slib in profiel	8.31 m3/m 415.60 m3
Slib leggerprofiel	- m3/m - m3
Slib onderhoudsprofiel	6.65 m3/m 332.60 m3
Vastebodem leggerprofiel	- m3/m - m3
Vastebodem onderhoudspr.	6.04 m3/m 301.90 m3

Projectcode	WS-2026-02
Projectnaam	Ringvaart deel 2
Profiel	2024-OP-33656-04-001_18062024
Opname op	18-6-2024
Status	Definitief
Leggerwaarden	Legger_1


export vanuit WIT op 2-9-2025

HHSK



Hoogheemraadschap van
Schieland en de Krimpenerwaard

Profiel: 2024-OP-33656-04-002_18062024_20240618

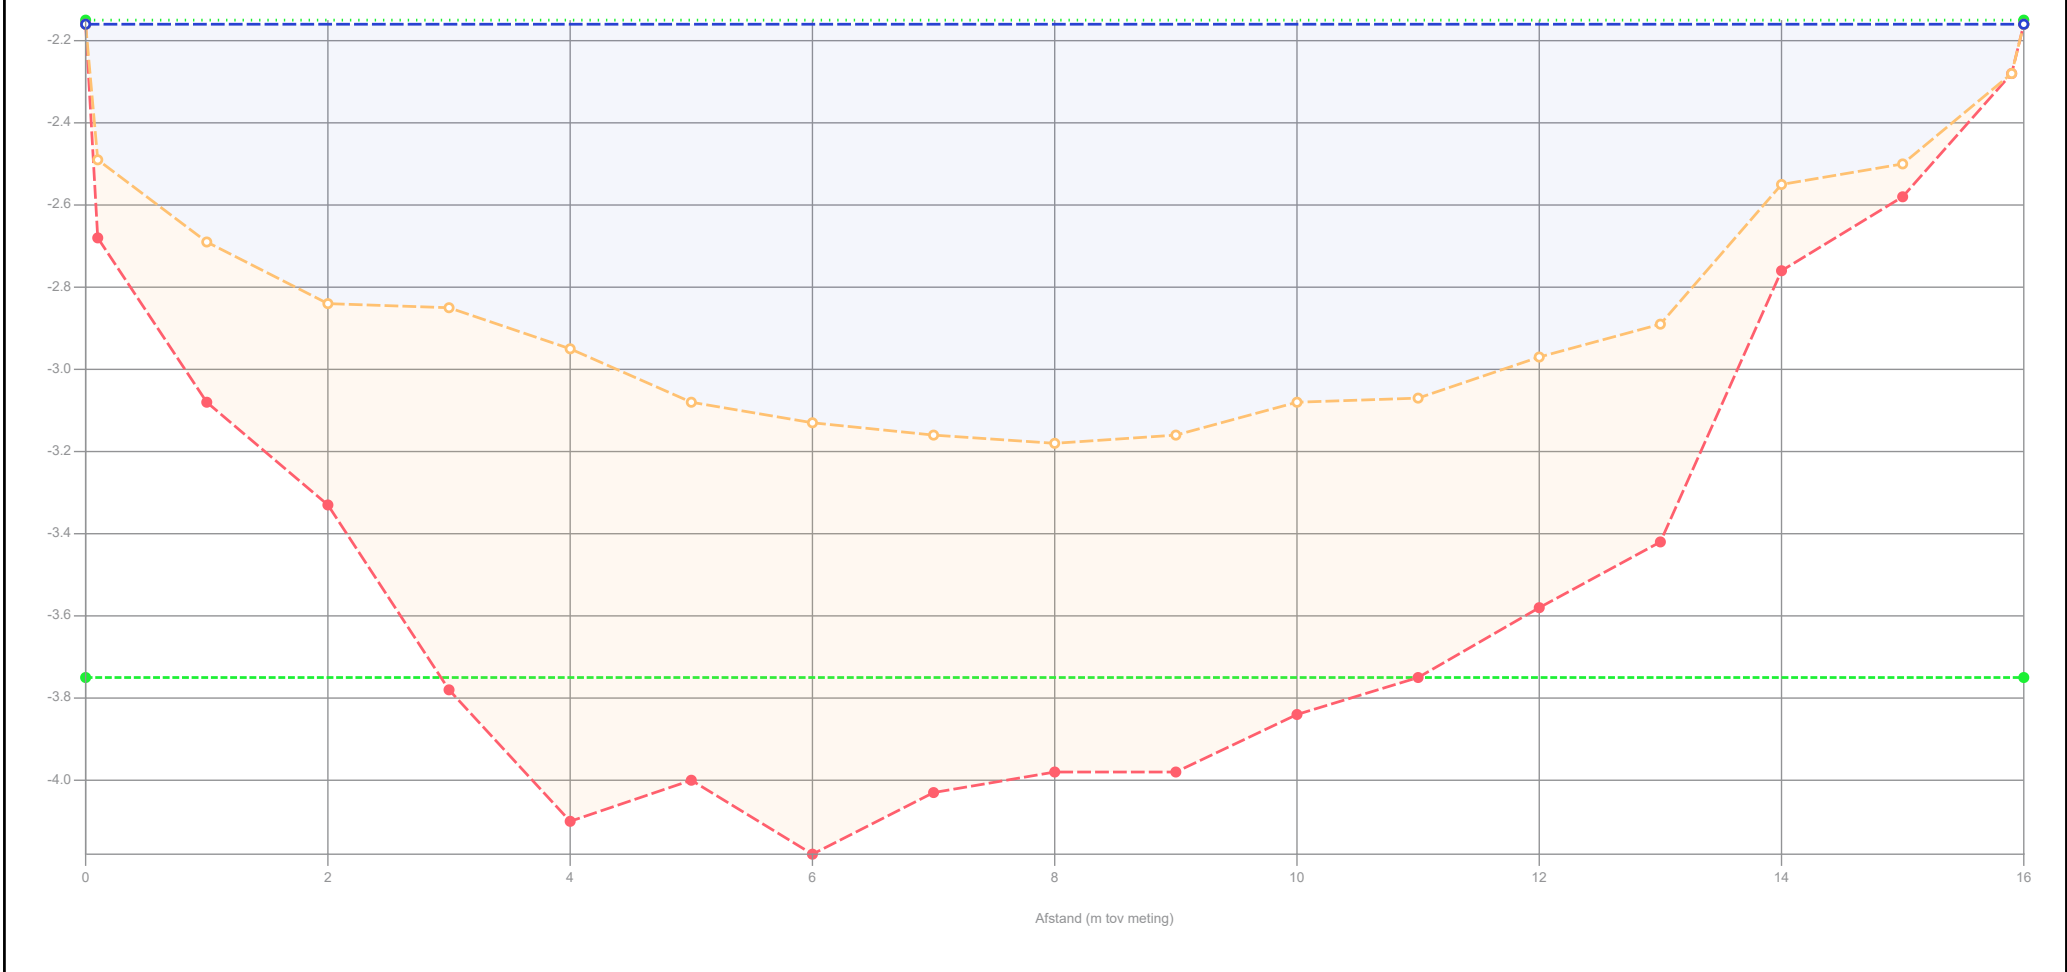

Legenda

- Gemeten waterniveau
- Controlé boring
- Bovenkant slib
- Vastebodem
- Oever
- Legger_1

Patronen:

- Onderzoekspeiling
- Waterpeil legger
- Leggerprofiel
- Onderhoudsprofiel

Waterpeil legger / Schouwpeil	-2.15 mNAP	Opnamepeil onderzoekspeiling	-2.16 mNAP
Leggerniveau	- mNAP	Max. diepte inp.	1.03 m tov waterpeil legger
Onderhoudsniveau	-3.75 mNAP	Slib in profiel	10.36 m3/m 518.10 m3
Representatieve lengte	50.00 m	Slib leggerprofiel	- m3/m - m3
		Slib onderhoudsprofiel	8.49 m3/m 424.30 m3
		Vastebodem leggerprofiel	- m3/m - m3
		Vastebodem onderhoudspr.	5.07 m3/m 253.65 m3


Projectcode	WS-2026-02
Projectnaam	Ringvaart deel 2
Profiel	2024-OP-33656-04-002_18062024_20240618
Opname op	18-6-2024
Status	Definitief
Leggerwaarden	Legger_1

export vanuit WIT op 2-9-2025

HHSK



Profiel: 2024-OP-33656-04-003_18062024_20240618

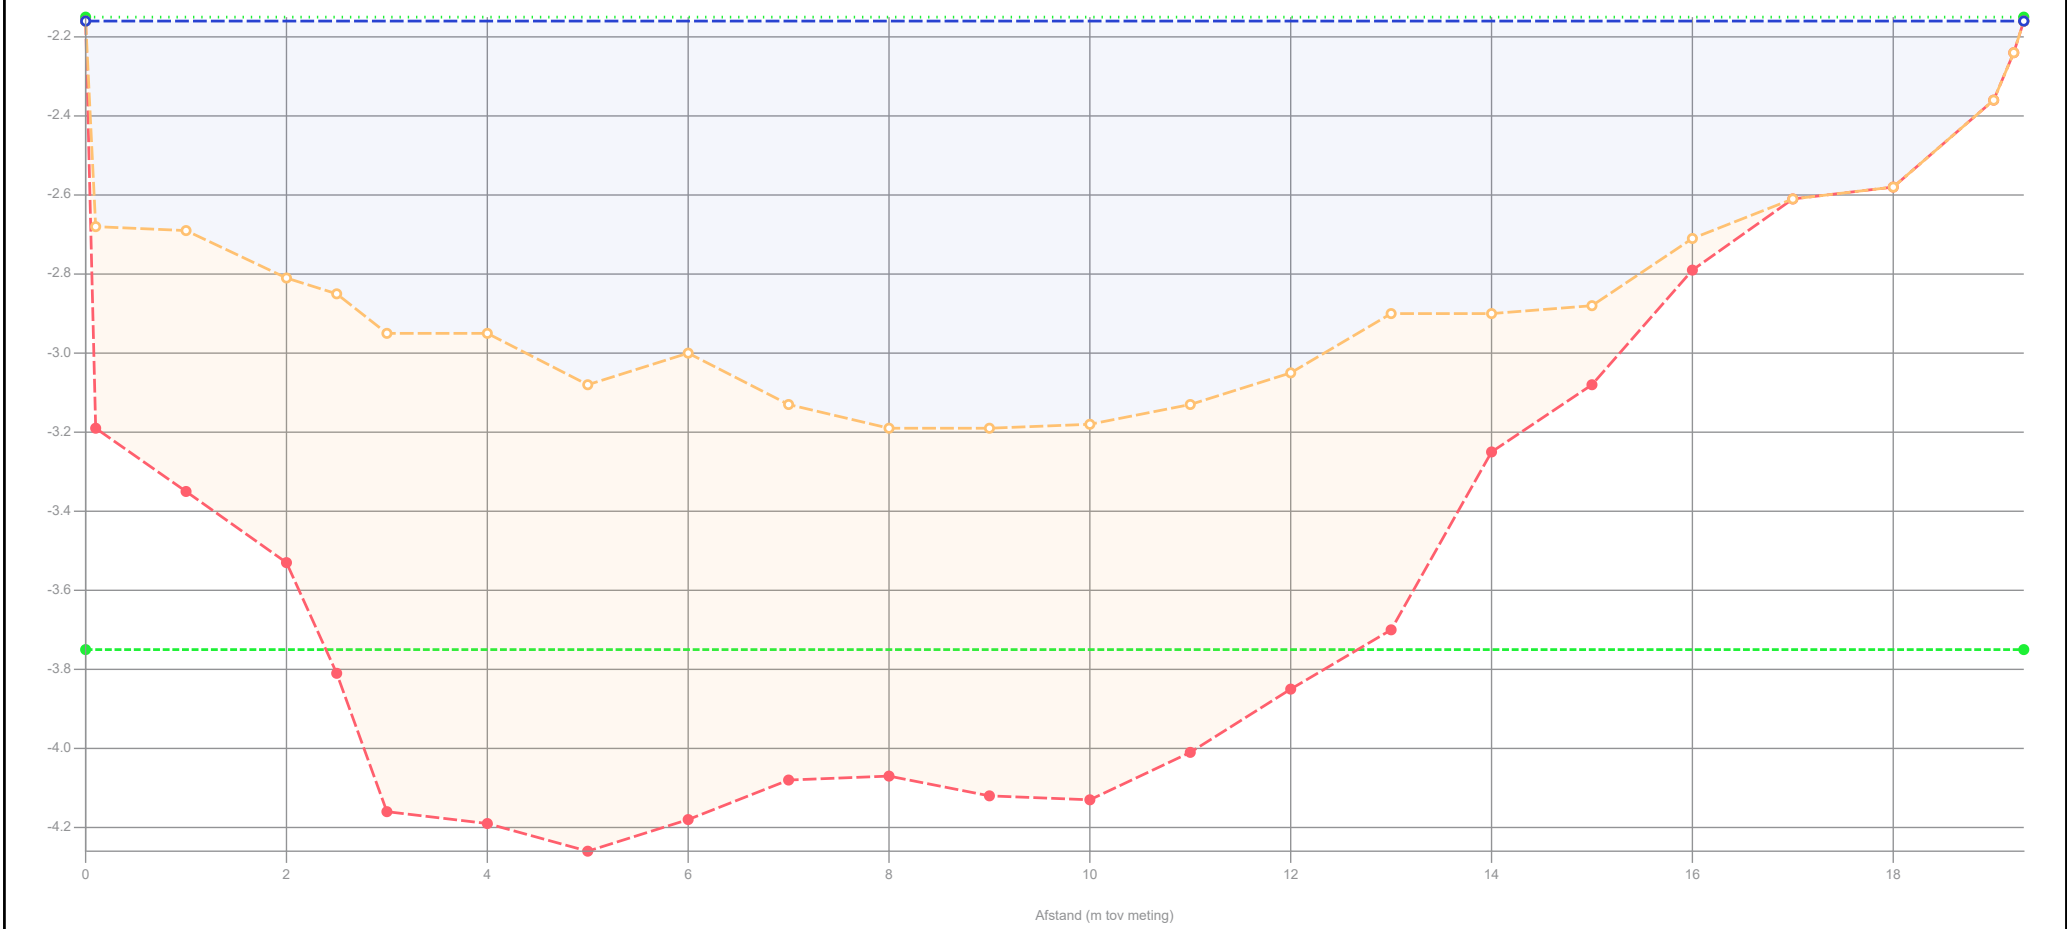

Legenda

- Gemeten waterniveau
- Controle boring
- Bovenkant slib
- Vastebodem
- Oever
- Legger_1

Patronen:

- Onderzoekspeiling
- Waterpeil legger
- Leggerprofiel
- Onderhoudsprofiel

Waterpeil legger / Schouwpeil	-2.15 mNAP
Leggerniveau	- mNAP
Onderhoudsniveau	-3.75 mNAP
Representatieve lengte	50.00 m

Opnamepeil onderzoekspeiling	-2.16 mNAP
Max. diepte inp.	1.04 m tov waterpeil legger
Slib in profiel	13.23 m3/m 661.50 m3
Slib leggerprofiel	- m3/m - m3
Slib onderhoudsprofiel	9.78 m3/m 489.05 m3
Vastebodem leggerprofiel	- m3/m - m3
Vastebodem onderhoudspr.	6.51 m3/m 325.30 m3

Projectcode	WS-2026-02
Projectnaam	Ringvaart deel 2
Profiel	2024-OP-33656-04-003_18062024_20240618
Opname op	18-6-2024
Status	Definitief
Leggerwaarden	Legger_1


export vanuit WIT op 2-9-2025



Hoogheemraadschap van
Schieland en de Krimpenerwaard

HHSK

Profiel: 2024-OP-33656-04-004_18062024_20240618

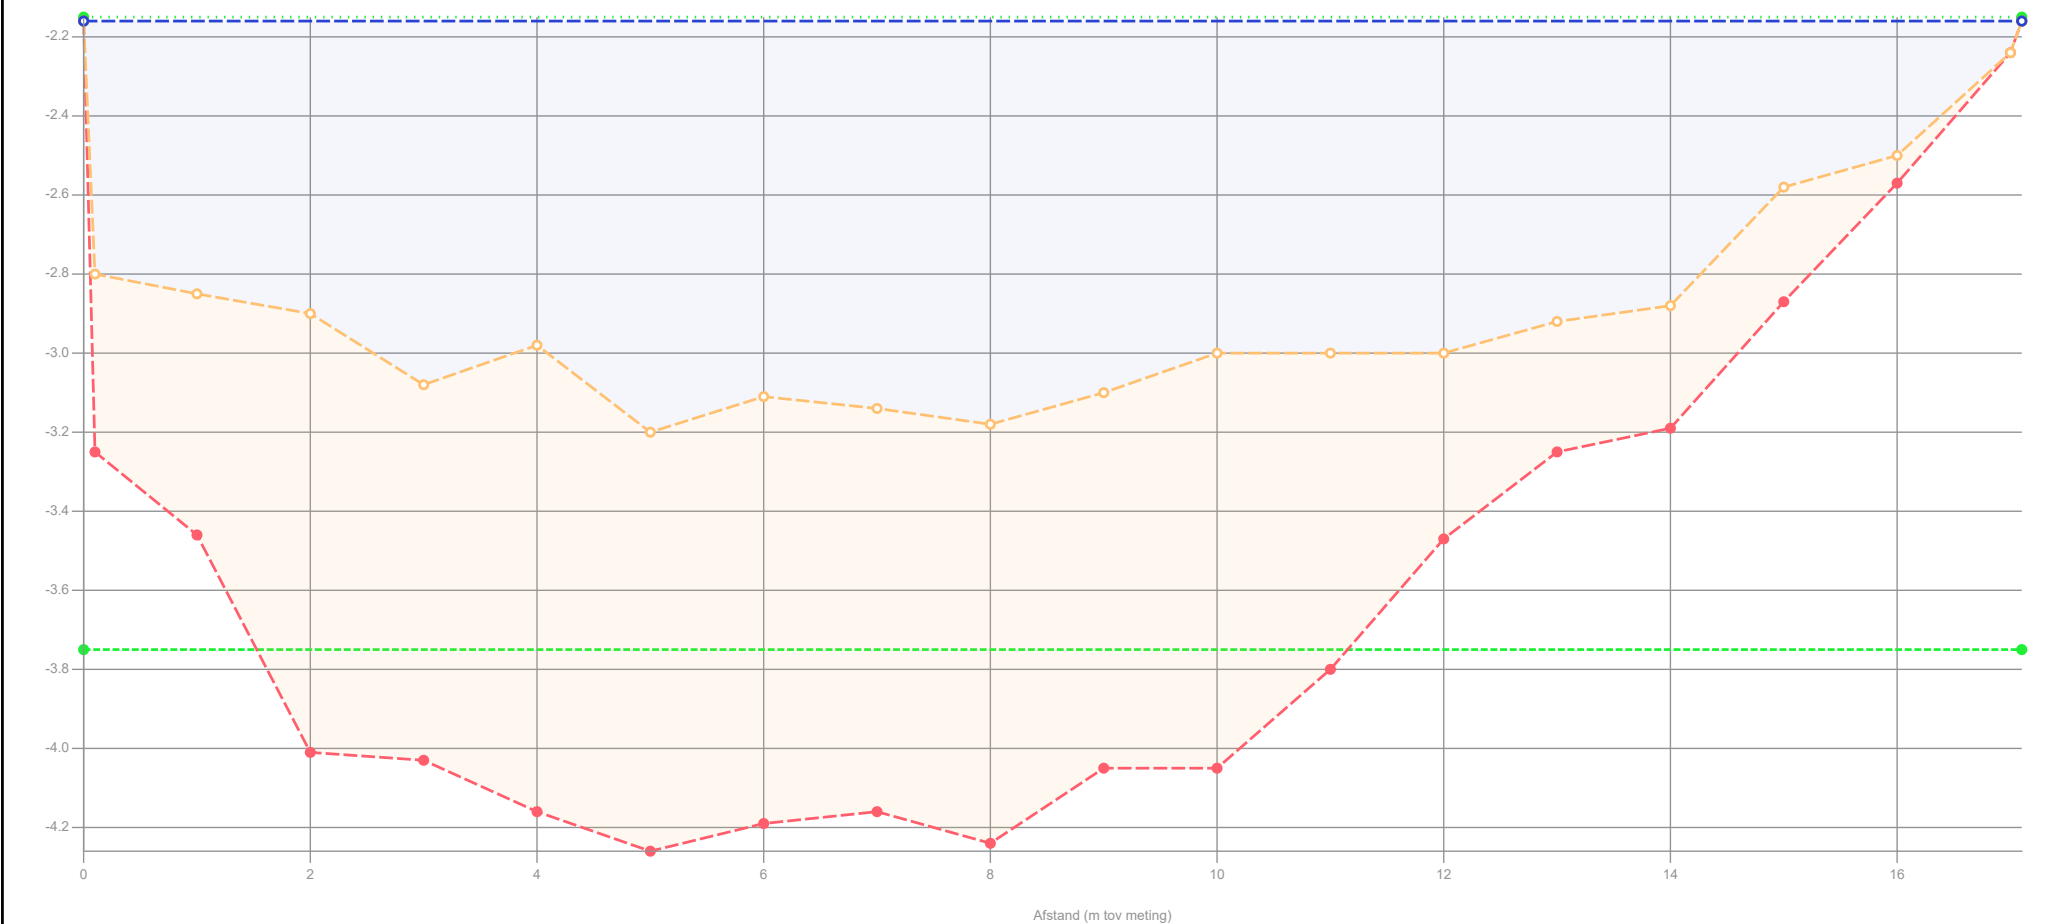

Legenda		Waterpeil legger / Schouwpeil		Opnamepeil onderzoekspeiling	
—	Gemeten waterniveau		-2.15 mNAP	—	Max. diepte inp.
—	Controle boring		- mNAP	—	1.05 m tov waterpeil legger
---	Bovenkant slib		Onderhoudsniveau	—	Slib in profiel
---	Vastebodem		-3.75 mNAP	—	12.54 m3/m 651.82 m3
—	Oever		Representatieve lengte	—	Slib leggerprofiel
---	Legger_1		52.00 m	—	- m3/m - m3
Patronen:				---	Slib onderhoudsprofiel
---	Onderzoekspeiling			---	9.17 m3/m 477.05 m3
---	Waterpeil legger			---	Vastebodem leggerprofiel
---	Leggerprofiel			---	- m3/m - m3
---	Onderhoudsprofiel			---	Vastebodem onderhoudspr.
				---	4.83 m3/m 250.90 m3

Projectcode

Projectnaam

Profiel

Opname op

Status

Leggerwaarden

WS-2026-02

Ringvaart deel 2

2024-OP-33656-04-004_18062024_20240618

18-6-2024

Definitief


Legger_1

Hoogheemraadschap van Schieland en de Krimpenerwaard

HHSK


export vanuit WIT op 2-9-2025

Profiel: 2024-OP-33656-04-005_18062024_20240618

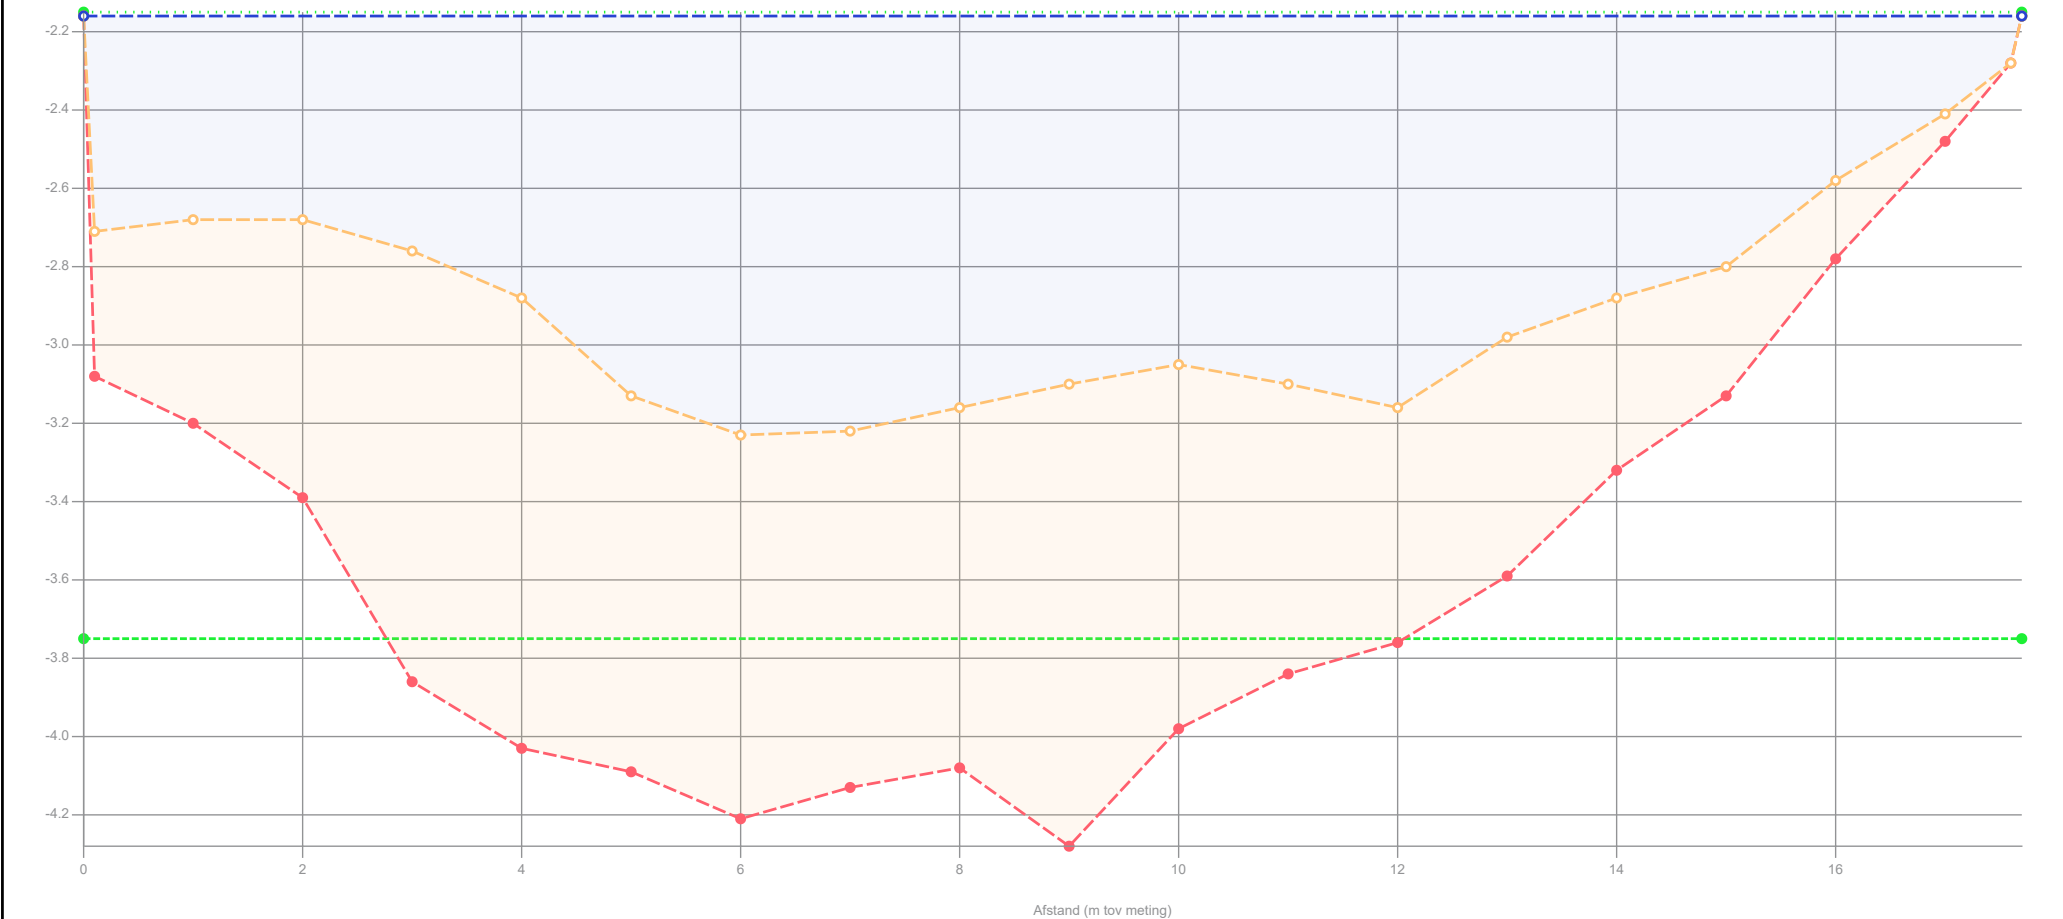

Legenda Gemeten waterniveau Controle boring Bovenkant slib Vastebodem Oever Legger_1 Patronen: Onderzoekspeiling Waterpeil legger Leggerprofiel Onderhoudsprofiel	Waterpeil legger / Schouwpeil	-2.15 mNAP	Opnamepeil onderzoekspeiling	-2.16 mNAP			Projectcode	WS-2026-02	
	Leggerniveau	- mNAP	Max. diepte inp.	1.08 m tov waterpeil legger			Projectnaam	Ringvaart deel 2	
	Onderhoudsniveau	-3.75 mNAP	Slib in profiel	12.49 m3/m	587.26 m3		Profiel	2024-OP-33656-04-005_18062024_20240618	
	Representatieve lengte	47.00 m	Slib leggerprofiel	- m3/m	- m3		Opname op	18-6-2024	
			Slib onderhoudsprofiel	9.78 m3/m	459.75 m3		Status	Definitief	
			Vastebodem leggerprofiel	- m3/m	- m3		Leggerwaarden	Legger_1	
			Vastebodem onderhoudspr.	5.04 m3/m	236.88 m3				
								export vanuit WIT op 2-9-2025	
								HHSK	
								Hoogheemraadschap van Schieland en de Krimpenerwaard	

Profiel: 2024-OP-33656-04-006_18062024_20240618

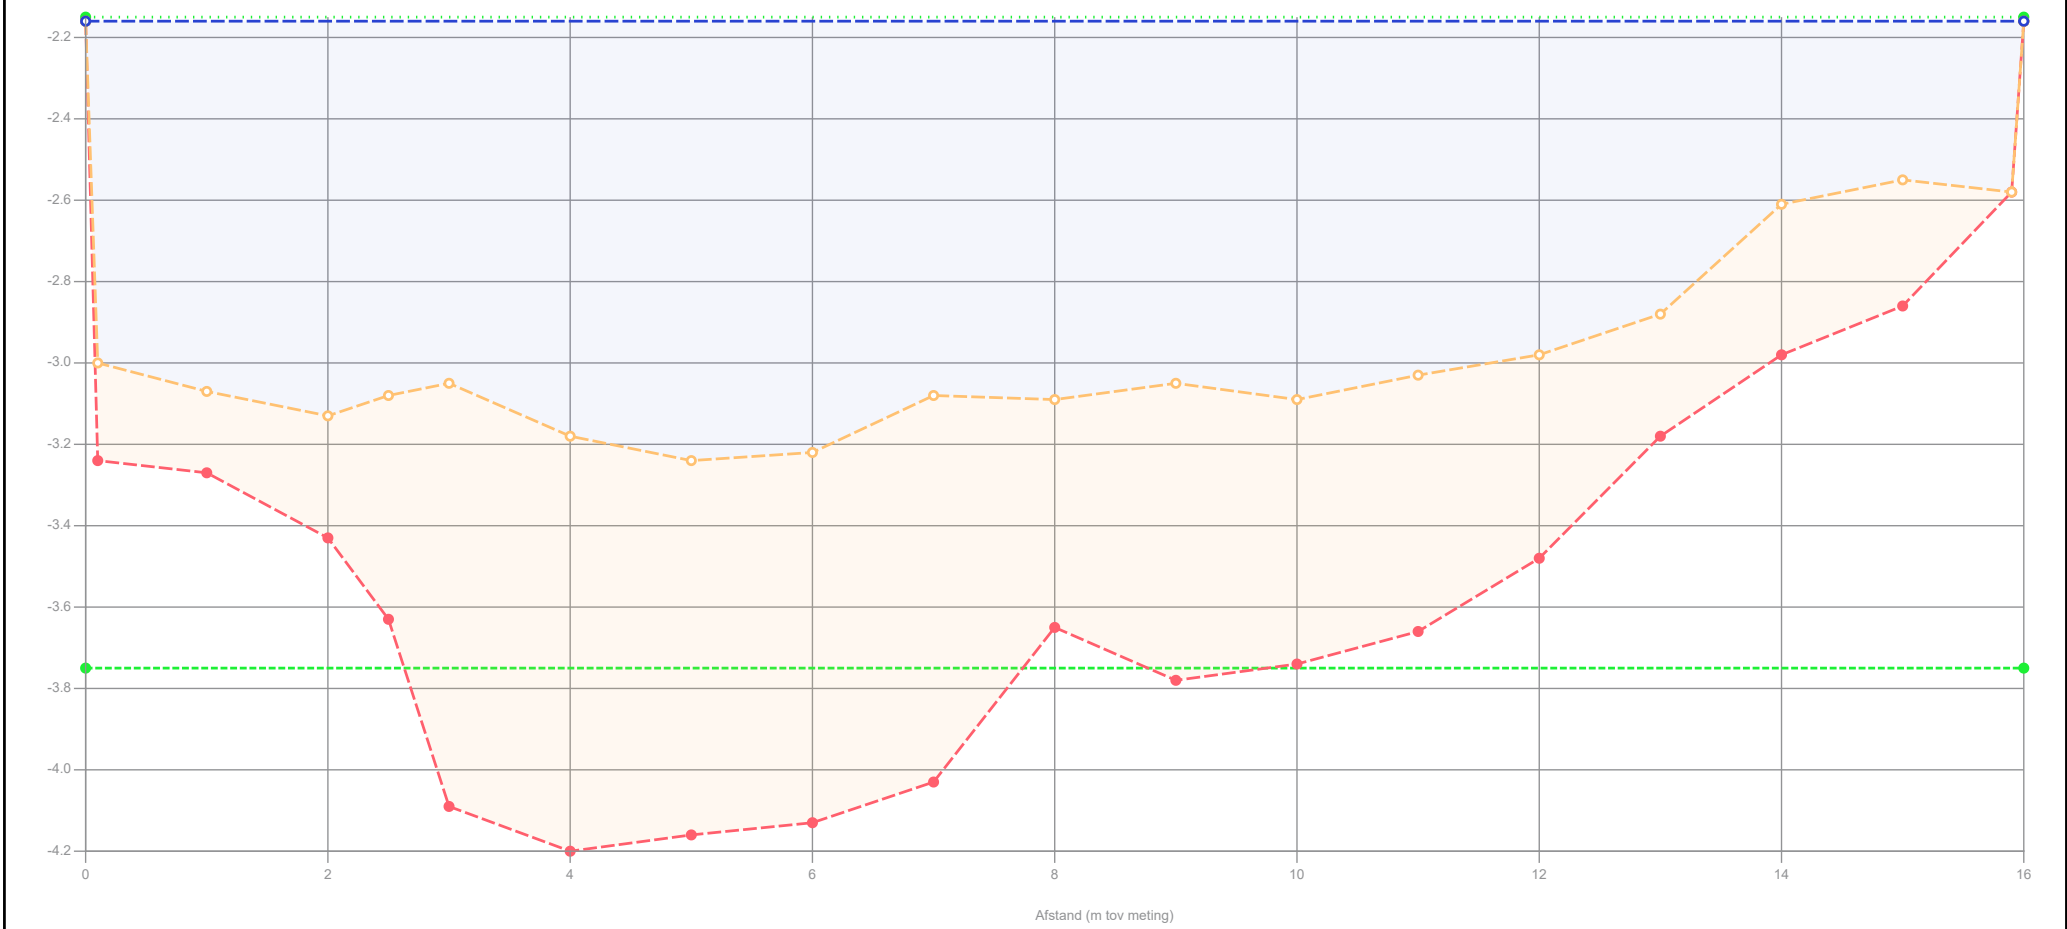

Legenda

- Gemeten waterniveau
- Controle boring
- Bovenkant slib
- Vastebodem
- Oever
- Legger_1

Patronen:

- Onderzoekspeiling
- Waterpeil legger
- Leggerprofiel
- Onderhoudsprofiel

Waterpeil legger / Schouwpeil	-2.15 mNAP
Leggerniveau	- mNAP
Onderhoudsniveau	-3.75 mNAP
Representatieve lengte	45.00 m

Opnamepeil onderzoekspeiling	-2.16 mNAP
Max. diepte inp.	1.09 m tov waterpeil legger
Slib in profiel	9.43 m3/m 424.13 m3
Slib leggerprofiel	- m3/m - m3
Slib onderhoudsprofiel	7.69 m3/m 346.23 m3
Vastebodem leggerprofiel	- m3/m - m3
Vastebodem onderhoudspr.	4.34 m3/m 195.12 m3


Projectcode	WS-2026-02
Projectnaam	Ringvaart deel 2
Profiel	2024-OP-33656-04-006_18062024_20240618
Opname op	18-6-2024
Status	Definitief
Leggerwaarden	Legger_1

export vanuit WIT op 2-9-2025

HHSK



Profiel: 2024-OP-33656-04-007_18062024_20240618

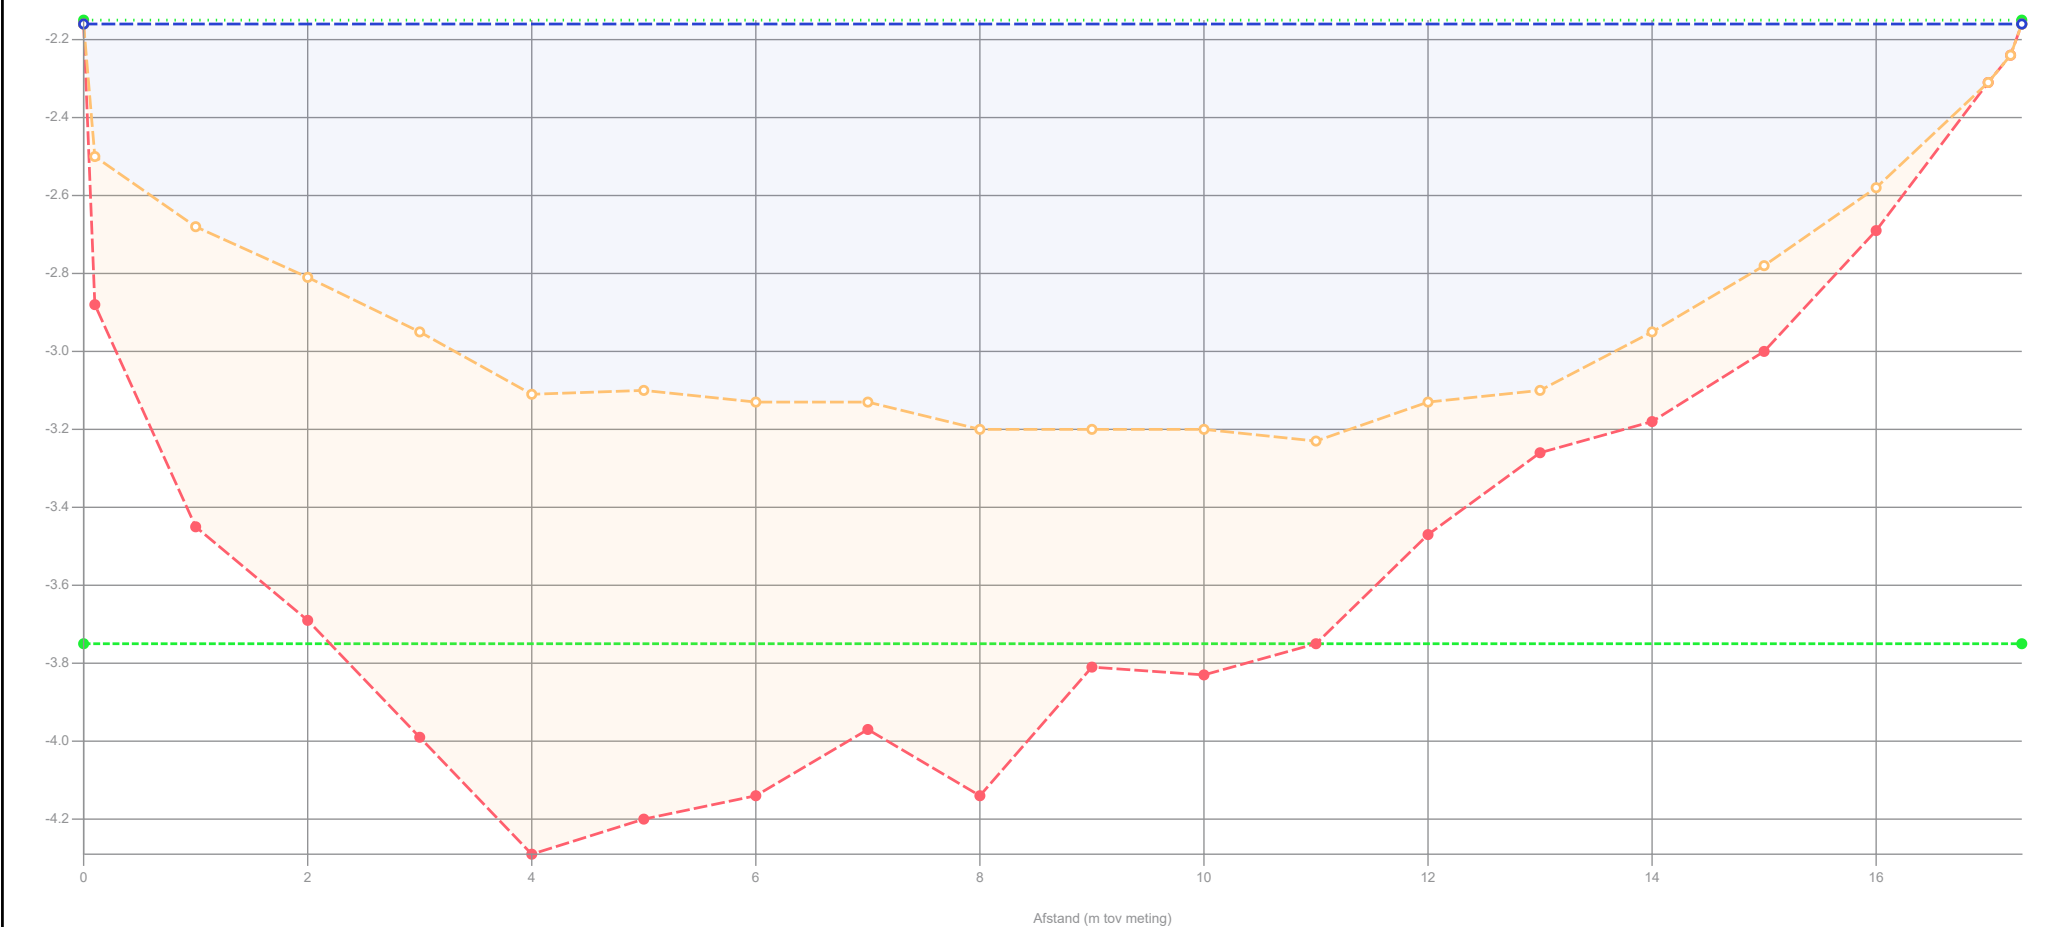

Legenda

- Gemeten waterniveau
- Controle boring
- Bovenkant slib
- Vastebodem
- Oever
- Legger_1

Patronen:

- Onderzoekspeiling
- Waterpeil legger
- Leggerprofiel
- Onderhoudsprofiel

Waterpeil legger / Schouwpeil	-2.15 mNAP
Leggerniveau	- mNAP
Onderhoudsniveau	-3.75 mNAP
Representatieve lengte	54.00 m

Opnamepeil onderzoekspeiling	-2.16 mNAP
Max. diepte inp.	1.08 m tov waterpeil legger
Slib in profiel	10.73 m3/m 579.53 m3
Slib leggerprofiel	- m3/m - m3
Slib onderhoudsprofiel	8.39 m3/m 452.84 m3
Vastebodem leggerprofiel	- m3/m - m3
Vastebodem onderhoudspr.	5.16 m3/m 278.42 m3

Projectcode	WS-2026-02
Projectnaam	Ringvaart deel 2
Profiel	2024-OP-33656-04-007_18062024_20240618
Opname op	18-6-2024
Status	Definitief
Leggerwaarden	Legger_1

export vanuit WIT op 2-9-2025

HHSK



Profiel: 2024-OP-33656-04-008_18062024_20240618



Legenda		Waterpeil legger / Schouwpeil		Opnamepeil onderzoekspeiling	
	Gemeten waterniveau		-2.15 mNAP		Max. diepte inp.
	Controlle boring		- mNAP		1.22 m tov waterpeil legger
	Bovenkant slib		Onderhoudsniveau	-3.75 mNAP	Slib in profiel
	Vastebodem		Representatieve lengte	54.00 m	10.63 m3/m 574.13 m3
	Oever				Slib leggerprofiel
	Legger_1				- m3/m - m3
Patronen:					Slib onderhoudsprofiel
	Onderzoekspeiling				7.70 m3/m 415.69 m3
	Waterpeil legger				Vastebodem leggerprofiel
	Leggerprofiel				- m3/m - m3
	Onderhoudsprofiel				Vastebodem onderhoudspr.
					3.08 m3/m 166.43 m3


Projectcode	WS-2026-02
Projectnaam	Ringvaart deel 2
Profiel	2024-OP-33656-04-008_18062024_20240618
Opname op	18-6-2024
Status	Definitief
Leggerwaarden	Legger_1

Hoogheemraadschap van Schieland en de Krimpenerwaard

HHSK


export vanuit WIT op 2-9-2025

Profiel: 2024-OP-33656-04-009_18062024_20240618

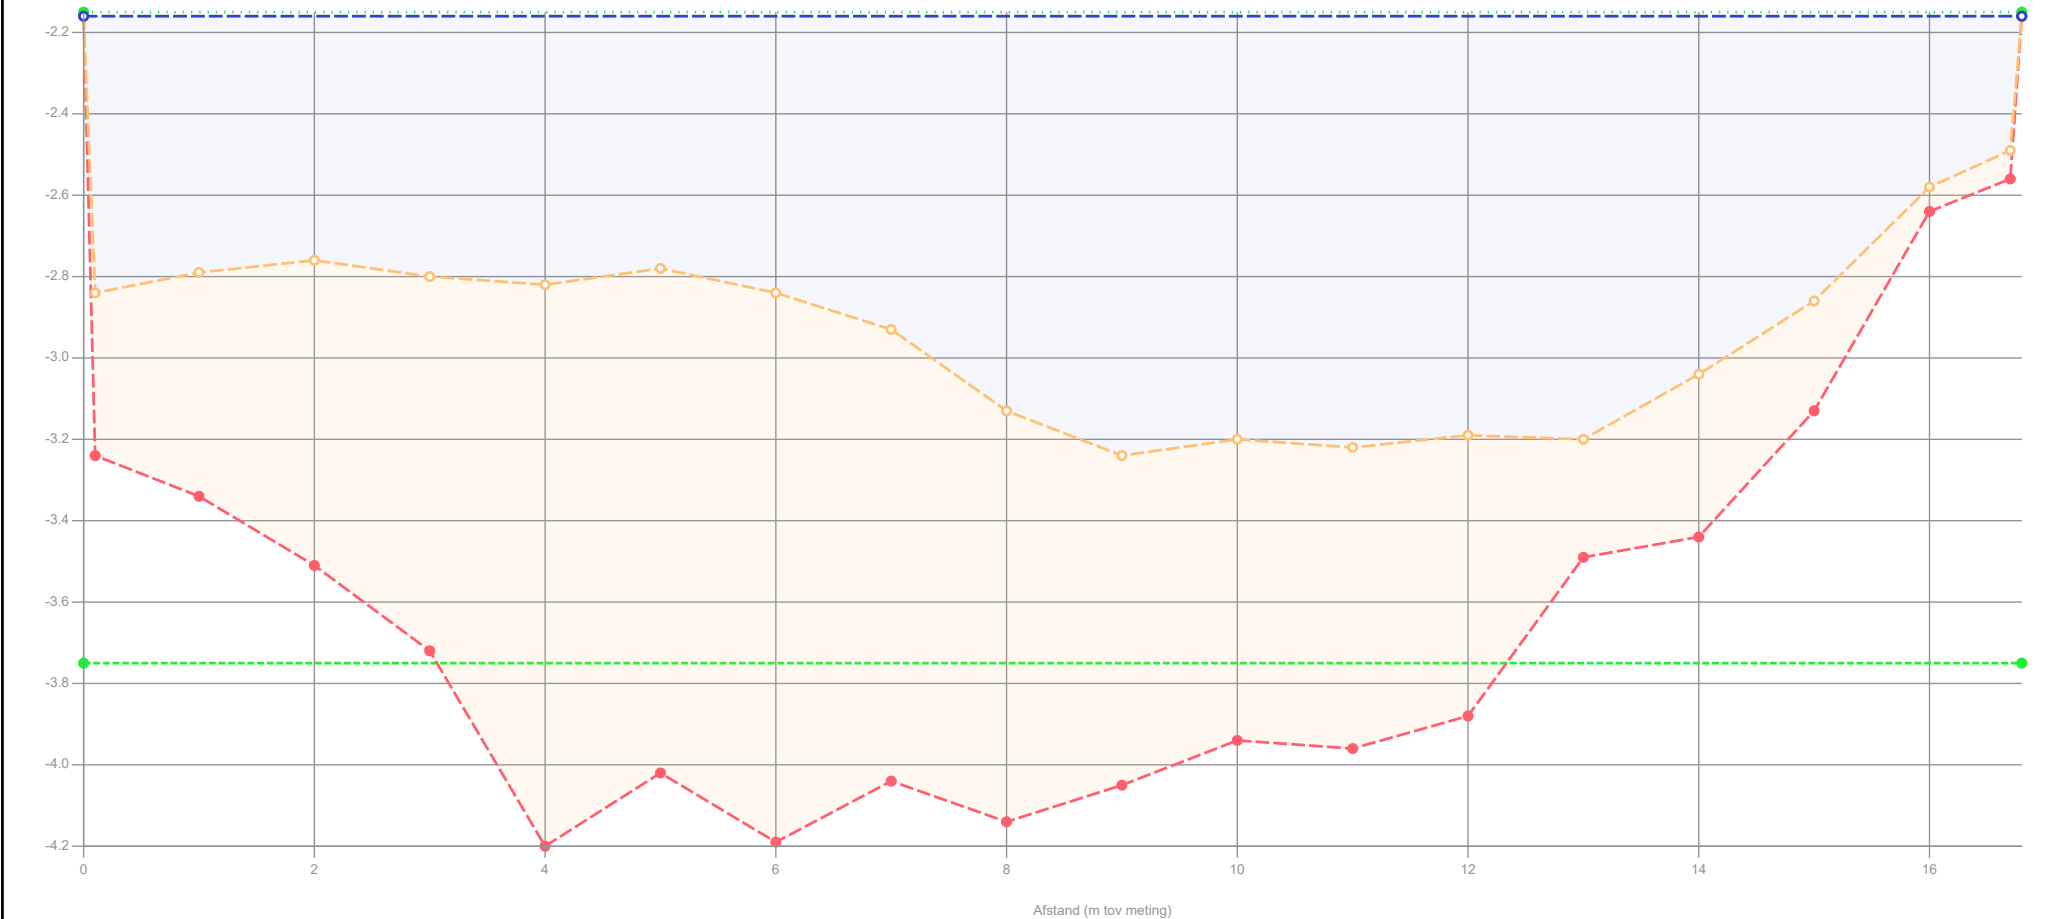

Legenda	Waterpeil legger / Schouwpeil		-2.15 mNAP	Opnamepeil onderzoekspeiling	-2.16 mNAP		Projectcode	WS-2026-02
	Leggerniveau		- mNAP	Max. diepte inp.	1.09 m tov waterpeil legger		Projectnaam	Ringvaart deel 2
	Onderhoudsniveau		-3.75 mNAP	Slib in profiel	12.50 m3/m	612.60 m3	Profiel	2024-OP-33656-04-009_18062024_20240618
	Representatieve lengte		49.00 m	Slib leggerprofiel	- m3/m	- m3	Opname op	18-6-2024
				Slib onderhoudsprofiel	9.89 m3/m	484.56 m3	Status	Definitief
				Vastebodem leggerprofiel	- m3/m	- m3	Leggerwaarden	Legger_1
				Vastebodem onderhoudspr.	3.63 m3/m	177.67 m3		
Patronen:								
---		Onderzoekspeiling						export vanuit WIT op 2-9-2025
.....		Waterpeil legger						
——		Leggerprofiel						
-----		Onderhoudsprofiel						

Profiel: 2024-OP-33656-04-010_18062024_20240618

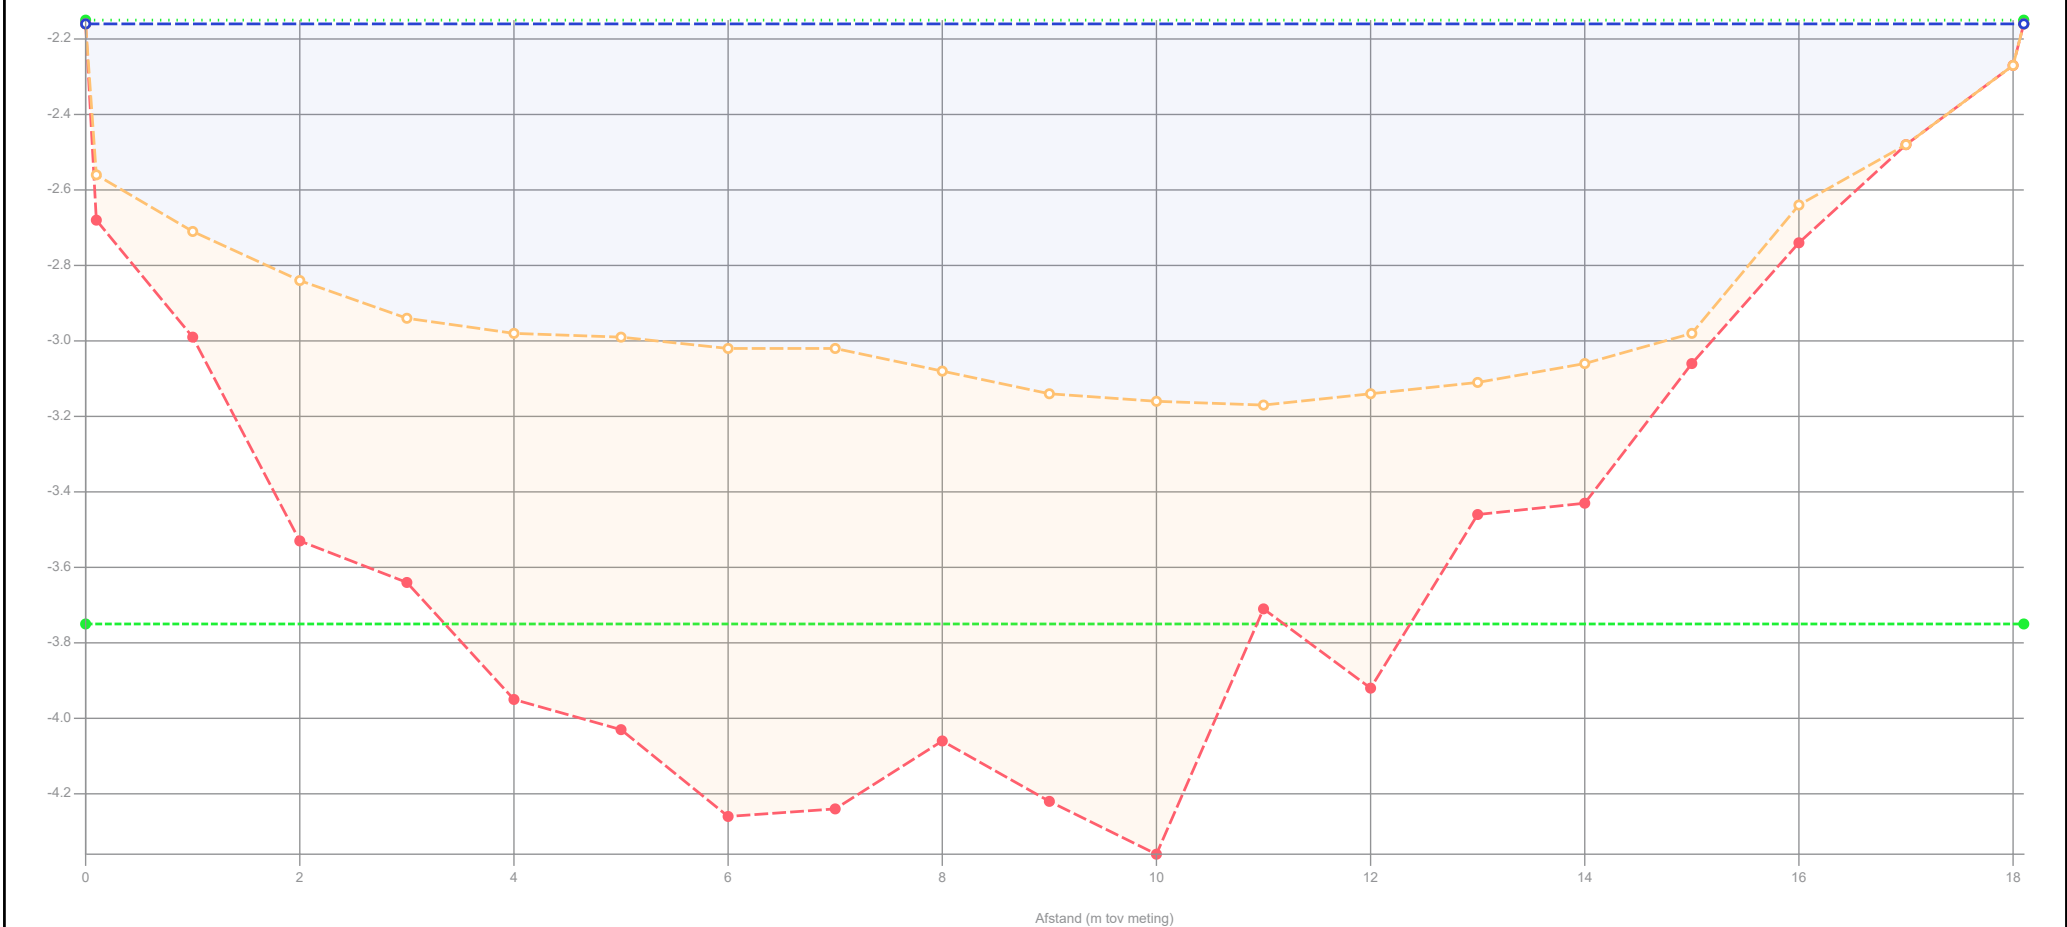

Legenda		Waterpeil legger / Schouwpeil		Opnamepeil onderzoekspeiling	
—	Gemeten waterniveau		-2.15 mNAP	—	Max. diepte inp.
---	Controlé boring		- mNAP	---	1.02 m tov waterpeil legger
---	Bovenkant slib		Onderhoudsniveau	---	Slib in profiel
---	Vastebodem		-3.75 mNAP	---	11.67 m3/m 536.64 m3
---	Oever		Representatieve lengte	---	Slib leggerprofiel
---	Legger_1		46.00 m	---	- m3/m - m3
Patronen:				---	Slib onderhoudsprofiel
---	Onderzoekspeiling			---	8.75 m3/m 402.50 m3
---	Waterpeil legger			---	Vastebodem leggerprofiel
---	Leggerprofiel			---	- m3/m - m3
---	Onderhoudsprofiel			---	Vastebodem onderhoudspr.
				---	6.06 m3/m 278.58 m3

Projectcode

Projectnaam

Profiel

Opname op

Status

Leggerwaarden

WS-2026-02

Ringvaart deel 2

2024-OP-33656-04-010_18062024_20240618

18-6-2024

Definitief


Legger_1

Hoogheemraadschap van Schieland en de Krimpenerwaard

HHSK

export vanuit WIT op 2-9-2025

Profiel: 2024-OP-33656-05-001_18062024_20240618

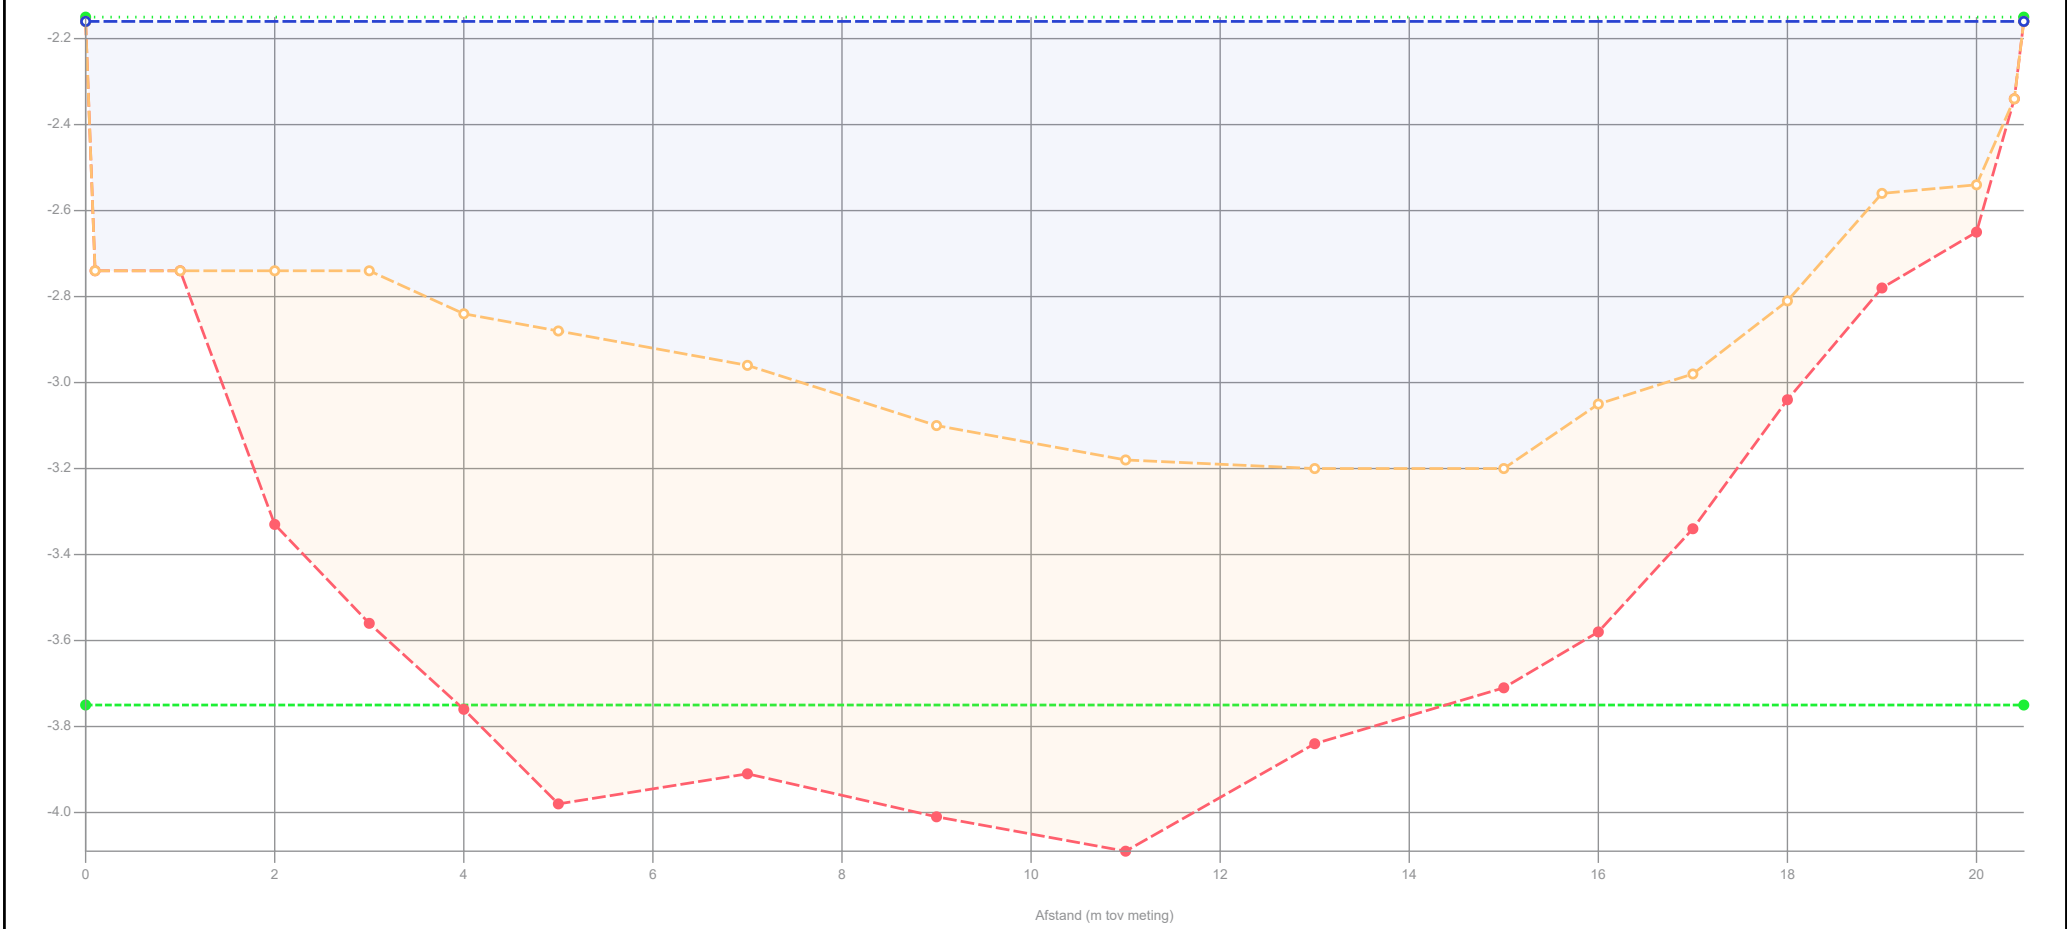

Legenda

- Gemeten waterniveau
- Controle boring
- Bovenkant slib
- Vastebodem
- Oever
- Legger_1

Patronen:

- Onderzoekspeiling
- Waterpeil legger
- Leggerprofiel
- Onderhoudsprofiel

Waterpeil legger / Schouwpeil	-2.15 mNAP	Opnamepeil onderzoekspeiling	-2.16 mNAP
Leggerniveau	- mNAP	Max. diepte inp.	1.05 m tov waterpeil legger
Onderhoudsniveau	-3.75 mNAP	Slib in profiel	12.98 m3/m 675.06 m3
Representatieve lengte	52.00 m	Slib leggerprofiel	- m3/m - m3
		Slib onderhoudsprofiel	10.96 m3/m 569.87 m3
		Vastebodem leggerprofiel	- m3/m - m3
		Vastebodem onderhoudspr.	5.64 m3/m 293.49 m3


Projectcode	WS-2026-02
Projectnaam	Ringvaart deel 2
Profiel	2024-OP-33656-05-001_18062024_20240618
Opname op	18-6-2024
Status	Definitief
Leggerwaarden	Legger_1

export vanuit WIT op 2-9-2025

HHSK



Profiel: 2024-OP-33656-05-002_18062024_20240618

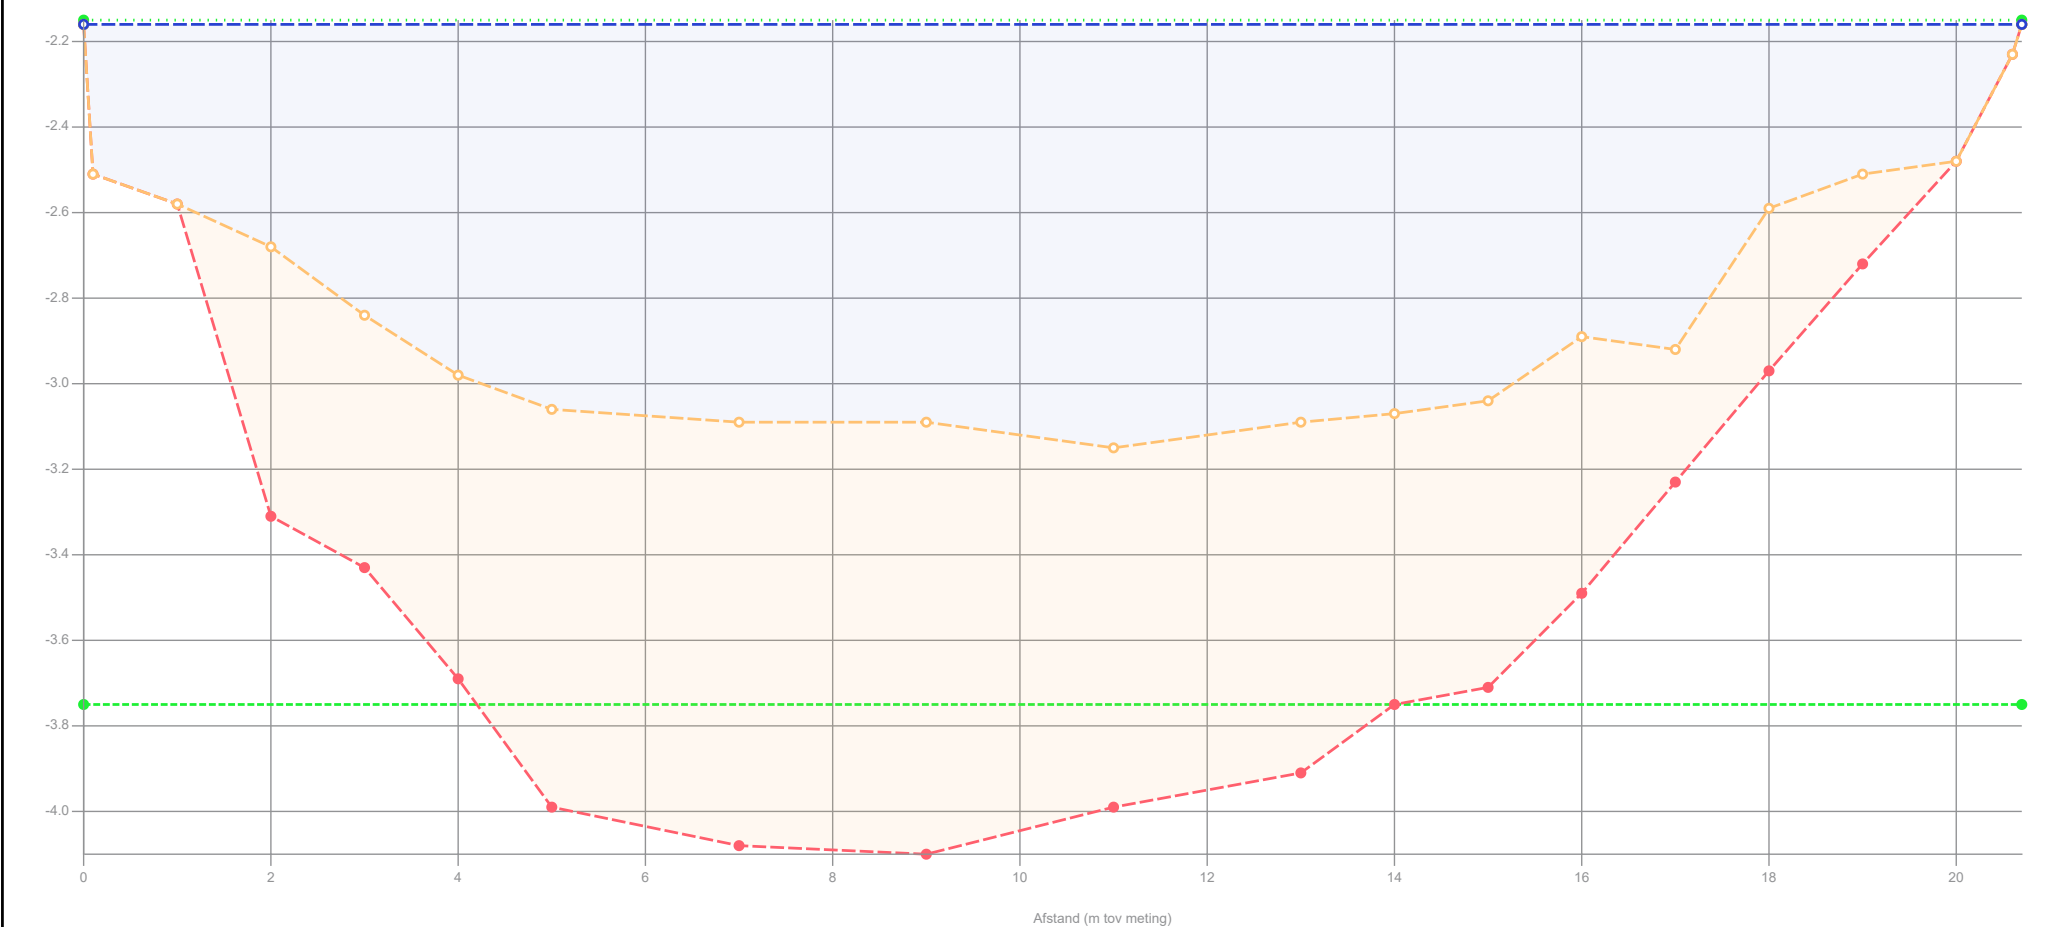

Legenda

- Gemeten waterniveau
- Controle boring
- Bovenkant slib
- Vastebodem
- Oever
- Legger_1

Patronen:

- Onderzoekspeiling
- Waterpeil legger
- Leggerprofiel
- Onderhoudsprofiel

Waterpeil legger / Schouwpeil -2.15 mNAP
Leggerniveau - mNAP
Onderhoudsniveau -3.75 mNAP
Representatieve lengte 45.00 m

Opnamepeil onderzoekspeiling -2.16 mNAP
Max. diepte inp. 1 m tov waterpeil legger
Slib in profiel 13.09 m3/m 588.83 m3
Slib leggerprofiel - m3/m - m3
Slib onderhoudsprofiel 10.67 m3/m 480.11 m3
Vastebodem leggerprofiel - m3/m - m3
Vastebodem onderhoudspr. 6.87 m3/m 308.93 m3


Projectcode	WS-2026-02
Projectnaam	Ringvaart deel 2
Profiel	2024-OP-33656-05-002_18062024_20240618
Opname op	18-6-2024
Status	Definitief
Leggerwaarden	Legger_1

export vanuit WIT op 2-9-2025



HHSK

Profiel: 2024-OP-33656-05-003_18062024_20240618

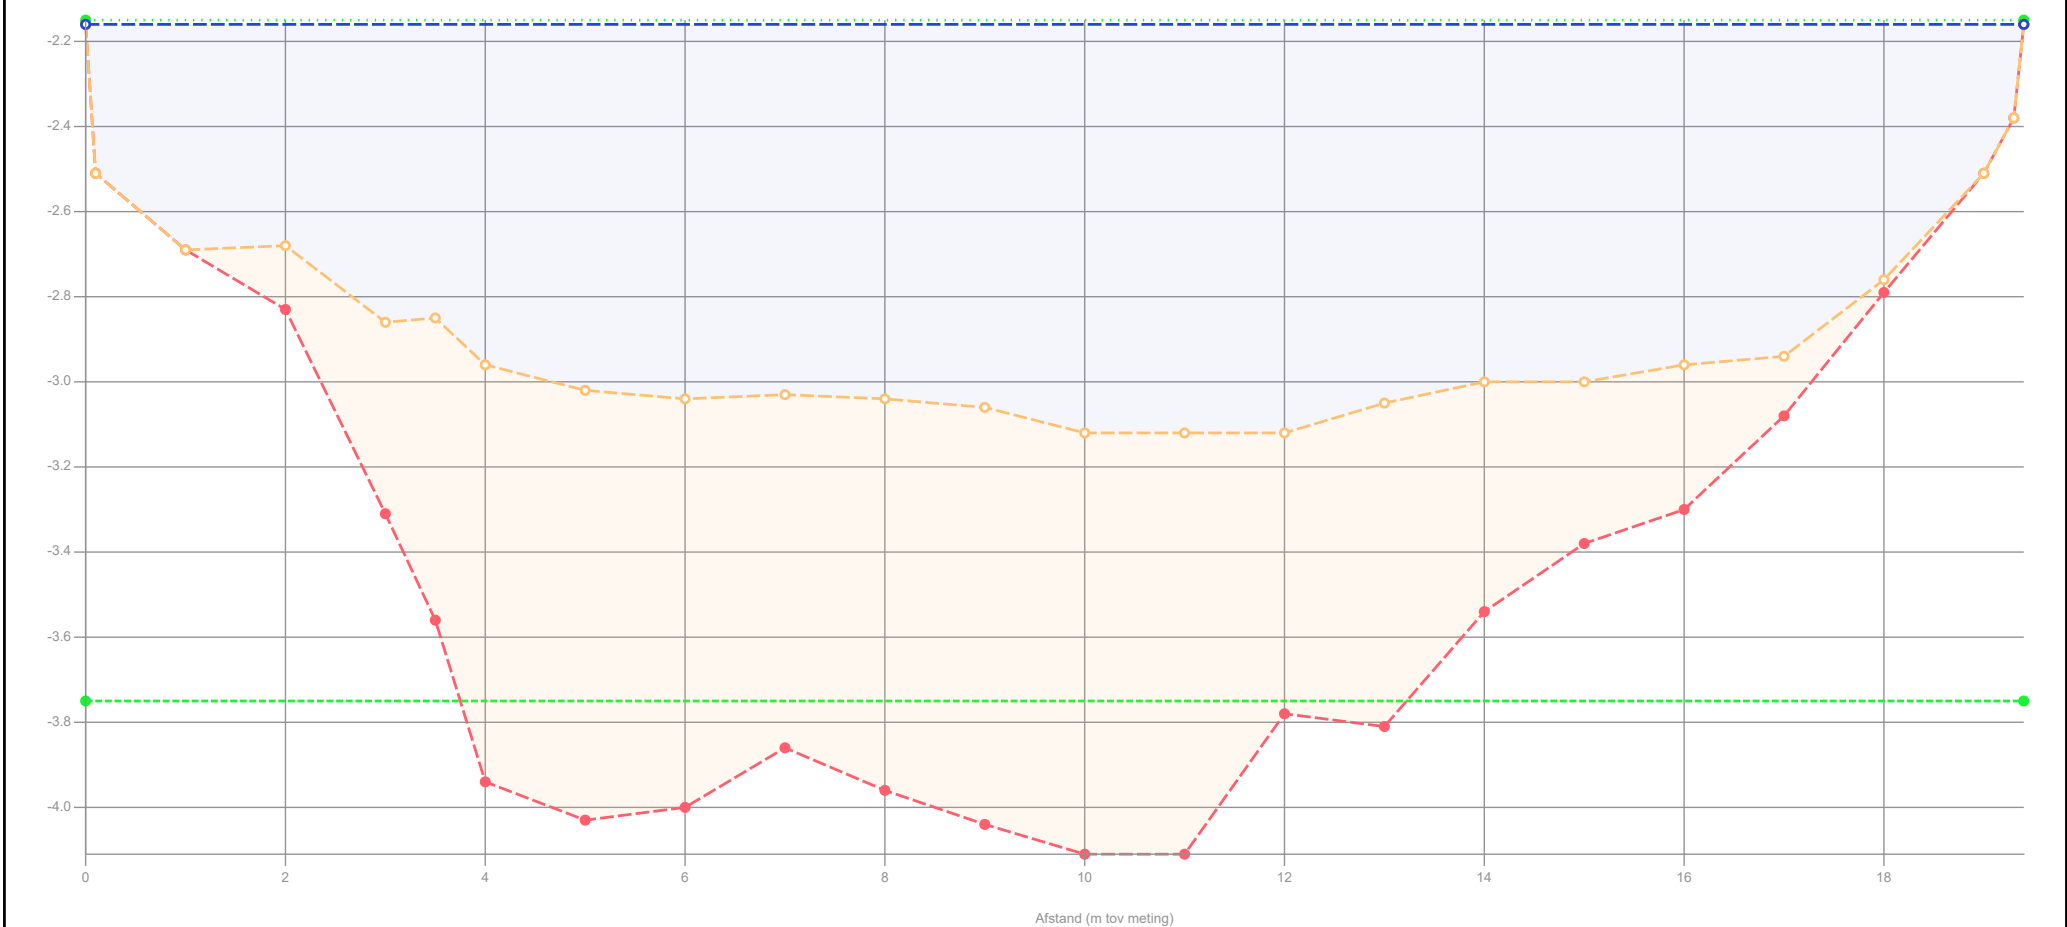


Legenda		Waterpeil legger / Schouwpeil		-2.15 mNAP		Opnamepeil onderzoekspeiling		-2.16 mNAP		Projectcode		WS-2026-02	
 Gemeten waterniveau		Leggerniveau		- mNAP		Max. diepte inp.		0.97 m tov waterpeil legger		Projectnaam		Ringvaart deel 2	
 Controle boring		Onderhoudsniveau		-3.75 mNAP		Slib in profiel		11.11 m3/m 588.72 m3		Profiel		2024-OP-33656-05-003_18062024_202406	
 Bovenkant slib		Representatieve lengte		53.00 m		Slib leggerprofiel		- m3/m - m3		Opname op		18-6-2024	
 Vastebodem						Slib onderhoudsprofiel		9.06 m3/m 480.29 m3		Status		Definitief	
 Oever						Vastebodem leggerprofiel		- m3/m - m3		Leggerwaarden		Legger_1	
 Legger_1						Vastebodem onderhoudspr.		6.82 m3/m 361.67 m3					
Patronen:												export vanuit WIT op 2-9-2025	
 Onderzoekspeiling												 HHSK Hoogheemraadschap van Schieland en de Krimpenerwaard	
 Waterpeil legger													
 Leggerprofiel													
 Onderhoudsprofiel													

export vanuit WIT op 2-9-2025



HHSK

Profiel: 2024-OP-33656-05-004_18062024_20240618

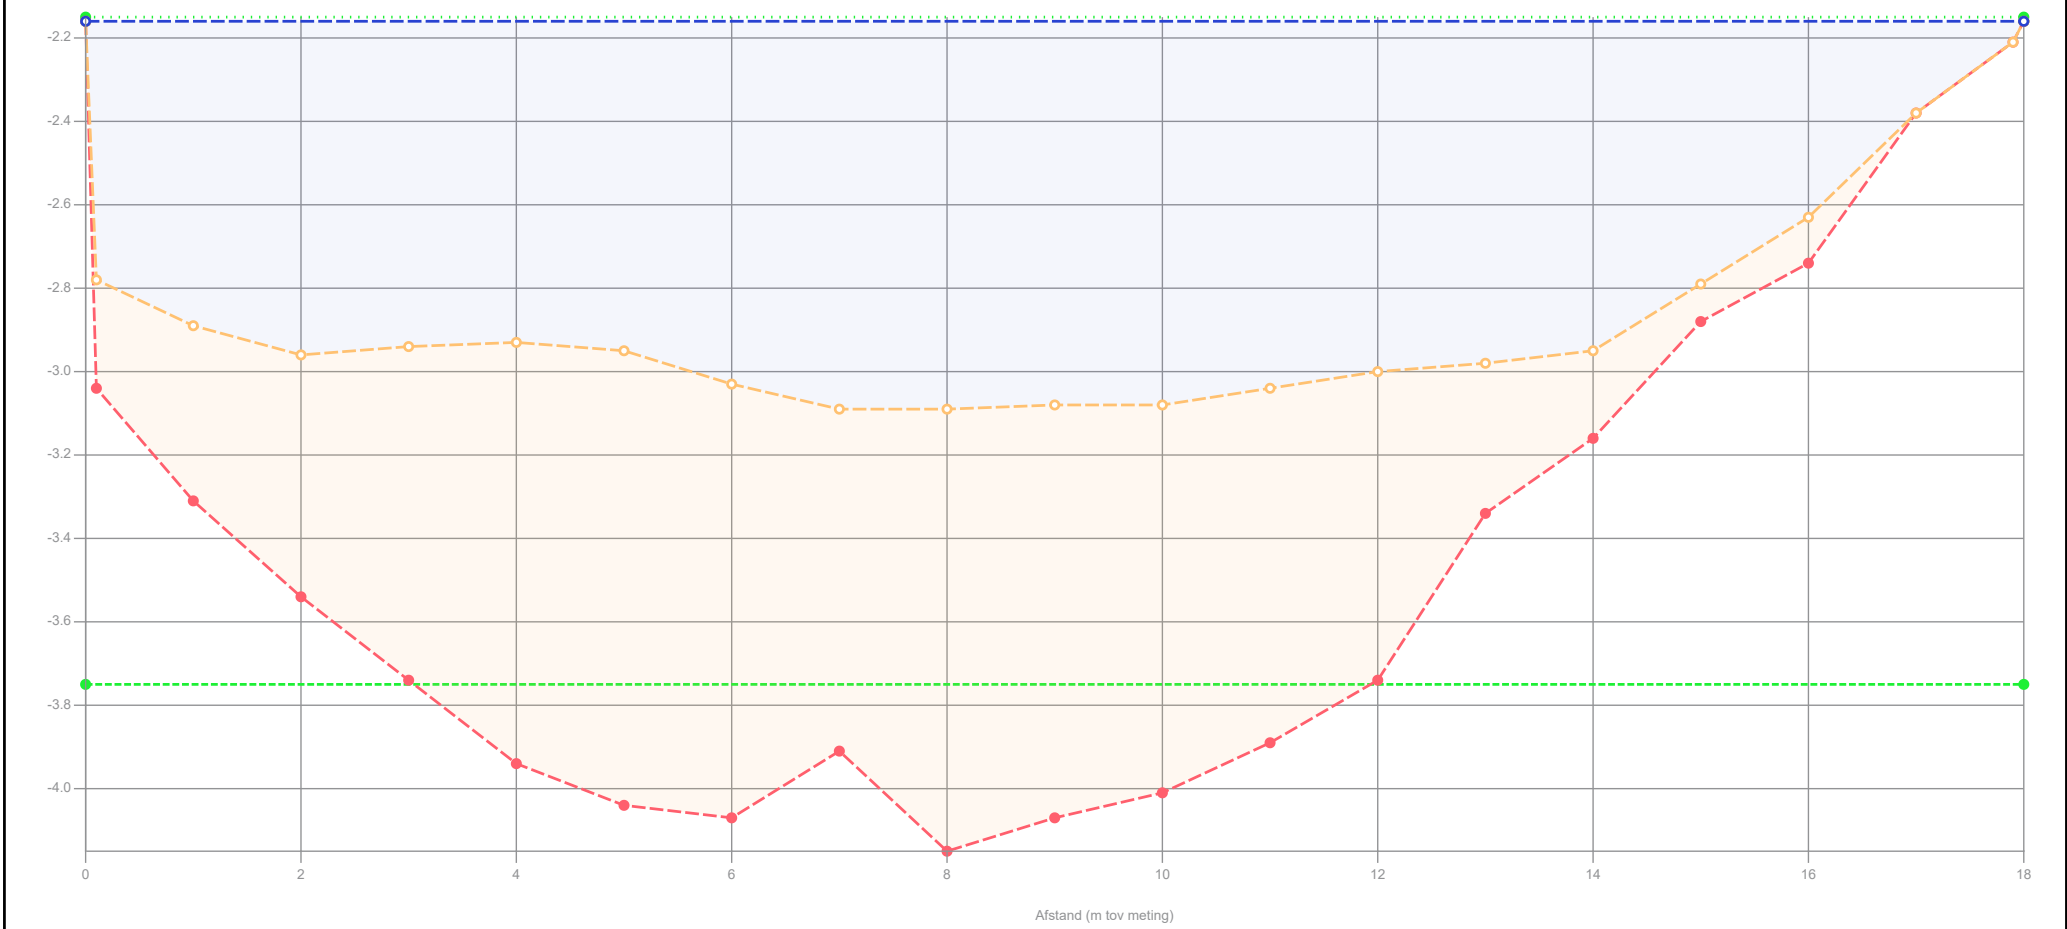

Legenda

- Gemeten waterniveau
- - - Controle boring
- - - Bovenkant slib
- - - Vastebodem
- Oever
- Legger_1

Patronen:

- - - Onderzoekspeiling
- - - Waterpeil legger
- Leggerprofiel
- - - Onderhoudsprofiel

Waterpeil legger / Schouwpeil	-2.15 mNAP	Opnamepeil onderzoekspeiling	-2.16 mNAP
Leggerniveau	- mNAP	Max. diepte inp.	0.94 m tov waterpeil legger
Onderhoudsniveau	-3.75 mNAP	Slib in profiel	11.21 m3/m 605.29 m3
Representatieve lengte	54.00 m	Slib leggerprofiel	- m3/m - m3
		Slib onderhoudsprofiel	9.14 m3/m 493.45 m3
		Vastebodem leggerprofiel	- m3/m - m3
		Vastebodem onderhoudspr.	6.10 m3/m 329.62 m3


Projectcode	WS-2026-02
Projectnaam	Ringvaart deel 2
Profiel	2024-OP-33656-05-004_18062024_20240618
Opname op	18-6-2024
Status	Definitief
Leggerwaarden	Legger_1

export vanuit WIT op 2-9-2025

HHSK



Profiel: 2024-OP-33656-05-005_18062024_20240618

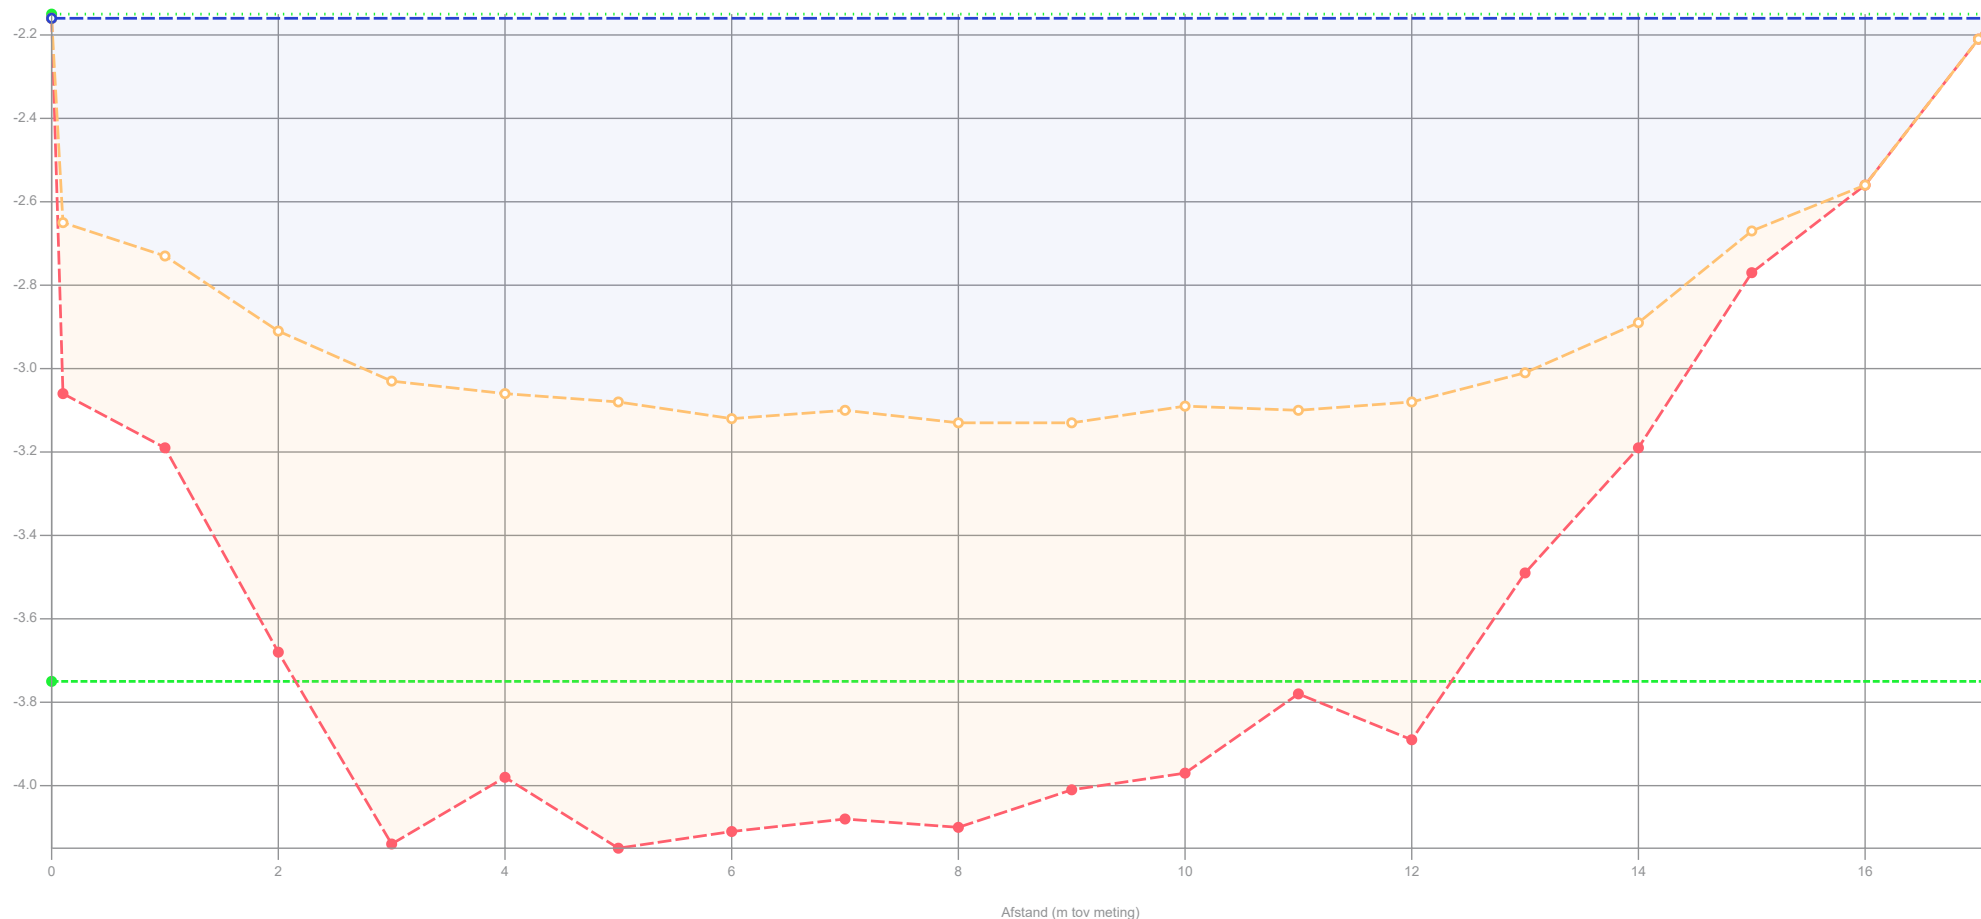

Legenda

- Gemeten waterniveau
- Controle boring
- Bovenkant slib
- Vastebodem
- Oever
- Legger_1

Patronen:

- Onderzoekspeiling
 Waterpeil legger
 ——— Leggerprofiel
 - - - - - Onderhoudsprofiel

Waterpeil legger / Schouwpeil	-2.15 mNAP
Leggerniveau	- mNAP
Onderhoudsniveau	-3.75 mNAP
Representatieve lengte	47.00 m

Opnamepeil onderzoekspeiling	-2.16 mNAP	
Max. diepte inp.	0.98 m	tov waterpeil legger
Slib in profiel	11.58 m3/m	544.35 m3
Slib leggerprofiel	- m3/m	- m3
Slib onderhoudsprofiel	8.95 m3/m	420.51 m3
Vastebodem leggerprofiel	- m3/m	- m3
Vastebodem onderhoudspr.	4.87 m3/m	228.80 m3


Projectcode	WS-2026-02
Projectnaam	Ringvaart deel 2
Profiel	2024-OP-33656-05-005_18062024_202406
Opname op	18-6-2024
Status	Definitief
Leggerwaarden	Legger_1

export vanuit WIT op 2-9-2025

HHSK



Profiel: 2024-OP-33656-05-006_18062024_20240618

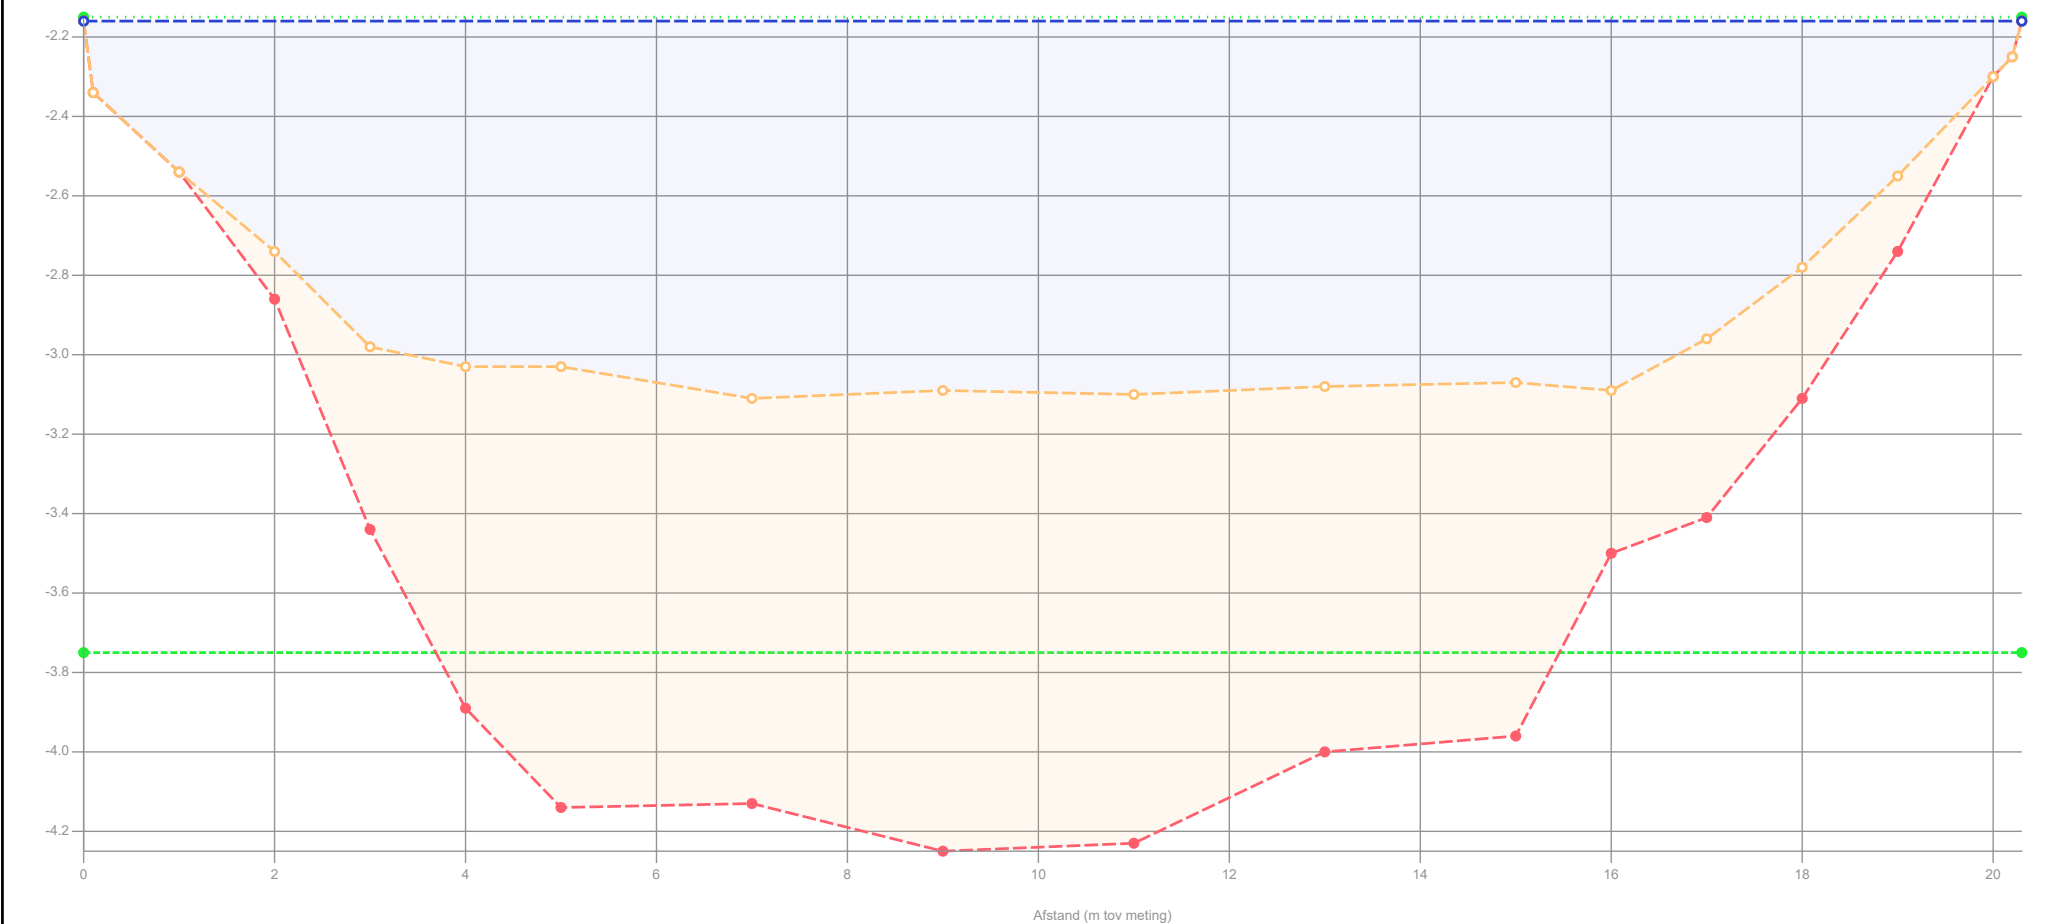

Legenda

- Gemeten waterniveau
- Controle boring
- Bovenkant slib
- Vastebodem
- Oever
- Legger_1

Patronen:

- Onderzoekspeiling
- Waterpeil legger
- Leggerprofiel
- Onderhoudsprofiel

Waterpeil legger / Schouwpeil	-2.15 mNAP	Opnamepeil onderzoekspeiling	-2.16 mNAP
Leggerniveau	- mNAP	Max. diepte inp.	0.96 m tov waterpeil legger
Onderhoudsniveau	-3.75 mNAP	Slib in profiel	14.28 m3/m 671.16 m3
Representatieve lengte	47.00 m	Slib leggerprofiel	- m3/m - m3
		Slib onderhoudsprofiel	10.13 m3/m 475.88 m3
		Vastebodem leggerprofiel	- m3/m - m3
		Vastebodem onderhoudspr.	6.44 m3/m 302.82 m3


Projectcode	WS-2026-02
Projectnaam	Ringvaart deel 2
Profiel	2024-OP-33656-05-006_18062024_20240618
Opname op	18-6-2024
Status	Definitief
Leggerwaarden	Legger_1

export vanuit WIT op 2-9-2025

HHSK



Profiel: 2024-OP-33656-05-007_18062024_20240618

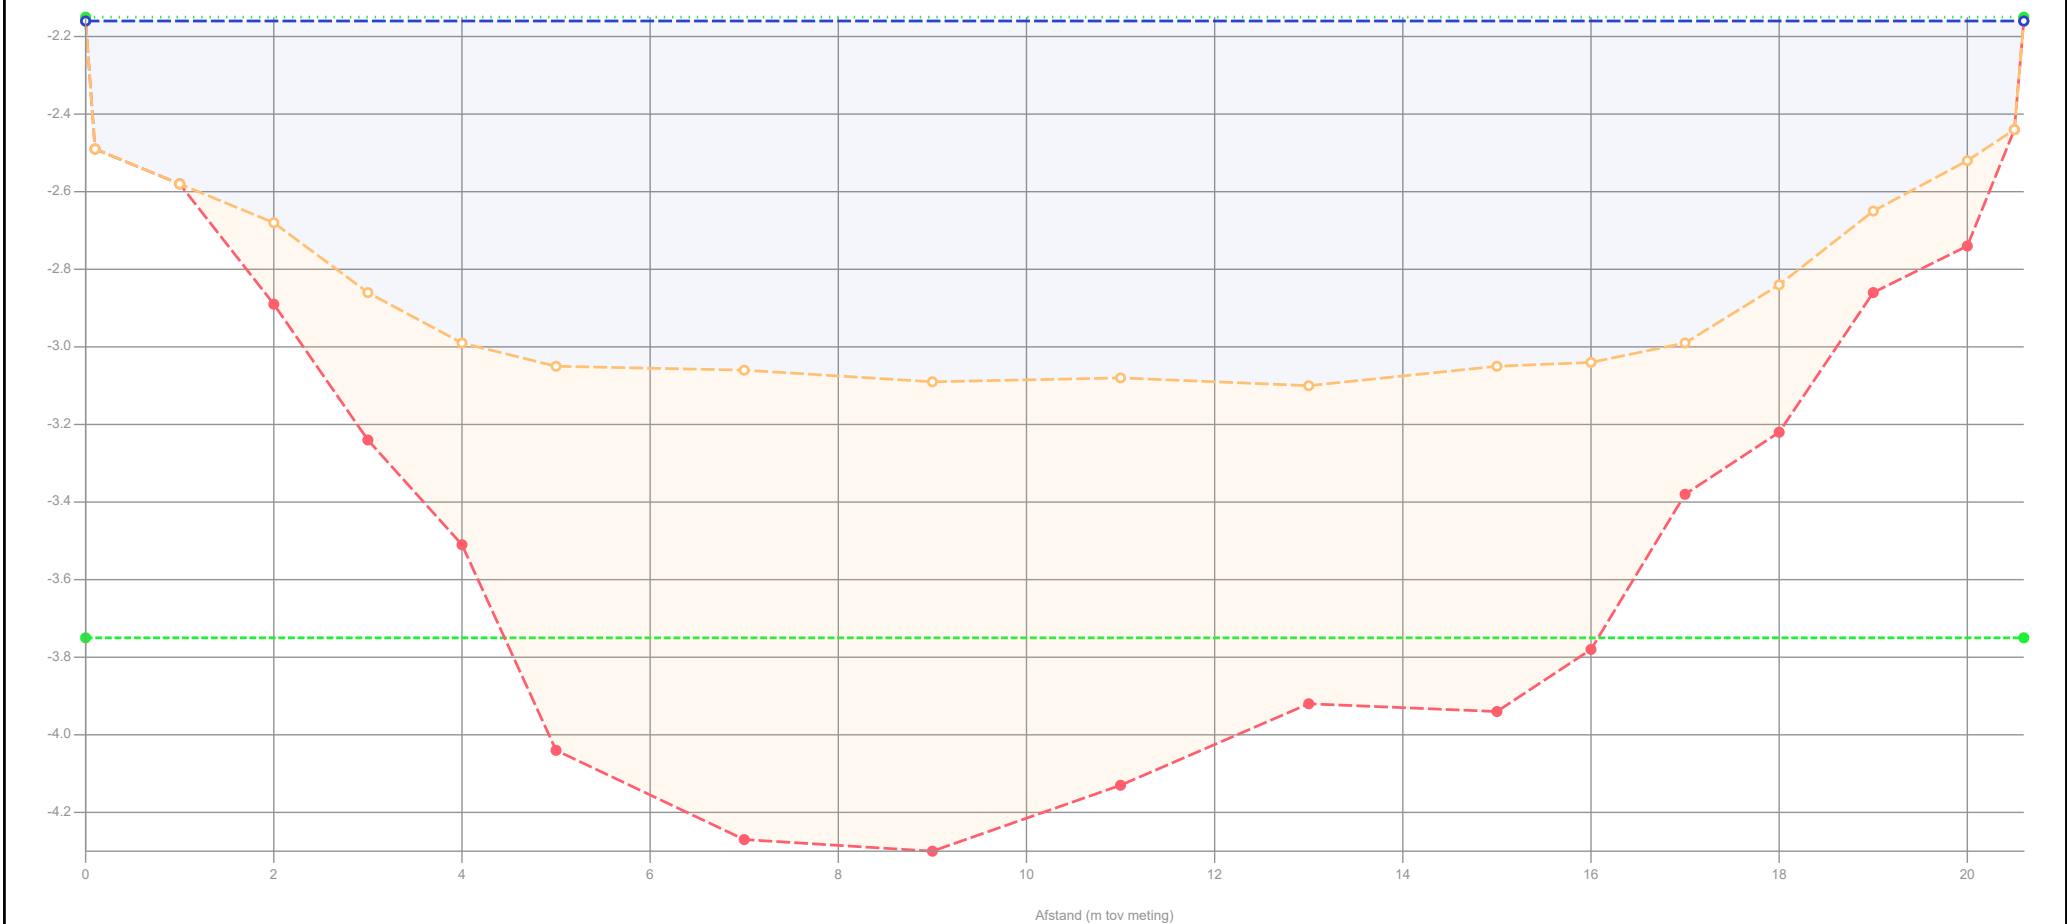

Legenda		Waterpeil legger / Schouwpeil		Opnamepeil onderzoekspeiling	
—	Gemeten waterniveau		-2.15 mNAP	—	Max. diepte inp.
---	Controlle boring		- mNAP	---	0.95 m tov waterpeil legger
---	Bovenkant slib		Onderhoudsniveau	---	Slib in profiel
---	Vastebodem		-3.75 mNAP	---	14.39 m3/m 734.14 m3
---	Oever		Representatieve lengte	---	Slib leggerprofiel
---	Legger_1		51.00 m	---	- m3/m - m3
Patronen:				---	Slib onderhoudsprofiel
---	Onderzoekspeiling			---	10.48 m3/m 534.74 m3
---	Waterpeil legger			---	Vastebodem leggerprofiel
---	Leggerprofiel			---	- m3/m - m3
---	Onderhoudsprofiel			---	Vastebodem onderhoudspr.
				---	6.37 m3/m 324.97 m3

Projectcode	WS-2026-02
Projectnaam	Ringvaart deel 2
Profiel	2024-OP-33656-05-007_18062024_20240618
Opname op	18-6-2024
Status	Definitief
Leggerwaarden	Legger_1




Hoogheemraadschap van
Schieland en de Krimpenerwaard

HHSK

export vanuit WIT op 2-9-2025

Profiel: 2024-OP-33656-05-008_18062024_20240618

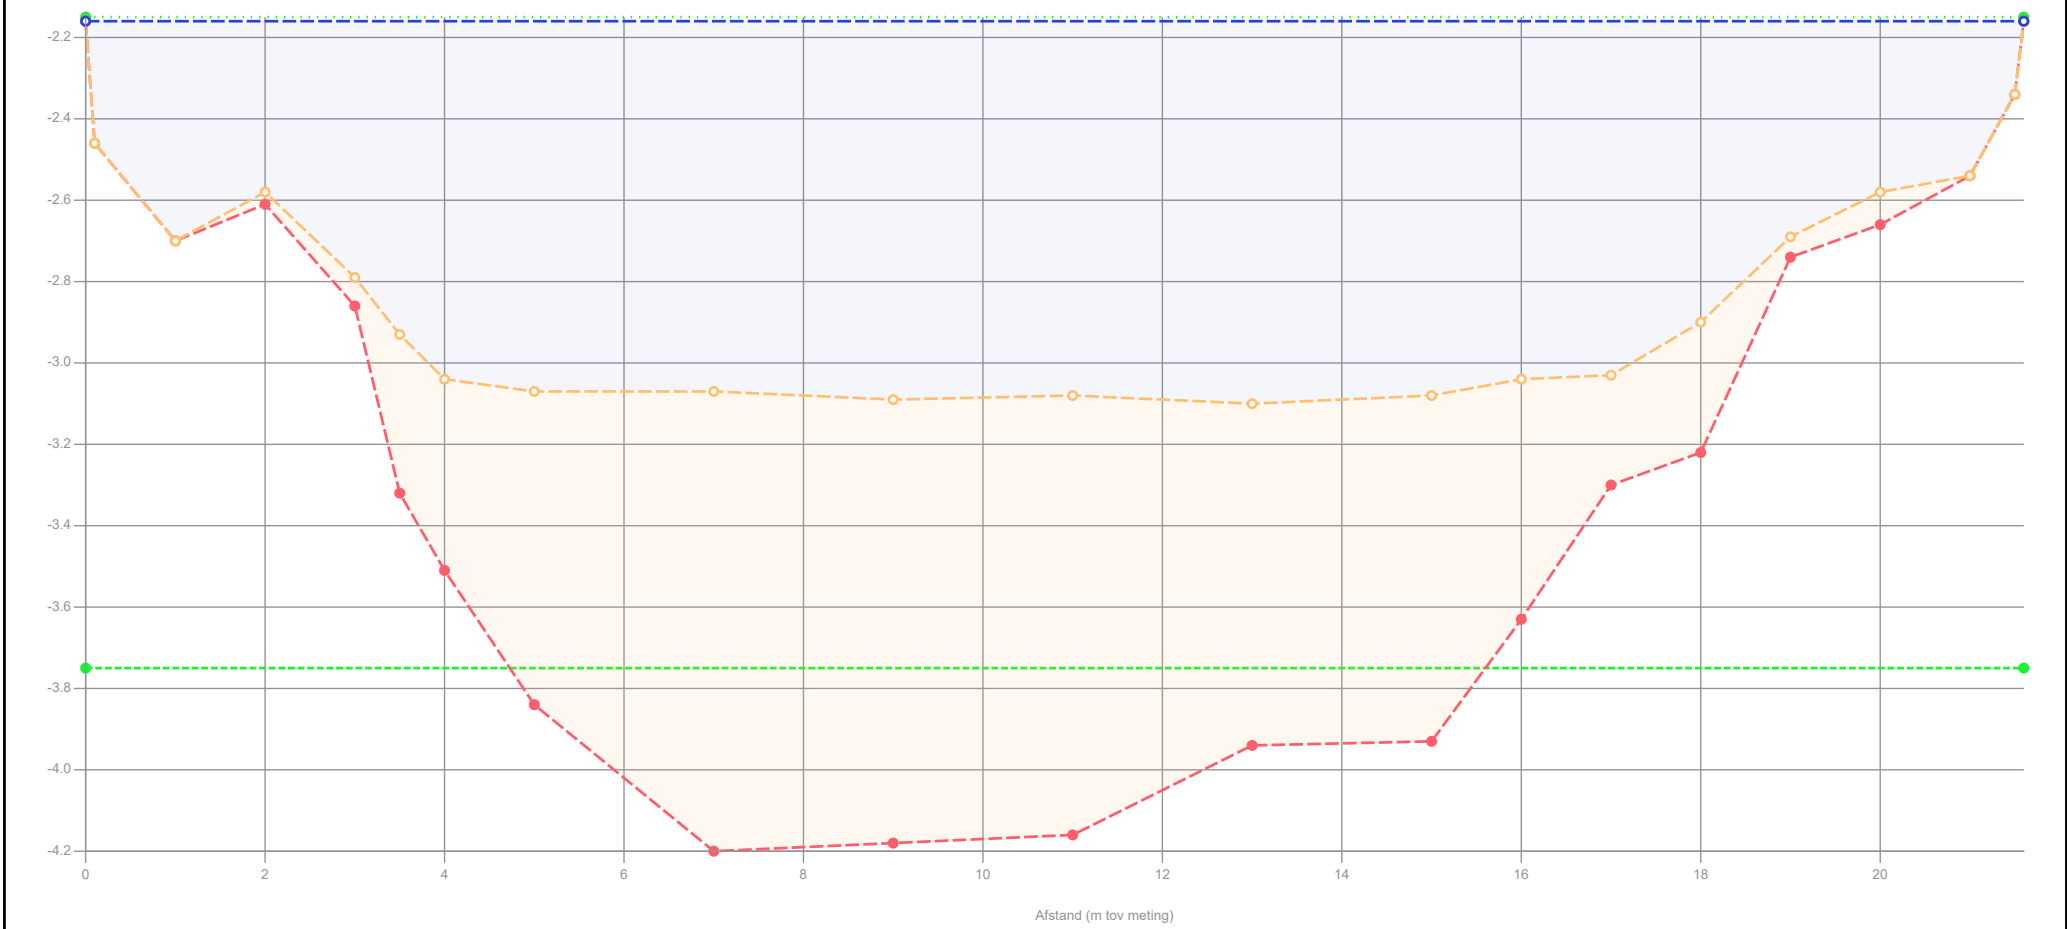

Legenda

- Gemeten waterniveau
- Controlé boring
- Bovenkant slib
- Vastebodem
- Oever
- Legger_1

Patronen:

- Onderzoekspeiling
- Waterpeil legger
- Leggerprofiel
- Onderhoudsprofiel

Waterpeil legger / Schouwpeil	-2.15 mNAP
Leggerniveau	- mNAP
Onderhoudsniveau	-3.75 mNAP
Representatieve lengte	47.00 m

Opnamepeil onderzoekspeiling	-2.16 mNAP
Max. diepte inp.	0.95 m tov waterpeil legger
Slib in profiel	12.65 m3/m 594.55 m3
Slib leggerprofiel	- m3/m - m3
Slib onderhoudsprofiel	9.35 m3/m 439.64 m3
Vastebodem leggerprofiel	- m3/m - m3
Vastebodem onderhoudspr.	8.47 m3/m 397.90 m3


Projectcode	WS-2026-02
Projectnaam	Ringvaart deel 2
Profiel	2024-OP-33656-05-008_18062024_20240618
Opname op	18-6-2024
Status	Definitief
Leggerwaarden	Legger_1

export vanuit WIT op 2-9-2025

HHSK




Profiel: 2024-OP-33656-05-009_18062024_20240618

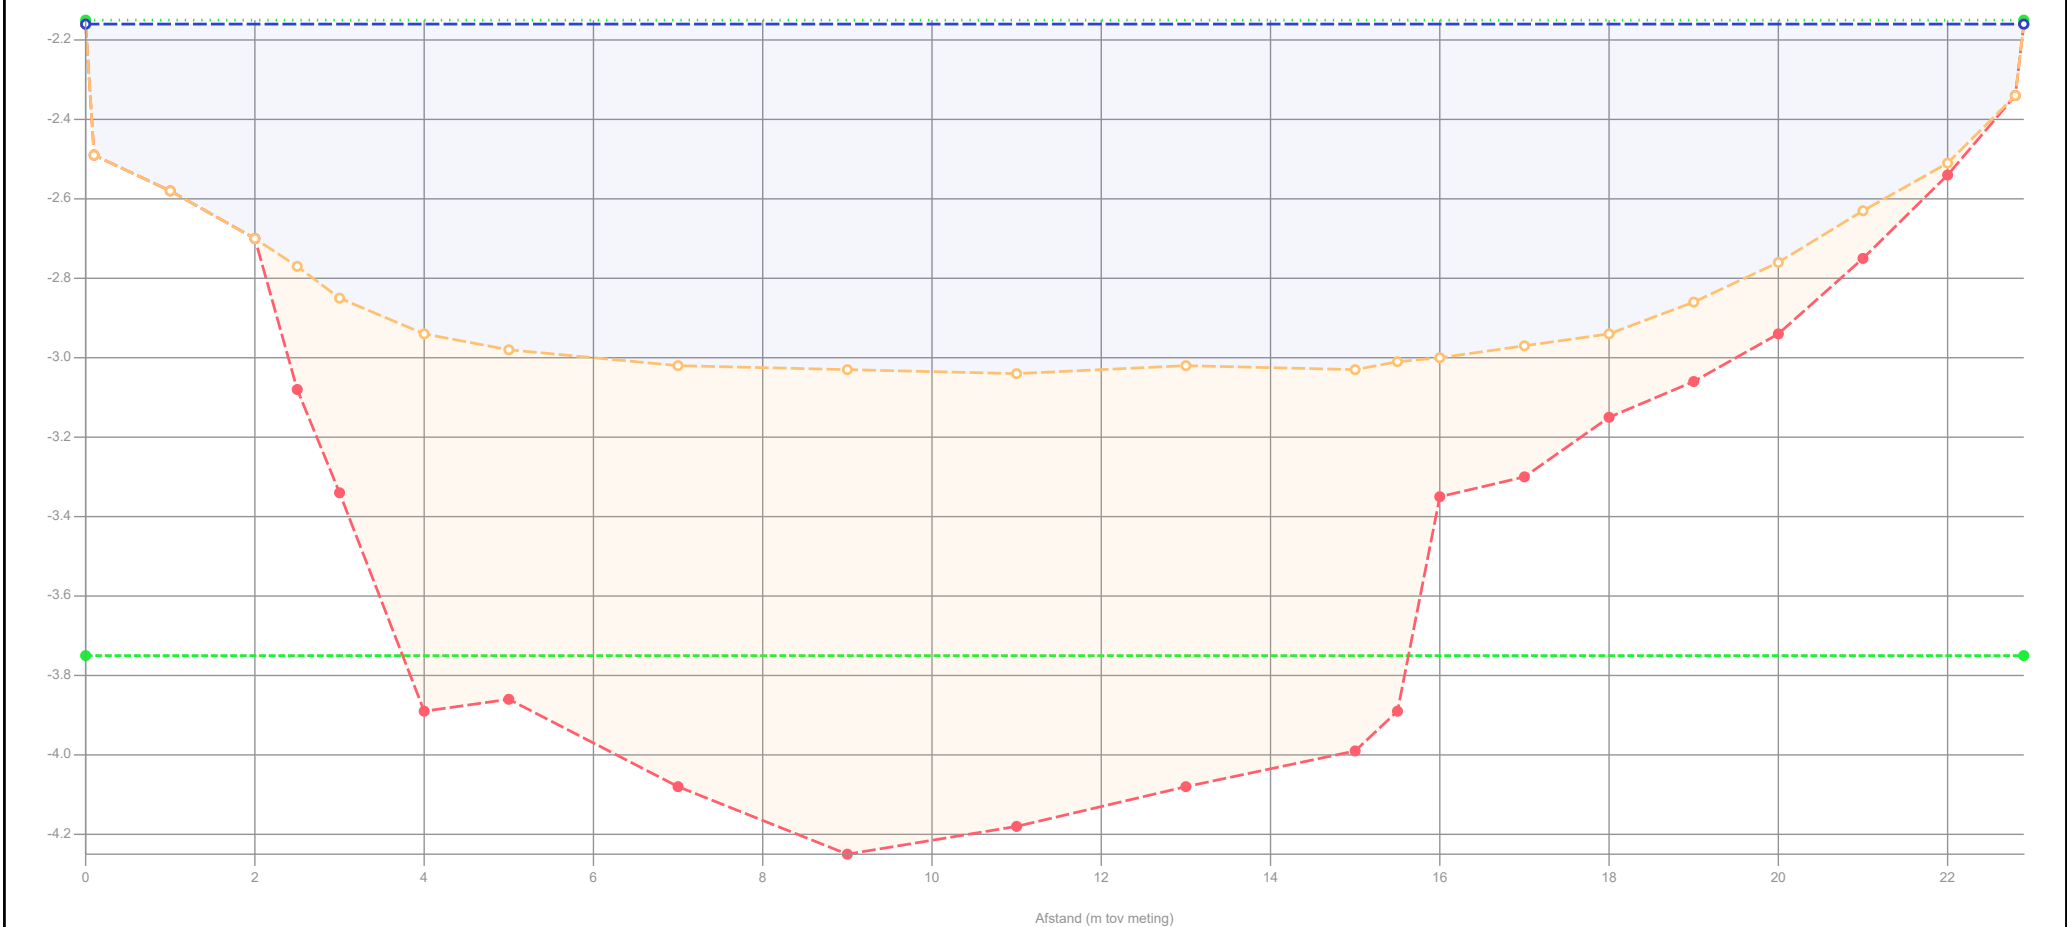


Legenda		Waterpeil legger / Schouwpeil	-2.15 mNAP	Opnamepeil onderzoekspeiling	-2.16 mNAP	Projectcode	WS-2026-02	
	Gemeten waterniveau	Leggerniveau	- mNAP	Max. diepte inp.	0.89 m tov waterpeil legger	Projectnaam	Ringvaart deel 2	
	Controle boring	Onderhoudsniveau	-3.75 mNAP	Slib in profiel	14.72 m3/m	736.10 m3	Profiel	2024-OP-33656-05-009_18062024_20240618
	Bovenkant slib	Representatieve lengte	50.00 m	Slib leggerprofiel	- m3/m	- m3	Opname op	18-6-2024
	Vastebodem			Slib onderhoudsprofiel	10.95 m3/m	547.25 m3	Status	Definitief
	Oever			Vastebodem leggerprofiel	- m3/m	- m3	Leggerwaarden	Legger_1
	Legger_1			Vastebodem onderhoudspr.	8.83 m3/m	441.30 m3		
Patronen:								
	Onderzoekspeiling							
	Waterpeil legger							
	Leggerprofiel							
	Onderhoudsprofiel							
						 Hoogheemraadschap van Schieland en de Krimpenerwaard		
						HHSK		
						export vanuit WIT op 2-9-2025		

Profiel: 2024-OP-33656-05-010_18062024_20240618

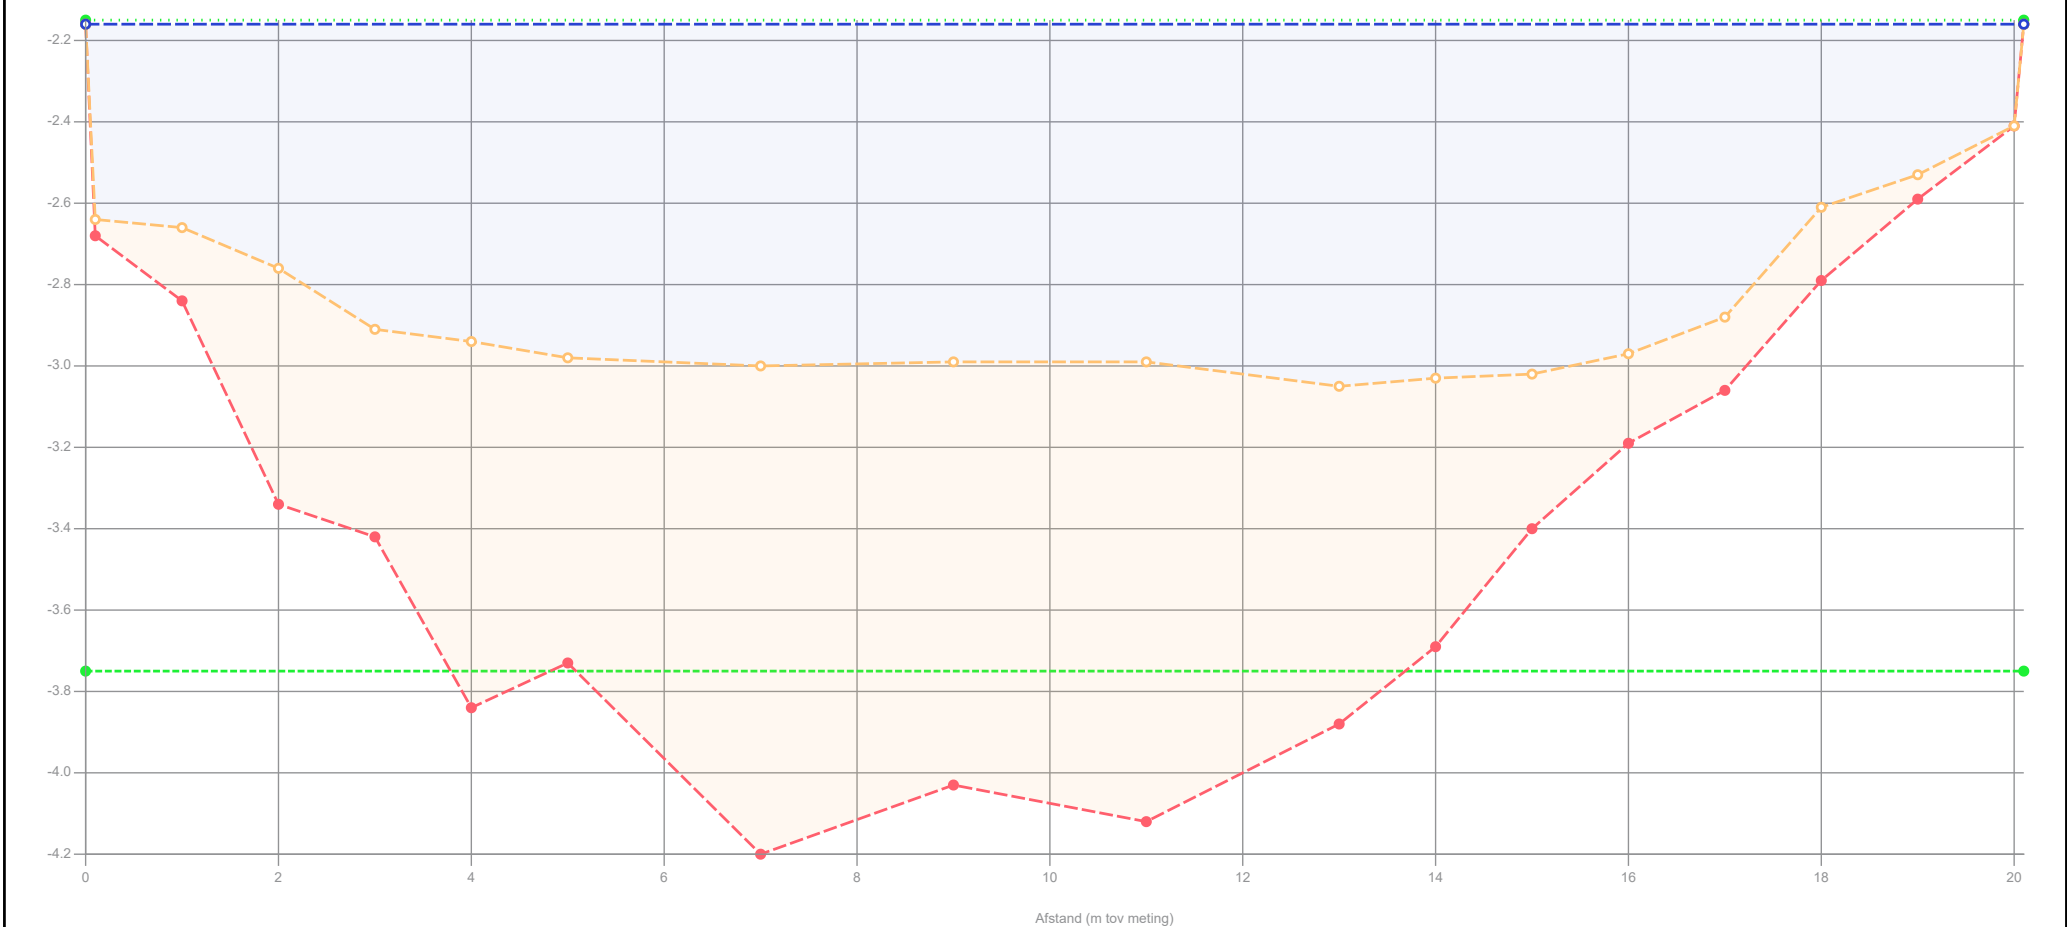

Legenda	Gemeten waterniveau	Waterpeil legger / Schouwpeil	-2.15 mNAP	Opnamepeil onderzoekspeiling	-2.16 mNAP	Projectcode	WS-2026-02
	Controle boring	Leggerniveau	- mNAP	Max. diepte inp.	0.9 m tov waterpeil legger	Projectnaam	Ringvaart deel 2
	Bovenkant slib	Onderhoudsniveau	-3.75 mNAP	Slib in profiel	12.97 m3/m 583.70 m3	Profiel	2024-OP-33656-05-010_18062024_20240618
	Vastebodem	Representatieve lengte	45.00 m	Slib leggerprofiel	- m3/m - m3	Opname op	18-6-2024
	Oever			Slib onderhoudsprofiel	10.57 m3/m 475.61 m3	Status	Definitief
	Legger_1			Vastebodem leggerprofiel	- m3/m - m3	Leggerwaarden	Legger_1
	Patronen:			Vastebodem onderhoudspr.	6.76 m3/m 304.29 m3		
	--- Onderzoekspeiling						
	 Waterpeil legger						
	— Leggerprofiel						
----	Onderhoudsprofiel						
						export vanuit WIT op 2-9-2025	
						HHSK	
							

Profiel: 2024-OP-33656-06-001_18062024_20240618

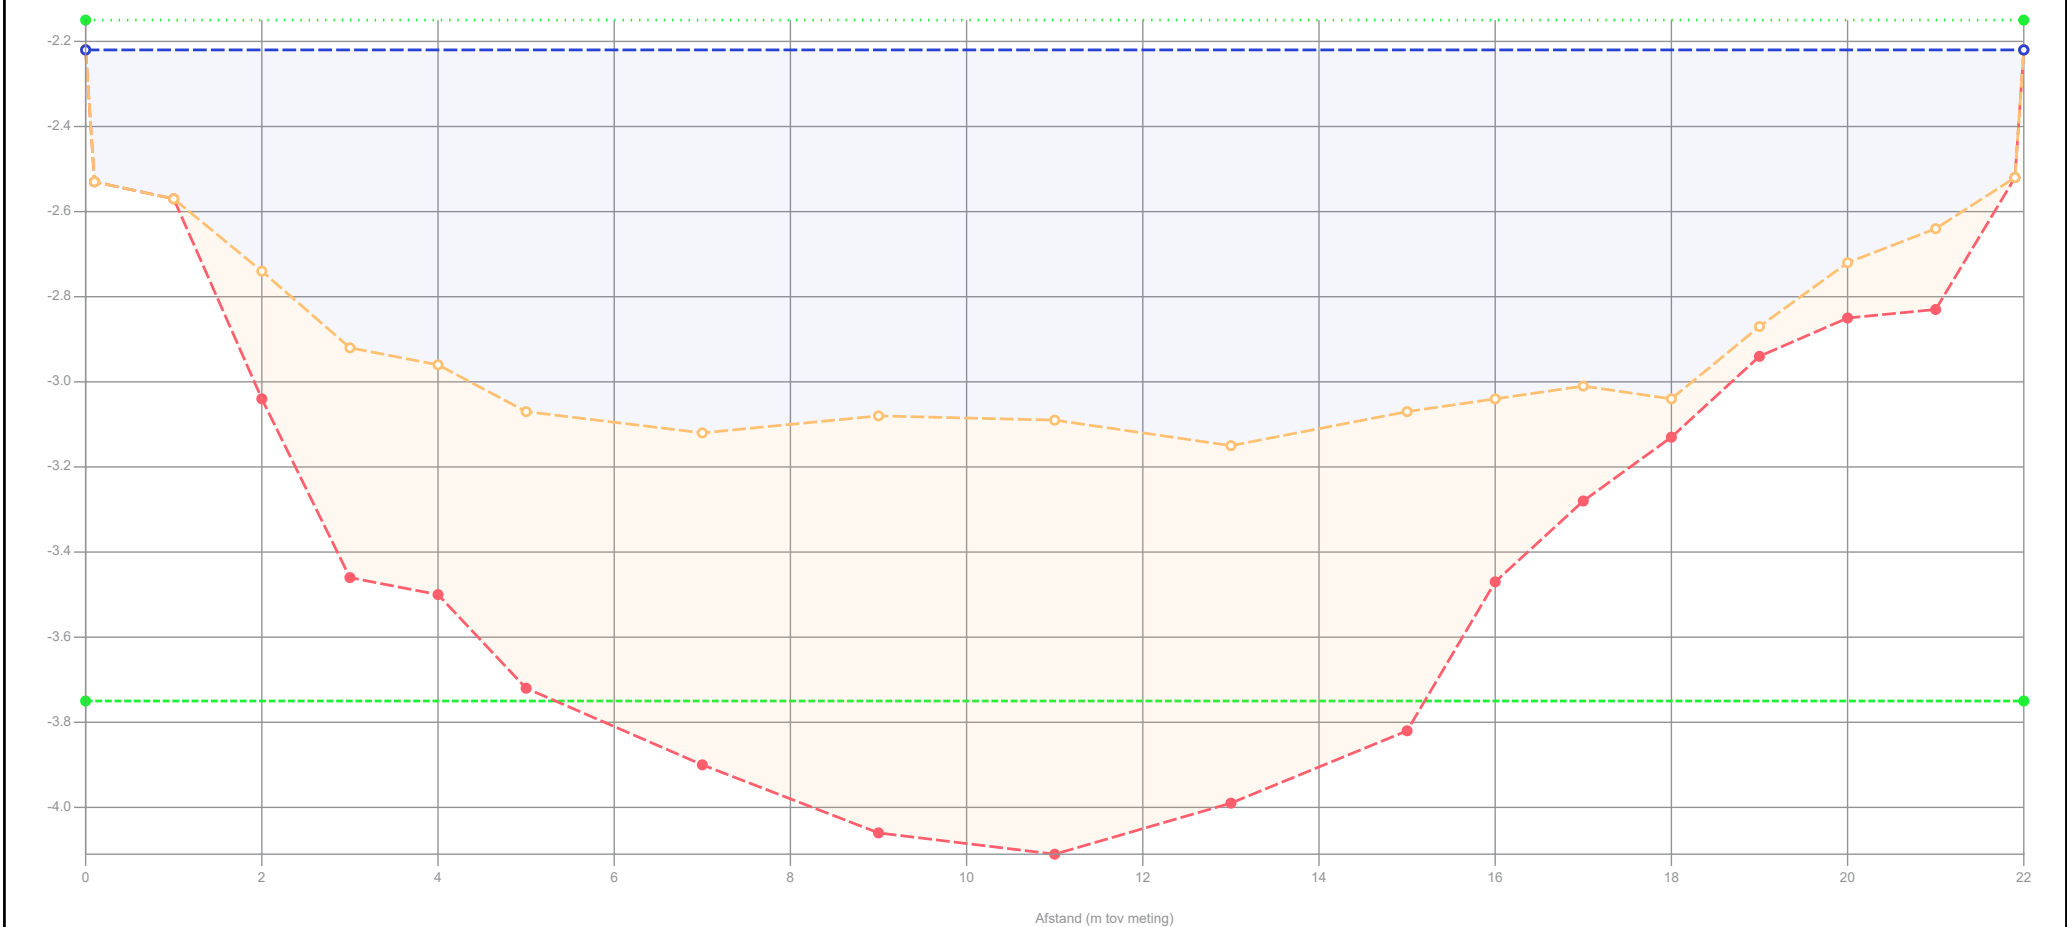

Legenda

- — — Onderzoekspeiling
- Waterpeil legger
- Leggerprofiel
- — — — Onderhoudsprofiel

Waterpeil legger / Schouwpeil -2.15 mNAP
Leggerniveau - mNAP
Onderhoudsniveau -3.75 mNAP
Representatieve lengte 46.00 m

Opnamepeil onderzoekspeiling -2.22 mNAP
Max. diepte inp. 1 m tov waterpeil legger
Slib in profiel 11.89 m3/m 546.99 m3
Slib leggerprofiel - m3/m - m3
Slib onderhoudsprofiel 9.72 m3/m 447.07 m3
Vastebodem leggerprofiel - m3/m - m3
Vastebodem onderhoudspr. 7.70 m3/m 353.97 m3


Projectcode	WS-2026-02
Projectnaam	Ringvaart deel 2
Profiel	2024-OP-33656-06-001_18062024_20240618
Opname op	18-6-2024
Status	Definitief
Leggerwaarden	Legger_1

export vanuit WIT op 2-9-2025

HHSK

Hoogheemraadschap van Schieland en de Krimpenerwaard

Profiel: 2024-OP-33656-06-002_17062024_20240617

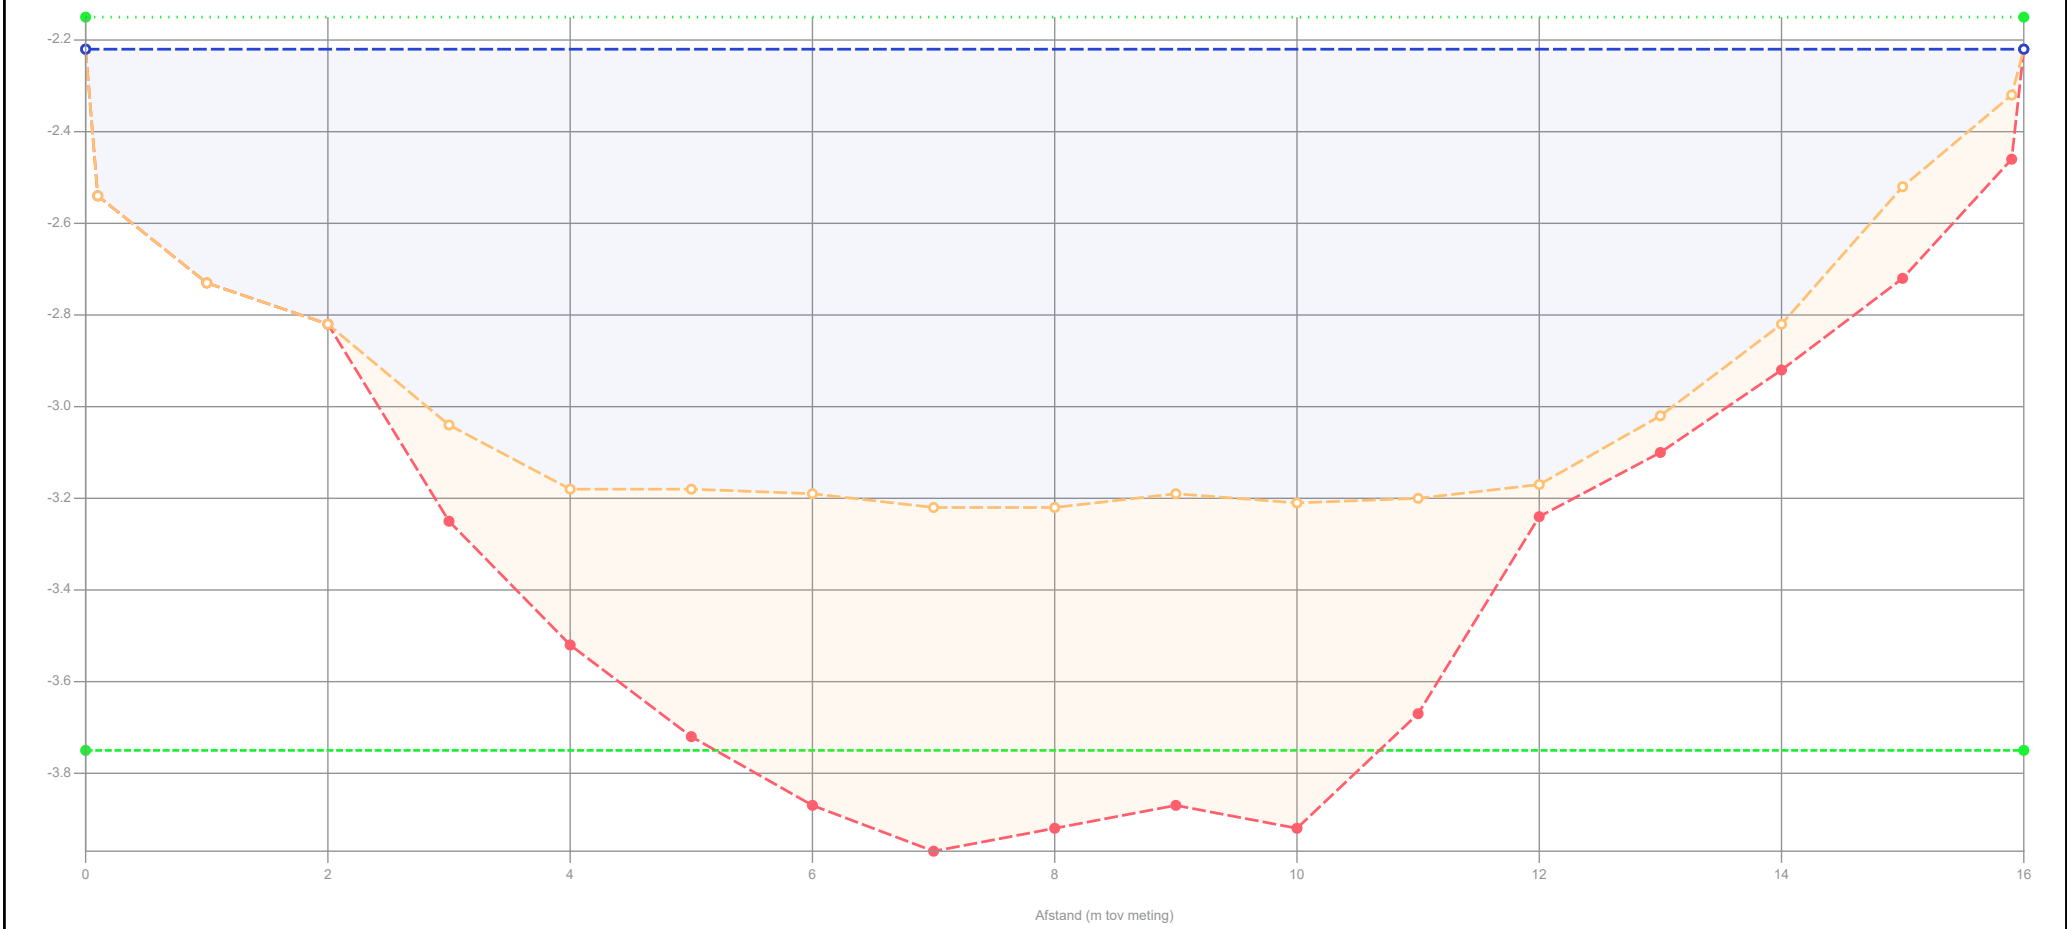

Legenda

- Gemeten waterniveau
- Controlé boring
- Bovenkant slib
- Vastebodem
- Oever
- Legger_1

Patronen:

- Onderzoekspeiling
- Waterpeil legger
- Leggerprofiel
- Onderhoudsprofiel

Waterpeil legger / Schouwpeil	-2.15 mNAP
Leggerniveau	- mNAP
Onderhoudsniveau	-3.75 mNAP
Representatieve lengte	49.00 m

Opnamepeil onderzoekspeiling	-2.22 mNAP	
Max. diepte inp.	1.07 m tov waterpeil legger	
Slib in profiel	5.59 m3/m	273.91 m3
Slib leggerprofiel	- m3/m	- m3
Slib onderhoudsprofiel	4.83 m3/m	236.62 m3
Vastebodem leggerprofiel	- m3/m	- m3
Vastebodem onderhoudspr.	7.07 m3/m	346.48 m3


Projectcode	WS-2026-02
Projectnaam	Ringvaart deel 2
Profiel	2024-OP-33656-06-002_17062024_20240617
Opname op	17-6-2024
Status	Definitief
Leggerwaarden	Legger_1

export vanuit WIT op 2-9-2025

HHSK



Profiel: 2024-OP-33656-06-003_17062024_20240617

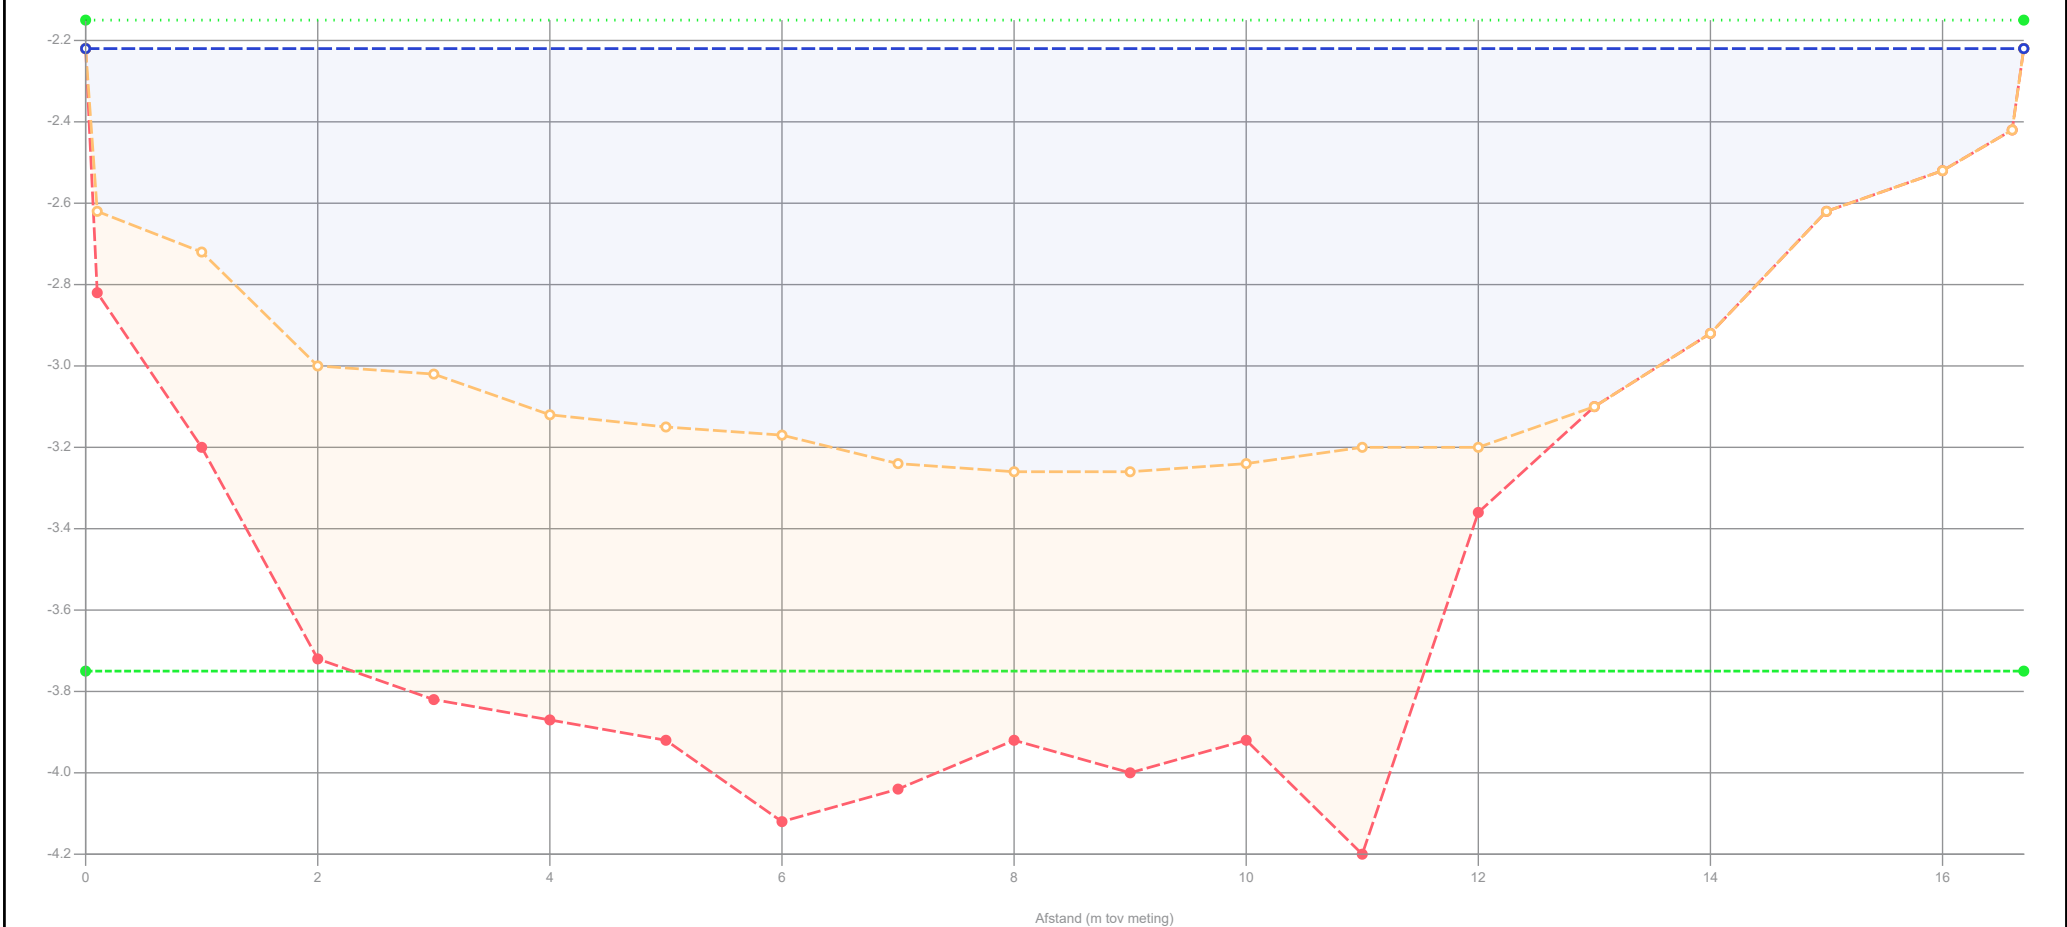

Legenda		Waterpeil legger / Schouwpeil		Opnamepeil onderzoekspeiling	
—	Gemeten waterniveau		-2.15 mNAP		-2.22 mNAP
—	Controlle boring	Leggerniveau	- mNAP	Max. diepte inp.	1.11 m tov waterpeil legger
---	Bovenkant slib	Onderhoudsniveau	-3.75 mNAP	Slib in profiel	8.59 m3/m 446.47 m3
---	Vastebodem	Representatieve lengte	52.00 m	Slib leggerprofiel	- m3/m - m3
—	Oever			Slib onderhoudsprofiel	6.64 m3/m 345.33 m3
---	Legger_1			Vastebodem leggerprofiel	- m3/m - m3
Patronen:				Vastebodem onderhoudspr.	5.50 m3/m 286.26 m3
---	Onderzoekspeiling				
---	Waterpeil legger				
---	Leggerprofiel				
---	Onderhoudsprofiel				

Projectcode

Projectnaam

Profiel

Opname op

Status

Leggerwaarden

WS-2026-02

Ringvaart deel 2

2024-OP-33656-06-003_17062024_20240617

17-6-2024

Definitief


Legger_1

Hoogheemraadschap van Schieland en de Krimpenerwaard

HHSK

export vanuit WIT op 2-9-2025

Profiel: 2024-OP-33656-06-004_17062024_20240617

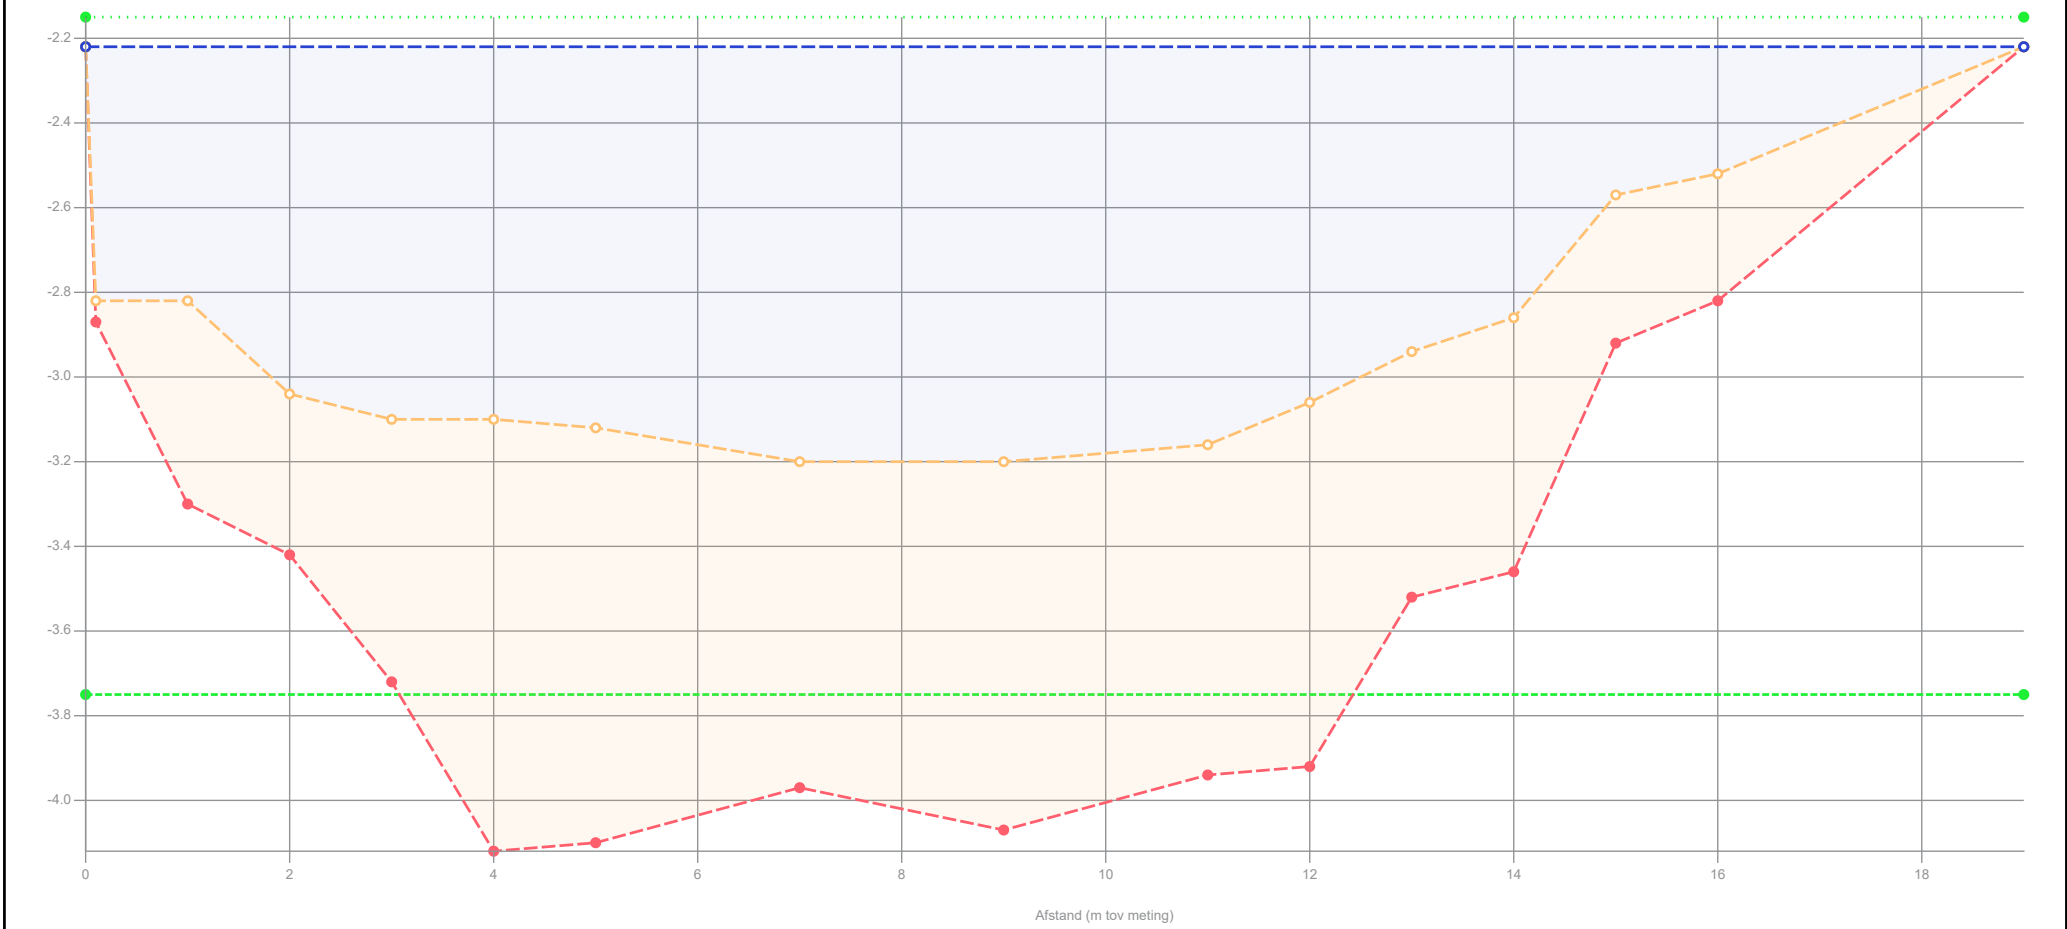

Legenda

- Gemeten waterniveau
- Controlé boring
- Bovenkant slib
- Vastebodem
- Oever
- Legger_1

Patronen:

- Onderzoekspeiling
- Waterpeil legger
- Leggerprofiel
- Onderhoudsprofiel

Waterpeil legger / Schouwpeil	-2.15 mNAP
Leggerniveau	- mNAP
Onderhoudsniveau	-3.75 mNAP
Representatieve lengte	53.00 m

Opnamepeil onderzoekspeiling	-2.22 mNAP
Max. diepte inp.	1.05 m tov waterpeil legger
Slib in profiel	11.41 m3/m 604.78 m3
Slib leggerprofiel	- m3/m - m3
Slib onderhoudsprofiel	9.04 m3/m 479.33 m3
Vastebodem leggerprofiel	- m3/m - m3
Vastebodem onderhoudspr.	6.75 m3/m 357.54 m3


Projectcode	WS-2026-02
Projectnaam	Ringvaart deel 2
Profiel	2024-OP-33656-06-004_17062024_20240617
Opname op	17-6-2024
Status	Definitief
Leggerwaarden	Legger_1

export vanuit WIT op 2-9-2025



HHSK

Profiel: 2024-OP-33656-06-005_17062024_20240617

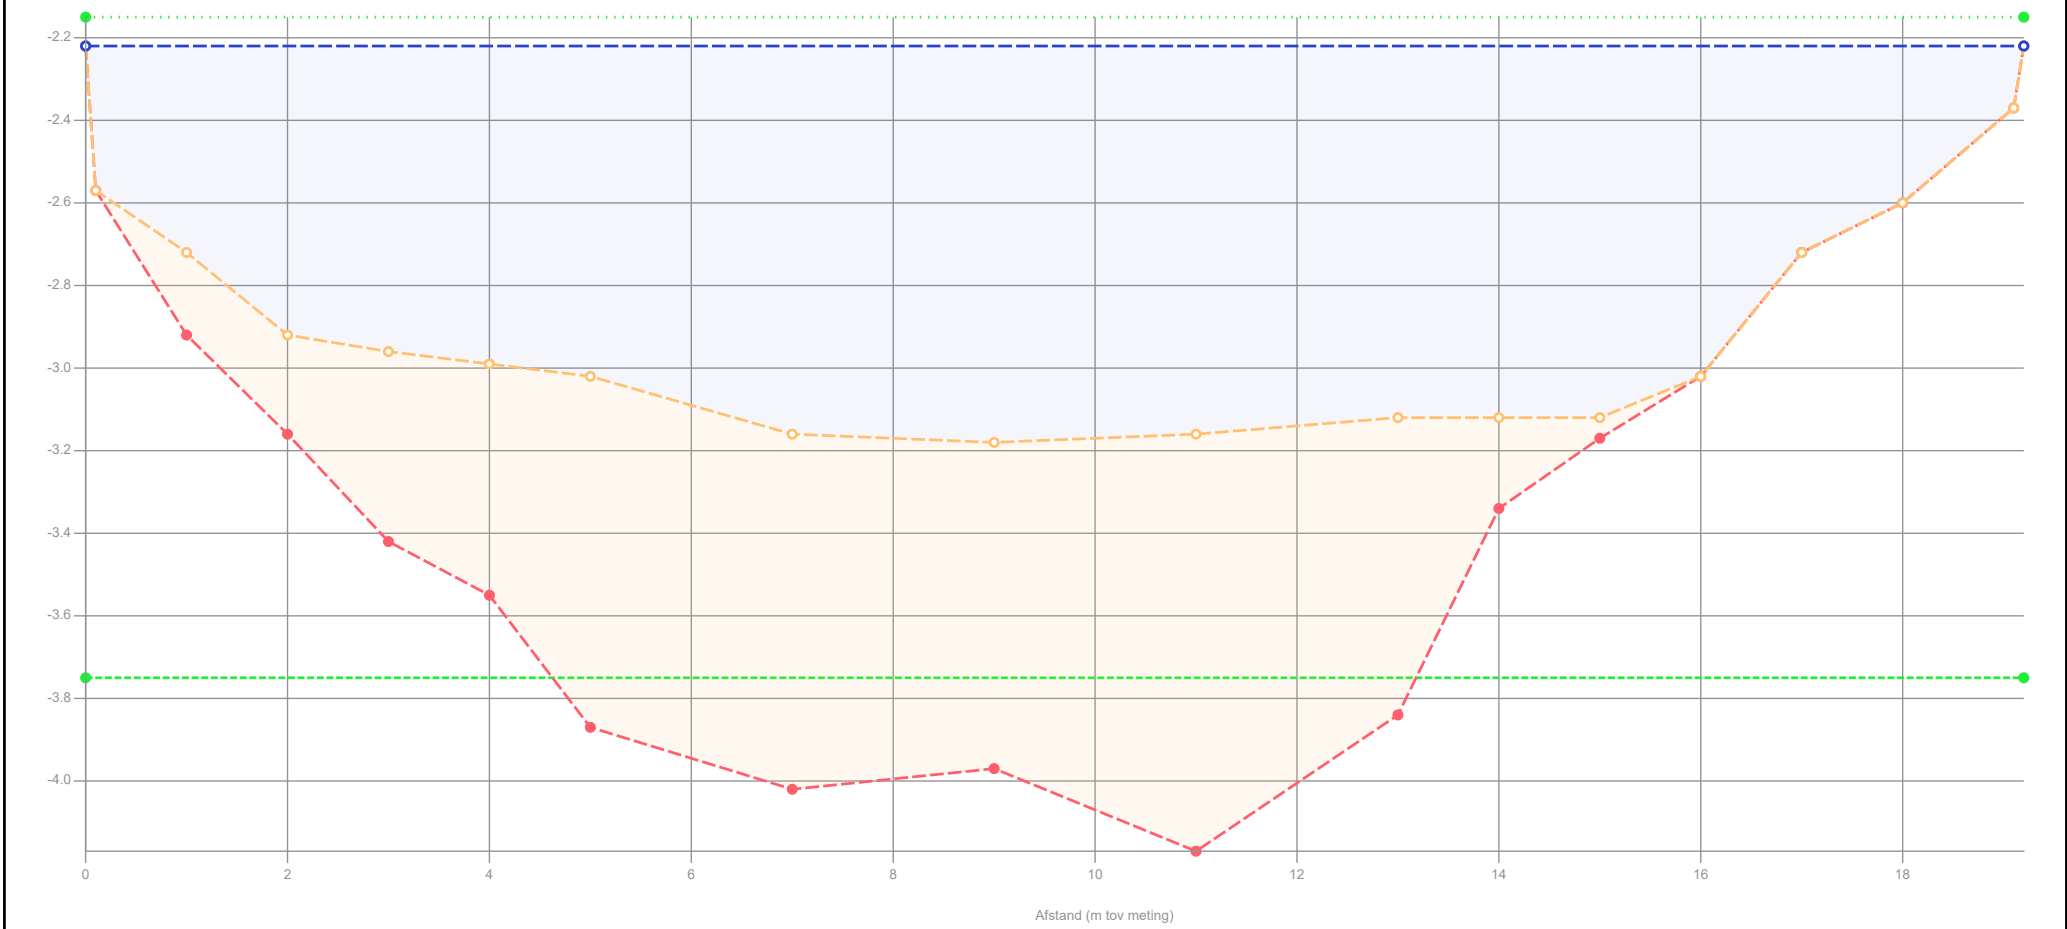

Legenda

- Gemeten waterniveau
- Control boring
- Bovenkant slib
- Vastebodem
- Oever
- Legger_1

Patronen:

- Onderzoekspeiling
- Waterpeil legger
- Leggerprofiel
- Onderhoudsprofiel

Waterpeil legger / Schouwpeil	-2.15 mNAP	Opnamepeil onderzoekspeiling	-2.22 mNAP
Leggerniveau	- mNAP	Max. diepte inp.	1.03 m tov waterpeil legger
Onderhoudsniveau	-3.75 mNAP	Slib in profiel	9.39 m3/m 497.94 m3
Representatieve lengte	53.00 m	Slib leggerprofiel	- m3/m - m3
		Slib onderhoudsprofiel	7.33 m3/m 388.70 m3
		Vastebodem leggerprofiel	- m3/m - m3
		Vastebodem onderhoudspr.	7.36 m3/m 390.24 m3


Projectcode	WS-2026-02
Projectnaam	Ringvaart deel 2
Profiel	2024-OP-33656-06-005_17062024_20240617
Opname op	17-6-2024
Status	Definitief
Leggerwaarden	Legger_1

export vanuit WIT op 2-9-2025

HHSK



Profiel: 2024-OP-33656-06-006_17062024_20240617

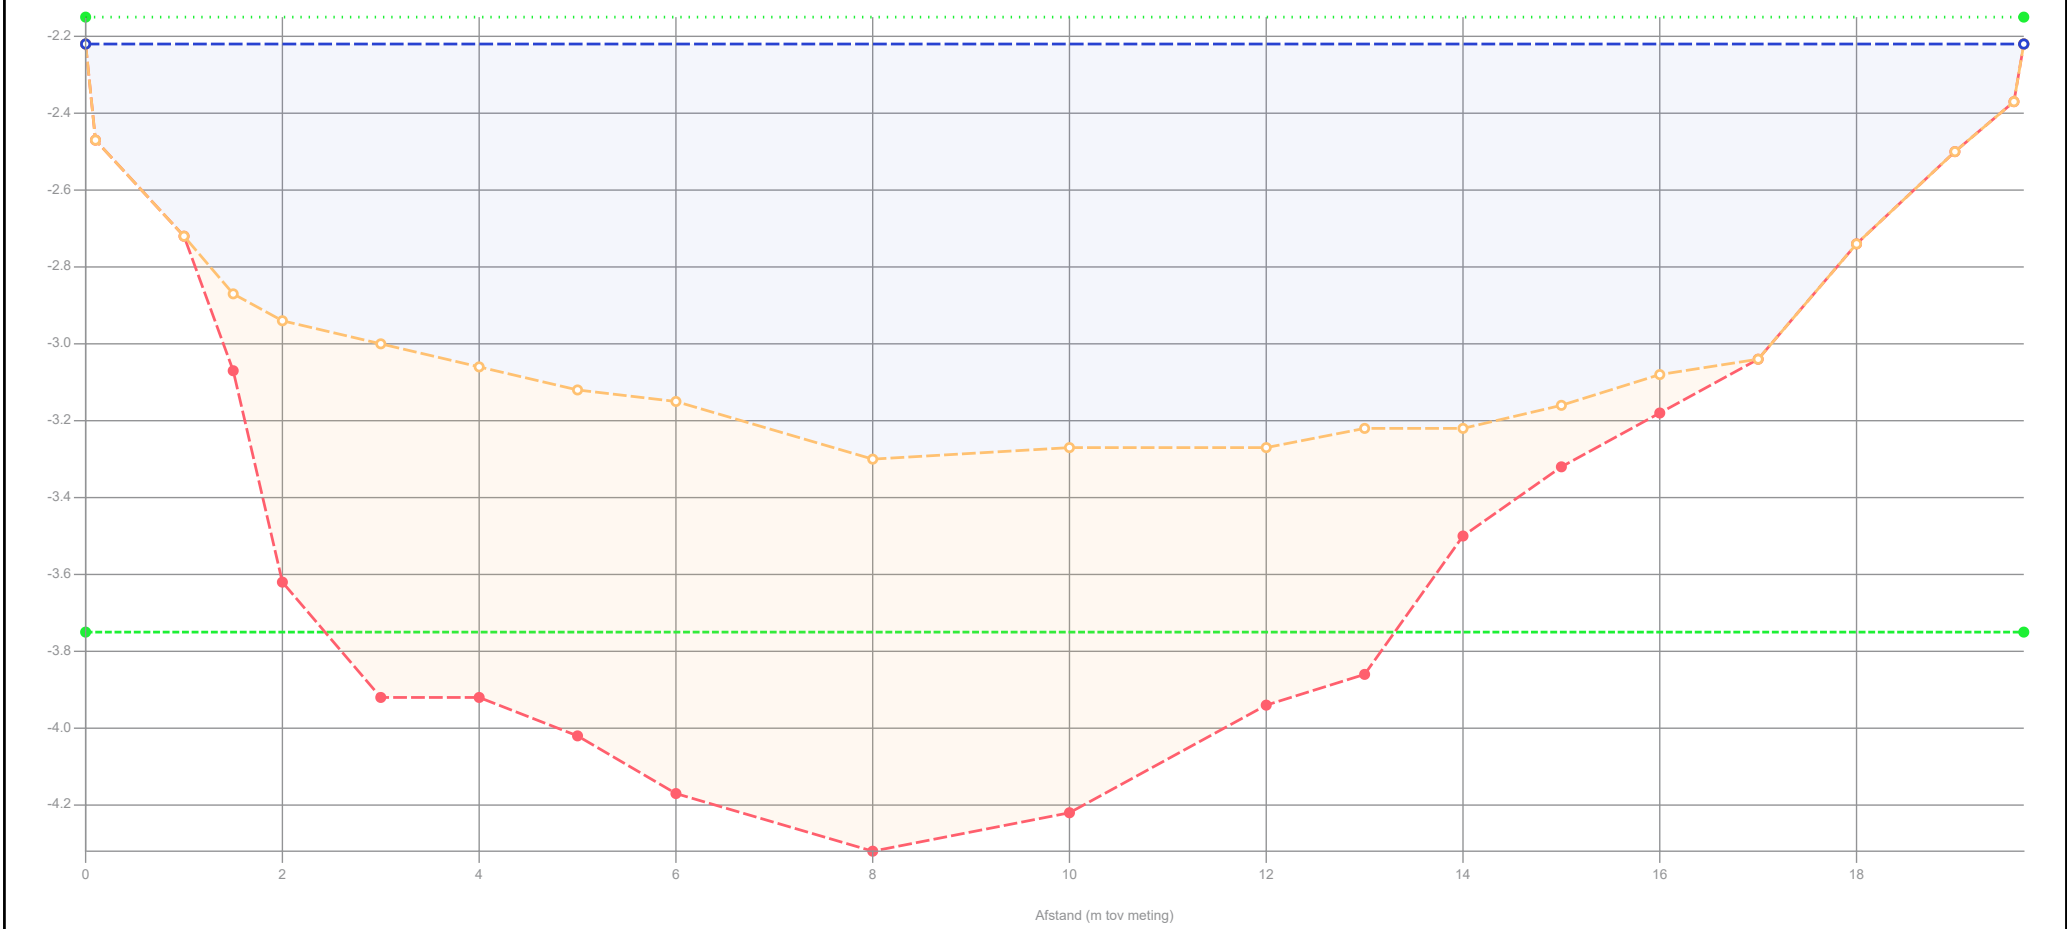

Legenda

- Gemeten waterniveau
- Controle boring
- Bovenkant slib
- Vastebodem
- Oever
- Legger_1

Patronen:

- Onderzoekspeiling
- Waterpeil legger
- Leggerprofiel
- Onderhoudsprofiel

Waterpeil legger / Schouwpeil	-2.15 mNAP
Leggerniveau	- mNAP
Onderhoudsniveau	-3.75 mNAP
Representatieve lengte	48.00 m


Opnamepeil onderzoekspeiling	-2.22 mNAP
Max. diepte inp.	1.15 m tov waterpeil legger
Slib in profiel	10.95 m3/m 525.36 m3
Slib leggerprofiel	- m3/m - m3
Slib onderhoudsprofiel	7.30 m3/m 350.64 m3
Vastebodem leggerprofiel	- m3/m - m3
Vastebodem onderhoudspr.	6.33 m3/m 303.84 m3

Projectcode	WS-2026-02
Projectnaam	Ringvaart deel 2
Profiel	2024-OP-33656-06-006_17062024_20240617
Opname op	17-6-2024
Status	Definitief
Leggerwaarden	Legger_1

export vanuit WIT op 2-9-2025

HHSK

Profiel: 2024-OP-39208-01-001_29082024

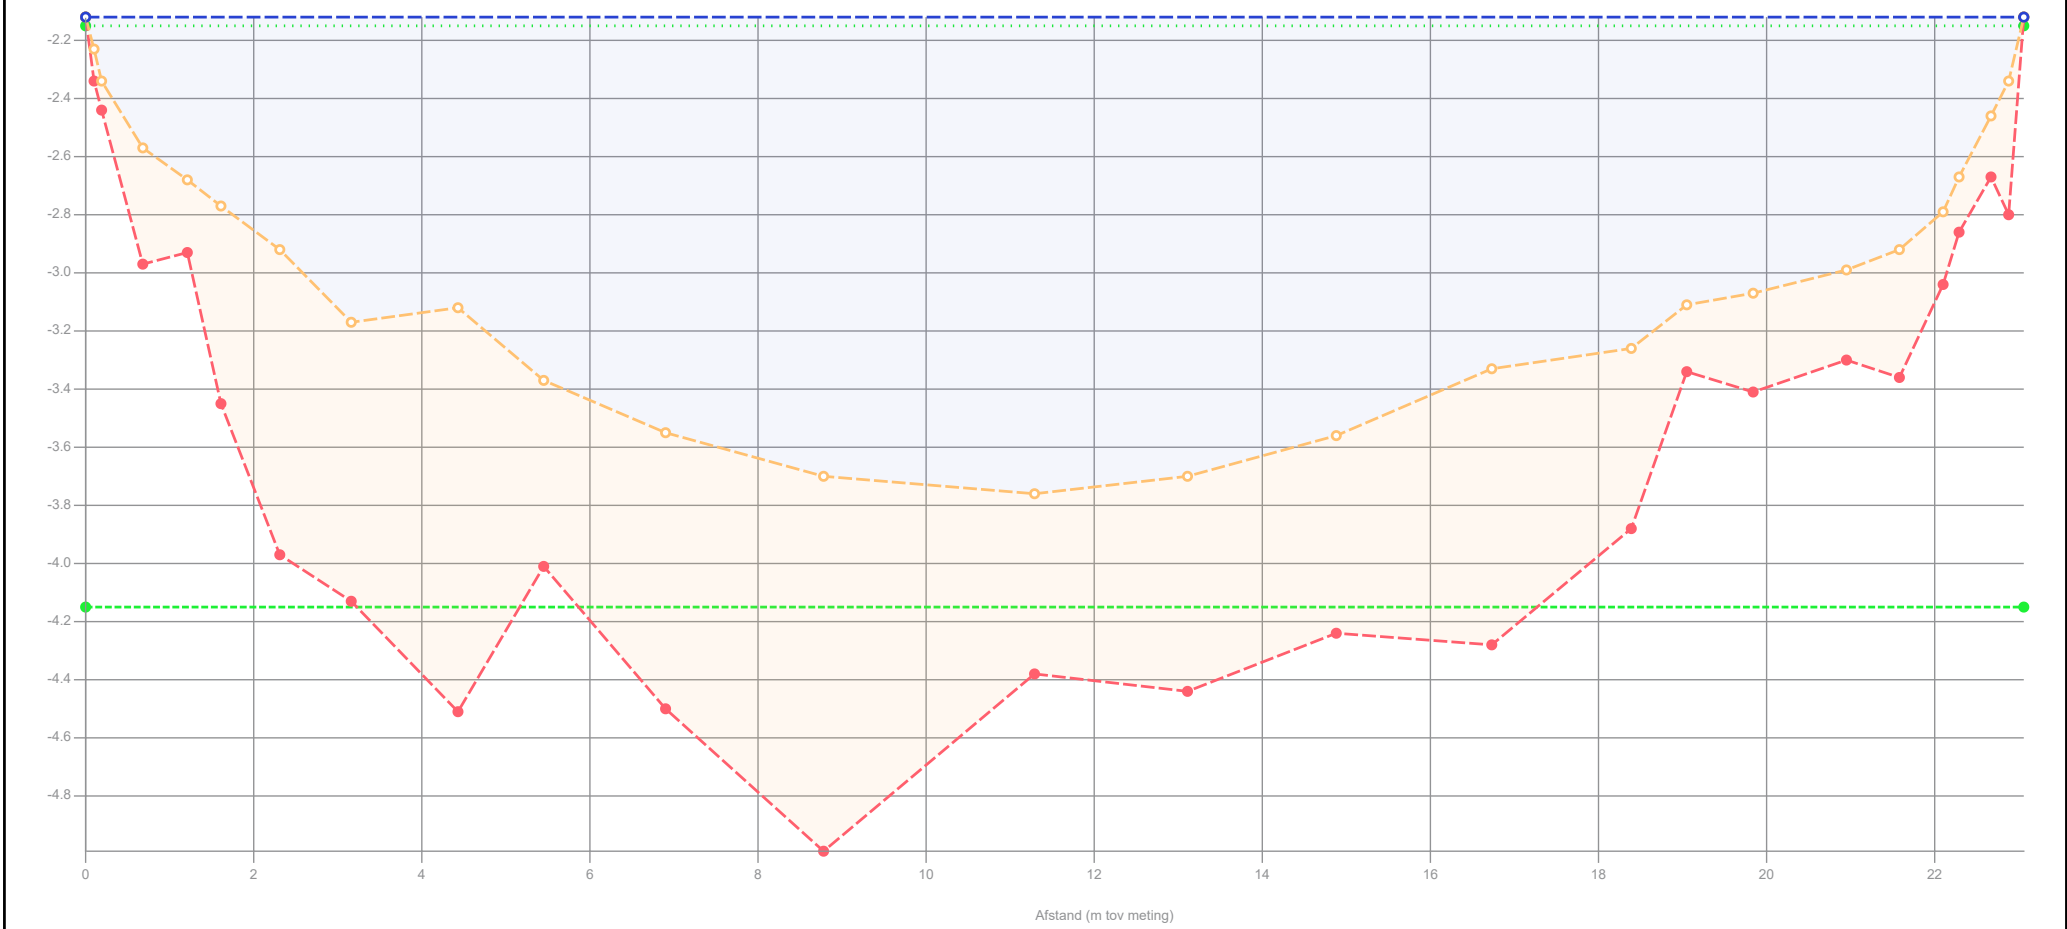

Legenda

- Gemeten waterniveau
- Controlle boring
- Bovenkant slib
- Vastebodem
- Oever
- Legger_1

Patronen:

- Onderzoekspeiling
- Waterpeil legger
- Leggerprofiel
- Onderhoudsprofiel

Waterpeil legger / Schouwpeil	-2.15 mNAP
Leggerniveau	- mNAP
Onderhoudsniveau	-4.15 mNAP
Representatieve lengte	45.00 m

Opnamepeil onderzoekspeiling	-2.12 mNAP
Max. diepte inp.	1.61 m tov waterpeil legger
Slib in profiel	16.95 m3/m 762.97 m3
Slib leggerprofiel	- m3/m - m3
Slib onderhoudsprofiel	12.92 m3/m 581.22 m3
Vastebodem leggerprofiel	- m3/m - m3
Vastebodem onderhoudspr.	6.89 m3/m 310.05 m3


Projectcode	WS-2026-02
Projectnaam	Ringvaart deel 2
Profiel	2024-OP-39208-01-001_29082024
Opname op	29-8-2024
Status	Definitief
Leggerwaarden	Legger_1

export vanuit WIT op 2-9-2025

HHSK



Profiel: 2024-OP-39208-01-002_29082024

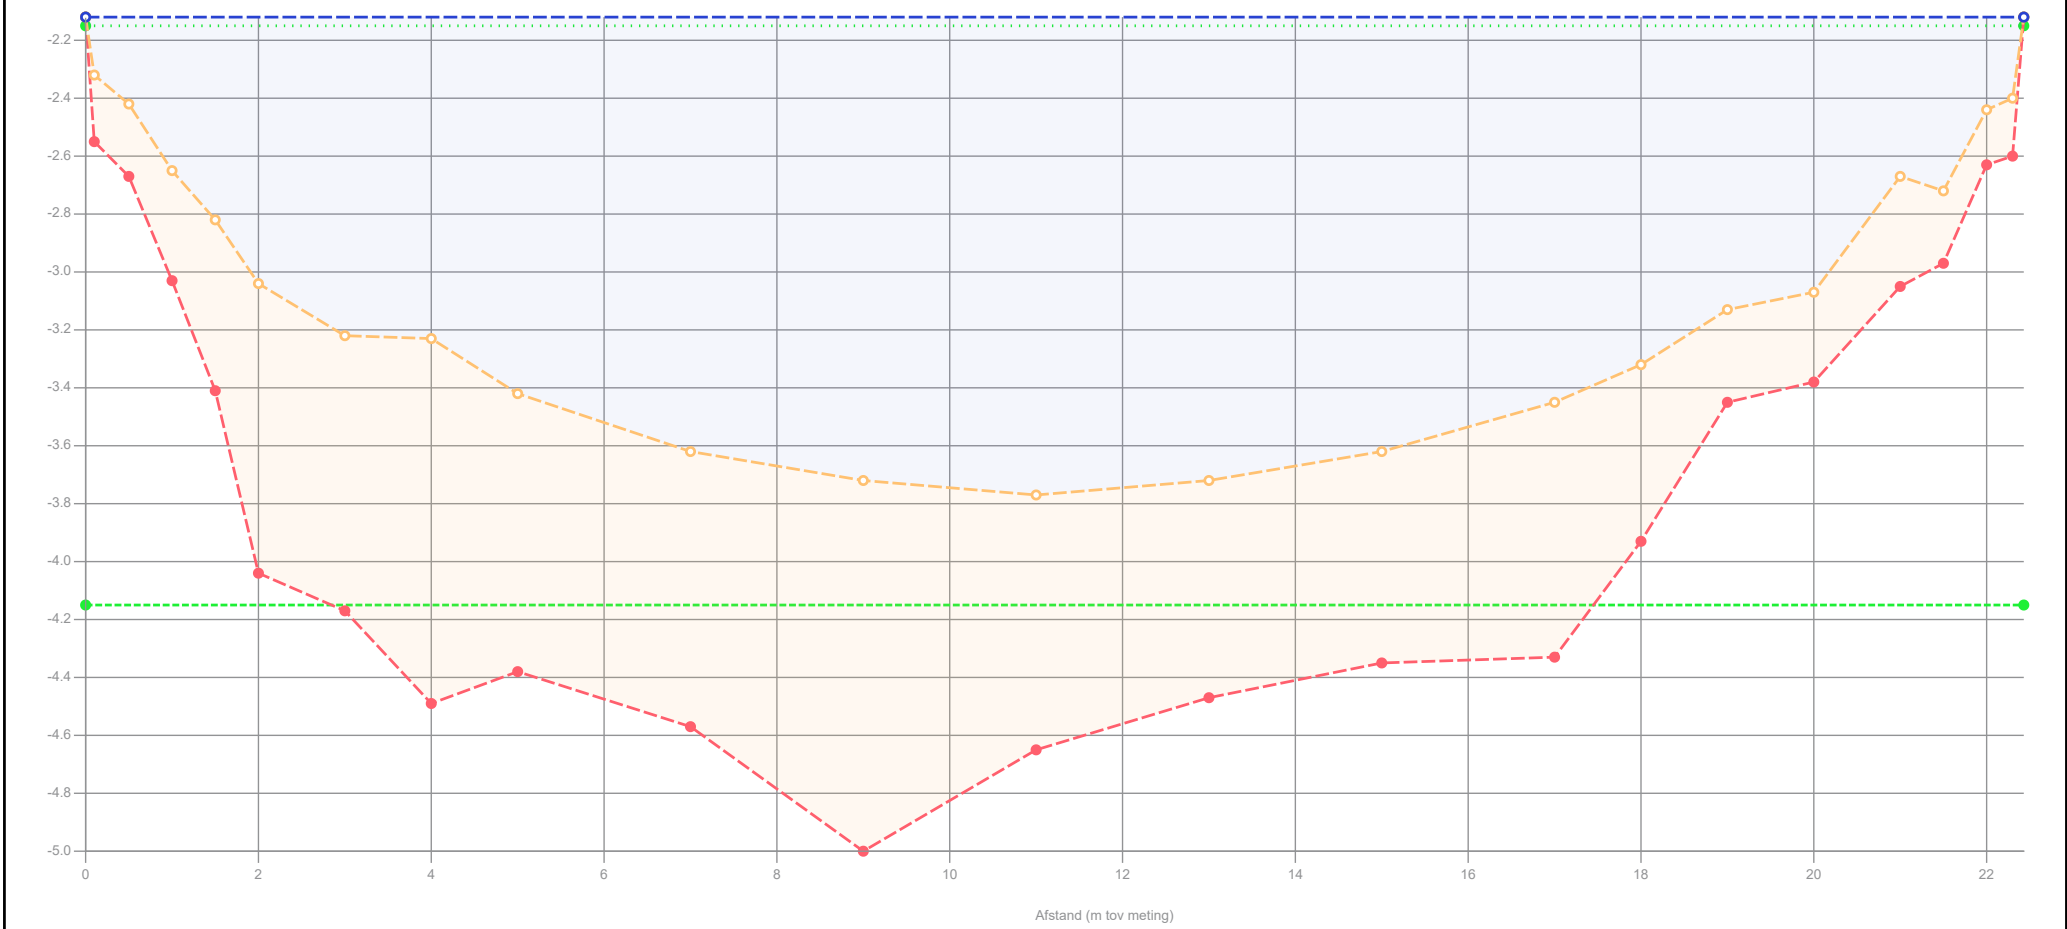

Legenda

- Gemeten waterniveau
- Control boring
- Bovenkant slib
- Vastebodem
- Oever
- Legger_1

Patronen:

- Onderzoekspeiling
- Waterpeil legger
- Leggerprofiel
- Onderhoudsprofiel

Waterpeil legger / Schouwpeil	-2.15 mNAP
Leggerniveau	- mNAP
Onderhoudsniveau	-4.15 mNAP
Representatieve lengte	57.00 m

Opnamepeil onderzoekspeiling	-2.12 mNAP	
Max. diepte inp.	1.62 m tov waterpeil legger	
Slib in profiel	17.32 m3/m	987.47 m3
Slib leggerprofiel	- m3/m	- m3
Slib onderhoudsprofiel	11.83 m3/m	674.14 m3
Vastebodem leggerprofiel	- m3/m	- m3
Vastebodem onderhoudspr.	6.30 m3/m	359.10 m3


Projectcode	WS-2026-02
Projectnaam	Ringvaart deel 2
Profiel	2024-OP-39208-01-002_29082024
Opname op	29-8-2024
Status	Definitief
Leggerwaarden	Legger_1

export vanuit WIT op 2-9-2025

HHSK



Profiel: 2024-OP-39208-01-003_29082024

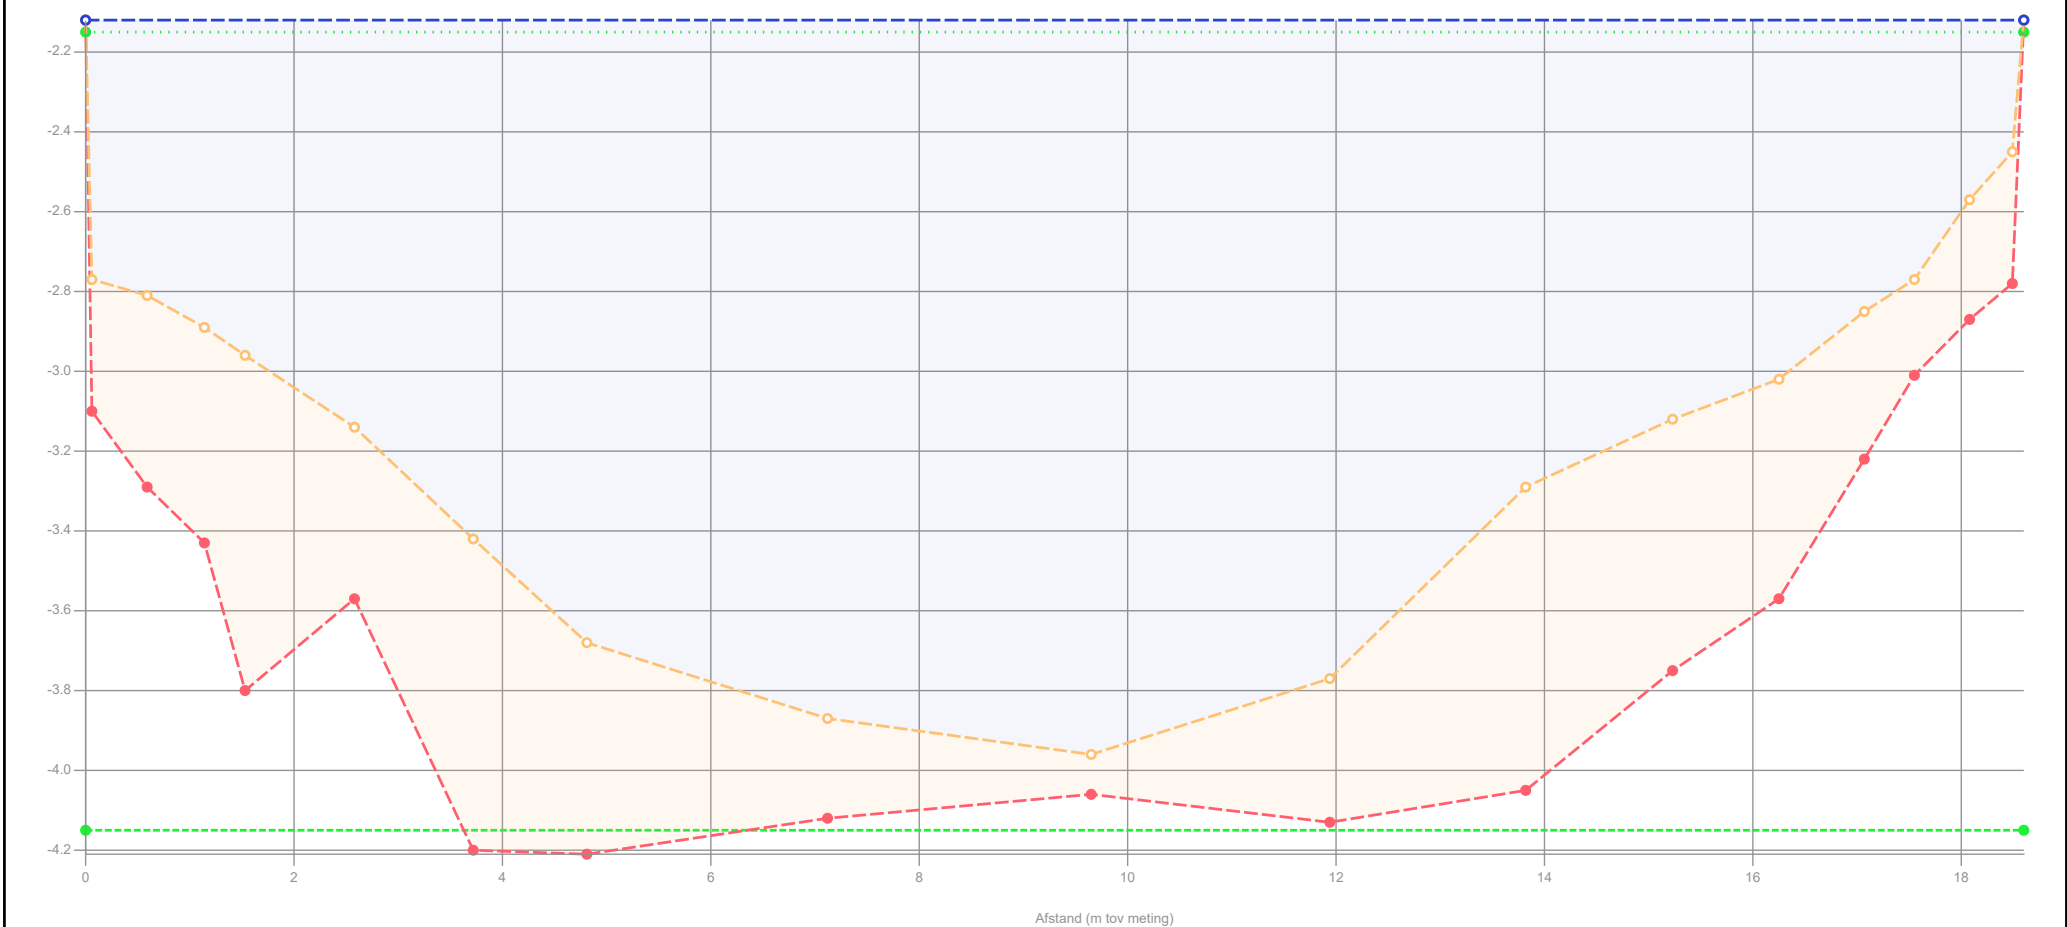

Legenda

- Gemeten waterniveau
- Controlé boring
- Bovenkant slib
- Vastebodem
- Oever
- Legger_1

Patronen:

- Onderzoekspeiling
- Waterpeil legger
- Leggerprofiel
- Onderhoudsprofiel

Waterpeil legger / Schouwpeil	-2.15 mNAP	Opnamepeil onderzoekspeiling	-2.12 mNAP
Leggerniveau	- mNAP	Max. diepte inp.	1.81 m tov waterpeil legger
Onderhoudsniveau	-4.15 mNAP	Slib in profiel	8.16 m3/m 440.80 m3
Representatieve lengte	54.00 m	Slib leggerprofiel	- m3/m - m3
		Slib onderhoudsprofiel	8.05 m3/m 434.97 m3
		Vastebodem leggerprofiel	- m3/m - m3
		Vastebodem onderhoudspr.	5.78 m3/m 311.90 m3


Projectcode	WS-2026-02
Projectnaam	Ringvaart deel 2
Profiel	2024-OP-39208-01-003_29082024
Opname op	29-8-2024
Status	Definitief
Leggerwaarden	Legger_1

export vanuit WIT op 2-9-2025

HHSK



Profiel: 2024-OP-39208-01-004_29082024

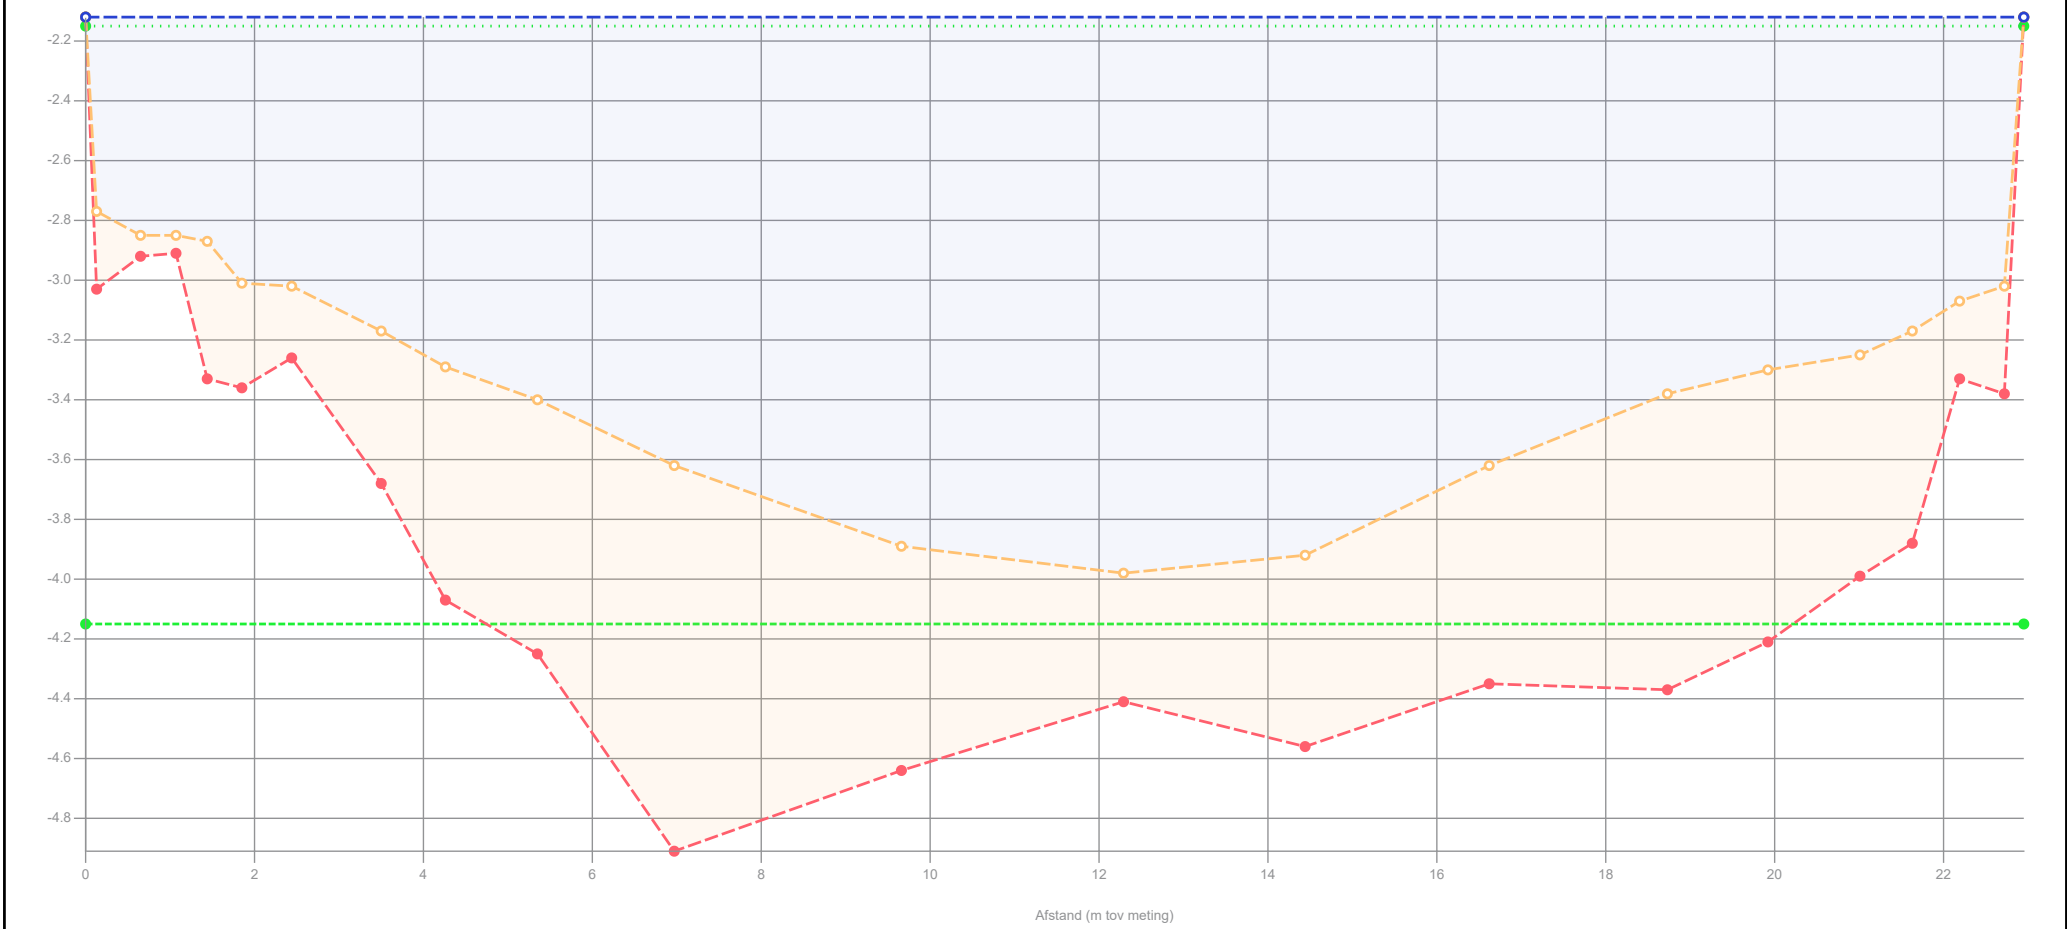

Legenda

- Gemeten waterniveau
- Control boring
- Bovenkant slib
- Vastebodem
- Oever
- Legger_1

Patronen:

- Onderzoekspeiling
- Waterpeil legger
- Leggerprofiel
- Onderhoudsprofiel

Waterpeil legger / Schouwpeil	-2.15 mNAP
Leggerniveau	- mNAP
Onderhoudsniveau	-4.15 mNAP
Representatieve lengte	46.00 m

Opnamepeil onderzoekspeiling	-2.12 mNAP	
Max. diepte inp.	1.83 m tov waterpeil legger	
Slib in profiel	15.79 m3/m	726.16 m3
Slib leggerprofiel	- m3/m	- m3
Slib onderhoudsprofiel	10.39 m3/m	477.85 m3
Vastebodem leggerprofiel	- m3/m	- m3
Vastebodem onderhoudspr.	4.74 m3/m	217.86 m3


Projectcode	WS-2026-02
Projectnaam	Ringvaart deel 2
Profiel	2024-OP-39208-01-004_29082024
Opname op	29-8-2024
Status	Definitief
Leggerwaarden	Legger_1

export vanuit WIT op 2-9-2025

HHSK



Profiel: 2024-OP-39208-01-005_29082024

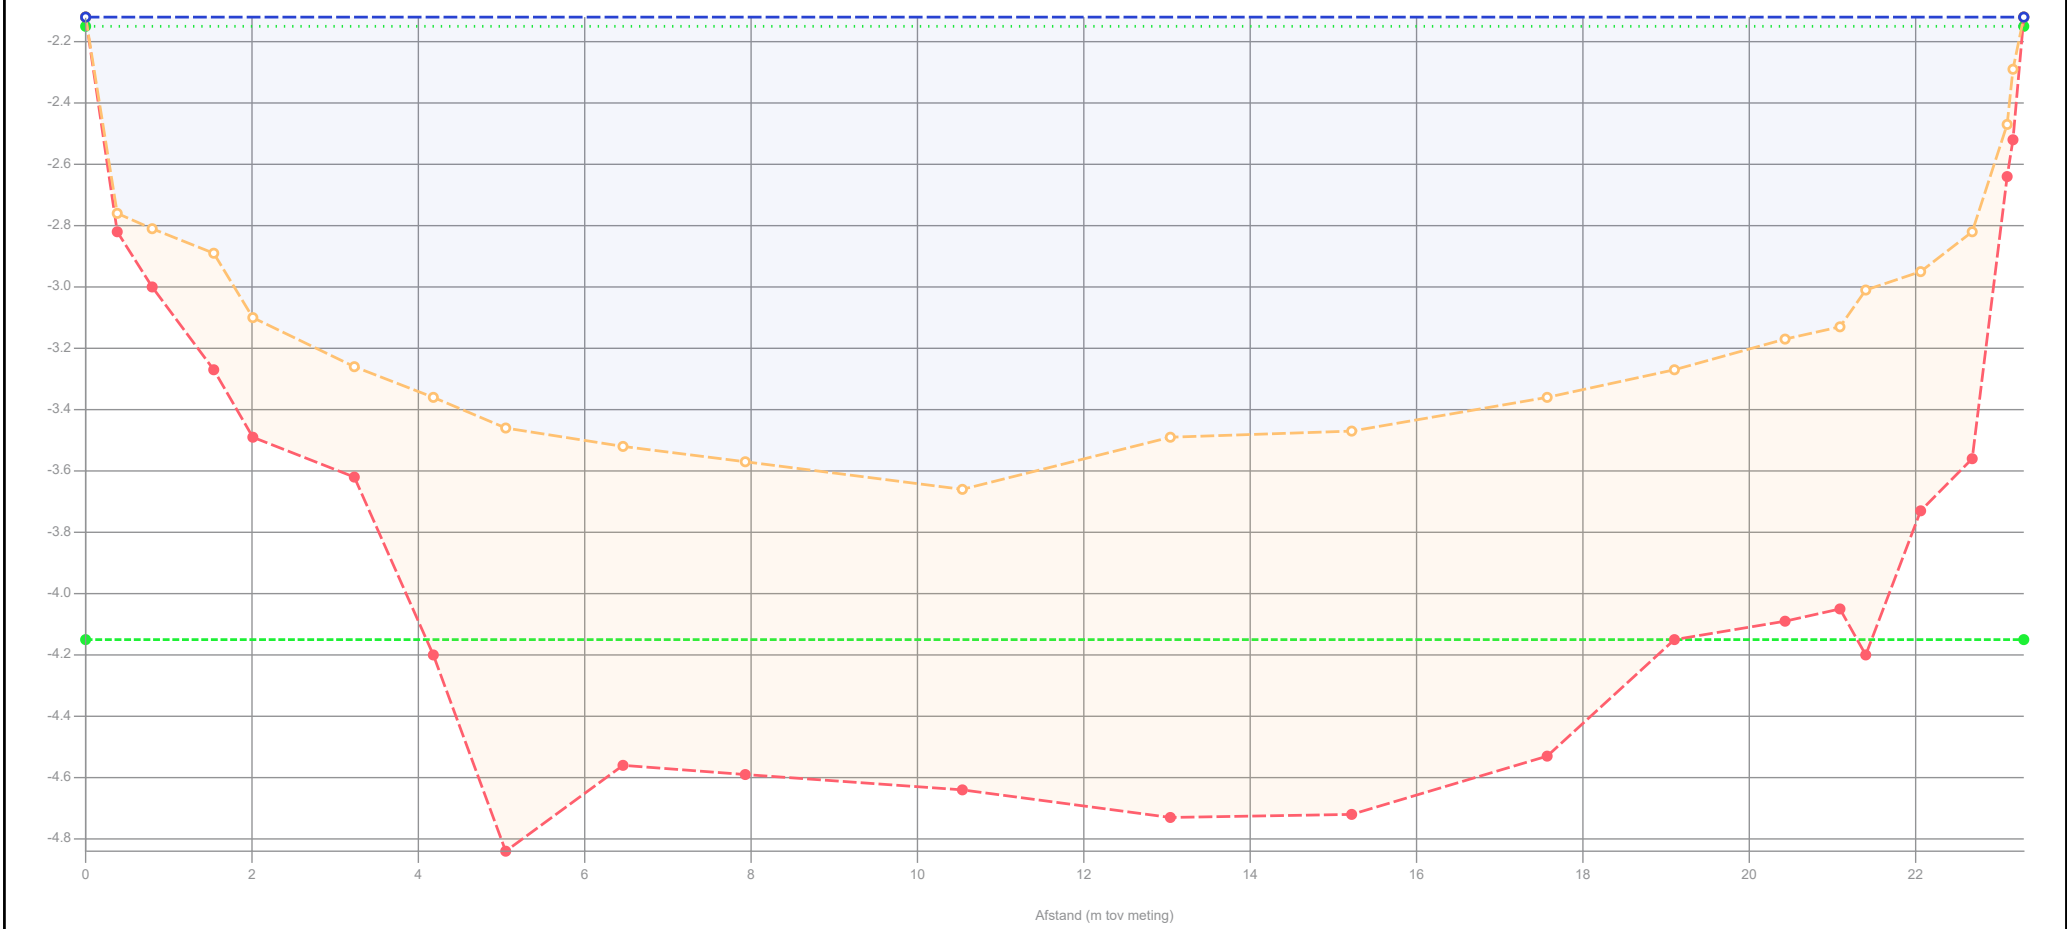

Legenda

- Gemeten waterniveau
- Controle boring
- Bovenkant slib
- Vastebodem
- Oever
- Legger_1

Patronen:

- Onderzoekspeiling
- Waterpeil legger
- Leggerprofiel
- Onderhoudsprofiel

Waterpeil legger / Schouwpeil	-2.15 mNAP
Leggerniveau	- mNAP
Onderhoudsniveau	-4.15 mNAP
Representatieve lengte	48.00 m

Opnamepeil onderzoekspeiling	-2.12 mNAP
Max. diepte inp.	1.51 m tov waterpeil legger
Slib in profiel	21.65 m3/m 1039.34 m3
Slib leggerprofiel	- m3/m - m3
Slib onderhoudsprofiel	14.71 m3/m 706.22 m3
Vastebodem leggerprofiel	- m3/m - m3
Vastebodem onderhoudspr.	4.56 m3/m 218.74 m3


Projectcode	WS-2026-02
Projectnaam	Ringvaart deel 2
Profiel	2024-OP-39208-01-005_29082024
Opname op	29-8-2024
Status	Definitief
Leggerwaarden	Legger_1

export vanuit WIT op 2-9-2025

HHSK




Profiel: 2024-OP-39208-01-006_29082024

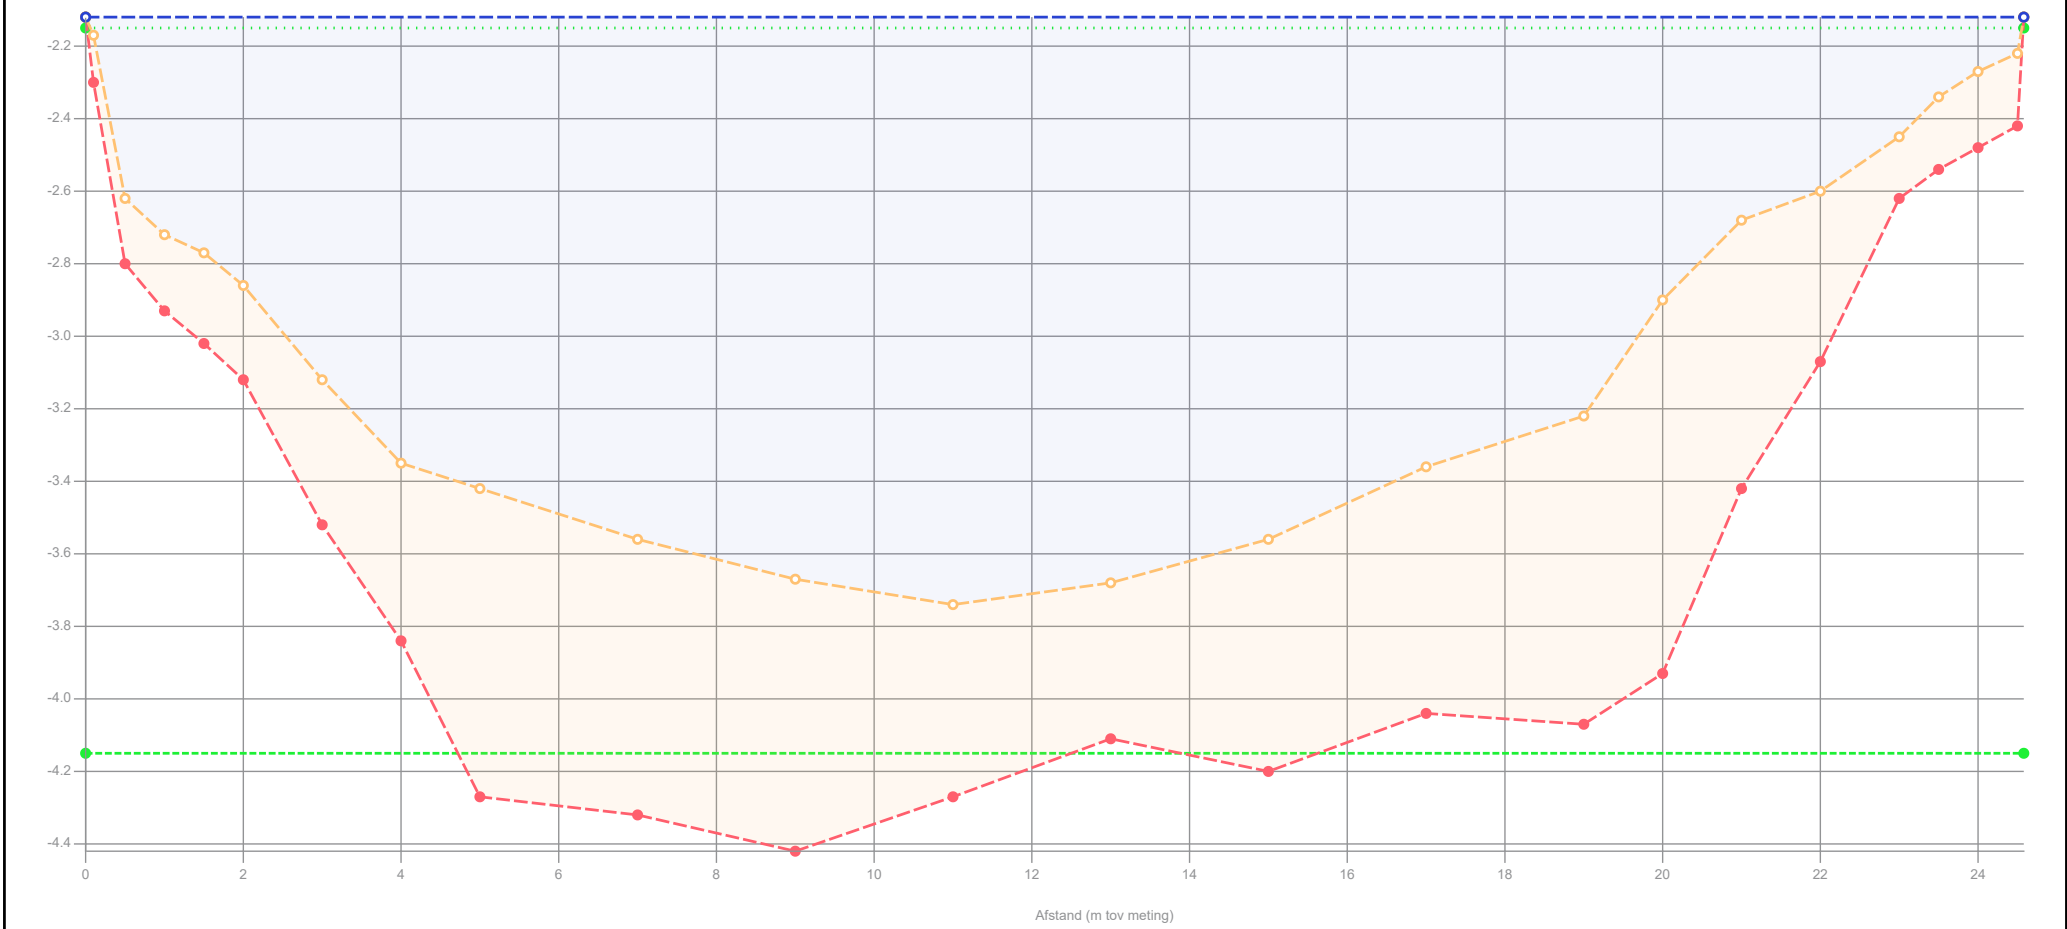

Legenda		Waterpeil legger / Schouwpeil	-2.15 mNAP	Opnamepeil onderzoekspeiling	-2.12 mNAP		Projectcode	WS-2026-02
	Gemeten waterniveau	Leggerniveau	- mNAP	Max. diepte inp.	1.59 m tov waterpeil legger		Projectnaam	Ringvaart deel 2
	Controle boring	Onderhoudsniveau	-4.15 mNAP	Slib in profiel	14.19 m3/m	681.07 m3	Profiel	2024-OP-39208-01-006_29082024
	Bovenkant slib	Representatieve lengte	48.00 m	Slib leggerprofiel	- m3/m	- m3	Opname op	29-8-2024
	Vastebodem			Slib onderhoudsprofiel	12.92 m3/m	620.11 m3	Status	Definitief
	Oever			Vastebodem leggerprofiel	- m3/m	- m3	Leggerwaarden	Legger_1
	Legger_1			Vastebodem onderhoudspr.	9.75 m3/m	468.00 m3		
Patronen:								
	Onderzoekspeiling							
	Waterpeil legger							
	Leggerprofiel							
	Onderhoudsprofiel							
								export vanuit WIT op 2-9-2025
								HHSK
								

Profiel: 2024-OP-39208-01-007_29082024

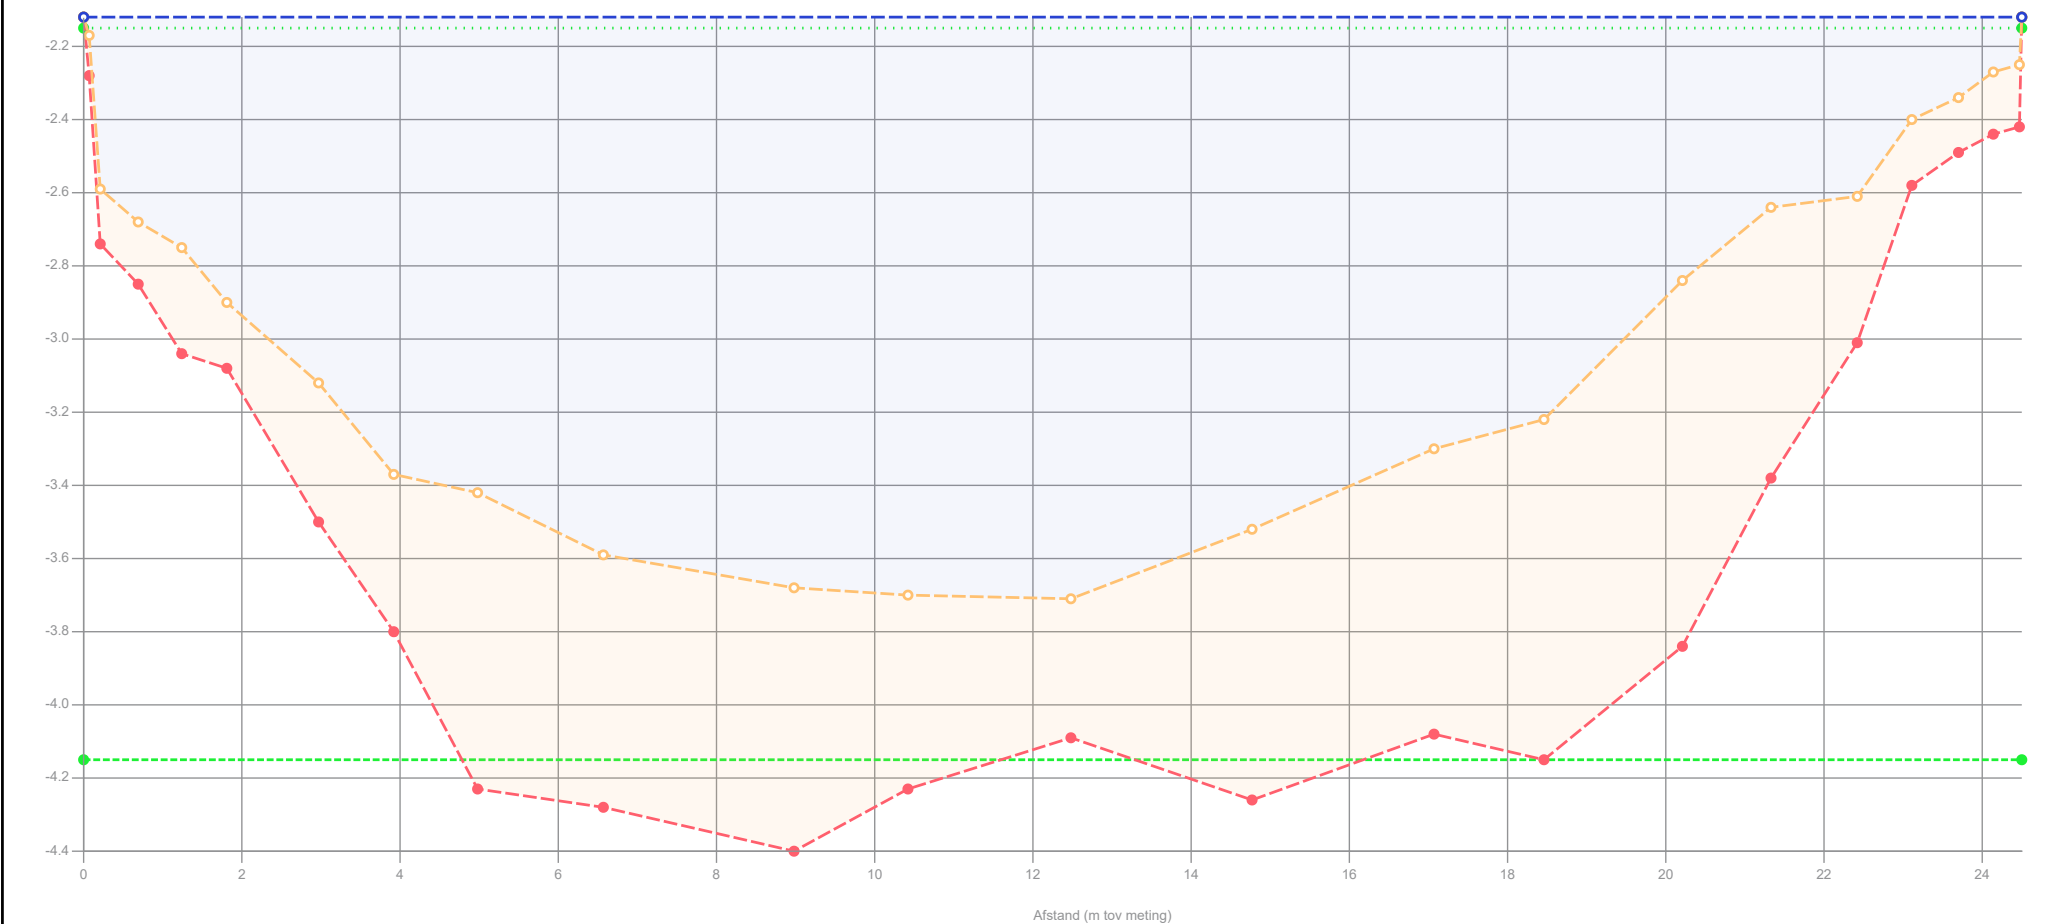


Legenda		Waterpeil legger / Schouwpeil		Opnamepeil onderzoekspeiling		-2.12 mNAP		Projectcode		WS-2026-02			
— Gemeten waterniveau		Leggerniveau		- mNAP		Max. diepte inp.		1.56 m tov waterpeil legger		Projectnaam		Ringvaart deel 2	
— Controle boring		Onderhoudsniveau		-4.15 mNAP		Slib in profiel		14.38 m3/m 661.71 m3		Profiel		2024-OP-39208-01-007_29082024	
— Bovenkant slib		Representatieve lengte		46.00 m		Slib leggerprofiel		- m3/m - m3		Opname op		29-8-2024	
— Vastebodem						Slib onderhoudsprofiel		13.31 m3/m 612.21 m3		Status		Definitief	
— Oever						Vastebodem leggerprofiel		- m3/m - m3		Leggerwaarden		Legger_1	
— Legger_1						Vastebodem onderhoudspr.		9.22 m3/m 424.35 m3					
Patronen:													
--- Onderzoekspeiling													
..... Waterpeil legger													
—— Leggerprofiel													
----- Onderhoudsprofiel													
										 Hoogheemraadschap van Schieland en de Krimpenerwaard			
										HHSK			
export vanuit WIT op 2-9-2025													

export vanuit WIT op 2-9-2025



HHSK

Profiel: 2024-OP-39208-01-008_29082024

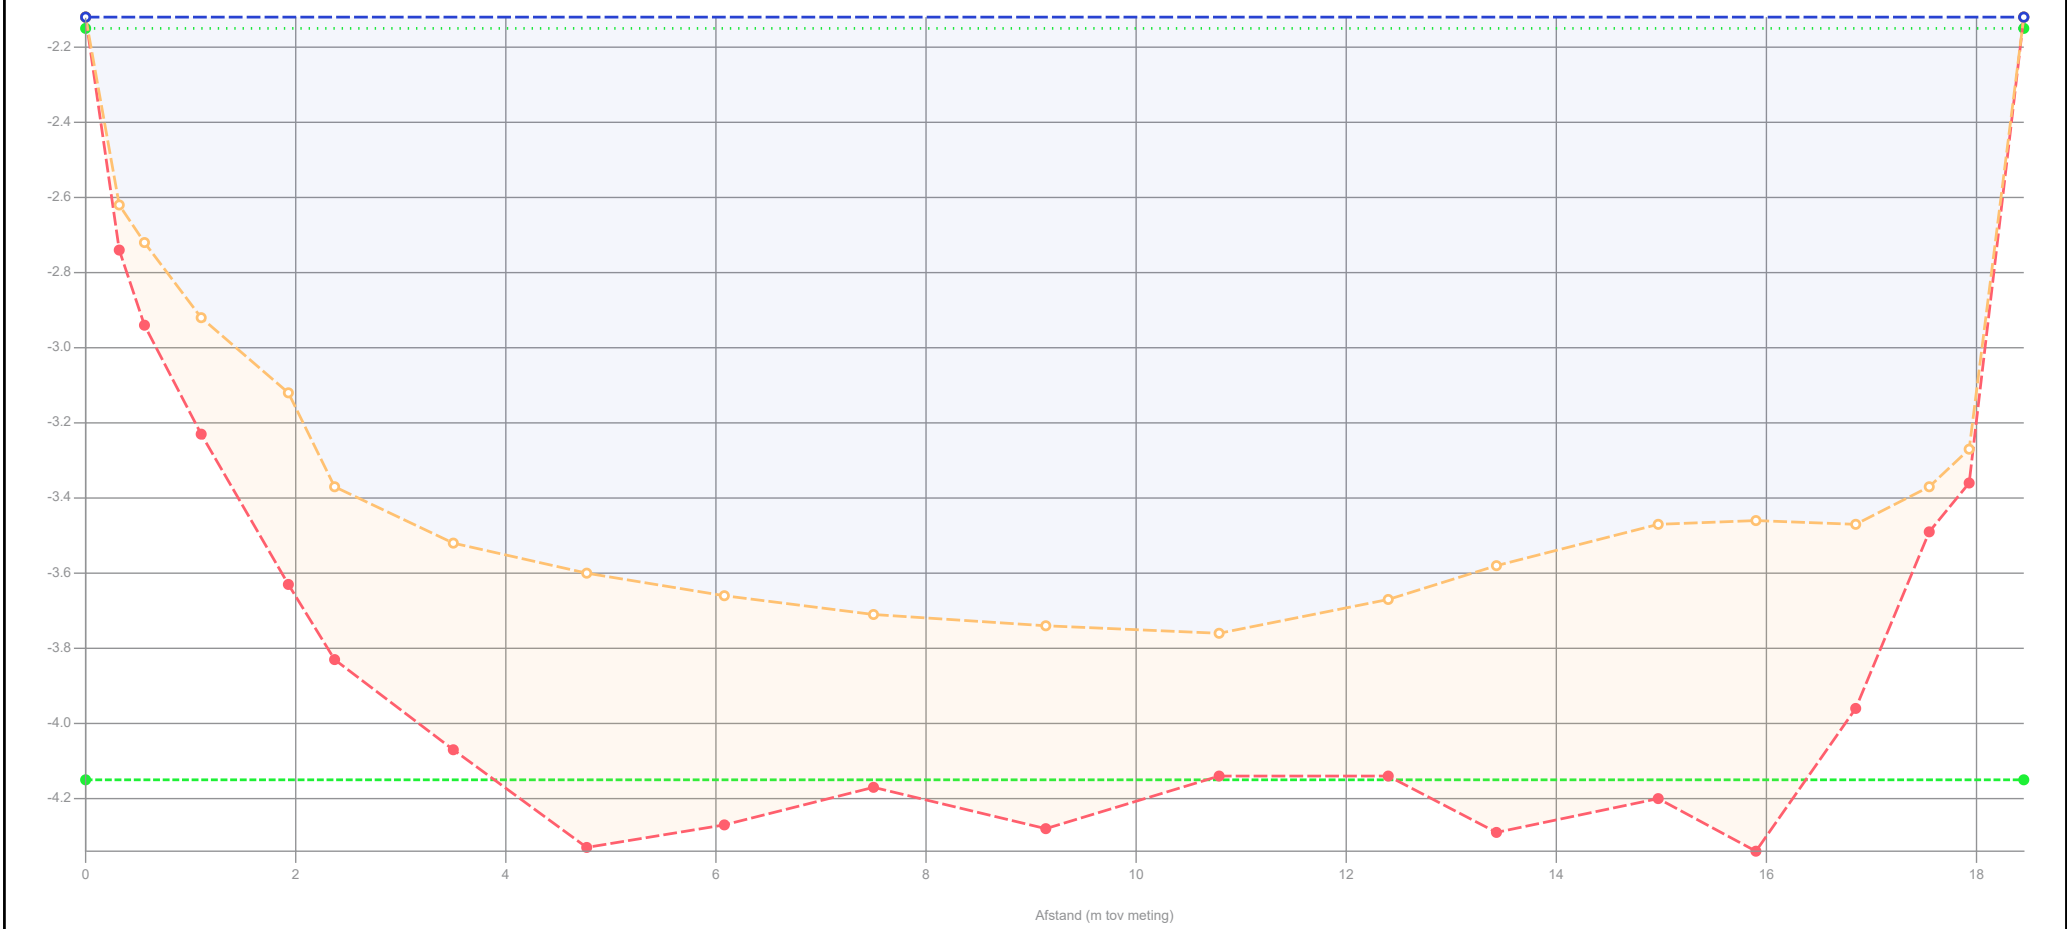

Legenda

- Gemeten waterniveau
- Controle boring
- Bovenkant slib
- Vastebodem
- Oever
- Legger_1

Patronen:

- Onderzoekspeiling
- Waterpeil legger
- Leggerprofiel
- Onderhoudsprofiel

Waterpeil legger / Schouwpeil	-2.15 mNAP
Leggerniveau	- mNAP
Onderhoudsniveau	-4.15 mNAP
Representatieve lengte	49.00 m

Opnamepeil onderzoekspeiling	-2.12 mNAP
Max. diepte inp.	1.61 m tov waterpeil legger
Slib in profiel	9.43 m3/m 462.27 m3
Slib leggerprofiel	- m3/m - m3
Slib onderhoudsprofiel	8.47 m3/m 414.83 m3
Vastebodem leggerprofiel	- m3/m - m3
Vastebodem onderhoudspr.	3.83 m3/m 187.77 m3


Projectcode	WS-2026-02
Projectnaam	Ringvaart deel 2
Profiel	2024-OP-39208-01-008_29082024
Opname op	29-8-2024
Status	Definitief
Leggerwaarden	Legger_1

export vanuit WIT op 2-9-2025

HHSK



Profiel: 2024-OP-39208-01-009_29082024

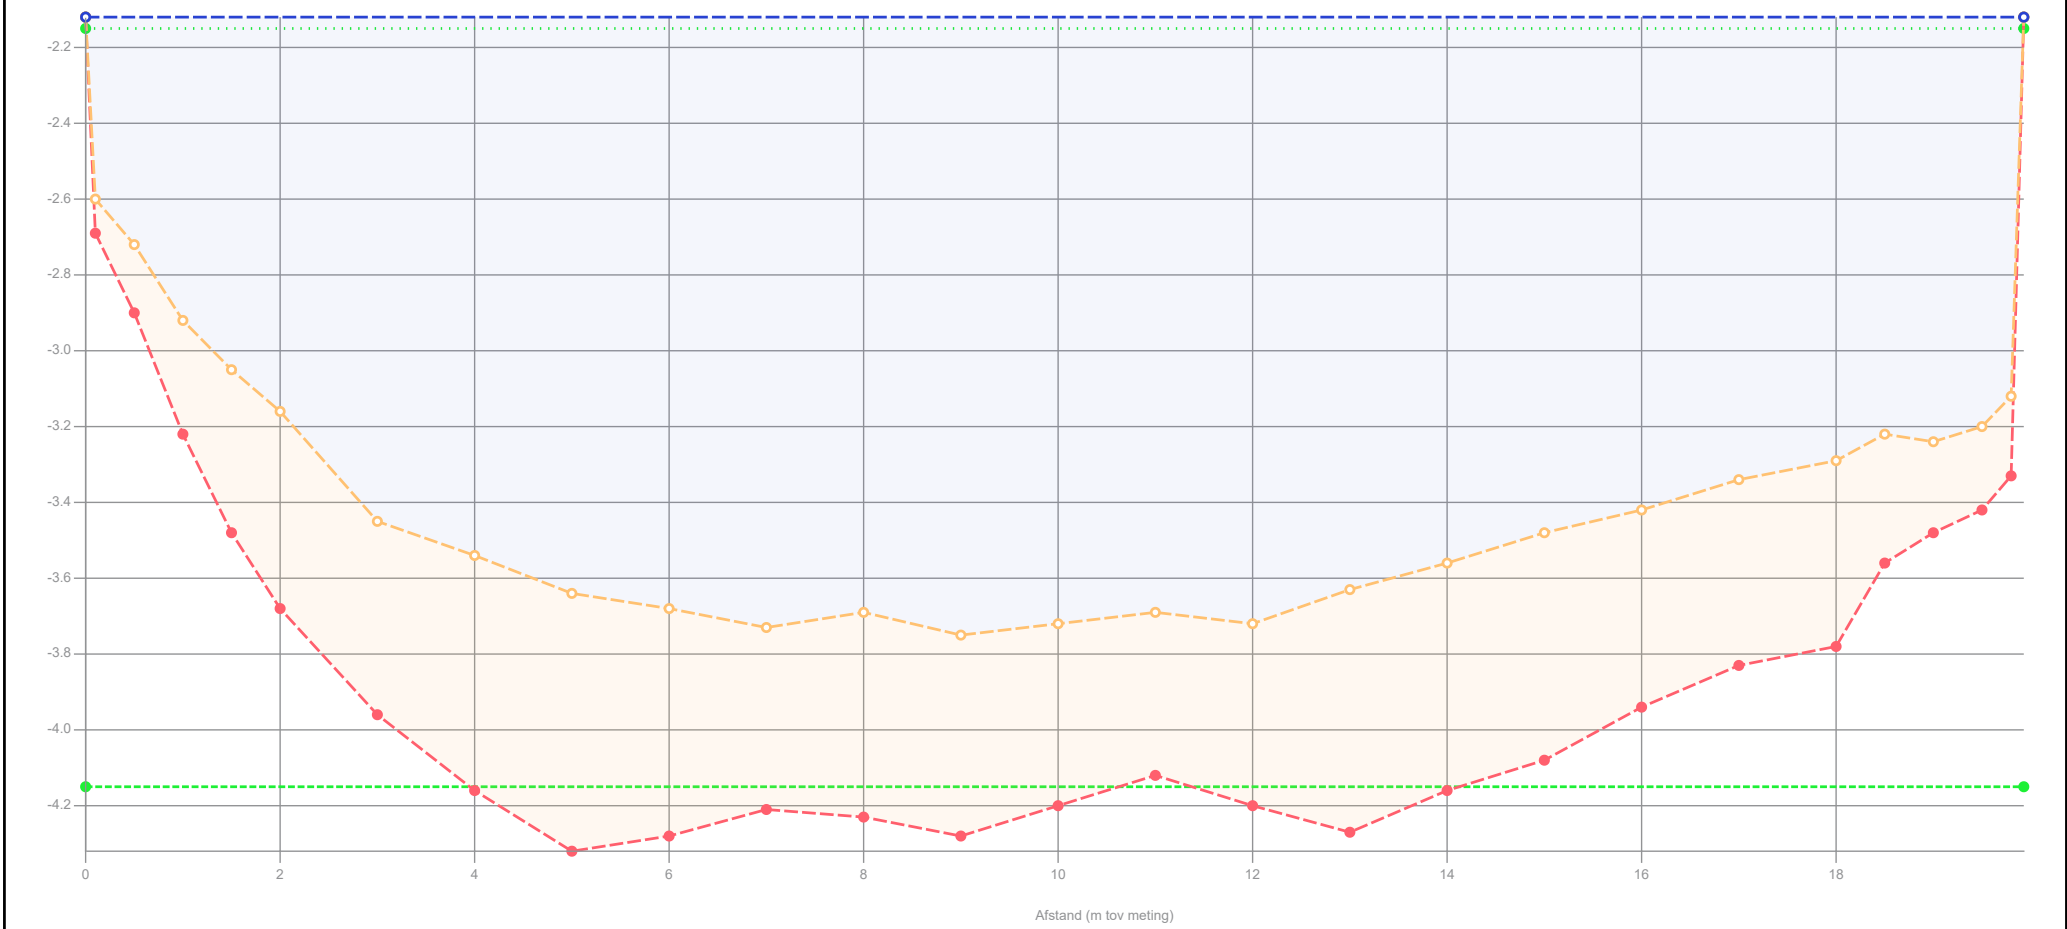

Legenda

- Gemeten waterniveau
- Controle boring
- Bovenkant slib
- Vastebodem
- Oever
- Legger_1

Patronen:

- Onderzoekspeiling
- Waterpeil legger
- Leggerprofiel
- Onderhoudsprofiel

Waterpeil legger / Schouwpeil	-2.15 mNAP	Opnamepeil onderzoekspeiling	-2.12 mNAP
Leggerniveau	- mNAP	Max. diepte inp.	1.6 m tov waterpeil legger
Onderhoudsniveau	-4.15 mNAP	Slib in profiel	9.85 m3/m 551.54 m3
Representatieve lengte	56.00 m	Slib leggerprofiel	- m3/m - m3
		Slib onderhoudsprofiel	9.07 m3/m 507.75 m3
		Vastebodem leggerprofiel	- m3/m - m3
		Vastebodem onderhoudspr.	4.48 m3/m 250.94 m3


Projectcode	WS-2026-02
Projectnaam	Ringvaart deel 2
Profiel	2024-OP-39208-01-009_29082024
Opname op	29-8-2024
Status	Definitief
Leggerwaarden	Legger_1

export vanuit WIT op 2-9-2025

HHSK



Profiel: 2024-OP-39208-02-001_29082024

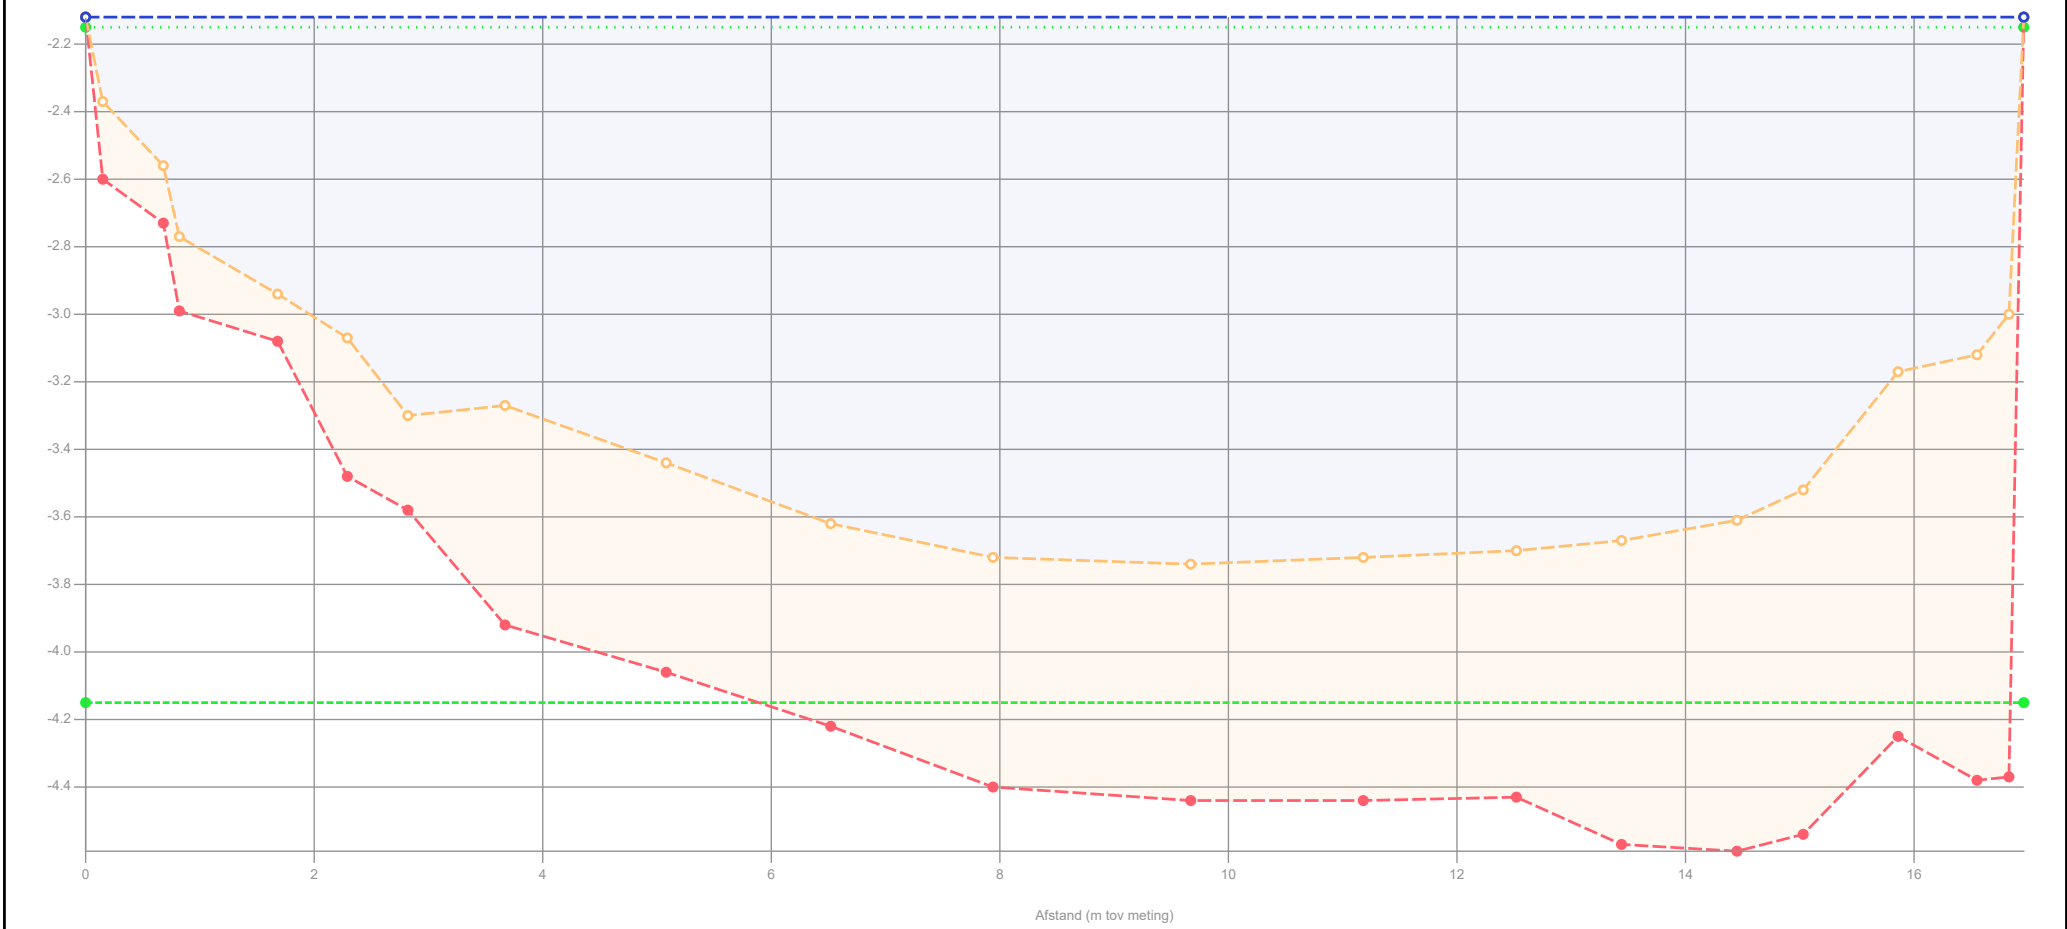

Legenda

- Gemeten waterniveau
- Controlle boring
- Bovenkant slib
- Vastebodem
- Oever
- Legger_1

Patronen:

- Onderzoekspeiling
- Waterpeil legger
- Leggerprofiel
- Onderhoudsprofiel

Waterpeil legger / Schouwpeil	-2.15 mNAP
Leggerniveau	- mNAP
Onderhoudsniveau	-4.15 mNAP
Representatieve lengte	52.00 m

Opnamepeil onderzoekspeiling	-2.12 mNAP
Max. diepte inp.	1.59 m tov waterpeil legger
Slib in profiel	11.39 m3/m 592.07 m3
Slib leggerprofiel	- m3/m - m3
Slib onderhoudsprofiel	8.47 m3/m 440.54 m3
Vastebodem leggerprofiel	- m3/m - m3
Vastebodem onderhoudspr.	3.77 m3/m 196.30 m3


Projectcode	WS-2026-02
Projectnaam	Ringvaart deel 2
Profiel	2024-OP-39208-02-001_29082024
Opname op	29-8-2024
Status	Definitief
Leggerwaarden	Legger_1

export vanuit WIT op 2-9-2025

Hoogheemraadschap van Schieland en de Krimpenerwaard

HHSK

Profiel: 2024-OP-39208-02-002_29082024

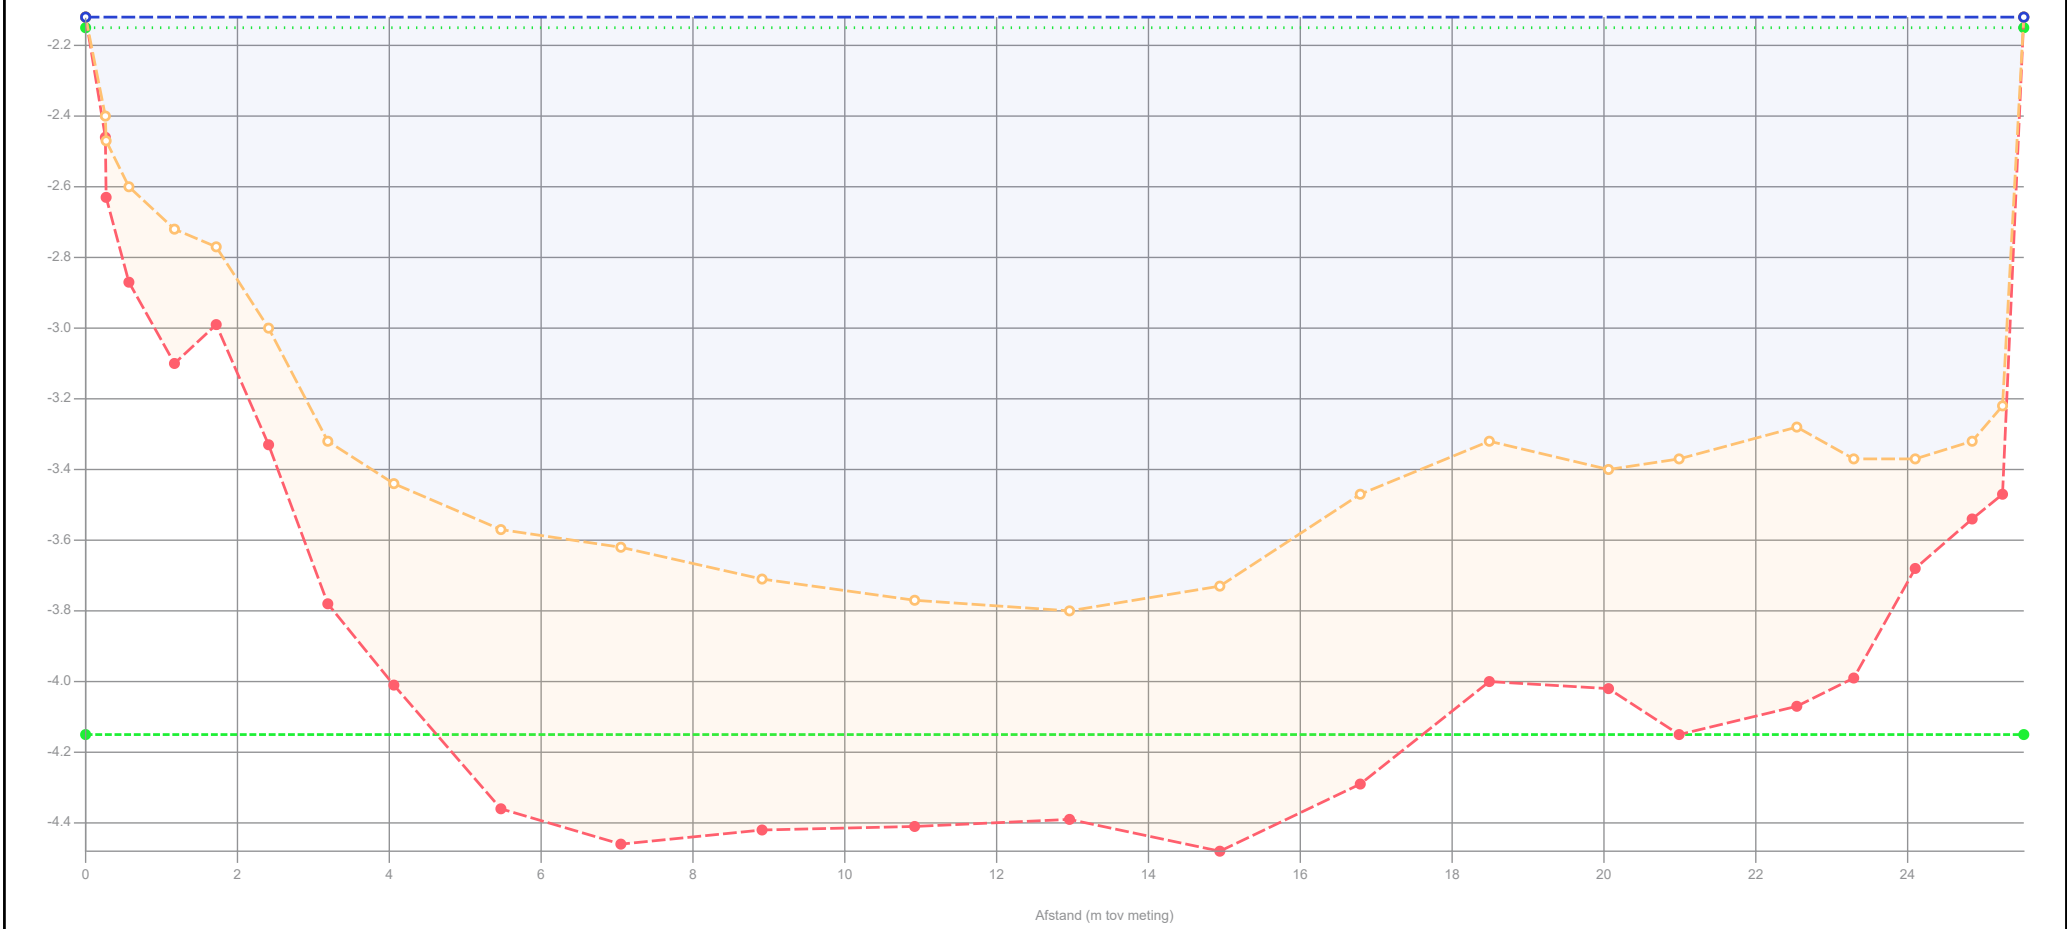

Legenda

- Gemeten waterniveau
- Controle boring
- Bovenkant slib
- Vastebodem
- Oever
- Legger_1

Patronen:

- Onderzoekspeiling
- Waterpeil legger
- Leggerprofiel
- Onderhoudsprofiel

Waterpeil legger / Schouwpeil	-2.15 mNAP
Leggerniveau	- mNAP
Onderhoudsniveau	-4.15 mNAP
Representatieve lengte	50.00 m

Opnamepeil onderzoekspeiling	-2.12 mNAP
Max. diepte inp.	1.65 m tov waterpeil legger
Slib in profiel	15.85 m3/m 792.70 m3
Slib leggerprofiel	- m3/m - m3
Slib onderhoudsprofiel	12.72 m3/m 635.80 m3
Vastebodem leggerprofiel	- m3/m - m3
Vastebodem onderhoudspr.	5.43 m3/m 271.55 m3

Projectcode	WS-2026-02
Projectnaam	Ringvaart deel 2
Profiel	2024-OP-39208-02-002_29082024
Opname op	29-8-2024
Status	Definitief
Leggerwaarden	Legger_1


export vanuit WIT op 2-9-2025



Hoogheemraadschap van
Schieland en de Krimpenerwaard

HHSK

Profiel: 2024-OP-39208-02-003_29082024

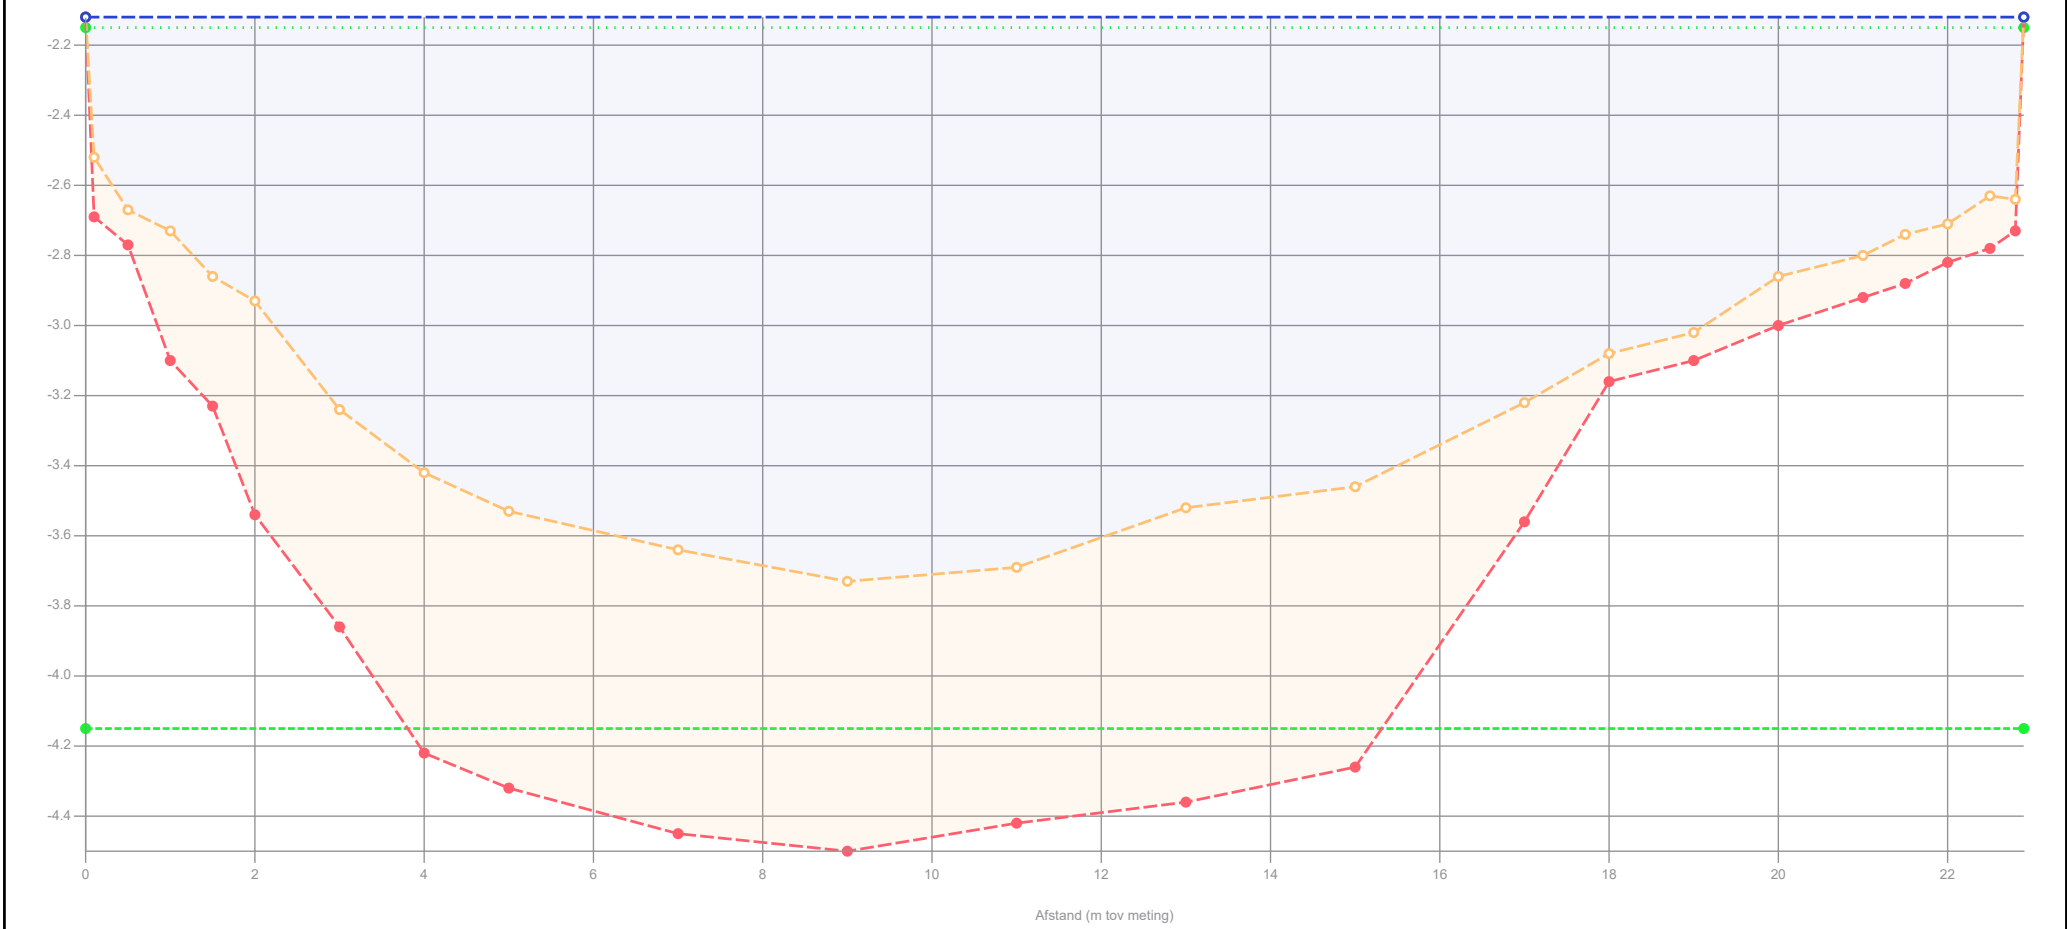

Legenda

- Gemeten waterniveau
- Controle boring
- Bovenkant slib
- Vastebodem
- Oever
- Legger_1

Patronen:

- Onderzoekspeiling
- Waterpeil legger
- Leggerprofiel
- Onderhoudsprofiel

Waterpeil legger / Schouwpeil	-2.15 mNAP
Leggerniveau	- mNAP
Onderhoudsniveau	-4.15 mNAP
Representatieve lengte	49.00 m

Opnamepeil onderzoekspeiling	-2.12 mNAP
Max. diepte inp.	1.58 m tov waterpeil legger
Slib in profiel	12.52 m3/m 613.63 m3
Slib leggerprofiel	- m3/m - m3
Slib onderhoudsprofiel	9.84 m3/m 482.11 m3
Vastebodem leggerprofiel	- m3/m - m3
Vastebodem onderhoudspr.	9.93 m3/m 486.57 m3


Projectcode	WS-2026-02
Projectnaam	Ringvaart deel 2
Profiel	2024-OP-39208-02-003_29082024
Opname op	29-8-2024
Status	Definitief
Leggerwaarden	Legger_1

export vanuit WIT op 2-9-2025

Hoogheemraadschap van Schieland en de Krimpenerwaard

HHSK

Profiel: 2024-OP-39208-02-004_29082024

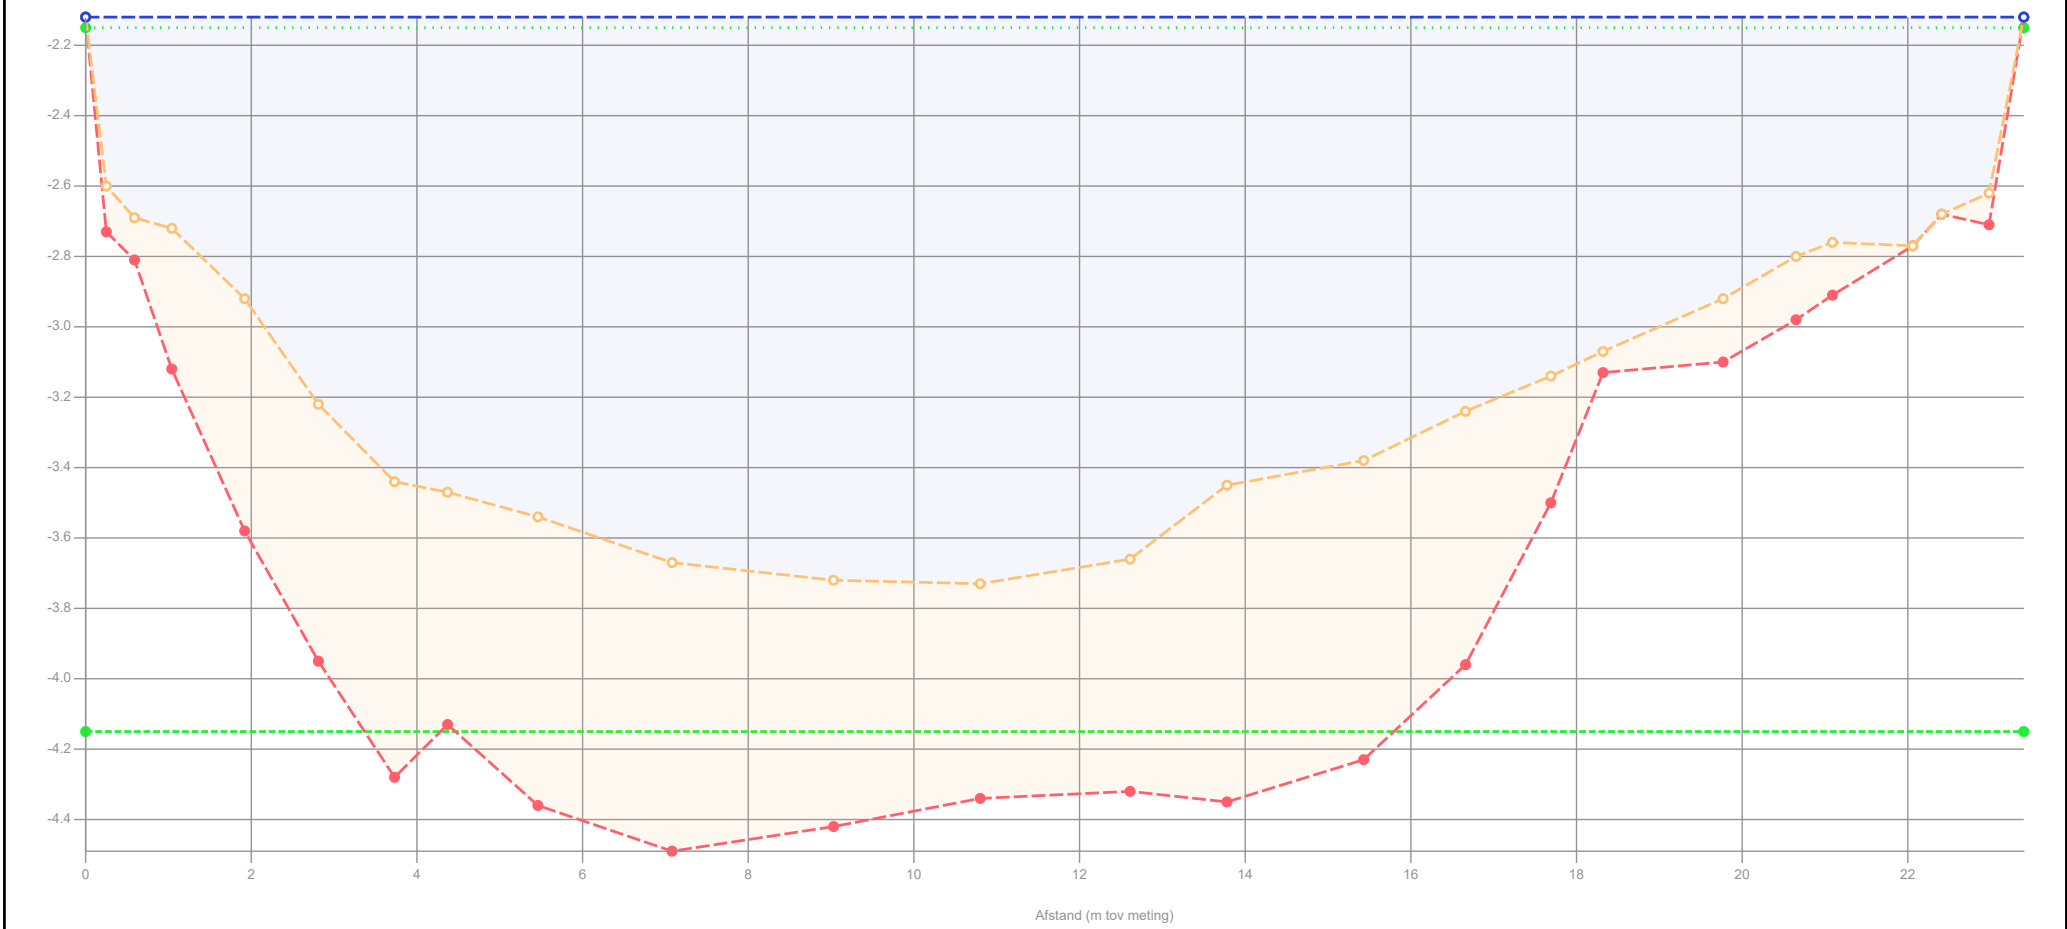

Legenda

- Gemeten waterniveau
- Controle boring
- Bovenkant slib
- Vastebodem
- Oever
- Legger_1

Patronen:

- Onderzoekspeiling
- Waterpeil legger
- Leggerprofiel
- Onderhoudsprofiel

Waterpeil legger / Schouwpeil	-2.15 mNAP
Leggerniveau	- mNAP
Onderhoudsniveau	-4.15 mNAP
Representatieve lengte	49.00 m

Opnamepeil onderzoekspeiling	-2.12 mNAP
Max. diepte inp.	1.58 m tov waterpeil legger
Slib in profiel	12.92 m3/m 633.13 m3
Slib leggerprofiel	- m3/m - m3
Slib onderhoudsprofiel	10.52 m3/m 515.58 m3
Vastebodem leggerprofiel	- m3/m - m3
Vastebodem onderhoudspr.	9.91 m3/m 485.79 m3


Projectcode	WS-2026-02
Projectnaam	Ringvaart deel 2
Profiel	2024-OP-39208-02-004_29082024
Opname op	29-8-2024
Status	Definitief
Leggerwaarden	Legger_1

export vanuit WIT op 2-9-2025

HHSK



Profiel: 2024-OP-39208-02-005_29082024

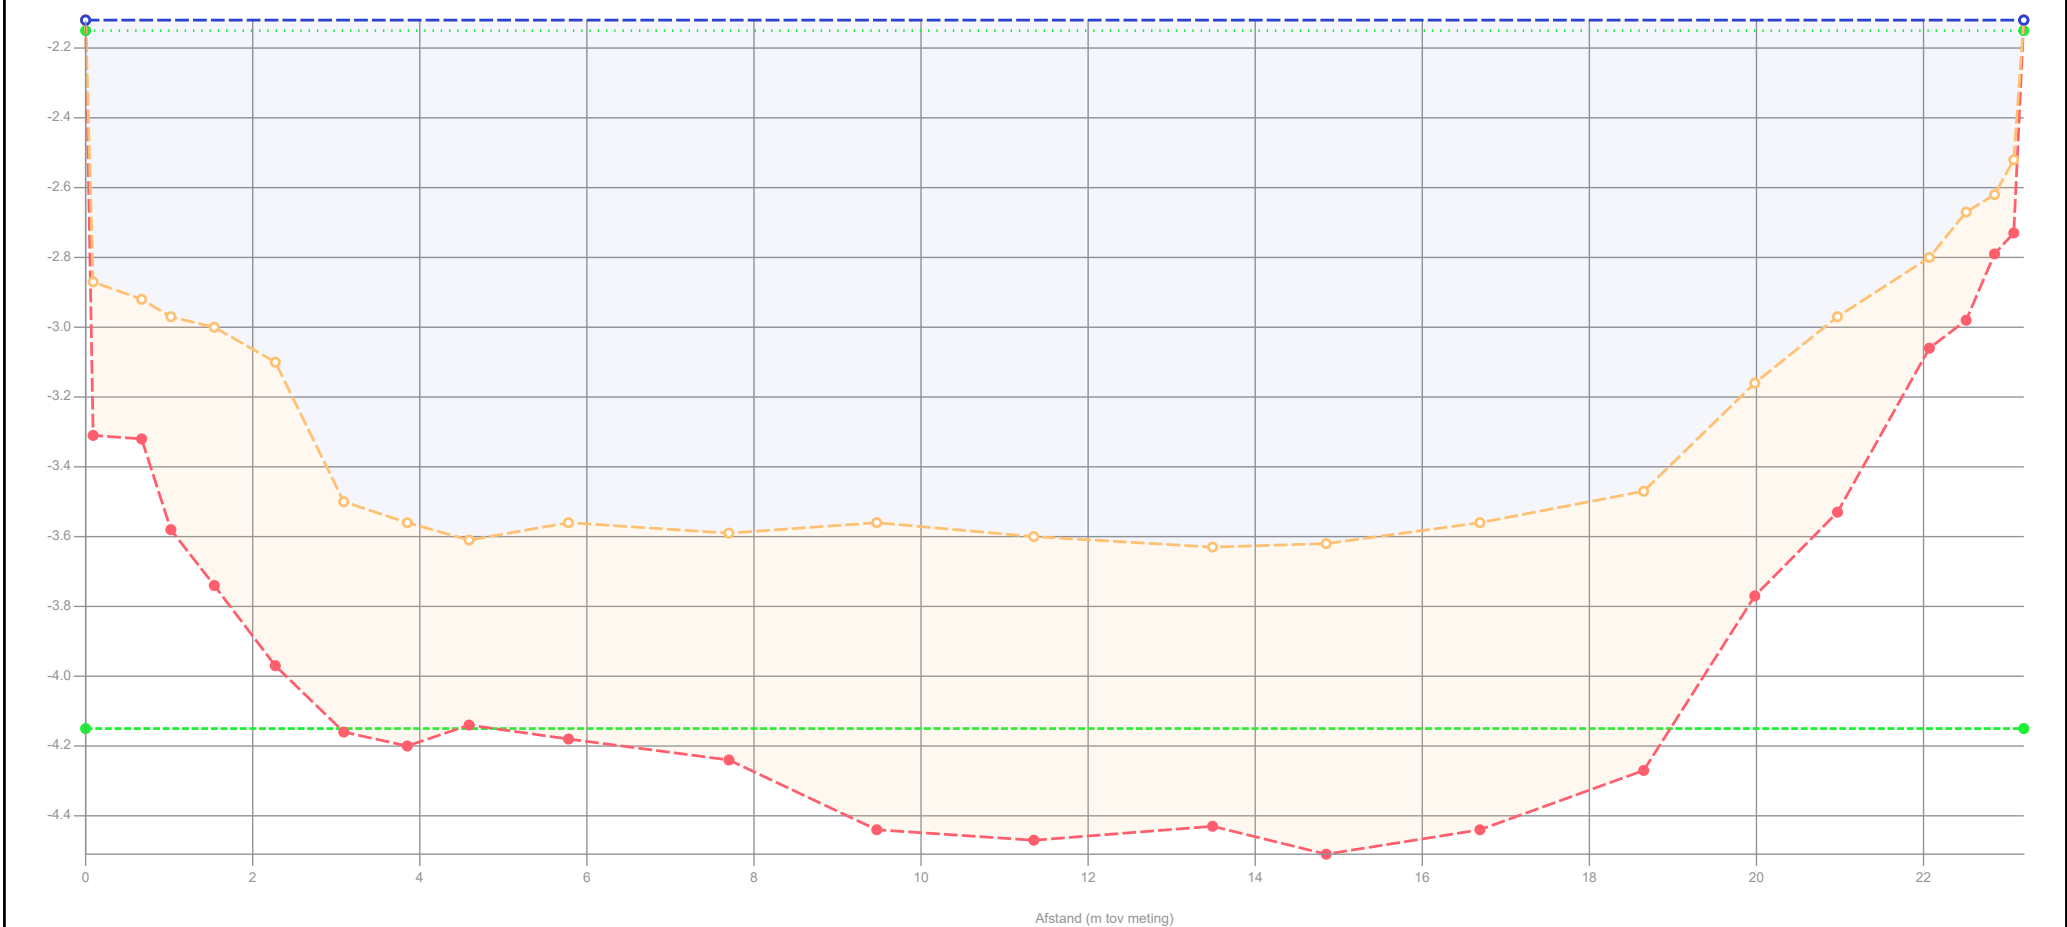

Legenda

- — — Onderzoekspeiling
- Waterpeil legger
- Leggerprofiel
- Onderhoudsprofiel

Waterpeil legger / Schouwpeil	-2.15 mNAP
Leggerniveau	- mNAP
Onderhoudsniveau	-4.15 mNAP
Representatieve lengte	50.00 m

Opnamepeil onderzoekspeiling	-2.12 mNAP
Max. diepte inp.	1.48 m tov waterpeil legger
Slib in profiel	16.28 m3/m 813.90 m3
Slib leggerprofiel	- m3/m - m3
Slib onderhoudsprofiel	13.11 m3/m 655.25 m3
Vastebodem leggerprofiel	- m3/m - m3
Vastebodem onderhoudspr.	4.48 m3/m 224.10 m3


Projectcode	WS-2026-02
Projectnaam	Ringvaart deel 2
Profiel	2024-OP-39208-02-005_29082024
Opname op	29-8-2024
Status	Definitief
Leggerwaarden	Legger_1

export vanuit WIT op 2-9-2025

HHSK



Profiel: 2024-OP-39208-02-006_29082024

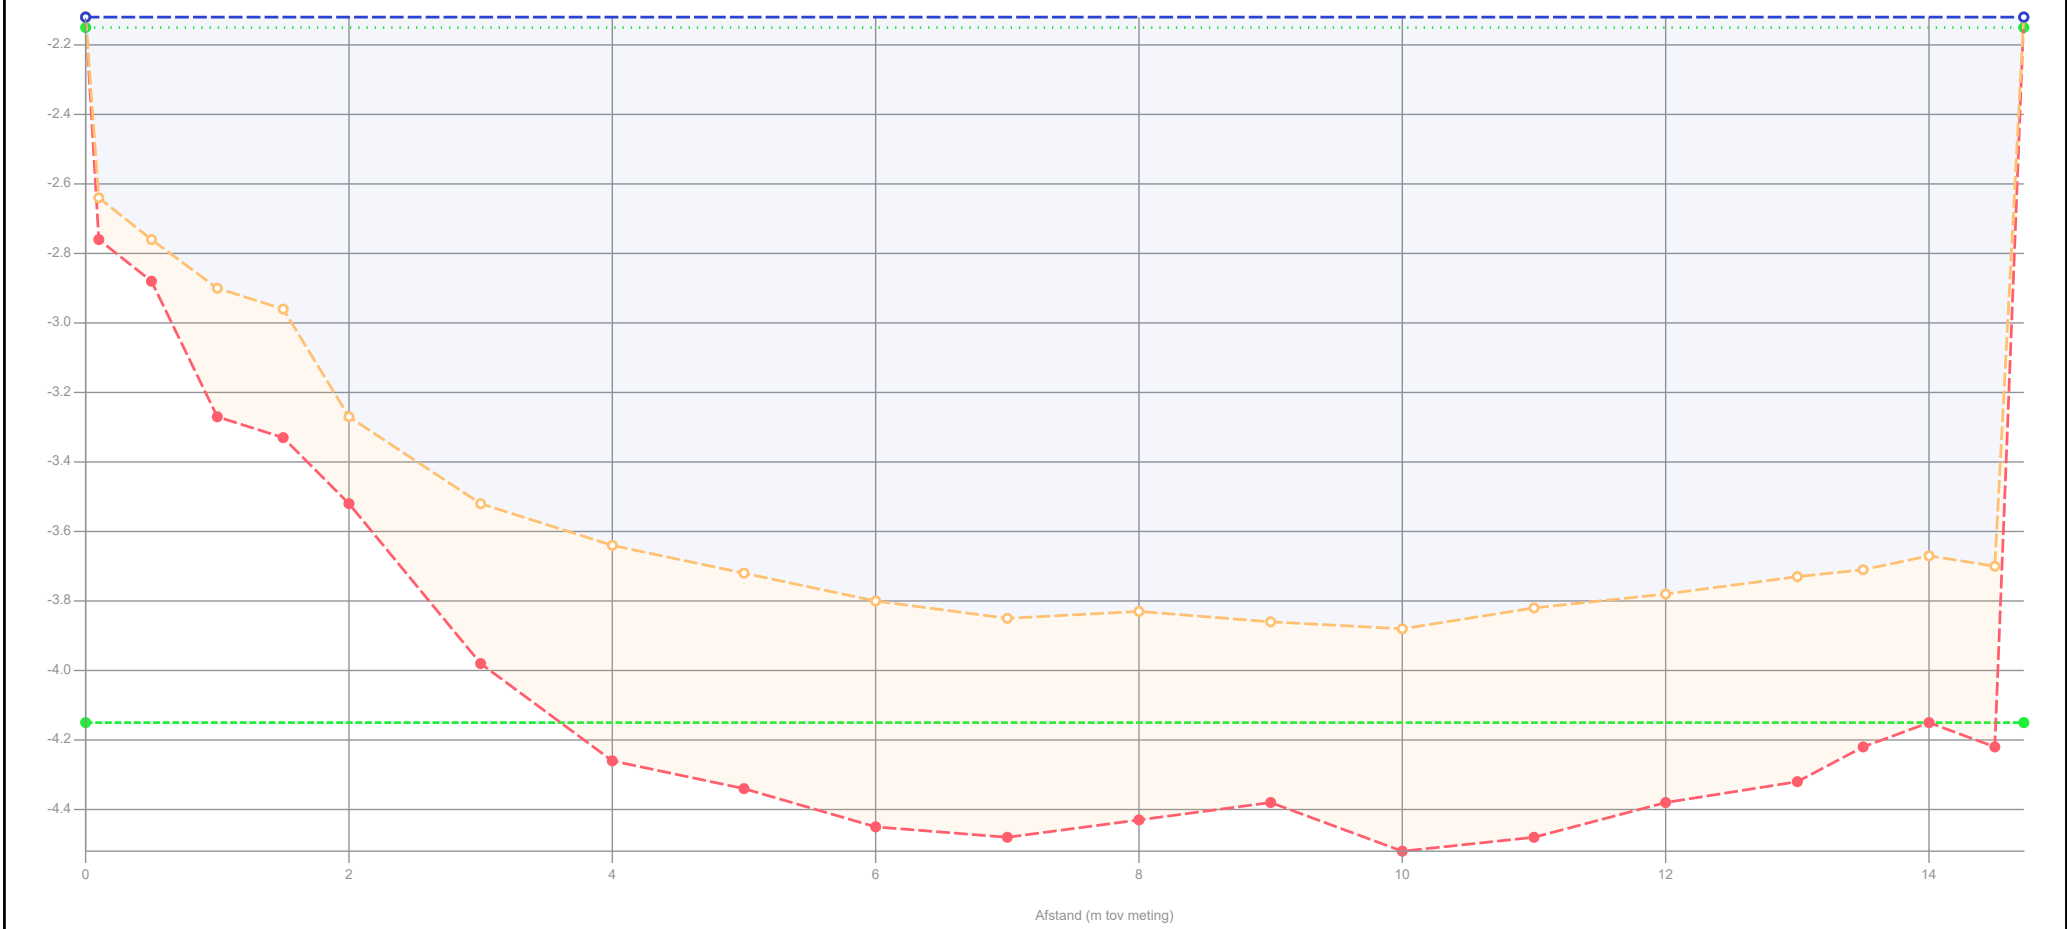

Legenda

- Gemeten waterniveau
- Control boring
- Bovenkant slib
- Vastebodem
- Oever
- Legger_1

Patronen:

- Onderzoekspeiling
- Waterpeil legger
- Leggerprofiel
- Onderhoudsprofiel

Waterpeil legger / Schouwpeil	-2.15 mNAP	Opnamepeil onderzoekspeiling	-2.12 mNAP
Leggerniveau	- mNAP	Max. diepte inp.	1.73 m tov waterpeil legger
Onderhoudsniveau	-4.15 mNAP	Slib in profiel	7.77 m3/m 380.53 m3
Representatieve lengte	49.00 m	Slib leggerprofiel	- m3/m - m3
		Slib onderhoudsprofiel	5.25 m3/m 257.20 m3
		Vastebodem leggerprofiel	- m3/m - m3
		Vastebodem onderhoudspr.	2.70 m3/m 132.10 m3


Projectcode	WS-2026-02
Projectnaam	Ringvaart deel 2
Profiel	2024-OP-39208-02-006_29082024
Opname op	29-8-2024
Status	Definitief
Leggerwaarden	Legger_1

export vanuit WIT op 2-9-2025

HHSK



Profiel: 2024-OP-39208-02-007_29082024

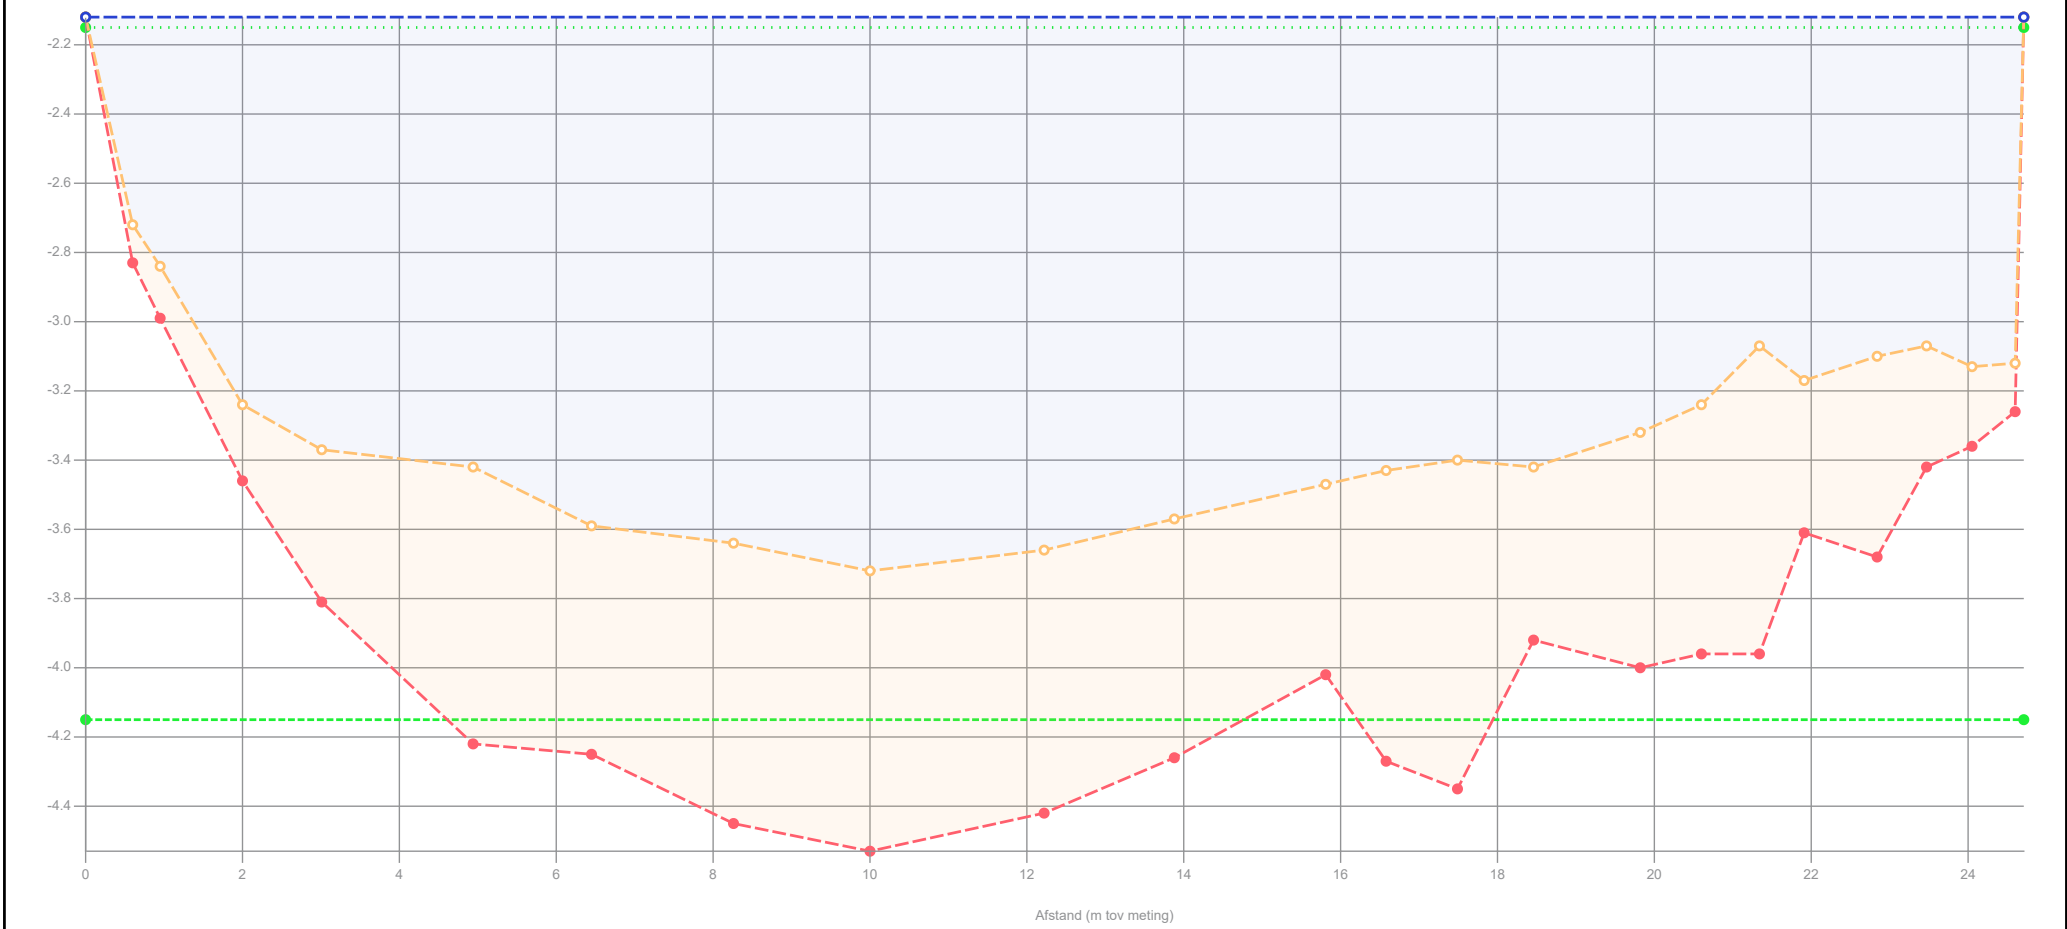

Legenda

- — — Onderzoekspeiling
- Waterpeil legger
- Leggerprofiel
- Onderhoudsprofiel

Waterpeil legger / Schouwpeil	-2.15 mNAP
Leggerniveau	- mNAP
Onderhoudsniveau	-4.15 mNAP
Representatieve lengte	48.00 m

Opnamepeil onderzoekspeiling	-2.12 mNAP	
Max. diepte inp.	1.57 m tov waterpeil legger	
Slib in profiel	15.21 m3/m	729.98 m3
Slib leggerprofiel	- m3/m	- m3
Slib onderhoudsprofiel	12.82 m3/m	615.22 m3
Vastebodem leggerprofiel	- m3/m	- m3
Vastebodem onderhoudspr.	6.01 m3/m	288.34 m3


Projectcode	WS-2026-02
Projectnaam	Ringvaart deel 2
Profiel	2024-OP-39208-02-007_29082024
Opname op	29-8-2024
Status	Definitief
Leggerwaarden	Legger_1

export vanuit WIT op 2-9-2025

HHSK



Profiel: 2024-OP-39208-02-008_29082024

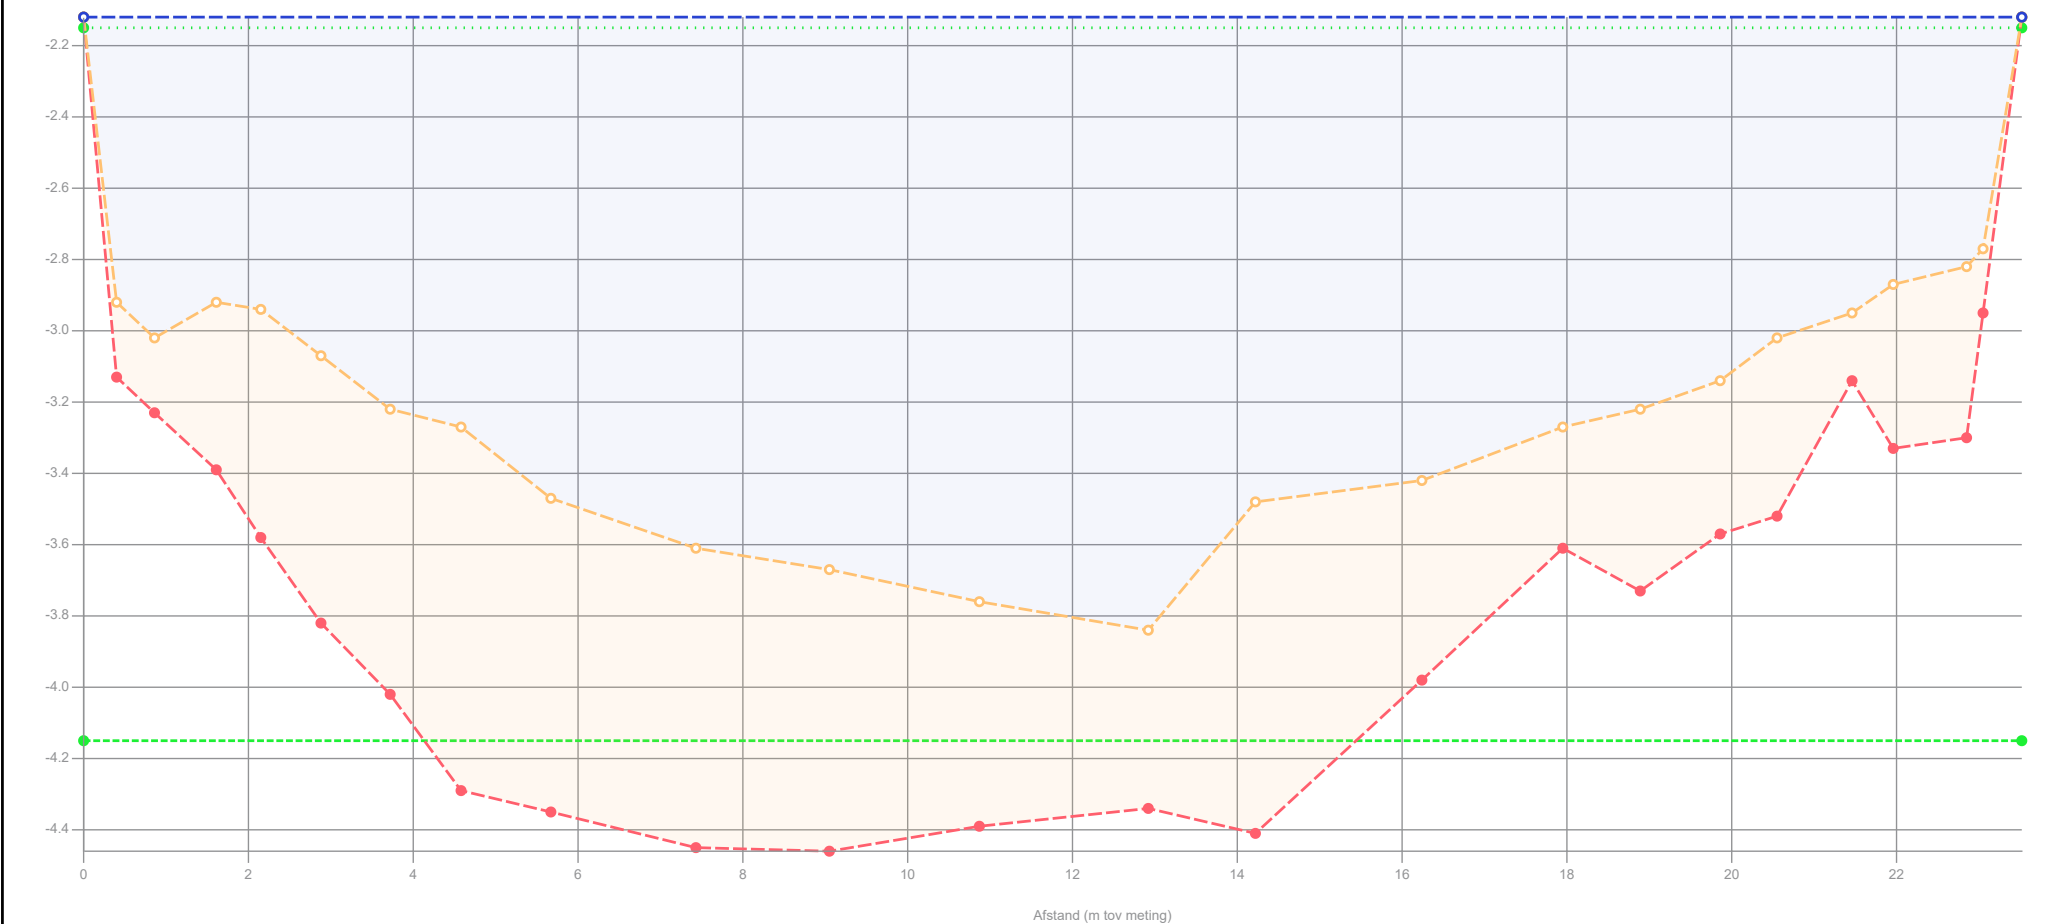

Legenda

- Gemeten waterniveau
- Controlle boring
- Bovenkant slib
- Vastebodem
- Oever
- Legger_1

Patronen:

- Onderzoekspeiling
- Waterpeil legger
- Leggerprofiel
- Onderhoudsprofiel

Waterpeil legger / Schouwpeil -2.15 mNAP
Leggerniveau - mNAP
Onderhoudsniveau -4.15 mNAP
Representatieve lengte 47.00 m

Opnamepeil onderzoekspeiling -2.12 mNAP
Max. diepte inp. 1.69 m tov waterpeil legger
Slib in profiel 14.34 m3/m 673.84 m3
Slib leggerprofiel - m3/m - m3
Slib onderhoudsprofiel 11.79 m3/m 554.32 m3
Vastebodem leggerprofiel - m3/m - m3
Vastebodem onderhoudspr. 7.53 m3/m 354.05 m3


Projectcode	WS-2026-02
Projectnaam	Ringvaart deel 2
Profiel	2024-OP-39208-02-008_29082024
Opname op	29-8-2024
Status	Definitief
Leggerwaarden	Legger_1

export vanuit WIT op 2-9-2025

HHSK



Profiel: 2024-OP-39208-02-009_29082024

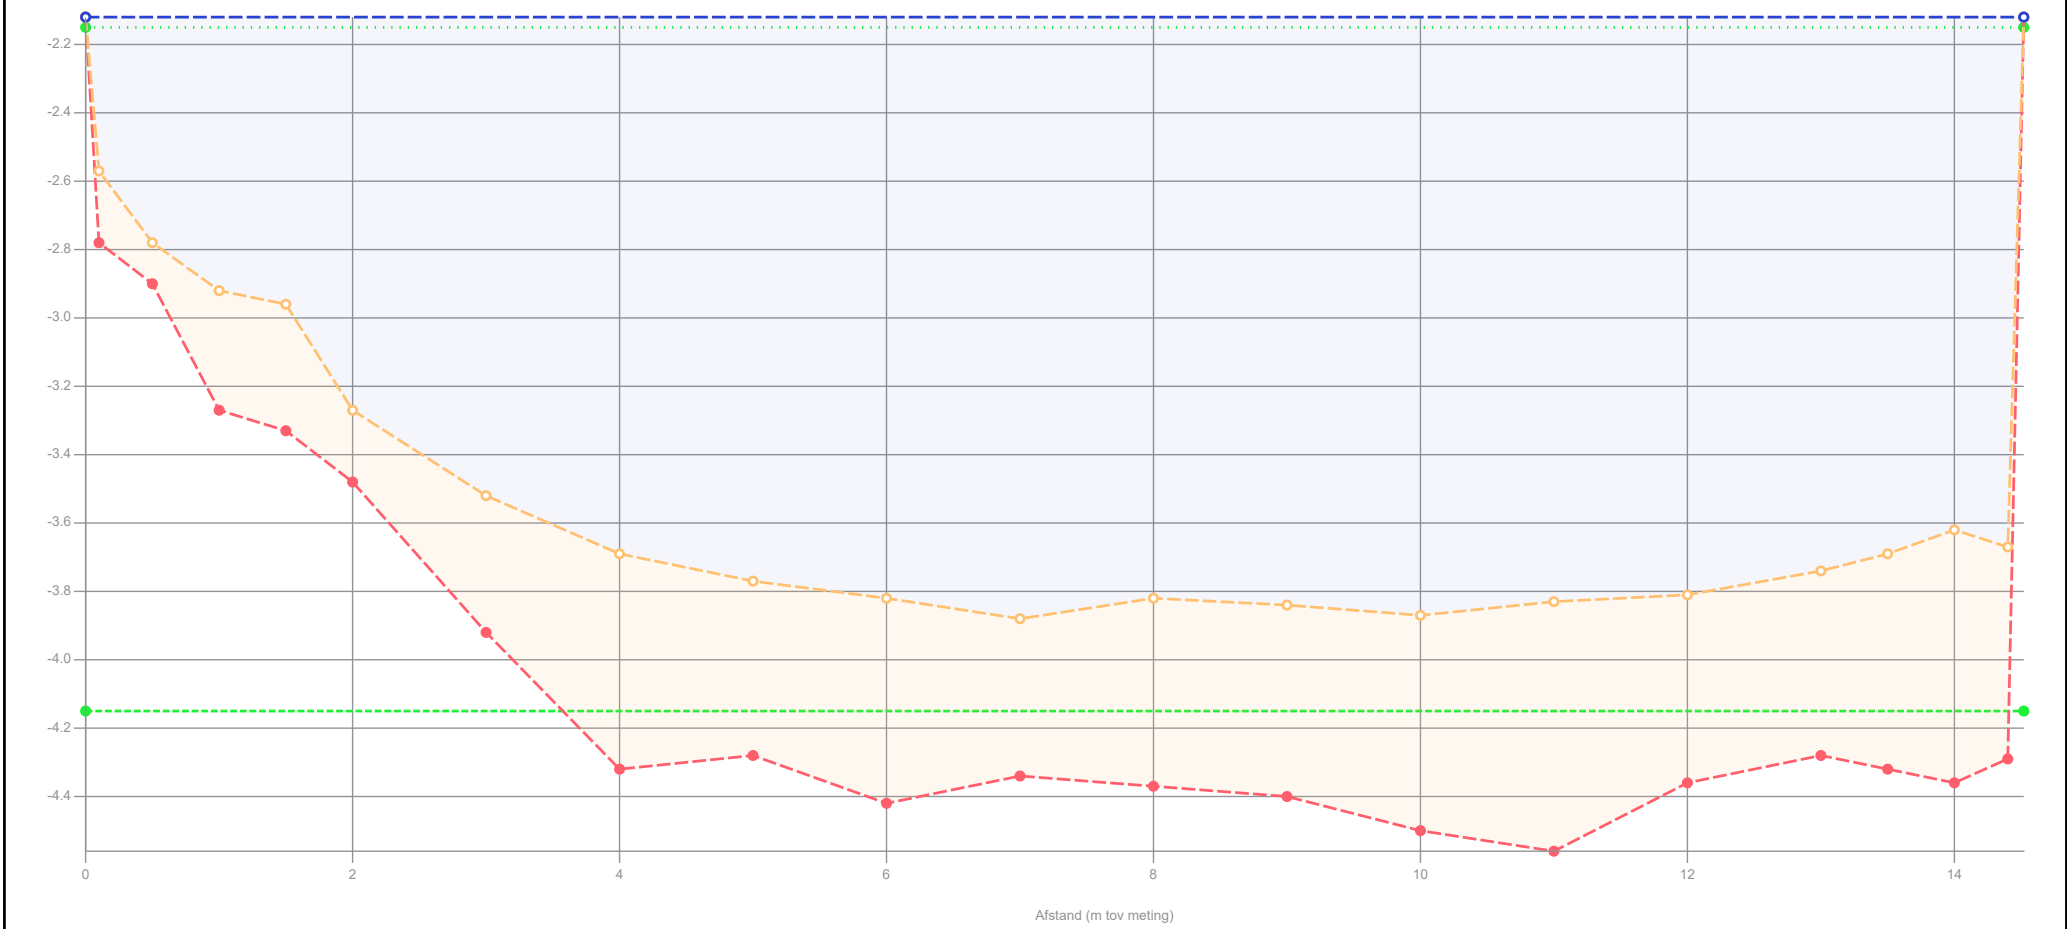

Legenda		Waterpeil legger / Schouwpeil		Opnamepeil onderzoekspeiling	
---	Gemeten waterniveau		-2.15 mNAP		-2.12 mNAP
---	Controle boring	Leggerniveau	- mNAP	Max. diepte inp.	1.73 m tov waterpeil legger
---	Bovenkant slib	Onderhoudsniveau	-4.15 mNAP	Slib in profiel	7.46 m3/m 223.74 m3
---	Vastebodem	Representatieve lengte	30.00 m	Slib leggerprofiel	- m3/m - m3
---	Oever			Slib onderhoudsprofiel	5.00 m3/m 150.06 m3
---	Legger_1			Vastebodem leggerprofiel	- m3/m - m3
Patronen:				Vastebodem onderhoudspr.	2.65 m3/m 79.62 m3
---	Onderzoekspeiling				
---	Waterpeil legger				
---	Leggerprofiel				
---	Onderhoudsprofiel				

Projectcode

Projectnaam

Profiel

Opname op

Status

Leggerwaarden

WS-2026-02

Ringvaart deel 2

2024-OP-39208-02-009_29082024

29-8-2024

Definitief

Legger_1




Hoogheemraadschap van
Schieland en de Krimpenerwaard

HHSK

export vanuit WIT op 2-9-2025

Profiel: 2024-OP-39208-03-001_29082024

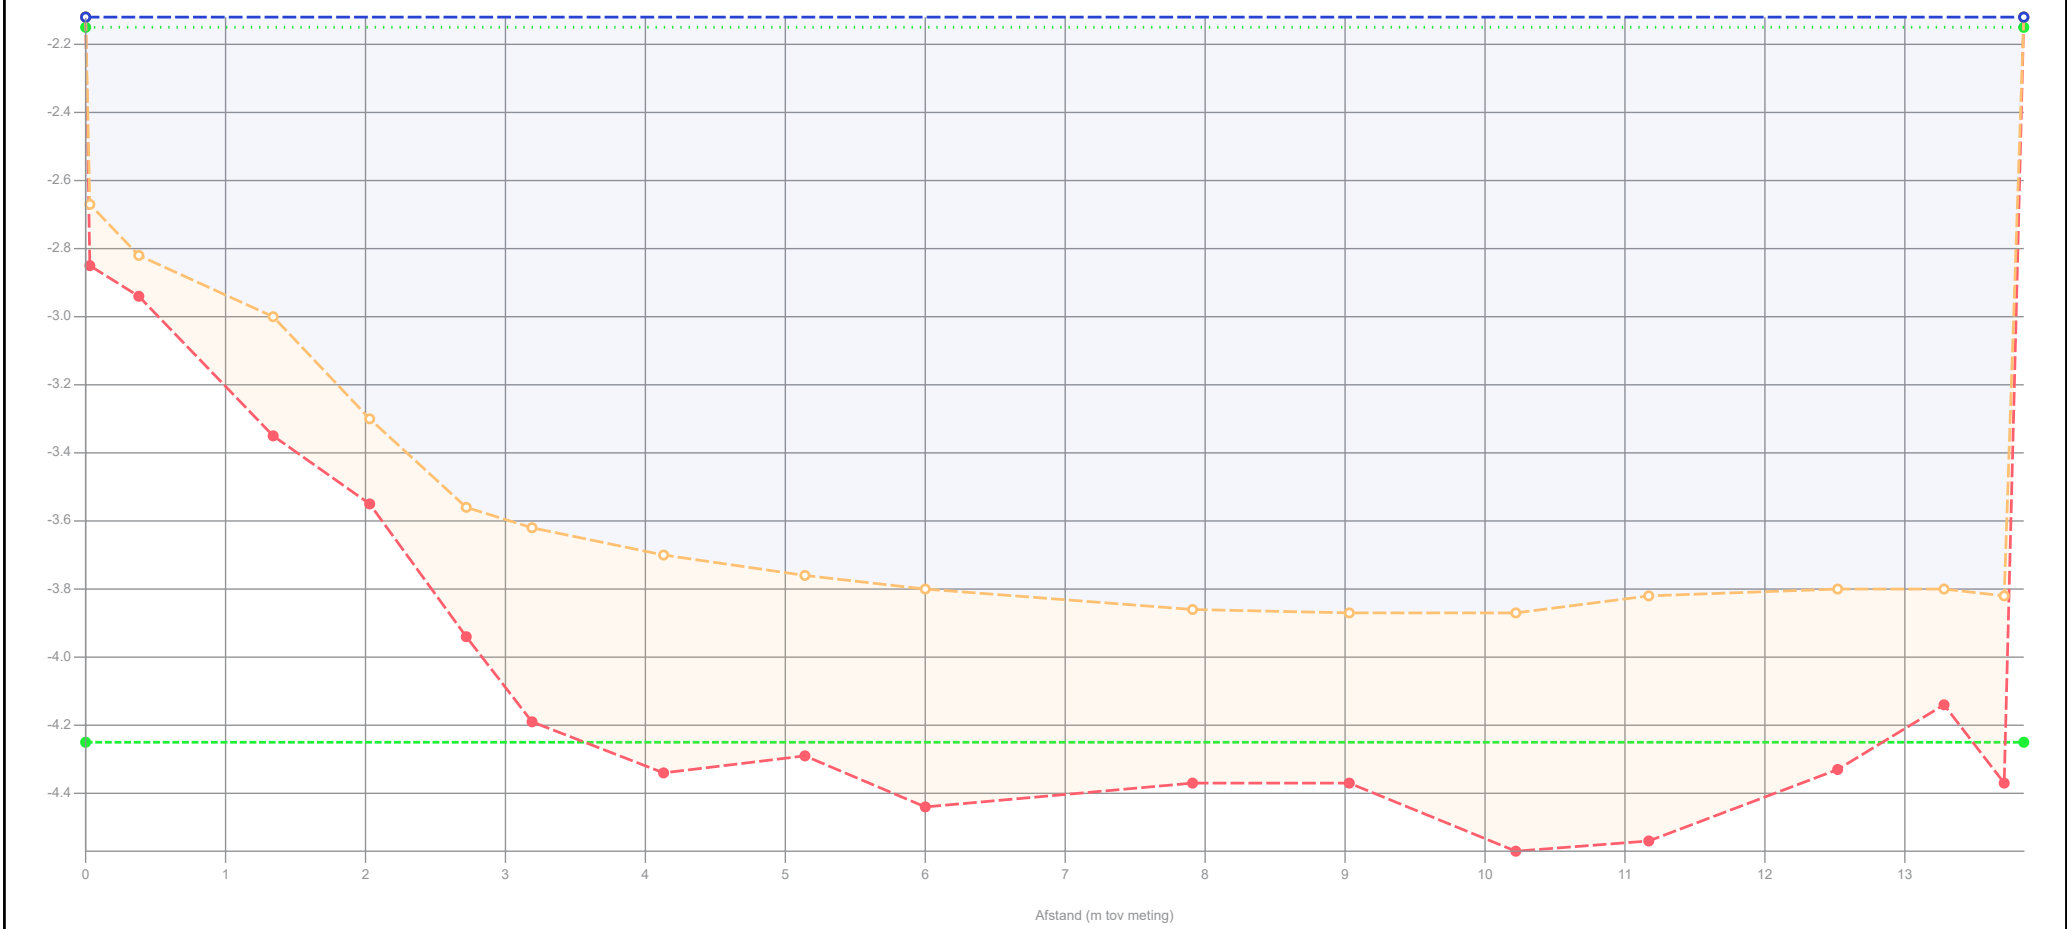

Legenda

- Gemeten waterniveau
- Controle boring
- Bovenkant slib
- Vastebodem
- Oever
- Legger_1

Patronen:

- Onderzoekspeiling
- Waterpeil legger
- Leggerprofiel
- Onderhoudsprofiel

Waterpeil legger / Schouwpeil	-2.15 mNAP	Opnamepeil onderzoekspeiling	-2.12 mNAP
Leggerniveau	- mNAP	Max. diepte inp.	1.72 m tov waterpeil legger
Onderhoudsniveau	-4.25 mNAP	Slib in profiel	7.05 m3/m 352.40 m3
Representatieve lengte	50.00 m	Slib leggerprofiel	- m3/m - m3
		Slib onderhoudsprofiel	5.60 m3/m 279.95 m3
		Vastebodem leggerprofiel	- m3/m - m3
		Vastebodem onderhoudspr.	2.76 m3/m 138.15 m3


Projectcode	WS-2026-02
Projectnaam	Ringvaart deel 2
Profiel	2024-OP-39208-03-001_29082024
Opname op	29-8-2024
Status	Definitief
Leggerwaarden	Legger_1

export vanuit WIT op 2-9-2025

HHSK




Profiel: 2024-OP-39208-03-002_29082024

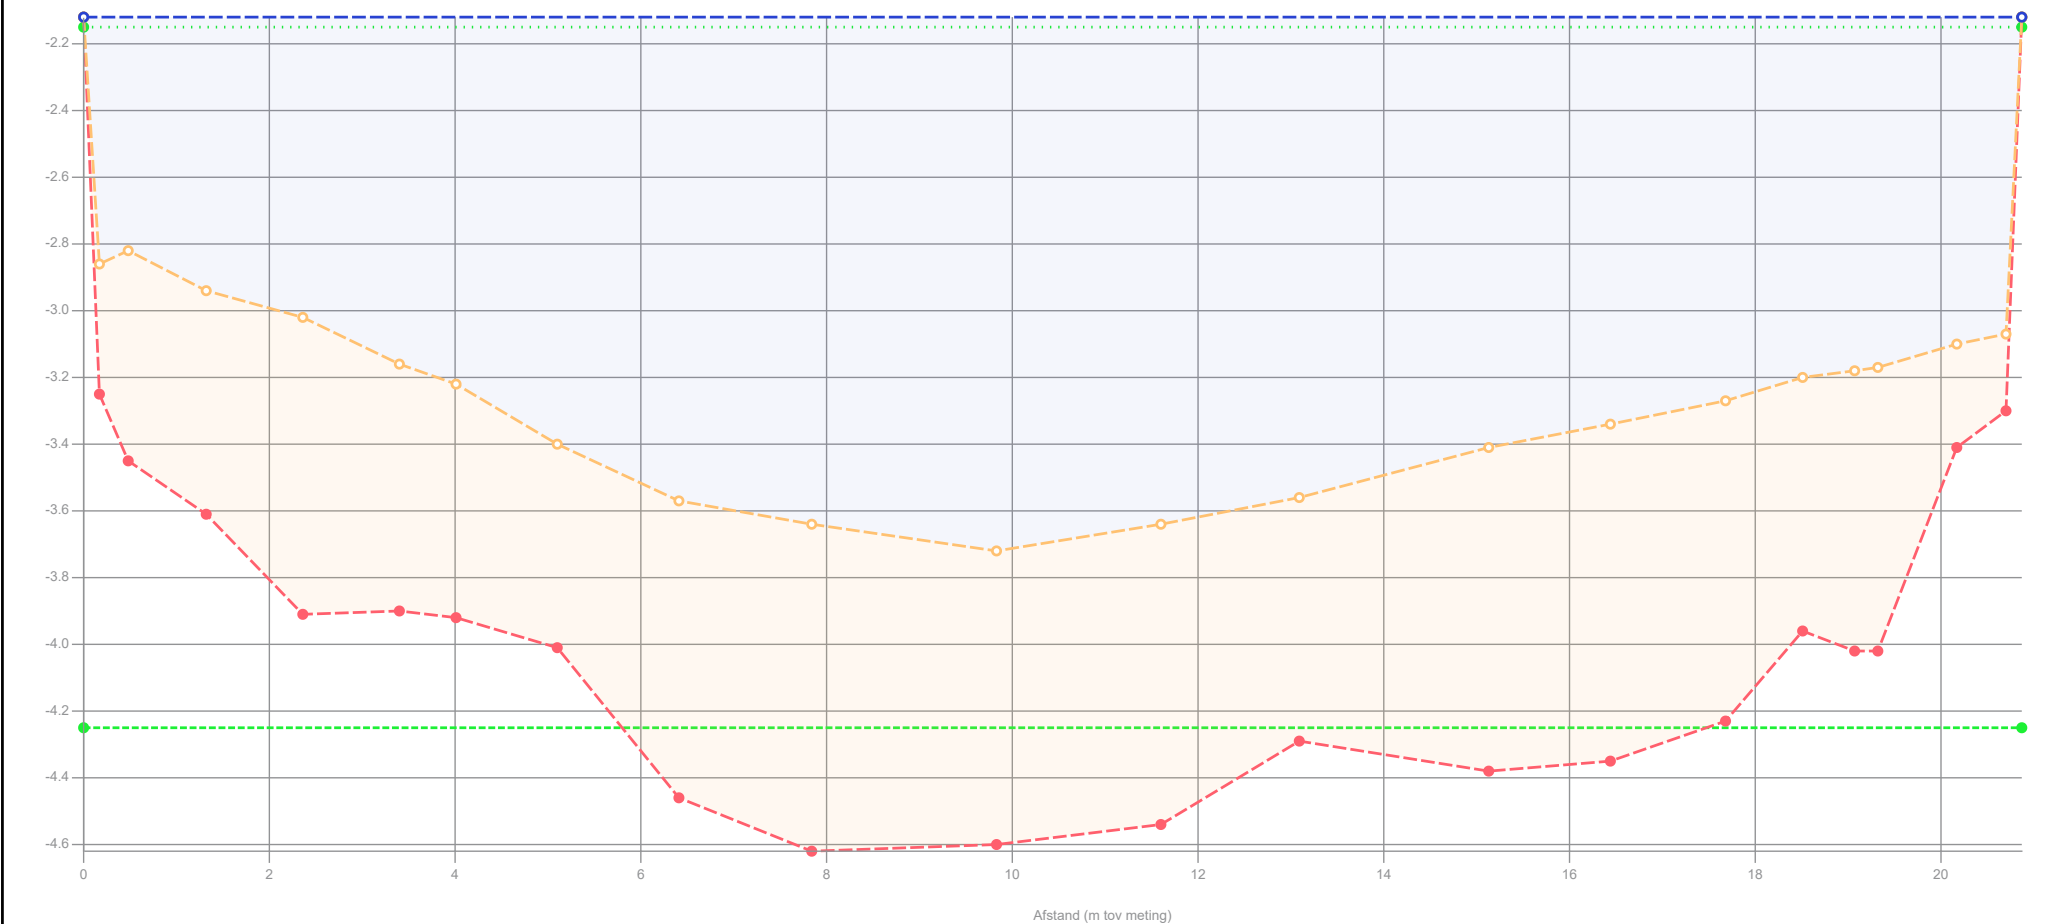

Legenda		Waterpeil legger / Schouwpeil		Opnamepeil onderzoekspeiling		Projectcode Projectnaam Profiel Opname op Status Leggerwaarden WS-2026-02 Ringvaart deel 2 2024-OP-39208-03-002_29082024 29-8-2024 Definitief Legger_1
	Gemeten waterniveau		Leggerniveau		Max. diepte inp.	
	Control boring		Onderhoudsniveau		Slib in profiel	
	Bovenkant slib		Representatieve lengte		Slib leggerprofiel	
	Vastebodem				Slib onderhoudsprofiel	
	Oever				Vastebodem leggerprofiel	
	Legger_1				Vastebodem onderhoudspr.	
Patronen:						Hoogheemraadschap van Schieland en de Krimpenerwaard
	Onderzoekspeiling					
	Waterpeil legger					
	Leggerprofiel					
	Onderhoudsprofiel					

Profiel: 2024-OP-39208-03-003_28082024

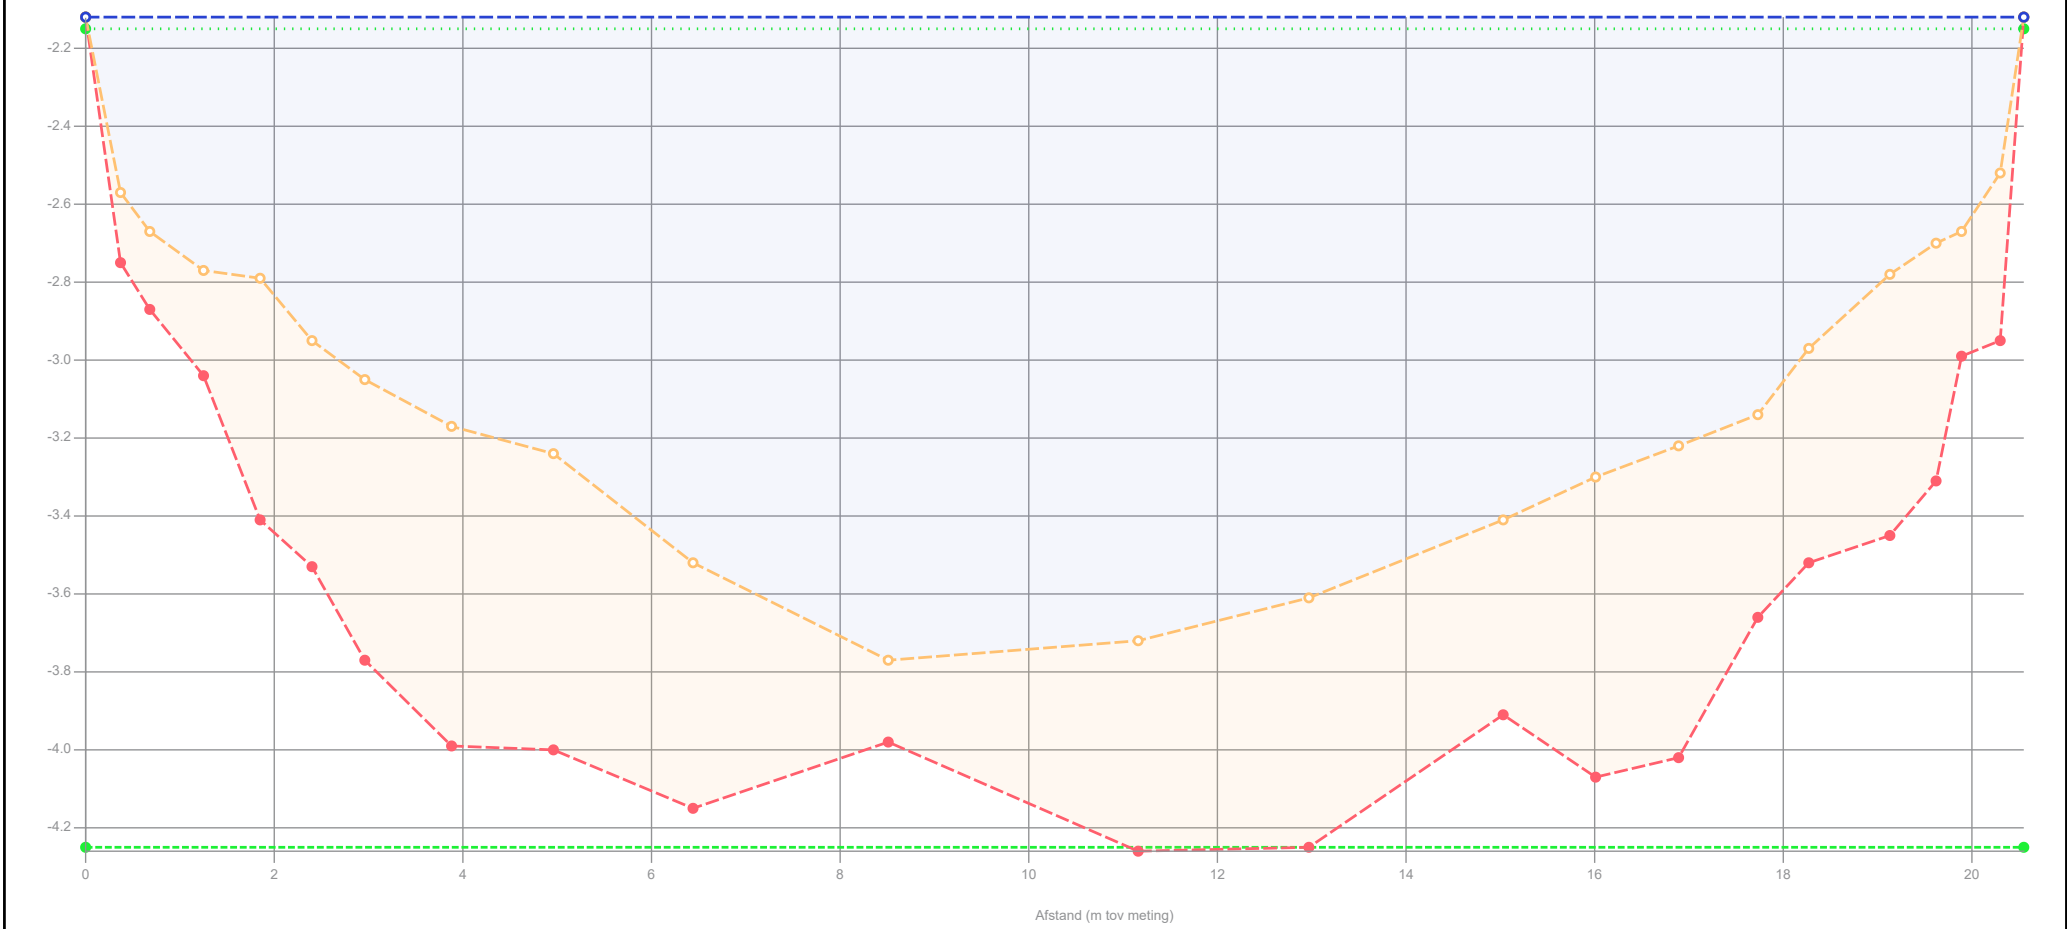

Legenda

- Gemeten waterniveau
- Controle boring
- Bovenkant slib
- Vastebodem
- Oever
- Legger_1

Patronen:

- Onderzoekspeiling
- Waterpeil legger
- Leggerprofiel
- Onderhoudsprofiel

Waterpeil legger / Schouwpeil	-2.15 mNAP	Opnamepeil onderzoekspeiling	-2.12 mNAP
Leggerniveau	- mNAP	Max. diepte inp.	1.62 m tov waterpeil legger
Onderhoudsniveau	-4.25 mNAP	Slib in profiel	11.21 m3/m 616.55 m3
Representatieve lengte	55.00 m	Slib leggerprofiel	- m3/m - m3
		Slib onderhoudsprofiel	11.20 m3/m 616.06 m3
		Vastebodem leggerprofiel	- m3/m - m3
		Vastebodem onderhoudspr.	8.66 m3/m 476.30 m3


Projectcode	WS-2026-02
Projectnaam	Ringvaart deel 2
Profiel	2024-OP-39208-03-003_28082024
Opname op	28-8-2024
Status	Definitief
Leggerwaarden	Legger_1

export vanuit WIT op 2-9-2025

HHSK



Profiel: 2024-OP-39208-03-004_28082024

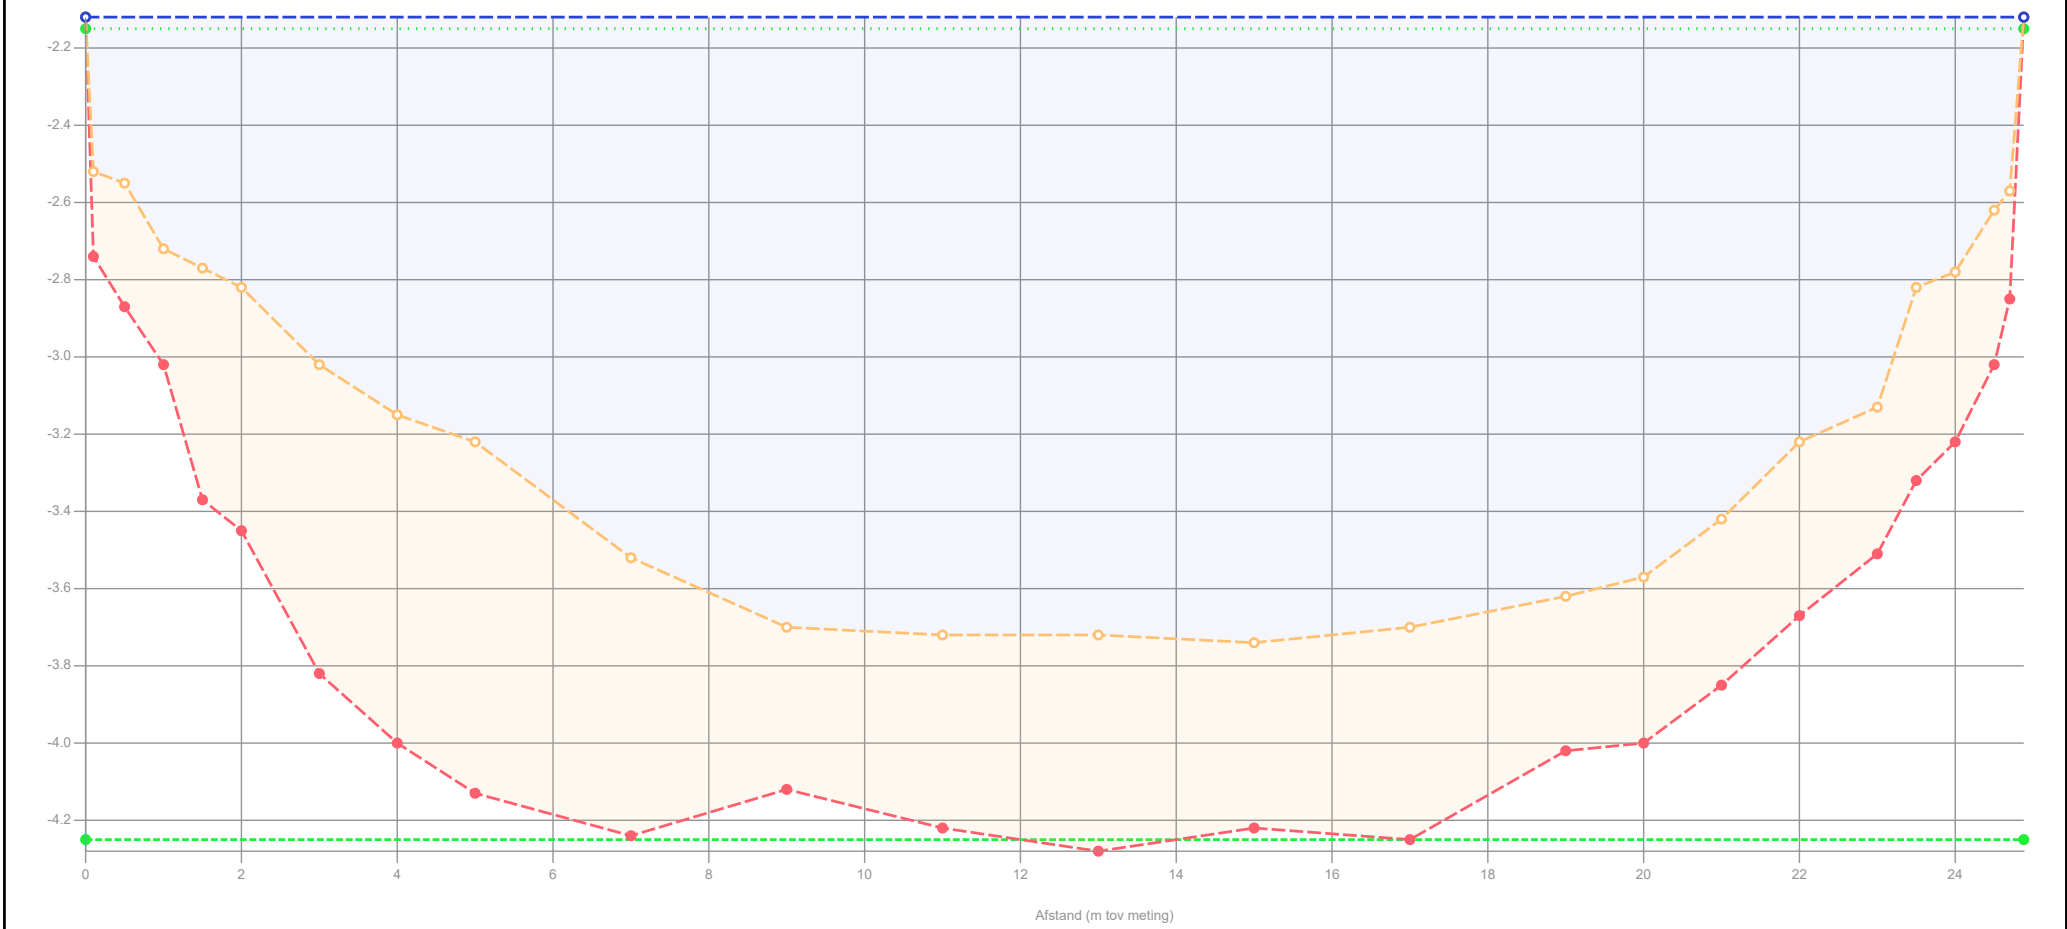

Legenda

- Gemeten waterniveau
- Controle boring
- Bovenkant slib
- Vastebodem
- Oever
- Legger_1

Patronen:

- Onderzoekspeiling
- Waterpeil legger
- Leggerprofiel
- Onderhoudsprofiel

Waterpeil legger / Schouwpeil	-2.15 mNAP
Leggerniveau	- mNAP
Onderhoudsniveau	-4.25 mNAP
Representatieve lengte	69.00 m

Opnamepeil onderzoekspeiling	-2.12 mNAP
Max. diepte inp.	1.59 m tov waterpeil legger
Slib in profiel	13.46 m3/m 928.39 m3
Slib leggerprofiel	- m3/m - m3
Slib onderhoudsprofiel	13.43 m3/m 926.33 m3
Vastebodem leggerprofiel	- m3/m - m3
Vastebodem onderhoudspr.	7.99 m3/m 551.17 m3


Projectcode	WS-2026-02
Projectnaam	Ringvaart deel 2
Profiel	2024-OP-39208-03-004_28082024
Opname op	28-8-2024
Status	Definitief
Leggerwaarden	Legger_1

export vanuit WIT op 2-9-2025

Hoogheemraadschap van Schieland en de Krimpenerwaard

HHSK

Profiel: 2024-OP-39208-03-005_28082024

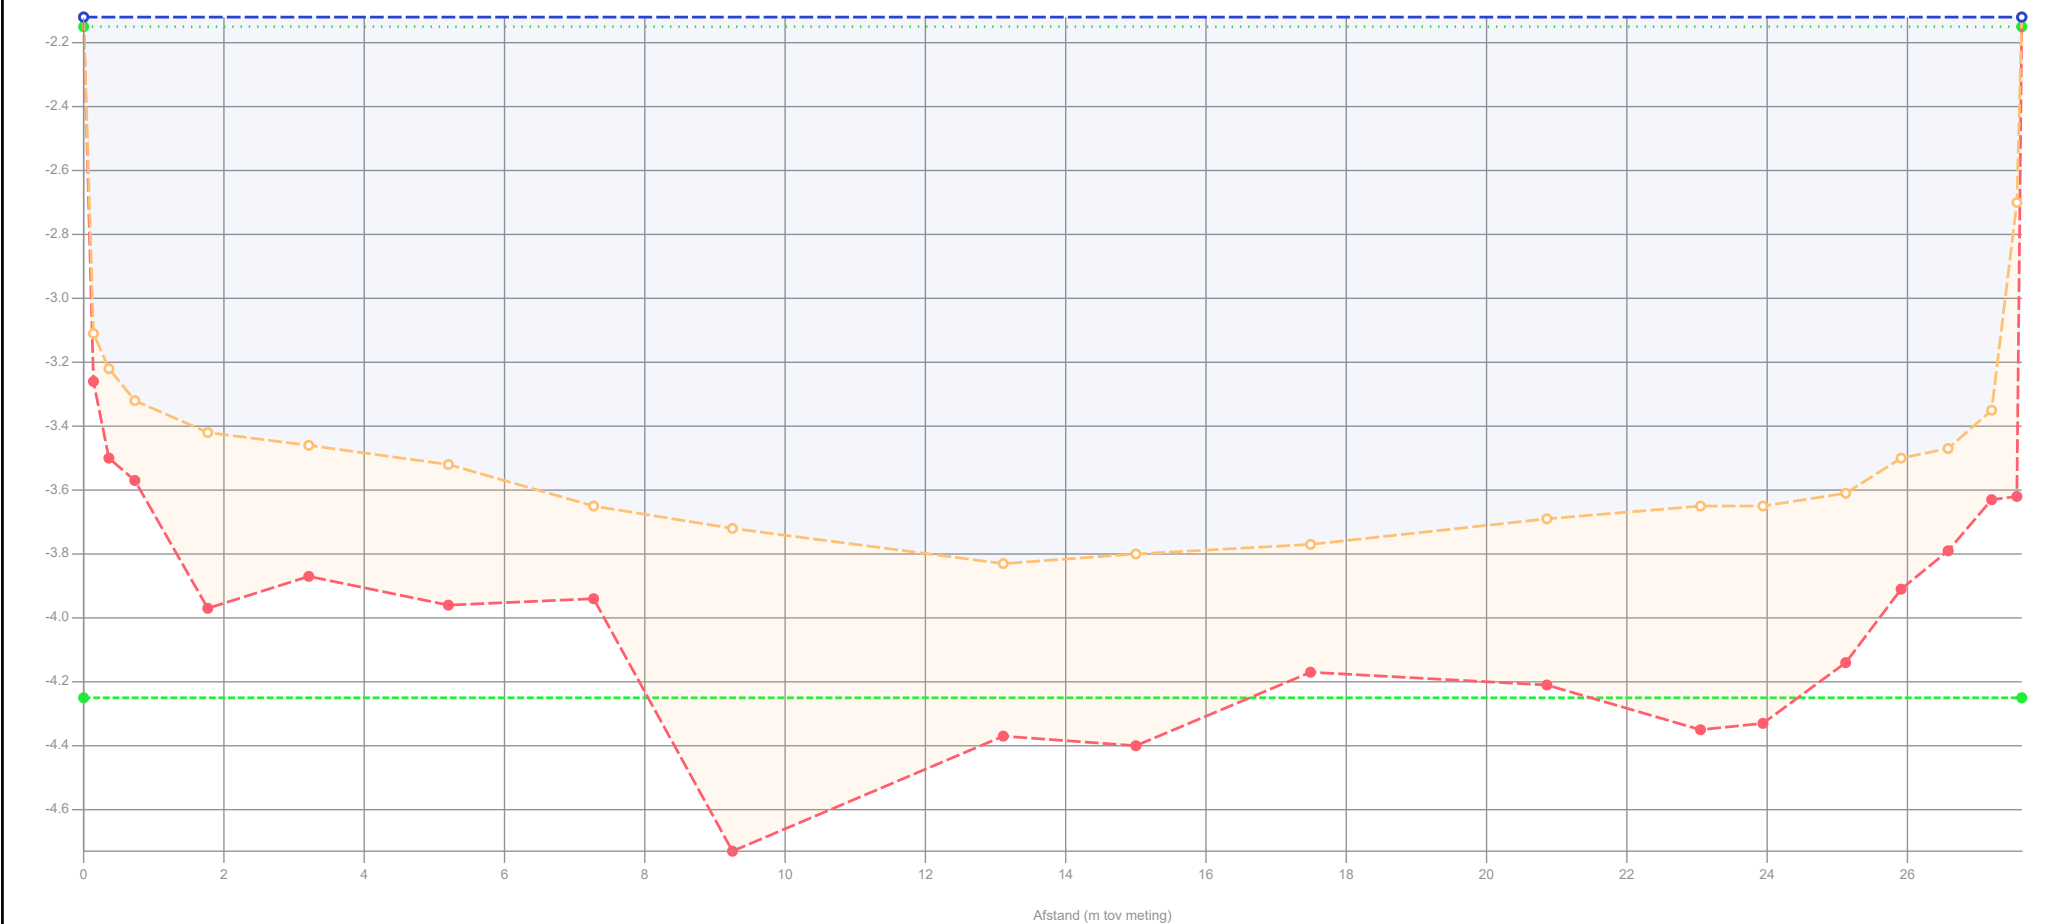

Legenda		Waterpeil legger / Schouwpeil		Opnamepeil onderzoekspeiling	
Gemeten waterniveau		-2.15 mNAP		-2.12 mNAP	
Controle boring		Leggerniveau		Max. diepte inp.	
Bovenkant slib		- mNAP		1.68 m tov waterpeil legger	
Vastebodem		Onderhoudsniveau		Slib in profiel	
Oever		-4.25 mNAP		14.73 m3/m 677.53 m3	
Legger_1		Representatieve lengte		Slib leggerprofiel	
		46.00 m		- m3/m - m3	
Patronen:				Slib onderhoudsprofiel	
--- Onderzoekspeiling				12.73 m3/m 585.44 m3	
.... Waterpeil legger				Vastebodem leggerprofiel	
— Leggerprofiel				- m3/m - m3	
---- Onderhoudsprofiel				Vastebodem onderhoudspr.	
				4.45 m3/m 204.52 m3	

Projectcode	WS-2026-02
Projectnaam	Ringvaart deel 2
Profiel	2024-OP-39208-03-005_28082024
Opname op	28-8-2024
Status	Definitief
Leggerwaarden	Legger_1




Hoogheemraadschap van Schieland en de Krimpenerwaard

HHSK

export vanuit WIT op 2-9-2025

Profiel: 2024-OP-39208-03-006_28082024

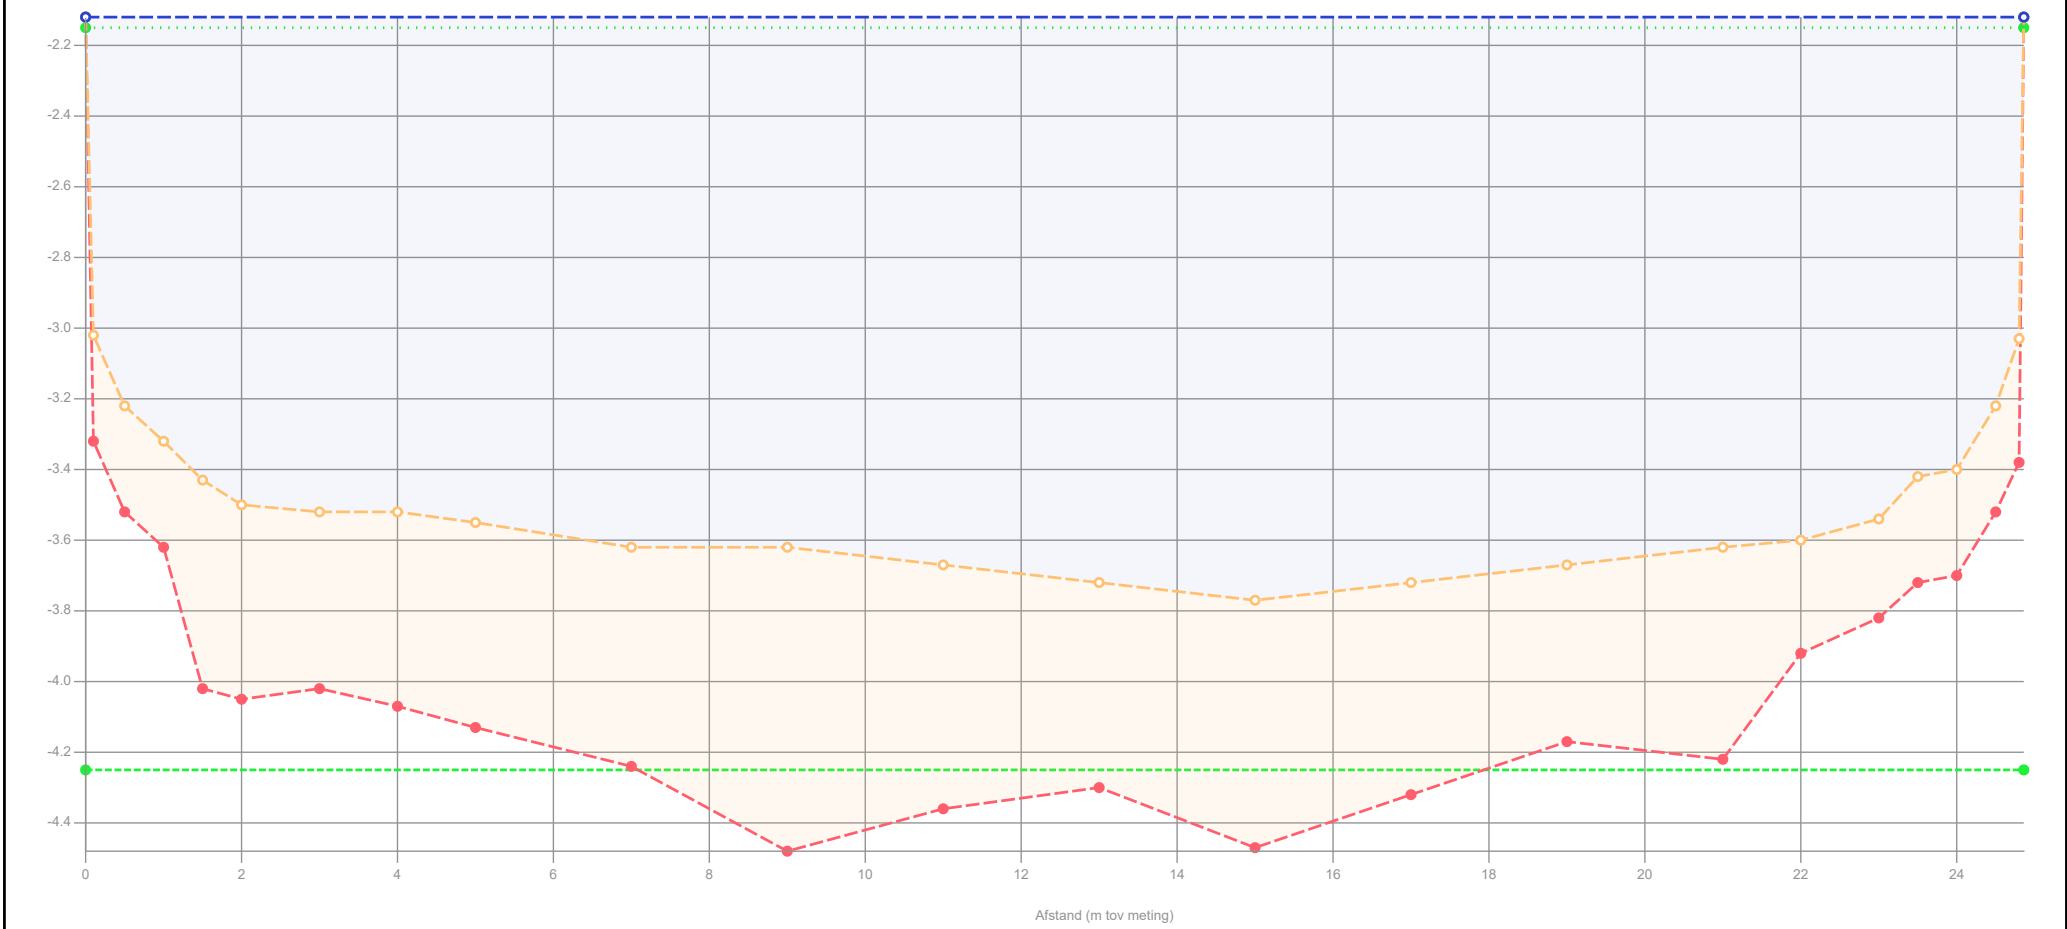

Legenda

- Gemeten waterniveau
- Controlle boring
- Bovenkant slib
- Vastebodem
- Oever
- Legger_1

Patronen:

- Onderzoekspeiling
- Waterpeil legger
- Leggerprofiel
- Onderhoudsprofiel

Waterpeil legger / Schouwpeil	-2.15 mNAP	Opnamepeil onderzoekspeiling	-2.12 mNAP
Leggerniveau	- mNAP	Max. diepte inp.	1.62 m tov waterpeil legger
Onderhoudsniveau	-4.25 mNAP	Slib in profiel	14.00 m3/m 658.05 m3
Representatieve lengte	47.00 m	Slib leggerprofiel	- m3/m - m3
		Slib onderhoudsprofiel	12.69 m3/m 596.29 m3
		Vastebodem leggerprofiel	- m3/m - m3
		Vastebodem onderhoudspr.	3.72 m3/m 174.89 m3


Projectcode	WS-2026-02
Projectnaam	Ringvaart deel 2
Profiel	2024-OP-39208-03-006_28082024
Opname op	28-8-2024
Status	Definitief
Leggerwaarden	Legger_1

export vanuit WIT op 2-9-2025

HHSK



Profiel: 2024-OP-39208-03-007_28082024

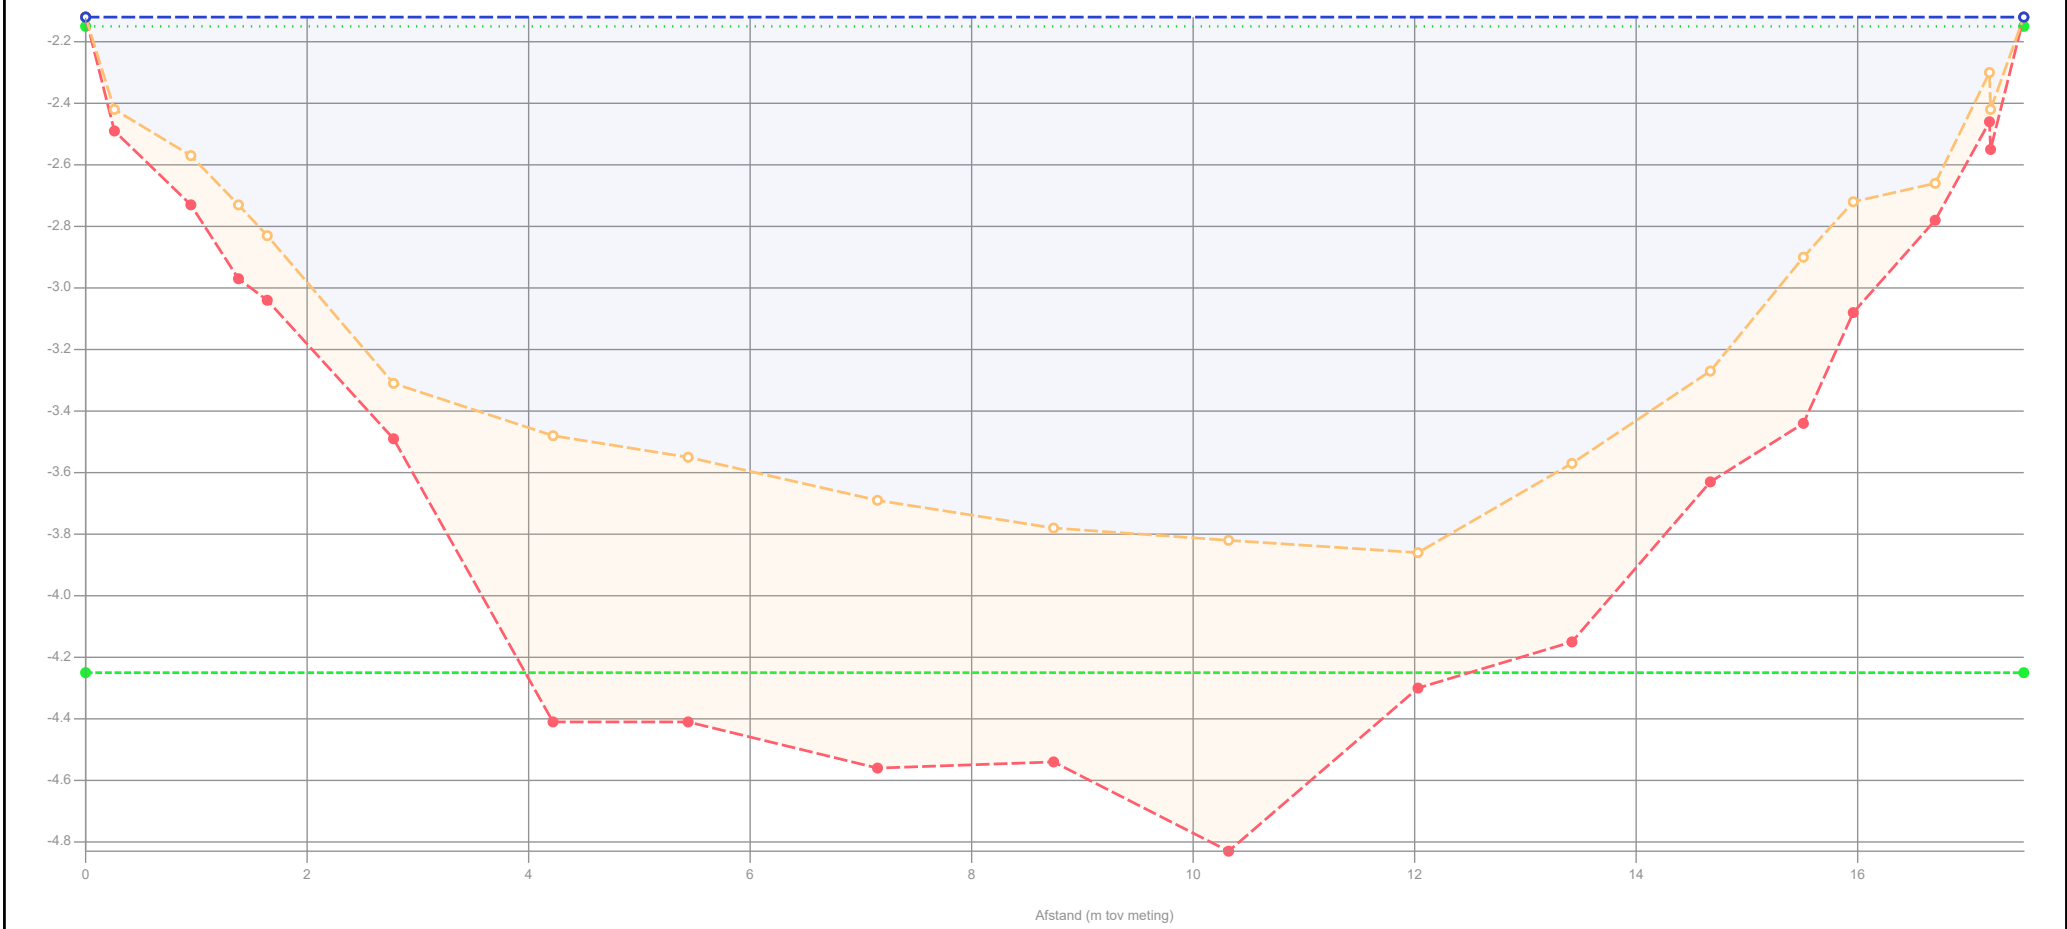

Legenda

- Gemeten waterniveau
- Controle boring
- Bovenkant slib
- Vastebodem
- Oever
- Legger_1

Patronen:

- Onderzoekspeiling
- Waterpeil legger
- Leggerprofiel
- Onderhoudsprofiel

Waterpeil legger / Schouwpeil	-2.15 mNAP	Opnamepeil onderzoekspeiling	-2.12 mNAP
Leggerniveau	- mNAP	Max. diepte inp.	1.71 m tov waterpeil legger
Onderhoudsniveau	-4.25 mNAP	Slib in profiel	9.90 m3/m 505.05 m3
Representatieve lengte	51.00 m	Slib leggerprofiel	- m3/m - m3
		Slib onderhoudsprofiel	7.57 m3/m 386.17 m3
		Vastebodem leggerprofiel	- m3/m - m3
		Vastebodem onderhoudspr.	8.05 m3/m 410.45 m3


Projectcode	WS-2026-02
Projectnaam	Ringvaart deel 2
Profiel	2024-OP-39208-03-007_28082024
Opname op	28-8-2024
Status	Definitief
Leggerwaarden	Legger_1

export vanuit WIT op 2-9-2025

HHSK



Profiel: 2024-OP-39208-03-008_28082024

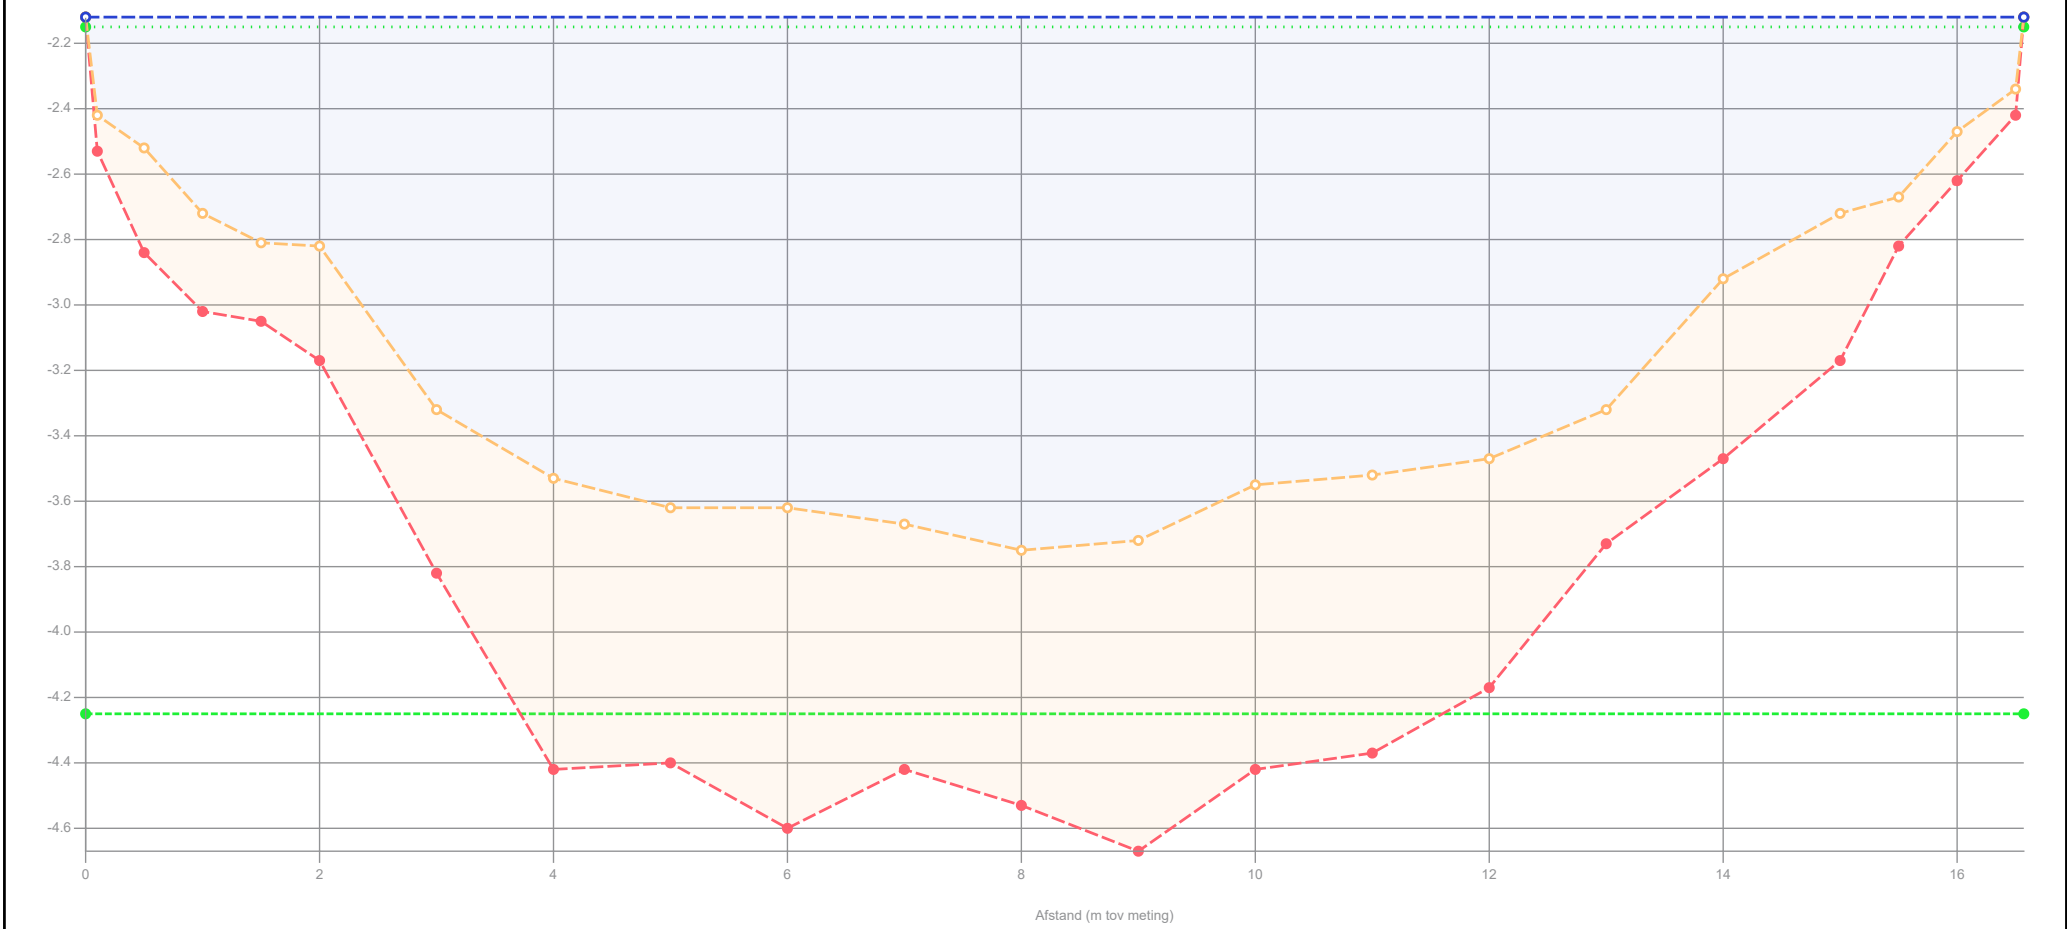

Legenda

- Gemeten waterniveau
- Controle boring
- Bovenkant slib
- Vastebodem
- Oever
- Legger_1

Patronen:

- Onderzoekspeiling
- Waterpeil legger
- Leggerprofiel
- Onderhoudsprofiel

Waterpeil legger / Schouwpeil	-2.15 mNAP
Leggerniveau	- mNAP
Onderhoudsniveau	-4.25 mNAP
Representatieve lengte	48.00 m

Opnamepeil onderzoekspeiling	-2.12 mNAP
Max. diepte inp.	1.6 m tov waterpeil legger
Slib in profiel	10.22 m3/m 490.75 m3
Slib leggerprofiel	- m3/m - m3
Slib onderhoudsprofiel	8.48 m3/m 406.99 m3
Vastebodem leggerprofiel	- m3/m - m3
Vastebodem onderhoudspr.	7.86 m3/m 377.14 m3


Projectcode	WS-2026-02
Projectnaam	Ringvaart deel 2
Profiel	2024-OP-39208-03-008_28082024
Opname op	28-8-2024
Status	Definitief
Leggerwaarden	Legger_1

export vanuit WIT op 2-9-2025

Hoogheemraadschap van Schieland en de Krimpenerwaard

HHSK

Profiel: 2024-OP-39208-03-009_28082024

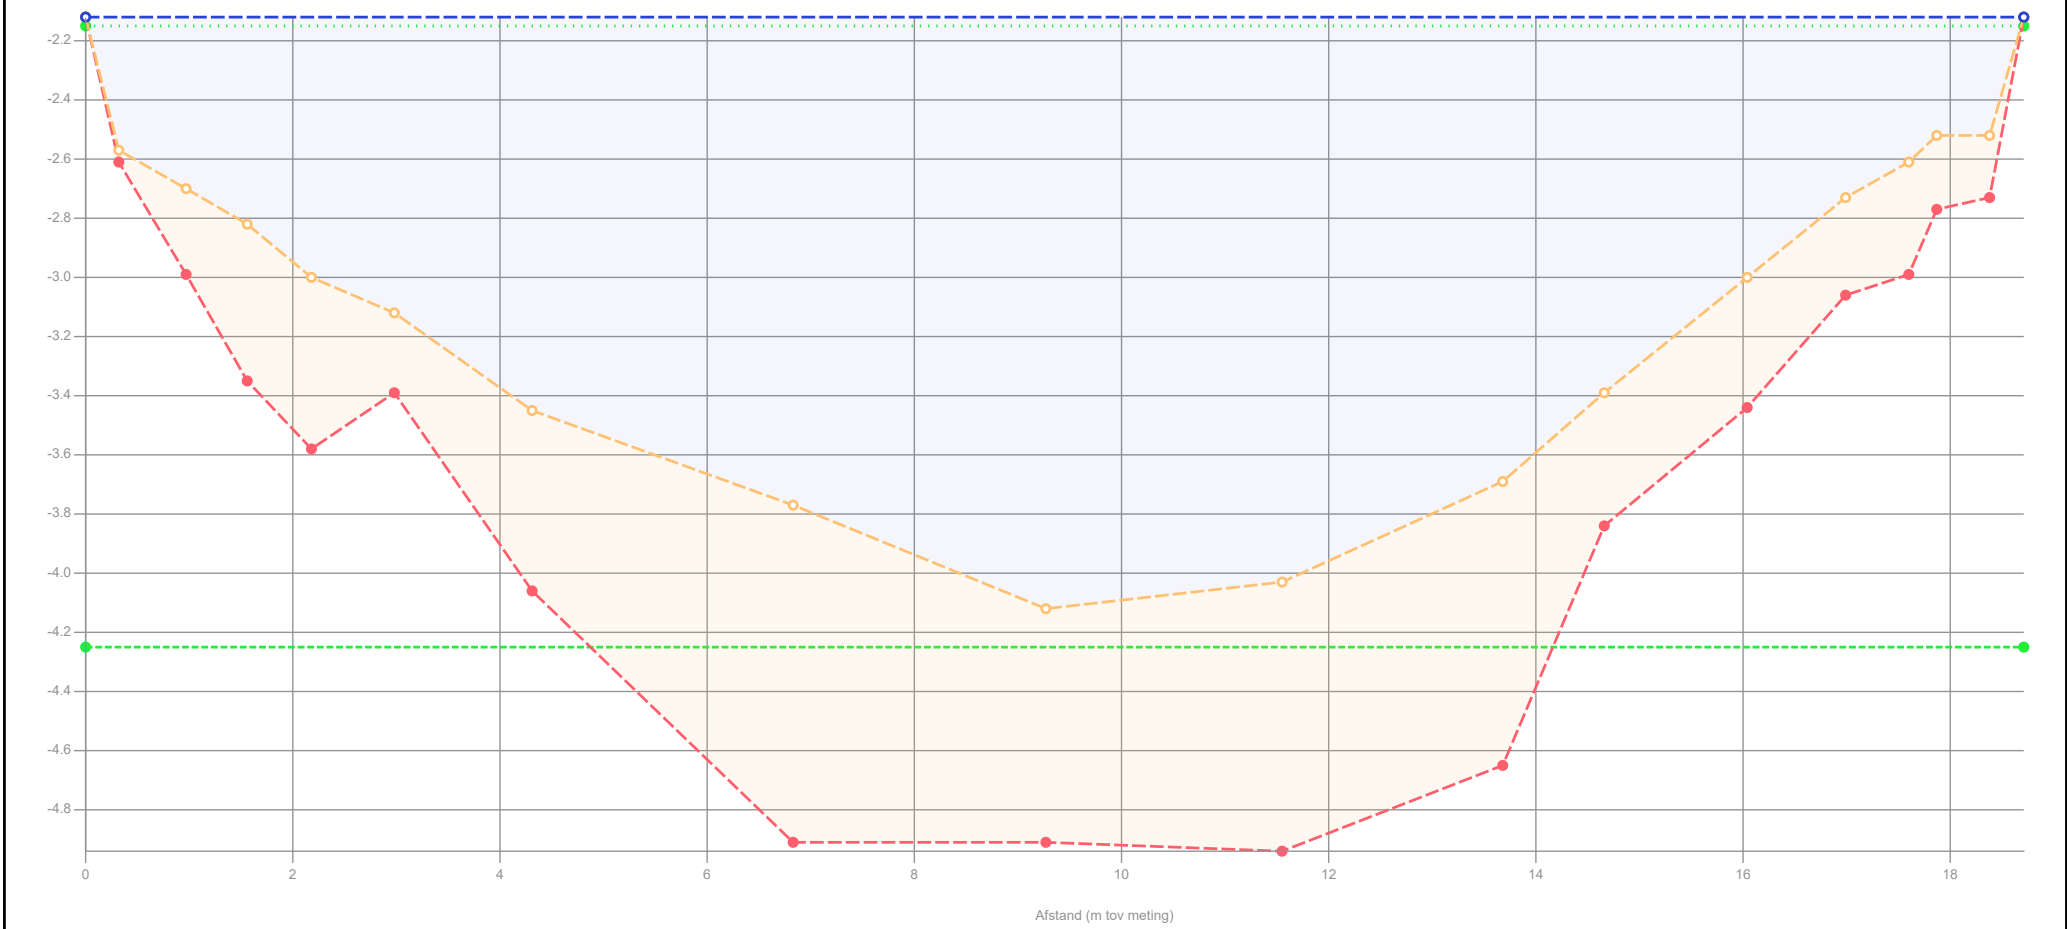

Legenda

- Gemeten waterniveau
- Controle boring
- Bovenkant slib
- Vastebodem
- Oever
- Legger_1

Patronen:

- Onderzoekspeiling
- Waterpeil legger
- Leggerprofiel
- Onderhoudsprofiel

Waterpeil legger / Schouwpeil	-2.15 mNAP
Leggerniveau	- mNAP
Onderhoudsniveau	-4.25 mNAP
Representatieve lengte	47.00 m

Opnamepeil onderzoekspeiling	-2.12 mNAP	
Max. diepte inp.	1.97 m tov waterpeil legger	
Slib in profiel	12.24 m3/m	575.19 m3
Slib leggerprofiel	- m3/m	- m3
Slib onderhoudsprofiel	7.19 m3/m	337.74 m3
Vastebodem leggerprofiel	- m3/m	- m3
Vastebodem onderhoudspr.	8.41 m3/m	395.32 m3


Projectcode	WS-2026-02
Projectnaam	Ringvaart deel 2
Profiel	2024-OP-39208-03-009_28082024
Opname op	28-8-2024
Status	Definitief
Leggerwaarden	Legger_1

export vanuit WIT op 2-9-2025

HHSK



Profiel: 2024-OP-39208-03-010_28082024

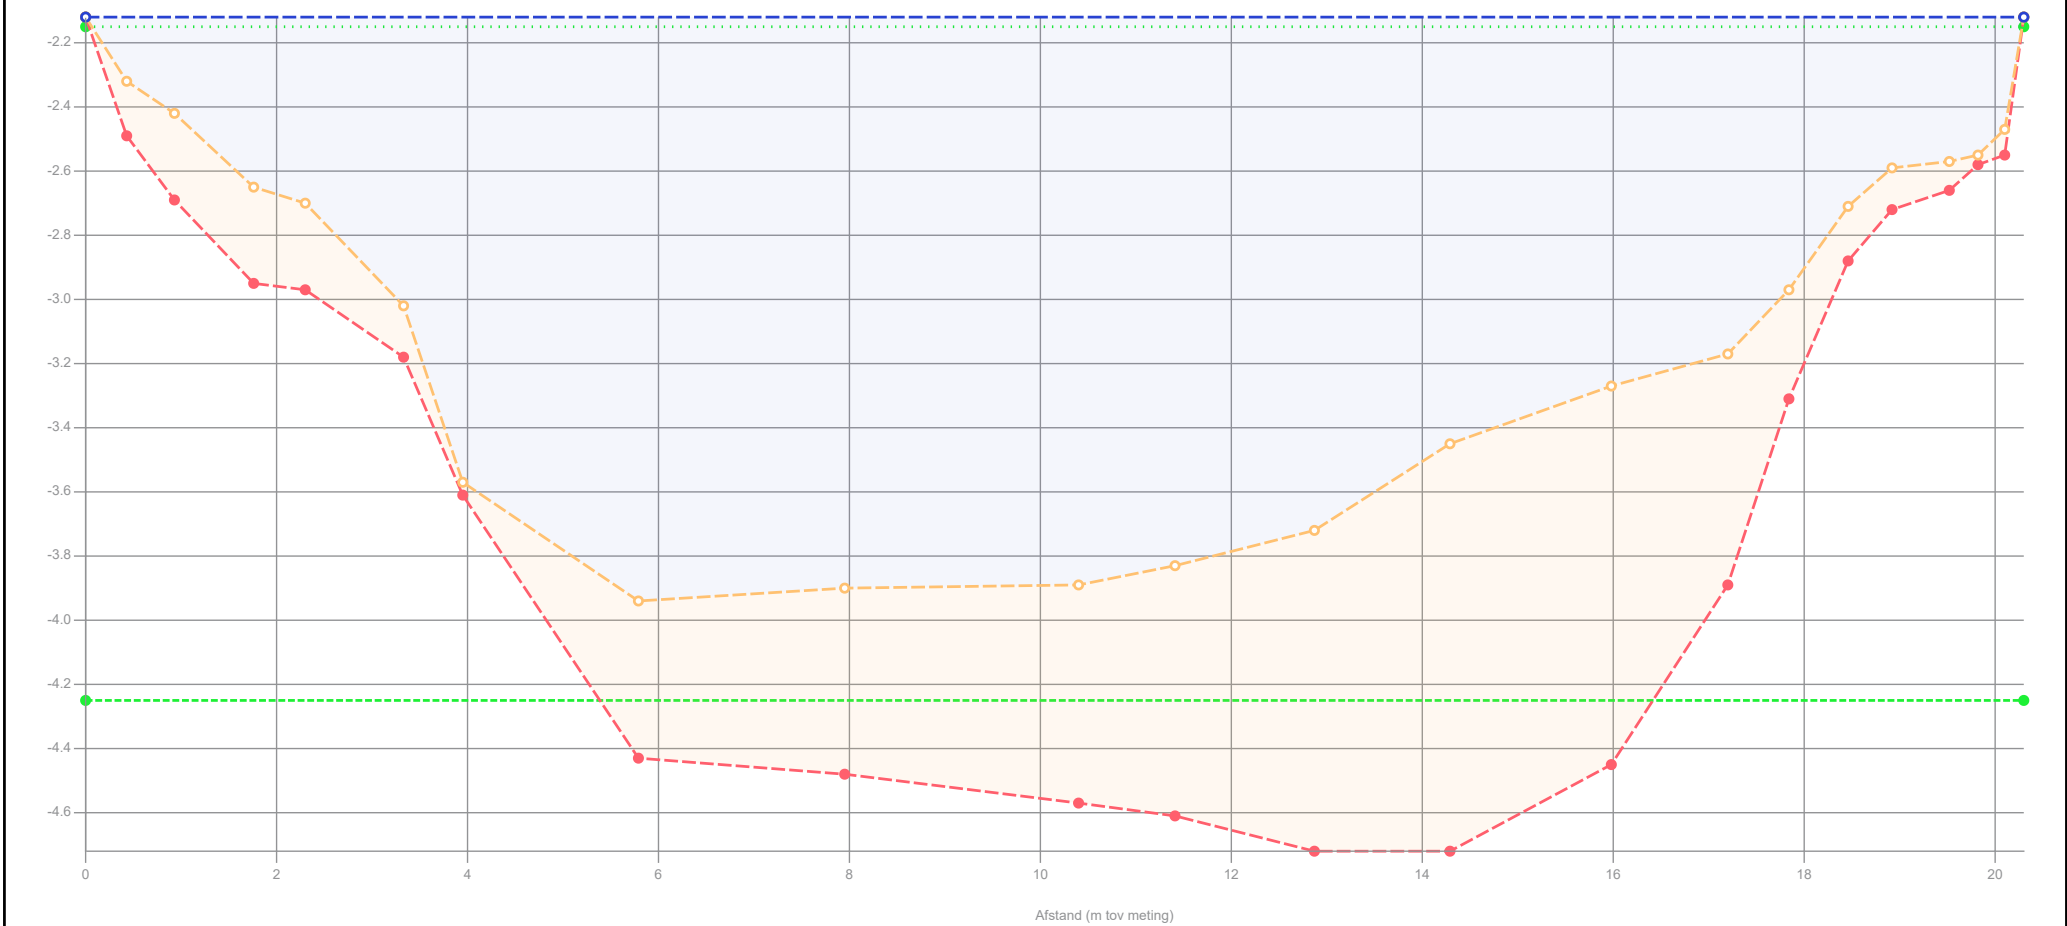

Legenda

- Gemeten waterniveau
- Controle boring
- Bovenkant slib
- Vastebodem
- Oever
- Legger_1

Patronen:

- Onderzoekspeiling
- Waterpeil legger
- Leggerprofiel
- Onderhoudsprofiel

Waterpeil legger / Schouwpeil	-2.15 mNAP
Leggerniveau	- mNAP
Onderhoudsniveau	-4.25 mNAP
Representatieve lengte	52.00 m

Opnamepeil onderzoekspeiling	-2.12 mNAP
Max. diepte inp.	1.79 m tov waterpeil legger
Slib in profiel	11.56 m3/m 601.07 m3
Slib leggerprofiel	- m3/m - m3
Slib onderhoudsprofiel	8.18 m3/m 425.31 m3
Vastebodem leggerprofiel	- m3/m - m3
Vastebodem onderhoudspr.	9.97 m3/m 518.44 m3


Projectcode	WS-2026-02
Projectnaam	Ringvaart deel 2
Profiel	2024-OP-39208-03-010_28082024
Opname op	28-8-2024
Status	Definitief
Leggerwaarden	Legger_1

export vanuit WIT op 2-9-2025

HHSK



Profiel: 2024-OP-42123-01-001_13092024

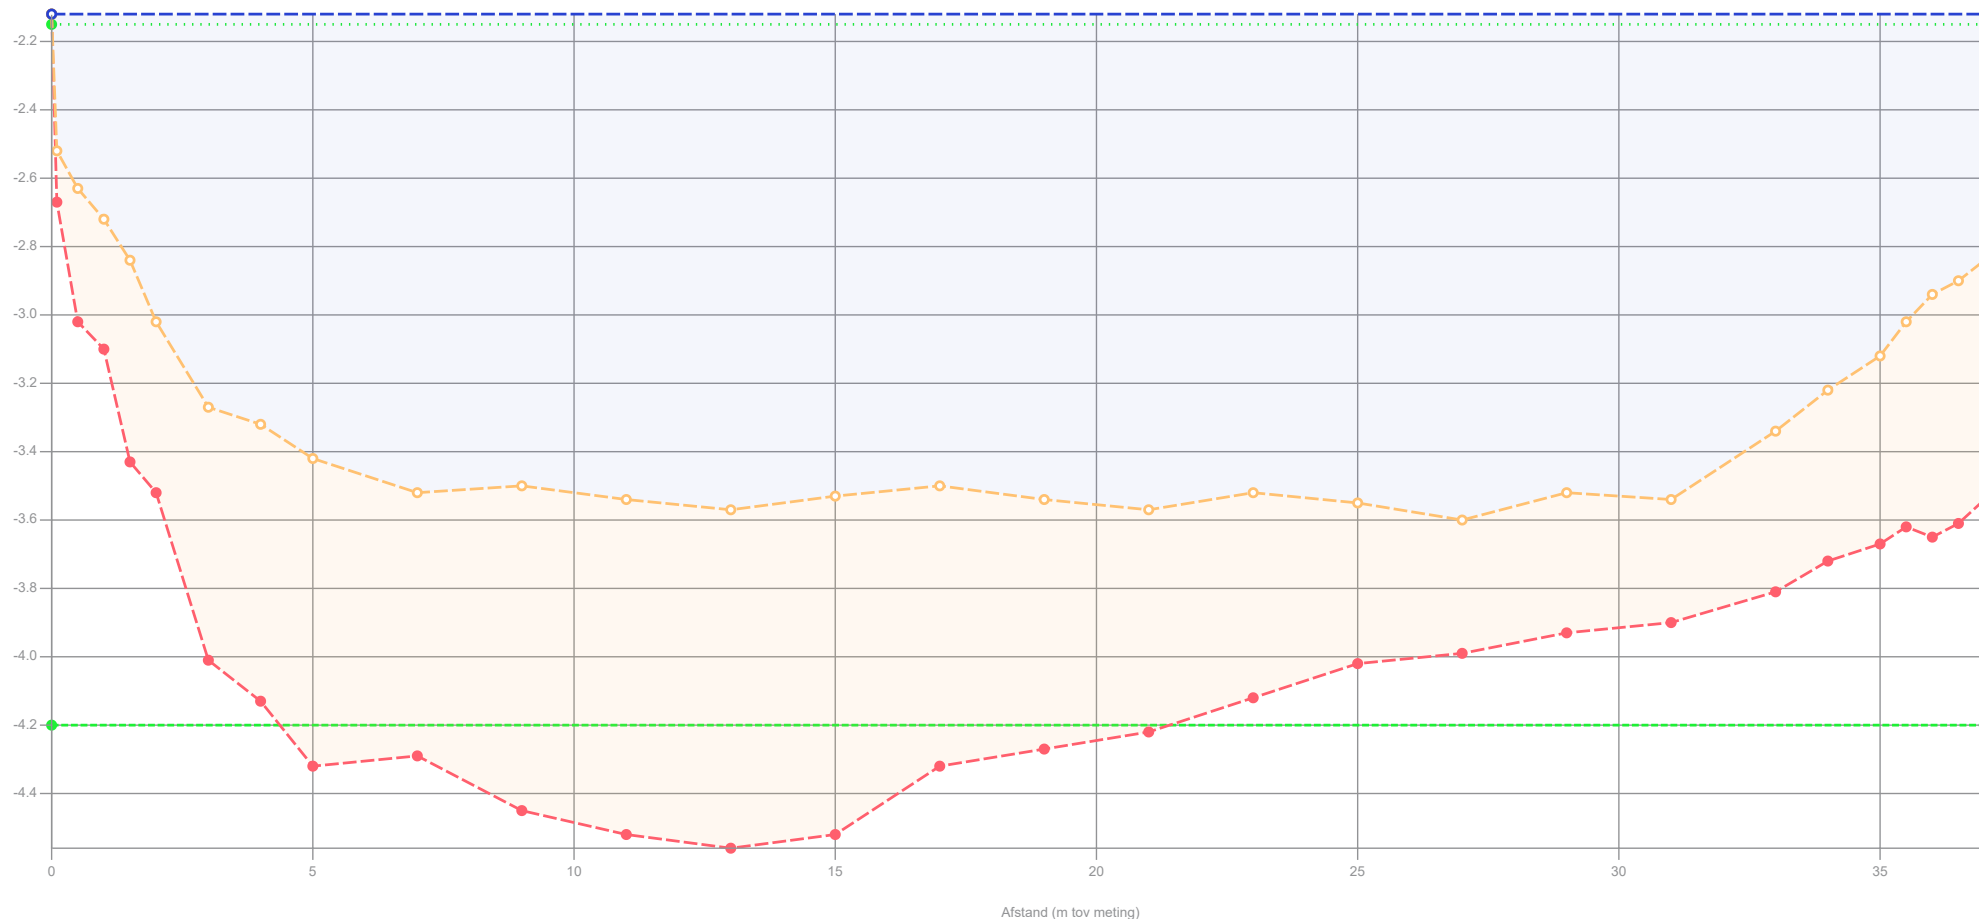

Legenda

- Gemeten waterniveau
- Controle boring
- Bovenkant slib
- Vastebodem
- Oever
- Legger_1

Patronen:

- Onderzoekspeiling
 Waterpeil legger
 ——— Leggerprofiel
 - - - - - Onderhoudsprofiel

Waterpeil legger / Schouwpeil	-2.15 mNAP
Leggerniveau	- mNAP
Onderhoudsniveau	-4.20 mNAP
Representatieve lengte	55.00 m

Opnamepeil onderzoekspeiling	-2.12 mNAP	
Max. diepte inp.	1.45 m	tov waterpeil legger
Slib in profiel	25.03 m3/m	1376.70 m3
Slib leggerprofiel	- m3/m	- m3
Slib onderhoudsprofiel	21.79 m3/m	1198.39 m3
Vastebodem leggerprofiel	- m3/m	- m3
Vastebodem onderhoudspr.	7.39 m3/m	406.40 m3


Projectcode	WS-2026-02
Projectnaam	Ringvaart deel 2
Profiel	2024-OP-42123-01-001_13092024
Opname op	13-9-2024
Status	Definitief
Leggerwaarden	Legger_1

export vanuit WIT op 2-9-2025

HHSK



Profiel: 2024-OP-42123-01-002_12092024

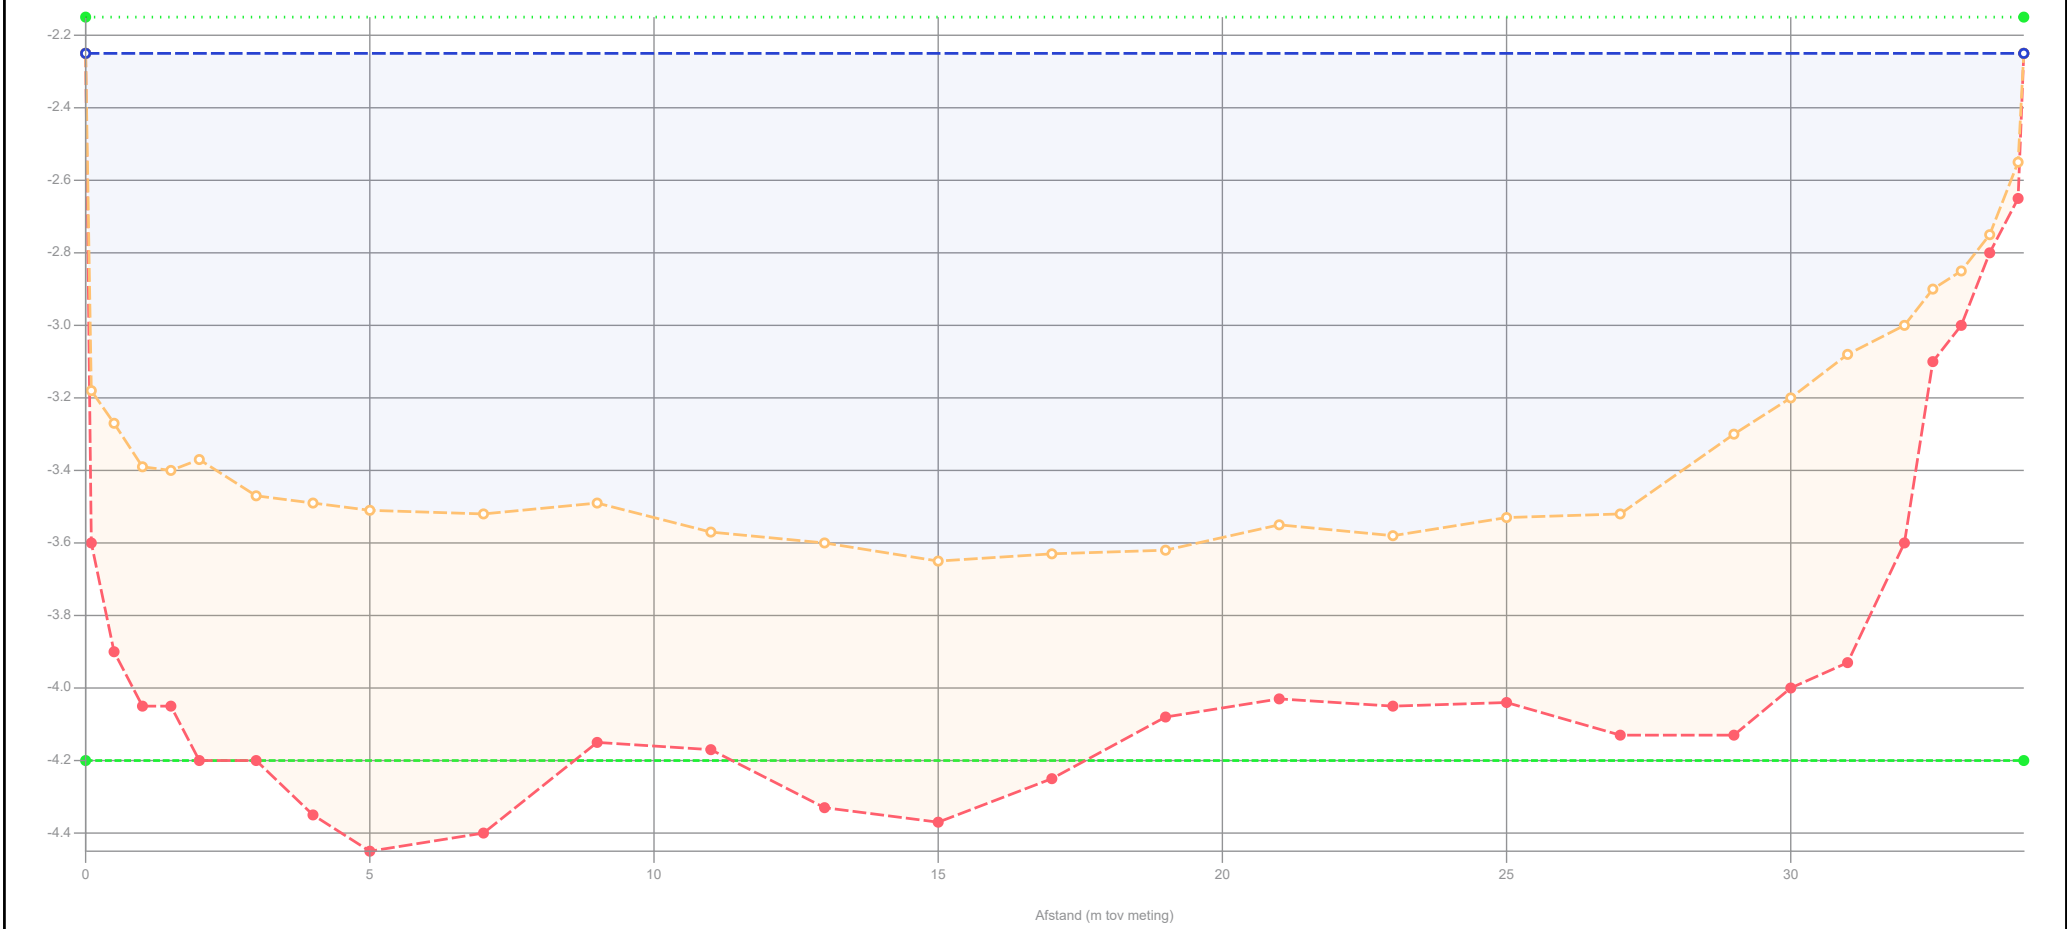

Legenda

- Gemeten waterniveau
- Controle boring
- Bovenkant slib
- Vastebodem
- Oever
- Legger_1

Patronen:

- Onderzoekspeiling
- Waterpeil legger
- Leggerprofiel
- Onderhoudsprofiel

Waterpeil legger / Schouwpeil	-2.15 mNAP	Opnamepeil onderzoekspeiling	-2.25 mNAP
Leggerniveau	- mNAP	Max. diepte inp.	1.5 m tov waterpeil legger
Onderhoudsniveau	-4.20 mNAP	Slib in profiel	21.72 m3/m 955.72 m3
Representatieve lengte	44.00 m	Slib leggerprofiel	- m3/m - m3
		Slib onderhoudsprofiel	20.20 m3/m 888.62 m3
		Vastebodem leggerprofiel	- m3/m - m3
		Vastebodem onderhoudspr.	5.37 m3/m 236.28 m3

Projectcode	WS-2026-02
Projectnaam	Ringvaart deel 2
Profiel	2024-OP-42123-01-002_12092024
Opname op	12-9-2024
Status	Definitief
Leggerwaarden	Legger_1


export vanuit WIT op 2-9-2025

HHSK




Hoogheemraadschap van Schieland en de Krimpenerwaard

Profiel: 2024-OP-42123-01-003_12092024

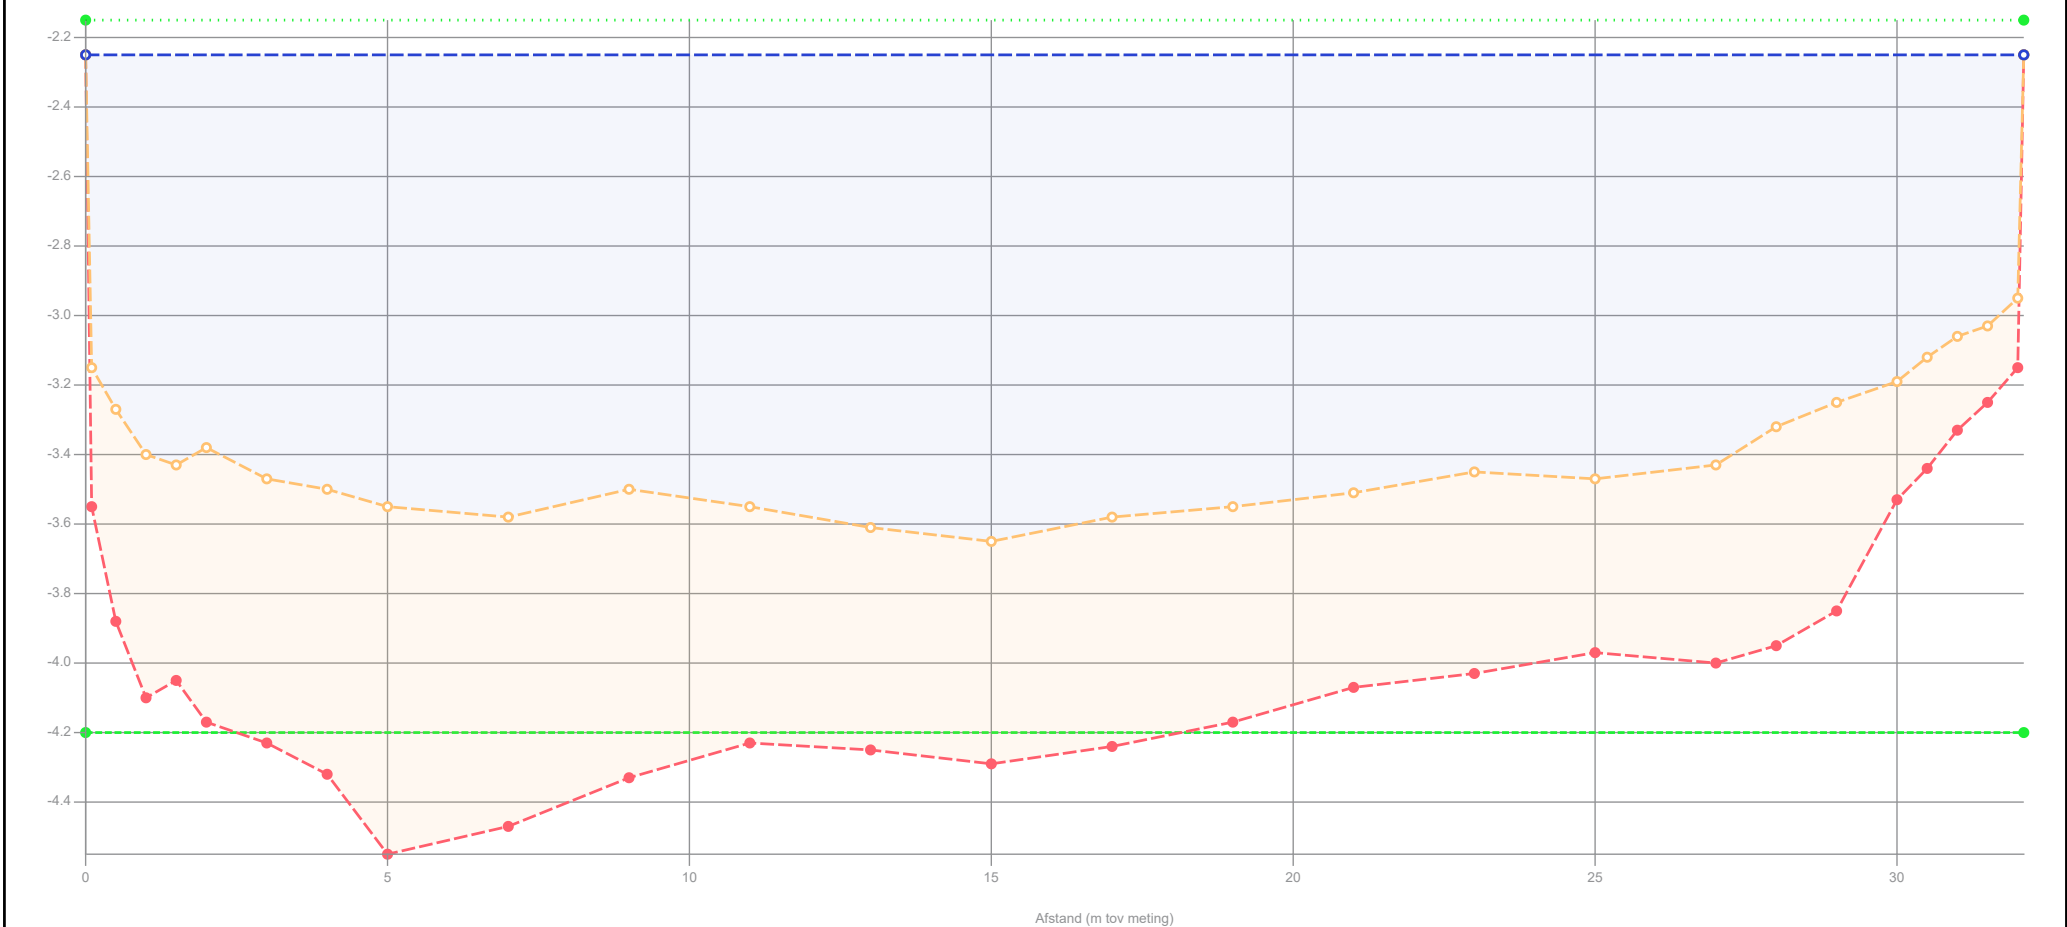

Legenda		Waterpeil legger / Schouwpeil		-2.15 mNAP		Opnamepeil onderzoekspeiling		-2.25 mNAP		Projectcode		WS-2026-02	
 Gemeten waterniveau		Leggerniveau		- mNAP		Max. diepte inp.		1.5 m tov waterpeil legger		Projectnaam		Ringvaart deel 2	
 Controle boring		Onderhoudsniveau		-4.20 mNAP		Slib in profiel		20.71 m3/m 973.46 m3		Profiel		2024-OP-42123-01-003_12092024	
 Bovenkant slib		Representatieve lengte		47.00 m		Slib leggerprofiel		- m3/m - m3		Opname op		12-9-2024	
 Vastebodem						Slib onderhoudsprofiel		18.84 m3/m 885.57 m3		Status		Definitief	
 Oever						Vastebodem leggerprofiel		- m3/m - m3		Leggerwaarden		Legger_1	
 Legger_1						Vastebodem onderhoudspr.		4.75 m3/m 223.34 m3		 Hoogheemraadschap van Schieland en de Krimpenerwaard HHSK			
Patronen:													
 Onderzoekspeiling													
 Waterpeil legger													
 Leggerprofiel													
 Onderhoudsprofiel													

Profiel: 2024-OP-42123-01-004_12092024

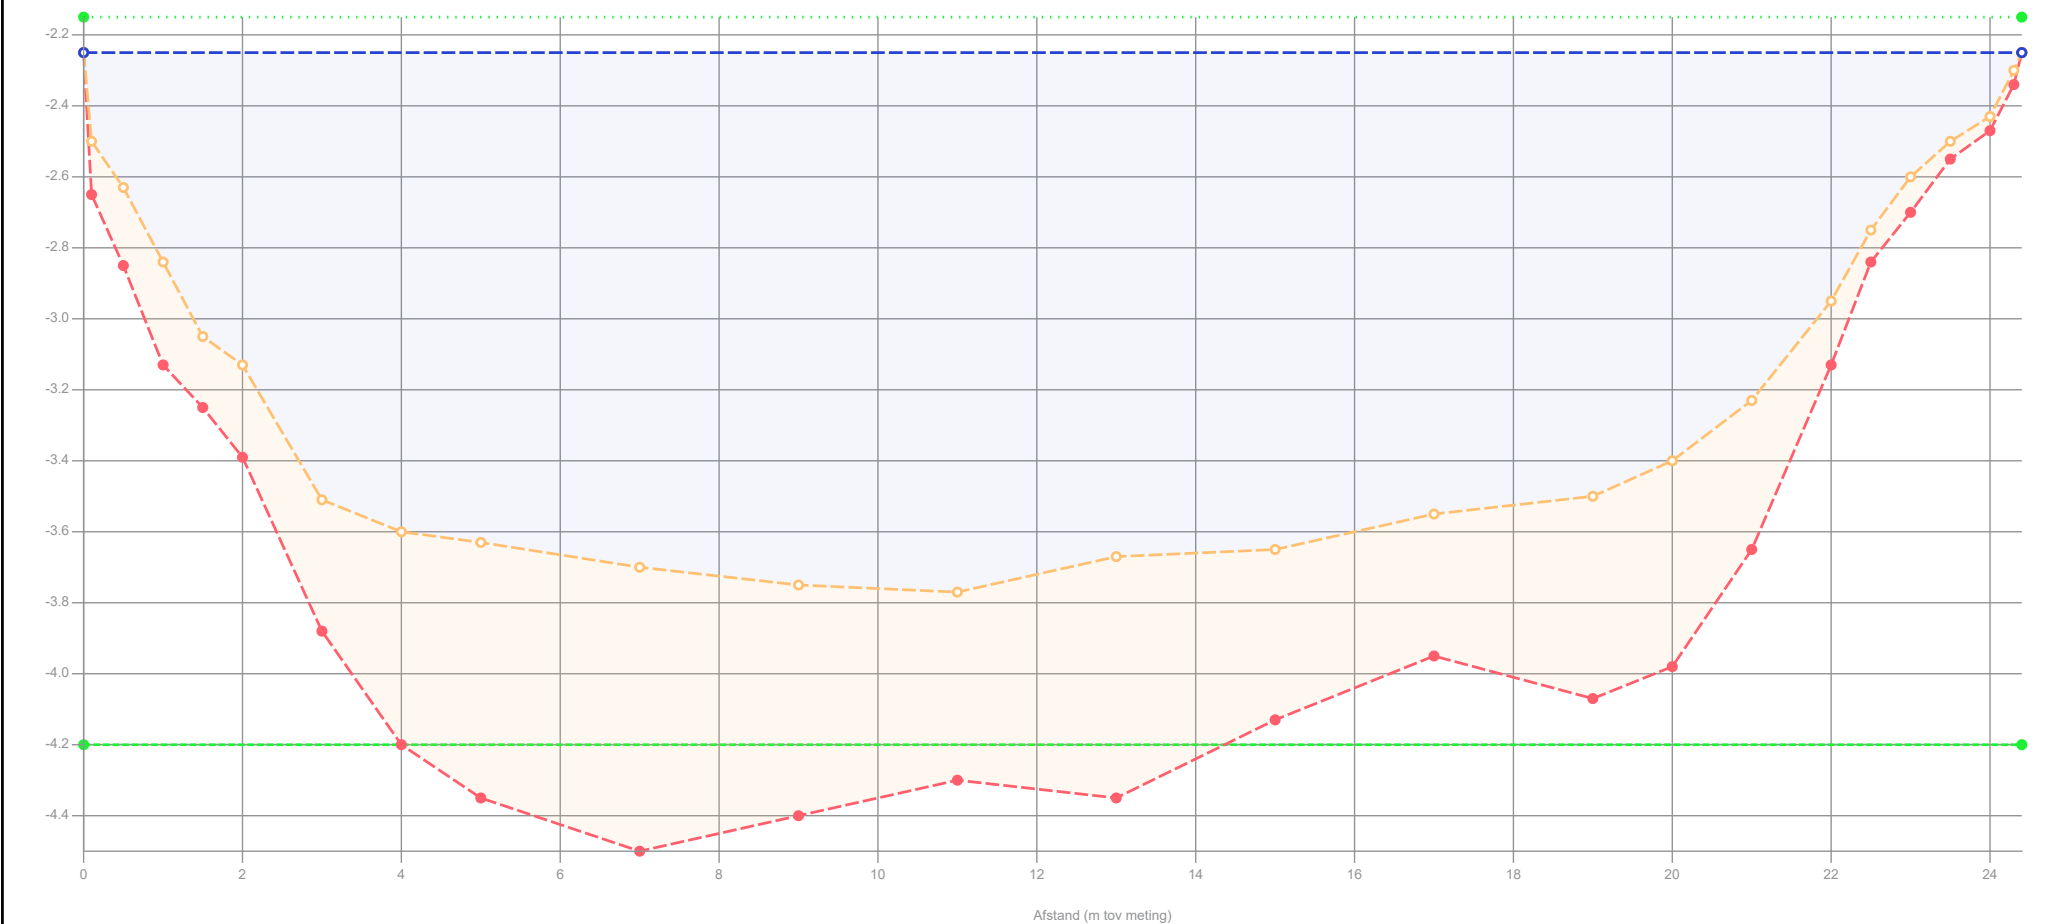

Legenda

- Gemeten waterniveau
- Controle boring
- Bovenkant slib
- Vastebodem
- Oever
- Legger_1

Patronen:

- Onderzoekspeiling
- Waterpeil legger
- Leggerprofiel
- Onderhoudsprofiel

Waterpeil legger / Schouwpeil -2.15 mNAP
Leggerniveau - mNAP
Onderhoudsniveau -4.20 mNAP
Representatieve lengte 53.00 m

Opnamepeil onderzoekspeiling -2.25 mNAP
Max. diepte inp. 1.62 m tov waterpeil legger
Slib in profiel 11.84 m3/m 627.57 m3
Slib leggerprofiel - m3/m - m3
Slib onderhoudsprofiel 10.16 m3/m 538.64 m3
Vastebodem leggerprofiel - m3/m - m3
Vastebodem onderhoudspr. 8.81 m3/m 466.72 m3


Projectcode	WS-2026-02
Projectnaam	Ringvaart deel 2
Profiel	2024-OP-42123-01-004_12092024
Opname op	12-9-2024
Status	Definitief
Leggerwaarden	Legger_1

export vanuit WIT op 2-9-2025




HHSK

Profiel: 2024-OP-42123-01-005_12092024

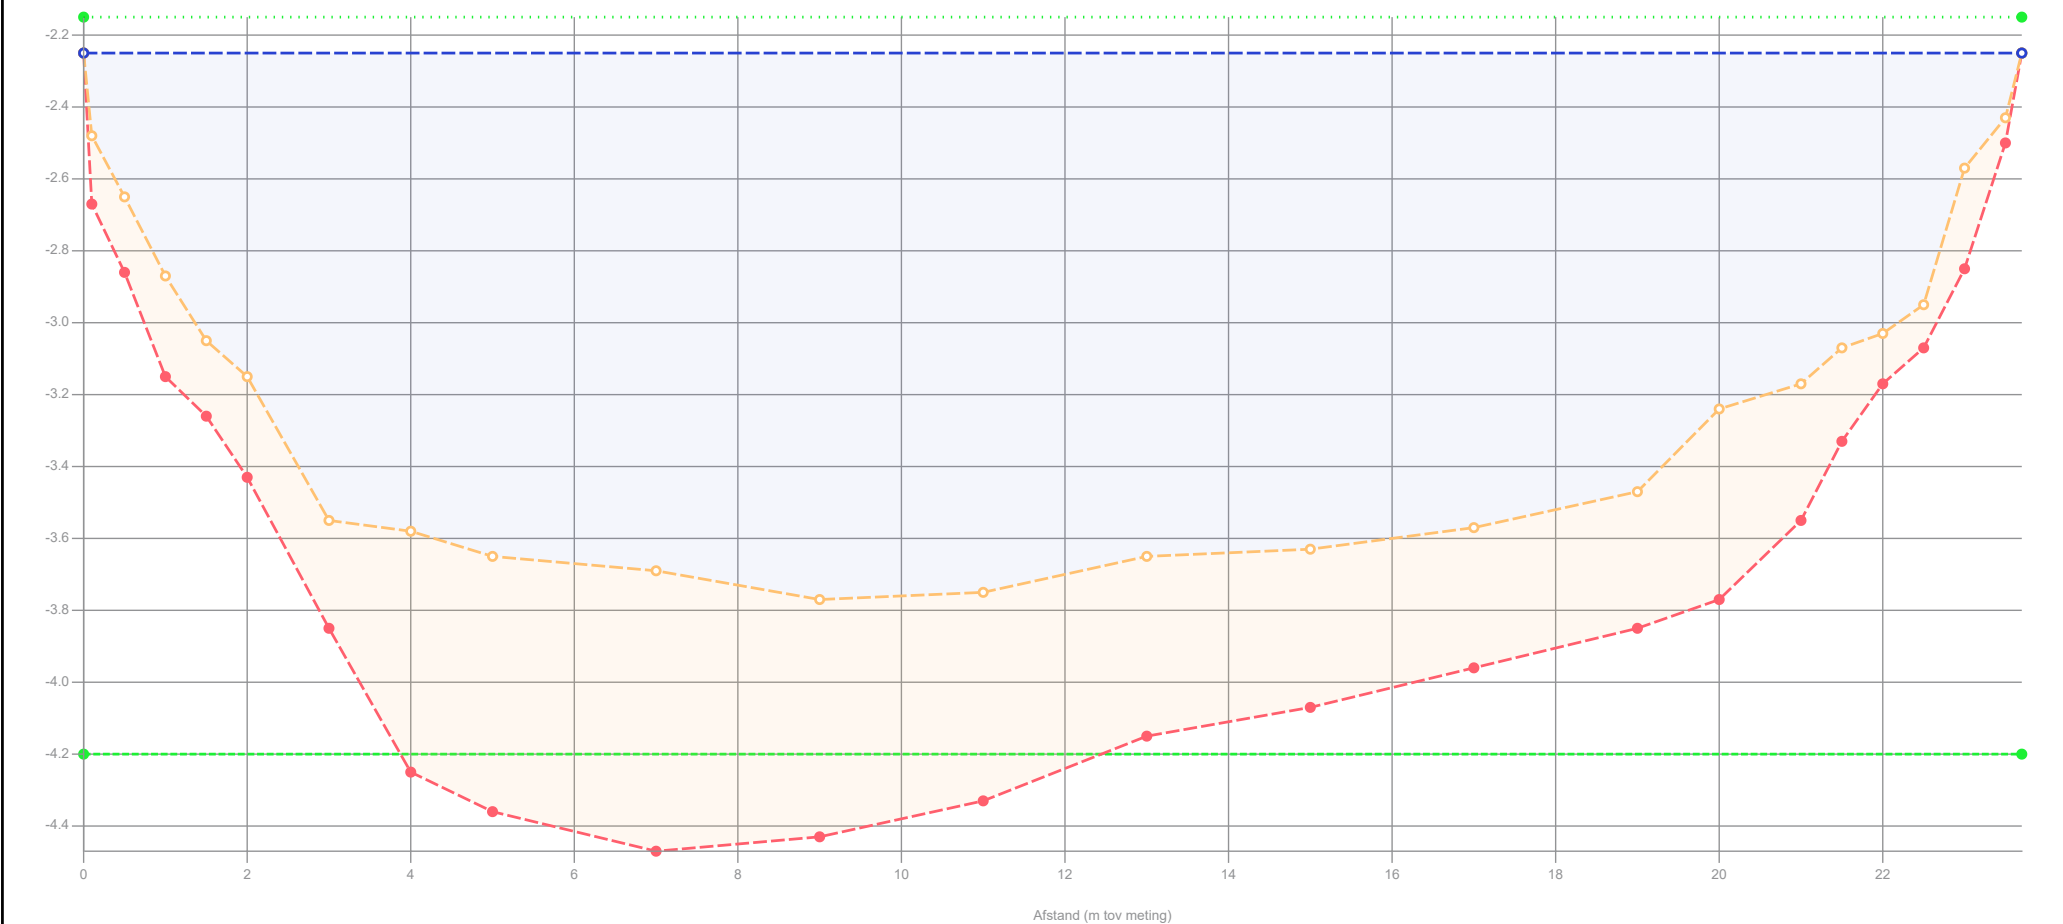

Legenda		Waterpeil legger / Schouwpeil	-2.15 mNAP	Opnamepeil onderzoekspeiling	-2.25 mNAP	Projectcode	WS-2026-02
	Gemeten waterniveau	Leggerniveau	- mNAP	Max. diepte inp.	1.62 m tov waterpeil legger	Projectnaam	Ringvaart deel 2
	Controle boring	Onderhoudsniveau	-4.20 mNAP	Slib in profiel	11.14 m3/m 601.67 m3	Profiel	2024-OP-42123-01-005_12092024
	Bovenkant slib	Representatieve lengte	54.00 m	Slib leggerprofiel	- m3/m - m3	Opname op	12-9-2024
	Vastebodem			Slib onderhoudsprofiel	9.65 m3/m 521.10 m3	Status	Definitief
	Oever			Vastebodem leggerprofiel	- m3/m - m3	Leggerwaarden	Legger_1
	Legger_1			Vastebodem onderhoudspr.	8.21 m3/m 443.34 m3		
Patronen:							
	Onderzoekspeiling						
	Waterpeil legger						
	Leggerprofiel						
	Onderhoudsprofiel						
						export vanuit WIT op 2-9-2025	
						HHSK	
							

Profiel: 2024-OP-42123-01-006_12092024

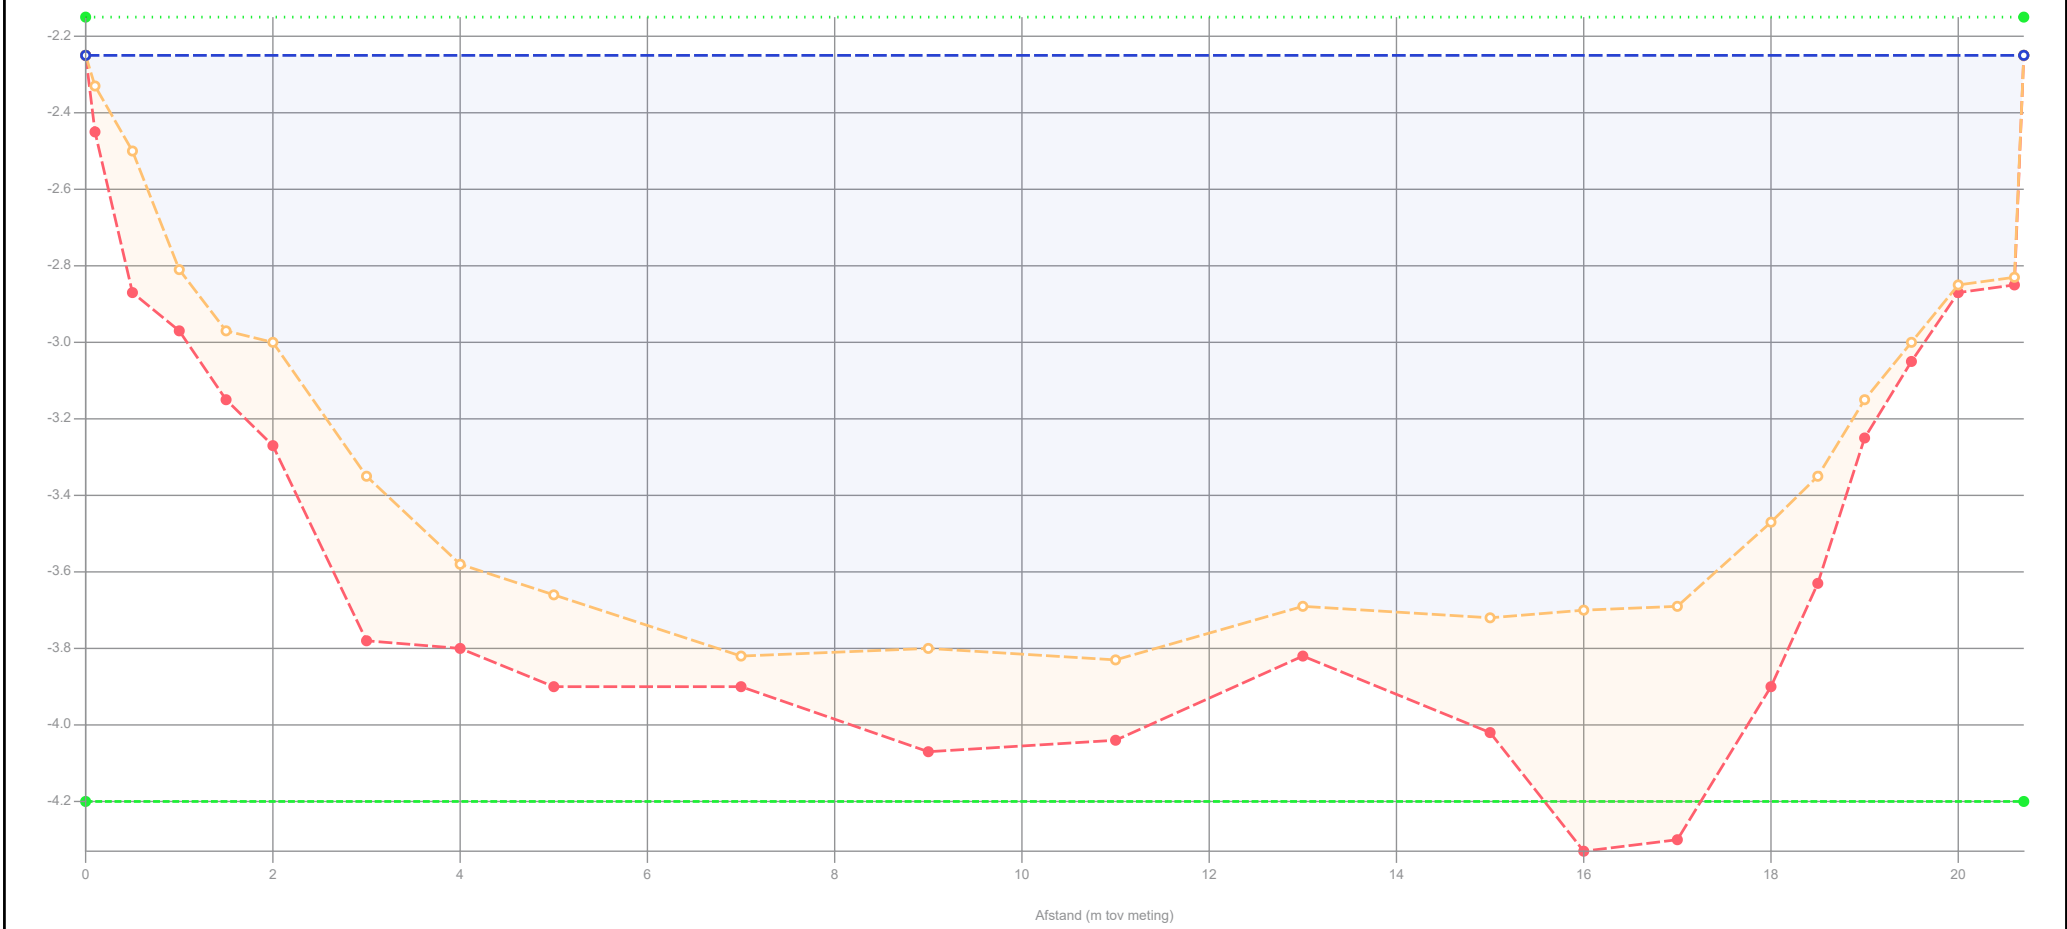

Legenda

- Gemeten waterniveau
- Controle boring
- Bovenkant slib
- Vastebodem
- Oever
- Legger_1

Patronen:

- Onderzoekspeiling
- Waterpeil legger
- Leggerprofiel
- Onderhoudsprofiel

Waterpeil legger / Schouwpeil	-2.15 mNAP	Opnamepeil onderzoekspeiling	-2.25 mNAP
Leggerniveau	- mNAP	Max. diepte inp.	1.68 m tov waterpeil legger
Onderhoudsniveau	-4.20 mNAP	Slib in profiel	5.21 m3/m 255.05 m3
Representatieve lengte	49.00 m	Slib leggerprofiel	- m3/m - m3
		Slib onderhoudsprofiel	5.05 m3/m 247.45 m3
		Vastebodem leggerprofiel	- m3/m - m3
		Vastebodem onderhoudspr.	9.24 m3/m 452.61 m3


Projectcode	WS-2026-02
Projectnaam	Ringvaart deel 2
Profiel	2024-OP-42123-01-006_12092024
Opname op	12-9-2024
Status	Definitief
Leggerwaarden	Legger_1

export vanuit WIT op 2-9-2025

HHSK



Profiel: 2024-OP-42123-01-007_12092024

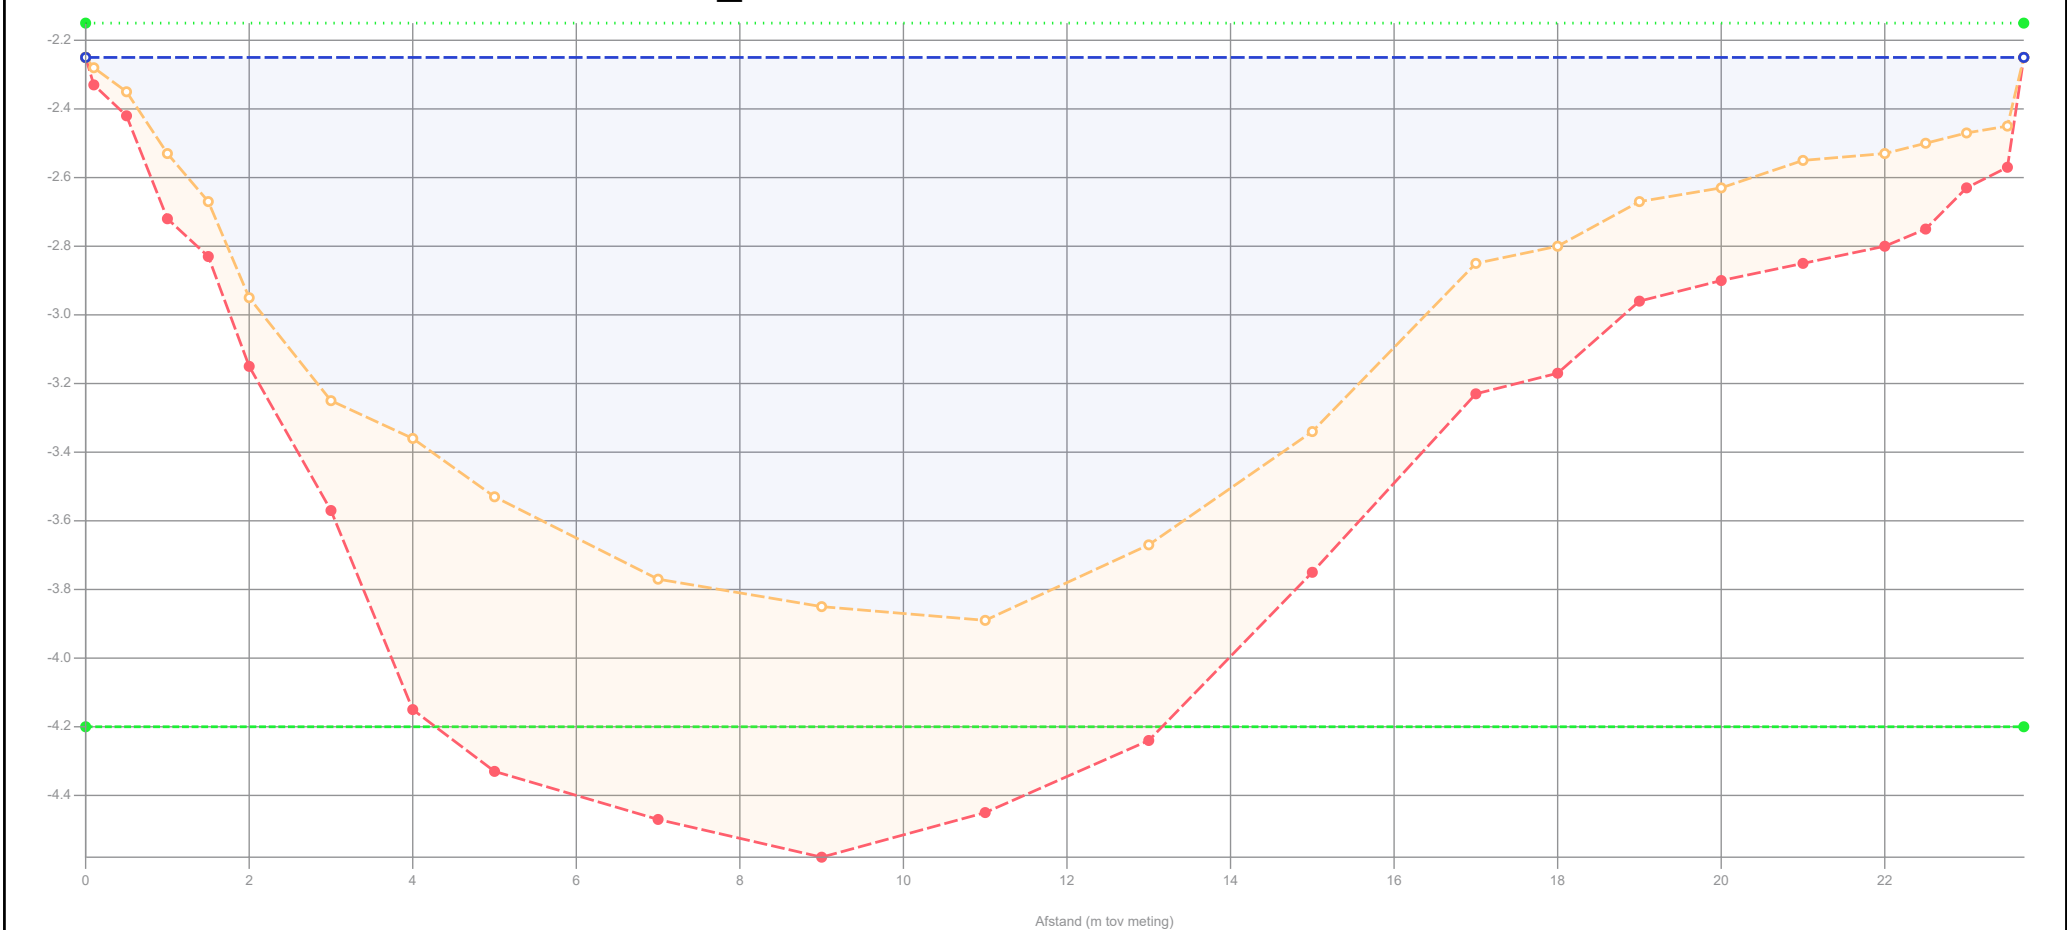

Legenda

- Gemeten waterniveau
 - Controle boring
 - Bovenkant slib
 - Vastebodem
 - Oever
 - Legger_1
- Patronen:
- Onderzoekspeiling
 - Waterpeil legger
 - Leggerprofiel
 - Onderhoudsprofiel

Waterpeil legger / Schouwpeil -2.15 mNAP
Leggerniveau - mNAP
Onderhoudsniveau -4.20 mNAP
Representatieve lengte 50.00 m

Opnamepeil onderzoekspeiling -2.25 mNAP
Max. diepte inp. 1.74 m tov waterpeil legger
Slib in profiel 10.87 m3/m 543.45 m3
Slib leggerprofiel - m3/m - m3
Slib onderhoudsprofiel 8.85 m3/m 442.40 m3
Vastebodem leggerprofiel - m3/m - m3
Vastebodem onderhoudspr. 14.80 m3/m 740.20 m3


Projectcode	WS-2026-02
Projectnaam	Ringvaart deel 2
Profiel	2024-OP-42123-01-007_12092024
Opname op	12-9-2024
Status	Definitief
Leggerwaarden	Legger_1

export vanuit WIT op 2-9-2025



HHSK

Profiel: 2024-OP-42123-01-008_12092024

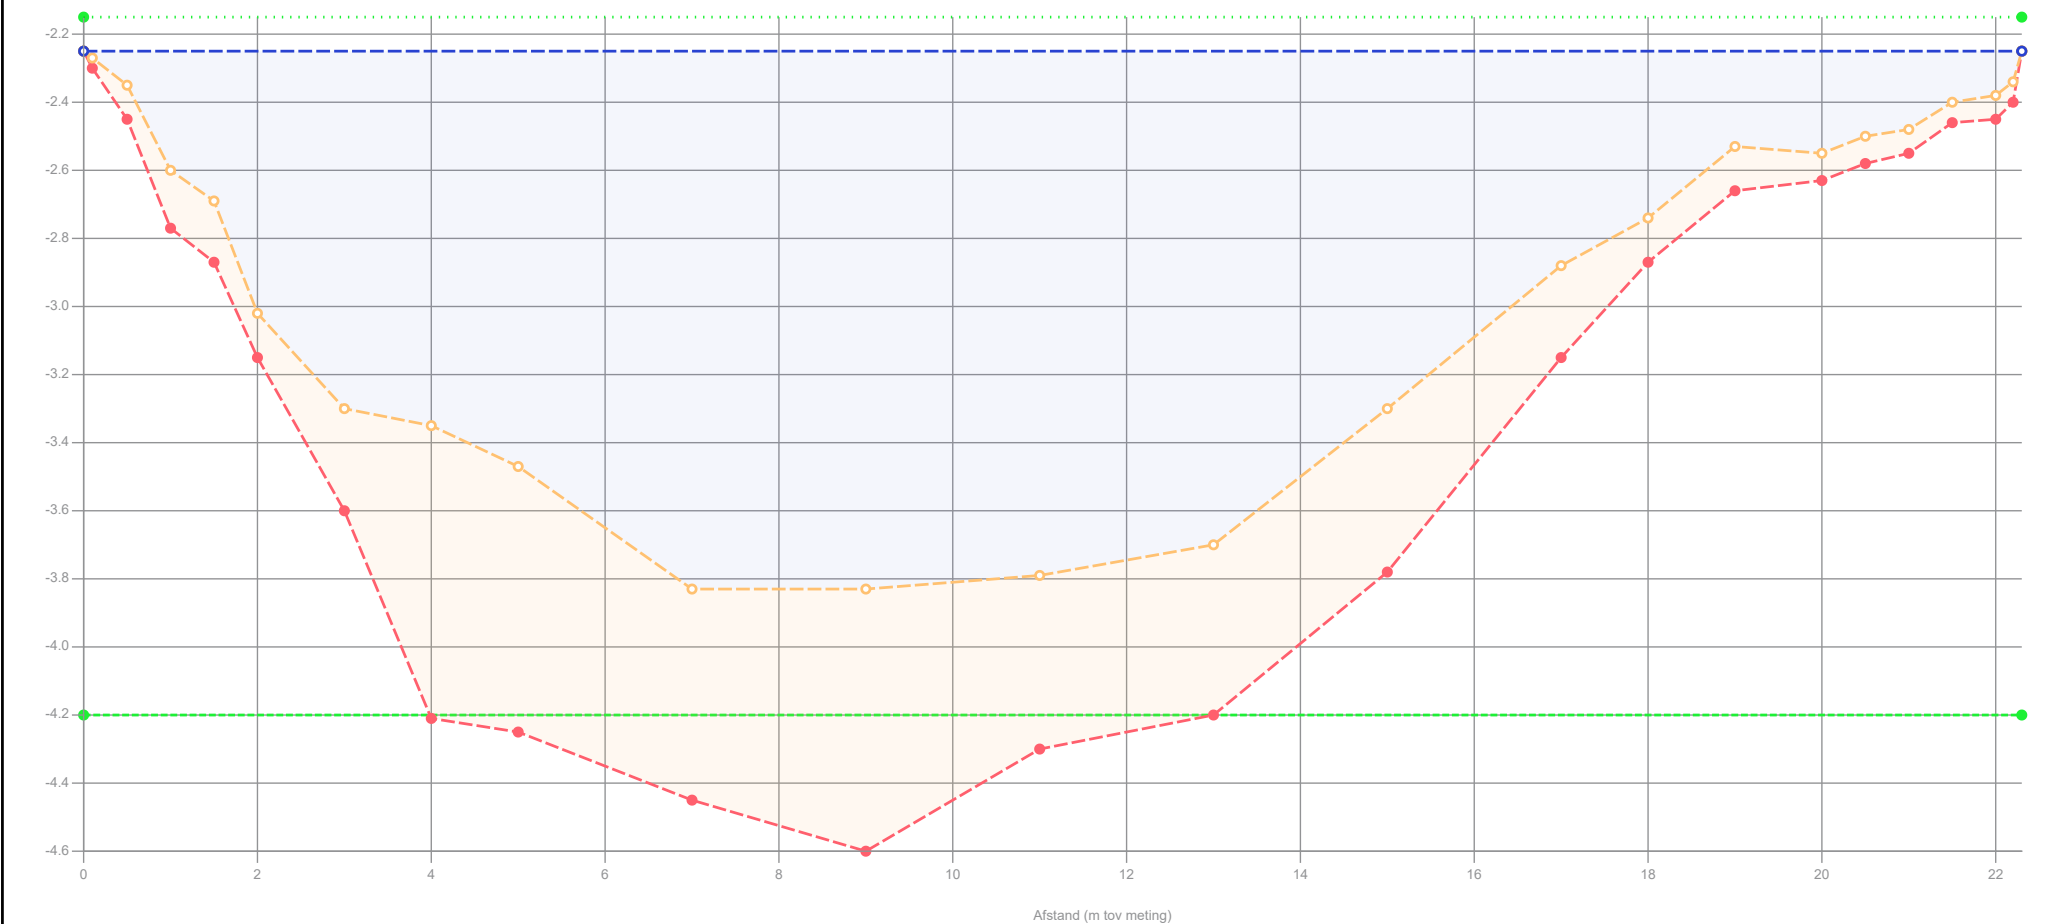

Legenda

- Gemeten waterniveau
 - Controle boring
 - Bovenkant slib
 - Vastebodem
 - Oever
 - Legger_1
- Patronen:
- Onderzoekspeiling
 - Waterpeil legger
 - Leggerprofiel
 - Onderhoudsprofiel

Waterpeil legger / Schouwpeil -2.15 mNAP
Leggerniveau - mNAP
Onderhoudsniveau -4.20 mNAP
Representatieve lengte 52.00 m

Opnamepeil onderzoekspeiling -2.25 mNAP
Max. diepte inp. 1.68 m tov waterpeil legger
Slib in profiel 9.28 m3/m 482.51 m3
Slib leggerprofiel - m3/m - m3
Slib onderhoudsprofiel 7.70 m3/m 400.30 m3
Vastebodem leggerprofiel - m3/m - m3
Vastebodem onderhoudspr. 14.07 m3/m 731.64 m3


Projectcode	WS-2026-02
Projectnaam	Ringvaart deel 2
Profiel	2024-OP-42123-01-008_12092024
Opname op	12-9-2024
Status	Definitief
Leggerwaarden	Legger_1

export vanuit WIT op 2-9-2025

HHSK




Profiel: 2024-OP-42123-01-009_12092024

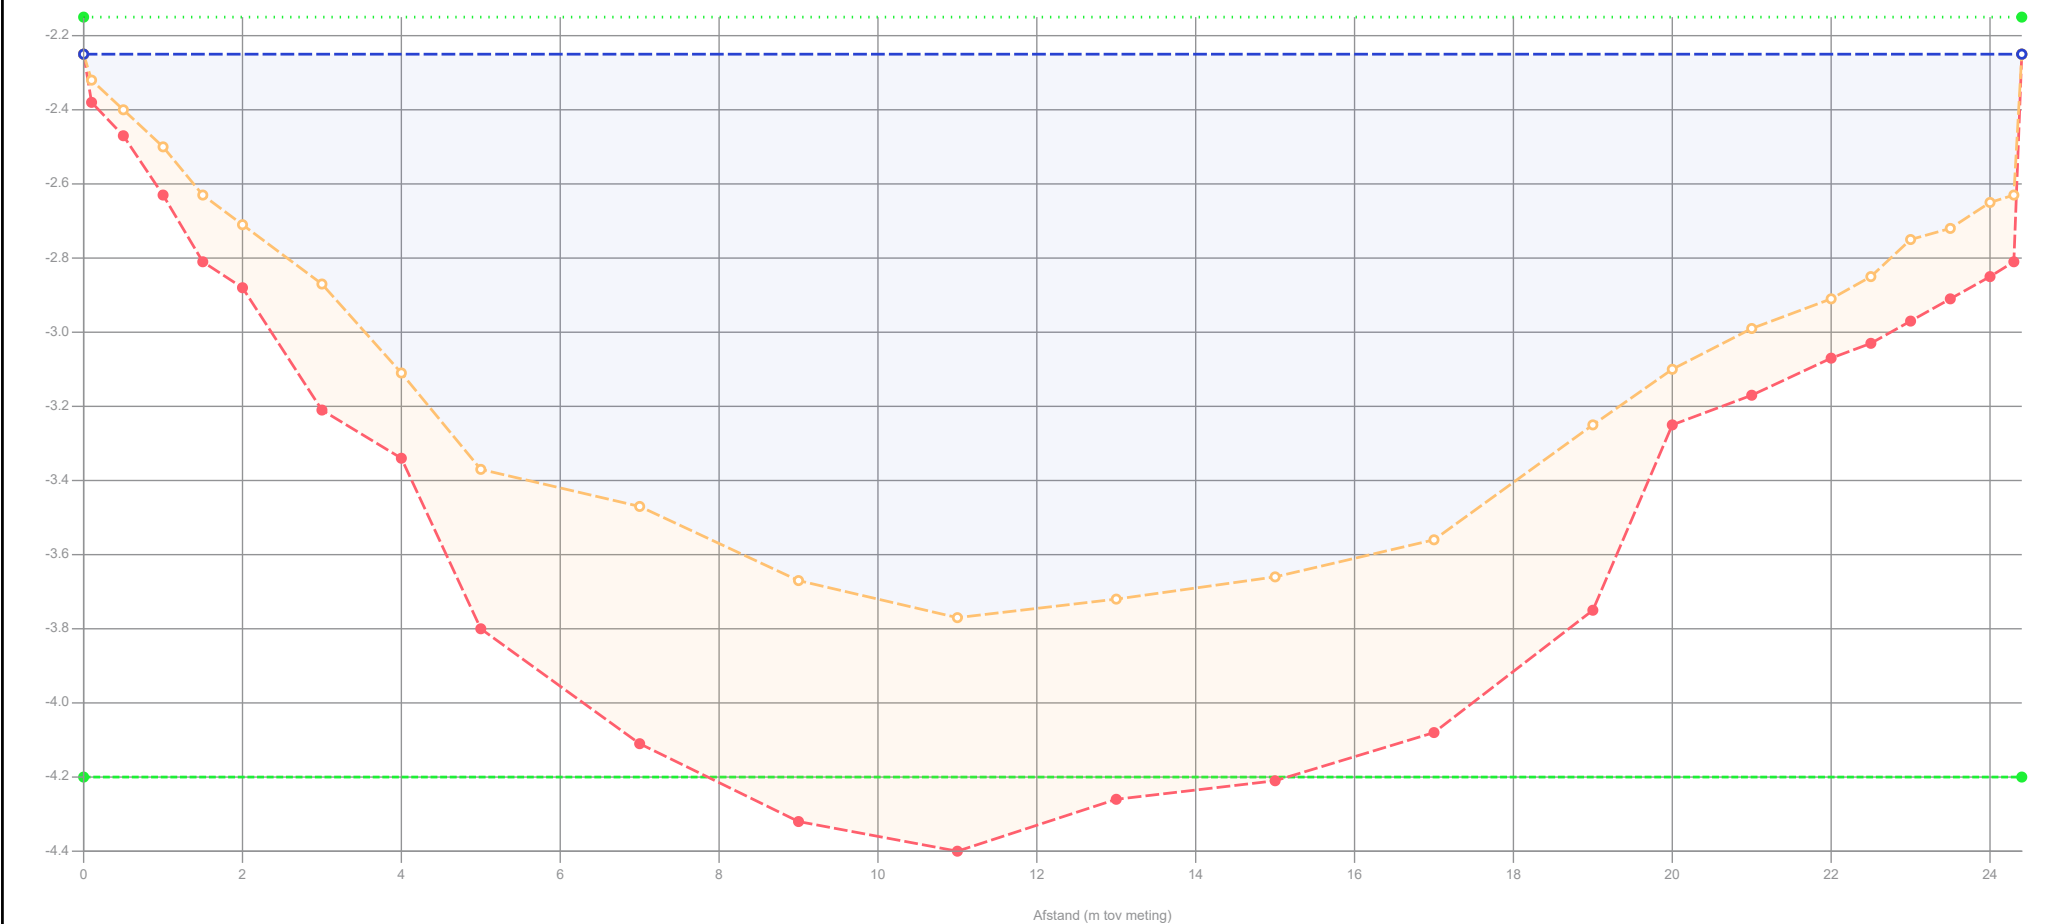

Legenda		Waterpeil legger / Schouwpeil	-2.15 mNAP	Opnamepeil onderzoekspeiling	-2.25 mNAP		Projectcode	WS-2026-02
	Gemeten waterniveau	Leggerniveau	- mNAP	Max. diepte inp.	1.62 m tov waterpeil legger		Projectnaam	Ringvaart deel 2
	Controle boring	Onderhoudsniveau	-4.20 mNAP	Slib in profiel	10.21 m3/m	480.11 m3	Profiel	2024-OP-42123-01-009_12092024
	Bovenkant slib	Representatieve lengte	47.00 m	Slib leggerprofiel	- m3/m	- m3	Opname op	12-9-2024
	Vastebodem			Slib onderhoudsprofiel	9.50 m3/m	446.31 m3	Status	Definitief
	Oever			Vastebodem leggerprofiel	- m3/m	- m3	Leggerwaarden	Legger_1
	Legger_1			Vastebodem onderhoudspr.	12.87 m3/m	605.03 m3		
Patronen:								
	Onderzoekspeiling							
	Waterpeil legger							
	Leggerprofiel							
	Onderhoudsprofiel							
							export vanuit WIT op 2-9-2025	
							HHSK	
								

Profiel: 2024-OP-42123-01-010_12092024

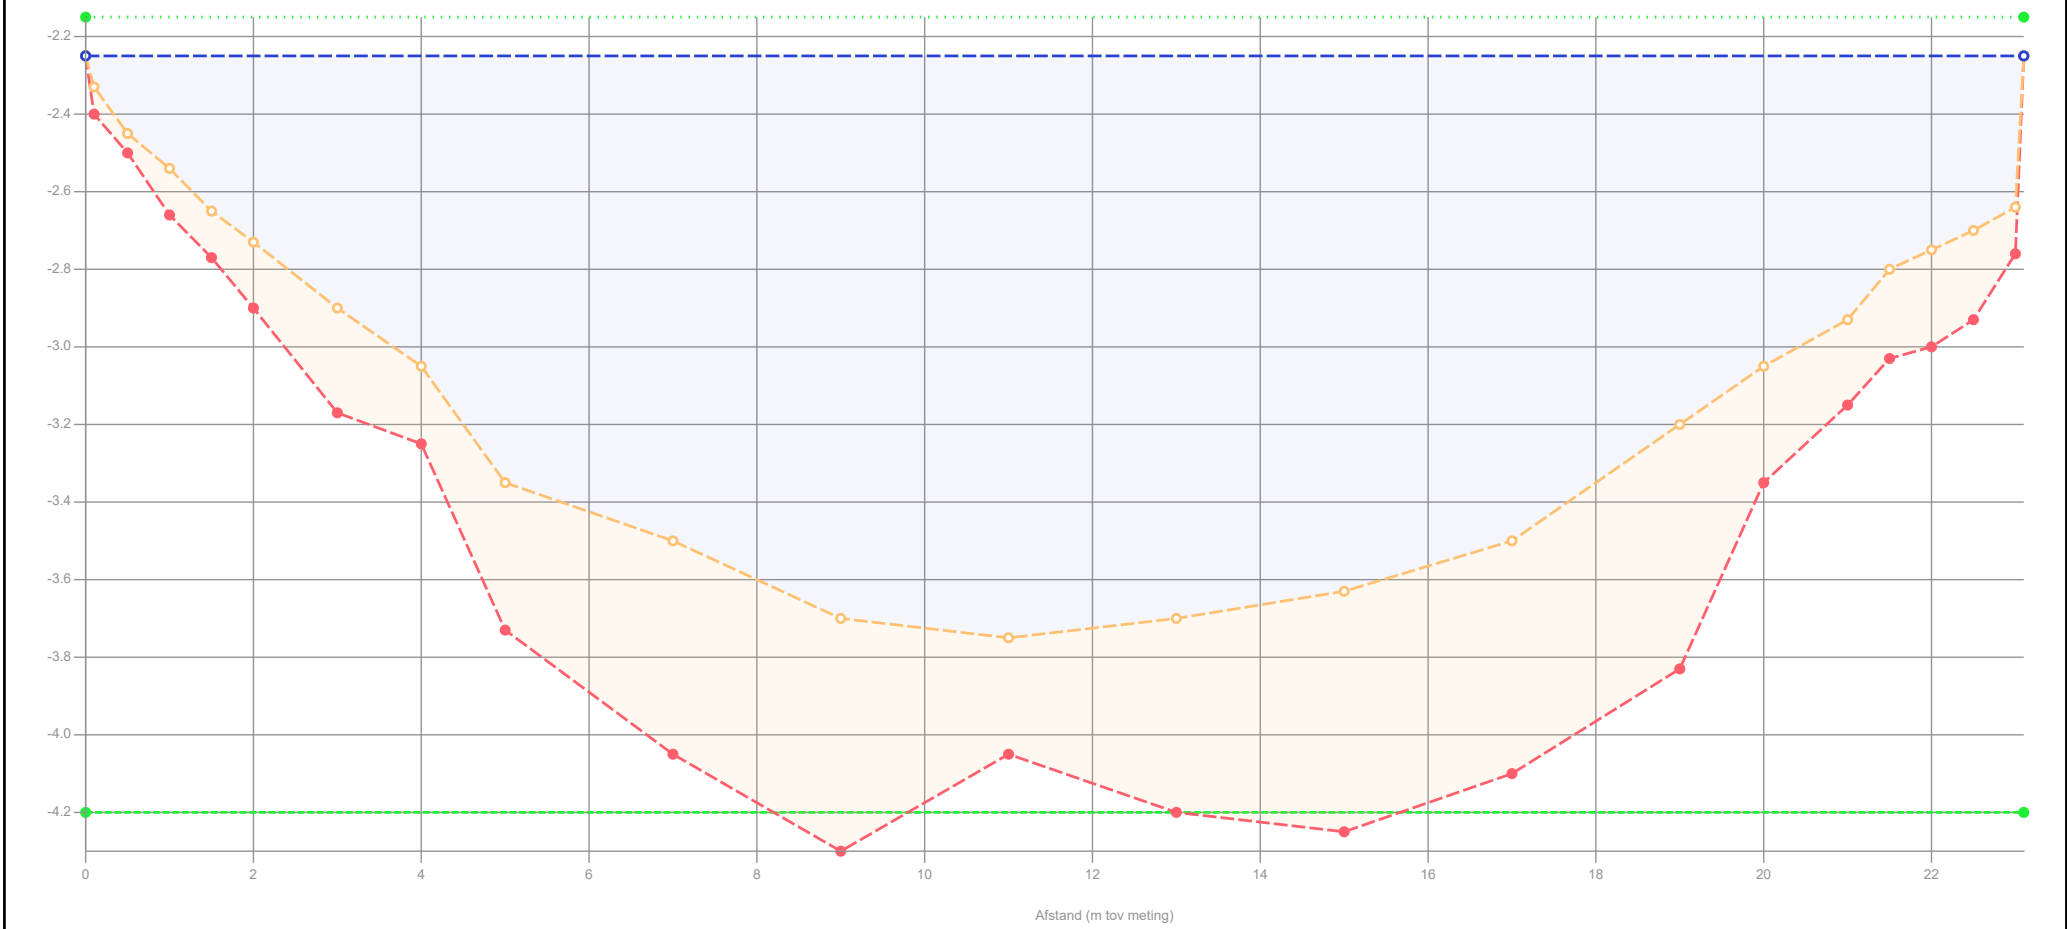

Legenda

- Gemeten waterniveau
- Controle boring
- Bovenkant slib
- Vastebodem
- Oever
- Legger_1

Patronen:

- Onderzoekspeiling
- Waterpeil legger
- Leggerprofiel
- Onderhoudsprofiel


Waterpeil legger / Schouwpeil	-2.15 mNAP	Opnamepeil onderzoekspeiling	-2.25 mNAP
Leggerniveau	- mNAP	Max. diepte inp.	1.6 m tov waterpeil legger
Onderhoudsniveau	-4.20 mNAP	Slib in profiel	9.47 m3/m 473.40 m3
Representatieve lengte	50.00 m	Slib leggerprofiel	- m3/m - m3
		Slib onderhoudsprofiel	9.32 m3/m 466.10 m3
		Vastebodem leggerprofiel	- m3/m - m3
		Vastebodem onderhoudspr.	11.65 m3/m 582.30 m3

Projectcode	WS-2026-02
Projectnaam	Ringvaart deel 2
Profiel	2024-OP-42123-01-010_12092024
Opname op	12-9-2024
Status	Definitief
Leggerwaarden	Legger_1

export vanuit WIT op 2-9-2025

HHSK

Profiel: 2024-OP-42123-02-001_12092024

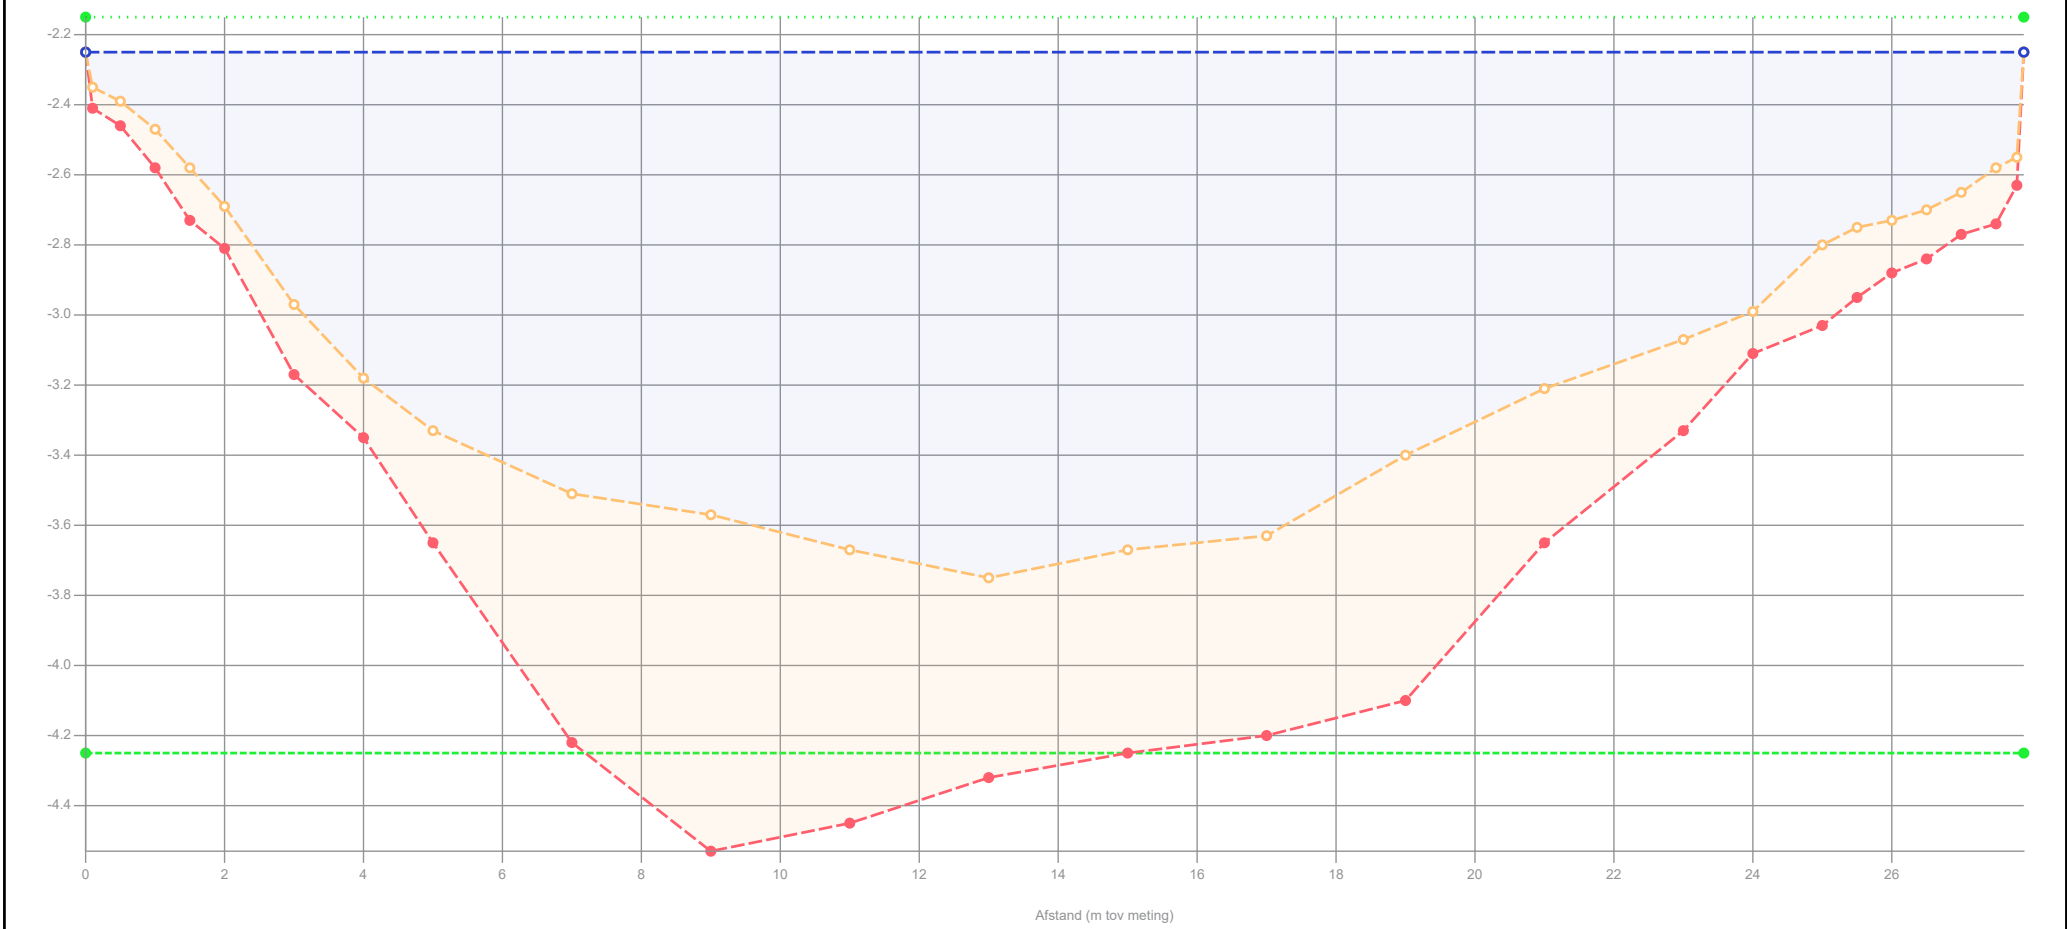

Legenda

- Gemeten waterniveau
- Controle boring
- Bovenkant slib
- Vastebodem
- Oever
- Legger_1

Patronen:

- Onderzoekspeiling
- Waterpeil legger
- Leggerprofiel
- Onderhoudsprofiel

Waterpeil legger / Schouwpeil	-2.15 mNAP
Leggerniveau	- mNAP
Onderhoudsniveau	-4.25 mNAP
Representatieve lengte	52.00 m

Opnamepeil onderzoekspeiling	-2.25 mNAP
Max. diepte inp.	1.6 m tov waterpeil legger
Slib in profiel	12.80 m3/m 665.81 m3
Slib leggerprofiel	- m3/m - m3
Slib onderhoudsprofiel	11.73 m3/m 610.01 m3
Vastebodem leggerprofiel	- m3/m - m3
Vastebodem onderhoudspr.	15.80 m3/m 821.39 m3


Projectcode	WS-2026-02
Projectnaam	Ringvaart deel 2
Profiel	2024-OP-42123-02-001_12092024
Opname op	12-9-2024
Status	Definitief
Leggerwaarden	Legger_1

export vanuit WIT op 2-9-2025

HHSK



Profiel: 2024-OP-42123-02-002_12092024

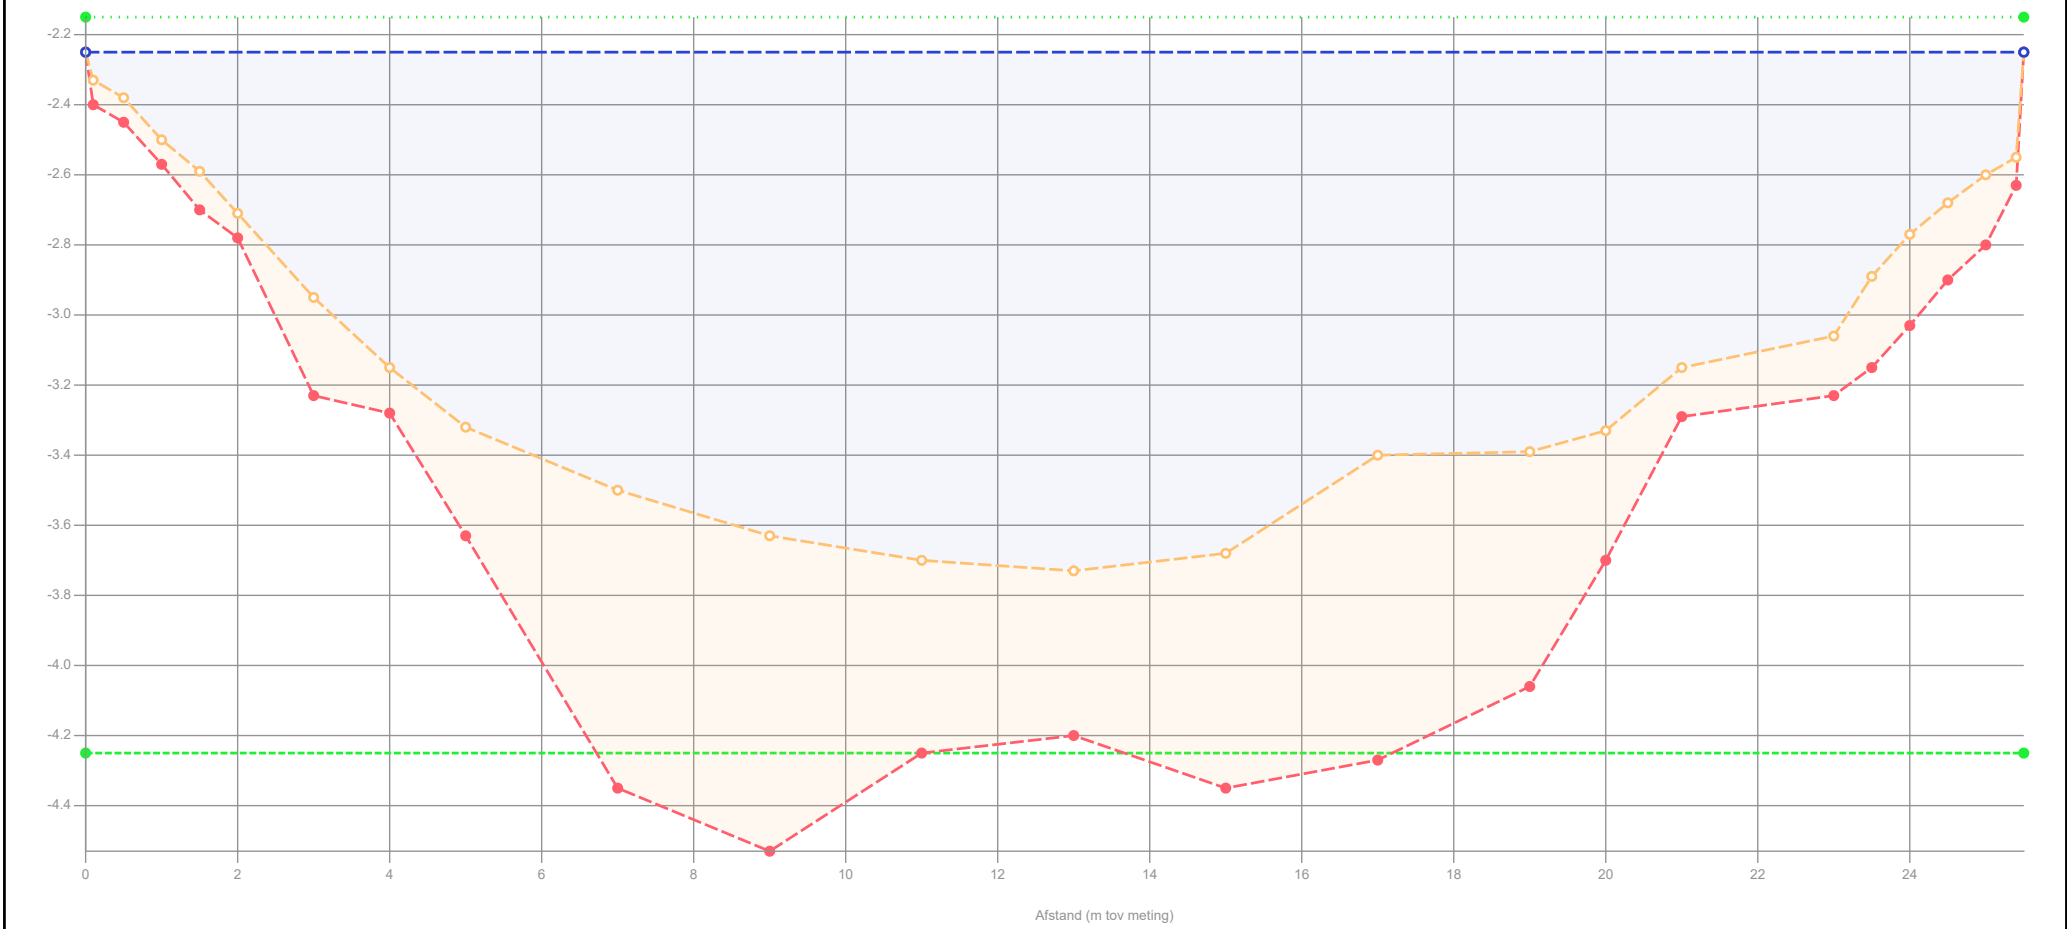

Legenda

- Gemeten waterniveau
- Controle boring
- Bovenkant slib
- Vastebodem
- Oever
- Legger_1

Patronen:

- Onderzoekspeiling
- Waterpeil legger
- Leggerprofiel
- Onderhoudsprofiel

Waterpeil legger / Schouwpeil	-2.15 mNAP
Leggerniveau	- mNAP
Onderhoudsniveau	-4.25 mNAP
Representatieve lengte	51.00 m

Opnamepeil onderzoekspeiling	-2.25 mNAP
Max. diepte inp.	1.58 m tov waterpeil legger
Slib in profiel	11.96 m3/m 610.16 m3
Slib leggerprofiel	- m3/m - m3
Slib onderhoudsprofiel	11.10 m3/m 566.20 m3
Vastebodem leggerprofiel	- m3/m - m3
Vastebodem onderhoudspr.	13.52 m3/m 689.26 m3


Projectcode	WS-2026-02
Projectnaam	Ringvaart deel 2
Profiel	2024-OP-42123-02-002_12092024
Opname op	12-9-2024
Status	Definitief
Leggerwaarden	Legger_1

export vanuit WIT op 2-9-2025

HHSK



Profiel: 2024-OP-42123-02-003_12092024

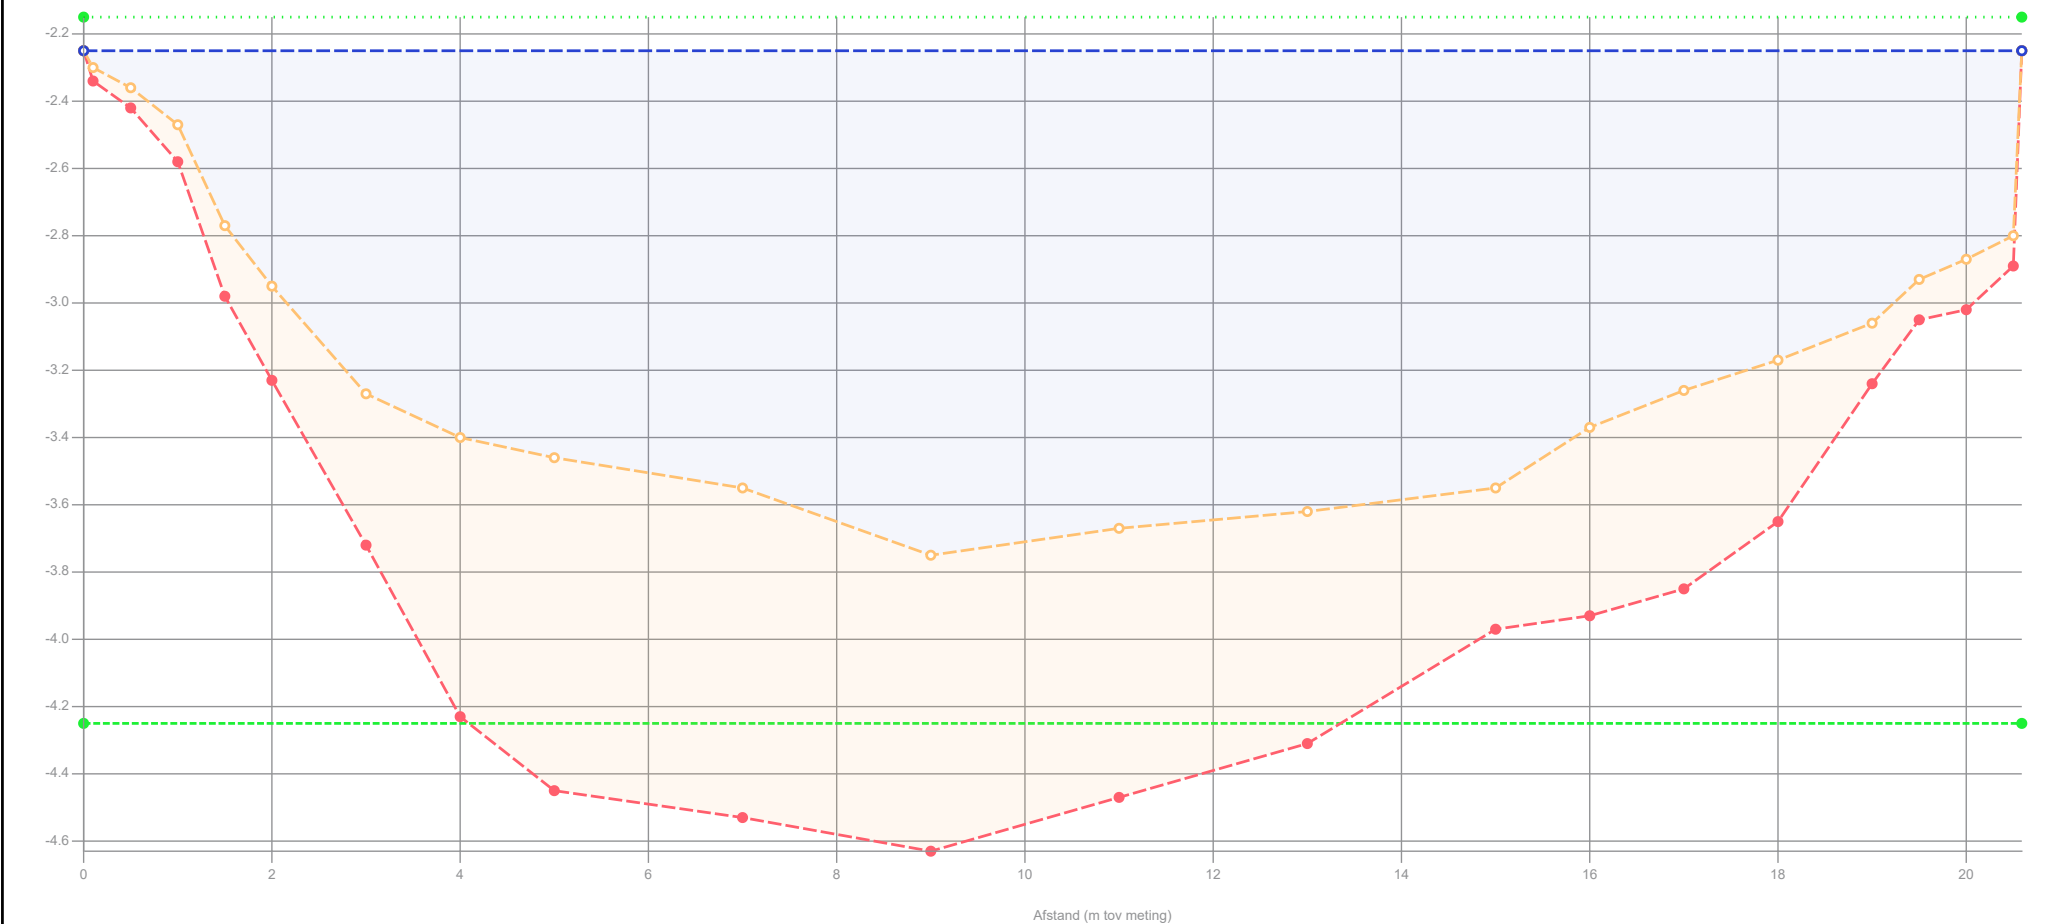

Legenda

- Gemeten waterniveau
 - Controle boring
 - Bovenkant slib
 - Vastebodem
 - Oever
 - Legger_1
- Patronen:
- Onderzoekspeiling
 - Waterpeil legger
 - Leggerprofiel
 - Onderhoudsprofiel

Waterpeil legger / Schouwpeil -2.15 mNAP
Leggerniveau - mNAP
Onderhoudsniveau -4.25 mNAP
Representatieve lengte 48.00 m

Opnamepeil onderzoekspeiling -2.25 mNAP
Max. diepte inp. 1.6 m tov waterpeil legger
Slib in profiel 12.43 m3/m 596.59 m3
Slib leggerprofiel - m3/m - m3
Slib onderhoudsprofiel 10.31 m3/m 494.74 m3
Vastebodem leggerprofiel - m3/m - m3
Vastebodem onderhoudspr. 8.33 m3/m 399.89 m3


Projectcode	WS-2026-02
Projectnaam	Ringvaart deel 2
Profiel	2024-OP-42123-02-003_12092024
Opname op	12-9-2024
Status	Definitief
Leggerwaarden	Legger_1

export vanuit WIT op 2-9-2025



HHSK

Profiel: 2024-OP-42123-02-004_12092024

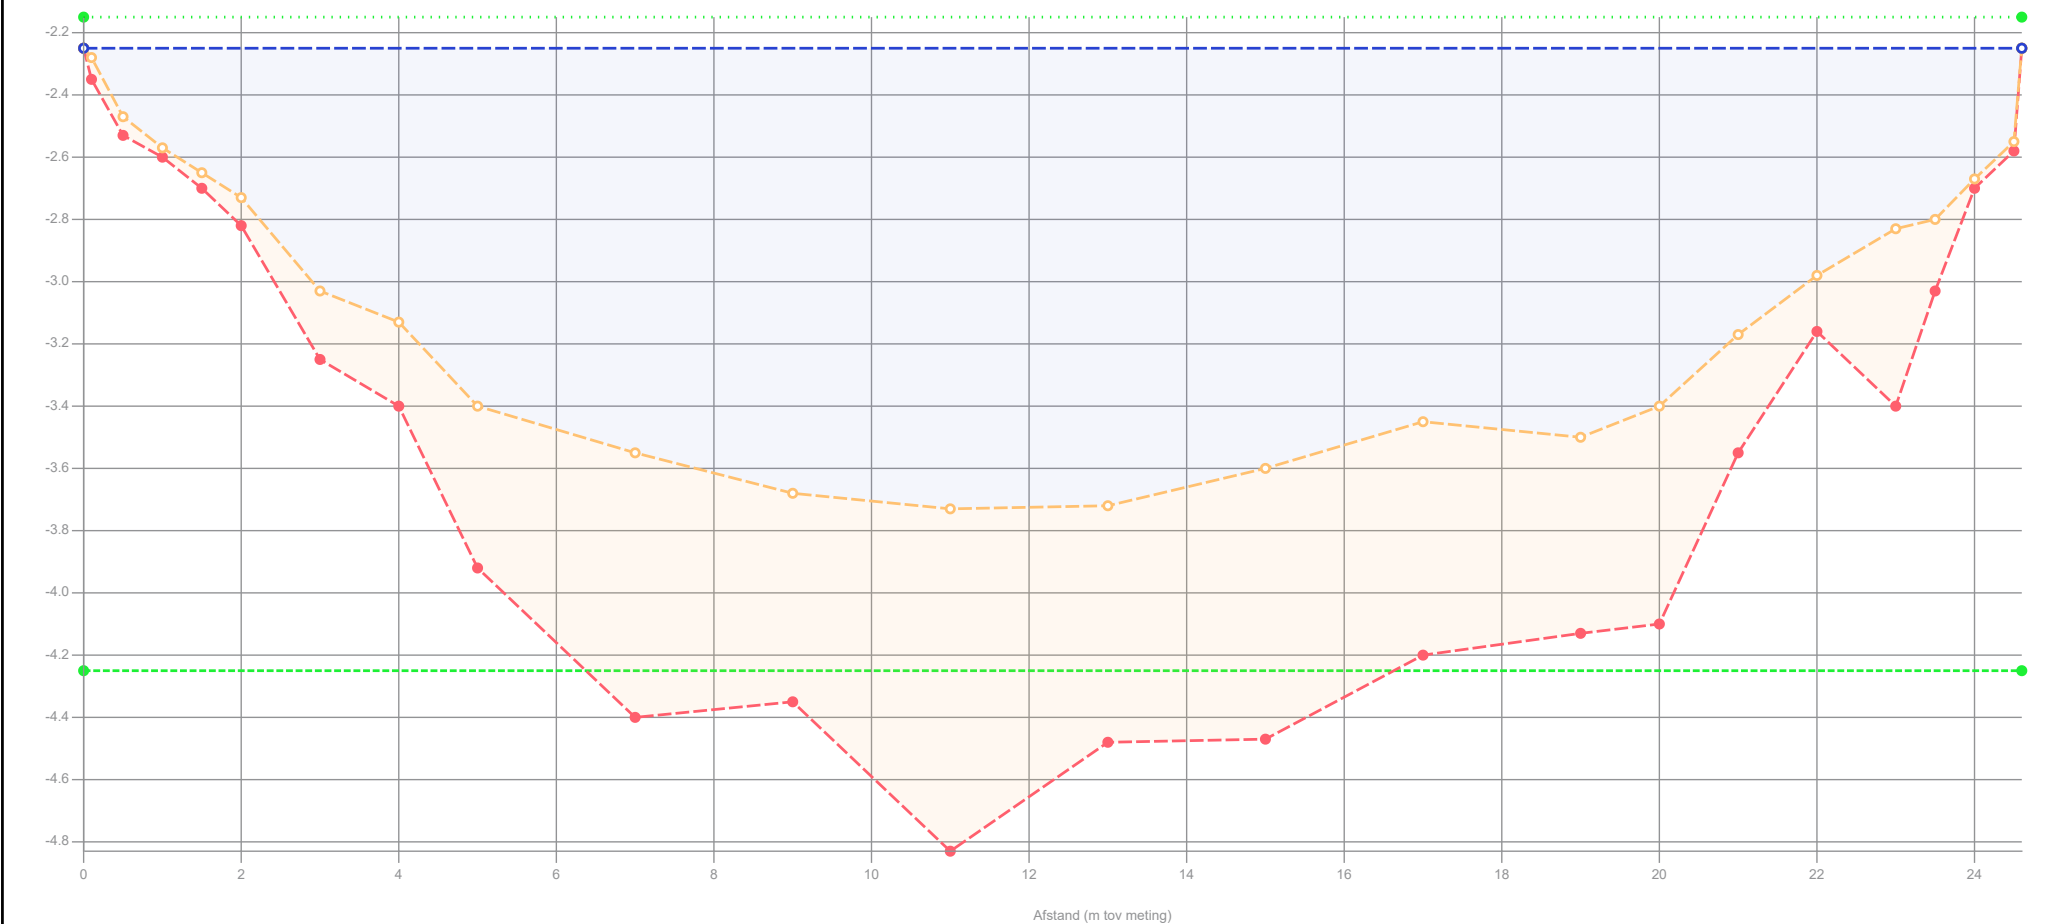

Legenda

- Gemeten waterniveau
 - Controle boring
 - Bovenkant slib
 - Vastebodem
 - Oever
 - Legger_1
- Patronen:
- Onderzoekspeiling
 - Waterpeil legger
 - Leggerprofiel
 - Onderhoudsprofiel

Waterpeil legger / Schouwpeil -2.15 mNAP
Leggerniveau - mNAP
Onderhoudsniveau -4.25 mNAP
Representatieve lengte 50.00 m

Opnamepeil onderzoekspeiling -2.25 mNAP
Max. diepte inp. 1.58 m tov waterpeil legger
Slib in profiel 14.19 m3/m 709.70 m3
Slib leggerprofiel - m3/m - m3
Slib onderhoudsprofiel 11.78 m3/m 588.85 m3
Vastebodem leggerprofiel - m3/m - m3
Vastebodem onderhoudspr. 11.07 m3/m 553.30 m3


Projectcode	WS-2026-02
Projectnaam	Ringvaart deel 2
Profiel	2024-OP-42123-02-004_12092024
Opname op	12-9-2024
Status	Definitief
Leggerwaarden	Legger_1

export vanuit WIT op 2-9-2025



HHSK

Profiel: 2024-OP-42123-02-005_12092024

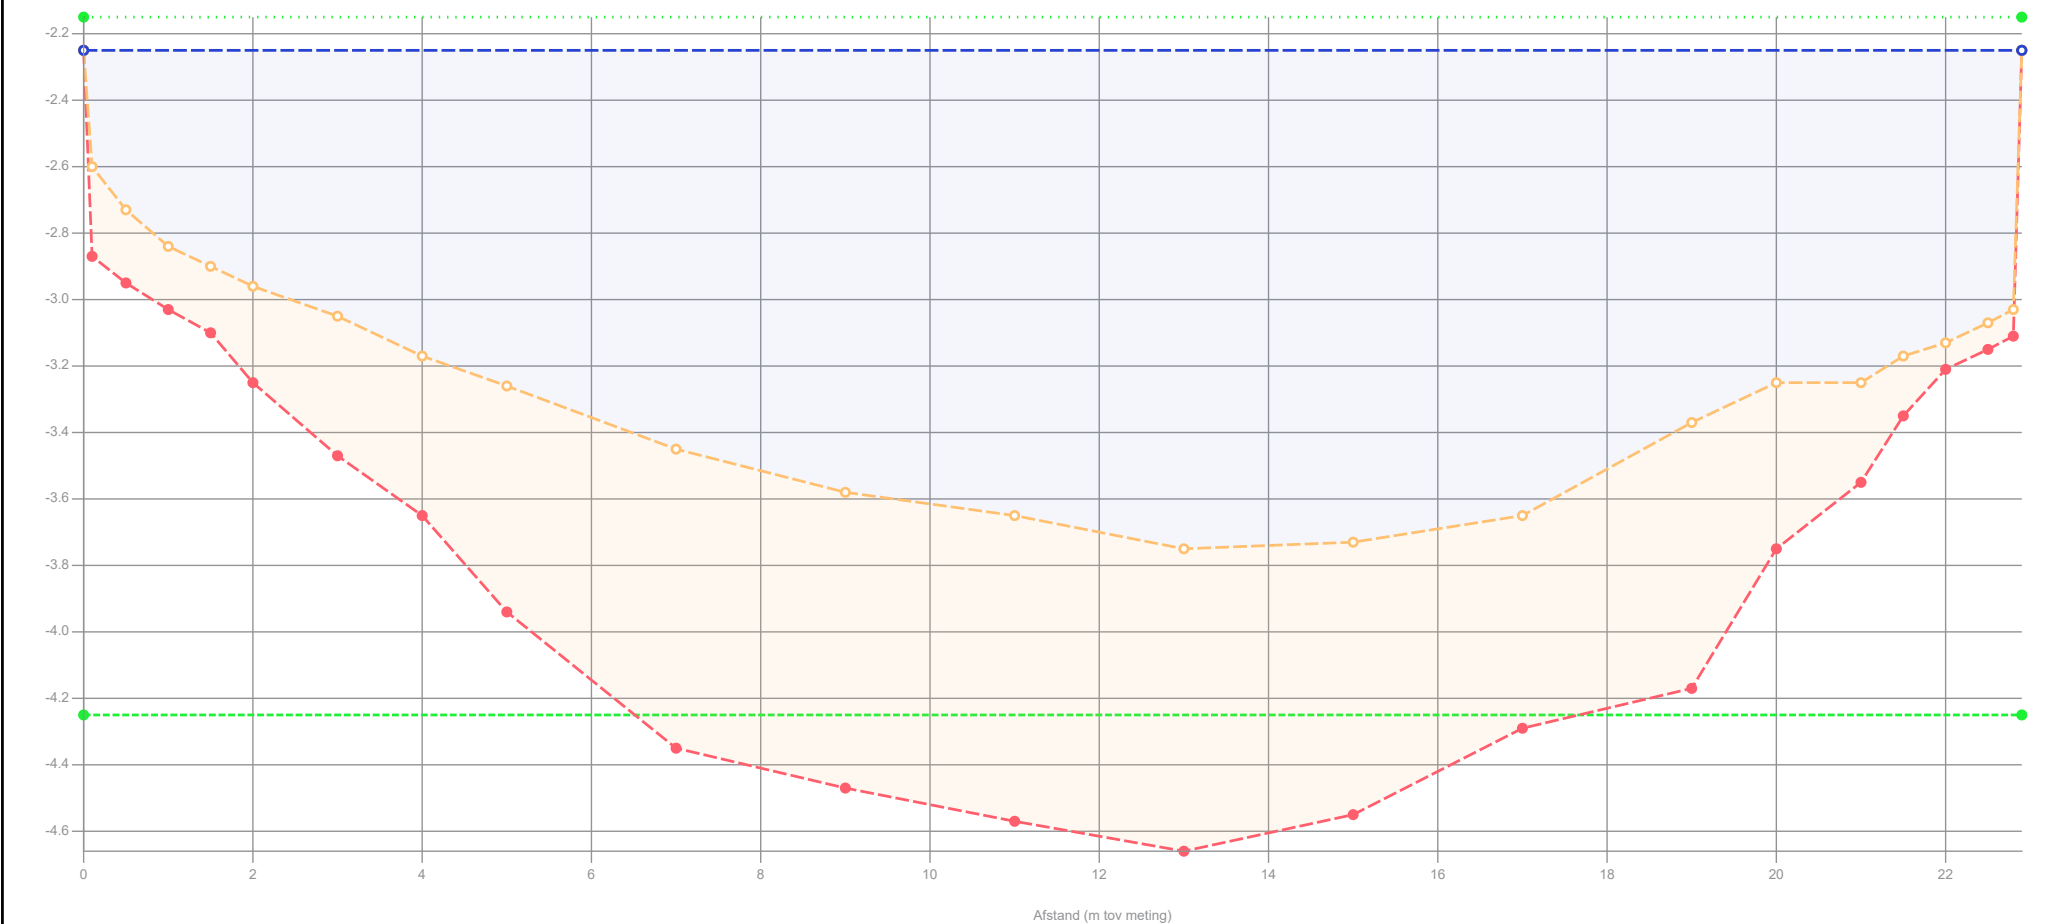

Legenda

- Gemeten waterniveau
 - Control boring
 - Bovenkant slib
 - Vastebodem
 - Oever
 - Legger_1
- Patronen:
- Onderzoekspeiling
 - Waterpeil legger
 - Leggerprofiel
 - Onderhoudsprofiel

Waterpeil legger / Schouwpeil -2.15 mNAP
Leggerniveau - mNAP
Onderhoudsniveau -4.25 mNAP
Representatieve lengte 51.00 m

Opnamepeil onderzoekspeiling -2.25 mNAP
Max. diepte inp. 1.6 m tov waterpeil legger
Slib in profiel 14.76 m3/m 752.86 m3
Slib leggerprofiel - m3/m - m3
Slib onderhoudsprofiel 12.08 m3/m 616.28 m3
Vastebodem leggerprofiel - m3/m - m3
Vastebodem onderhoudspr. 7.59 m3/m 387.14 m3


Projectcode	WS-2026-02
Projectnaam	Ringvaart deel 2
Profiel	2024-OP-42123-02-005_12092024
Opname op	12-9-2024
Status	Definitief
Leggerwaarden	Legger_1

export vanuit WIT op 2-9-2025

HHSK



Profiel: 2024-OP-42123-02-006_12092024

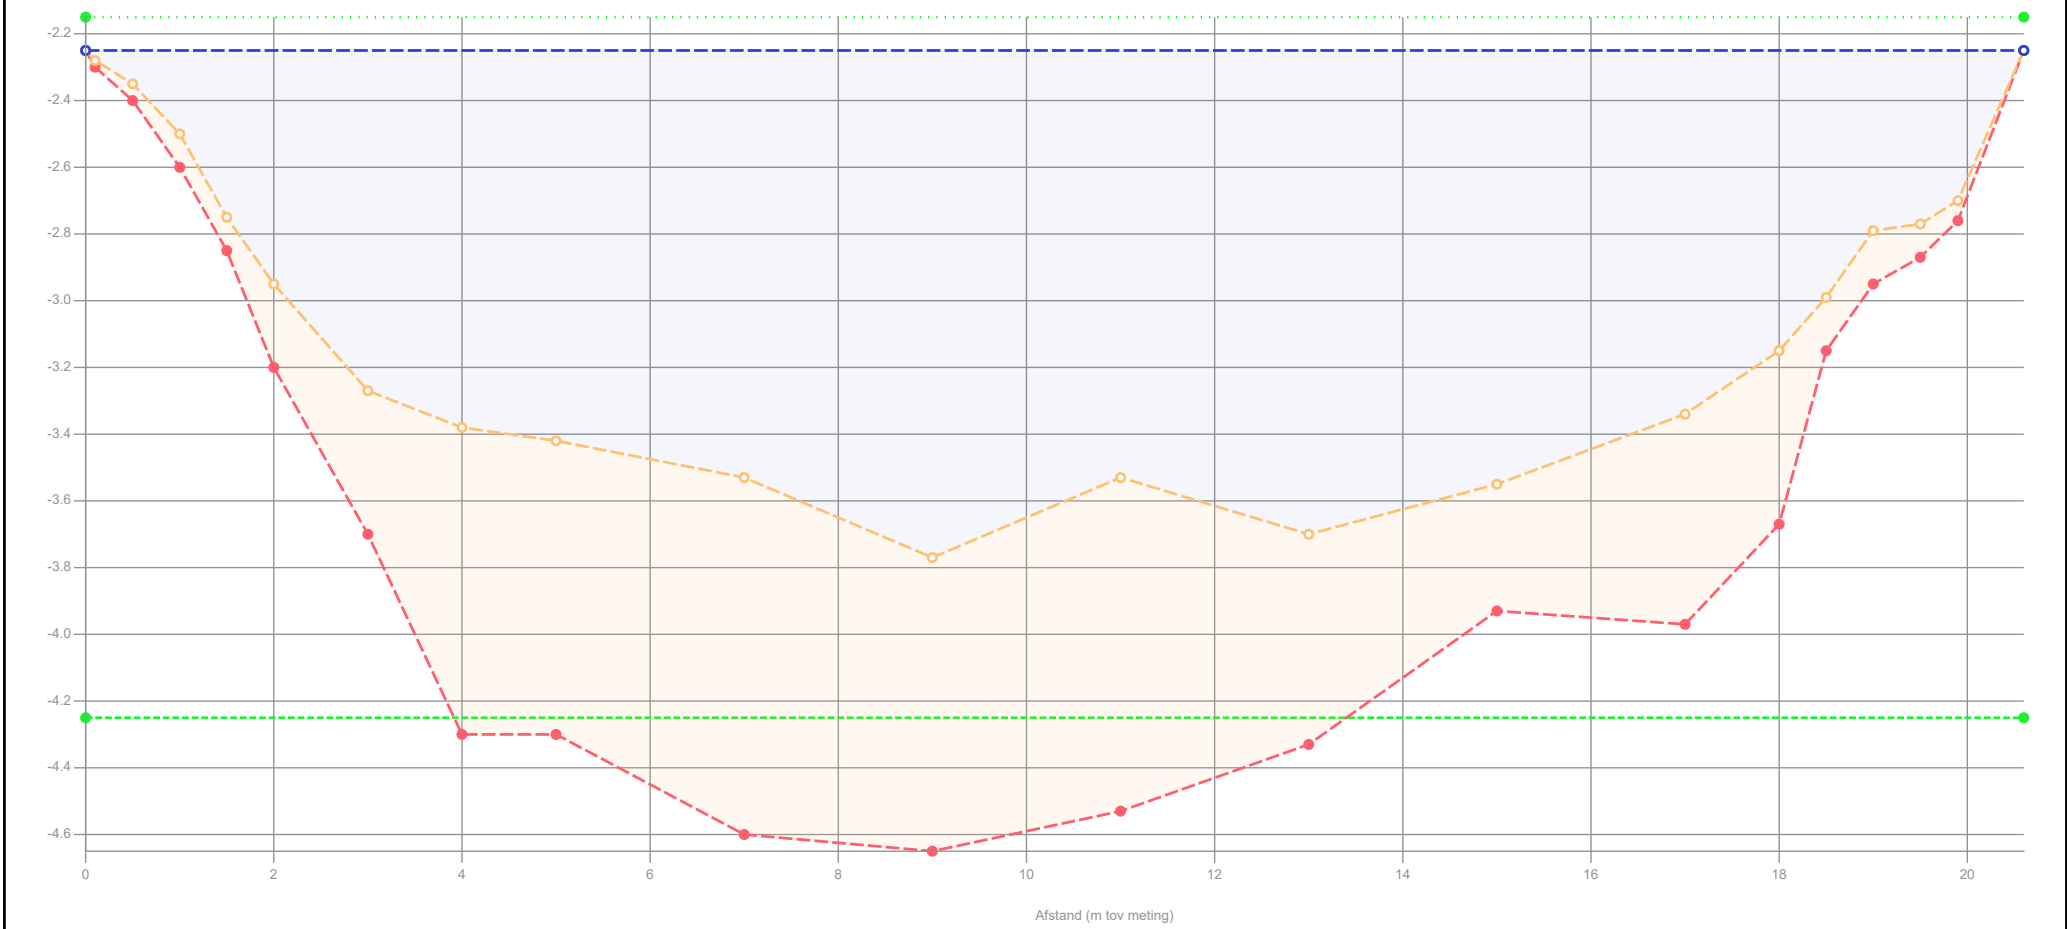

Legenda

- — — Onderzoekspeiling
- Waterpeil legger
- — — Leggerprofiel
- — — — Onderhoudsprofiel

Waterpeil legger / Schouwpeil	-2.15 mNAP
Leggerniveau	- mNAP
Onderhoudsniveau	-4.25 mNAP
Representatieve lengte	51.00 m

Opnamepeil onderzoekspeiling	-2.25 mNAP
Max. diepte inp.	1.62 m tov waterpeil legger
Slib in profiel	12.48 m3/m 636.38 m3
Slib leggerprofiel	- m3/m - m3
Slib onderhoudsprofiel	10.22 m3/m 521.22 m3
Vastebodem leggerprofiel	- m3/m - m3
Vastebodem onderhoudspr.	9.03 m3/m 460.58 m3


Projectcode	WS-2026-02
Projectnaam	Ringvaart deel 2
Profiel	2024-OP-42123-02-006_12092024
Opname op	12-9-2024
Status	Definitief
Leggerwaarden	Legger_1

export vanuit WIT op 2-9-2025

HHSK




Profiel: 2024-OP-42123-02-007_12092024

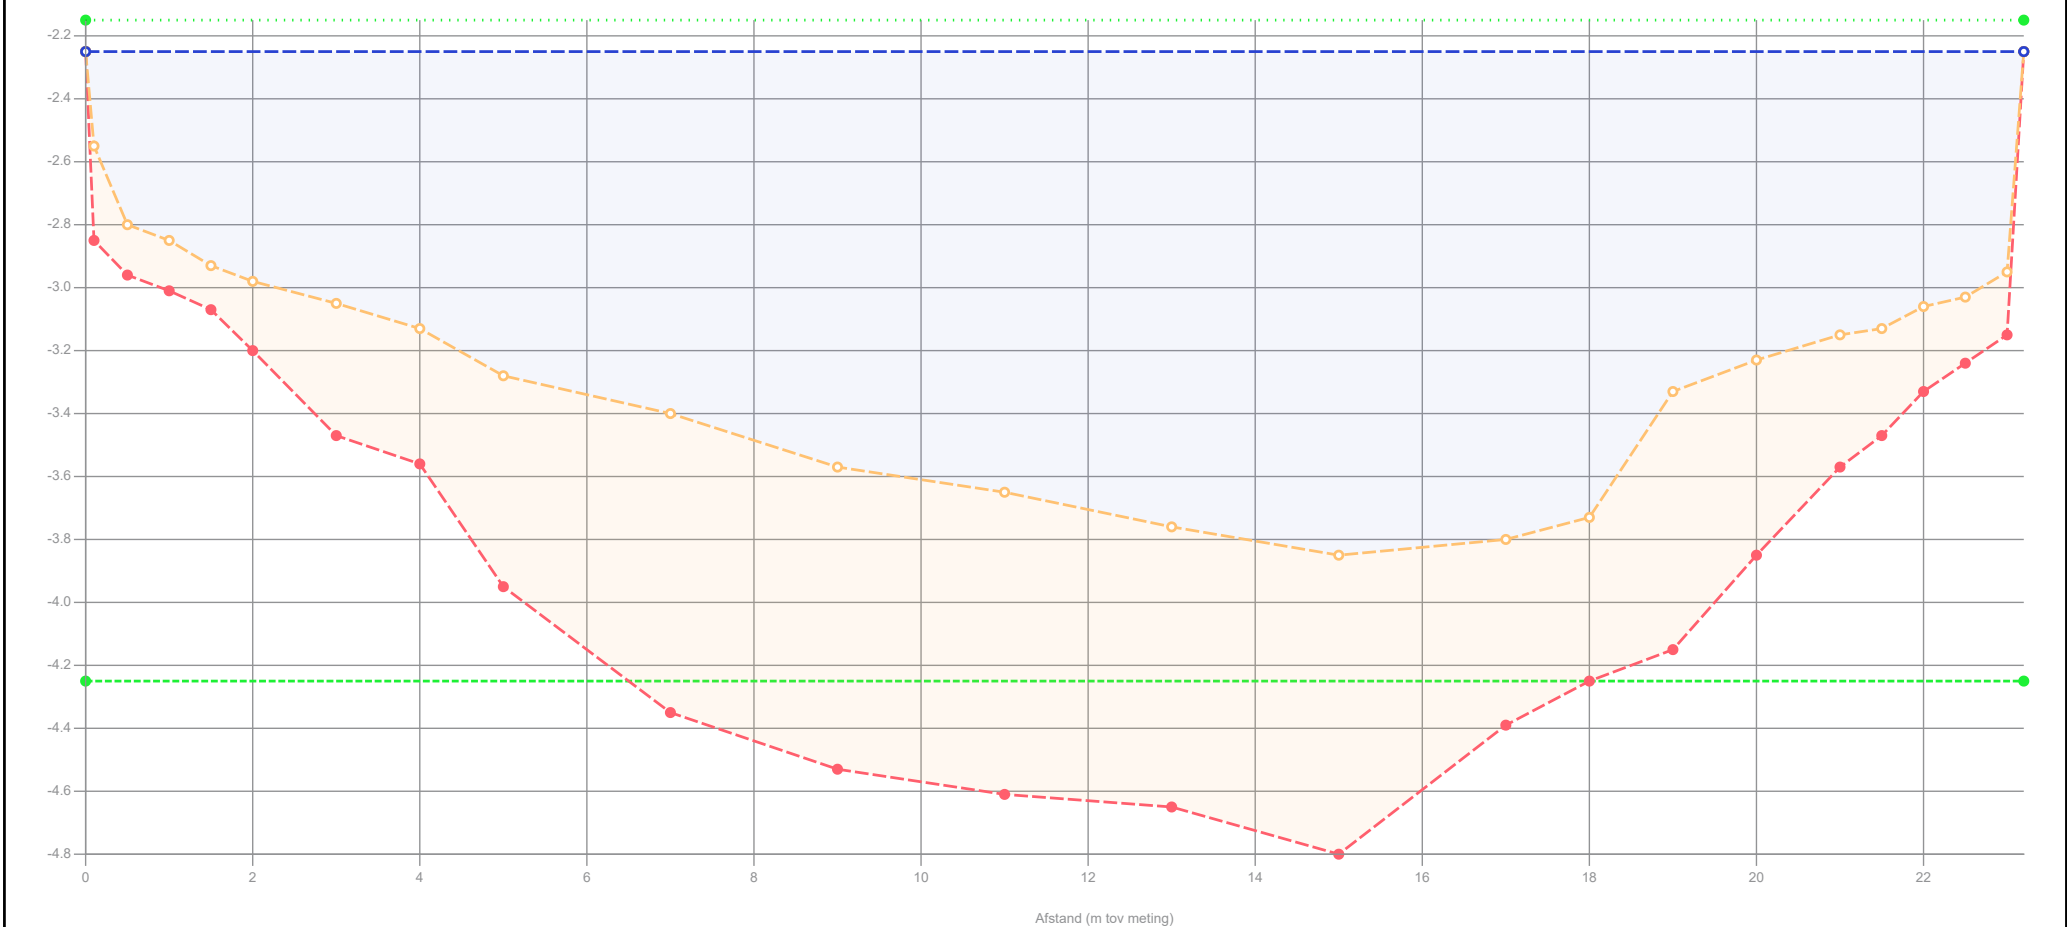

Legenda	Gemeten waterniveau	Waterpeil legger / Schouwpeil	-2.15 mNAP	Opnamepeil onderzoekspeiling	-2.25 mNAP	Projectcode	WS-2026-02
	Controle boring	Leggerniveau	- mNAP	Max. diepte inp.	1.7 m tov waterpeil legger	Projectnaam	Ringvaart deel 2
	Bovenkant slib	Onderhoudsniveau	-4.25 mNAP	Slib in profiel	15.38 m3/m 784.23 m3	Profiel	2024-OP-42123-02-007_12092024
	Vastebodem	Representatieve lengte	51.00 m	Slib leggerprofiel	- m3/m - m3	Opname op	12-9-2024
	Oever			Slib onderhoudsprofiel	11.86 m3/m 604.96 m3	Status	Definitief
	Legger_1			Vastebodem leggerprofiel	- m3/m - m3	Leggerwaarden	Legger_1
	Patronen:			Vastebodem onderhoudspr.	7.82 m3/m 398.97 m3		
	--- Onderzoekspeiling						
	 Waterpeil legger						
	— Leggerprofiel						
----- Onderhoudsprofiel							
						export vanuit WIT op 2-9-2025	
						HHSK	
							

Profiel: 2024-OP-42123-02-008_12092024

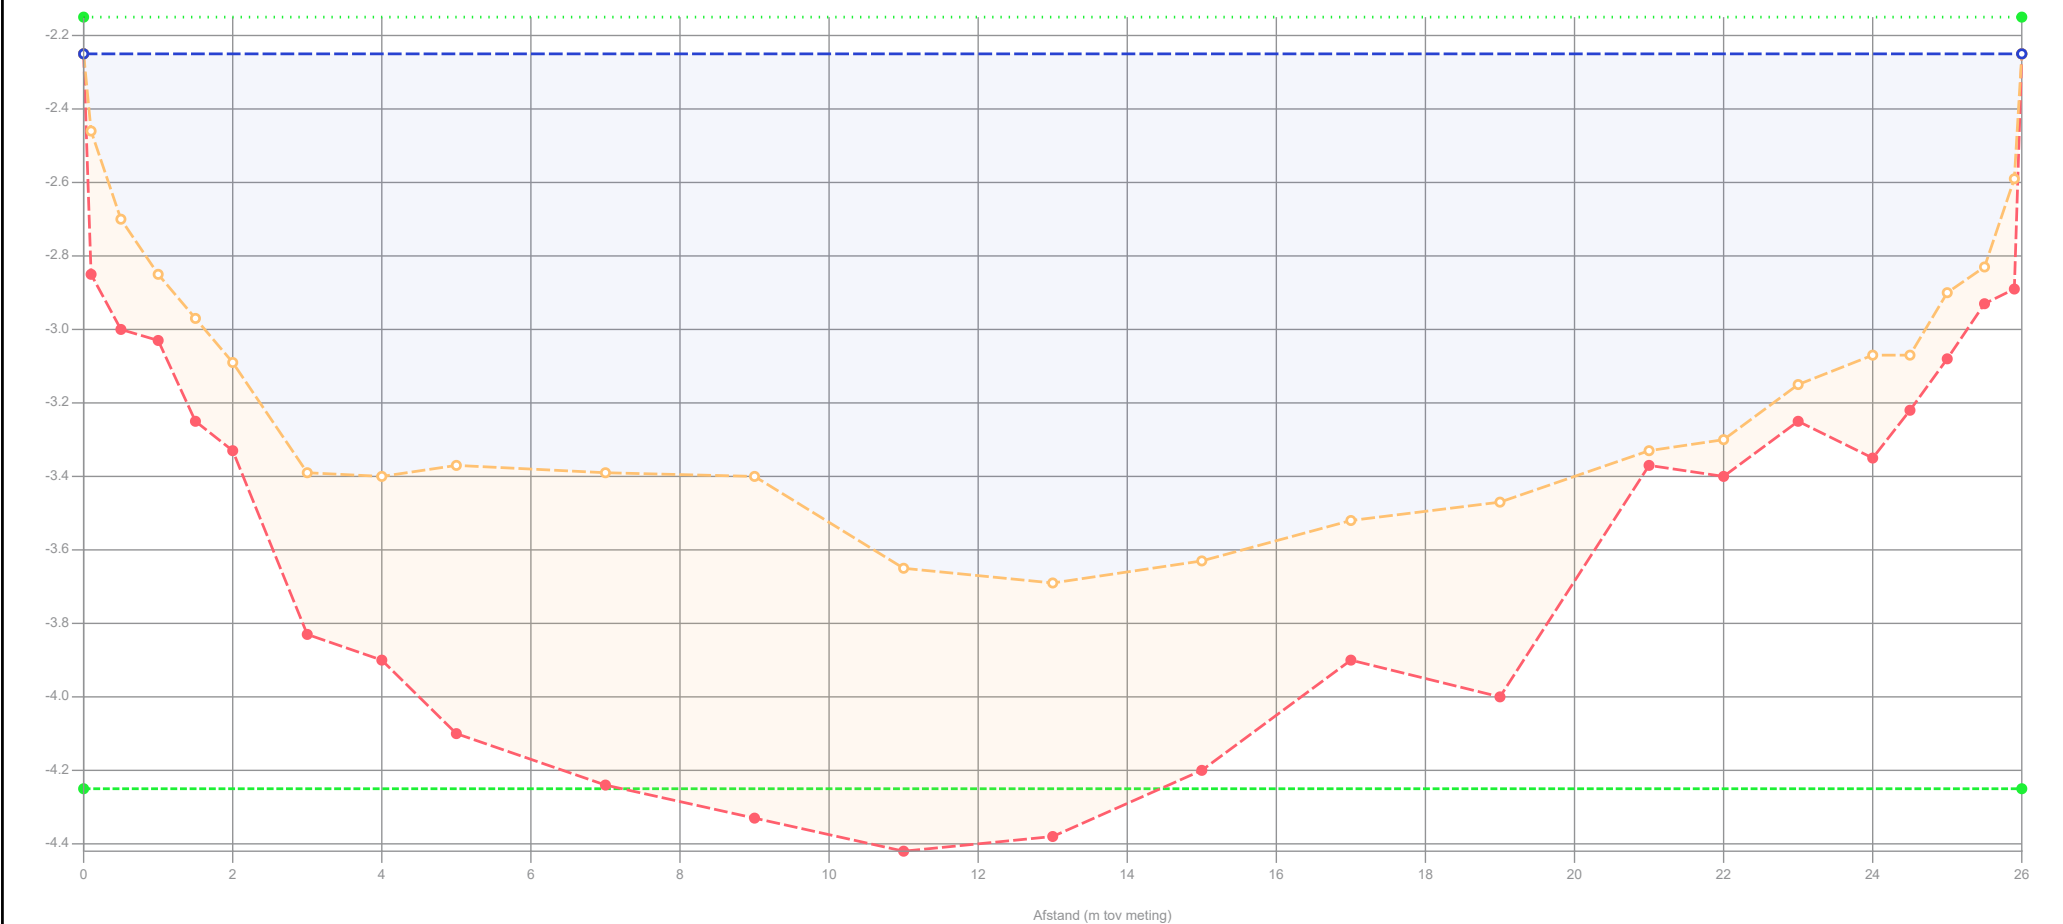

Legenda		Waterpeil legger / Schouwpeil		Opnamepeil onderzoekspeiling		Projectcode	
— Gemeten waterniveau		-2.15 mNAP		-2.25 mNAP		WS-2026-02	
— Controle boring		- mNAP		Max. diepte inp.		Ringvaart deel 2	
— Bovenkant slib		Onderhoudsniveau		Slib in profiel		Profiel	
— Vastebodem		-4.25 mNAP		Slib leggerprofiel		2024-OP-42123-02-008_12092024	
— Oever		Representatieve lengte		Slib onderhoudsprofiel		Opname op	
— Legger_1		49.00 m		Vastebodem leggerprofiel		Status	
Patronen:				Vastebodem onderhoudspr.		Leggerwaarden	
--- Onderzoekspeiling							
... Waterpeil legger							
— Leggerprofiel							
--- Onderhoudsprofiel							




Hoogheemraadschap van
Schieland en de Krimpenerwaard

HHSK

export vanuit WIT op 2-9-2025

Profiel: 2024-OP-42123-02-009_12092024

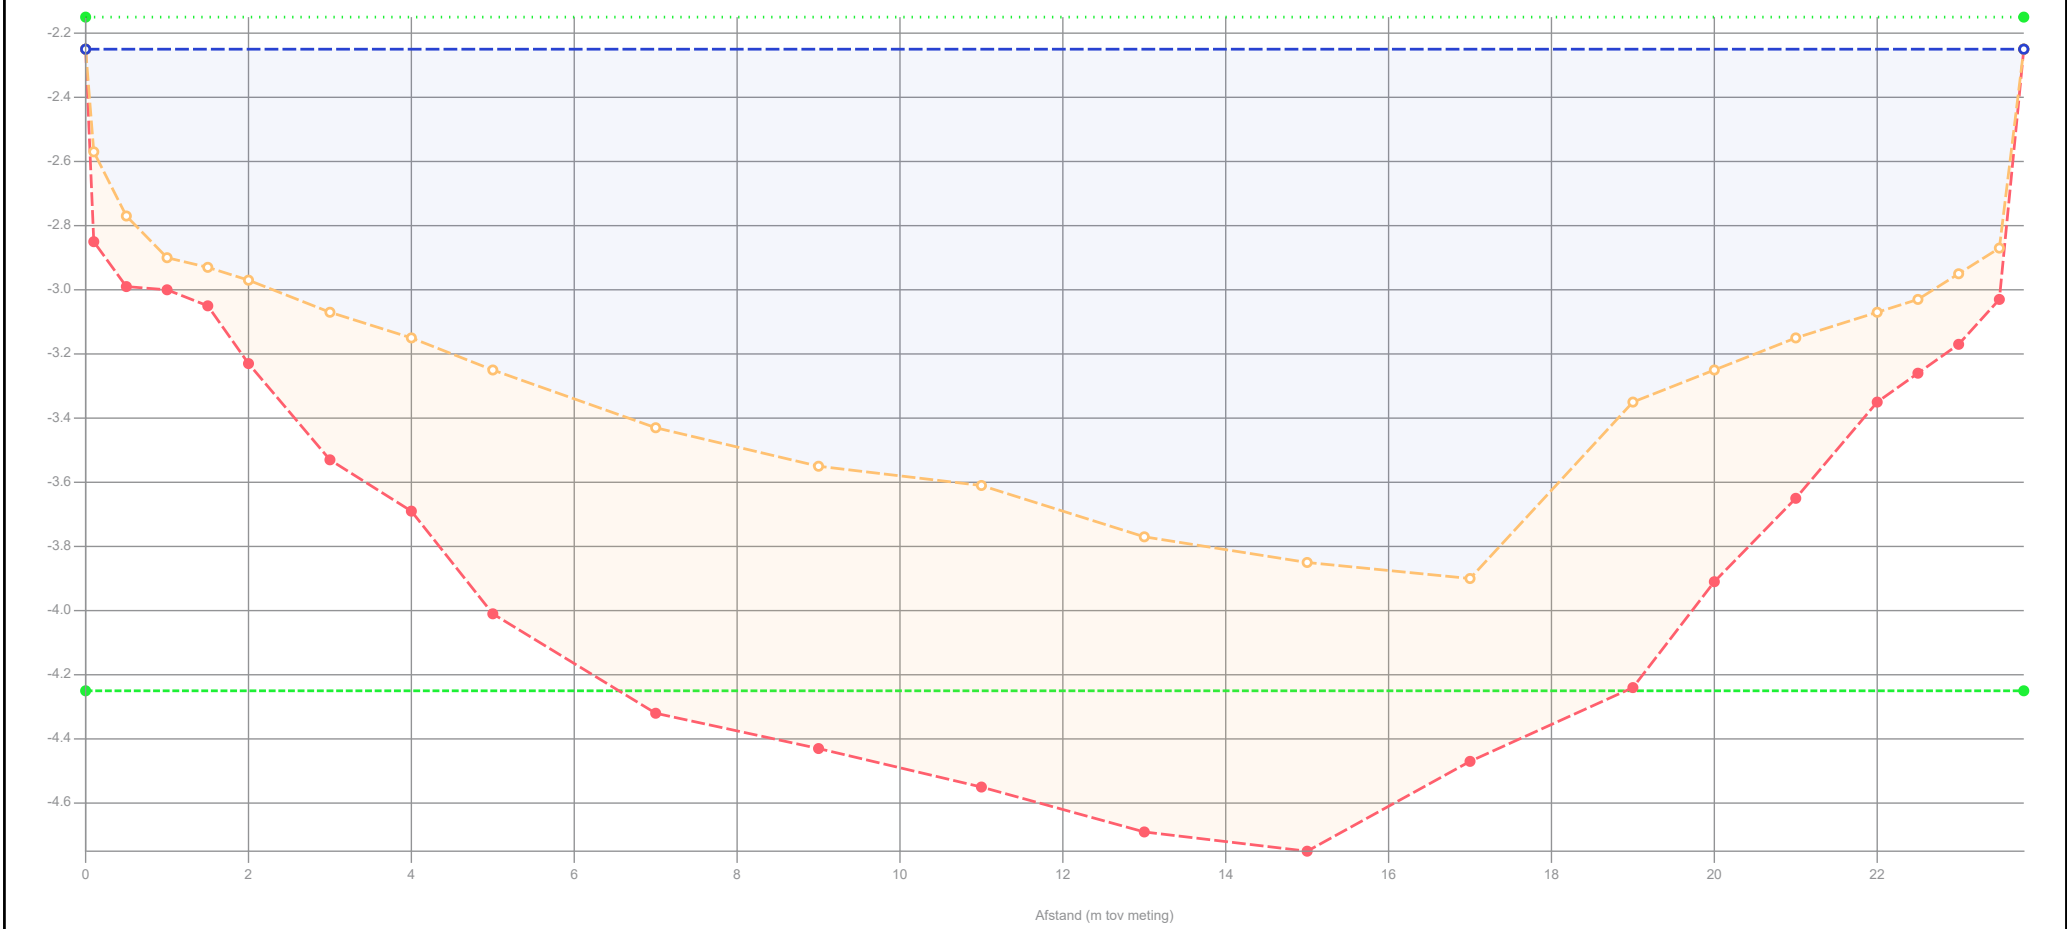

Legenda

- Gemeten waterniveau
- Controlé boring
- Bovenkant slib
- Vastebodem
- Oever
- Legger_1

Patronen:

- Onderzoekspeiling
- Waterpeil legger
- Leggerprofiel
- Onderhoudsprofiel

Waterpeil legger / Schouwpeil	-2.15 mNAP	Opnamepeil onderzoekspeiling	-2.25 mNAP
Leggerniveau	- mNAP	Max. diepte inp.	1.75 m tov waterpeil legger
Onderhoudsniveau	-4.25 mNAP	Slib in profiel	15.81 m3/m 774.59 m3
Representatieve lengte	49.00 m	Slib leggerprofiel	- m3/m - m3
		Slib onderhoudsprofiel	12.45 m3/m 610.15 m3
		Vastebodem leggerprofiel	- m3/m - m3
		Vastebodem onderhoudspr.	8.04 m3/m 393.76 m3


Projectcode	WS-2026-02
Projectnaam	Ringvaart deel 2
Profiel	2024-OP-42123-02-009_12092024
Opname op	12-9-2024
Status	Definitief
Leggerwaarden	Legger_1

export vanuit WIT op 2-9-2025

HHSK



Profiel: 2024-OP-42123-02-010_12092024

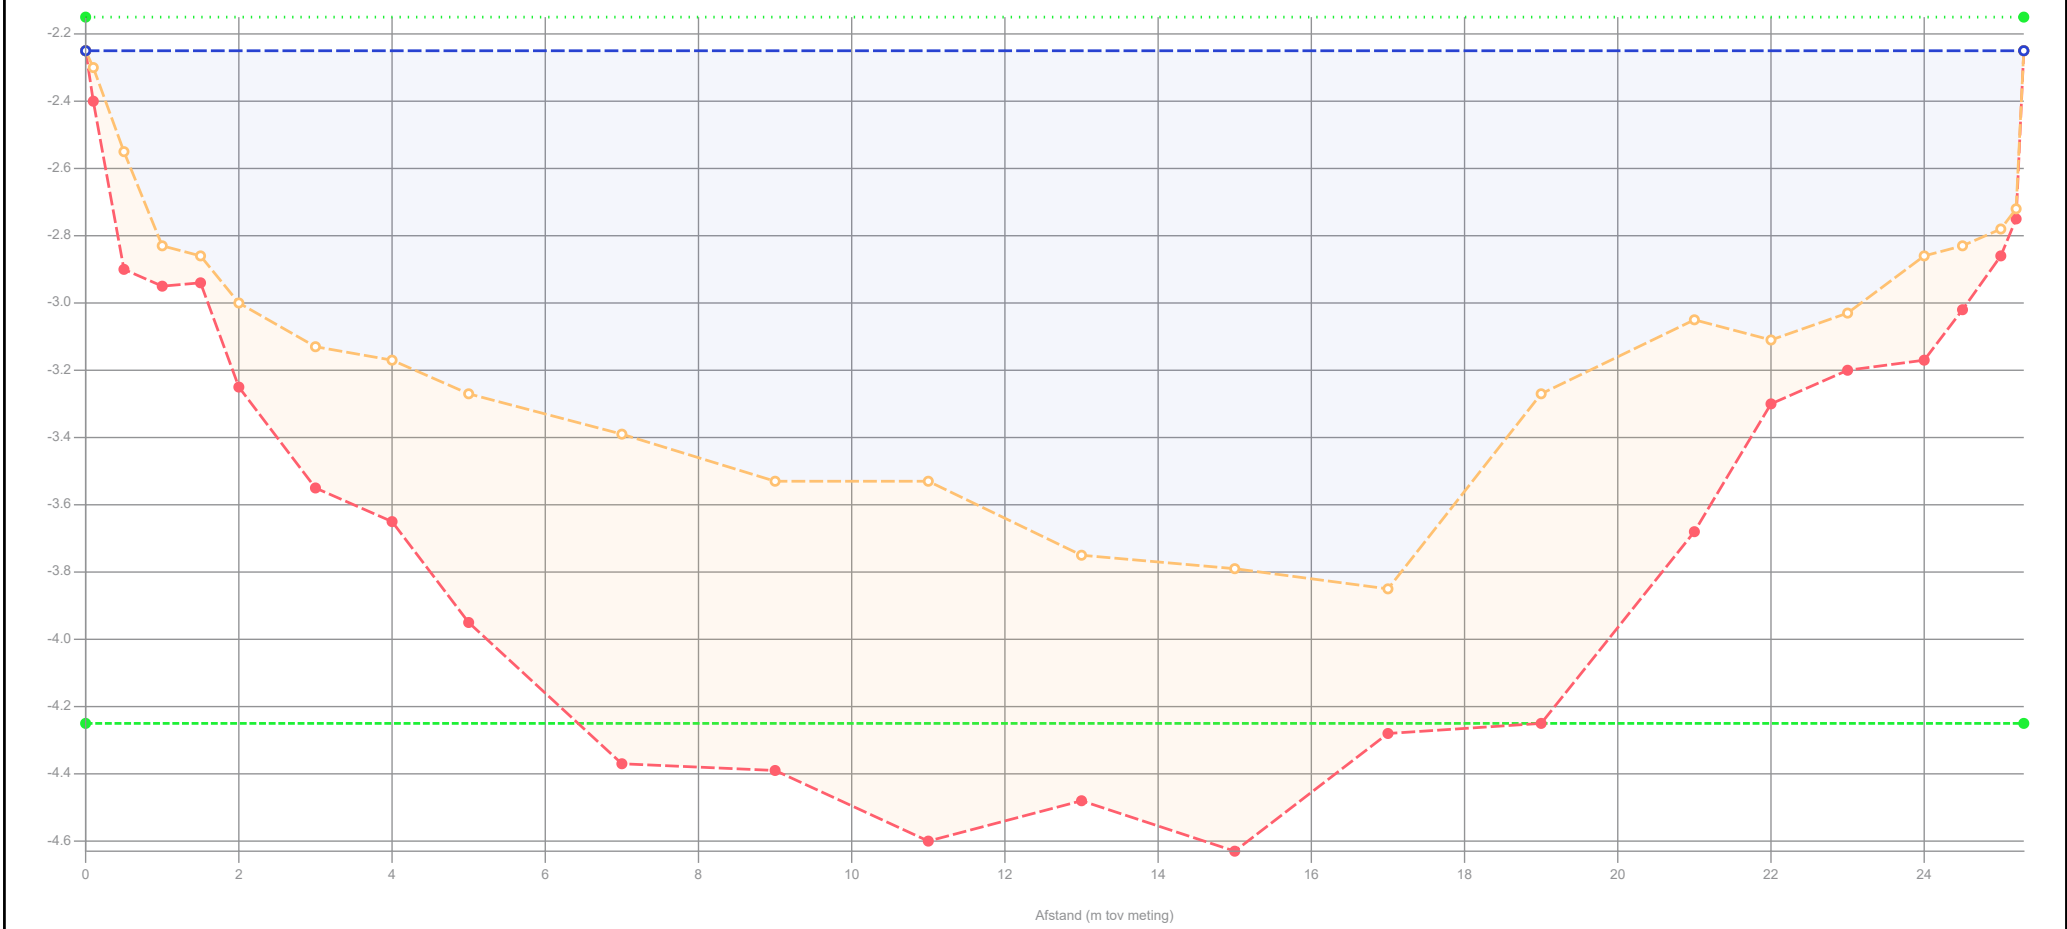

Legenda

- Gemeten waterniveau
- Controle boring
- Bovenkant slib
- Vastebodem
- Oever
- Legger_1

Patronen:

- Onderzoekspeiling
- Waterpeil legger
- Leggerprofiel
- Onderhoudsprofiel

Waterpeil legger / Schouwpeil	-2.15 mNAP	Opnamepeil onderzoekspeiling	-2.25 mNAP
Leggerniveau	- mNAP	Max. diepte inp.	1.7 m tov waterpeil legger
Onderhoudsniveau	-4.25 mNAP	Slib in profiel	15.84 m3/m 760.08 m3
Representatieve lengte	48.00 m	Slib leggerprofiel	- m3/m - m3
		Slib onderhoudsprofiel	13.42 m3/m 644.21 m3
		Vastebodem leggerprofiel	- m3/m - m3
		Vastebodem onderhoudspr.	9.98 m3/m 479.09 m3


Projectcode	WS-2026-02
Projectnaam	Ringvaart deel 2
Profiel	2024-OP-42123-02-010_12092024
Opname op	12-9-2024
Status	Definitief
Leggerwaarden	Legger_1

export vanuit WIT op 2-9-2025

HHSK



Profiel: 2024-OP-42123-03-001_12092024

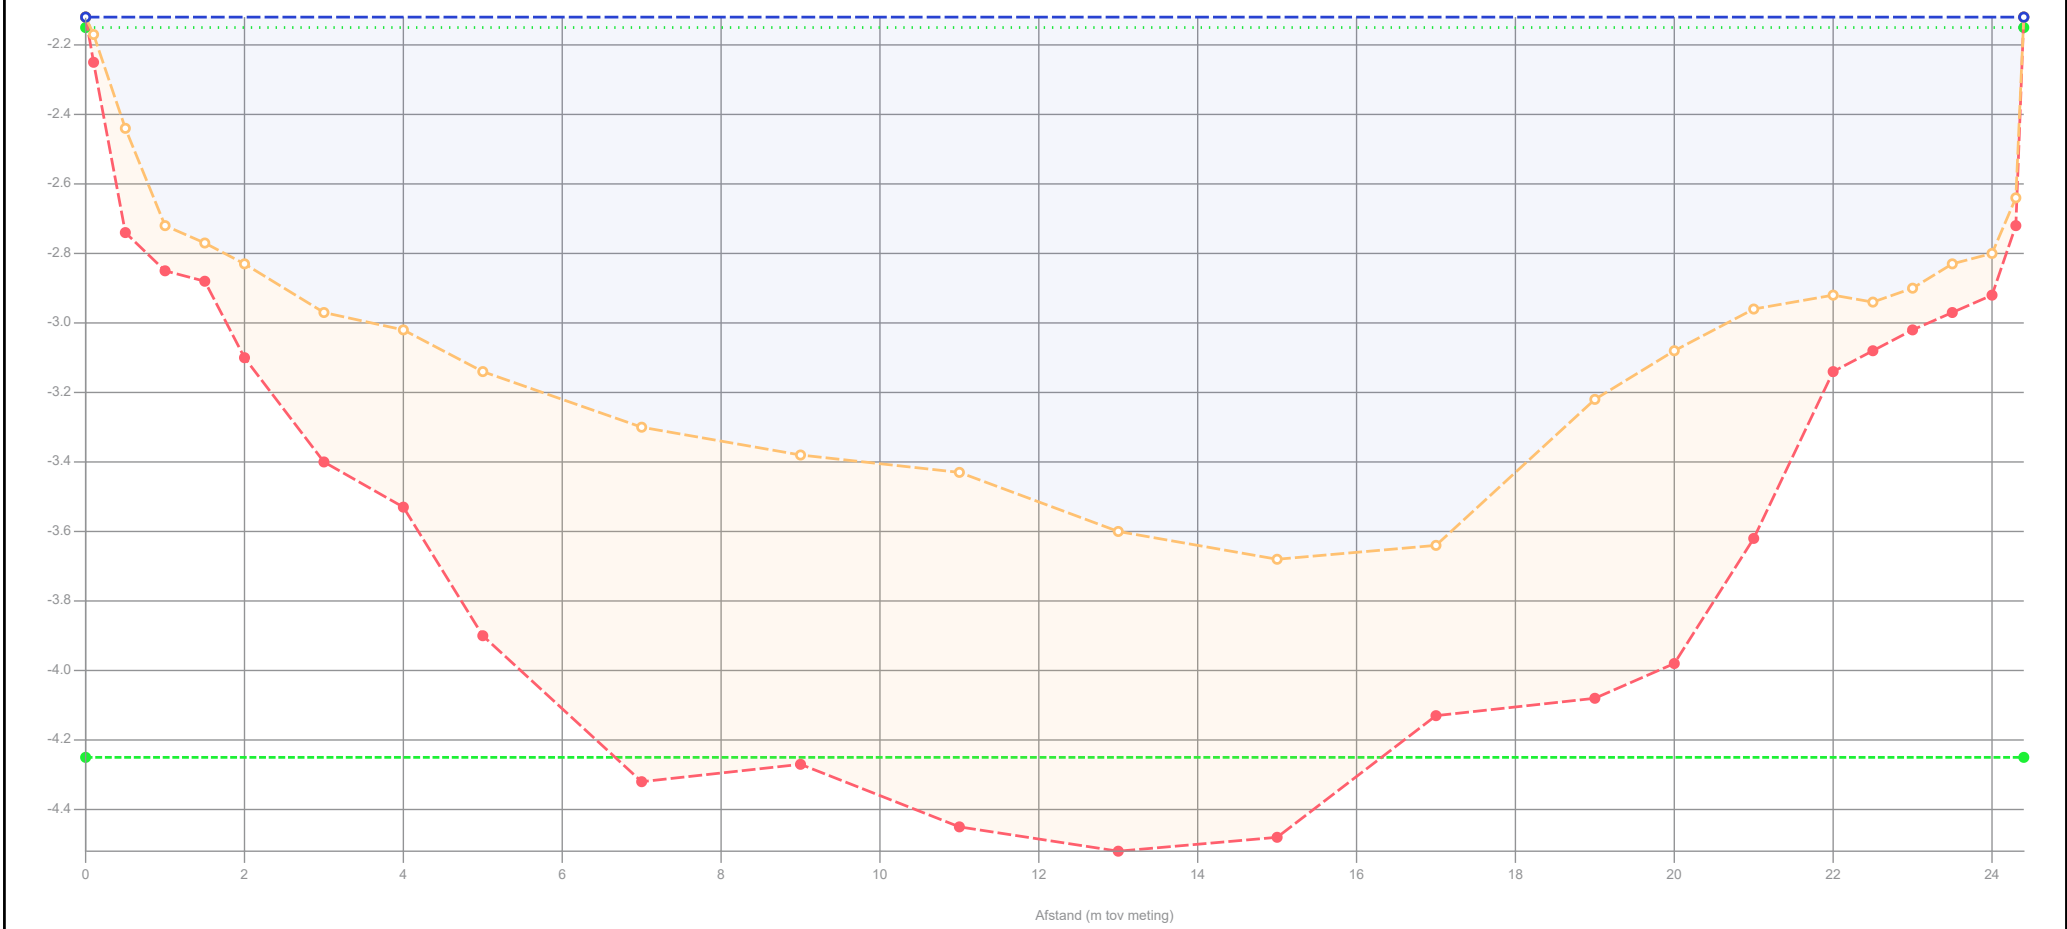

Legenda

- Gemeten waterniveau
- - - Controle boring
- - - Bovenkant slib
- - - Vastebodem
- Oever
- Legger_1

Patronen:

- - - Onderzoekspeiling
- ... Waterpeil legger
- Leggerprofiel
- - - Onderhoudsprofiel

Waterpeil legger / Schouwpeil	-2.15 mNAP
Leggerniveau	- mNAP
Onderhoudsniveau	-4.25 mNAP
Representatieve lengte	46.00 m

Opnamepeil onderzoekspeiling	-2.12 mNAP	
Max. diepte inp.	1.53 m tov waterpeil legger	
Slib in profiel	16.12 m3/m	741.38 m3
Slib leggerprofiel	- m3/m	- m3
Slib onderhoudsprofiel	14.67 m3/m	675.00 m3
Vastebodem leggerprofiel	- m3/m	- m3
Vastebodem onderhoudspr.	10.50 m3/m	483.14 m3


Projectcode	WS-2026-02
Projectnaam	Ringvaart deel 2
Profiel	2024-OP-42123-03-001_12092024
Opname op	12-9-2024
Status	Definitief
Leggerwaarden	Legger_1

export vanuit WIT op 2-9-2025

HHSK



Profiel: 2024-OP-42123-03-002_12092024

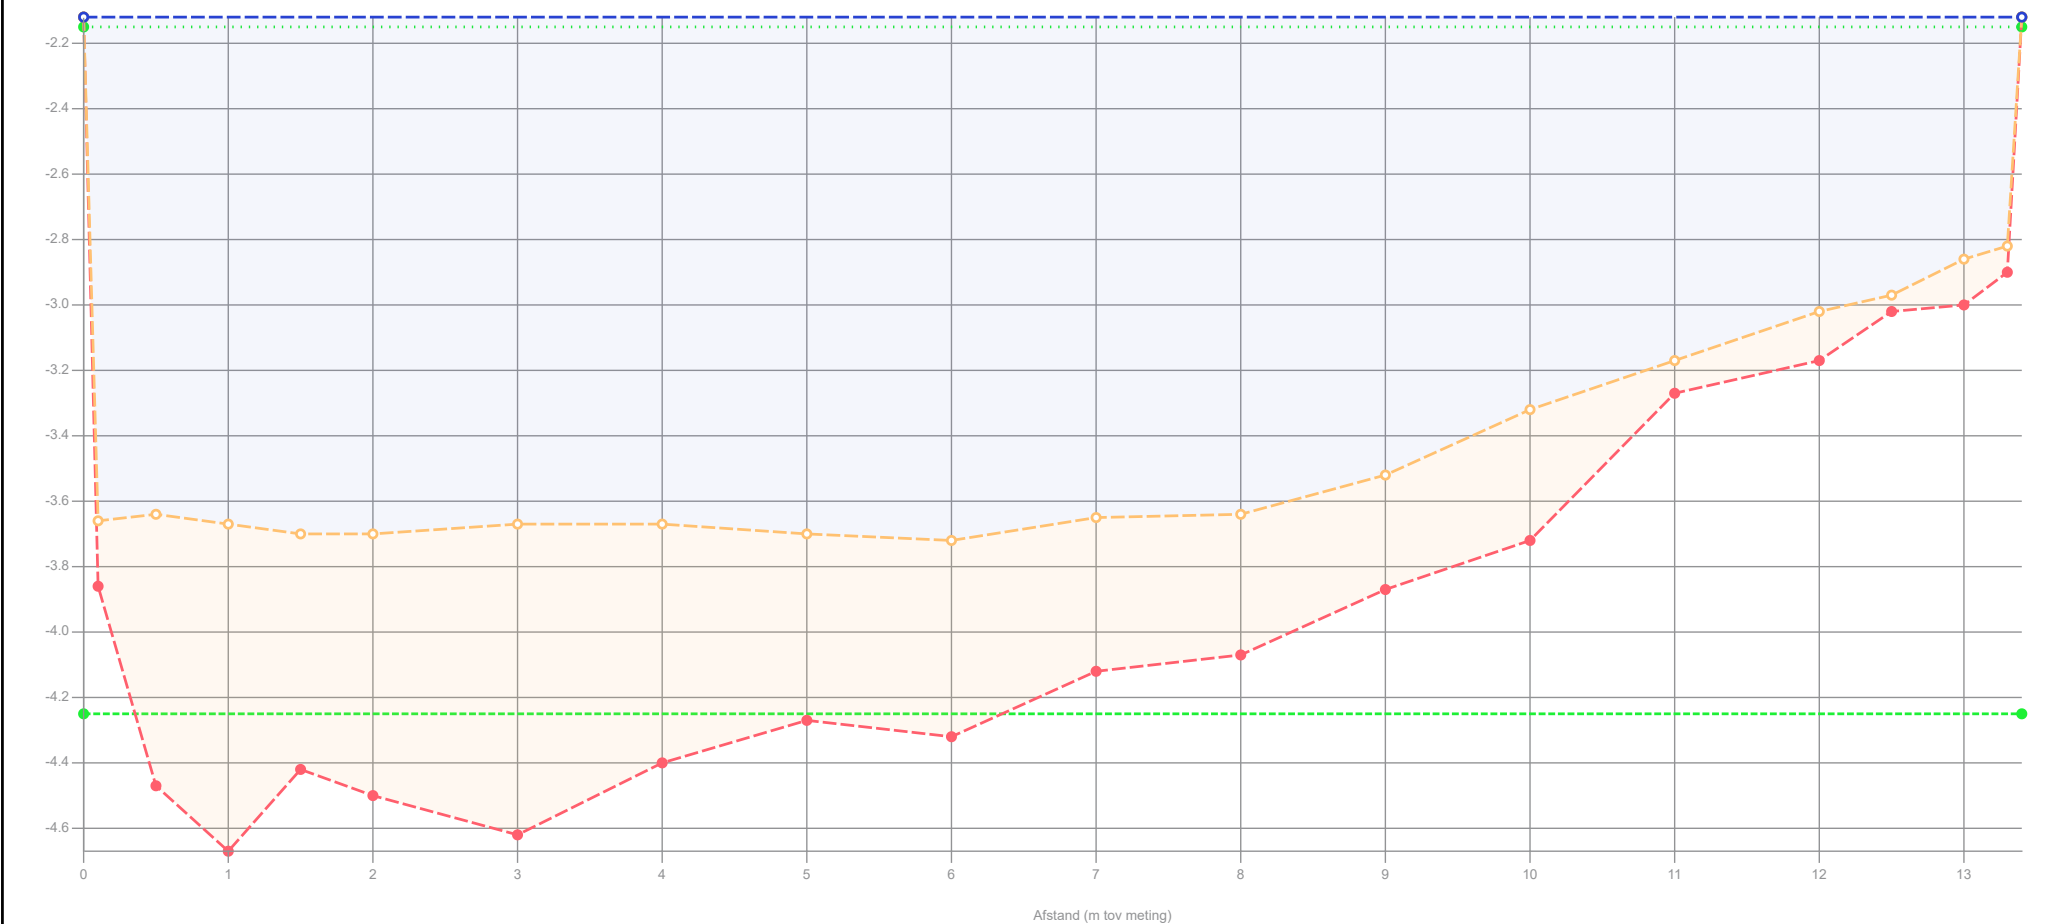

Legenda

- Gemeten waterniveau
- Controle boring
- Bovenkant slib
- Vastebodem
- Oever
- Legger_1

Patronen:

- Onderzoekspeiling
- Waterpeil legger
- Leggerprofiel
- Onderhoudsprofiel

Waterpeil legger / Schouwpeil -2.15 mNAP
Leggerniveau - mNAP
Onderhoudsniveau -4.25 mNAP
Representatieve lengte 54.00 m

Opnamepeil onderzoekspeiling -2.12 mNAP
Max. diepte inp. 1.57 m tov waterpeil legger
Slib in profiel 6.69 m3/m 361.42 m3
Slib leggerprofiel - m3/m - m3
Slib onderhoudsprofiel 5.55 m3/m 299.81 m3
Vastebodem leggerprofiel - m3/m - m3
Vastebodem onderhoudspr. 4.66 m3/m 251.37 m3


Projectcode	WS-2026-02
Projectnaam	Ringvaart deel 2
Profiel	2024-OP-42123-03-002_12092024
Opname op	12-9-2024
Status	Definitief
Leggerwaarden	Legger_1

export vanuit WIT op 2-9-2025



HHSK

Profiel: 2024-OP-42123-03-003_28082024

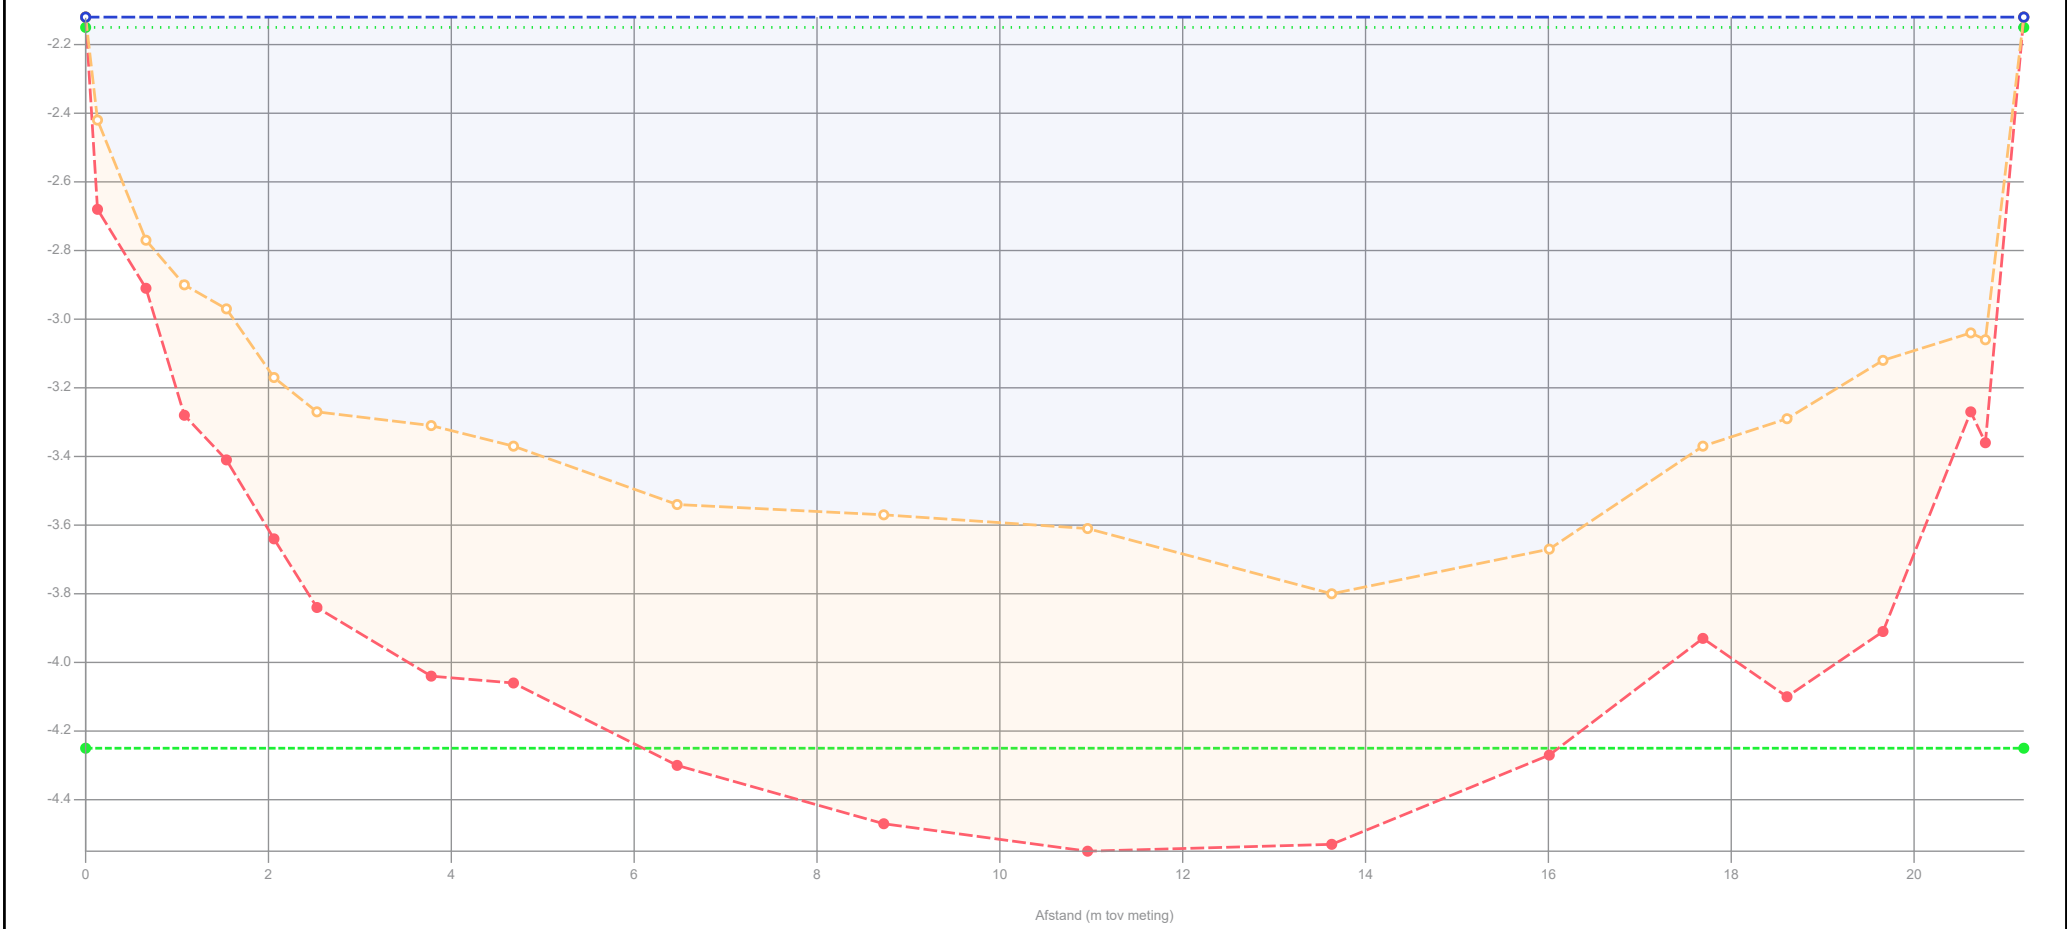

Legenda

- Gemeten waterniveau
- Controle boring
- Bovenkant slib
- Vastebodem
- Oever
- Legger_1

Patronen:

- Onderzoekspeiling
- Waterpeil legger
- Leggerprofiel
- Onderhoudsprofiel

Waterpeil legger / Schouwpeil	-2.15 mNAP	Opnamepeil onderzoekspeiling	-2.12 mNAP
Leggerniveau	- mNAP	Max. diepte inp.	1.65 m tov waterpeil legger
Onderhoudsniveau	-4.25 mNAP	Slib in profiel	14.43 m3/m 750.36 m3
Representatieve lengte	52.00 m	Slib leggerprofiel	- m3/m - m3
		Slib onderhoudsprofiel	12.40 m3/m 645.01 m3
		Vastebodem leggerprofiel	- m3/m - m3
		Vastebodem onderhoudspr.	5.38 m3/m 279.55 m3


Projectcode	WS-2026-02
Projectnaam	Ringvaart deel 2
Profiel	2024-OP-42123-03-003_28082024
Opname op	28-8-2024
Status	Definitief
Leggerwaarden	Legger_1

export vanuit WIT op 2-9-2025

HHSK



Profiel: 2024-OP-42123-03-004_28082024

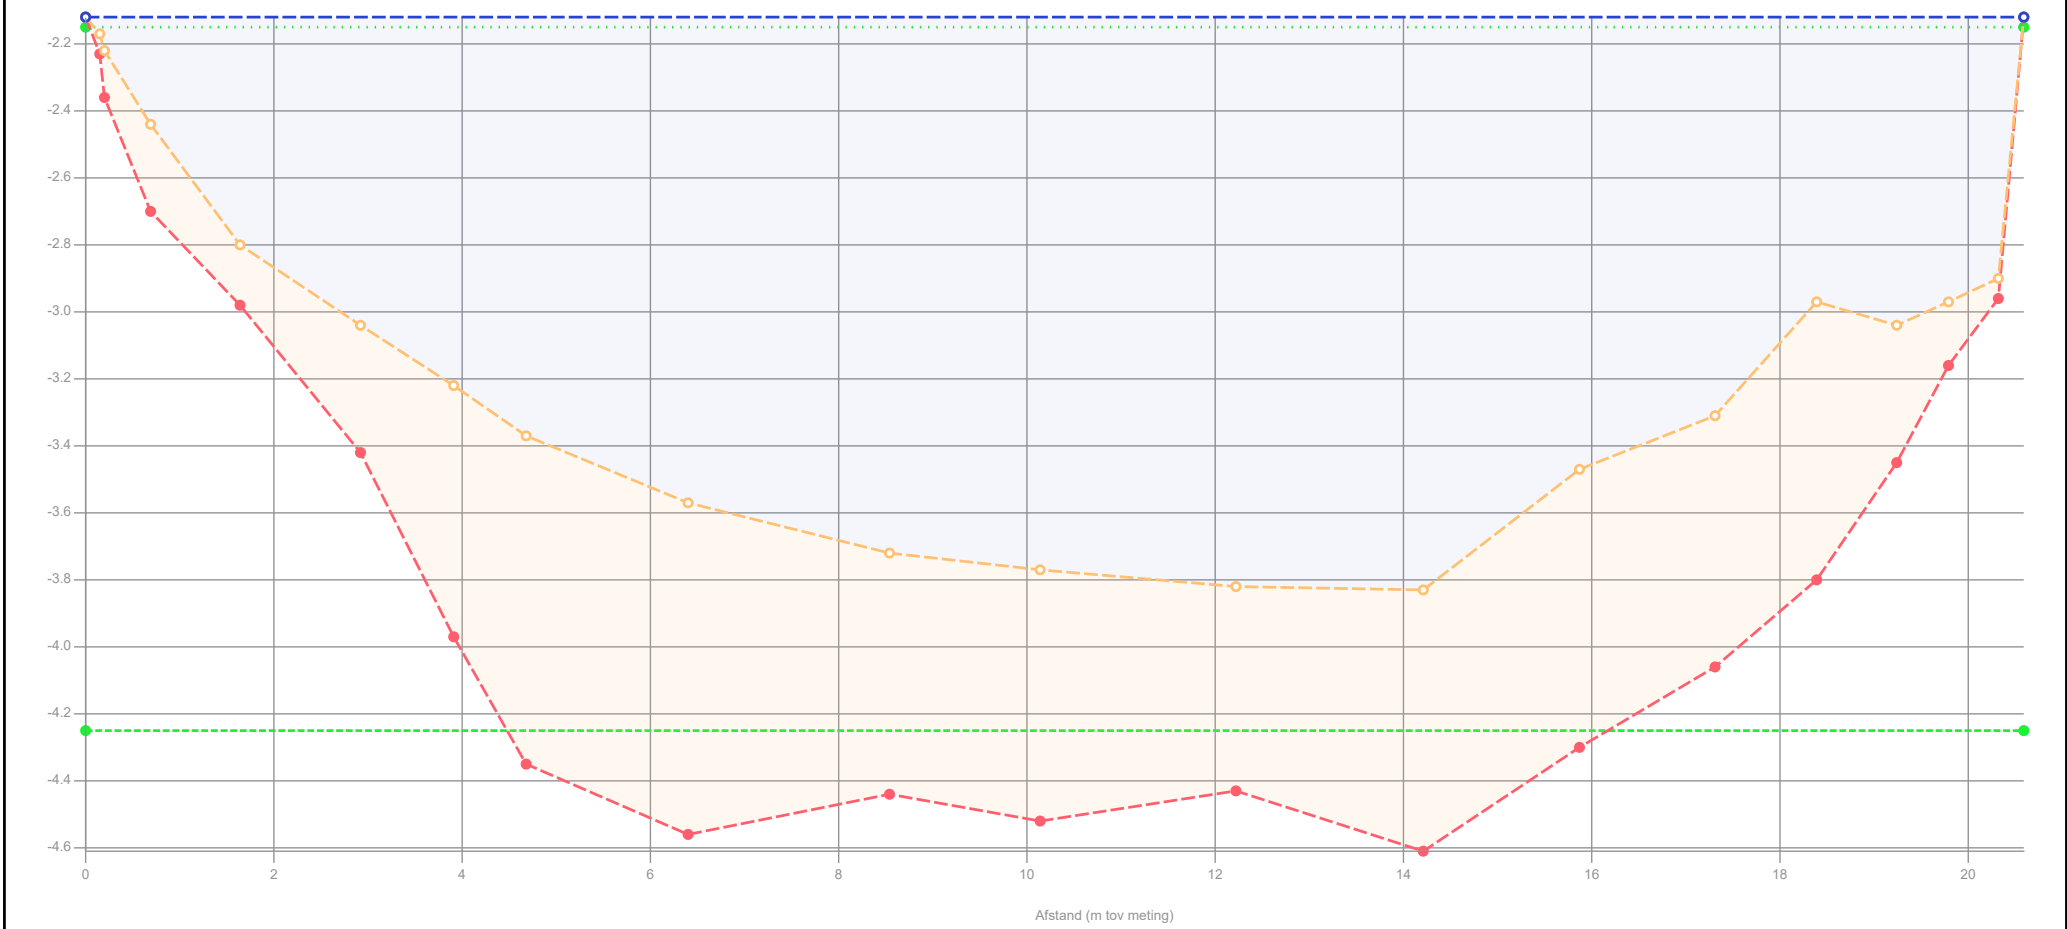

Legenda

- Gemeten waterniveau
- Controle boring
- Bovenkant slib
- Vastebodem
- Oever
- Legger_1

Patronen:

- Onderzoekspeiling
- Waterpeil legger
- Leggerprofiel
- Onderhoudsprofiel

Waterpeil legger / Schouwpeil	-2.15 mNAP
Leggerniveau	- mNAP
Onderhoudsniveau	-4.25 mNAP
Representatieve lengte	51.00 m

Opnamepeil onderzoekspeiling	-2.12 mNAP
Max. diepte inp.	1.68 m tov waterpeil legger
Slib in profiel	13.49 m3/m 688.04 m3
Slib leggerprofiel	- m3/m - m3
Slib onderhoudsprofiel	10.87 m3/m 554.47 m3
Vastebodem leggerprofiel	- m3/m - m3
Vastebodem onderhoudspr.	7.16 m3/m 365.26 m3


Projectcode	WS-2026-02
Projectnaam	Ringvaart deel 2
Profiel	2024-OP-42123-03-004_28082024
Opname op	28-8-2024
Status	Definitief
Leggerwaarden	Legger_1

export vanuit WIT op 2-9-2025

HHSK



Profiel: 2024-OP-42123-03-005_28082024

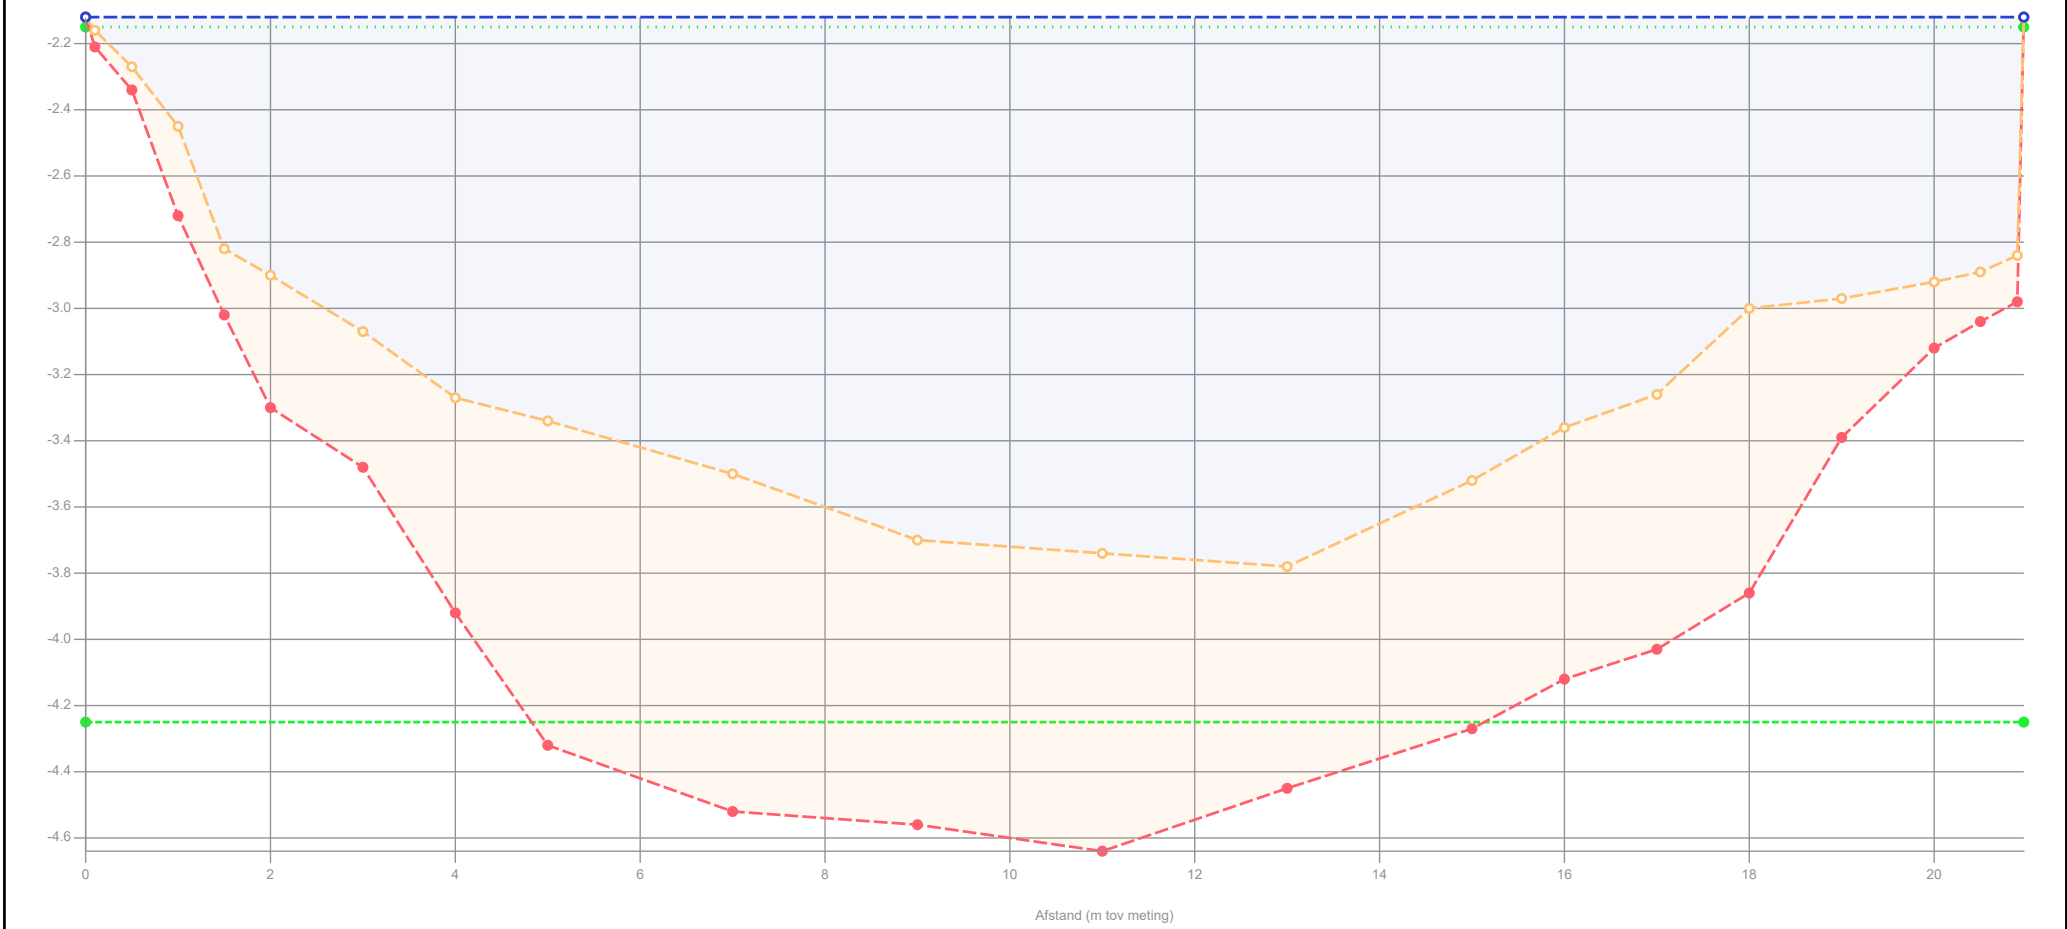

Legenda

- Gemeten waterniveau
- Controle boring
- Bovenkant slib
- Vastebodem
- Oever
- Legger_1

Patronen:

- Onderzoekspeiling
- Waterpeil legger
- Leggerprofiel
- Onderhoudsprofiel

Waterpeil legger / Schouwpeil	-2.15 mNAP	Opnamepeil onderzoekspeiling	-2.12 mNAP
Leggerniveau	- mNAP	Max. diepte inp.	1.63 m tov waterpeil legger
Onderhoudsniveau	-4.25 mNAP	Slib in profiel	14.19 m3/m 681.31 m3
Representatieve lengte	48.00 m	Slib leggerprofiel	- m3/m - m3
		Slib onderhoudsprofiel	11.76 m3/m 564.34 m3
		Vastebodem leggerprofiel	- m3/m - m3
		Vastebodem onderhoudspr.	8.00 m3/m 383.81 m3


Projectcode	WS-2026-02
Projectnaam	Ringvaart deel 2
Profiel	2024-OP-42123-03-005_28082024
Opname op	28-8-2024
Status	Definitief
Leggerwaarden	Legger_1

export vanuit WIT op 2-9-2025

HHSK



Profiel: 2024-OP-42123-03-006_28082024

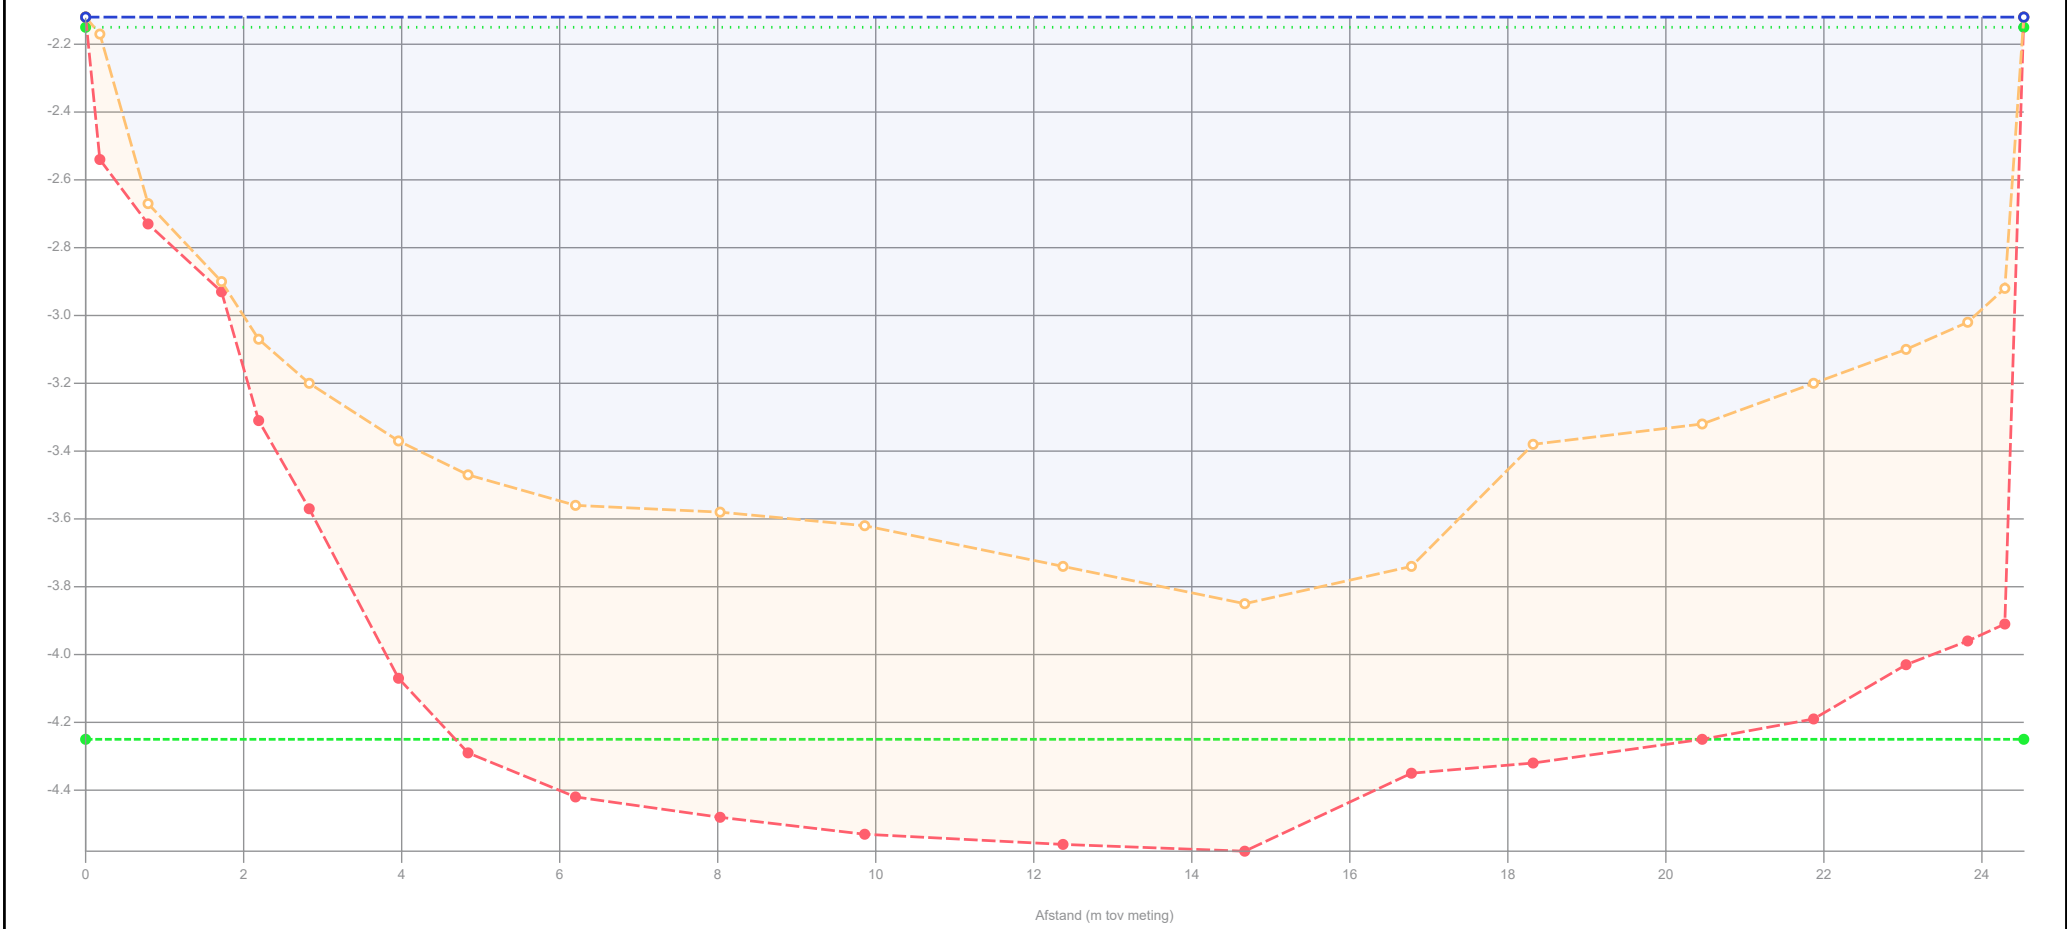

Legenda

- Gemeten waterniveau
- Controle boring
- Bovenkant slib
- Vastebodem
- Oever
- Legger_1

Patronen:

- Onderzoekspeiling
- Waterpeil legger
- Leggerprofiel
- Onderhoudsprofiel

Waterpeil legger / Schouwpeil	-2.15 mNAP	Opnamepeil onderzoekspeiling	-2.12 mNAP
Leggerniveau	- mNAP	Max. diepte inp.	1.7 m tov waterpeil legger
Onderhoudsniveau	-4.25 mNAP	Slib in profiel	18.49 m3/m 924.35 m3
Representatieve lengte	50.00 m	Slib leggerprofiel	- m3/m - m3
		Slib onderhoudsprofiel	15.37 m3/m 768.65 m3
		Vastebodem leggerprofiel	- m3/m - m3
		Vastebodem onderhoudspr.	5.10 m3/m 255.05 m3


Projectcode	WS-2026-02
Projectnaam	Ringvaart deel 2
Profiel	2024-OP-42123-03-006_28082024
Opname op	28-8-2024
Status	Definitief
Leggerwaarden	Legger_1

export vanuit WIT op 2-9-2025

HHSK



Profiel: 2024-OP-42123-03-007_28082024

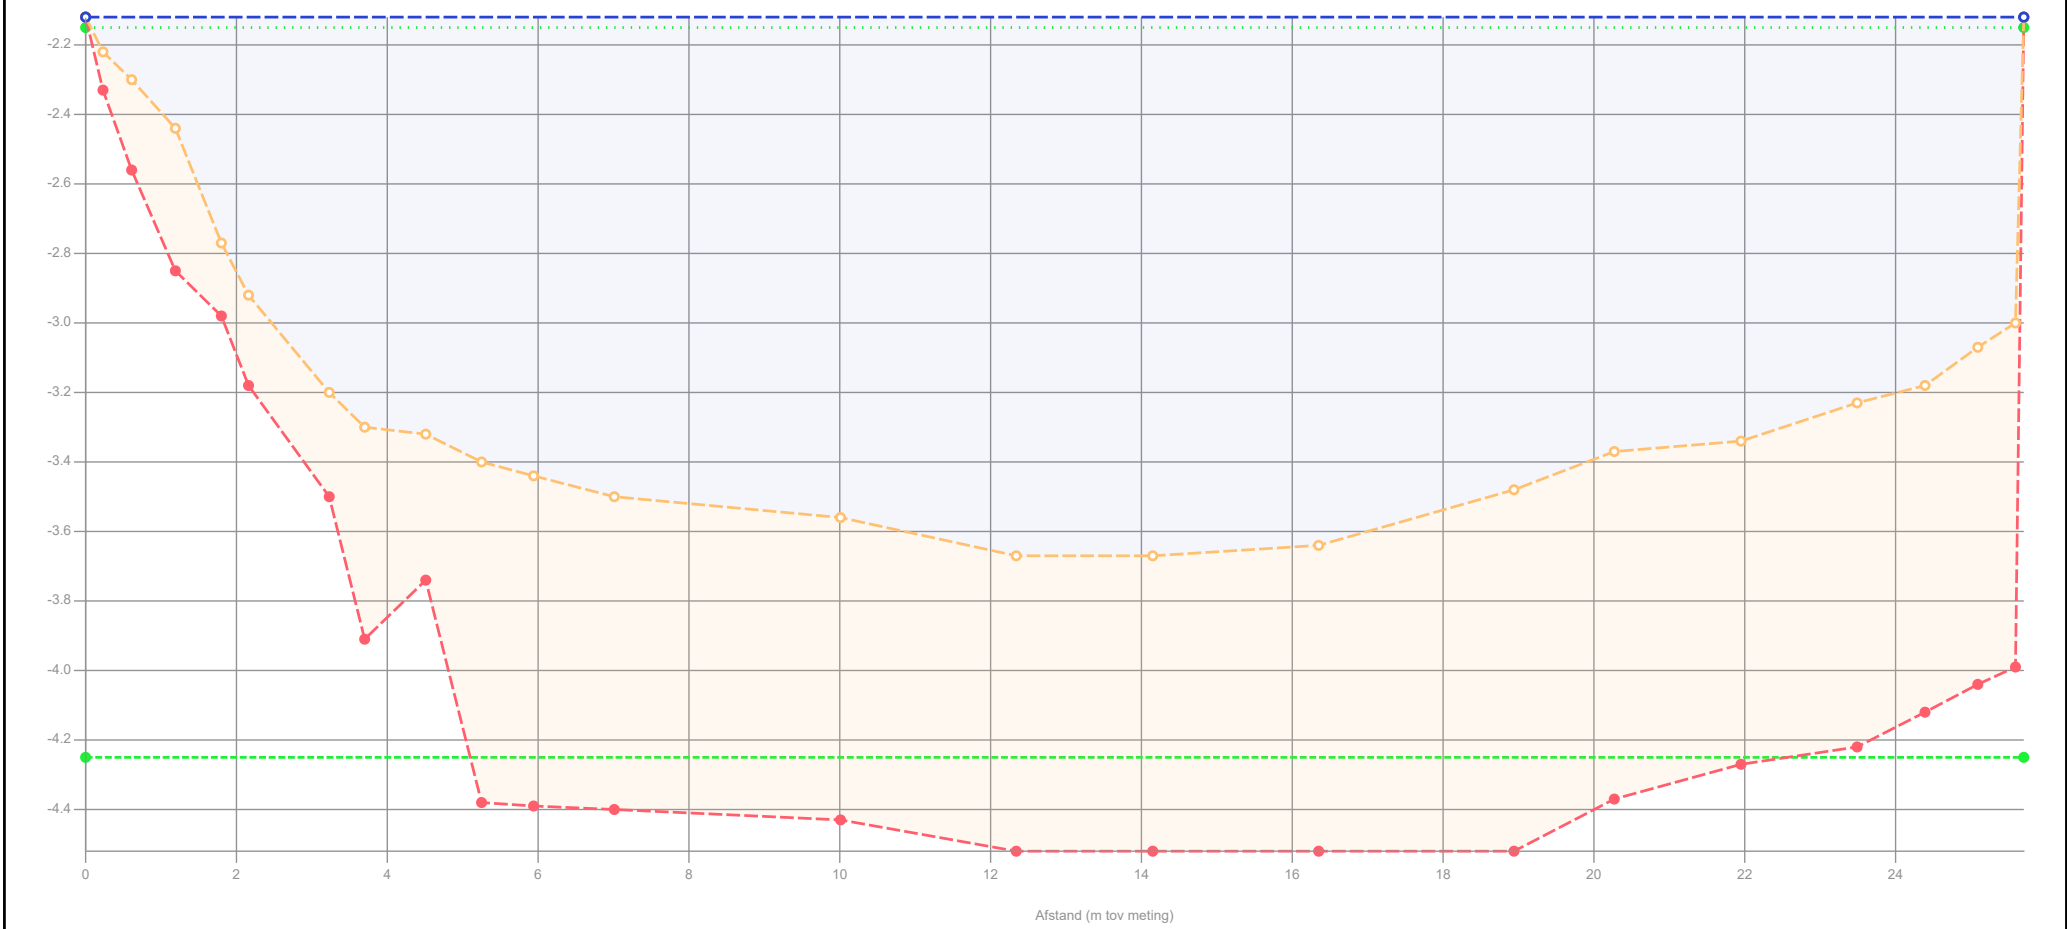

Legenda

- — — Onderzoekspeiling
- Waterpeil legger
- Leggerprofiel
- Onderhoudsprofiel

Waterpeil legger / Schouwpeil	-2.15 mNAP
Leggerniveau	- mNAP
Onderhoudsniveau	-4.25 mNAP
Representatieve lengte	54.00 m

Opnamepeil onderzoekspeiling	-2.12 mNAP	
Max. diepte inp.	1.52 m tov waterpeil legger	
Slib in profiel	20.78 m3/m	1122.12 m3
Slib leggerprofiel	- m3/m	- m3
Slib onderhoudsprofiel	17.34 m3/m	936.20 m3
Vastebodem leggerprofiel	- m3/m	- m3
Vastebodem onderhoudspr.	5.46 m3/m	294.95 m3


Projectcode	WS-2026-02
Projectnaam	Ringvaart deel 2
Profiel	2024-OP-42123-03-007_28082024
Opname op	28-8-2024
Status	Definitief
Leggerwaarden	Legger_1

export vanuit WIT op 2-9-2025

HHSK



Profiel: 2024-OP-42123-03-008_28082024

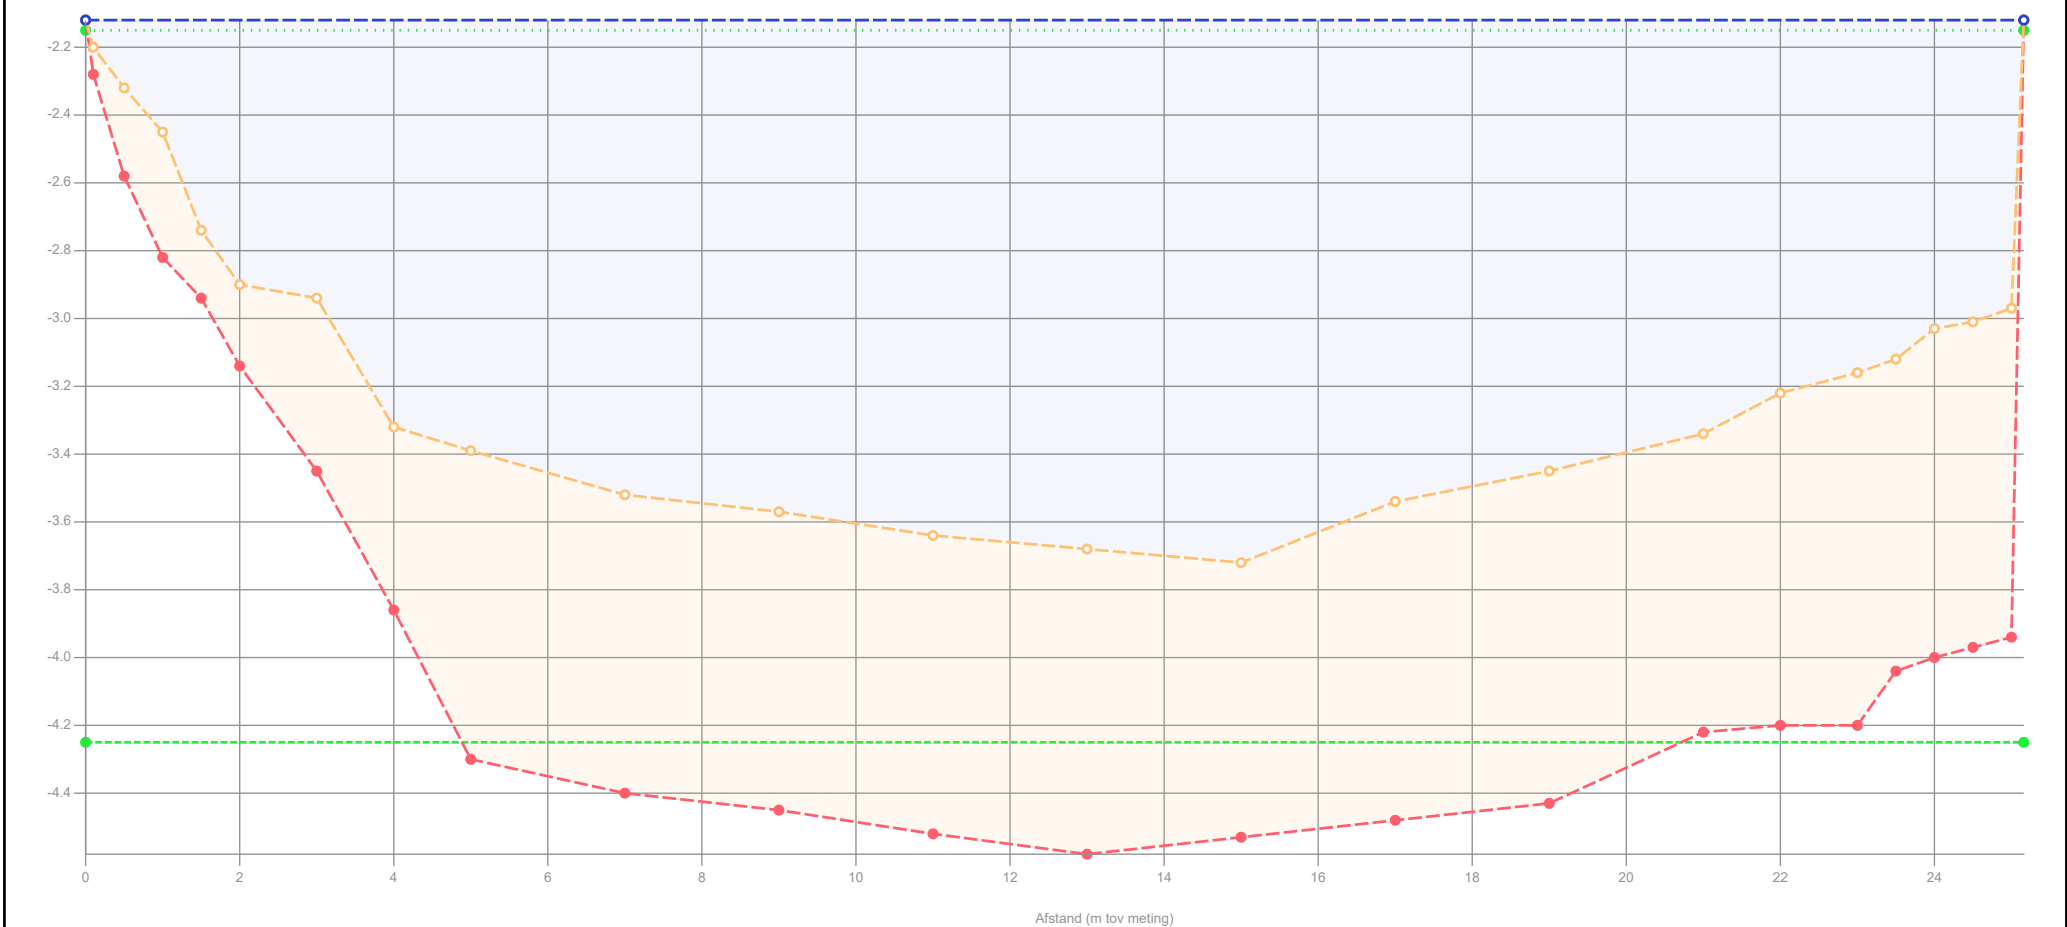

Legenda

- Gemeten waterniveau
 - Controle boring
 - Bovenkant slib
 - Vastebodem
 - Oever
 - Legger_1
- Patronen:
- Onderzoekspeiling
 - Waterpeil legger
 - Leggerprofiel
 - Onderhoudsprofiel

Waterpeil legger / Schouwpeil -2.15 mNAP
Leggerniveau - mNAP
Onderhoudsniveau -4.25 mNAP
Representatieve lengte 48.00 m

Opnamepeil onderzoekspeiling -2.12 mNAP
Max. diepte inp. 1.57 m tov waterpeil legger
Slib in profiel 20.38 m3/m 978.34 m3
Slib leggerprofiel - m3/m - m3
Slib onderhoudsprofiel 17.07 m3/m 819.60 m3
Vastebodem leggerprofiel - m3/m - m3
Vastebodem onderhoudspr. 5.47 m3/m 262.56 m3


Projectcode	WS-2026-02
Projectnaam	Ringvaart deel 2
Profiel	2024-OP-42123-03-008_28082024
Opname op	28-8-2024
Status	Definitief
Leggerwaarden	Legger_1

export vanuit WIT op 2-9-2025

HHSK



Profiel: 2024-OP-42123-03-009_28082024

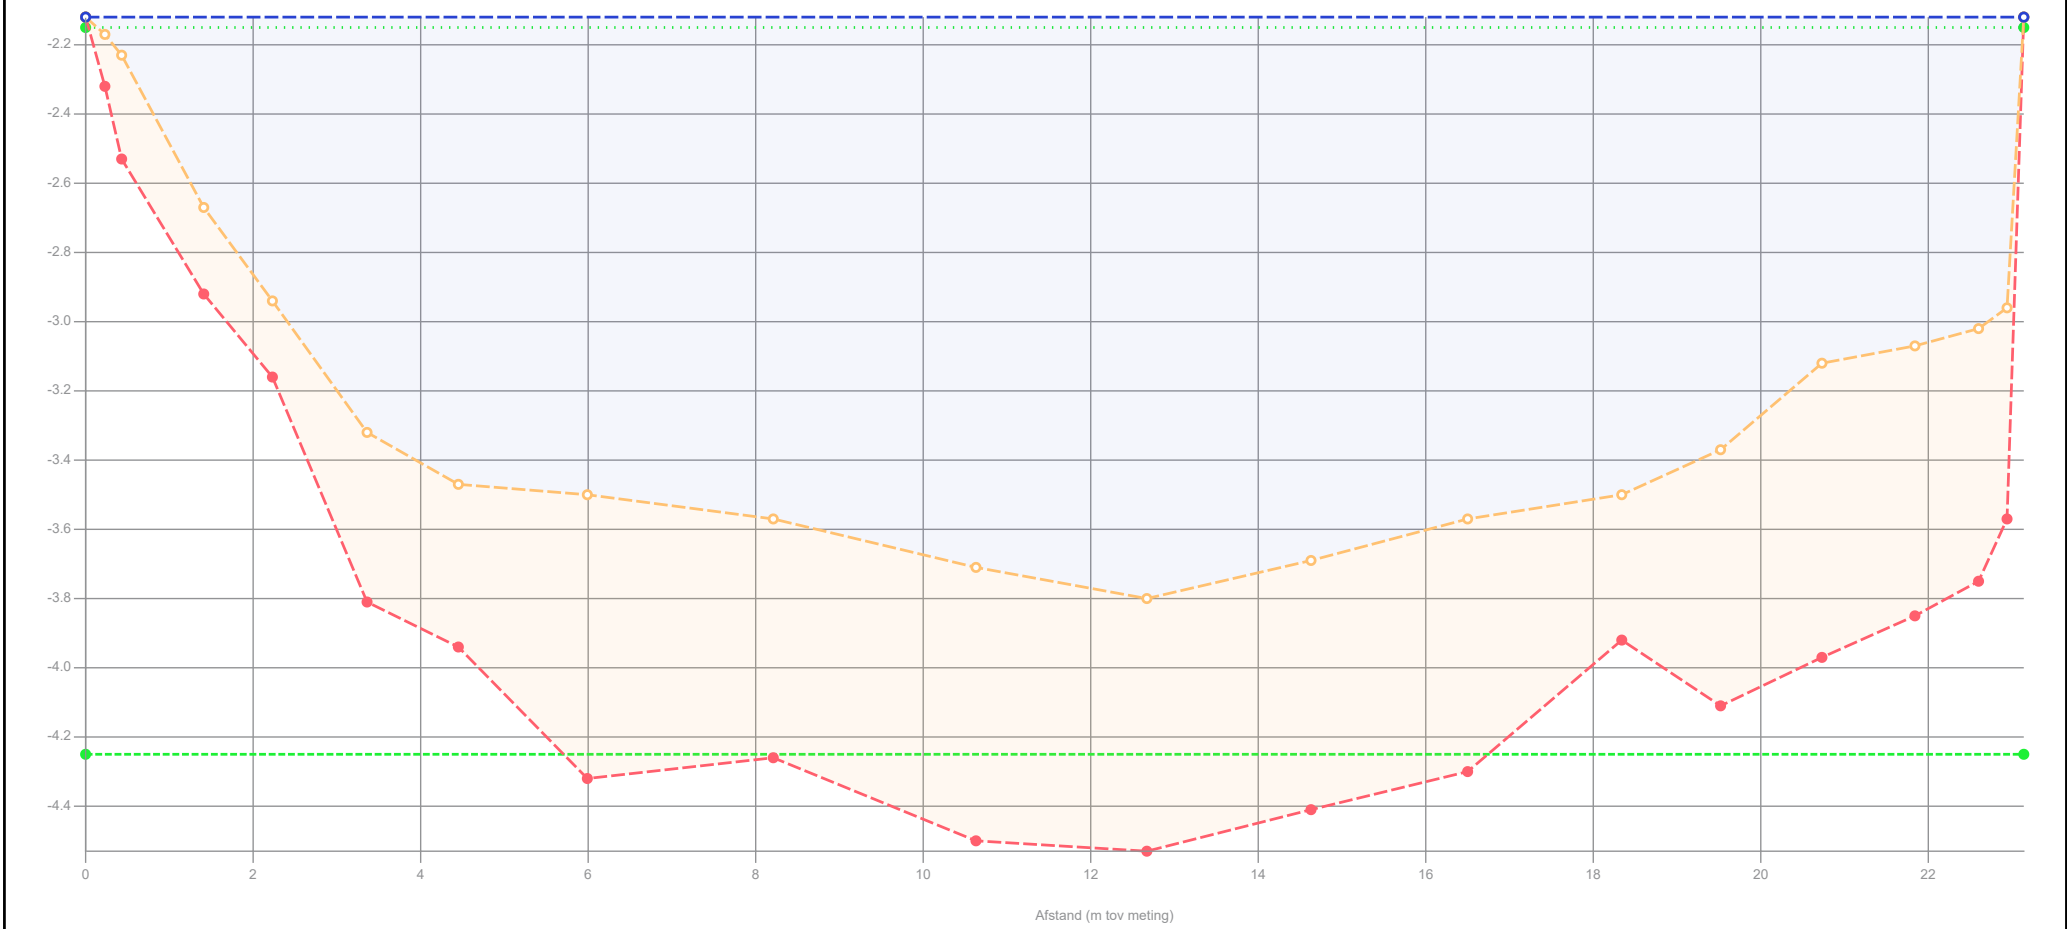

Legenda

- Gemeten waterniveau
- Controle boring
- Bovenkant slib
- Vastebodem
- Oever
- Legger_1

Patronen:

- Onderzoekspeiling
- Waterpeil legger
- Leggerprofiel
- Onderhoudsprofiel

Waterpeil legger / Schouwpeil	-2.15 mNAP
Leggerniveau	- mNAP
Onderhoudsniveau	-4.25 mNAP
Representatieve lengte	46.00 m

Opnamepeil onderzoekspeiling	-2.12 mNAP
Max. diepte inp.	1.65 m tov waterpeil legger
Slib in profiel	14.71 m3/m 676.57 m3
Slib leggerprofiel	- m3/m - m3
Slib onderhoudsprofiel	13.12 m3/m 603.52 m3
Vastebodem leggerprofiel	- m3/m - m3
Vastebodem onderhoudspr.	6.78 m3/m 312.02 m3


Projectcode	WS-2026-02
Projectnaam	Ringvaart deel 2
Profiel	2024-OP-42123-03-009_28082024
Opname op	28-8-2024
Status	Definitief
Leggerwaarden	Legger_1

export vanuit WIT op 2-9-2025

HHSK



Profiel: 2024-OP-42123-03-010_28082024

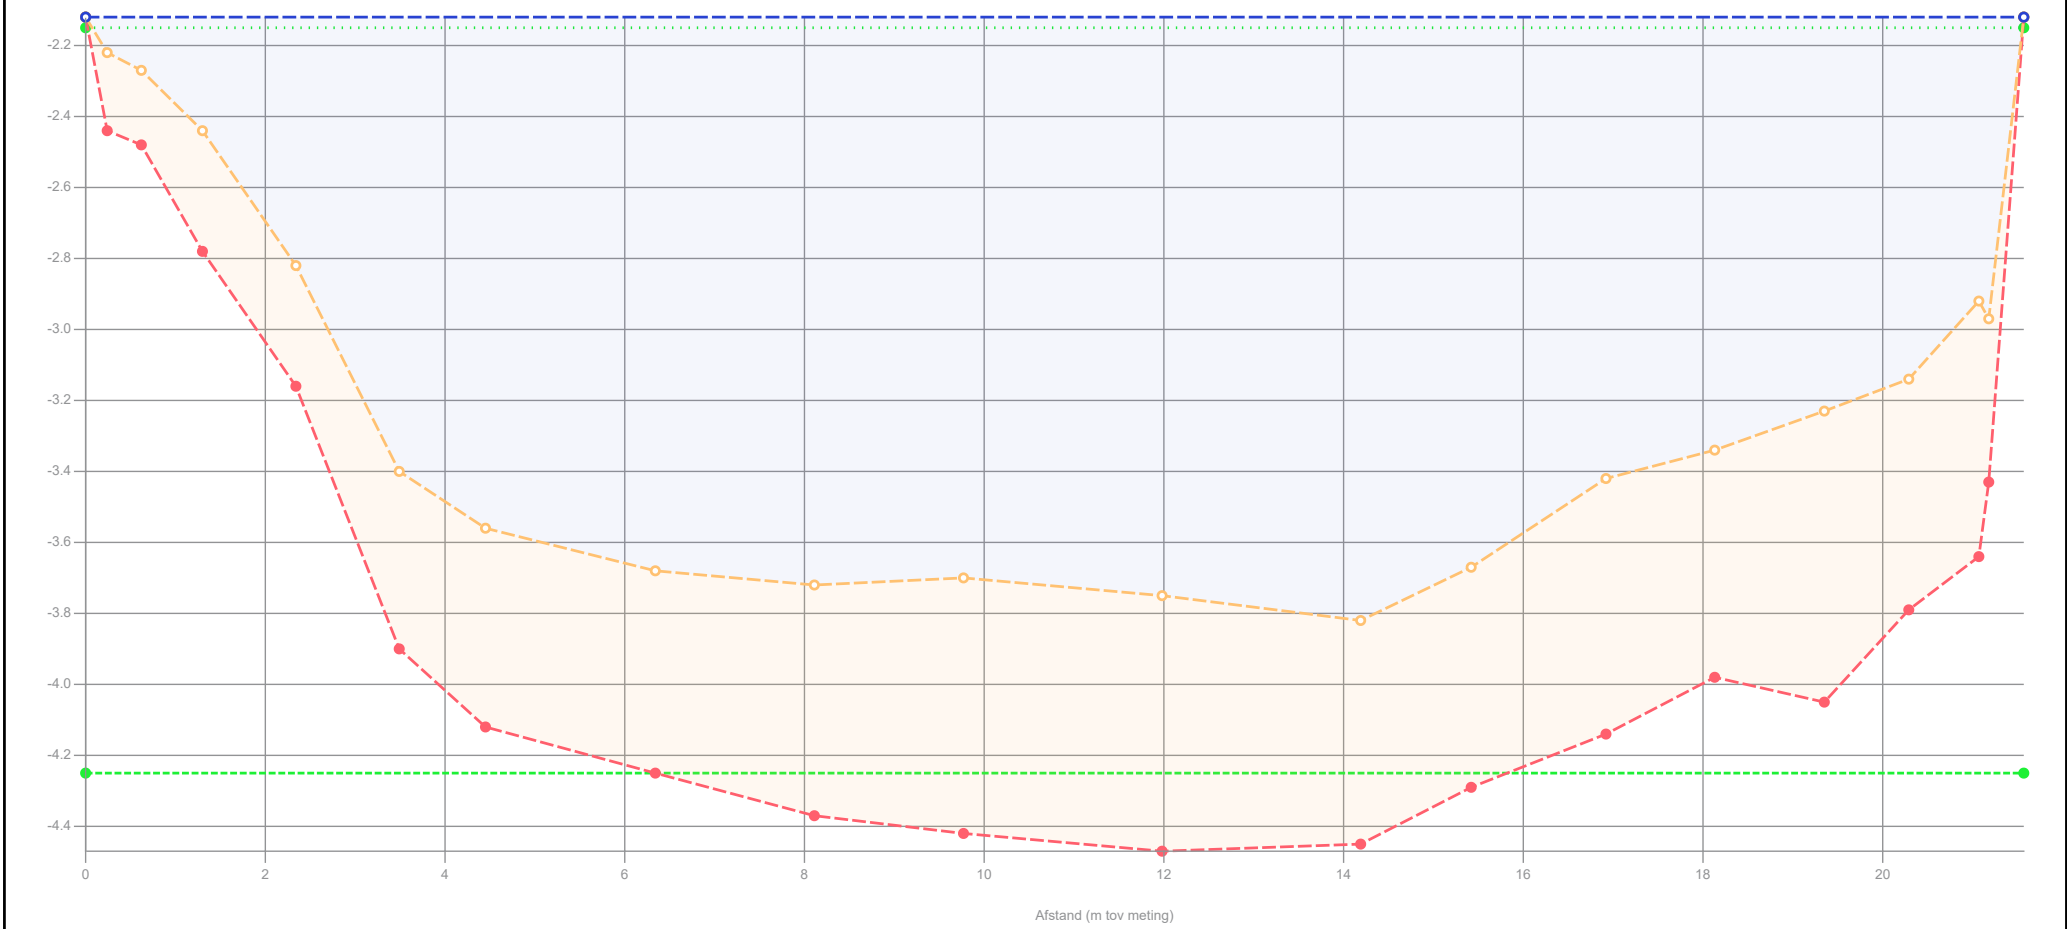

Legenda

- Gemeten waterniveau
- Controlle boring
- Bovenkant slib
- Vastebodem
- Oever
- Legger_1

Patronen:

- Onderzoekspeiling
- Waterpeil legger
- Leggerprofiel
- Onderhoudsprofiel

Waterpeil legger / Schouwpeil	-2.15 mNAP	Opnamepeil onderzoekspeiling	-2.12 mNAP
Leggerniveau	- mNAP	Max. diepte inp.	1.67 m tov waterpeil legger
Onderhoudsniveau	-4.25 mNAP	Slib in profiel	12.88 m3/m 630.88 m3
Representatieve lengte	49.00 m	Slib leggerprofiel	- m3/m - m3
		Slib onderhoudsprofiel	11.48 m3/m 562.42 m3
		Vastebodem leggerprofiel	- m3/m - m3
		Vastebodem onderhoudspr.	6.73 m3/m 329.57 m3


Projectcode	WS-2026-02
Projectnaam	Ringvaart deel 2
Profiel	2024-OP-42123-03-010_28082024
Opname op	28-8-2024
Status	Definitief
Leggerwaarden	Legger_1

export vanuit WIT op 2-9-2025

HHSK



Profiel: 2024-OP-42123-04-001_28082024

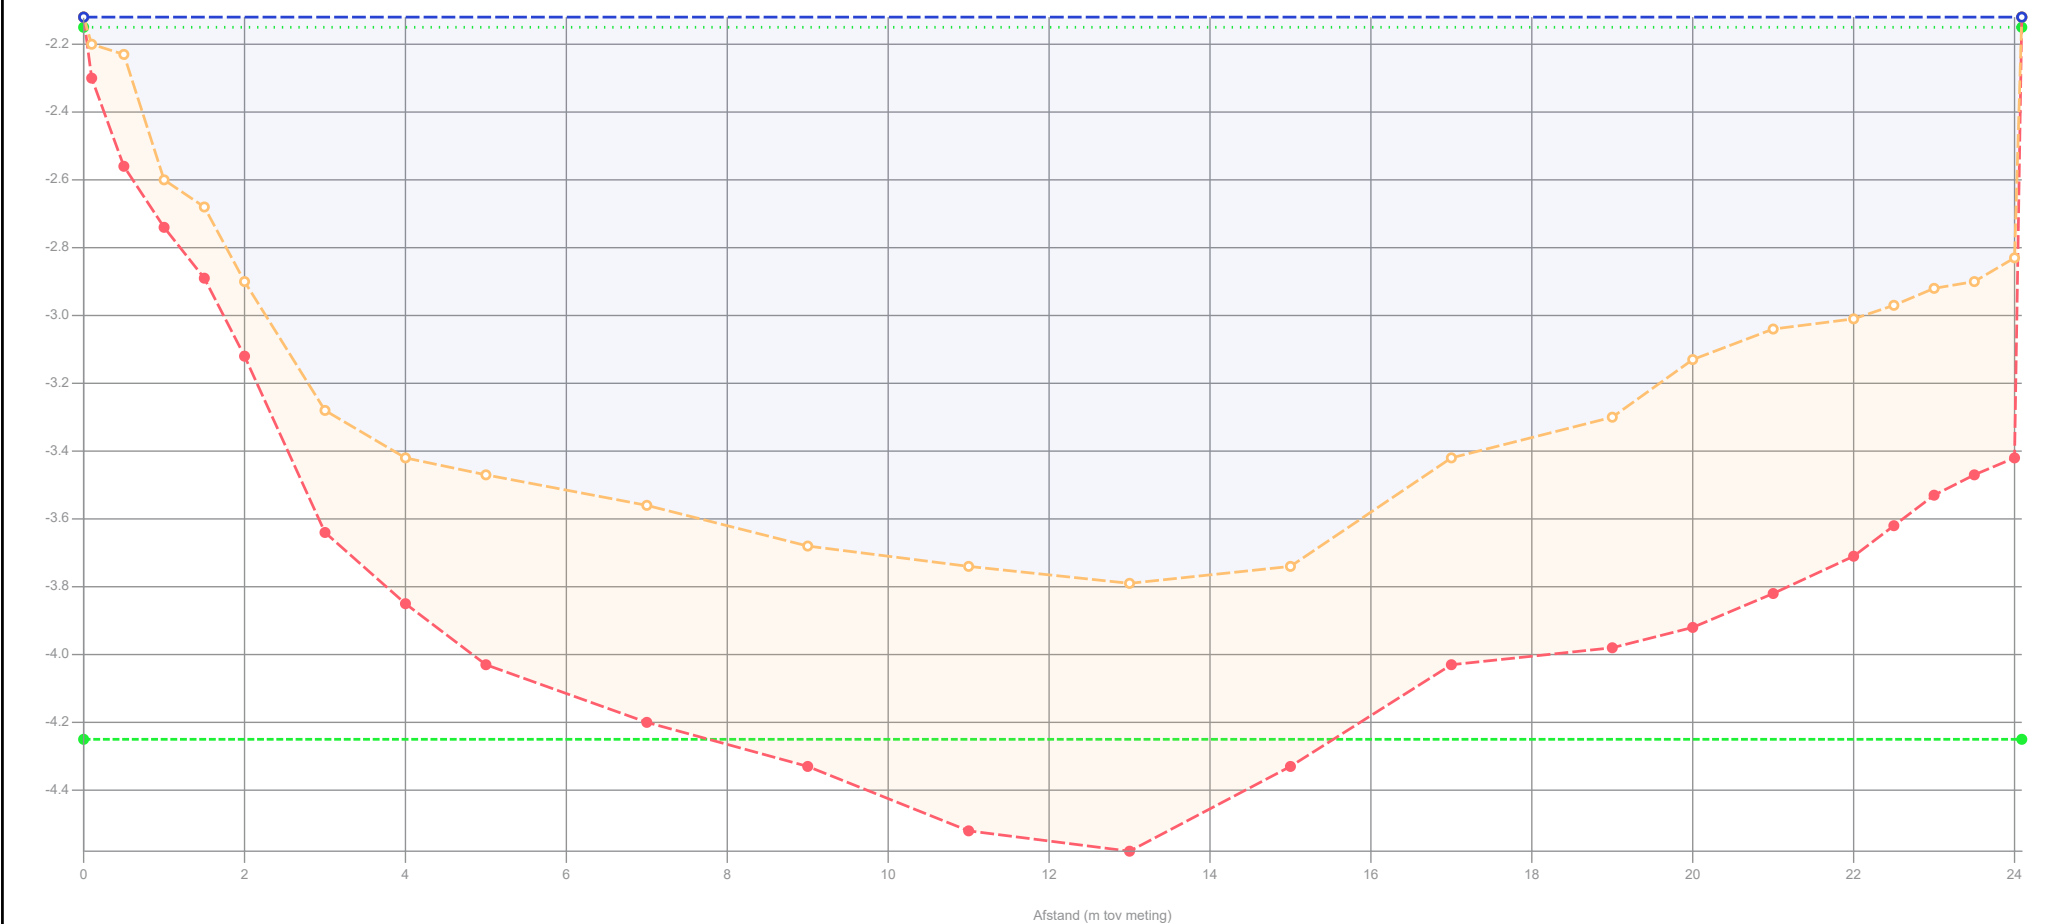

Legenda

- Gemeten waterniveau
- Controle boring
- Bovenkant slib
- Vastebodem
- Oever
- Legger_1

Patronen:

- Onderzoekspeiling
- Waterpeil legger
- Leggerprofiel
- Onderhoudsprofiel

Waterpeil legger / Schouwpeil -2.15 mNAP
Leggerniveau - mNAP
Onderhoudsniveau -4.25 mNAP
Representatieve lengte 53.00 m

Opnamepeil onderzoekspeiling -2.12 mNAP
Max. diepte inp. 1.64 m tov waterpeil legger
Slib in profiel 14.47 m3/m 766.80 m3
Slib leggerprofiel - m3/m - m3
Slib onderhoudsprofiel 13.04 m3/m 690.96 m3
Vastebodem leggerprofiel - m3/m - m3
Vastebodem onderhoudspr. 8.40 m3/m 445.36 m3


Projectcode	WS-2026-02
Projectnaam	Ringvaart deel 2
Profiel	2024-OP-42123-04-001_28082024
Opname op	28-8-2024
Status	Definitief
Leggerwaarden	Legger_1

export vanuit WIT op 2-9-2025



HHSK

Profiel: 2024-OP-42123-04-002_28082024

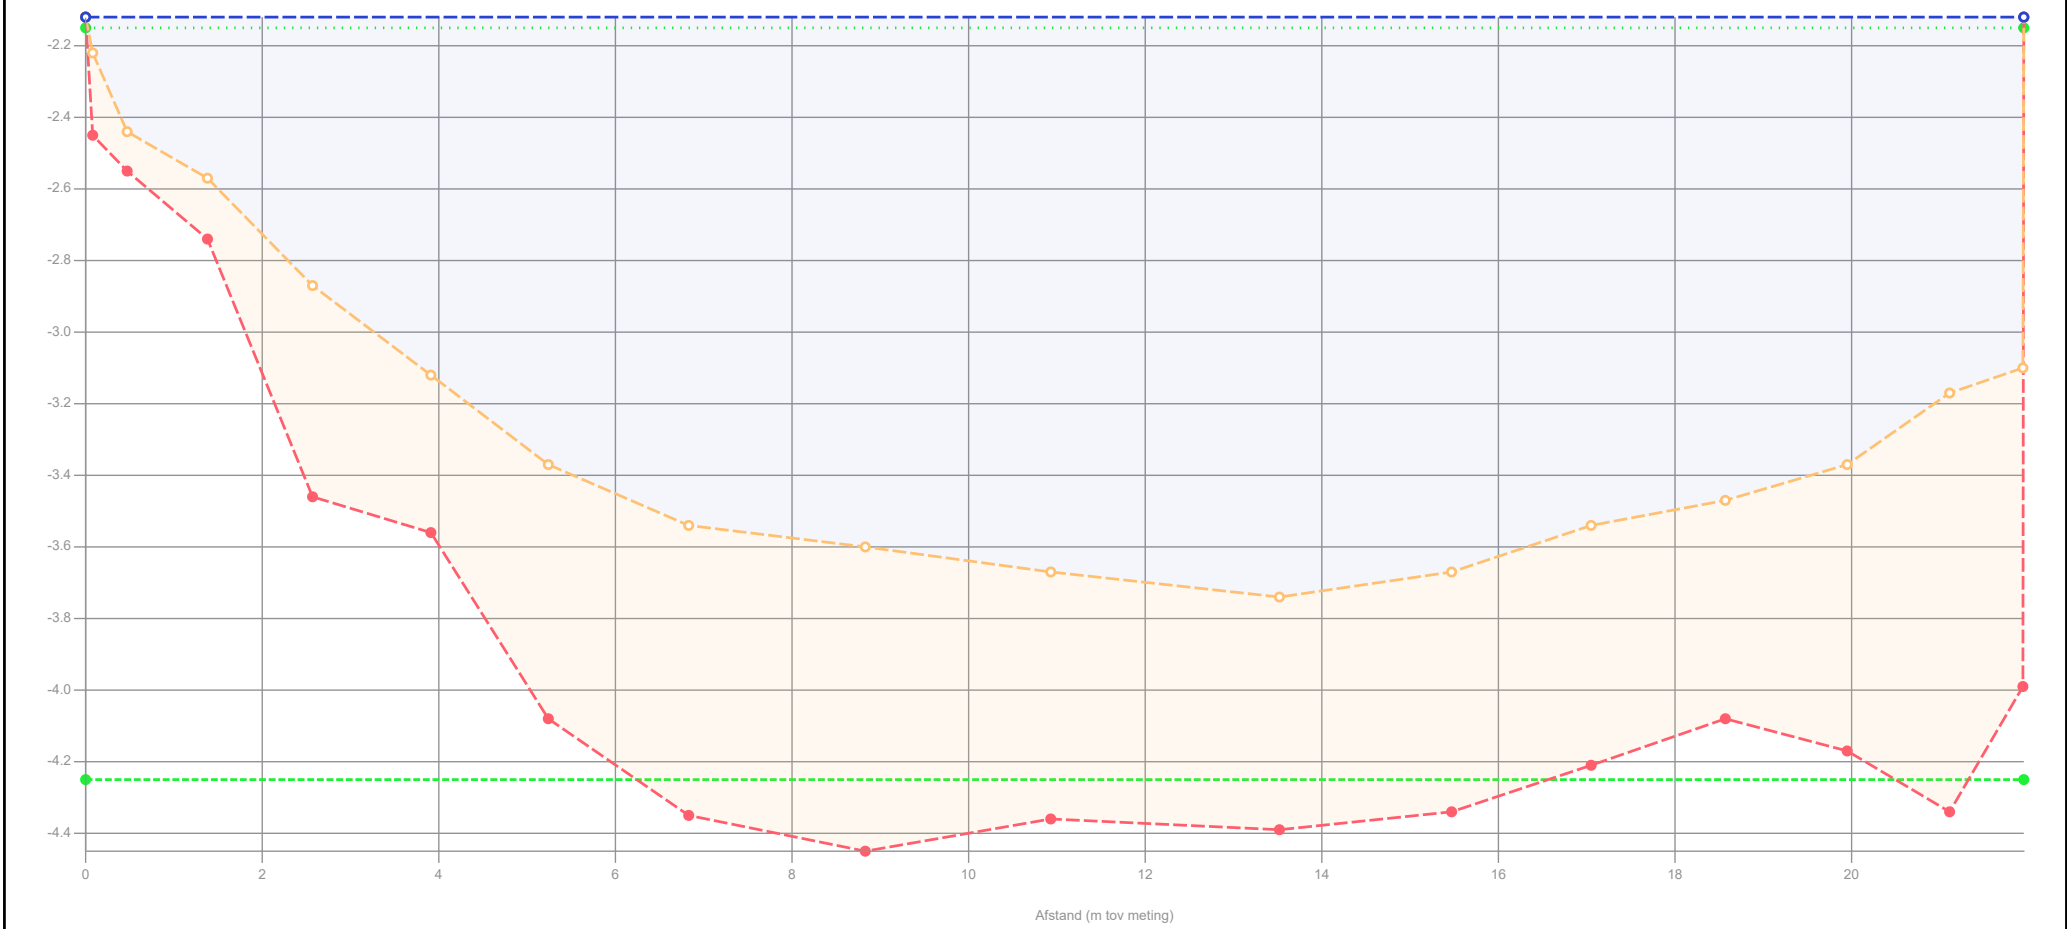

Legenda

- Gemeten waterniveau
- Controlle boring
- Bovenkant slib
- Vastebodem
- Oever
- Legger_1

Patronen:

- Onderzoekspeiling
- Waterpeil legger
- Leggerprofiel
- Onderhoudsprofiel

Waterpeil legger / Schouwpeil	-2.15 mNAP	Opnamepeil onderzoekspeiling	-2.12 mNAP
Leggerniveau	- mNAP	Max. diepte inp.	1.59 m tov waterpeil legger
Onderhoudsniveau	-4.25 mNAP	Slib in profiel	14.62 m3/m 701.95 m3
Representatieve lengte	48.00 m	Slib leggerprofiel	- m3/m - m3
		Slib onderhoudsprofiel	13.34 m3/m 640.08 m3
		Vastebodem leggerprofiel	- m3/m - m3
		Vastebodem onderhoudspr.	5.77 m3/m 277.10 m3


Projectcode	WS-2026-02
Projectnaam	Ringvaart deel 2
Profiel	2024-OP-42123-04-002_28082024
Opname op	28-8-2024
Status	Definitief
Leggerwaarden	Legger_1

export vanuit WIT op 2-9-2025

HHSK



Profiel: 2024-OP-42123-04-003_28082024

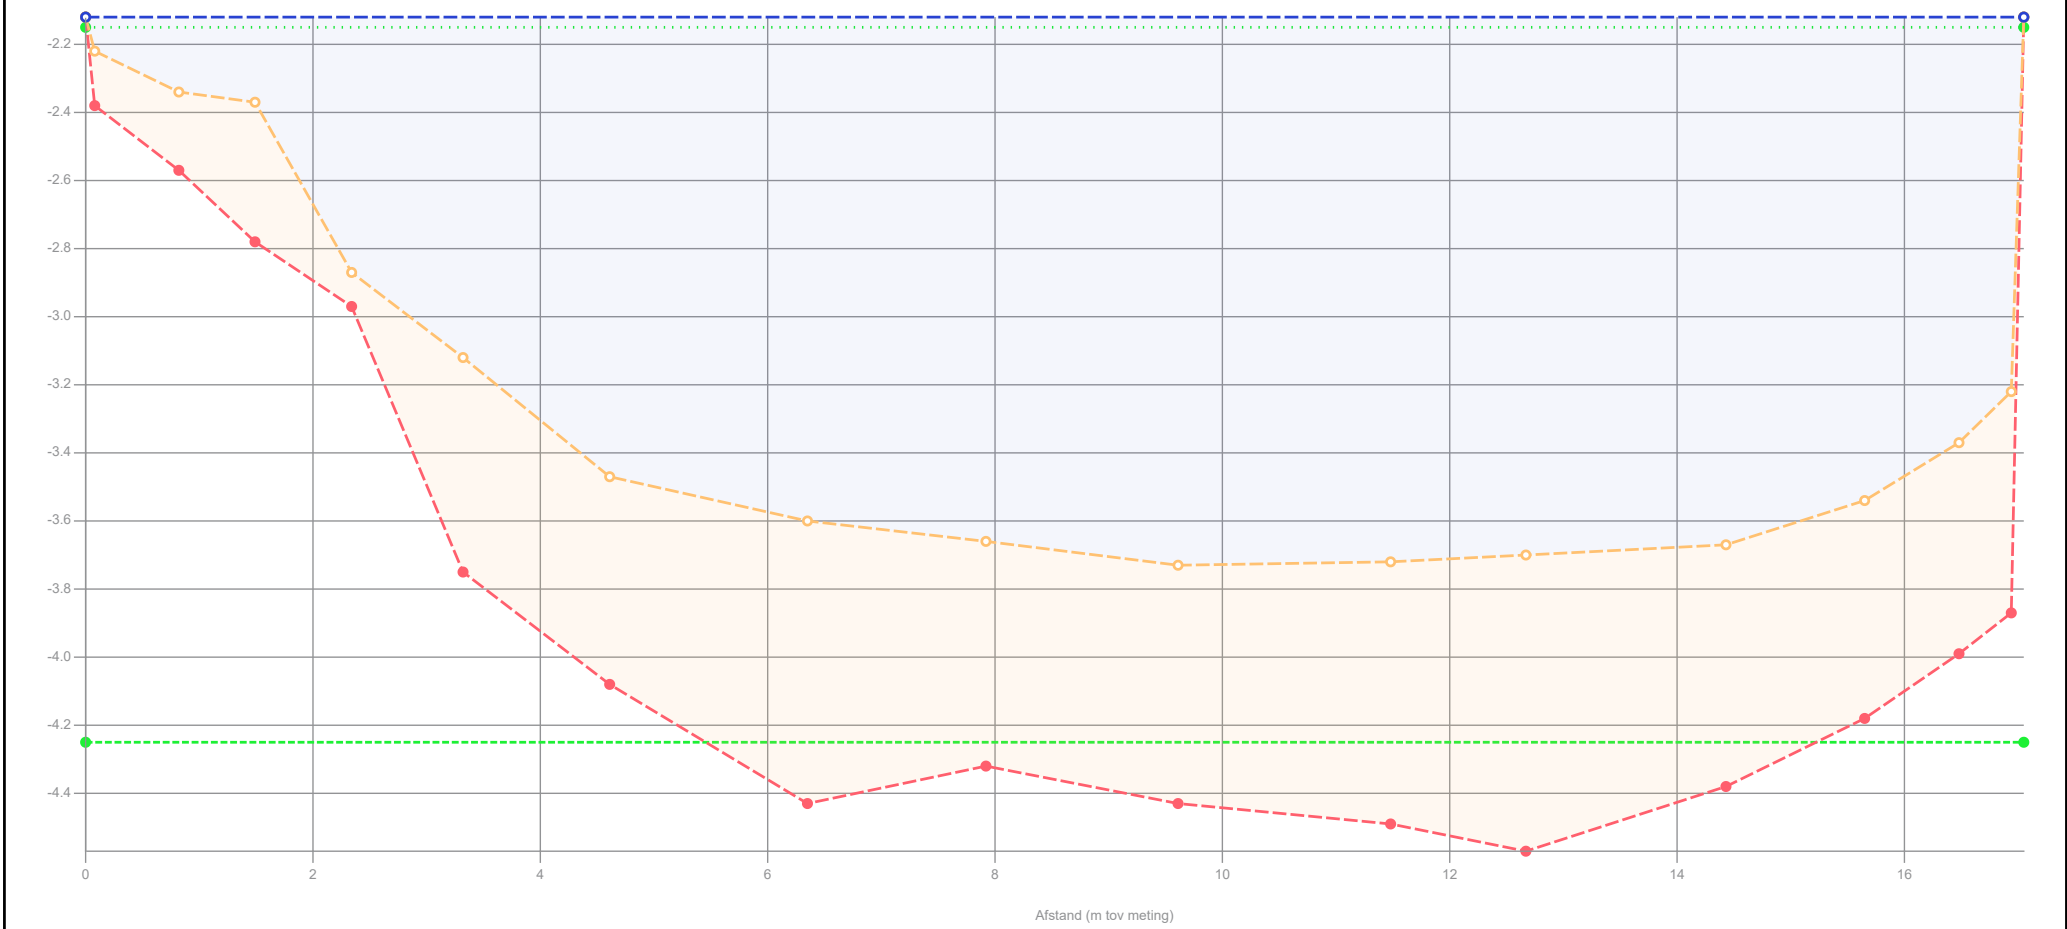

Legenda

- Gemeten waterniveau
- Controle boring
- Bovenkant slib
- Vastebodem
- Oever
- Legger_1

Patronen:

- Onderzoekspeiling
- Waterpeil legger
- Leggerprofiel
- Onderhoudsprofiel

Waterpeil legger / Schouwpeil	-2.15 mNAP	Opnamepeil onderzoekspeiling	-2.12 mNAP
Leggerniveau	- mNAP	Max. diepte inp.	1.58 m tov waterpeil legger
Onderhoudsniveau	-4.25 mNAP	Slib in profiel	10.73 m3/m 547.03 m3
Representatieve lengte	51.00 m	Slib leggerprofiel	- m3/m - m3
		Slib onderhoudsprofiel	9.06 m3/m 462.26 m3
		Vastebodem leggerprofiel	- m3/m - m3
		Vastebodem onderhoudspr.	5.51 m3/m 281.06 m3


Projectcode	WS-2026-02
Projectnaam	Ringvaart deel 2
Profiel	2024-OP-42123-04-003_28082024
Opname op	28-8-2024
Status	Definitief
Leggerwaarden	Legger_1

export vanuit WIT op 2-9-2025

HHSK



Profiel: 2024-OP-42123-04-004_28082024

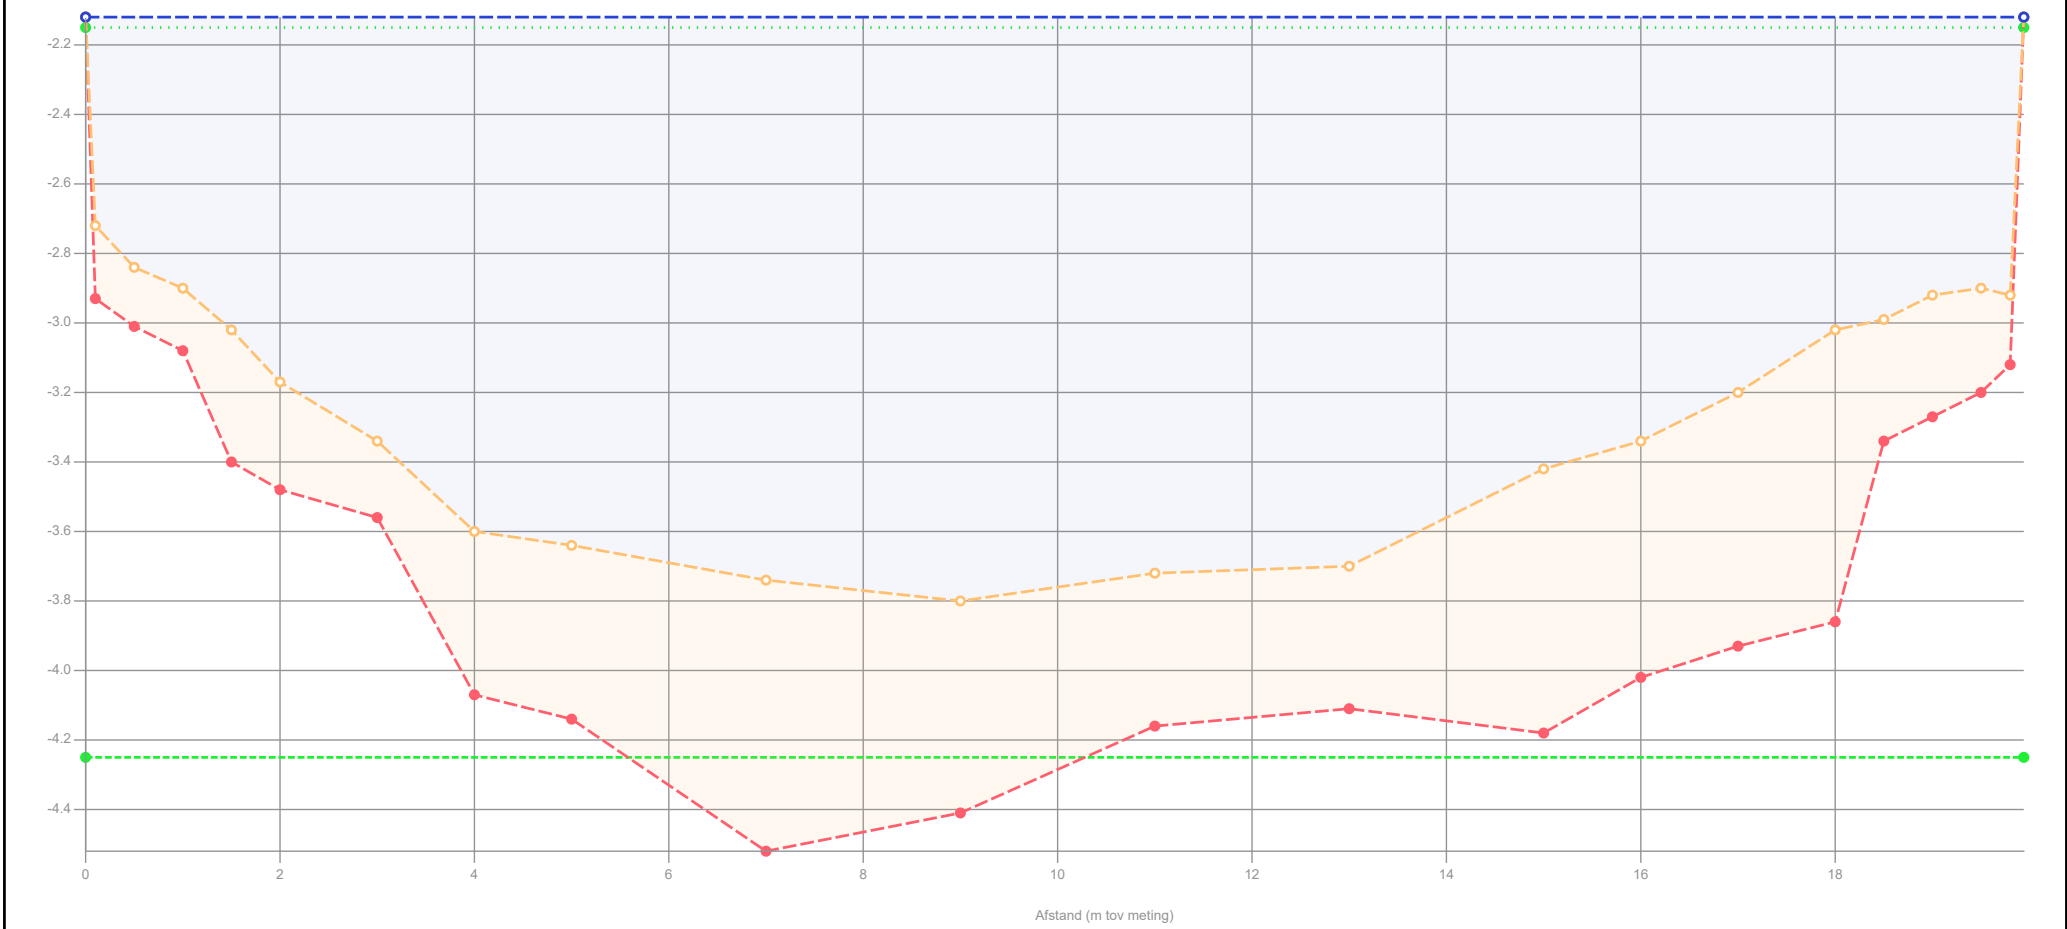

Legenda

- Gemeten waterniveau
- Controlle boring
- Bovenkant slib
- Vastebodem
- Oever
- Legger_1

Patronen:

- Onderzoekspeiling
- Waterpeil legger
- Leggerprofiel
- Onderhoudsprofiel

Waterpeil legger / Schouwpeil	-2.15 mNAP	Opnamepeil onderzoekspeiling	-2.12 mNAP
Leggerniveau	- mNAP	Max. diepte inp.	1.65 m tov waterpeil legger
Onderhoudsniveau	-4.25 mNAP	Slib in profiel	10.26 m3/m 482.03 m3
Representatieve lengte	47.00 m	Slib leggerprofiel	- m3/m - m3
		Slib onderhoudsprofiel	9.53 m3/m 447.96 m3
		Vastebodem leggerprofiel	- m3/m - m3
		Vastebodem onderhoudspr.	6.65 m3/m 312.60 m3


Projectcode	WS-2026-02
Projectnaam	Ringvaart deel 2
Profiel	2024-OP-42123-04-004_28082024
Opname op	28-8-2024
Status	Definitief
Leggerwaarden	Legger_1

export vanuit WIT op 2-9-2025

HHSK



Profiel: 2024-OP-42123-04-005_28082024

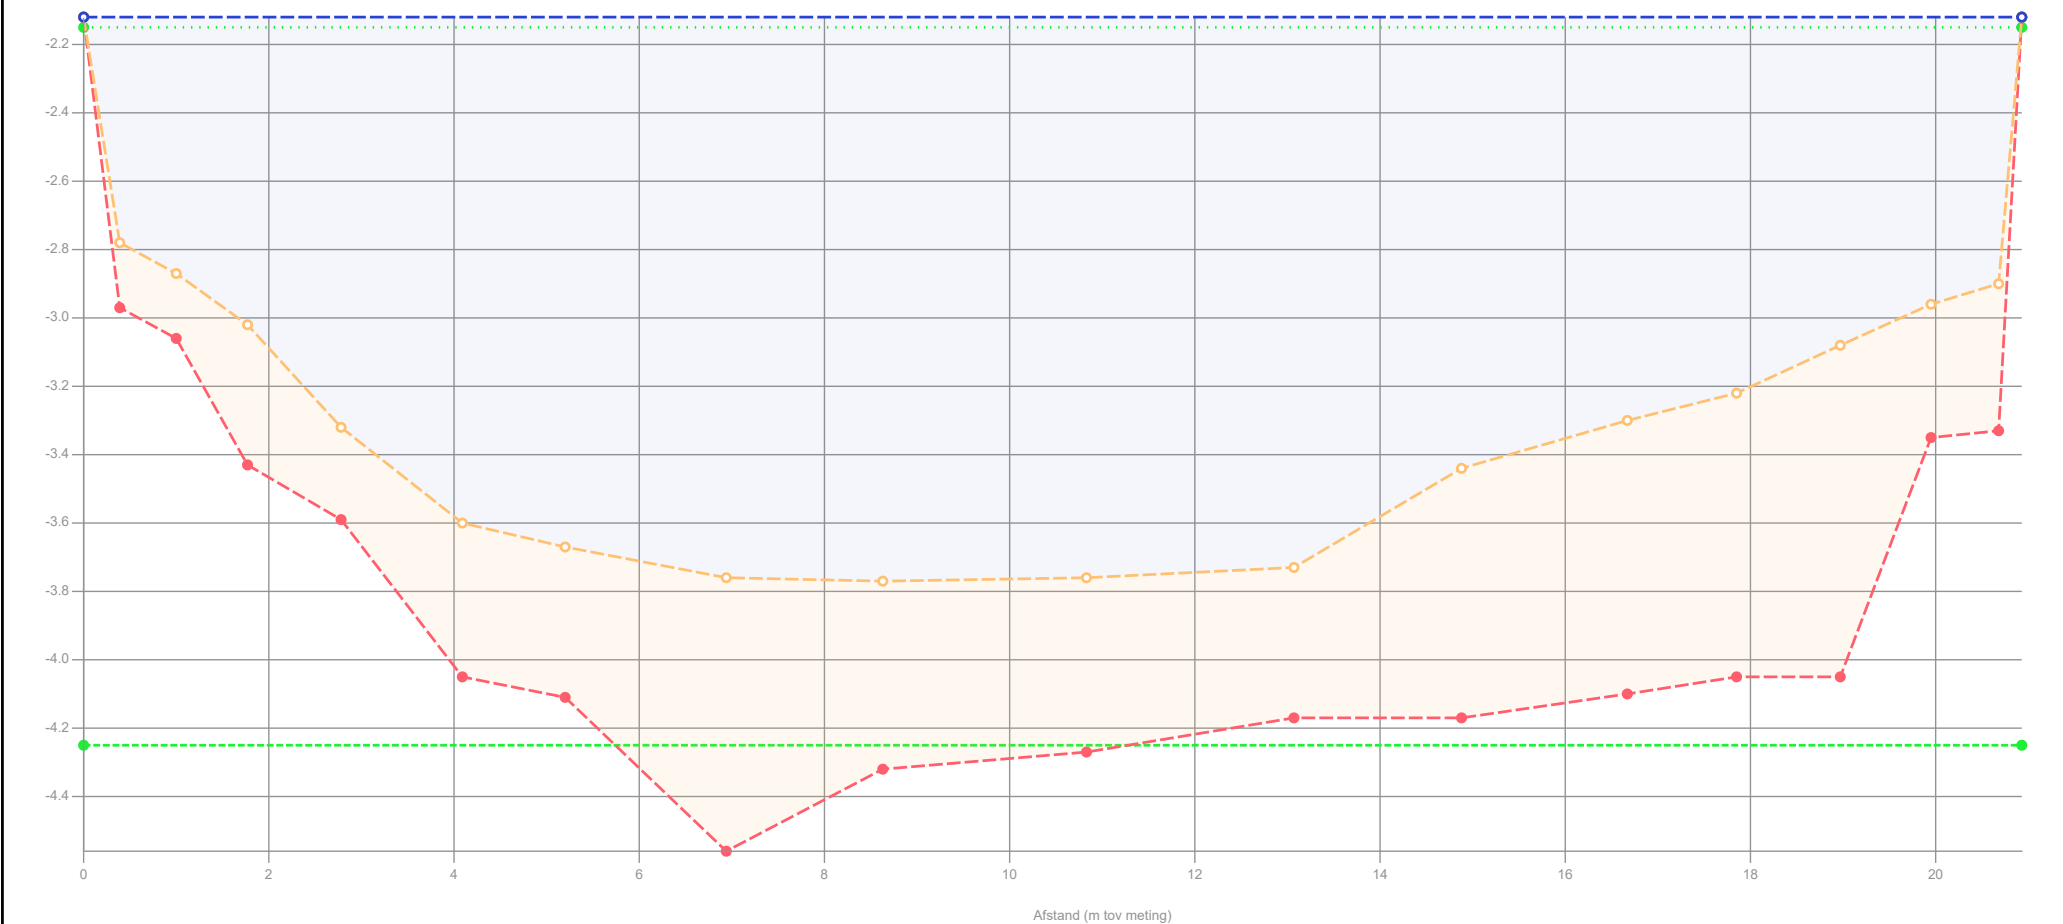

Legenda	Waterpeil legger / Schouwpeil -2.15 mNAP		Opnamepeil onderzoekspeiling -2.12 mNAP	
	Leggerniveau - mNAP		Max. diepte inp. 1.62 m tov waterpeil legger	
Patronen:	Onderhoudsniveau -4.25 mNAP		Slib in profiel 11.56 m3/m 543.32 m3	
	Representatieve lengte 47.00 m		Slib leggerprofiel - m3/m - m3	
---	Onderzoekspeiling		Slib onderhoudsprofiel 10.95 m3/m 514.60 m3	
	Waterpeil legger		Vastebodem leggerprofiel - m3/m - m3	
---	Leggerprofiel		Vastebodem onderhoudspr. 6.17 m3/m 289.85 m3	
	Onderhoudsprofiel			

Projectcode

Projectnaam

Profiel

Opname op

Status

Leggerwaarden

WS-2026-02

Ringvaart deel 2

2024-OP-42123-04-005_28082024

28-8-2024

Definitief


Legger_1

export vanuit WIT op 2-9-2025

HHSK

Hoogheemraadschap van Schieland en de Krimpenerwaard

Profiel: 2024-OP-42123-04-006_28082024

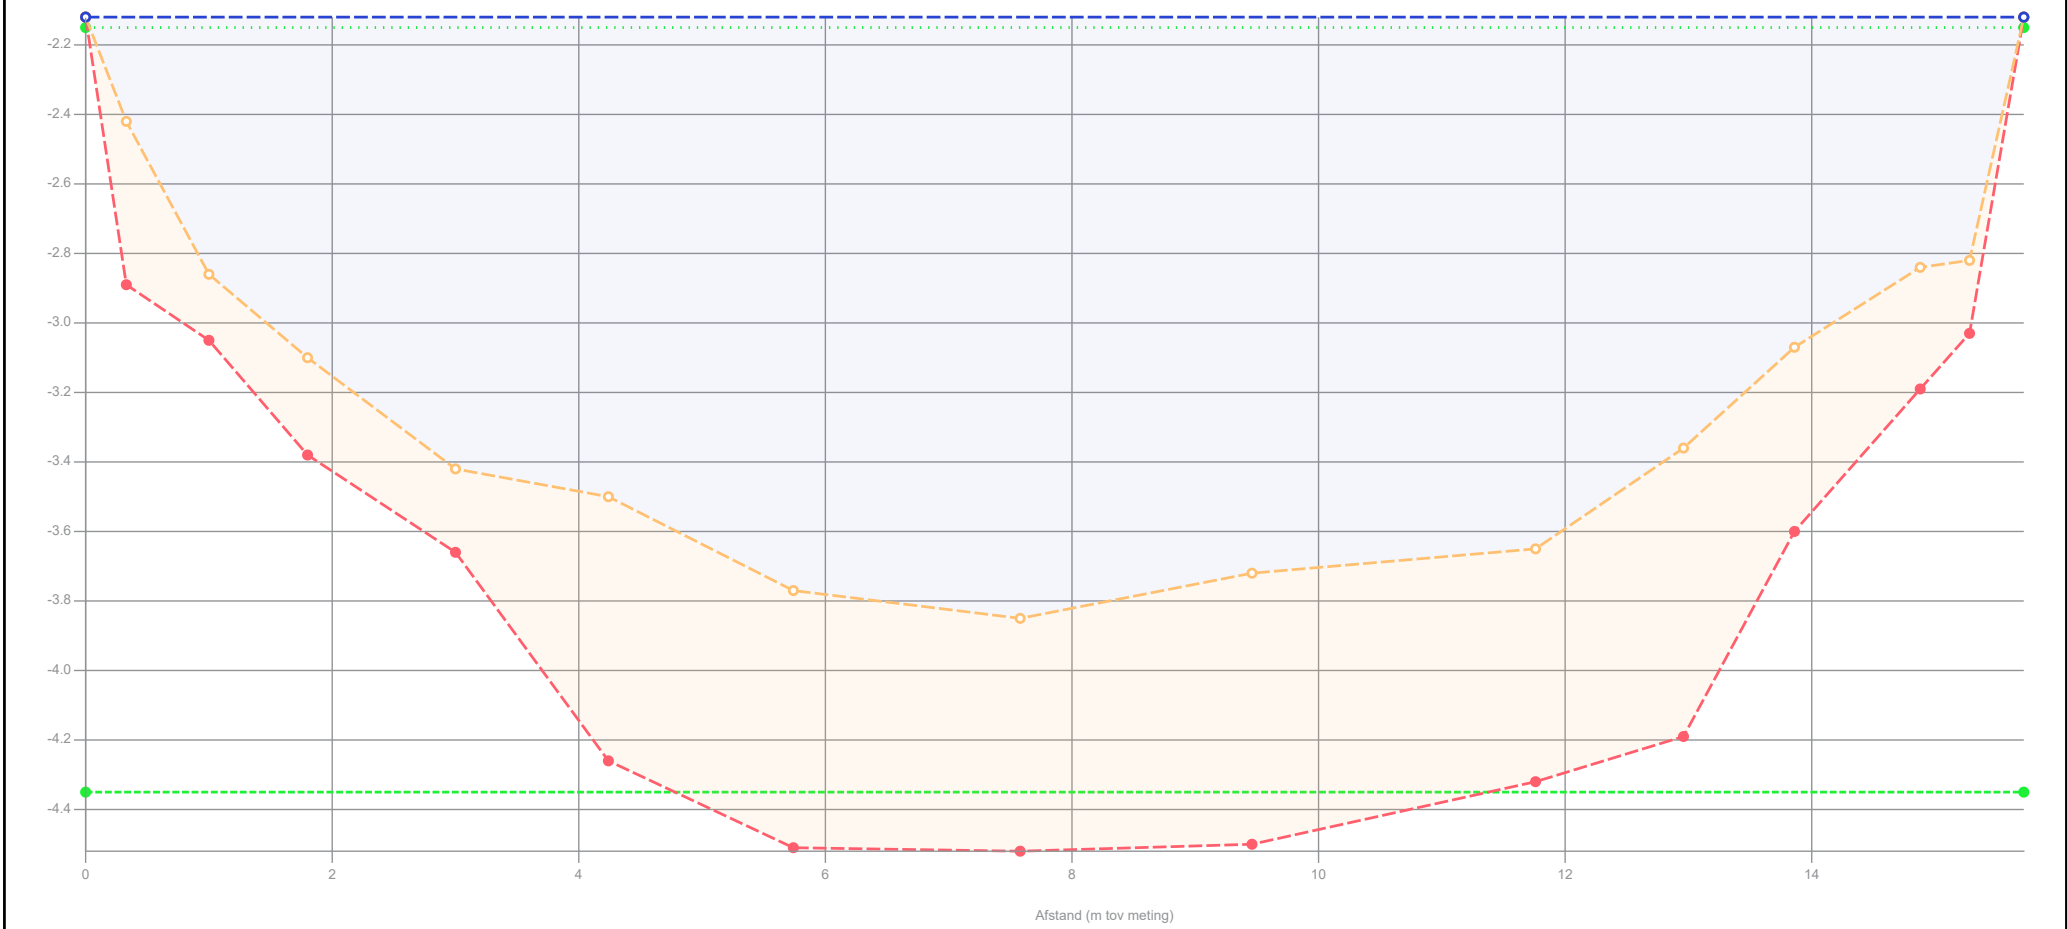

Legenda

- Gemeten waterniveau
- Controle boring
- Bovenkant slib
- Vastebodem
- Oever
- Legger_1

Patronen:

- Onderzoekspeiling
- Waterpeil legger
- Leggerprofiel
- Onderhoudsprofiel

Waterpeil legger / Schouwpeil	-2.15 mNAP	Opnamepeil onderzoekspeiling	-2.12 mNAP
Leggerniveau	- mNAP	Max. diepte inp.	1.7 m tov waterpeil legger
Onderhoudsniveau	-4.35 mNAP	Slib in profiel	8.99 m3/m 485.46 m3
Representatieve lengte	54.00 m	Slib leggerprofiel	- m3/m - m3
		Slib onderhoudsprofiel	8.16 m3/m 440.91 m3
		Vastebodem leggerprofiel	- m3/m - m3
		Vastebodem onderhoudspr.	6.73 m3/m 363.20 m3


Projectcode	WS-2026-02
Projectnaam	Ringvaart deel 2
Profiel	2024-OP-42123-04-006_28082024
Opname op	28-8-2024
Status	Definitief
Leggerwaarden	Legger_1

export vanuit WIT op 2-9-2025

HHSK



Profiel: 2024-OP-42123-04-007_28082024

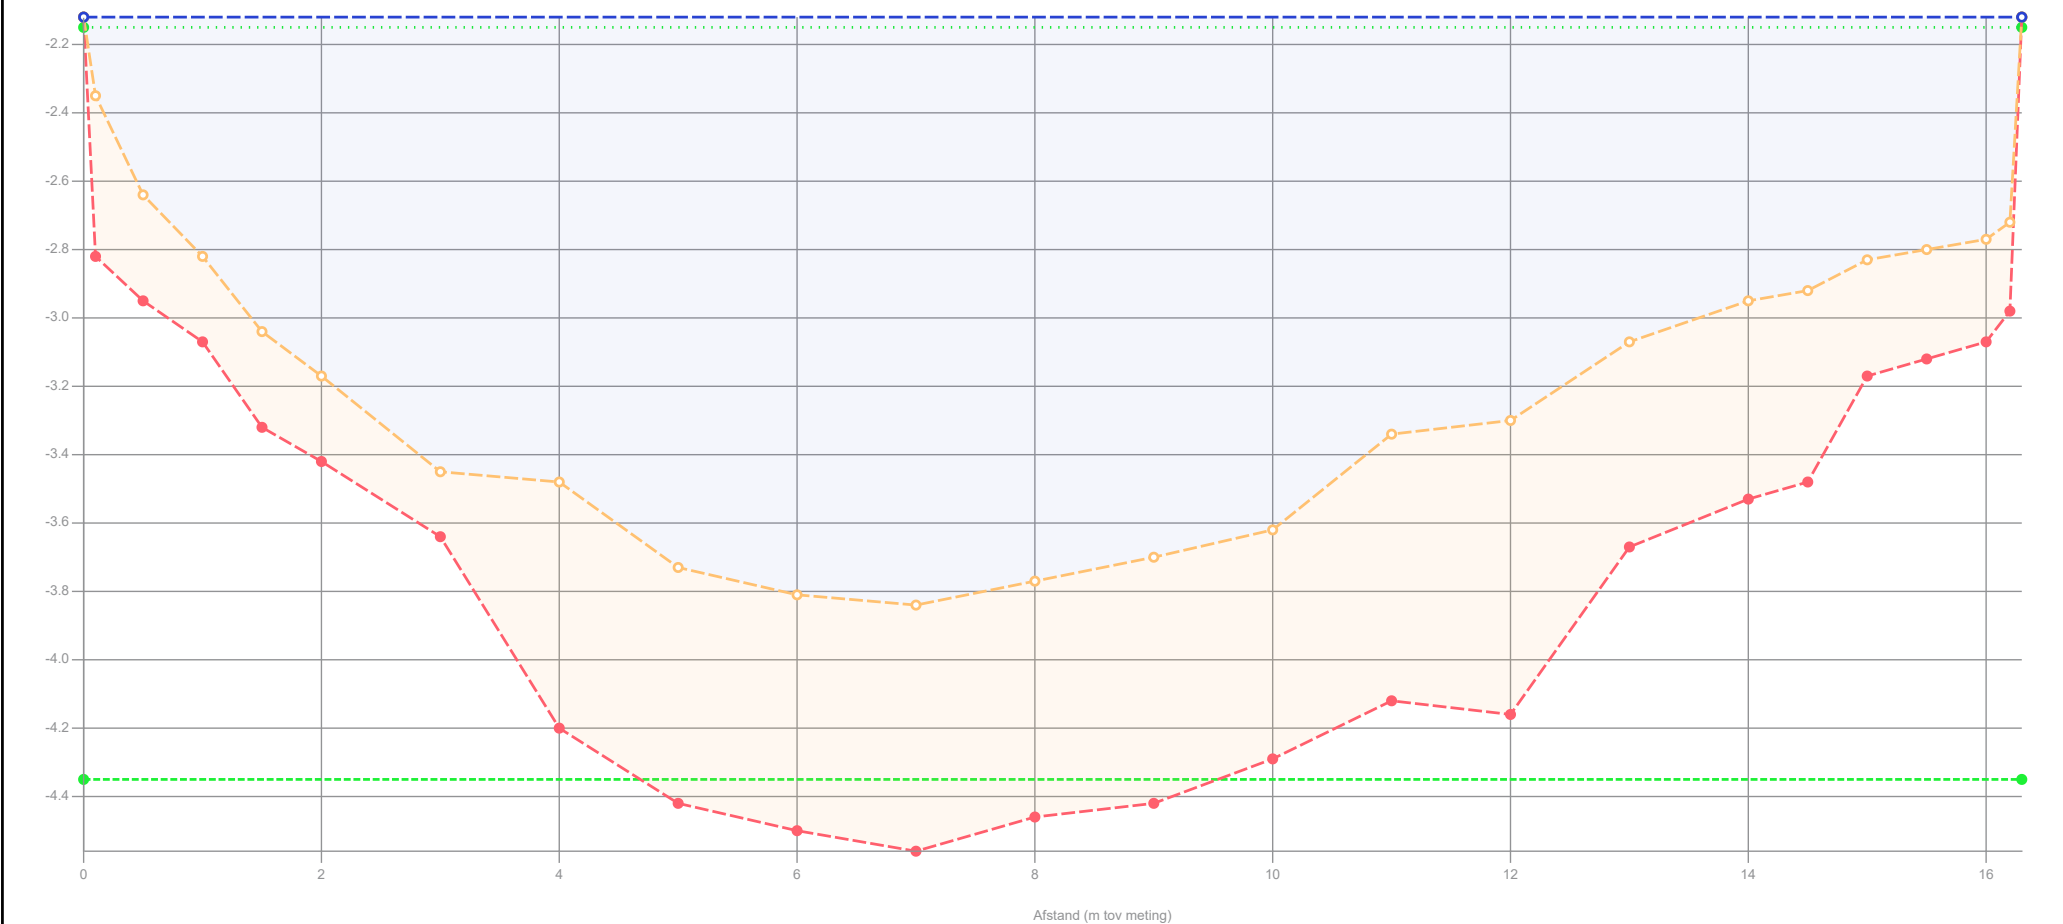

Legenda		Waterpeil legger / Schouwpeil		Opnamepeil onderzoekspeiling	
—	Gemeten waterniveau	—	-2.15 mNAP	—	-2.12 mNAP
—	Controle boring	—	- mNAP	—	1.69 m tov waterpeil legger
—	Bovenkant slib	—	Onderhoudsniveau	—	Slib in profiel
—	Vastebodem	—	-4.35 mNAP	—	9.23 m3/m 461.45 m3
—	Oever	—	Representatieve lengte	—	Slib leggerprofiel
—	Legger_1	—	50.00 m	—	- m3/m - m3
Patronen:					
---	Onderzoekspeiling				
....	Waterpeil legger				
—	Leggerprofiel				
---	Onderhoudsprofiel				

Projectcode	WS-2026-02
Projectnaam	Ringvaart deel 2
Profiel	2024-OP-42123-04-007_28082024
Opname op	28-8-2024
Status	Definitief
Leggerwaarden	Legger_1




Hoogheemraadschap van
Schieland en de Krimpenerwaard

HHSK

export vanuit WIT op 2-9-2025

Profiel: 2024-OP-42123-04-008_28082024

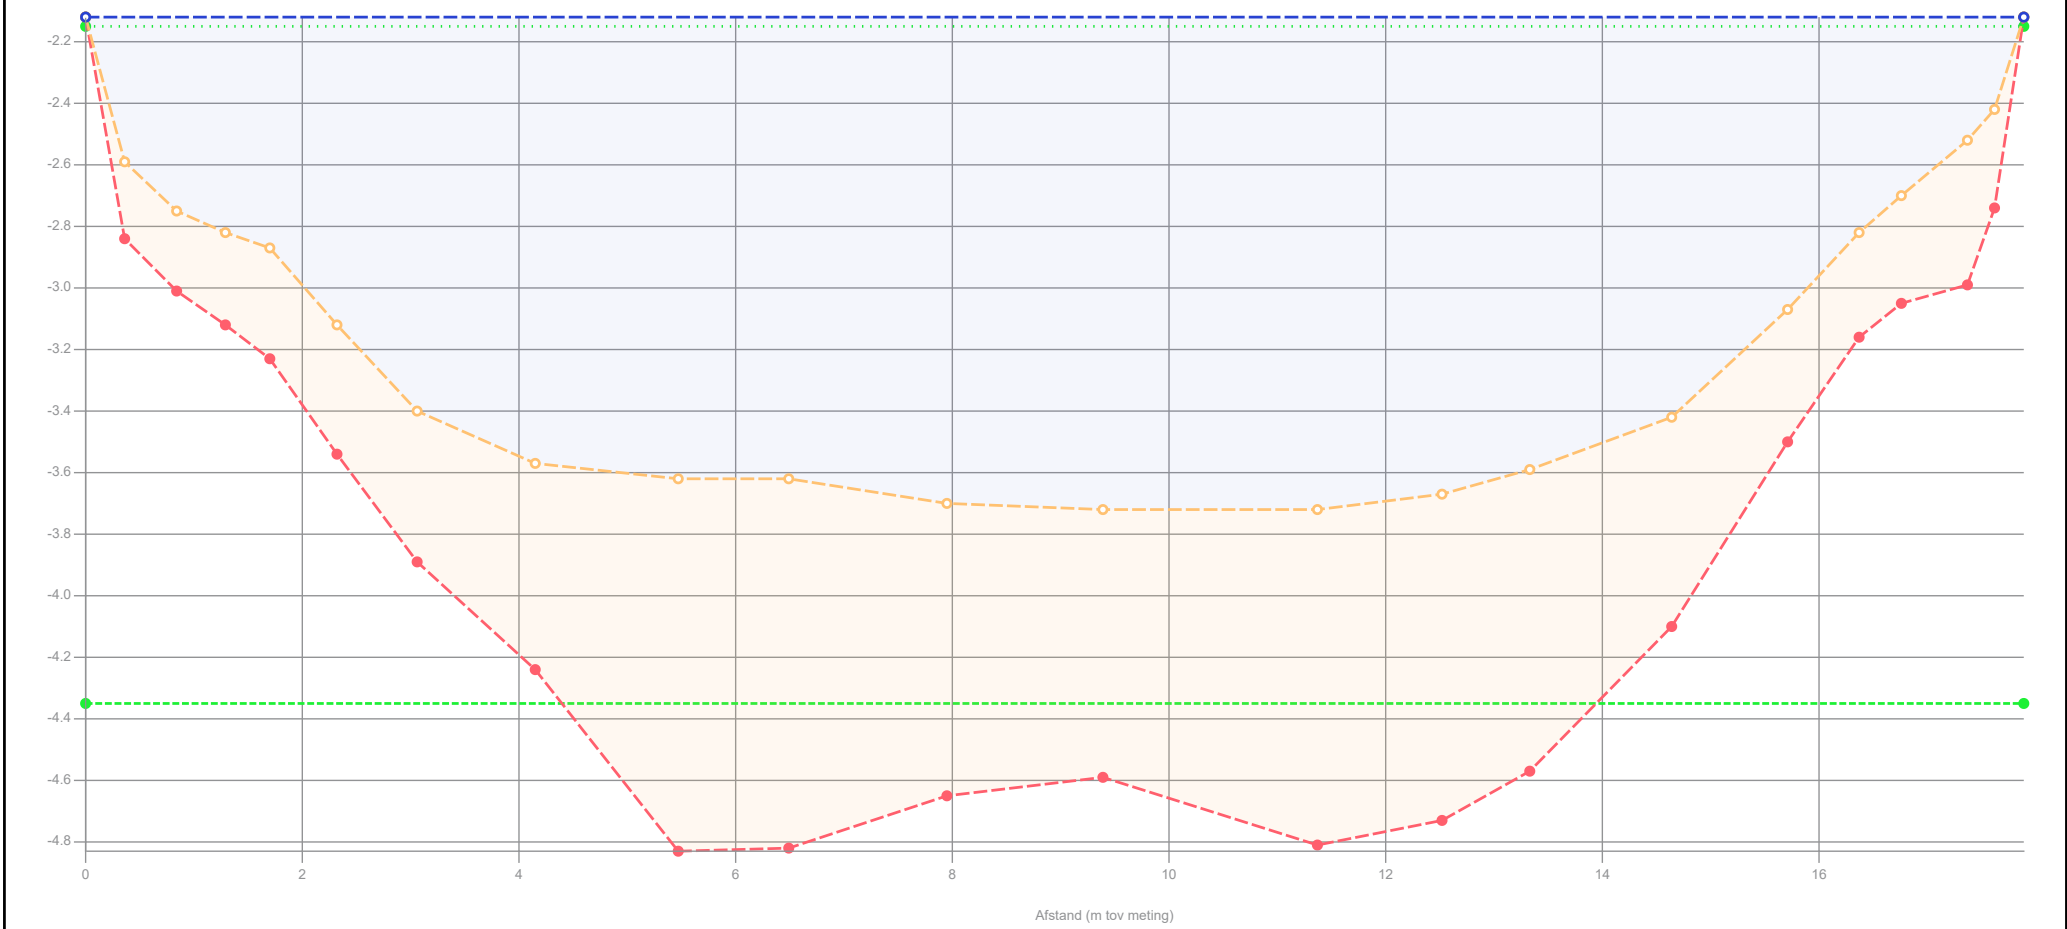

Legenda

- Gemeten waterniveau
- Controle boring
- Bovenkant slib
- Vastebodem
- Oever
- Legger_1

Patronen:

- Onderzoekspeiling
- Waterpeil legger
- Leggerprofiel
- Onderhoudsprofiel

Waterpeil legger / Schouwpeil	-2.15 mNAP
Leggerniveau	- mNAP
Onderhoudsniveau	-4.35 mNAP
Representatieve lengte	48.00 m

Opnamepeil onderzoekspeiling	-2.12 mNAP
Max. diepte inp.	1.57 m tov waterpeil legger
Slib in profiel	13.45 m3/m 645.79 m3
Slib leggerprofiel	- m3/m - m3
Slib onderhoudsprofiel	10.27 m3/m 493.15 m3
Vastebodem leggerprofiel	- m3/m - m3
Vastebodem onderhoudspr.	7.34 m3/m 352.56 m3


Projectcode	WS-2026-02
Projectnaam	Ringvaart deel 2
Profiel	2024-OP-42123-04-008_28082024
Opname op	28-8-2024
Status	Definitief
Leggerwaarden	Legger_1

export vanuit WIT op 2-9-2025

Hoogheemraadschap van Schieland en de Krimpenerwaard

HHSK

Profiel: 2024-OP-42123-04-009_28082024

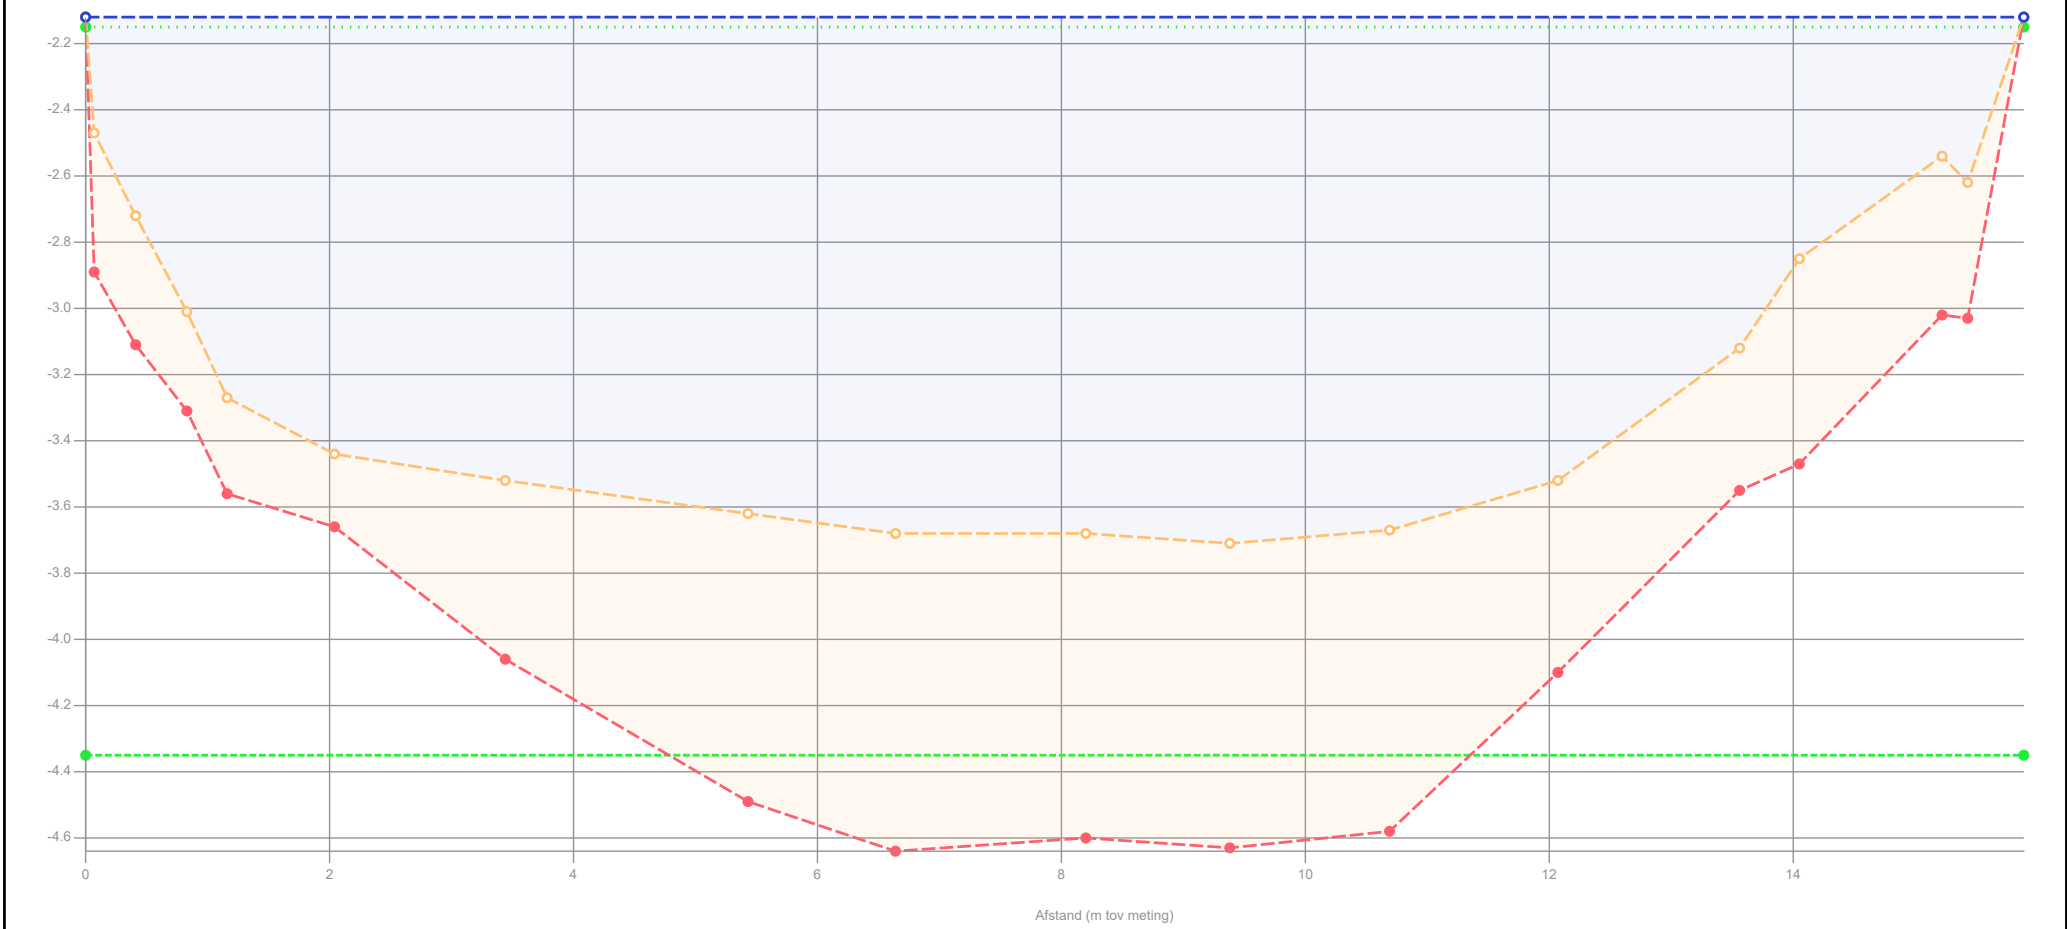

Legenda

- Gemeten waterniveau
- Controle boring
- Bovenkant slib
- Vastebodem
- Oever
- Legger_1

Patronen:

- Onderzoekspeiling
- Waterpeil legger
- Leggerprofiel
- Onderhoudsprofiel

Waterpeil legger / Schouwpeil	-2.15 mNAP
Leggerniveau	- mNAP
Onderhoudsniveau	-4.35 mNAP
Representatieve lengte	49.00 m

Opnamepeil onderzoekspeiling	-2.12 mNAP
Max. diepte inp.	1.56 m tov waterpeil legger
Slib in profiel	10.28 m3/m 503.77 m3
Slib leggerprofiel	- m3/m - m3
Slib onderhoudsprofiel	8.83 m3/m 432.72 m3
Vastebodem leggerprofiel	- m3/m - m3
Vastebodem onderhoudspr.	6.57 m3/m 322.03 m3


Projectcode	WS-2026-02
Projectnaam	Ringvaart deel 2
Profiel	2024-OP-42123-04-009_28082024
Opname op	28-8-2024
Status	Definitief
Leggerwaarden	Legger_1

export vanuit WIT op 2-9-2025

HHSK



Profiel: 2024-OP-42123-04-010_28082024

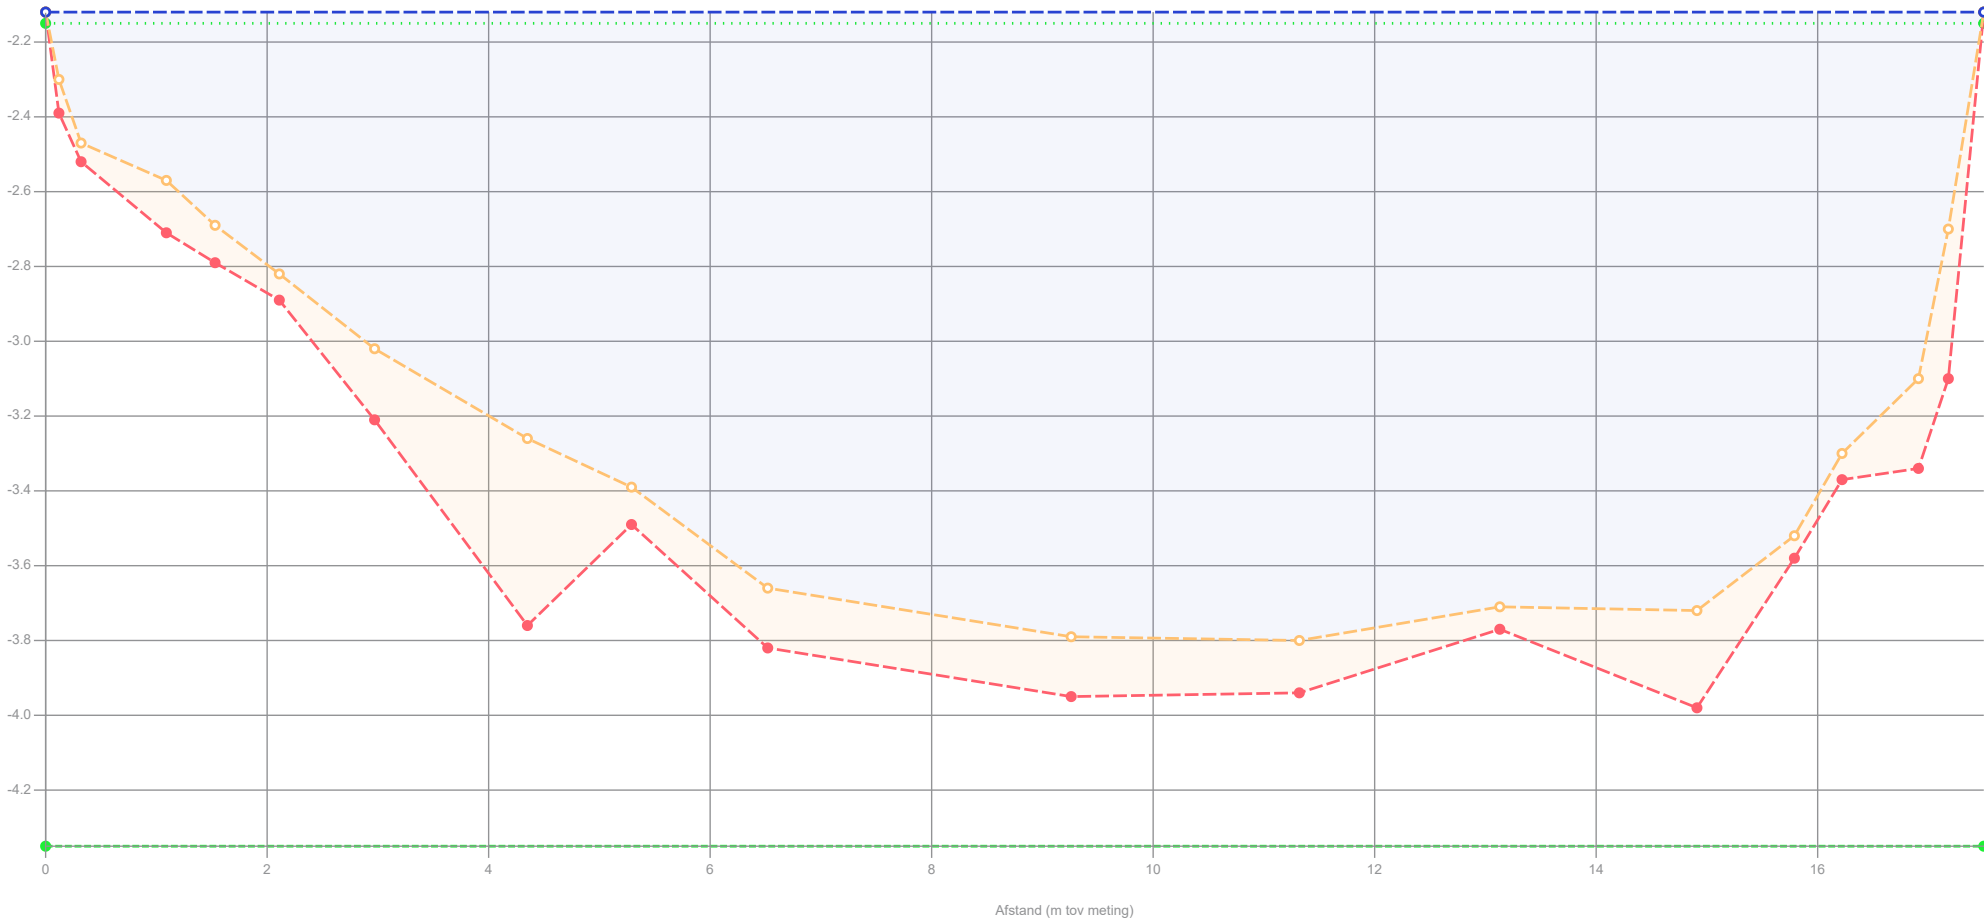

- Legenda**
- Gemeten waterniveau
 - Controle boring
 - Bovenkant slib
 - Vastebodem
 - Oever
 - Legger_1
- Patronen:**
- Onderzoekspeiling
 - Waterpeil legger
 - Leggerprofiel
 - Onderhoudsprofiel

Waterpeil legger / Schouwpeil	-2.15 mNAP	Opnamepeil onderzoekspeiling	-2.12 mNAP
Leggerniveau	- mNAP	Max. diepte inp.	1.65 m tov waterpeil legger
Onderhoudsniveau	-4.35 mNAP	Slib in profiel	2.86 m3/m 154.66 m3
Representatieve lengte	54.00 m	Slib leggerprofiel	- m3/m - m3
		Slib onderhoudsprofiel	2.86 m3/m 154.66 m3
		Vastebodem leggerprofiel	- m3/m - m3
		Vastebodem onderhoudspr.	13.67 m3/m 738.18 m3


Projectcode	WS-2026-02
Projectnaam	Ringvaart deel 2
Profiel	2024-OP-42123-04-010_28082024
Opname op	28-8-2024
Status	Definitief
Leggerwaarden	Legger_1

export vanuit WIT op 2-9-2025



HHSK

Profiel: 2024-OP-43131-001_21102024

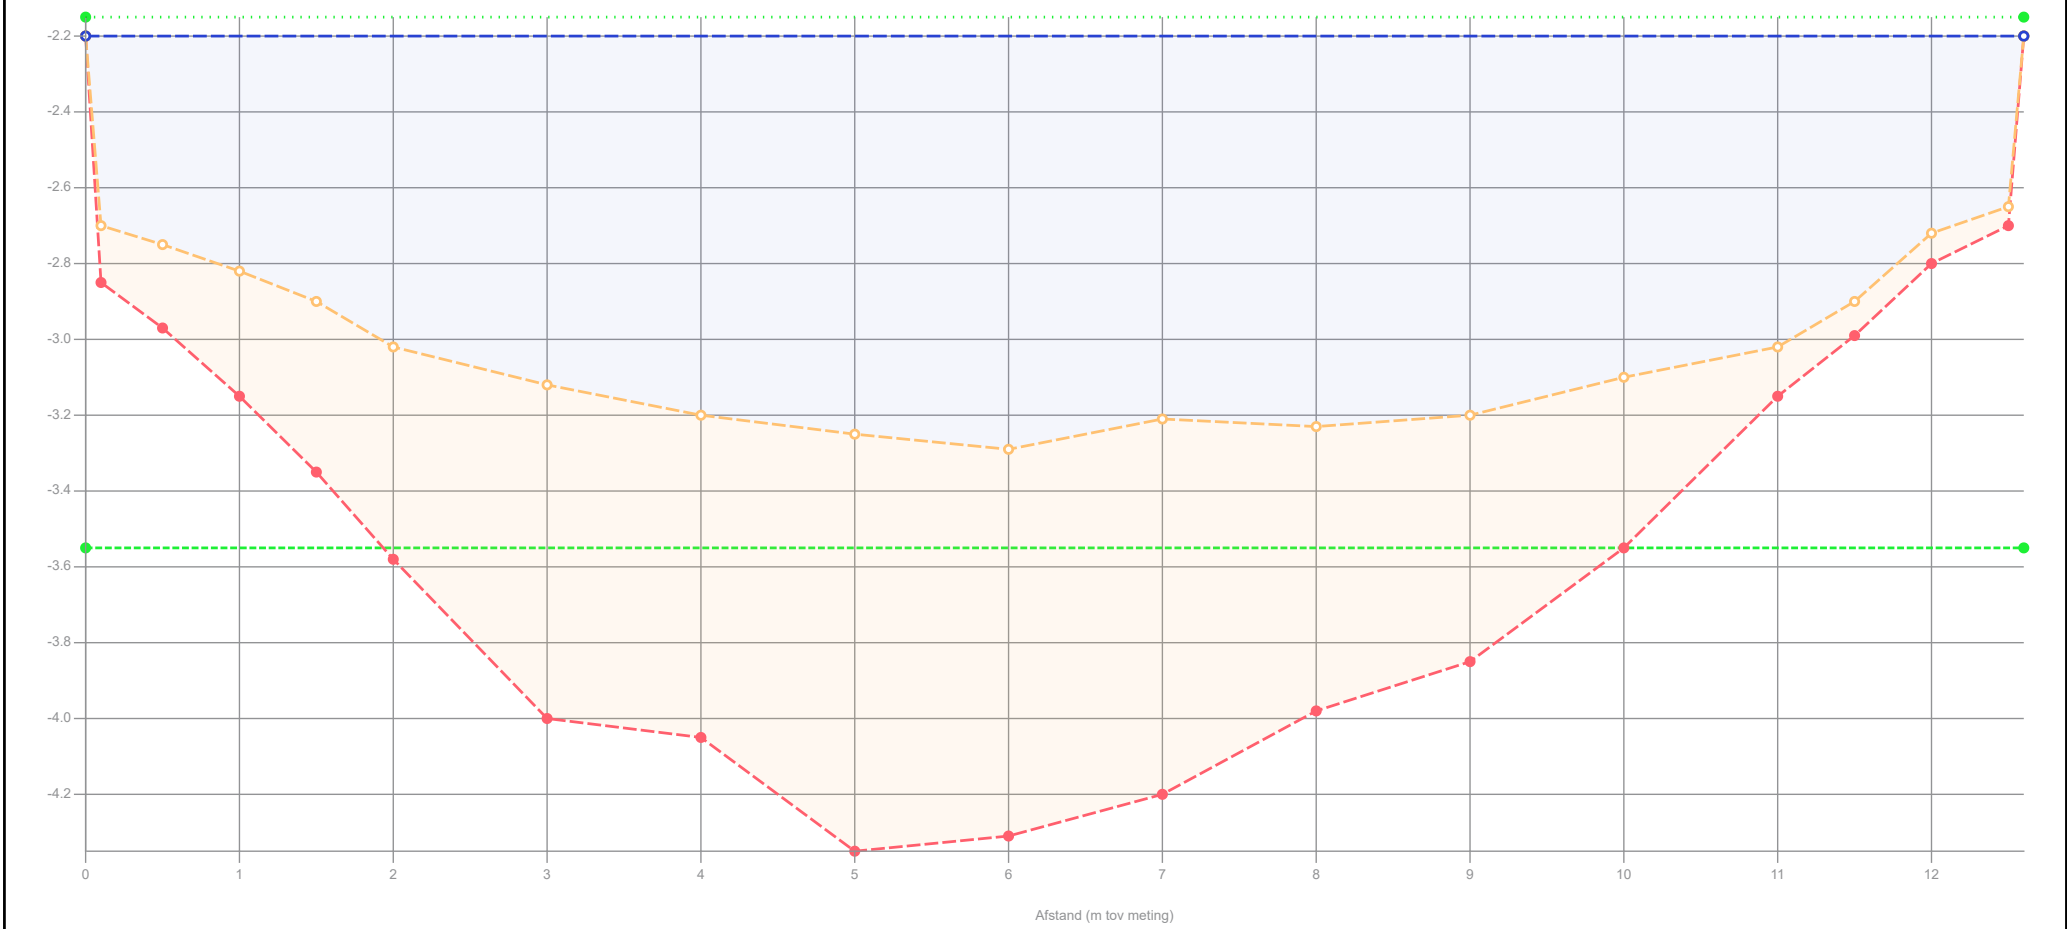

Legenda

- Gemeten waterniveau
- Controle boring
- Bovenkant slib
- Vastebodem
- Oever
- Legger_1

Patronen:

- Onderzoekspeiling
- Waterpeil legger
- Leggerprofiel
- Onderhoudsprofiel

Waterpeil legger / Schouwpeil	-2.15 mNAP	Opnamepeil onderzoekspeiling	-2.20 mNAP
Leggerniveau	- mNAP	Max. diepte inp.	1.14 m tov waterpeil legger
Onderhoudsniveau	-3.55 mNAP	Slib in profiel	7.83 m3/m 391.70 m3
Representatieve lengte	50.00 m	Slib leggerprofiel	- m3/m - m3
		Slib onderhoudsprofiel	3.93 m3/m 196.40 m3
		Vastebodem leggerprofiel	- m3/m - m3
		Vastebodem onderhoudspr.	2.08 m3/m 103.75 m3


Projectcode	WS-2026-02
Projectnaam	Ringvaart deel 2
Profiel	2024-OP-43131-001_21102024
Opname op	21-10-2024
Status	Definitief
Leggerwaarden	Legger_1

export vanuit WIT op 2-9-2025

HHSK



Profiel: 2024-OP-43131-002_21102024

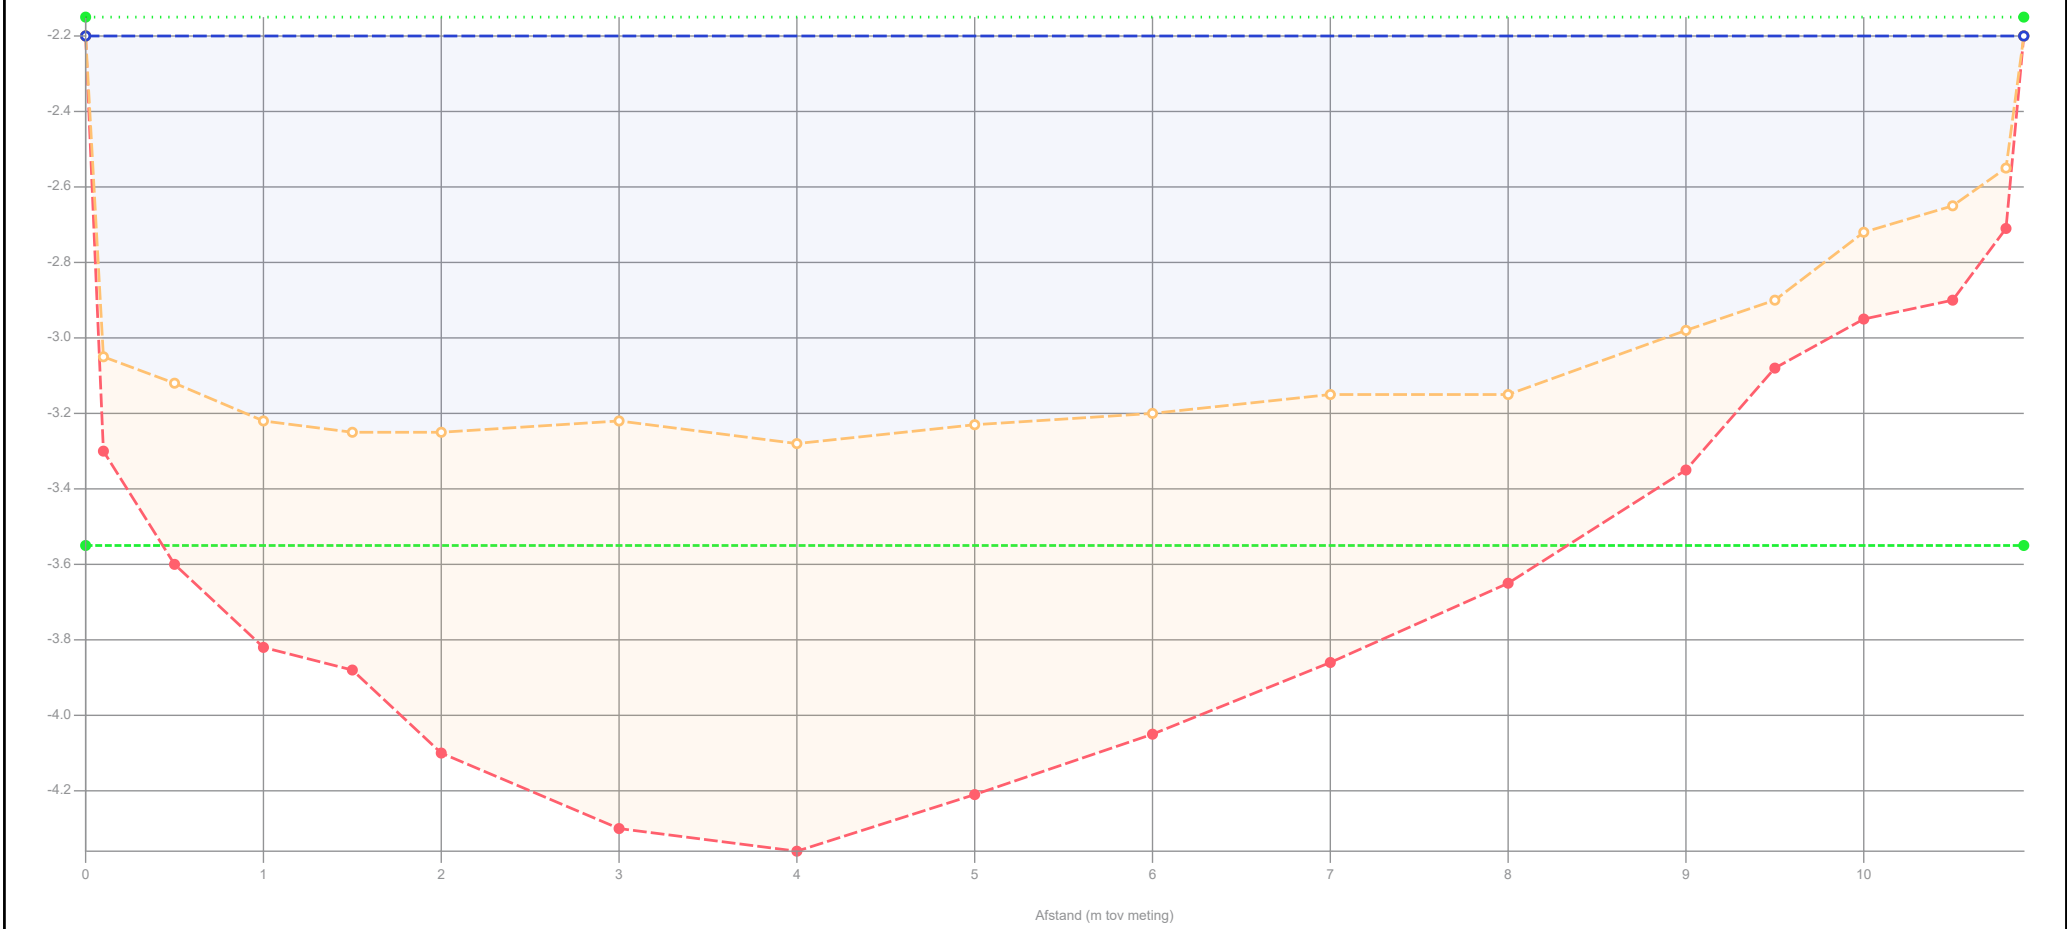

Legenda

- Gemeten waterniveau
- Controle boring
- Bovenkant slib
- Vastebodem
- Oever
- Legger_1

Patronen:

- Onderzoekspeiling
- Waterpeil legger
- Leggerprofiel
- Onderhoudsprofiel

Waterpeil legger / Schouwpeil	-2.15 mNAP	Opnamepeil onderzoekspeiling	-2.20 mNAP
Leggerniveau	- mNAP	Max. diepte inp.	1.13 m tov waterpeil legger
Onderhoudsniveau	-3.55 mNAP	Slib in profiel	7.35 m3/m 352.61 m3
Representatieve lengte	48.00 m	Slib leggerprofiel	- m3/m - m3
		Slib onderhoudsprofiel	3.52 m3/m 169.06 m3
		Vastebodem leggerprofiel	- m3/m - m3
		Vastebodem onderhoudspr.	1.27 m3/m 60.91 m3


Projectcode	WS-2026-02
Projectnaam	Ringvaart deel 2
Profiel	2024-OP-43131-002_21102024
Opname op	21-10-2024
Status	Definitief
Leggerwaarden	Legger_1

export vanuit WIT op 2-9-2025

HHSK



Profiel: 2024-OP-43131-003_21102024

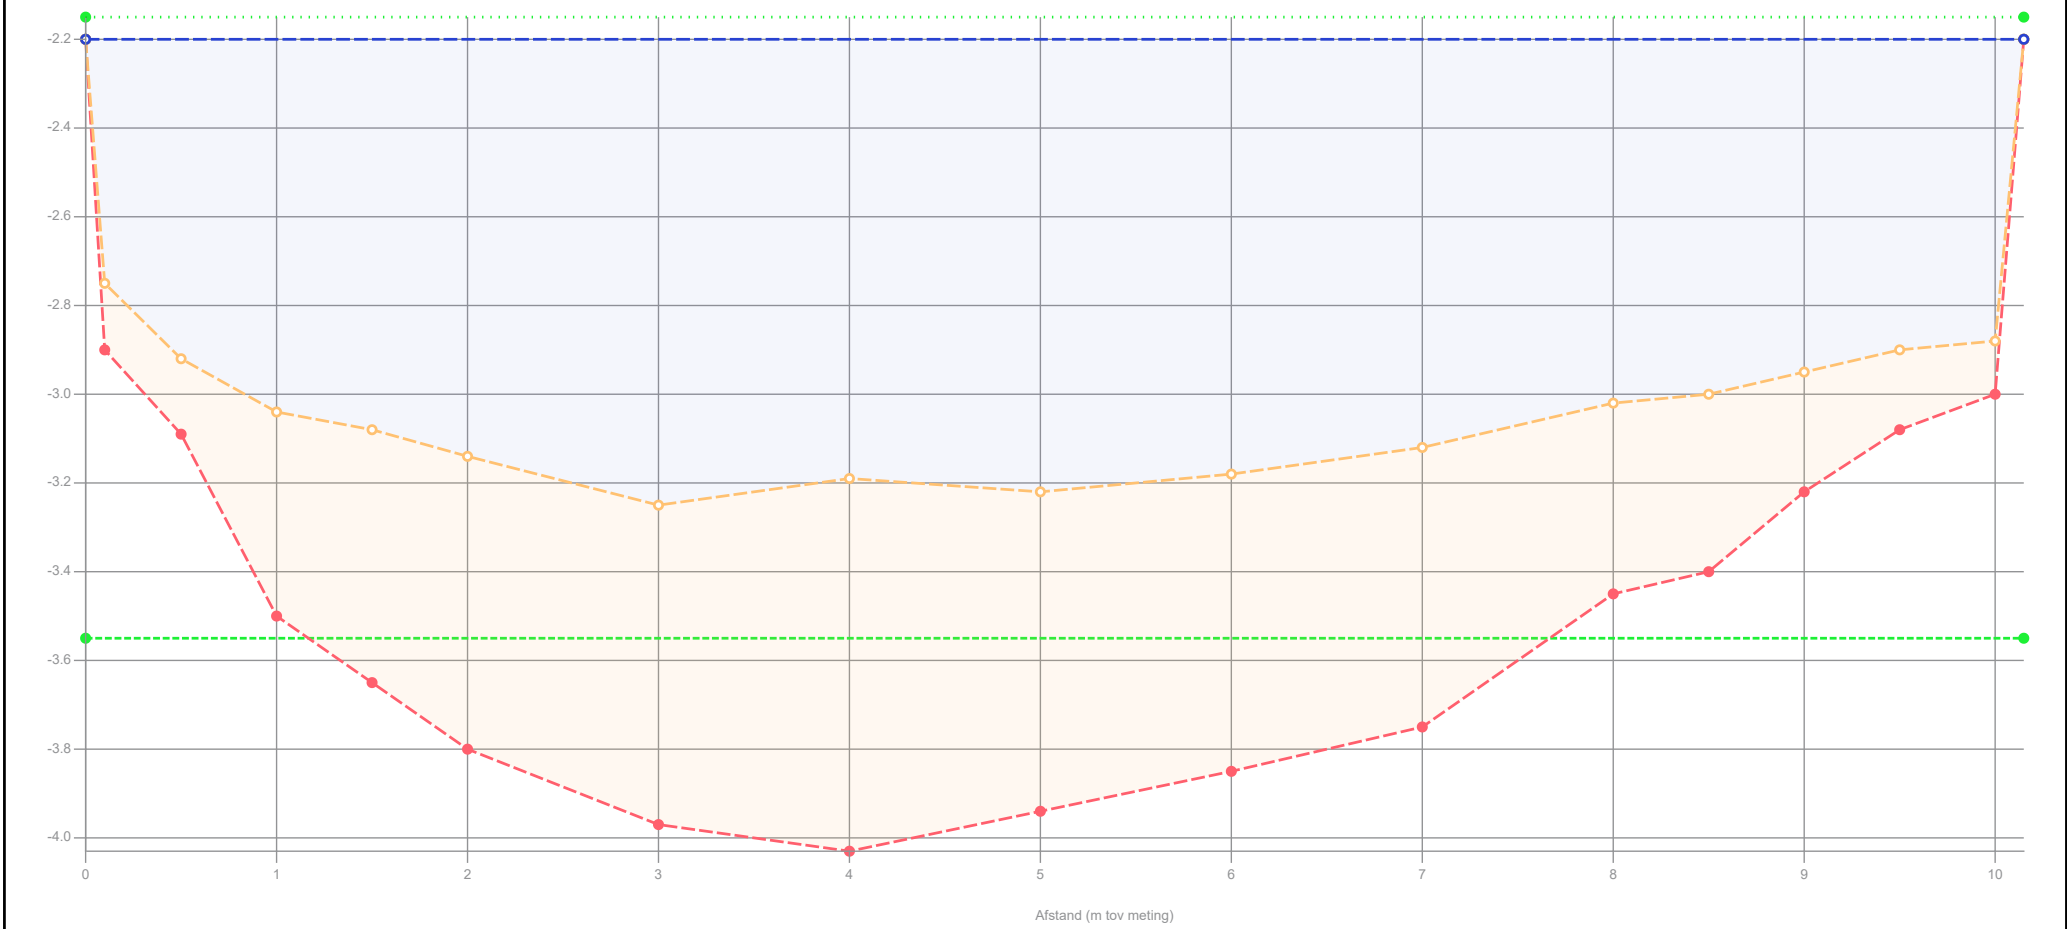

Legenda

- Gemeten waterniveau
- Controle boring
- Bovenkant slib
- Vastebodem
- Oever
- Legger_1

Patronen:

- Onderzoekspeiling
- Waterpeil legger
- Leggerprofiel
- Onderhoudsprofiel

Waterpeil legger / Schouwpeil	-2.15 mNAP
Leggerniveau	- mNAP
Onderhoudsniveau	-3.55 mNAP
Representatieve lengte	54.00 m

Opnamepeil onderzoekspeiling	-2.20 mNAP
Max. diepte inp.	1.1 m tov waterpeil legger
Slib in profiel	5.49 m3/m 296.51 m3
Slib leggerprofiel	- m3/m - m3
Slib onderhoudsprofiel	3.50 m3/m 189.27 m3
Vastebodem leggerprofiel	- m3/m - m3
Vastebodem onderhoudspr.	1.25 m3/m 67.50 m3


Projectcode	WS-2026-02
Projectnaam	Ringvaart deel 2
Profiel	2024-OP-43131-003_21102024
Opname op	21-10-2024
Status	Definitief
Leggerwaarden	Legger_1

export vanuit WIT op 2-9-2025



HHSK

Profiel: 2024-OP-43131-004_21102024

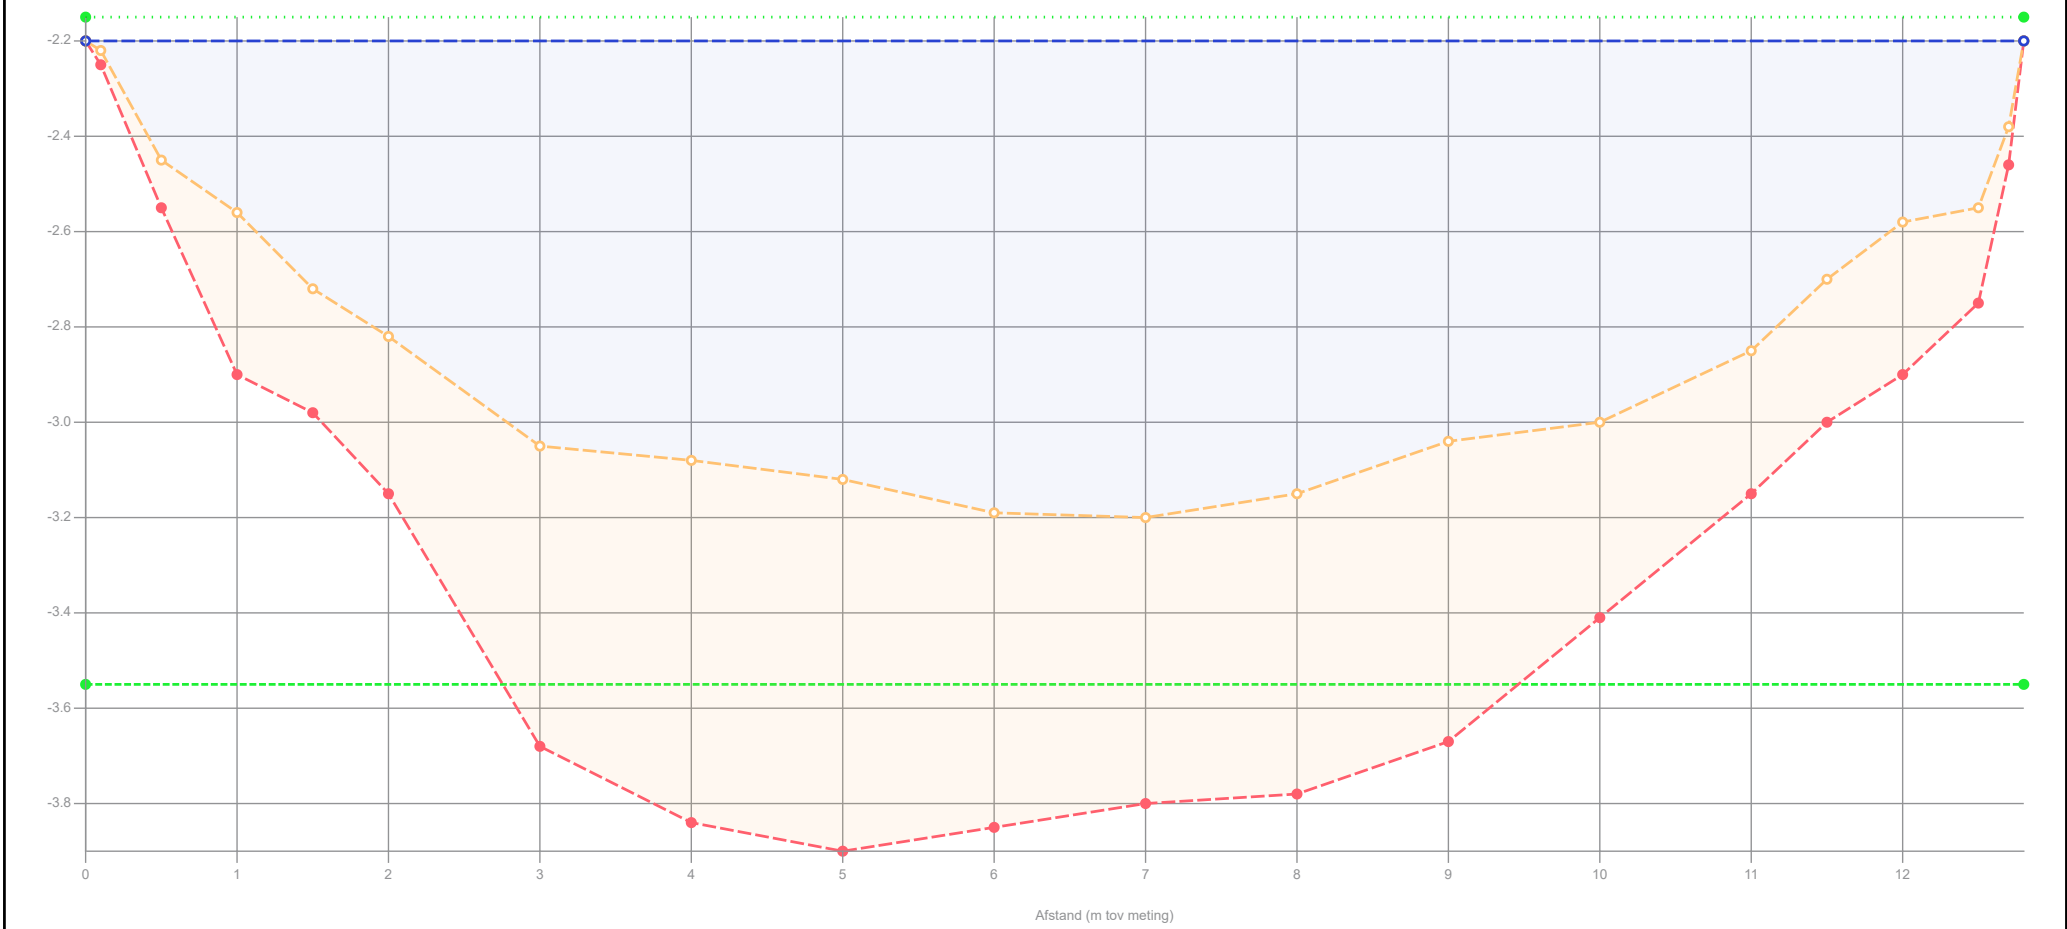

Legenda

- Gemeten waterniveau
- Controle boring
- Bovenkant slib
- Vastebodem
- Oever
- Legger_1

Patronen:

- Onderzoekspeiling
- Waterpeil legger
- Leggerprofiel
- Onderhoudsprofiel

Waterpeil legger / Schouwpeil	-2.15 mNAP
Leggerniveau	- mNAP
Onderhoudsniveau	-3.55 mNAP
Representatieve lengte	45.00 m

Opnamepeil onderzoekspeiling	-2.20 mNAP	
Max. diepte inp.	1.05 m tov waterpeil legger	
Slib in profiel	6.32 m3/m	284.26 m3
Slib leggerprofiel	- m3/m	- m3
Slib onderhoudsprofiel	4.73 m3/m	212.76 m3
Vastebodem leggerprofiel	- m3/m	- m3
Vastebodem onderhoudspr.	3.22 m3/m	144.99 m3


Projectcode	WS-2026-02
Projectnaam	Ringvaart deel 2
Profiel	2024-OP-43131-004_21102024
Opname op	21-10-2024
Status	Definitief
Leggerwaarden	Legger_1

export vanuit WIT op 2-9-2025

HHSK



Profiel: 2024-OP-43189-03-007_13092024

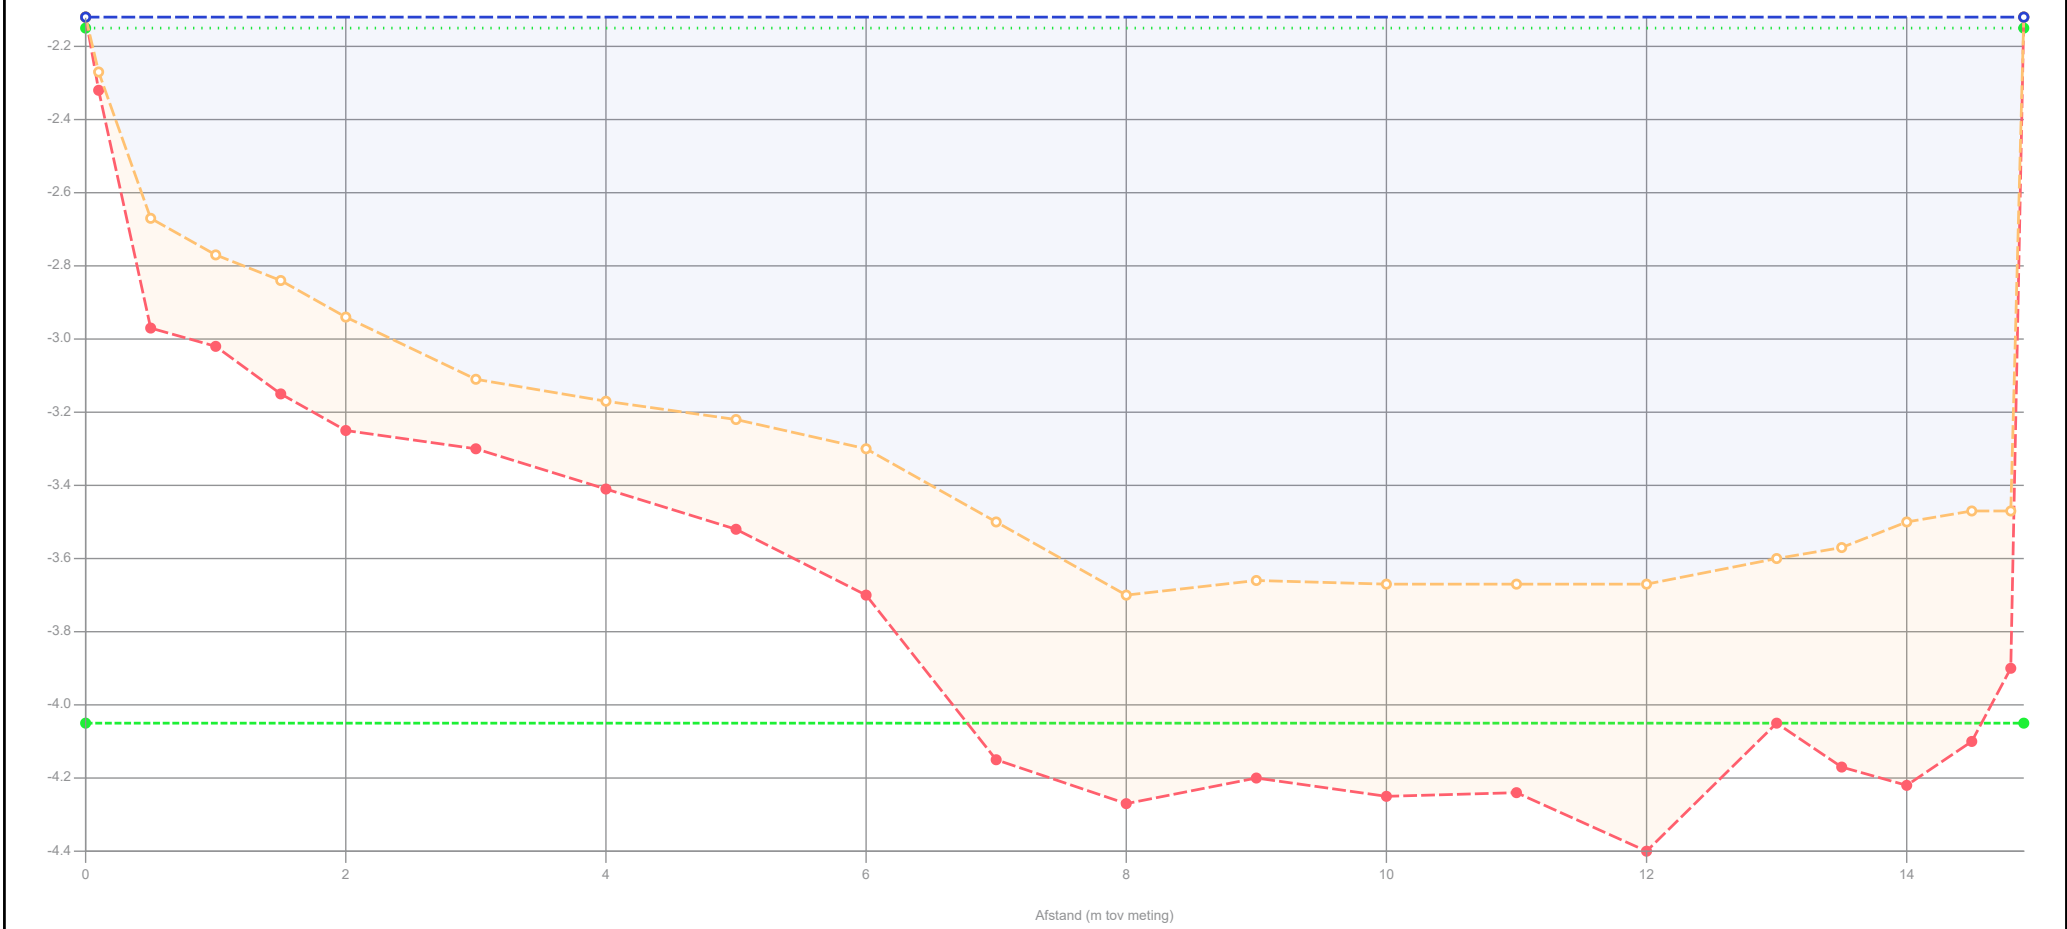

Legenda

- Gemeten waterniveau
- Controle boring
- Bovenkant slib
- Vastebodem
- Oever
- Legger_1

Patronen:

- Onderzoekspeiling
- Waterpeil legger
- Leggerprofiel
- Onderhoudsprofiel

Waterpeil legger / Schouwpeil	-2.15 mNAP	Opnamepeil onderzoekspeiling	-2.12 mNAP
Leggerniveau	- mNAP	Max. diepte inp.	1.55 m tov waterpeil legger
Onderhoudsniveau	-4.05 mNAP	Slib in profiel	6.77 m3/m 338.30 m3
Representatieve lengte	50.00 m	Slib leggerprofiel	- m3/m - m3
		Slib onderhoudsprofiel	5.43 m3/m 271.75 m3
		Vastebodem leggerprofiel	- m3/m - m3
		Vastebodem onderhoudspr.	4.93 m3/m 246.60 m3


Projectcode	WS-2026-02
Projectnaam	Ringvaart deel 2
Profiel	2024-OP-43189-03-007_13092024
Opname op	13-9-2024
Status	Definitief
Leggerwaarden	Legger_1

export vanuit WIT op 2-9-2025

HHSK



Profiel: 2024-OP-43189-03-008_13092024

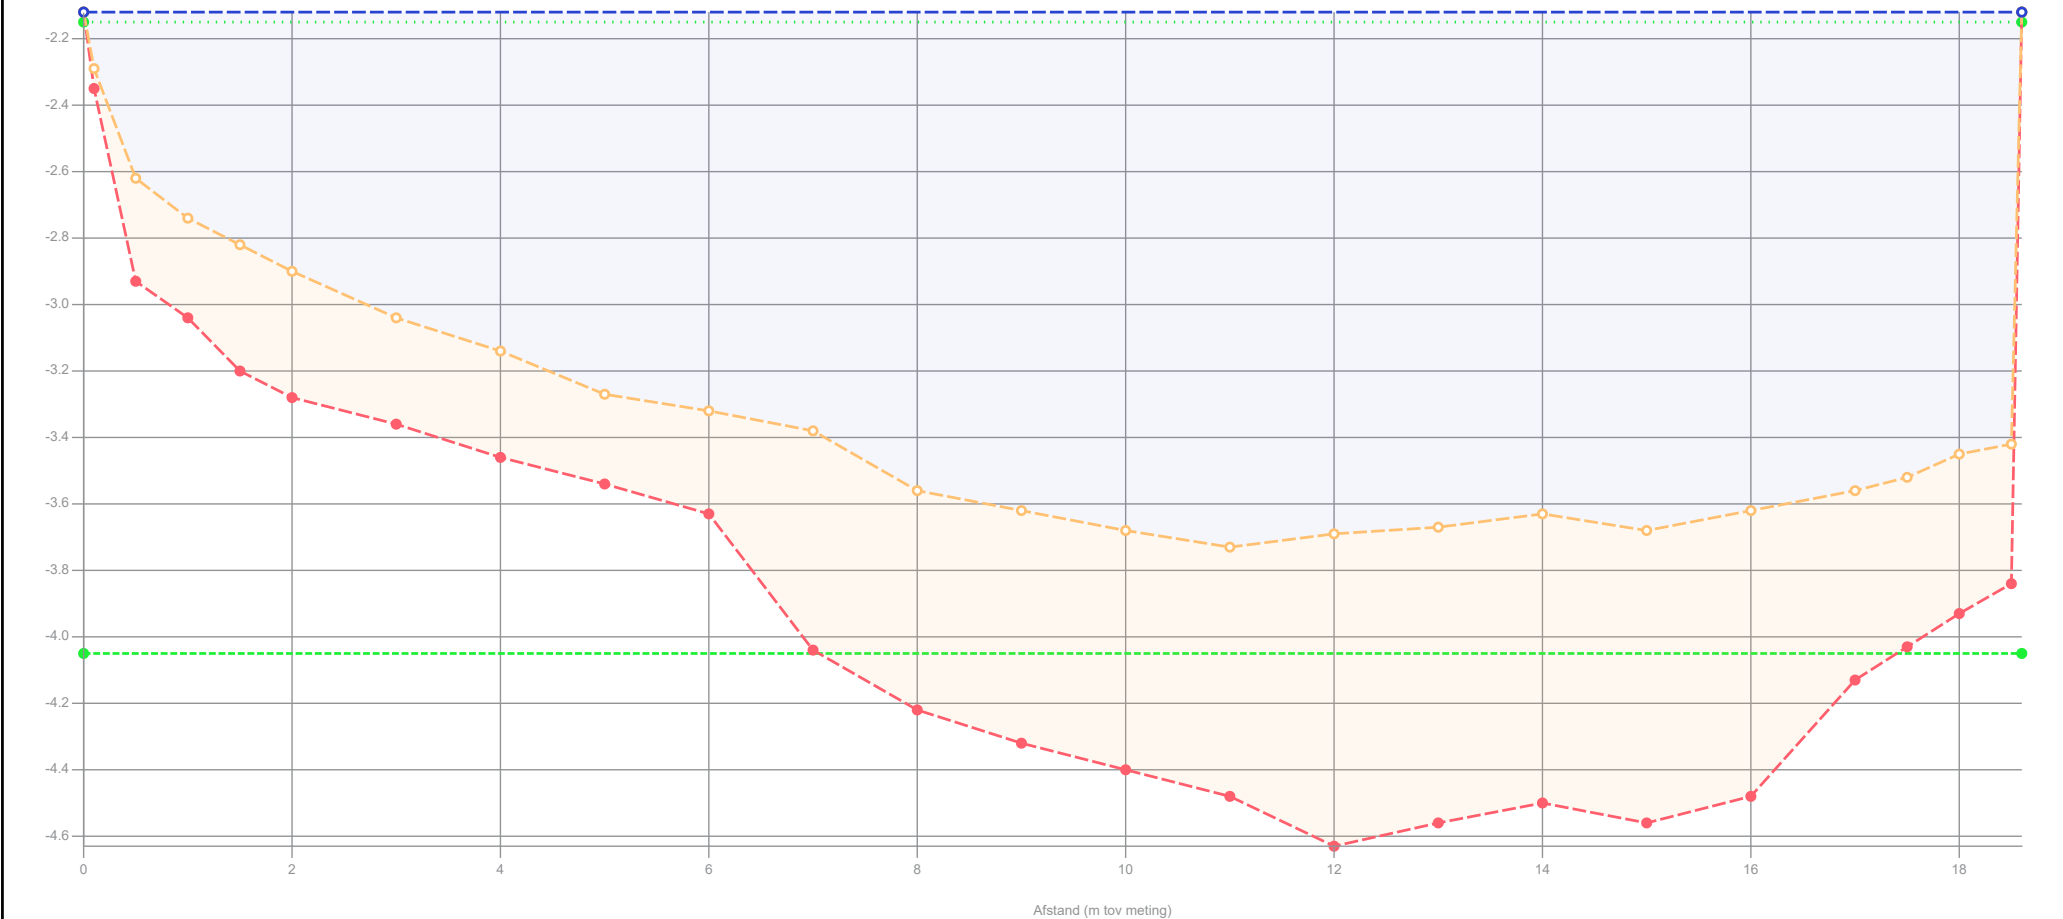

Legenda

- Gemeten waterniveau
 - Controle boring
 - Bovenkant slib
 - Vastebodem
 - Oever
 - Legger_1
- Patronen:
- Onderzoekspeiling
 - Waterpeil legger
 - Leggerprofiel
 - Onderhoudsprofiel

Waterpeil legger / Schouwpeil -2.15 mNAP
Leggerniveau - mNAP
Onderhoudsniveau -4.05 mNAP
Representatieve lengte 49.00 m

Opnamepeil onderzoekspeiling -2.12 mNAP
Max. diepte inp. 1.58 m tov waterpeil legger
Slib in profiel 10.98 m3/m 537.92 m3
Slib leggerprofiel - m3/m - m3
Slib onderhoudsprofiel 7.23 m3/m 354.12 m3
Vastebodem leggerprofiel - m3/m - m3
Vastebodem onderhoudspr. 4.97 m3/m 243.73 m3

Projectcode	WS-2026-02
Projectnaam	Ringvaart deel 2
Profiel	2024-OP-43189-03-008_13092024
Opname op	13-9-2024
Status	Definitief
Leggerwaarden	Legger_1

export vanuit WIT op 2-9-2025



HHSK

Profiel: 2024-OP-43189-03-009_13092024



Legenda

- Gemeten waterniveau
- Controle boring
- Bovenkant slib
- Vastebodem
- Oever
- Legger_1

Patronen:

- Onderzoekspeiling
 Waterpeil legger
 ——— Leggerprofiel
 ----- Onderhoudsprofiel

Waterpeil legger / Schouwpeil	-2.15 mNAP	Opramepeil onderzoekspeiling	-2.12 mNAP	
Leggerniveau	- mNAP	Max. diepte inp.	1.49 m tov waterpeil legger	
Onderhoudsniveau	-4.05 mNAP	Slib in profiel	9.16 m3/m	458.10 m3
Representatieve lengte	50.00 m	Slib leggerprofiel	- m3/m	- m3
		Slib onderhoudsprofiel	9.04 m3/m	452.10 m3
		Vastebodem leggerprofiel	- m3/m	- m3
		Vastebodem onderhoudspr.	9.30 m3/m	465.15 m3


Projectcode	WS-2026-02
Projectnaam	Ringvaart deel 2
Profiel	2024-OP-43189-03-009_13092024
Opname op	13-9-2024
Status	Definitief
Leggerwaarden	Legger_1

export vanuit WIT op 2-9-2025

HHSK



Profiel: 2024-OP-43189-03-010_13092024

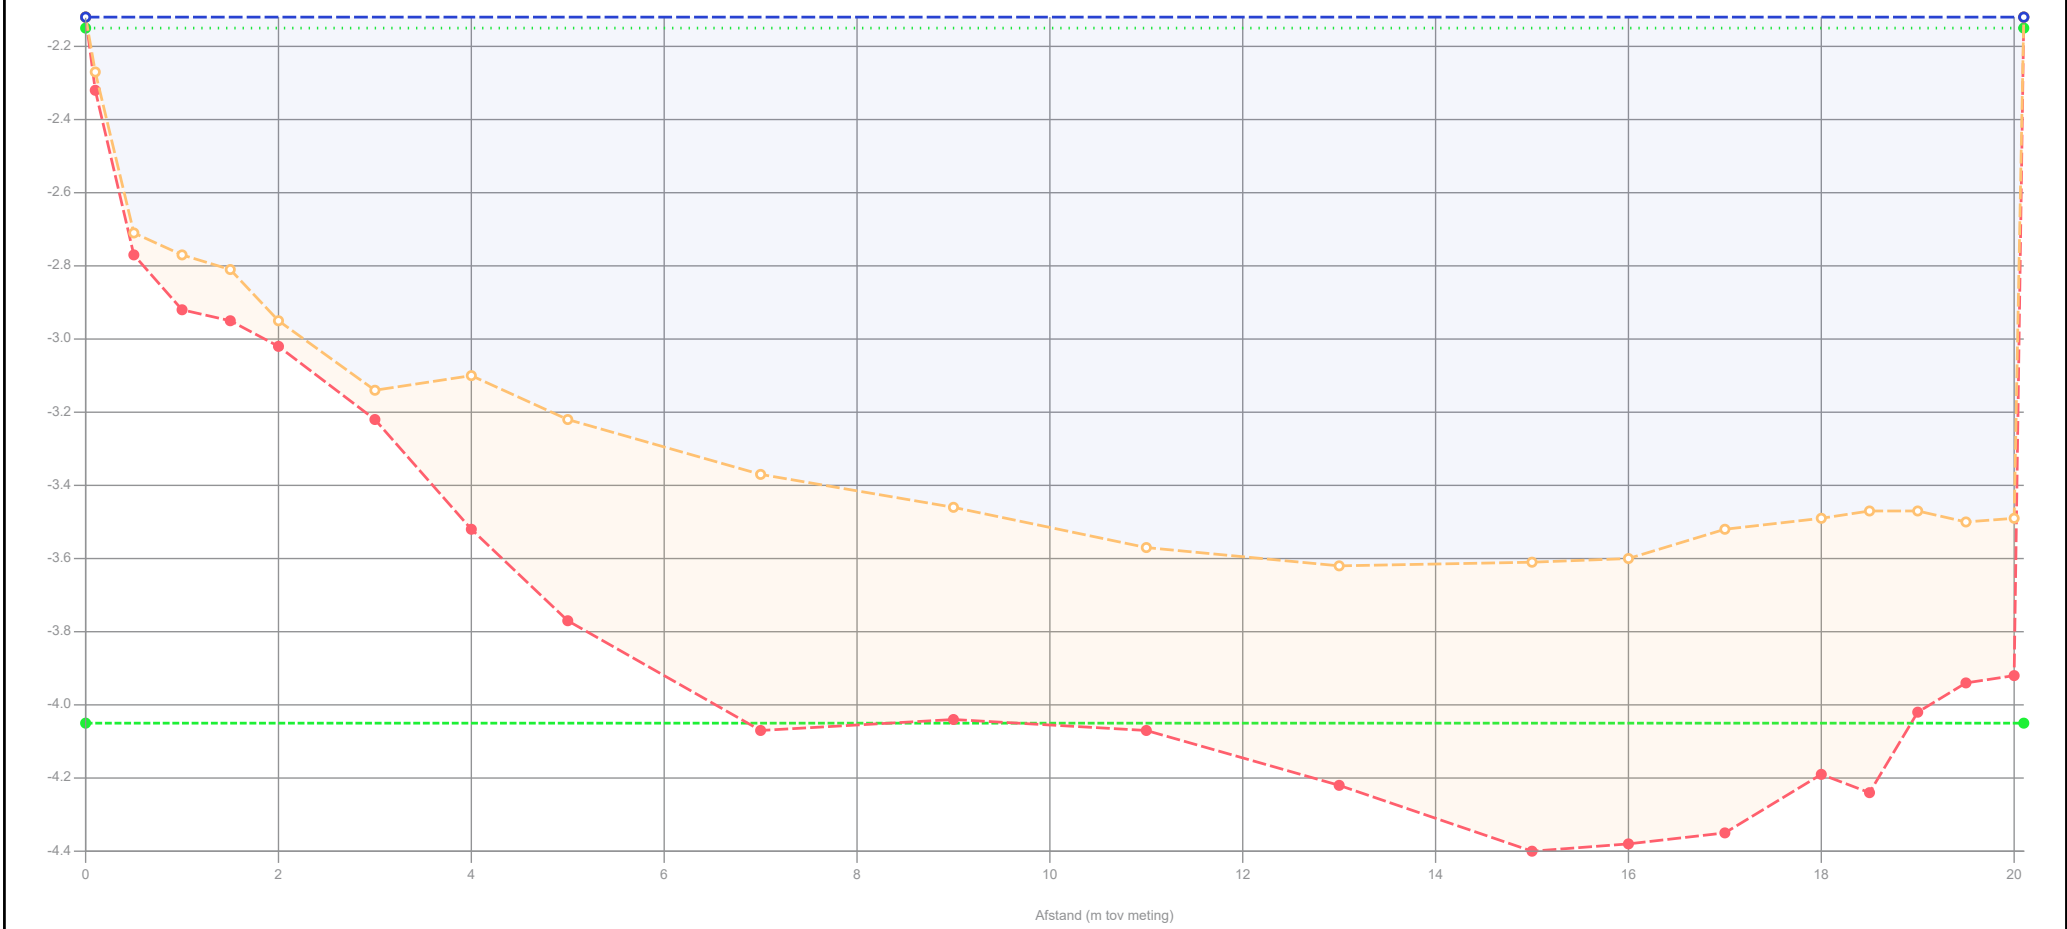

Legenda

- Gemeten waterniveau
- Controlle boring
- Bovenkant slib
- Vastebodem
- Oever
- Legger_1

Patronen:

- Onderzoekspeiling
- Waterpeil legger
- Leggerprofiel
- Onderhoudsprofiel

Waterpeil legger / Schouwpeil	-2.15 mNAP	Opnamepeil onderzoekspeiling	-2.12 mNAP
Leggerniveau	- mNAP	Max. diepte inp.	1.47 m tov waterpeil legger
Onderhoudsniveau	-4.05 mNAP	Slib in profiel	10.65 m3/m 511.25 m3
Representatieve lengte	48.00 m	Slib leggerprofiel	- m3/m - m3
		Slib onderhoudsprofiel	8.91 m3/m 427.92 m3
		Vastebodem leggerprofiel	- m3/m - m3
		Vastebodem onderhoudspr.	4.96 m3/m 238.08 m3


Projectcode	WS-2026-02
Projectnaam	Ringvaart deel 2
Profiel	2024-OP-43189-03-010_13092024
Opname op	13-9-2024
Status	Definitief
Leggerwaarden	Legger_1

export vanuit WIT op 2-9-2025

HHSK



Profiel: 2024-OP-43189-04-001_13092024

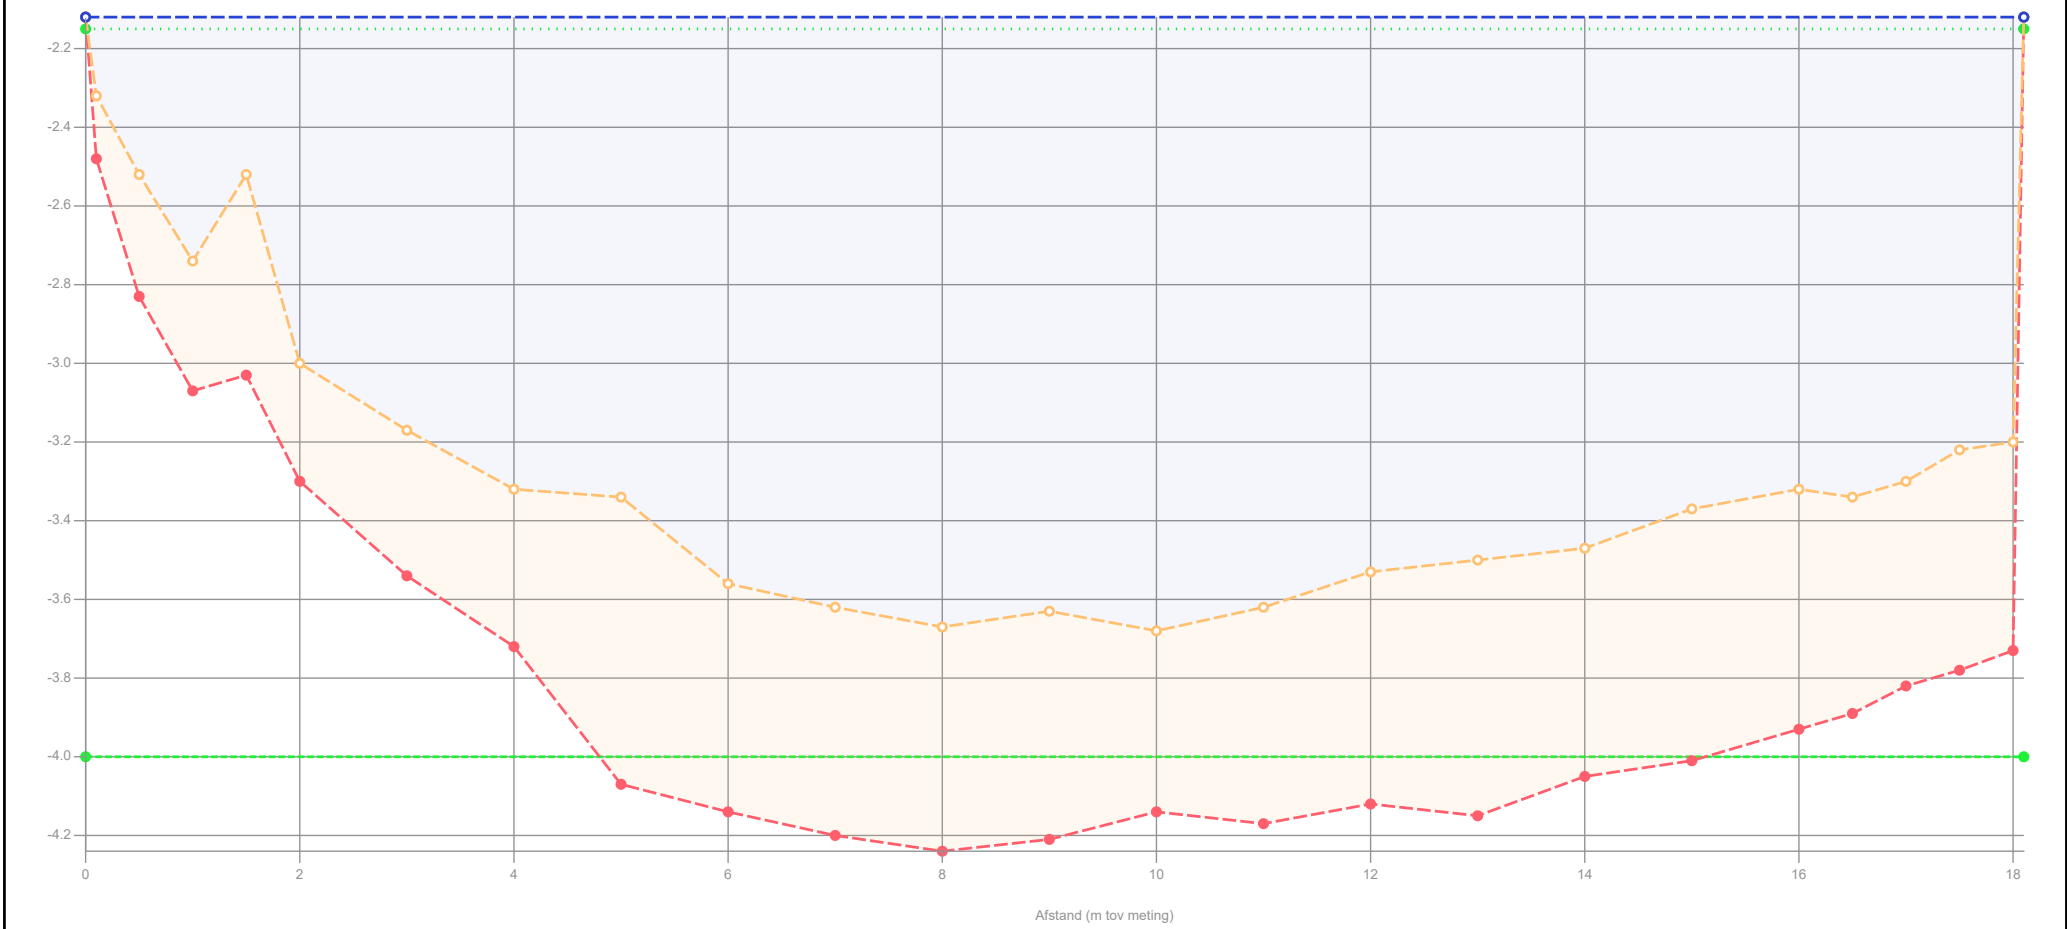

Legenda

- Gemeten waterniveau
- Controle boring
- Bovenkant slib
- Vastebodem
- Oever
- Legger_1

Patronen:

- Onderzoekspeiling
- Waterpeil legger
- Leggerprofiel
- Onderhoudsprofiel

Waterpeil legger / Schouwpeil	-2.15 mNAP
Leggerniveau	- mNAP
Onderhoudsniveau	-4.00 mNAP
Representatieve lengte	49.00 m

Opnamepeil onderzoekspeiling	-2.12 mNAP	
Max. diepte inp.	1.53 m tov waterpeil legger	
Slib in profiel	9.54 m3/m	467.26 m3
Slib leggerprofiel	- m3/m	- m3
Slib onderhoudsprofiel	8.07 m3/m	395.33 m3
Vastebodem leggerprofiel	- m3/m	- m3
Vastebodem onderhoudspr.	3.67 m3/m	179.63 m3


Projectcode	WS-2026-02
Projectnaam	Ringvaart deel 2
Profiel	2024-OP-43189-04-001_13092024
Opname op	13-9-2024
Status	Definitief
Leggerwaarden	Legger_1

export vanuit WIT op 2-9-2025

HHSK



Profiel: 2024-OP-43189-04-002_13092024

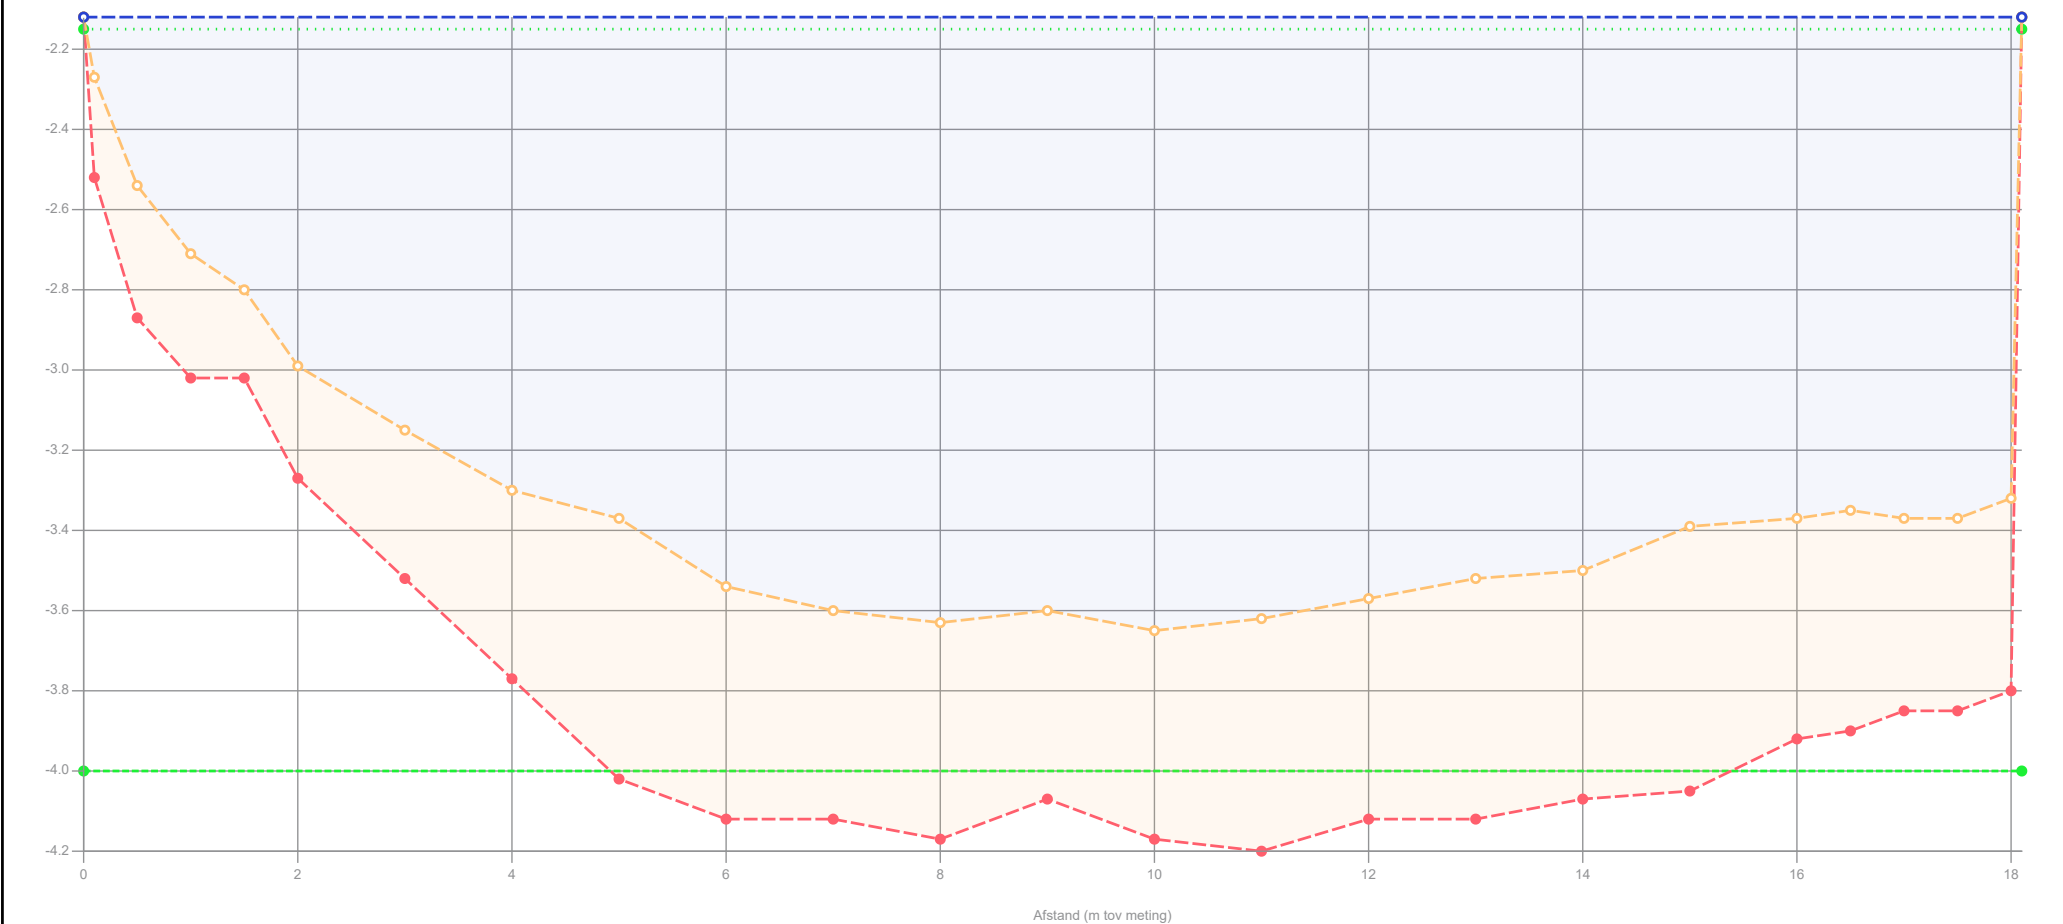

Legenda

- Gemeten waterniveau
- Controle boring
- Bovenkant slib
- Vastebodem
- Oever
- Legger_1

Patronen:

- Onderzoekspeiling
- Waterpeil legger
- Leggerprofiel
- Onderhoudsprofiel

Waterpeil legger / Schouwpeil -2.15 mNAP
Leggerniveau - mNAP
Onderhoudsniveau -4.00 mNAP
Representatieve lengte 55.00 m

Opnamepeil onderzoekspeiling -2.12 mNAP
Max. diepte inp. 1.5 m tov waterpeil legger
Slib in profiel 9.08 m3/m 499.29 m3
Slib leggerprofiel - m3/m - m3
Slib onderhoudsprofiel 7.87 m3/m 432.96 m3
Vastebodem leggerprofiel - m3/m - m3
Vastebodem onderhoudspr. 3.60 m3/m 197.95 m3


Projectcode	WS-2026-02
Projectnaam	Ringvaart deel 2
Profiel	2024-OP-43189-04-002_13092024
Opname op	13-9-2024
Status	Definitief
Leggerwaarden	Legger_1

export vanuit WIT op 2-9-2025



HHSK

Profiel: 2024-OP-43189-04-003_13092024

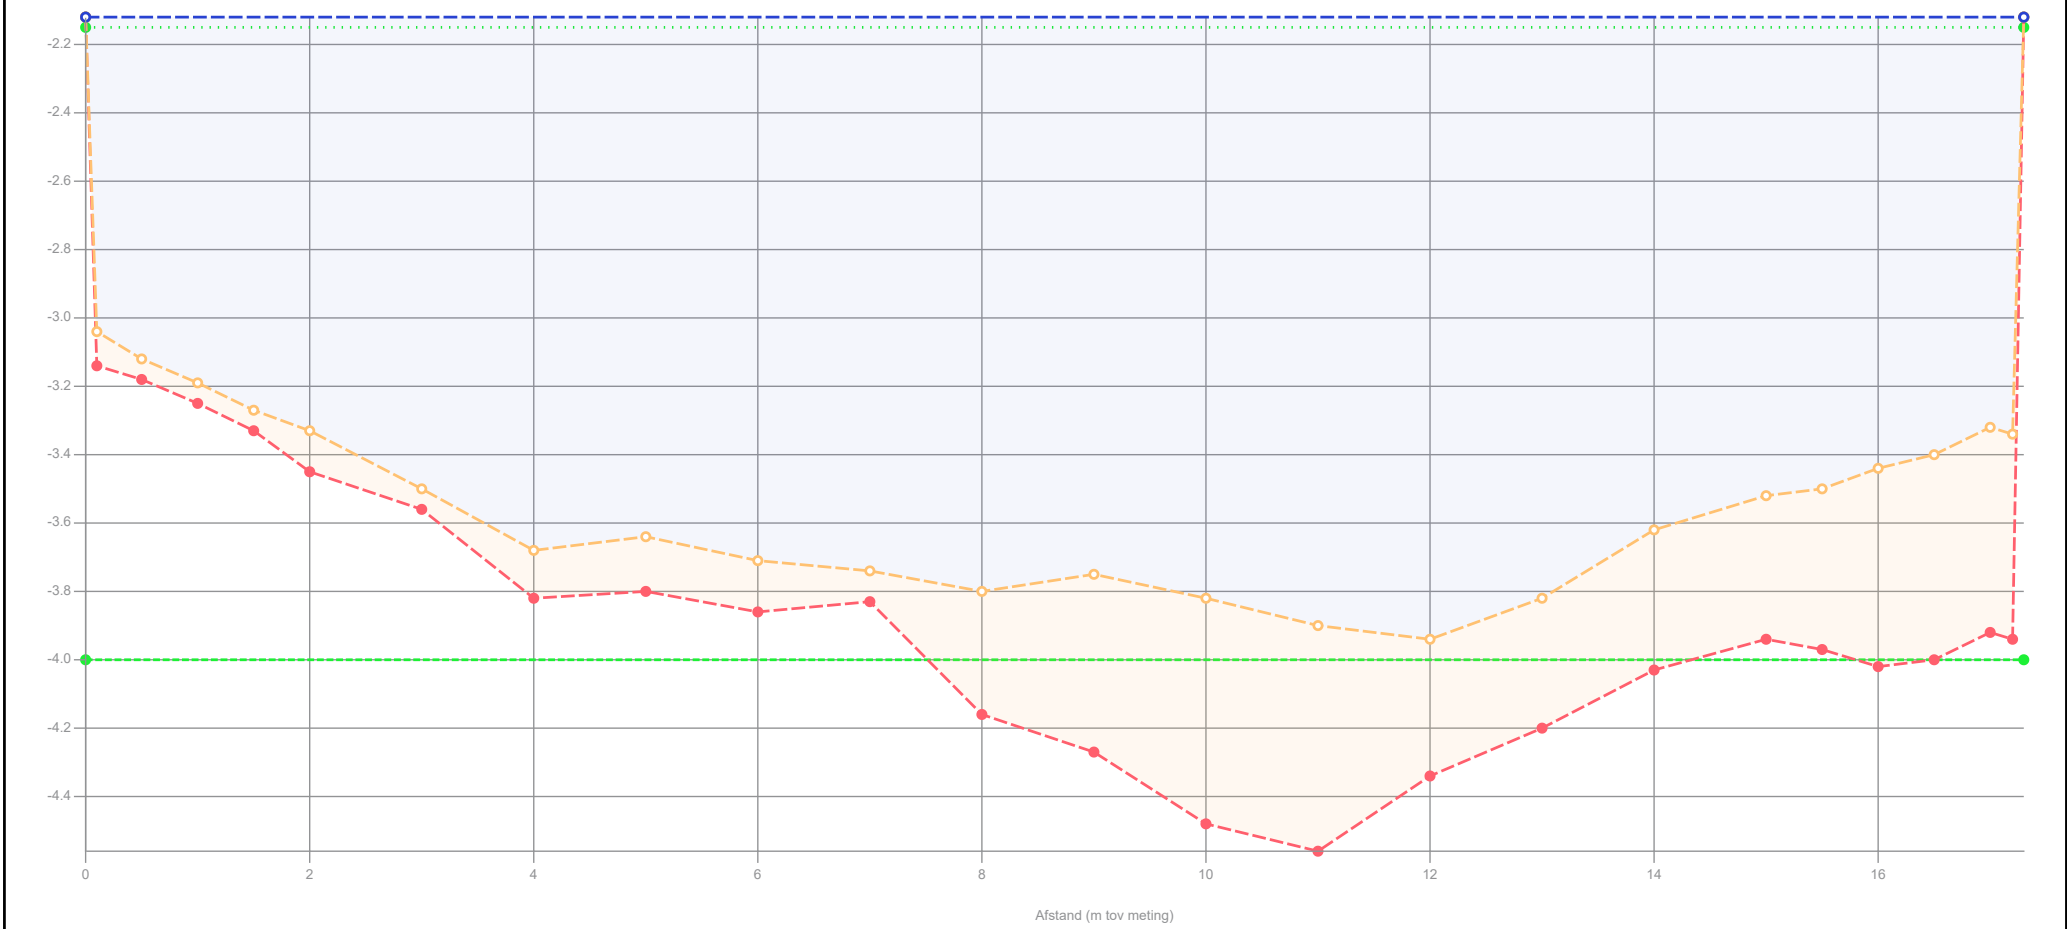

Legenda

- Gemeten waterniveau
- Controle boring
- Bovenkant slib
- Vastebodem
- Oever
- Legger_1

Patronen:

- Onderzoekspeiling
- Waterpeil legger
- Leggerprofiel
- Onderhoudsprofiel

Waterpeil legger / Schouwpeil	-2.15 mNAP
Leggerniveau	- mNAP
Onderhoudsniveau	-4.00 mNAP
Representatieve lengte	48.00 m

Opnamepeil onderzoekspeiling	-2.12 mNAP	
Max. diepte inp.	1.79 m tov waterpeil legger	
Slib in profiel	5.63 m3/m	270.34 m3
Slib leggerprofiel	- m3/m	- m3
Slib onderhoudsprofiel	3.64 m3/m	174.53 m3
Vastebodem leggerprofiel	- m3/m	- m3
Vastebodem onderhoudspr.	3.07 m3/m	147.22 m3


Projectcode	WS-2026-02
Projectnaam	Ringvaart deel 2
Profiel	2024-OP-43189-04-003_13092024
Opname op	13-9-2024
Status	Definitief
Leggerwaarden	Legger_1

export vanuit WIT op 2-9-2025

HHSK



Profiel: 2024-OP-43189-04-004_13092024

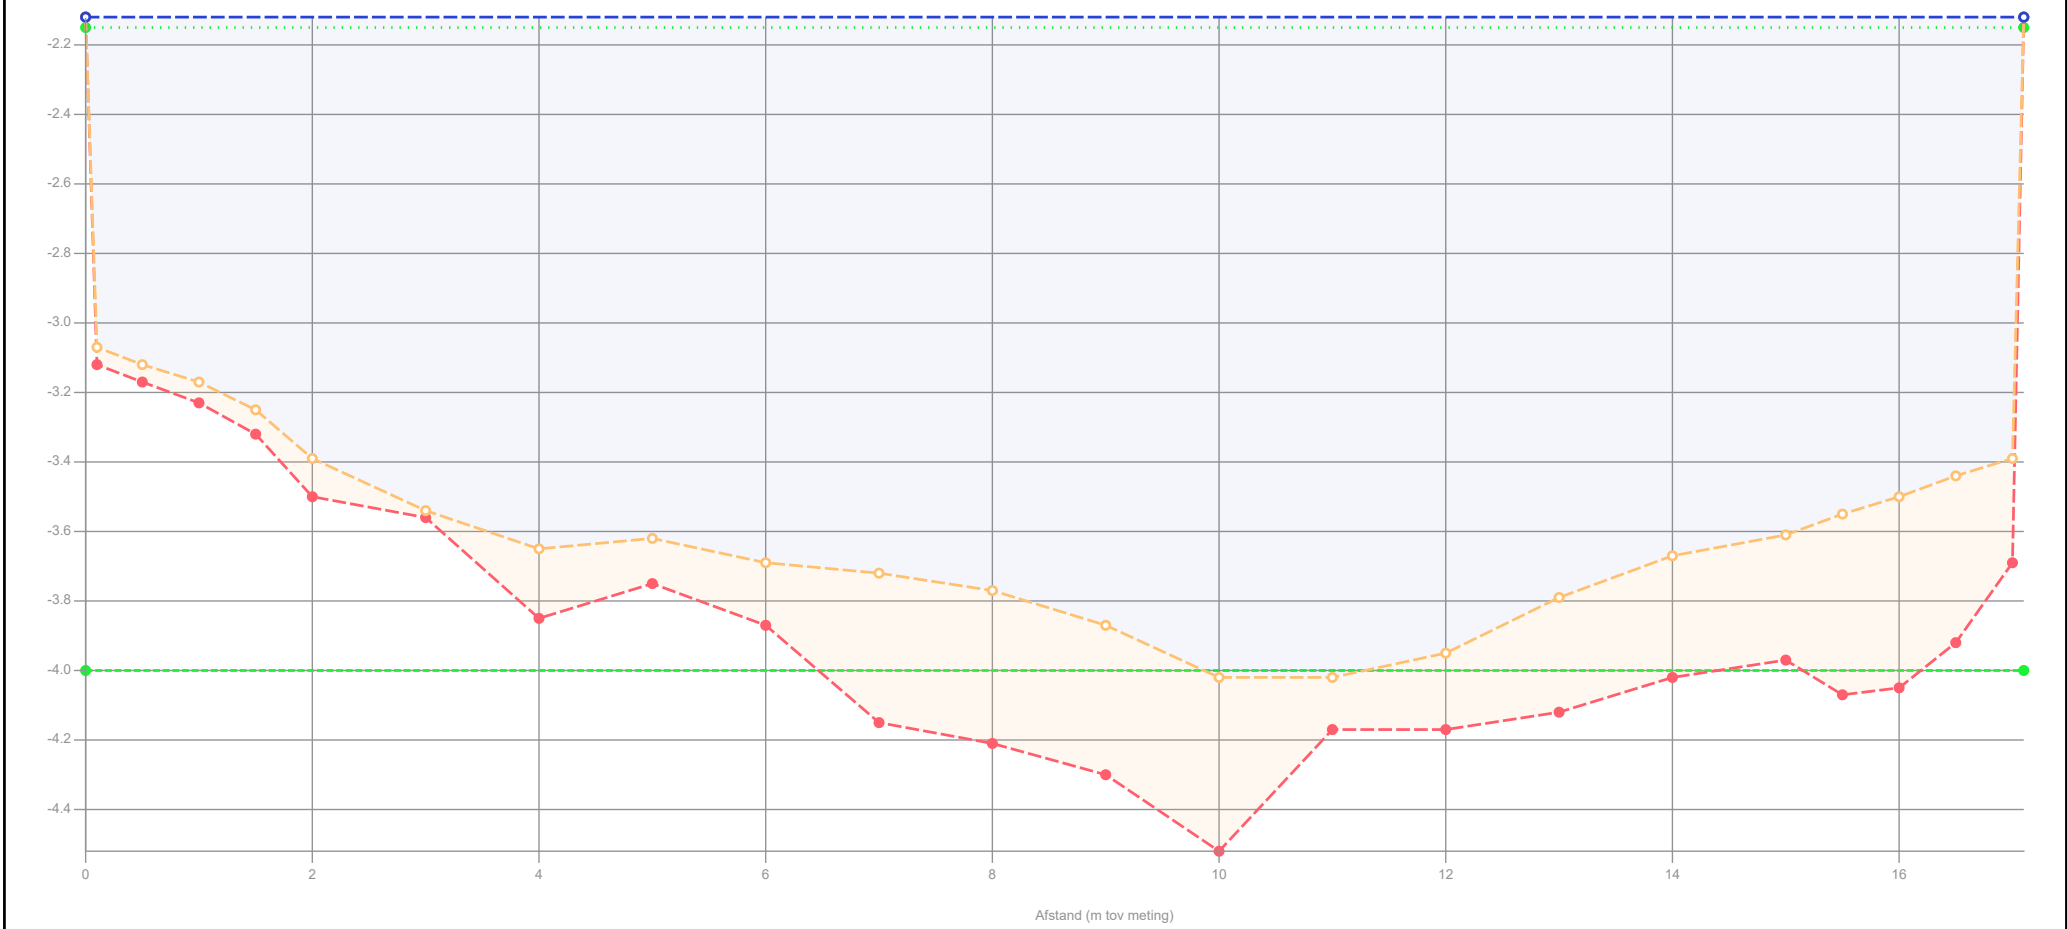

Legenda

- Gemeten waterniveau
- Controle boring
- Bovenkant slib
- Vastebodem
- Oever
- Legger_1

Patronen:

- Onderzoekspeiling
- Waterpeil legger
- Leggerprofiel
- Onderhoudsprofiel

Waterpeil legger / Schouwpeil	-2.15 mNAP	Opnamepeil onderzoekspeiling	-2.12 mNAP
Leggerniveau	- mNAP	Max. diepte inp.	1.87 m tov waterpeil legger
Onderhoudsniveau	-4.00 mNAP	Slib in profiel	4.70 m3/m 234.90 m3
Representatieve lengte	50.00 m	Slib leggerprofiel	- m3/m - m3
		Slib onderhoudsprofiel	3.06 m3/m 152.80 m3
		Vastebodem leggerprofiel	- m3/m - m3
		Vastebodem onderhoudspr.	2.95 m3/m 147.65 m3


Projectcode	WS-2026-02
Projectnaam	Ringvaart deel 2
Profiel	2024-OP-43189-04-004_13092024
Opname op	13-9-2024
Status	Definitief
Leggerwaarden	Legger_1

export vanuit WIT op 2-9-2025

HHSK



Profiel: 2024-OP-43189-04-005_13092024

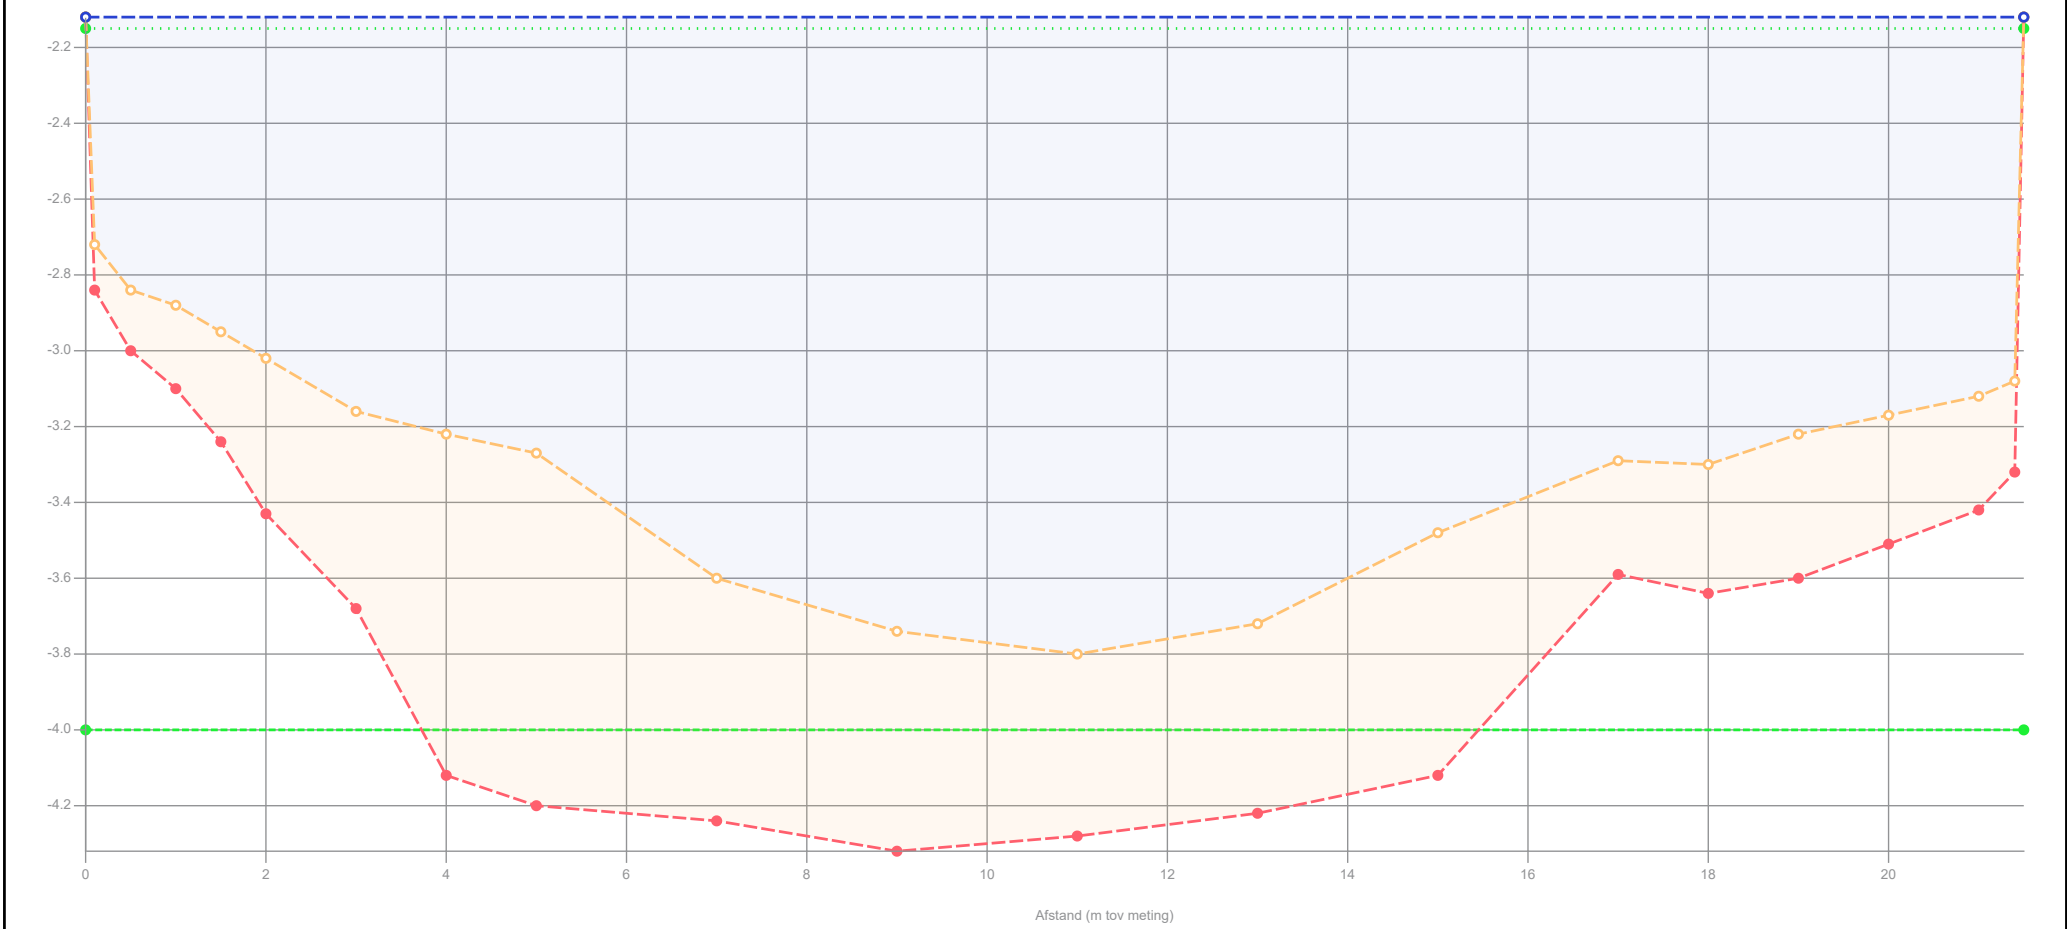

Legenda

- Gemeten waterniveau
- Controle boring
- Bovenkant slib
- Vastebodem
- Oever
- Legger_1

Patronen:

- Onderzoekspeiling
- Waterpeil legger
- Leggerprofiel
- Onderhoudsprofiel

Waterpeil legger / Schouwpeil	-2.15 mNAP
Leggerniveau	- mNAP
Onderhoudsniveau	-4.00 mNAP
Representatieve lengte	51.00 m

Opnamepeil onderzoekspeiling	-2.12 mNAP
Max. diepte inp.	1.65 m tov waterpeil legger
Slib in profiel	10.94 m3/m 557.94 m3
Slib leggerprofiel	- m3/m - m3
Slib onderhoudsprofiel	8.30 m3/m 423.10 m3
Vastebodem leggerprofiel	- m3/m - m3
Vastebodem onderhoudspr.	4.81 m3/m 245.31 m3


Projectcode	WS-2026-02
Projectnaam	Ringvaart deel 2
Profiel	2024-OP-43189-04-005_13092024
Opname op	13-9-2024
Status	Definitief
Leggerwaarden	Legger_1

export vanuit WIT op 2-9-2025

HHSK




Profiel: 2024-OP-43189-04-006_13092024

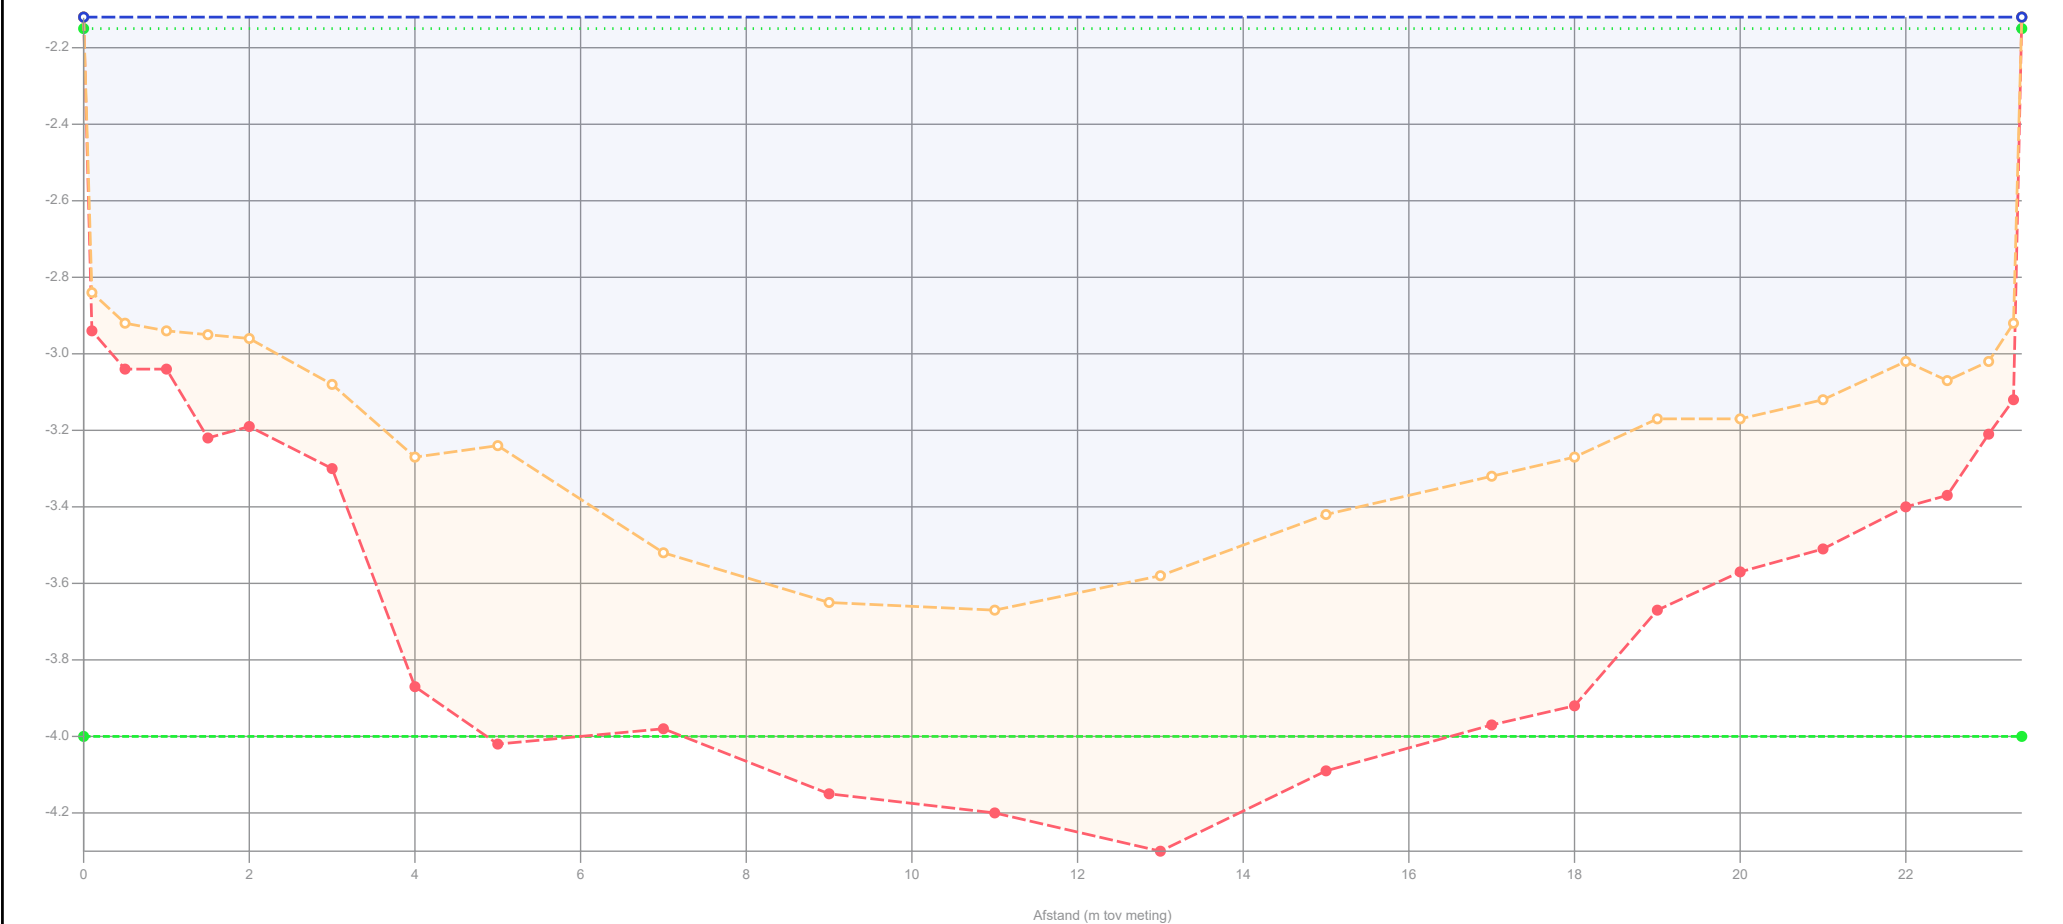

Legenda	 Gemeten waterniveau	Waterpeil legger / Schouwpeil	-2.15 mNAP	Opnamepeil onderzoekspeiling	-2.12 mNAP	Projectcode	WS-2026-02
	 Controle boring	Leggervniveau	- mNAP	Max. diepte inp.	1.52 m tov waterpeil legger	Projectnaam	Ringvaart deel 2
	 Bovenkant slib	Onderhoudsniveau	-4.00 mNAP	Slib in profiel	11.65 m3/m 524.38 m3	Profiel	2024-OP-43189-04-006_13092024
	 Vastebodem	Representatieve lengte	45.00 m	Slib leggerprofiel	- m3/m - m3	Opname op	13-9-2024
	 Oever			Slib onderhoudsprofiel	10.20 m3/m 459.05 m3	Status	Definitief
	 Legger_1			Vastebodem leggerprofiel	- m3/m - m3	Leggerwaarden	Legger_1
	Patronen:						
	 Onderzoekspeiling			Vastebodem onderhoudspr.	5.81 m3/m 261.27 m3		
	 Waterpeil legger						
	 Leggerprofiel						
 Onderhoudsprofiel							
						export vanuit WIT op 2-9-2025	
							

Profiel: 2024-OP-43189-04-007_13092024

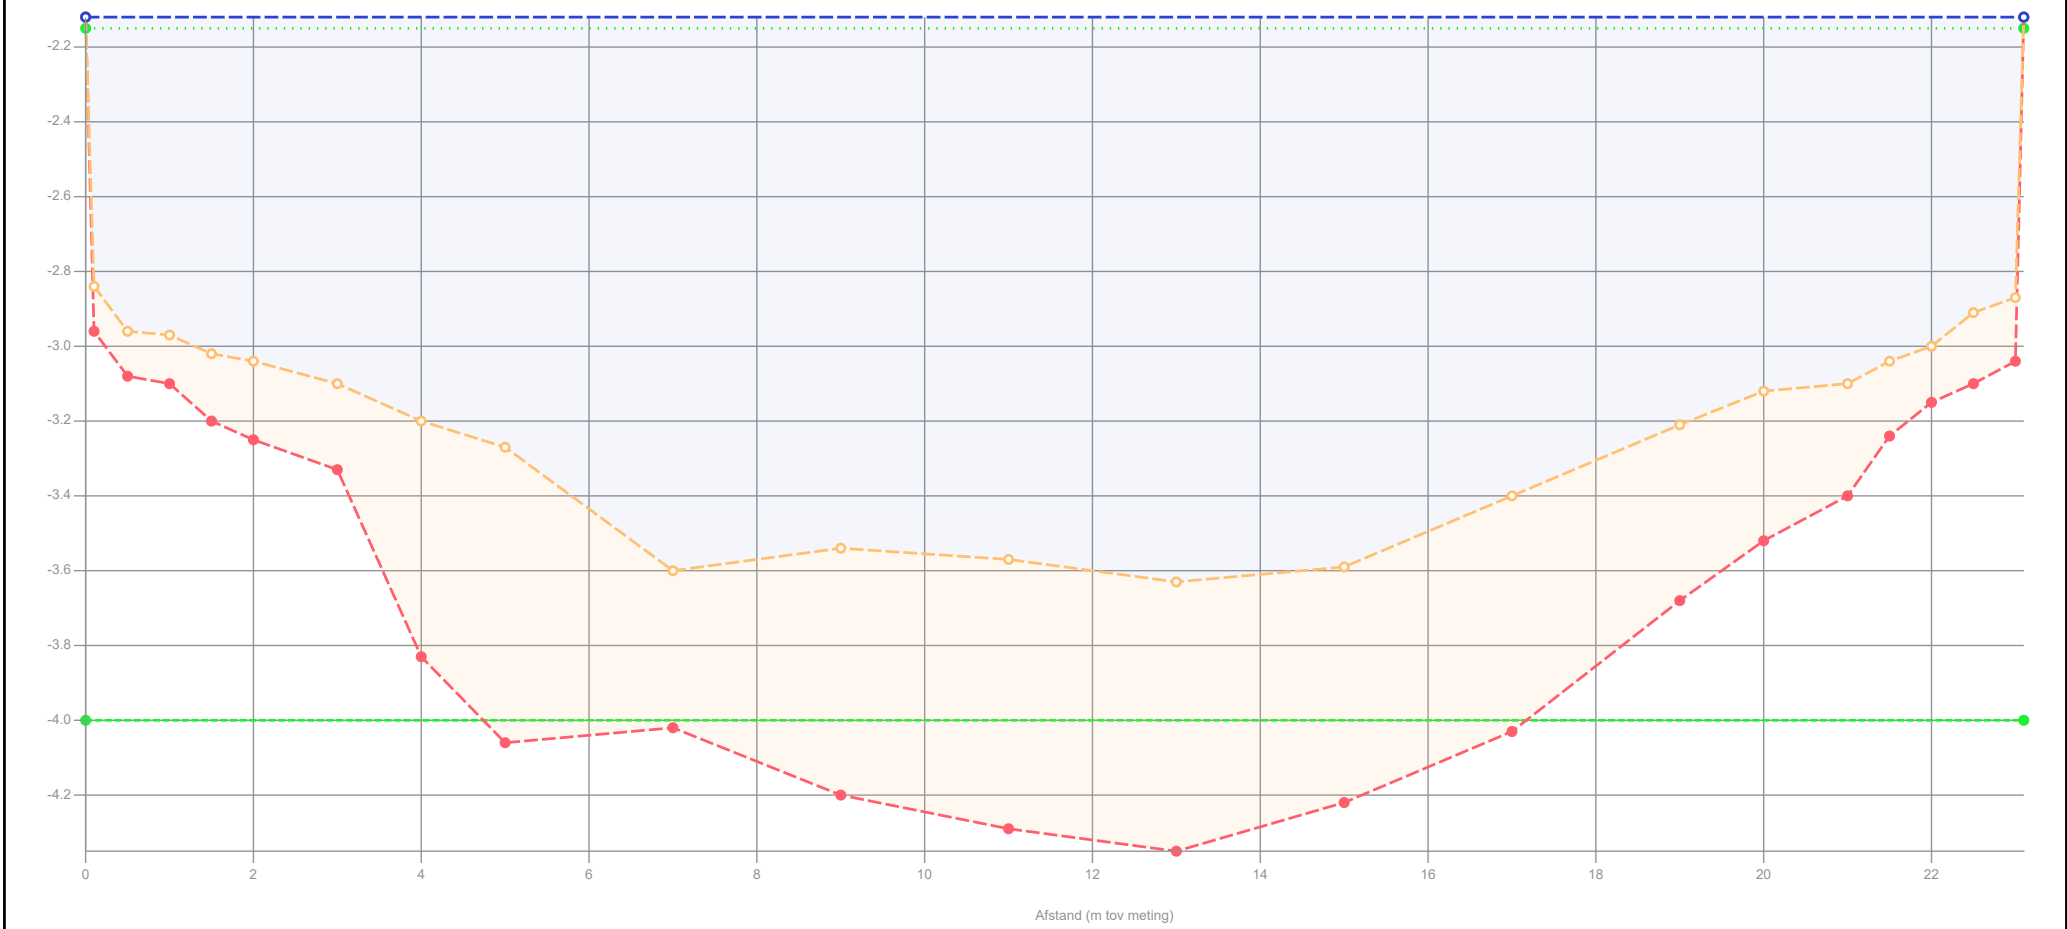

Legenda

- Gemeten waterniveau
- Controle boring
- Bovenkant slib
- Vastebodem
- Oever
- Legger_1

Patronen:

- Onderzoekspeiling
- Waterpeil legger
- Leggerprofiel
- Onderhoudsprofiel

Waterpeil legger / Schouwpeil	-2.15 mNAP
Leggerniveau	- mNAP
Onderhoudsniveau	-4.00 mNAP
Representatieve lengte	49.00 m

Opnamepeil onderzoekspeiling	-2.12 mNAP
Max. diepte inp.	1.48 m tov waterpeil legger
Slib in profiel	11.65 m3/m 571.00 m3
Slib leggerprofiel	- m3/m - m3
Slib onderhoudsprofiel	9.39 m3/m 460.21 m3
Vastebodem leggerprofiel	- m3/m - m3
Vastebodem onderhoudspr.	6.02 m3/m 294.88 m3

Projectcode	WS-2026-02
Projectnaam	Ringvaart deel 2
Profiel	2024-OP-43189-04-007_13092024
Opname op	13-9-2024
Status	Definitief
Leggerwaarden	Legger_1


export vanuit WIT op 2-9-2025

HHSK



Hoogheemraadschap van Schieland en de Krimpenerwaard

Profiel: 2024-OP-43189-04-008_13092024

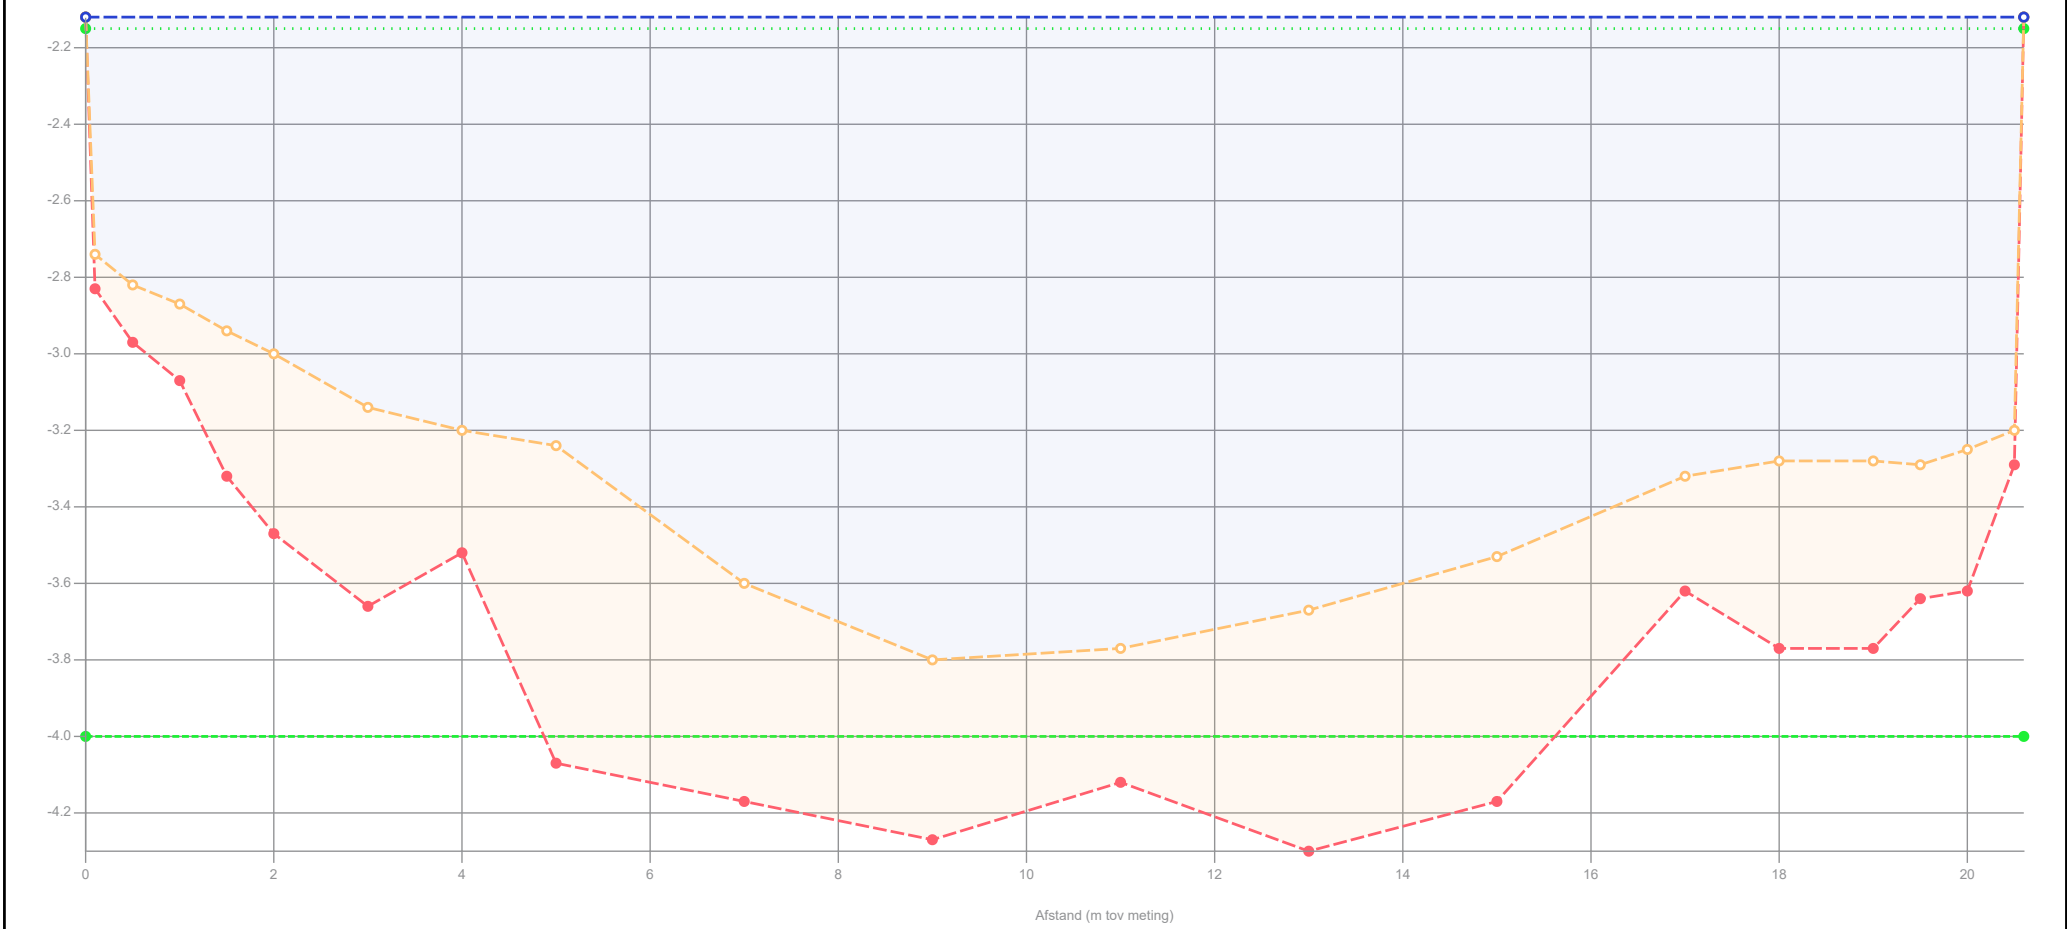

Legenda

- Gemeten waterniveau
- Controle boring
- Bovenkant slib
- Vastebodem
- Oever
- Legger_1

Patronen:

- Onderzoekspeiling
- Waterpeil legger
- Leggerprofiel
- Onderhoudsprofiel

Waterpeil legger / Schouwpeil	-2.15 mNAP
Leggerniveau	- mNAP
Onderhoudsniveau	-4.00 mNAP
Representatieve lengte	51.00 m

Opnamepeil onderzoekspeiling	-2.12 mNAP
Max. diepte inp.	1.65 m tov waterpeil legger
Slib in profiel	9.83 m3/m 501.43 m3
Slib leggerprofiel	- m3/m - m3
Slib onderhoudsprofiel	7.82 m3/m 398.56 m3
Vastebodem leggerprofiel	- m3/m - m3
Vastebodem onderhoudspr.	4.37 m3/m 223.07 m3


Projectcode	WS-2026-02
Projectnaam	Ringvaart deel 2
Profiel	2024-OP-43189-04-008_13092024
Opname op	13-9-2024
Status	Definitief
Leggerwaarden	Legger_1

export vanuit WIT op 2-9-2025

HHSK



Profiel: 2024-OP-43189-04-009_13092024

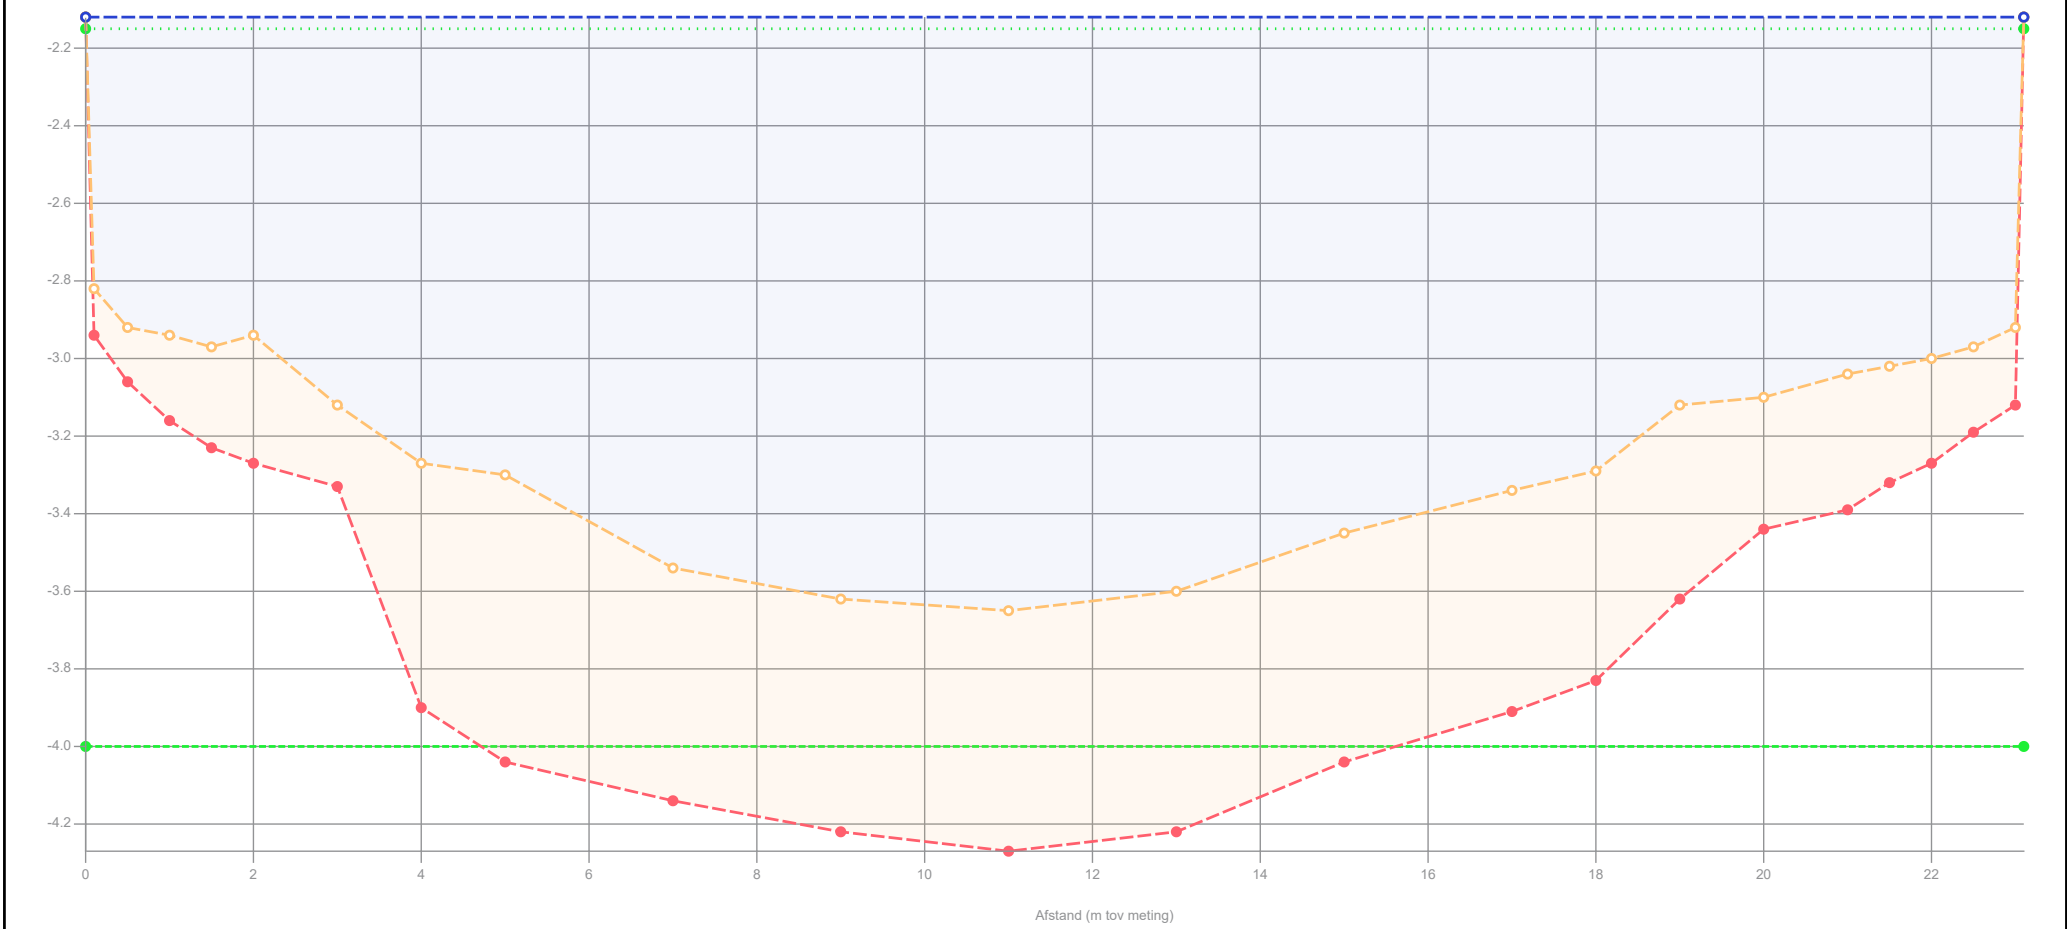

Legenda

- Gemeten waterniveau
- Controlé boring
- Bovenkant slib
- Vastebodem
- Oever
- Legger_1

Patronen:

- Onderzoekspeiling
- Waterpeil legger
- Leggerprofiel
- Onderhoudsprofiel

Waterpeil legger / Schouwpeil	-2.15 mNAP
Leggerniveau	- mNAP
Onderhoudsniveau	-4.00 mNAP
Representatieve lengte	49.00 m

Opnamepeil onderzoekspeiling	-2.12 mNAP
Max. diepte inp.	1.5 m tov waterpeil legger
Slib in profiel	11.54 m3/m 565.61 m3
Slib leggerprofiel	- m3/m - m3
Slib onderhoudsprofiel	9.74 m3/m 477.50 m3
Vastebodem leggerprofiel	- m3/m - m3
Vastebodem onderhoudspr.	6.03 m3/m 295.62 m3


Projectcode	WS-2026-02
Projectnaam	Ringvaart deel 2
Profiel	2024-OP-43189-04-009_13092024
Opname op	13-9-2024
Status	Definitief
Leggerwaarden	Legger_1

export vanuit WIT op 2-9-2025

HHSK



Profiel: 2024-OP-43189-04-010_13092024

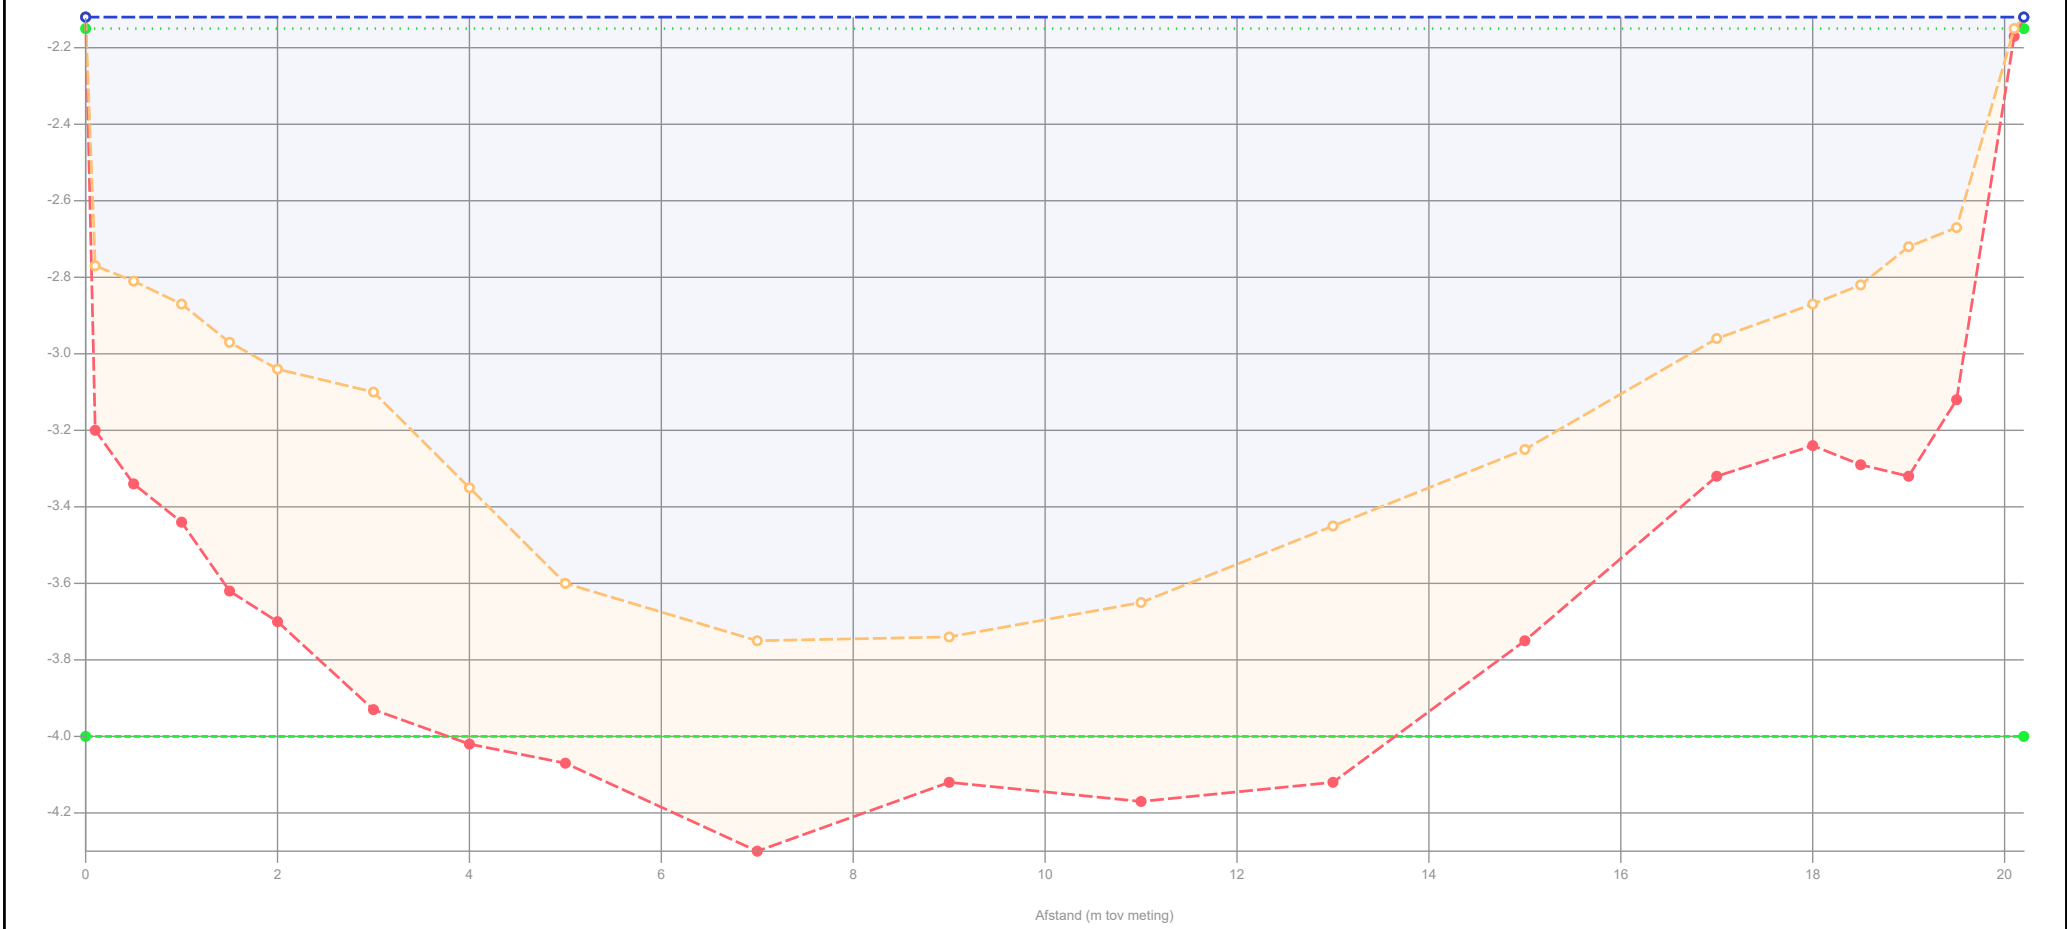

Legenda

- Gemeten waterniveau
- Controle boring
- Bovenkant slib
- Vastebodem
- Oever
- Legger_1

Patronen:

- Onderzoekspeiling
- Waterpeil legger
- Leggerprofiel
- Onderhoudsprofiel

Waterpeil legger / Schouwpeil	-2.15 mNAP
Leggerniveau	- mNAP
Onderhoudsniveau	-4.00 mNAP
Representatieve lengte	51.00 m

Opnamepeil onderzoekspeiling	-2.12 mNAP
Max. diepte inp.	1.6 m tov waterpeil legger
Slib in profiel	10.50 m3/m 535.65 m3
Slib leggerprofiel	- m3/m - m3
Slib onderhoudsprofiel	9.05 m3/m 461.40 m3
Vastebodem leggerprofiel	- m3/m - m3
Vastebodem onderhoudspr.	5.27 m3/m 268.82 m3


Projectcode	WS-2026-02
Projectnaam	Ringvaart deel 2
Profiel	2024-OP-43189-04-010_13092024
Opname op	13-9-2024
Status	Definitief
Leggerwaarden	Legger_1

export vanuit WIT op 2-9-2025

HHSK



Profiel: 2024-OP-43189-05-001_13092024

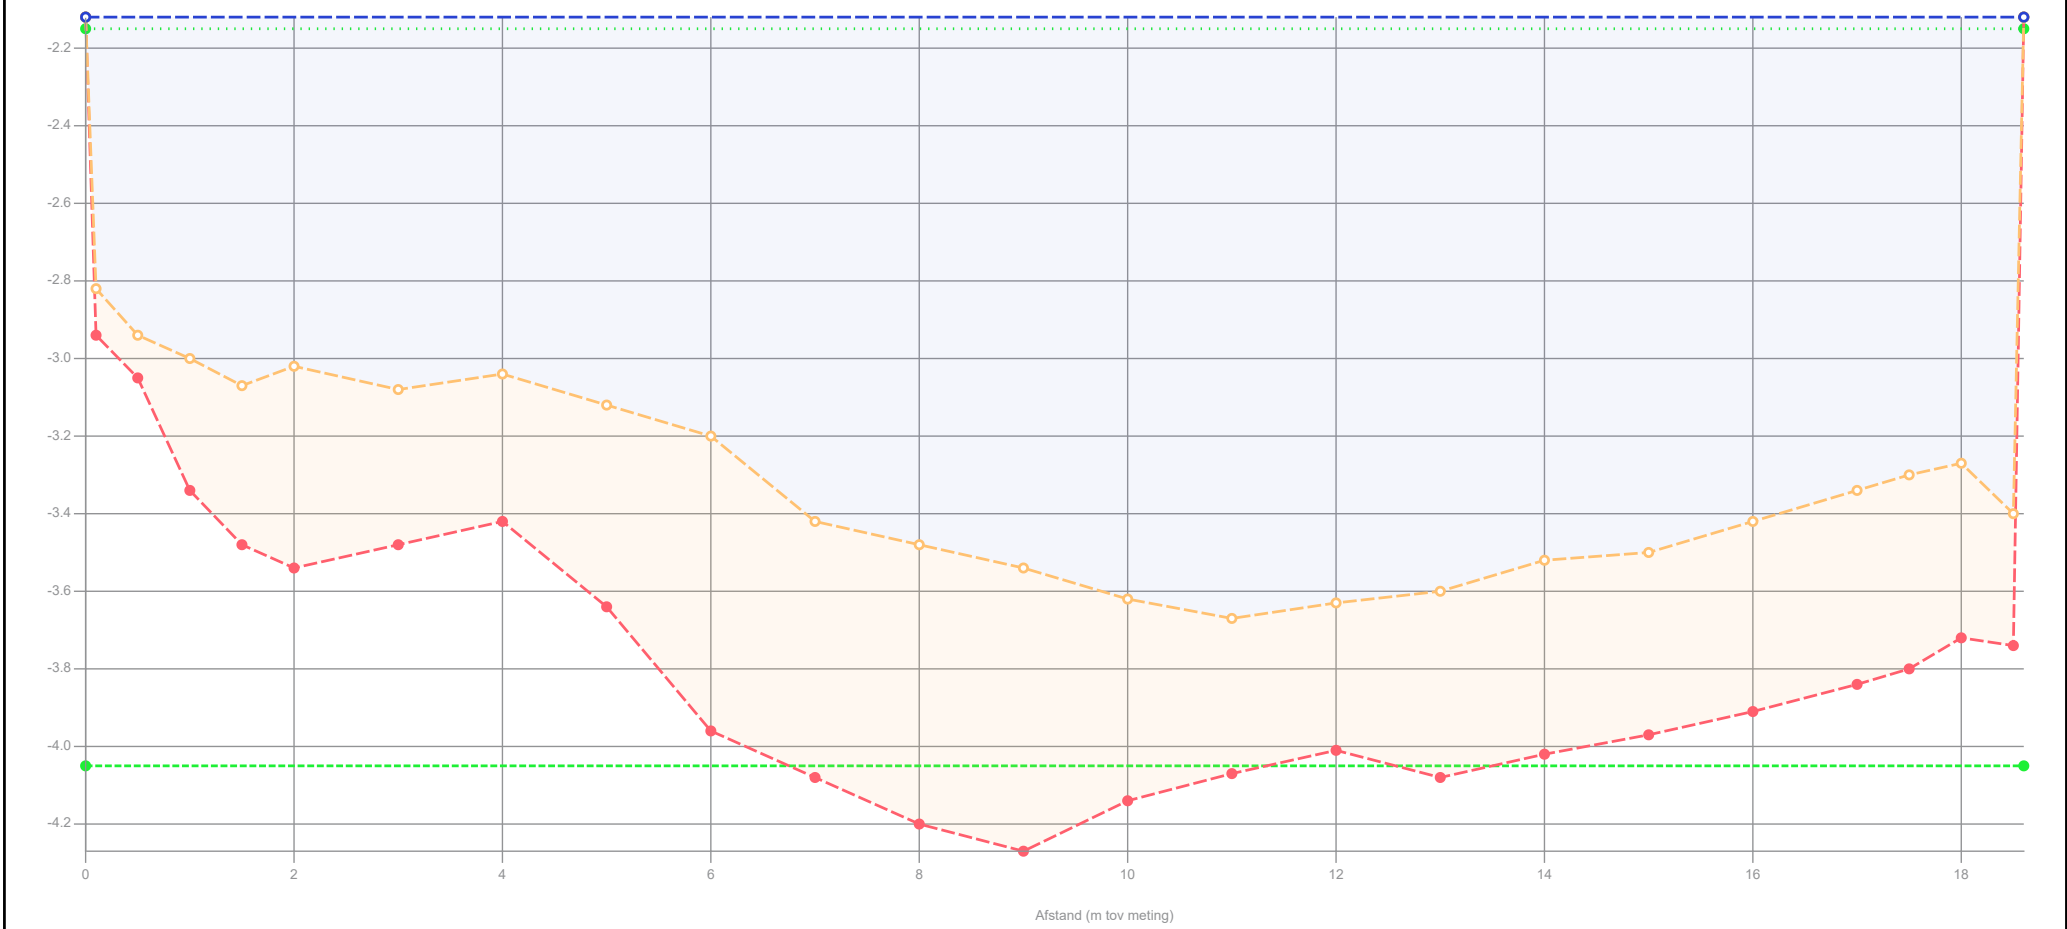

Legenda

- Gemeten waterniveau
- Control boring
- Bovenkant slib
- Vastebodem
- Oever
- Legger_1

Patronen:

- Onderzoekspeiling
- Waterpeil legger
- Leggerprofiel
- Onderhoudsprofiel

Waterpeil legger / Schouwpeil	-2.15 mNAP
Leggerniveau	- mNAP
Onderhoudsniveau	-4.05 mNAP
Representatieve lengte	35.00 m

Opnamepeil onderzoekspeiling	-2.12 mNAP
Max. diepte inp.	1.52 m tov waterpeil legger
Slib in profiel	9.21 m3/m 322.25 m3
Slib leggerprofiel	- m3/m - m3
Slib onderhoudsprofiel	8.70 m3/m 304.54 m3
Vastebodem leggerprofiel	- m3/m - m3
Vastebodem onderhoudspr.	4.44 m3/m 155.40 m3


Projectcode	WS-2026-02
Projectnaam	Ringvaart deel 2
Profiel	2024-OP-43189-05-001_13092024
Opname op	13-9-2024
Status	Definitief
Leggerwaarden	Legger_1

export vanuit WIT op 2-9-2025

HHSK



Profiel: 2024-OP-43189-05-002_13092024

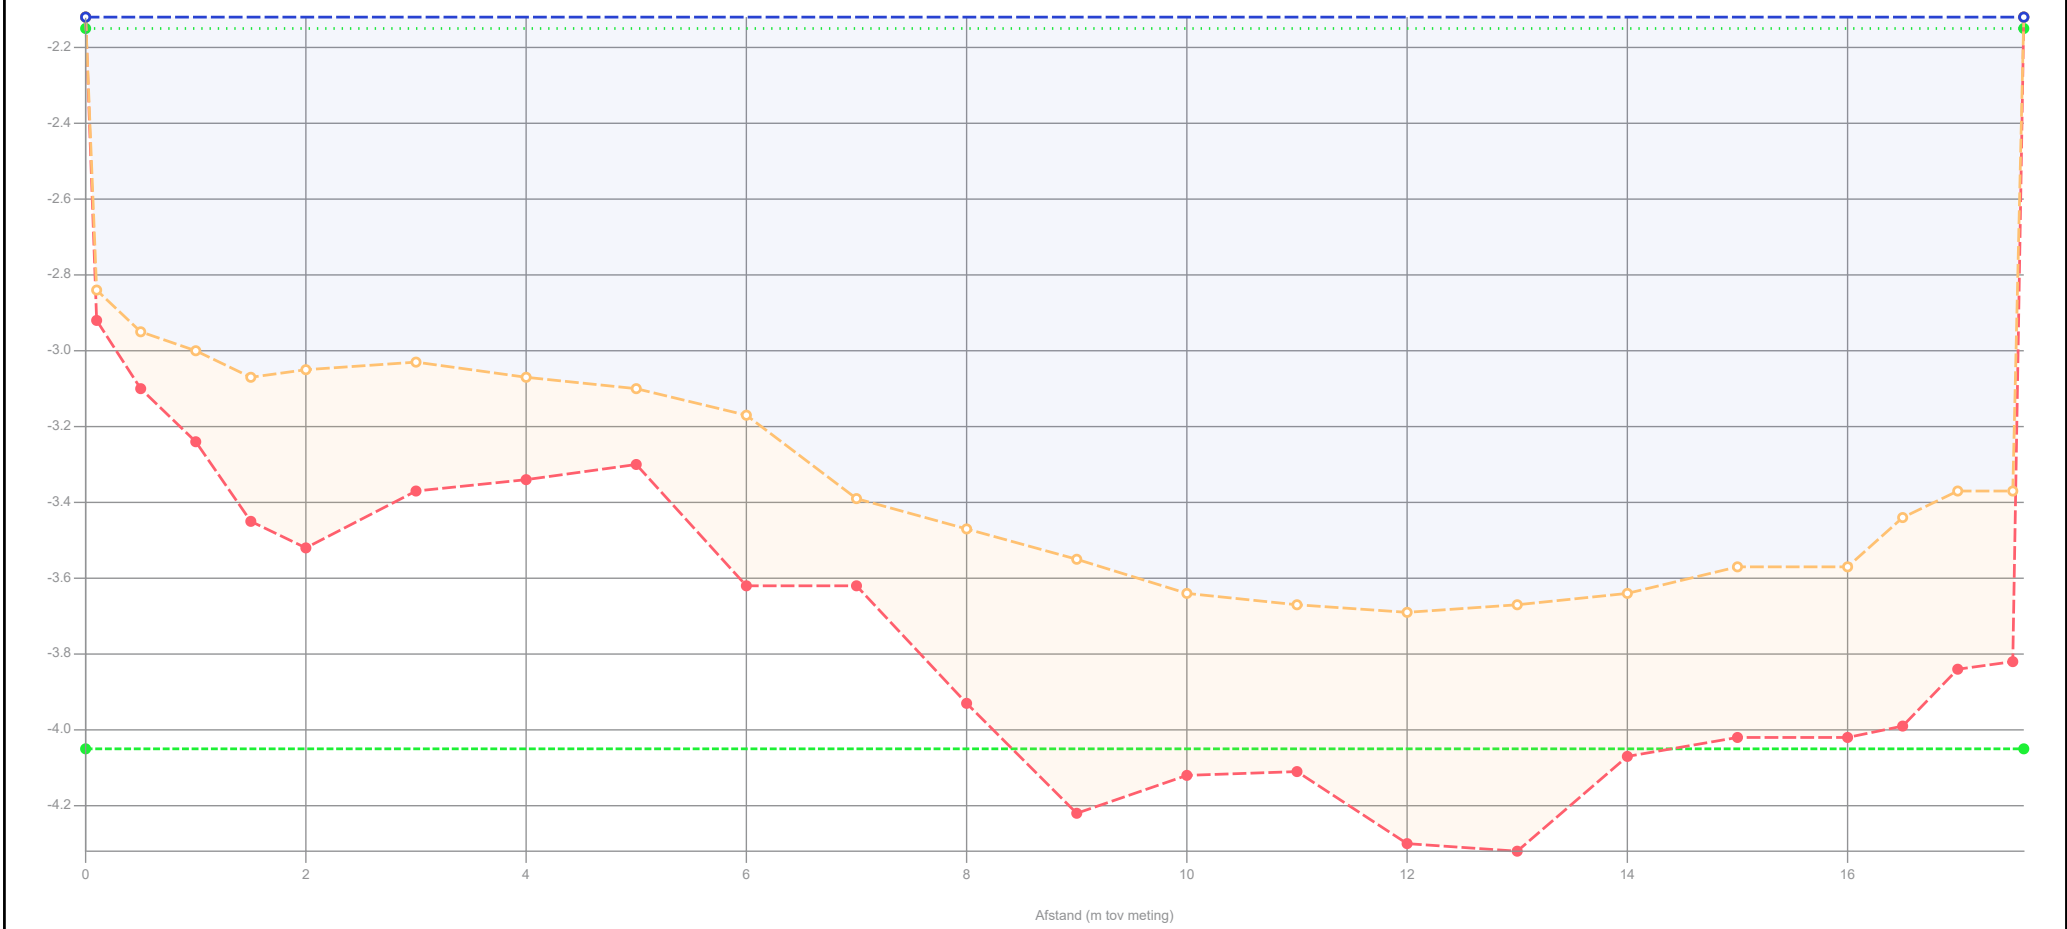

Legenda

- Gemeten waterniveau
- Controle boring
- Bovenkant slib
- Vastebodem
- Oever
- Legger_1

Patronen:

- Onderzoekspeiling
- Waterpeil legger
- Leggerprofiel
- Onderhoudsprofiel

Waterpeil legger / Schouwpeil	-2.15 mNAP
Leggerniveau	- mNAP
Onderhoudsniveau	-4.05 mNAP
Representatieve lengte	46.00 m

Opnamepeil onderzoekspeiling	-2.12 mNAP
Max. diepte inp.	1.54 m tov waterpeil legger
Slib in profiel	7.41 m3/m 341.00 m3
Slib leggerprofiel	- m3/m - m3
Slib onderhoudsprofiel	6.61 m3/m 304.24 m3
Vastebodem leggerprofiel	- m3/m - m3
Vastebodem onderhoudspr.	5.34 m3/m 245.69 m3


Projectcode	WS-2026-02
Projectnaam	Ringvaart deel 2
Profiel	2024-OP-43189-05-002_13092024
Opname op	13-9-2024
Status	Definitief
Leggerwaarden	Legger_1

export vanuit WIT op 2-9-2025

HHSK



Profiel: 2024-OP-43189-05-003_29082024

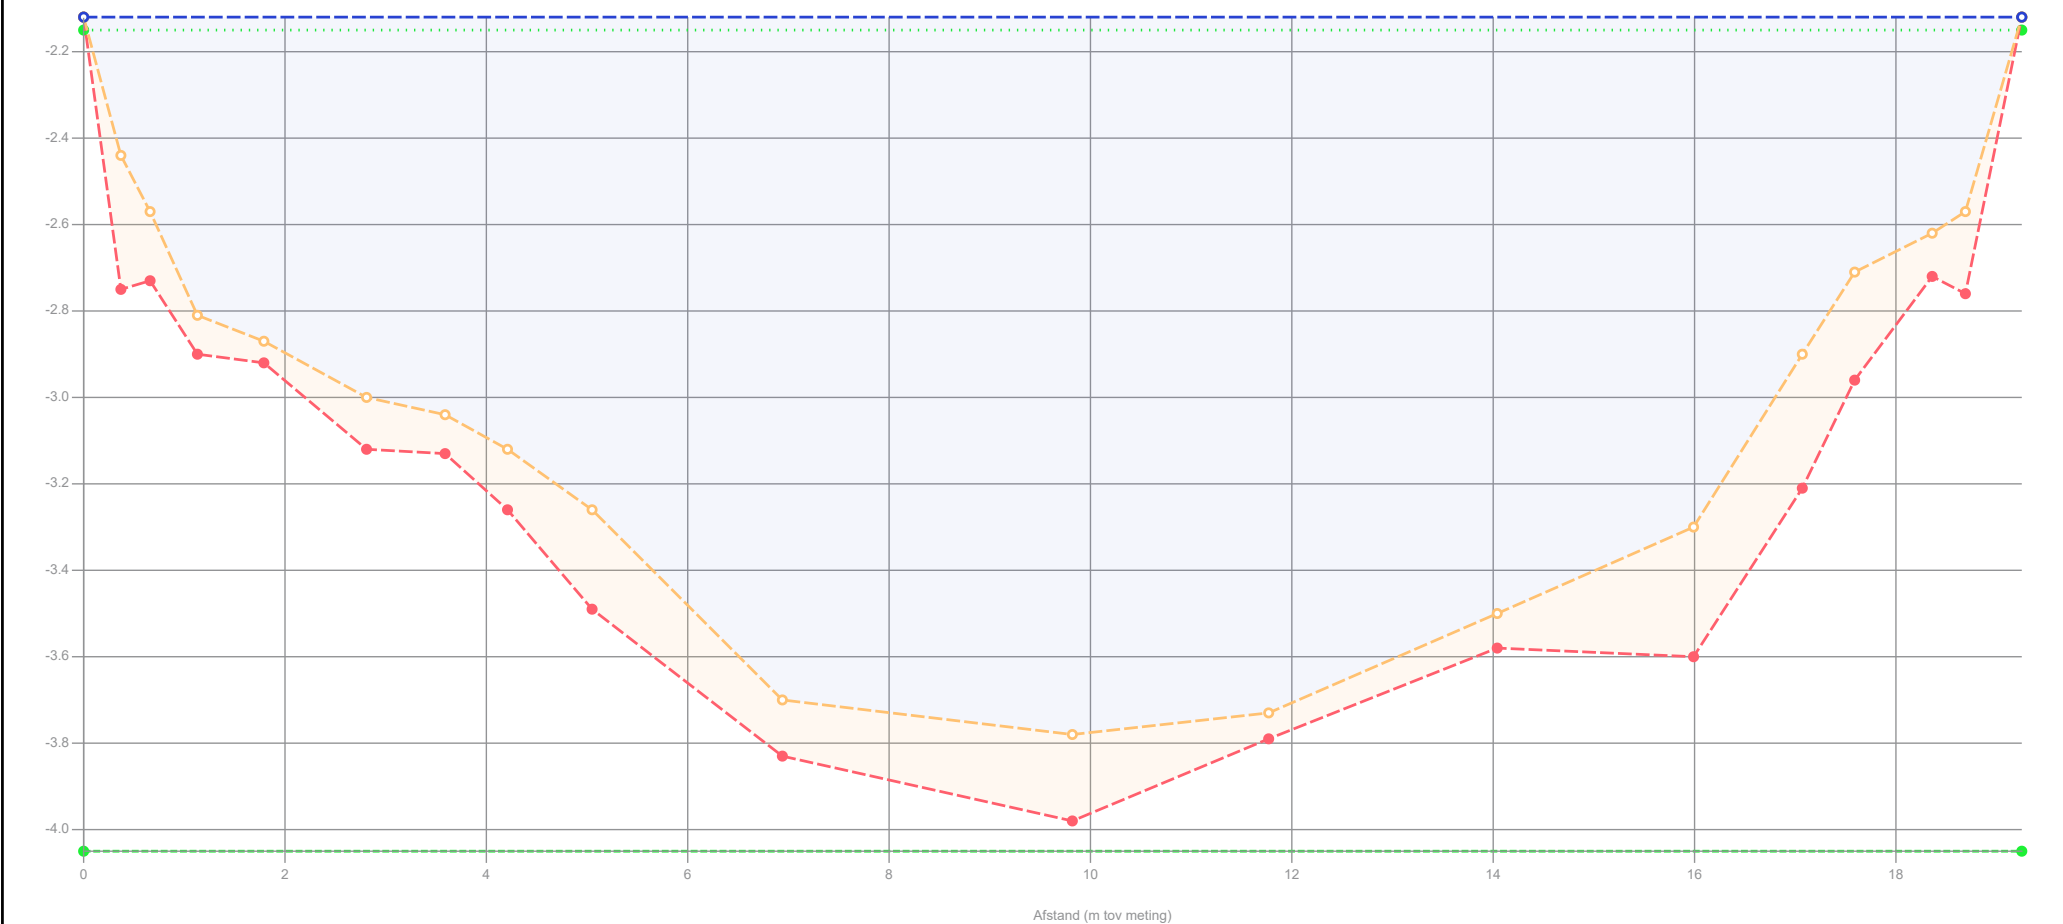

Legenda

- Gemeten waterniveau
- Controle boring
- Bovenkant slib
- Vastebodem
- Oever
- Legger_1

Patronen:

- Onderzoekspeiling
- Waterpeil legger
- Leggerprofiel
- Onderhoudsprofiel

Waterpeil legger / Schouwpeil -2.15 mNAP
Leggerniveau - mNAP
Onderhoudsniveau -4.05 mNAP
Representatieve lengte 43.00 m

Opnamepeil onderzoekspeiling -2.12 mNAP
Max. diepte inp. 1.63 m tov waterpeil legger
Slib in profiel 2.94 m3/m 126.20 m3
Slib leggerprofiel - m3/m - m3
Slib onderhoudsprofiel 2.94 m3/m 126.20 m3
Vastebodem leggerprofiel - m3/m - m3
Vastebodem onderhoudspr. 11.85 m3/m 509.38 m3


Projectcode	WS-2026-02
Projectnaam	Ringvaart deel 2
Profiel	2024-OP-43189-05-003_29082024
Opname op	29-8-2024
Status	Definitief
Leggerwaarden	Legger_1

export vanuit WIT op 2-9-2025



HHSK

Profiel: 2024-OP-43189-05-004 29082024

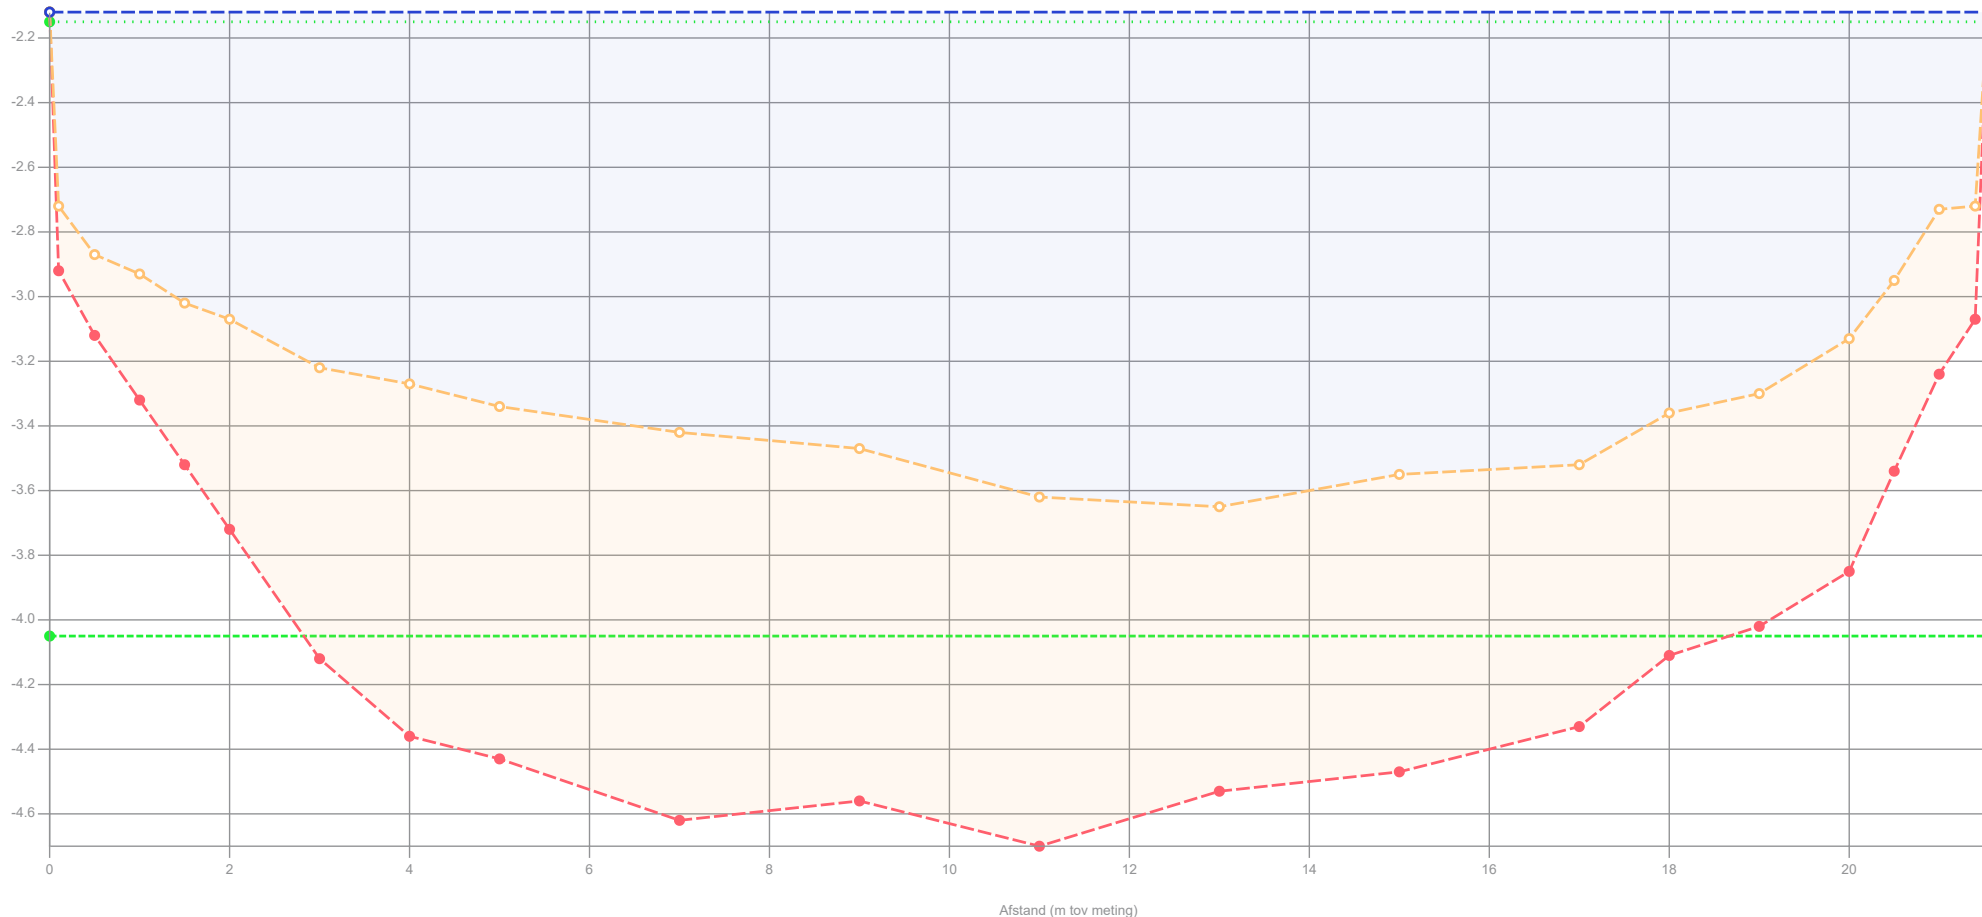

Legenda

- Gemeten waterniveau
- Controle boring
- Bovenkant slib
- Vastebodem
- Oever
- Legger_1

Patronen:

- Onderzoekspeiling
 Waterpeil legger
 ——— Leggerprofiel
 - - - - - Onderhoudsprofiel

Waterpeil legger / Schouwpeil	-2.15 mNAP
Leggerniveau	- mNAP
Onderhoudsniveau	-4.05 mNAP
Representatieve lengte	43.00 m

Opnamepeil onderzoekspeiling	-2.12 mNAP	
Max. diepte inp.	1.5 m tov waterpeil legger	
Slib in profiel	18.90 m3/m	812.87 m3
Slib leggerprofiel	- m3/m	- m3
Slib onderhoudsprofiel	12.25 m3/m	526.88 m3
Vastebodem leggerprofiel	- m3/m	- m3
Vastebodem onderhoudspr.	2.83 m3/m	121.91 m3


Projectcode	WS-2026-02
Projectnaam	Ringvaart deel 2
Profiel	2024-OP-43189-05-004_29082024
Opname op	29-8-2024
Status	Definitief
Leggerwaarden	Legger_1

export vanuit WIT op 2-9-2025

HHSK



Profiel: 2024-OP-43189-05-005_29082024

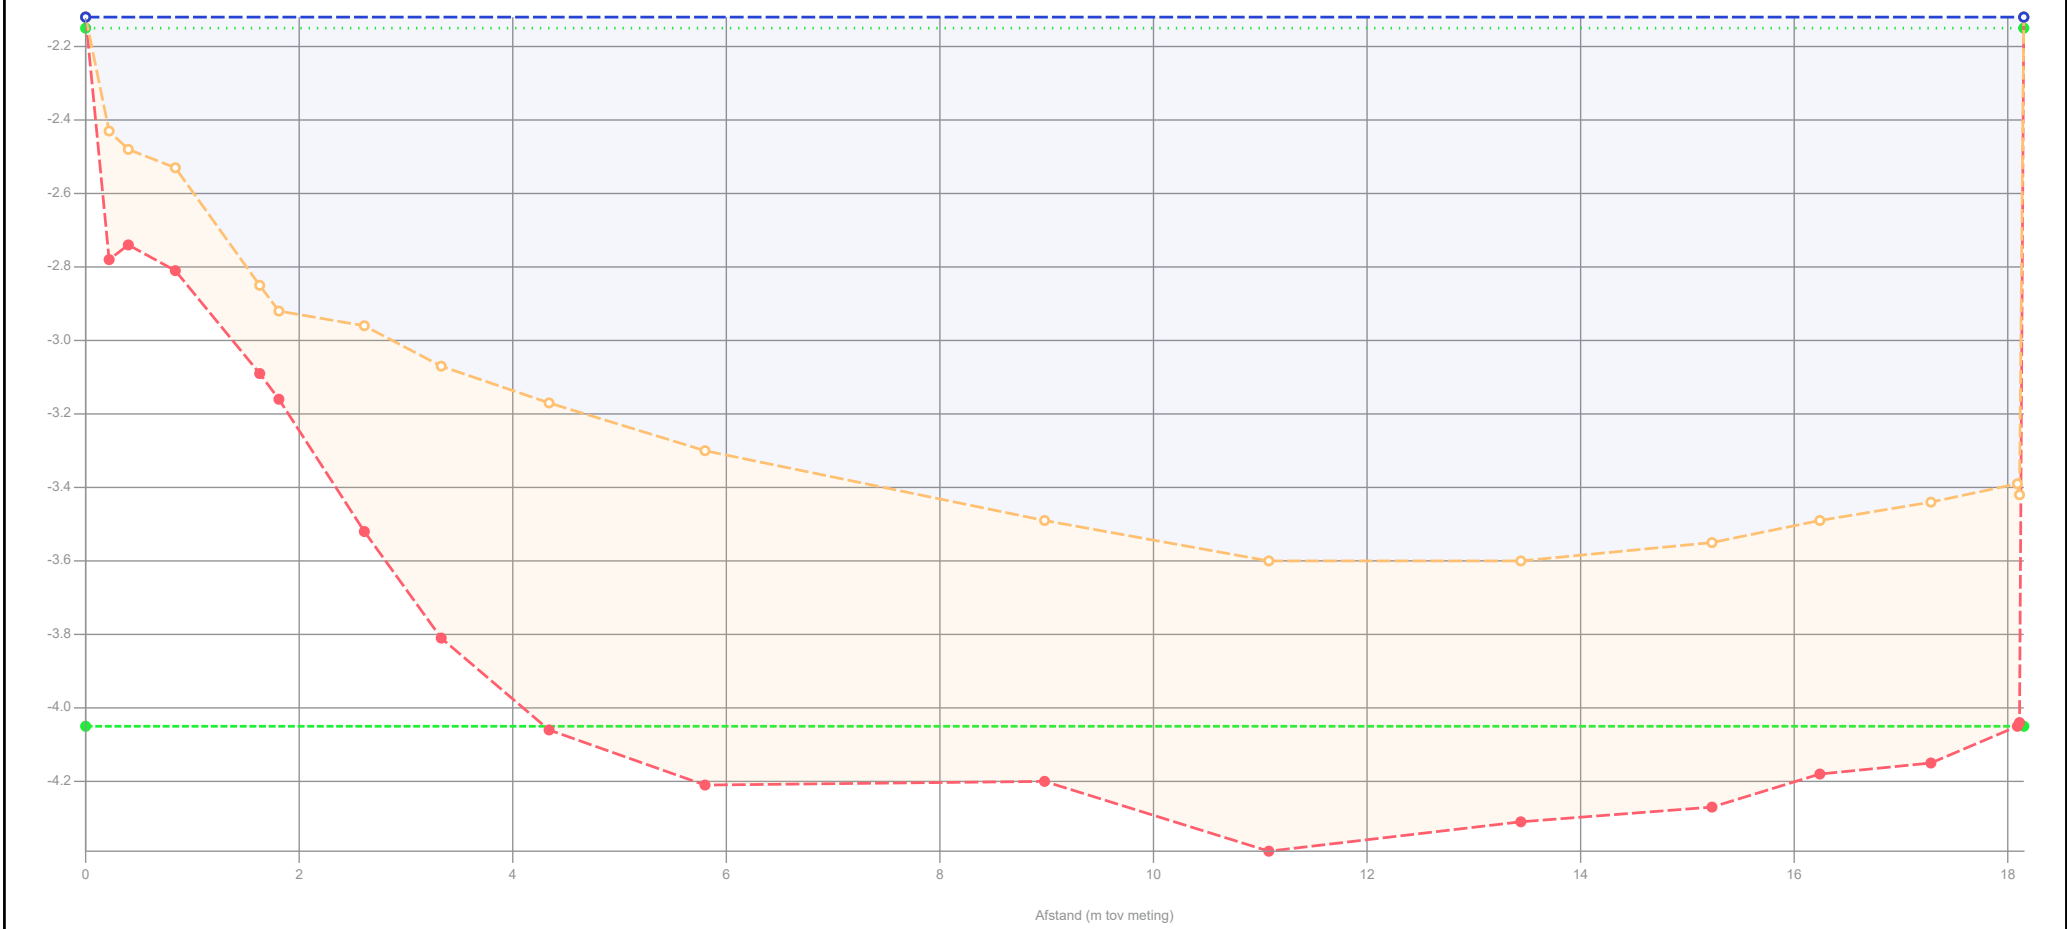

Legenda

- Gemeten waterniveau
- Control boring
- Bovenkant slib
- Vastebodem
- Oever
- Legger_1

Patronen:

- Onderzoekspeiling
- Waterpeil legger
- Leggerprofiel
- Onderhoudsprofiel

Waterpeil legger / Schouwpeil	-2.15 mNAP
Leggerniveau	- mNAP
Onderhoudsniveau	-4.05 mNAP
Representatieve lengte	50.00 m

Opnamepeil onderzoekspeiling	-2.12 mNAP
Max. diepte inp.	1.45 m tov waterpeil legger
Slib in profiel	12.61 m3/m 630.35 m3
Slib leggerprofiel	- m3/m - m3
Slib onderhoudsprofiel	10.00 m3/m 500.05 m3
Vastebodem leggerprofiel	- m3/m - m3
Vastebodem onderhoudspr.	3.18 m3/m 159.05 m3


Projectcode	WS-2026-02
Projectnaam	Ringvaart deel 2
Profiel	2024-OP-43189-05-005_29082024
Opname op	29-8-2024
Status	Definitief
Leggerwaarden	Legger_1

export vanuit WIT op 2-9-2025

Hoogheemraadschap van Schieland en de Krimpenerwaard

HHSK

Profiel: 2024-OP-43189-05-006_21102024

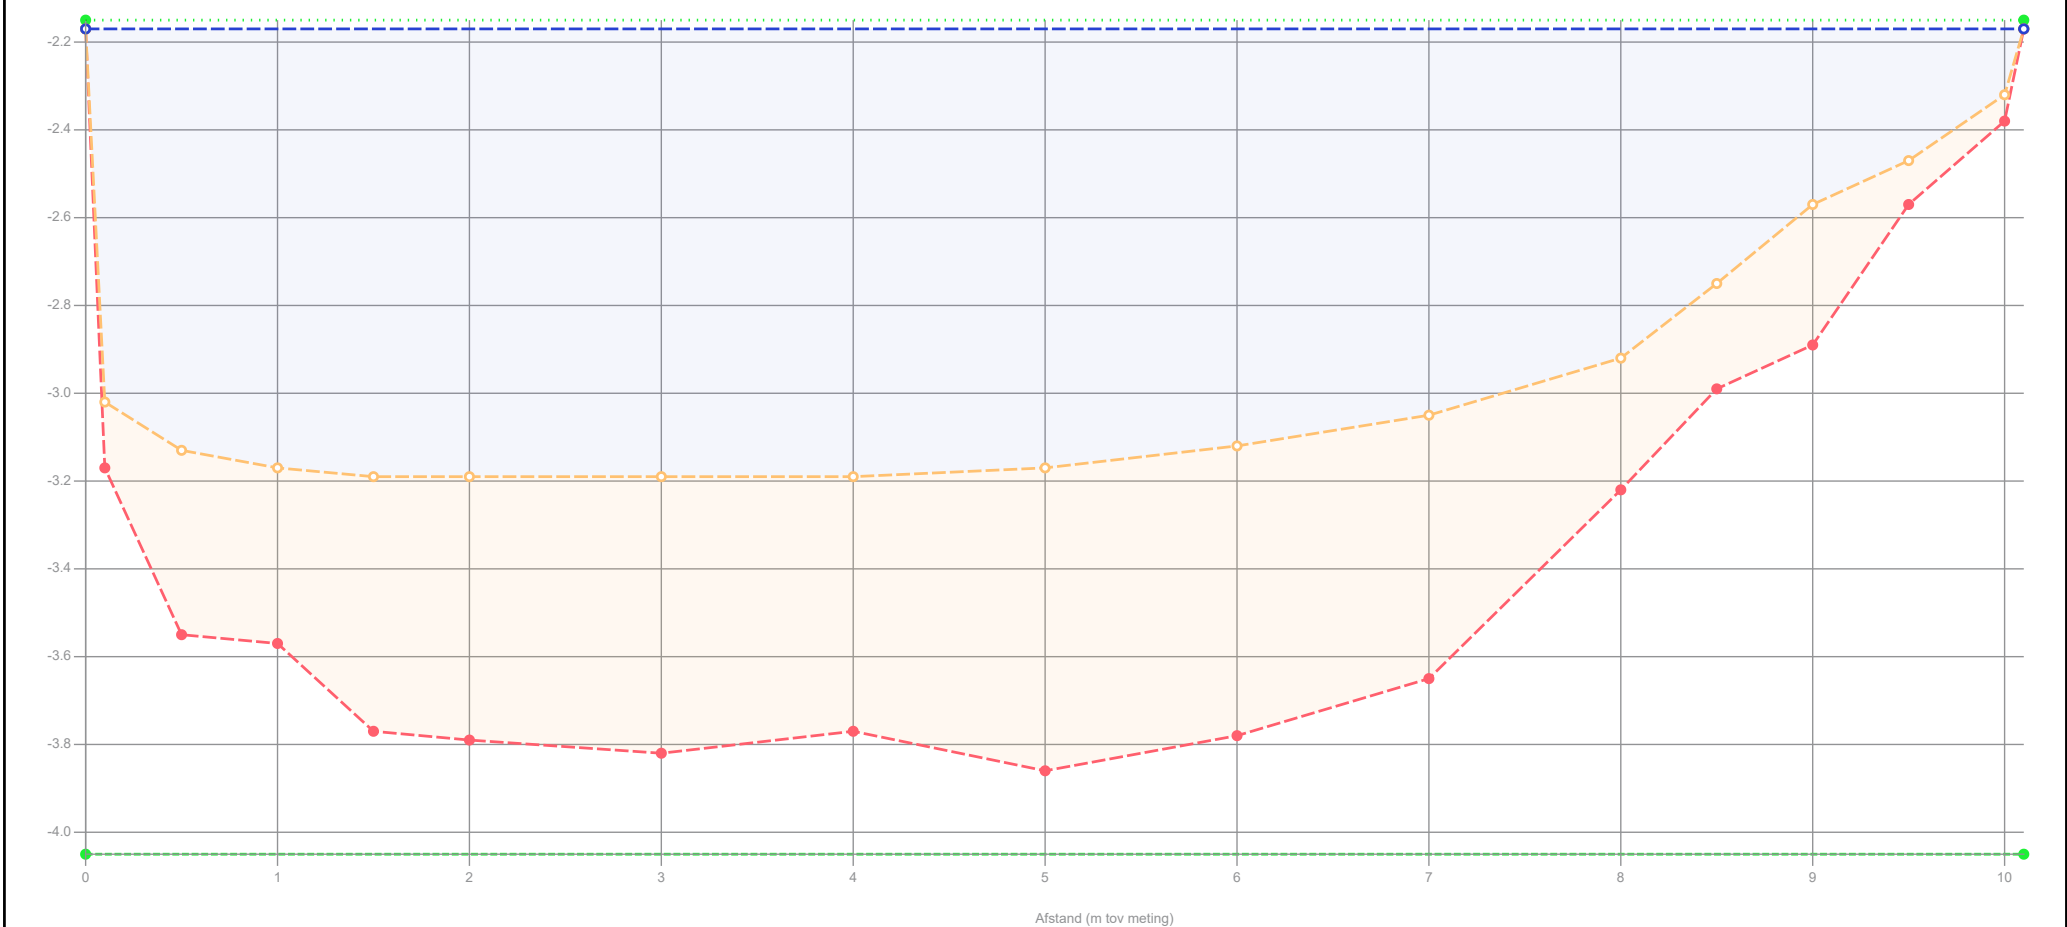

Legenda	Waterpeil legger / Schouwpeil		-2.15 mNAP	Opnamepeil onderzoekspeiling		-2.17 mNAP
	Leggerniveau		- mNAP	Max. diepte inp.		1.04 m tov waterpeil legger
Patronen:	Onderhoudsniveau		-4.05 mNAP	Slib in profiel		4.90 m3/m 147.00 m3
	Representatieve lengte		30.00 m	Slib leggerprofiel		- m3/m - m3
— — — Onderzoekspeiling	Slib onderhoudsprofiel		4.90 m3/m	Vastebodem leggerprofiel		147.00 m3
	Waterpeil legger		— — — —	Vastebodem onderhoudspr.		5.55 m3/m 166.56 m3
— — — — Waterpeil legger	Leggerprofiel		— — — —			
	Onderhoudsprofiel		— — — —			

Projectcode

Projectnaam

Profiel

Opname op

Status

Leggerwaarden

WS-2026-02

Ringvaart deel 2

2024-OP-43189-05-006_21102024

21-10-2024

Definitief


Legger_1

export vanuit WIT op 2-9-2025

HHSK



Profiel: 2024-OP-43189-05-007 29082024

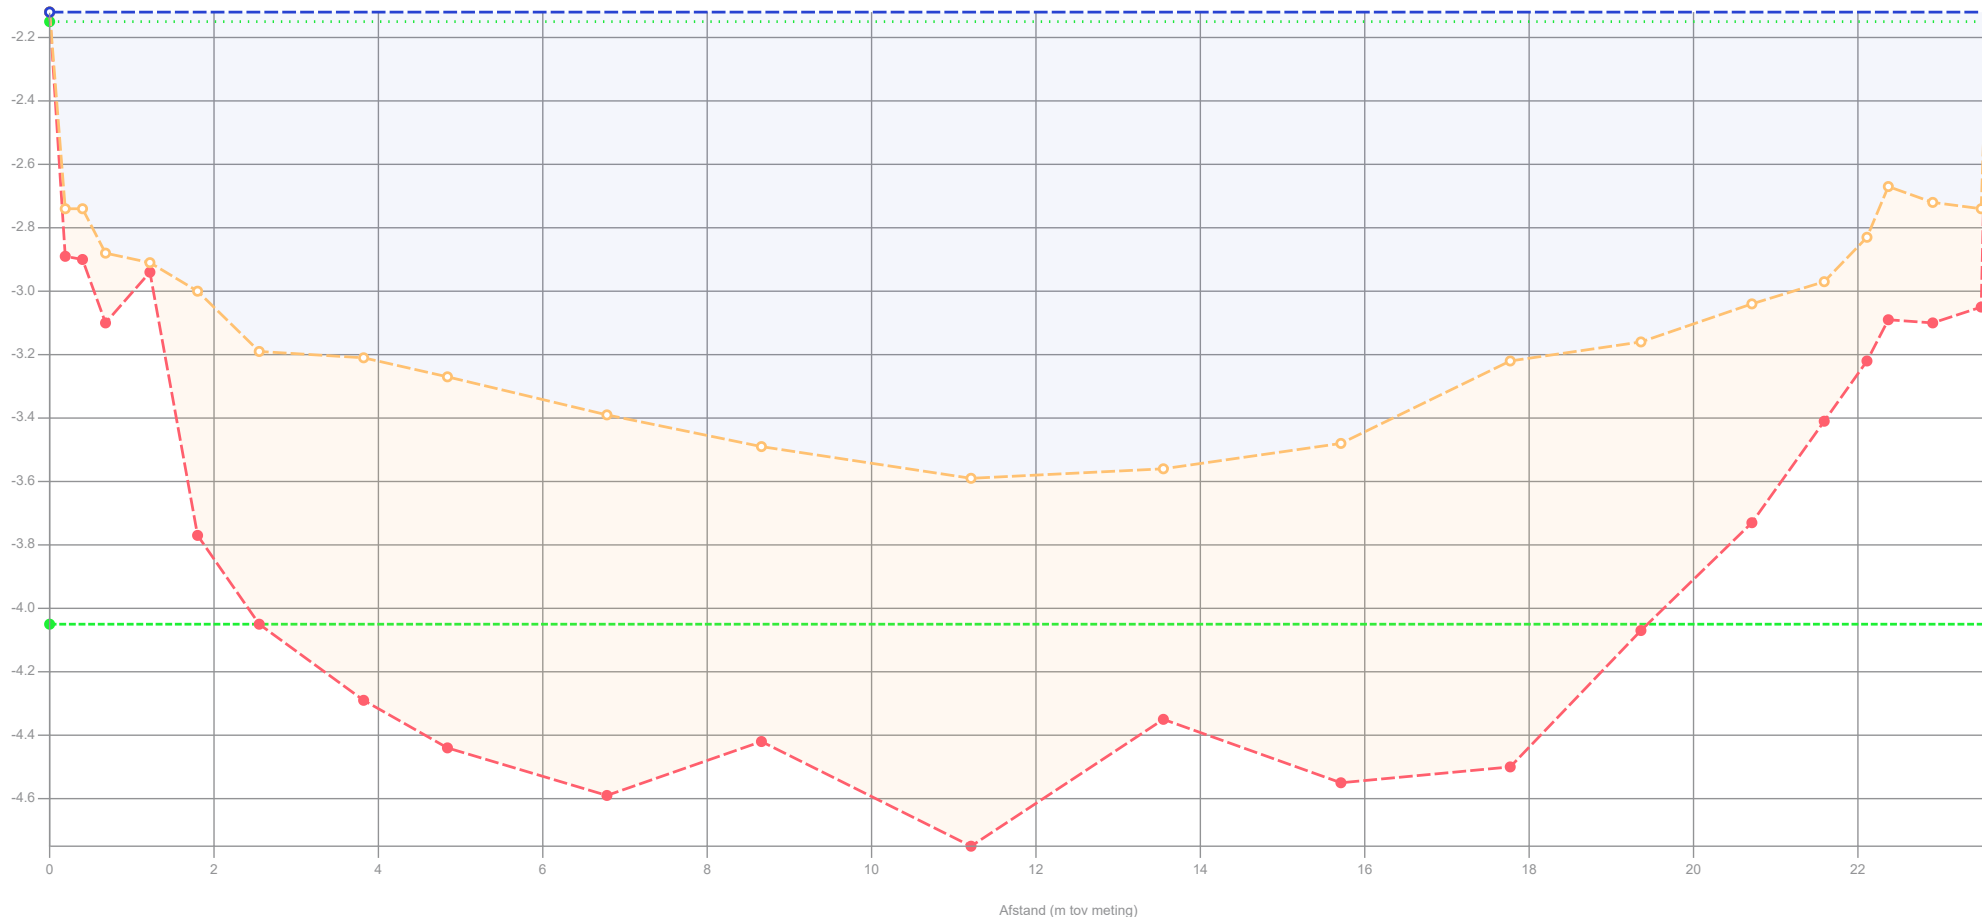

Legenda

- Gemeten waterniveau
- Controle boring
- Bovenkant slib
- Vastebodem
- Oever
- Legger_1

Patronen:

- Onderzoekspeiling
 Waterpeil legger
 ——— Leggerprofiel
 - - - - - Onderhoudsprofiel

Waterpeil legger / Schouwpeil	-2.15 mNAP
Leggerniveau	- mNAP
Onderhoudsniveau	-4.05 mNAP
Representatieve lengte	47.00 m

Opnamepeil onderzoekspeiling	-2.12 mNAP	
Max. diepte inp.	1.44 m tov waterpeil legger	
Slib in profiel	21.14 m3/m	993.49 m3
Slib leggerprofiel	- m3/m	- m3
Slib onderhoudsprofiel	14.16 m3/m	665.33 m3
Vastebodem leggerprofiel	- m3/m	- m3
Vastebodem onderhoudspr.	4.34 m3/m	204.12 m3


Projectcode	WS-2026-02
Projectnaam	Ringvaart deel 2
Profiel	2024-OP-43189-05-007_29082024
Opname op	29-8-2024
Status	Definitief
Leggerwaarden	Legger_1

export vanuit WIT op 2-9-2025

HHSK



Profiel: 2024-OP-43189-05-008_29082024

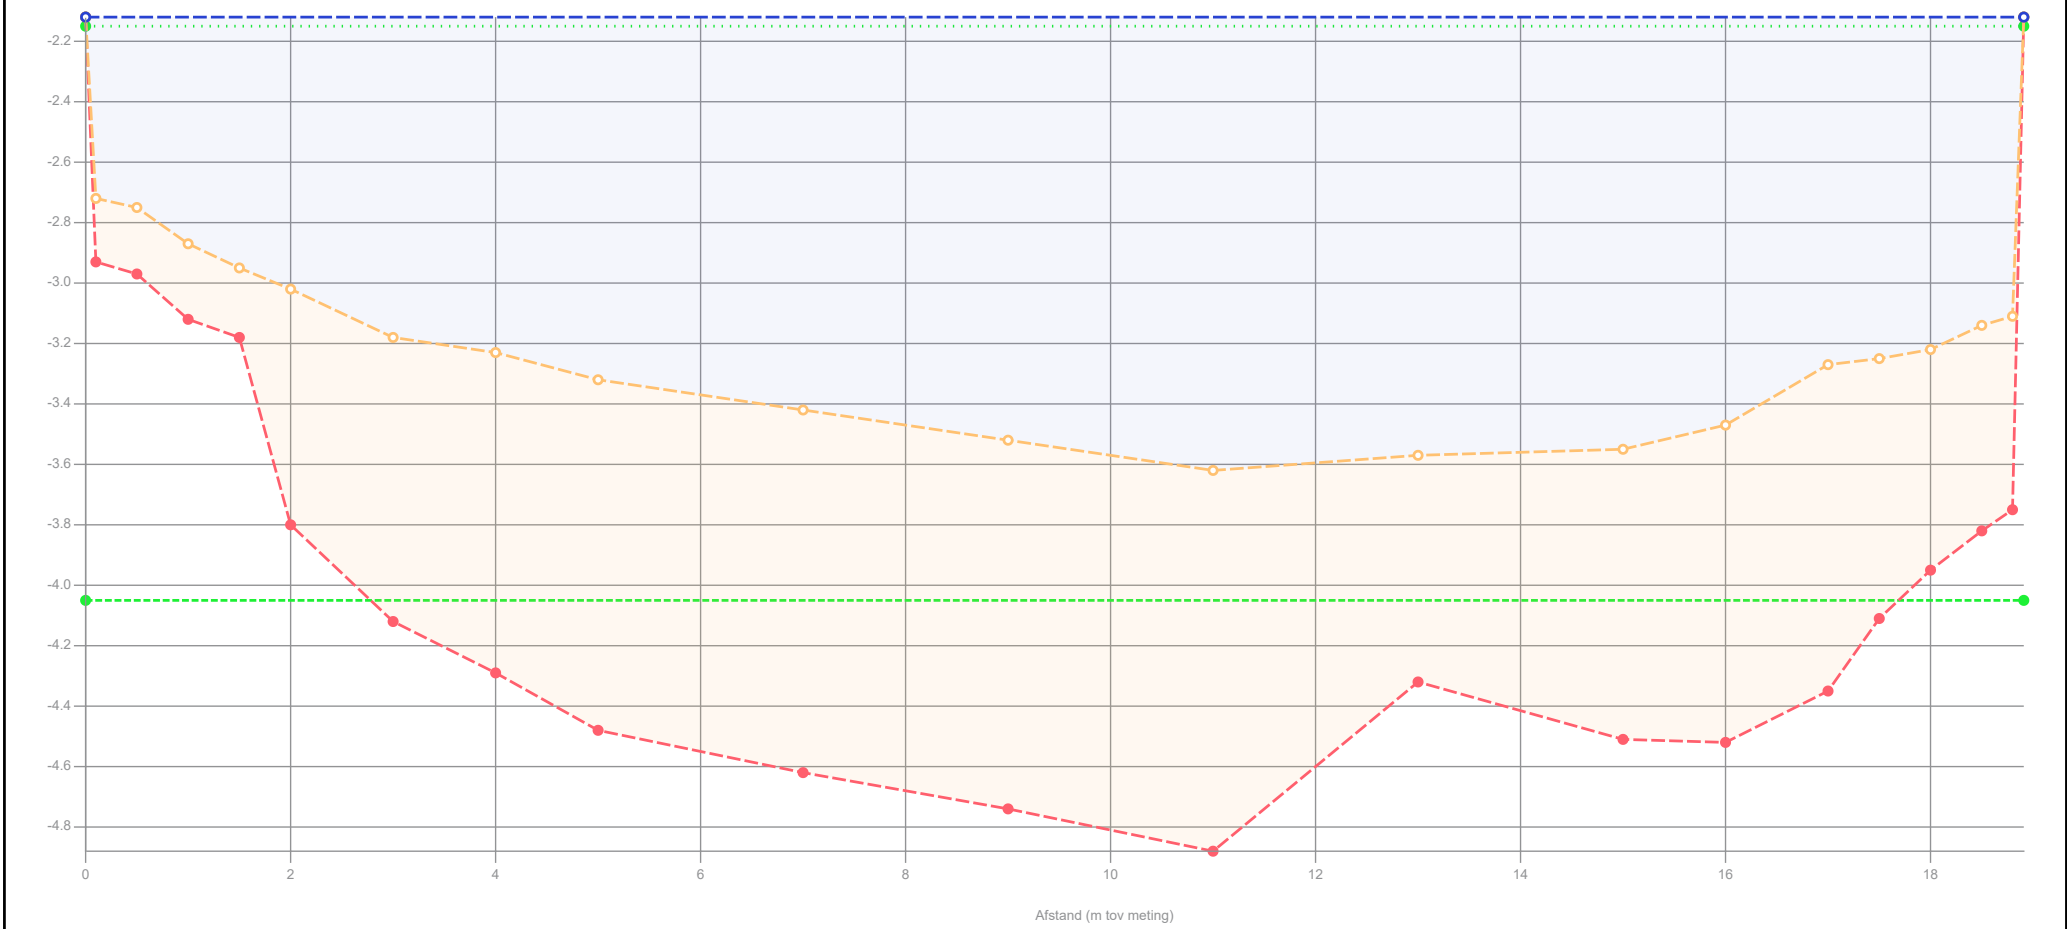

Legenda

- Gemeten waterniveau
- Controle boring
- Bovenkant slib
- Vastebodem
- Oever
- Legger_1

Patronen:

- Onderzoekspeiling
- Waterpeil legger
- Leggerprofiel
- Onderhoudsprofiel

Waterpeil legger / Schouwpeil	-2.15 mNAP
Leggerniveau	- mNAP
Onderhoudsniveau	-4.05 mNAP
Representatieve lengte	50.00 m

Opnamepeil onderzoekspeiling	-2.12 mNAP
Max. diepte inp.	1.47 m tov waterpeil legger
Slib in profiel	18.07 m3/m 903.75 m3
Slib leggerprofiel	- m3/m - m3
Slib onderhoudsprofiel	11.02 m3/m 551.05 m3
Vastebodem leggerprofiel	- m3/m - m3
Vastebodem onderhoudspr.	2.22 m3/m 111.15 m3


Projectcode	WS-2026-02
Projectnaam	Ringvaart deel 2
Profiel	2024-OP-43189-05-008_29082024
Opname op	29-8-2024
Status	Definitief
Leggerwaarden	Legger_1

export vanuit WIT op 2-9-2025

HHSK



Profiel: 2024-OP-43189-05-009_29082024

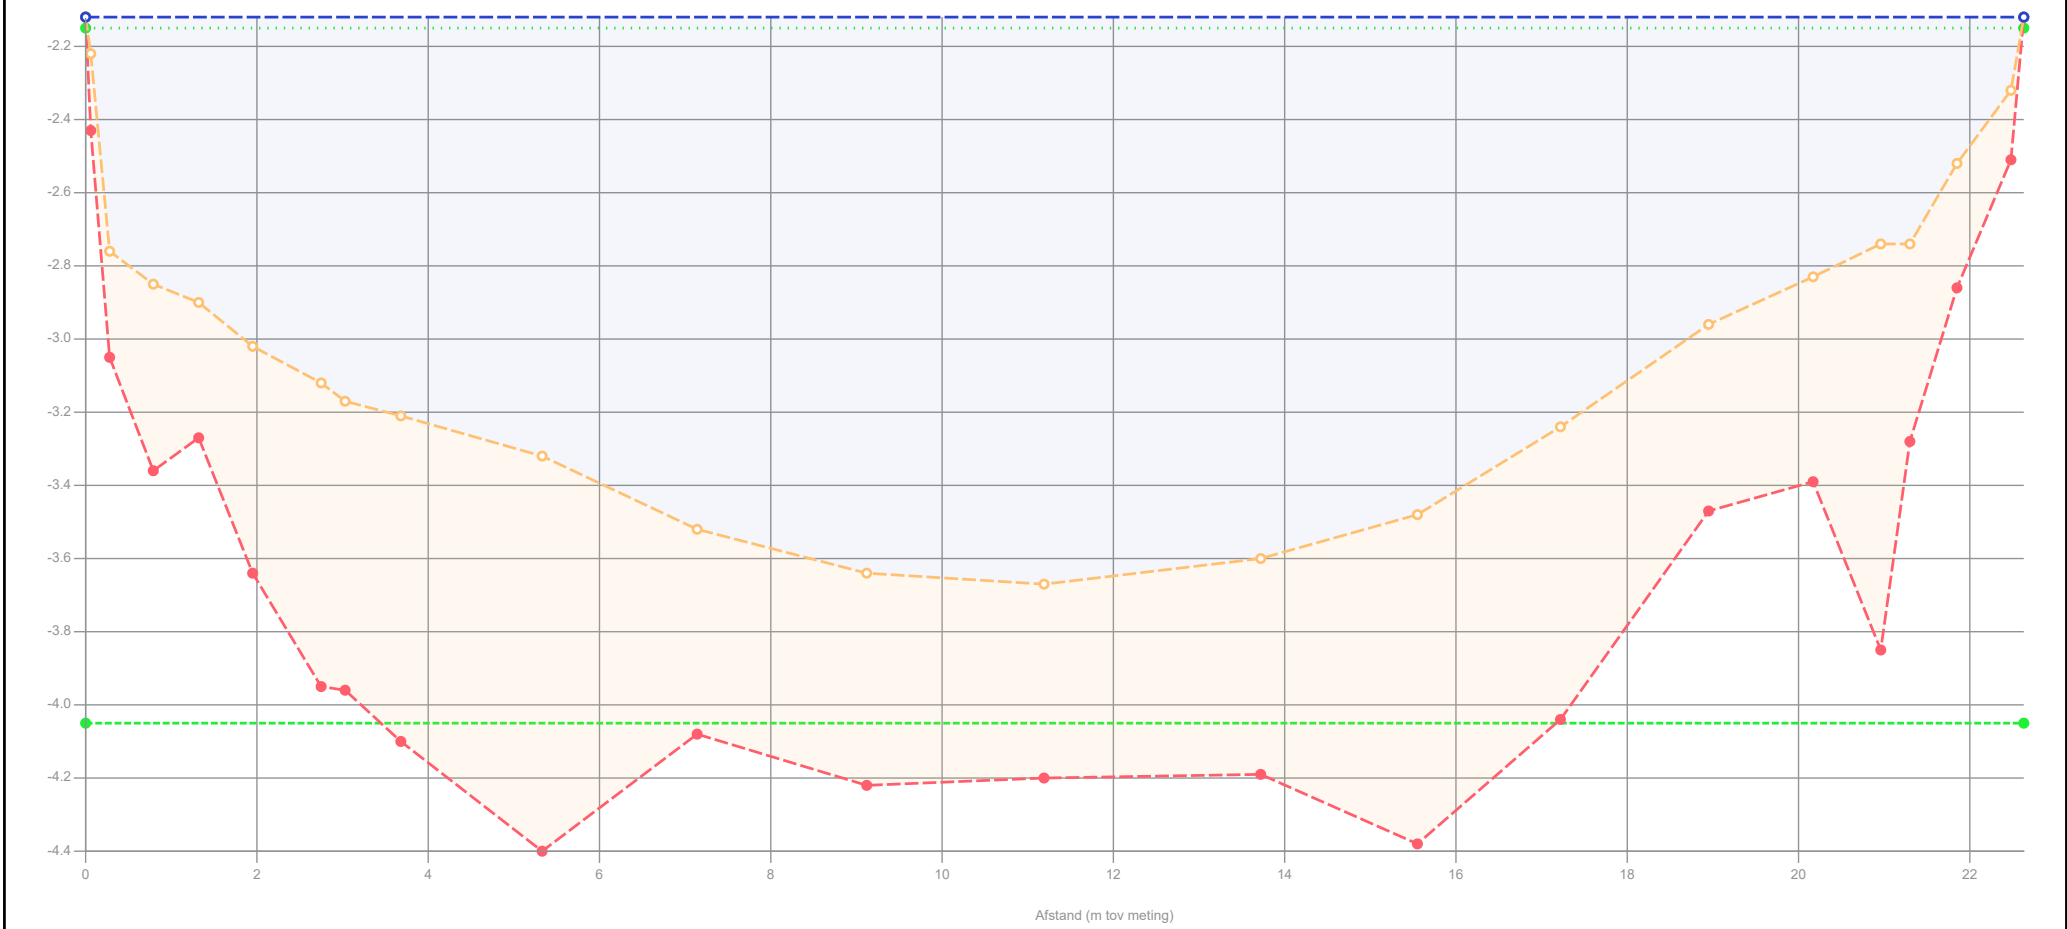


Projectcode	WS-2026-02
Projectnaam	Ringvaart deel 2
Profiel	2024-OP-43189-05-009_29082024
Opname op	29-8-2024
Status	Definitief
Leggerwaarden	Legger_1

export vanuit WIT op 2-9-2025



HHSK

Profiel: 2024-OP-43189-05-010_29082024

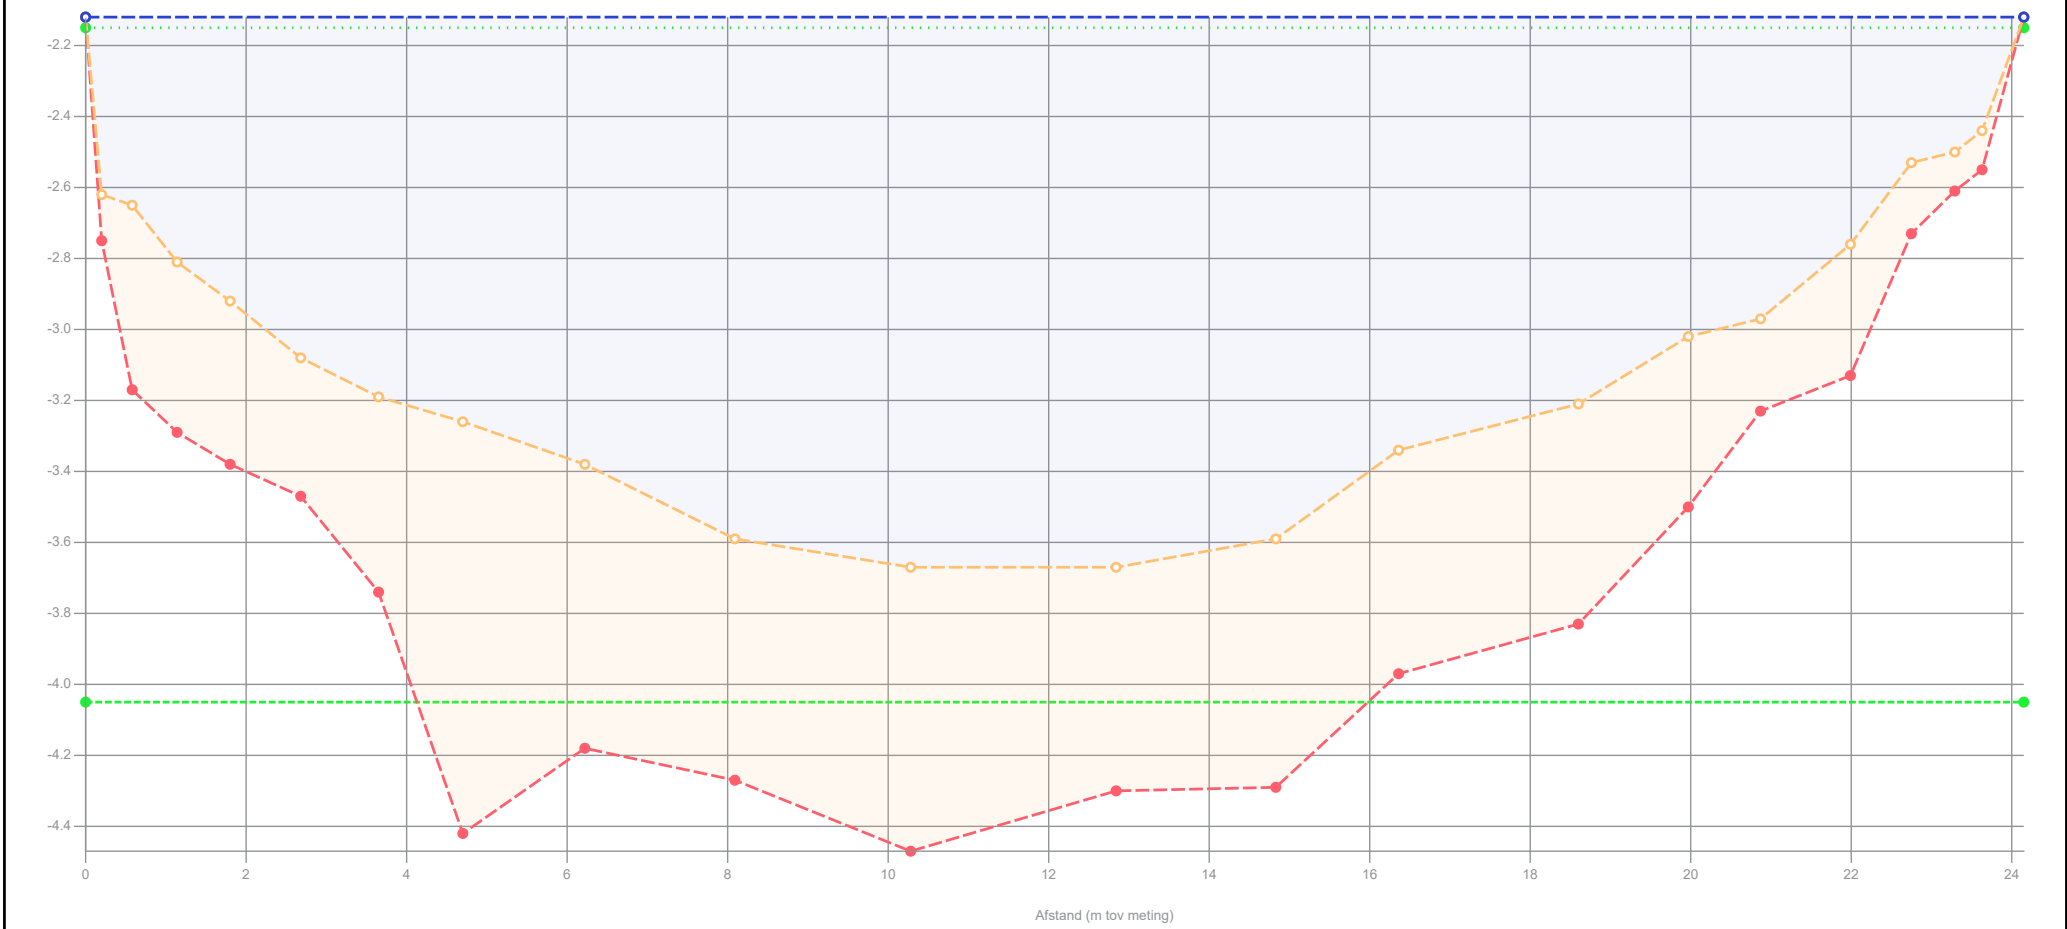

Legenda

- Gemeten waterniveau
- Controle boring
- Bovenkant slib
- Vastebodem
- Oever
- Legger_1

Patronen:

- Onderzoekspeiling
- Waterpeil legger
- Leggerprofiel
- Onderhoudsprofiel

Waterpeil legger / Schouwpeil	-2.15 mNAP
Leggerniveau	- mNAP
Onderhoudsniveau	-4.05 mNAP
Representatieve lengte	47.00 m

Opnamepeil onderzoekspeiling	-2.12 mNAP
Max. diepte inp.	1.52 m tov waterpeil legger
Slib in profiel	14.32 m3/m 673.27 m3
Slib leggerprofiel	- m3/m - m3
Slib onderhoudsprofiel	11.33 m3/m 532.46 m3
Vastebodem leggerprofiel	- m3/m - m3
Vastebodem onderhoudspr.	8.18 m3/m 384.55 m3


Projectcode	WS-2026-02
Projectnaam	Ringvaart deel 2
Profiel	2024-OP-43189-05-010_29082024
Opname op	29-8-2024
Status	Definitief
Leggerwaarden	Legger_1

export vanuit WIT op 2-9-2025

HHSK




Profiel: 2024-OP-43189-05-011_29082024

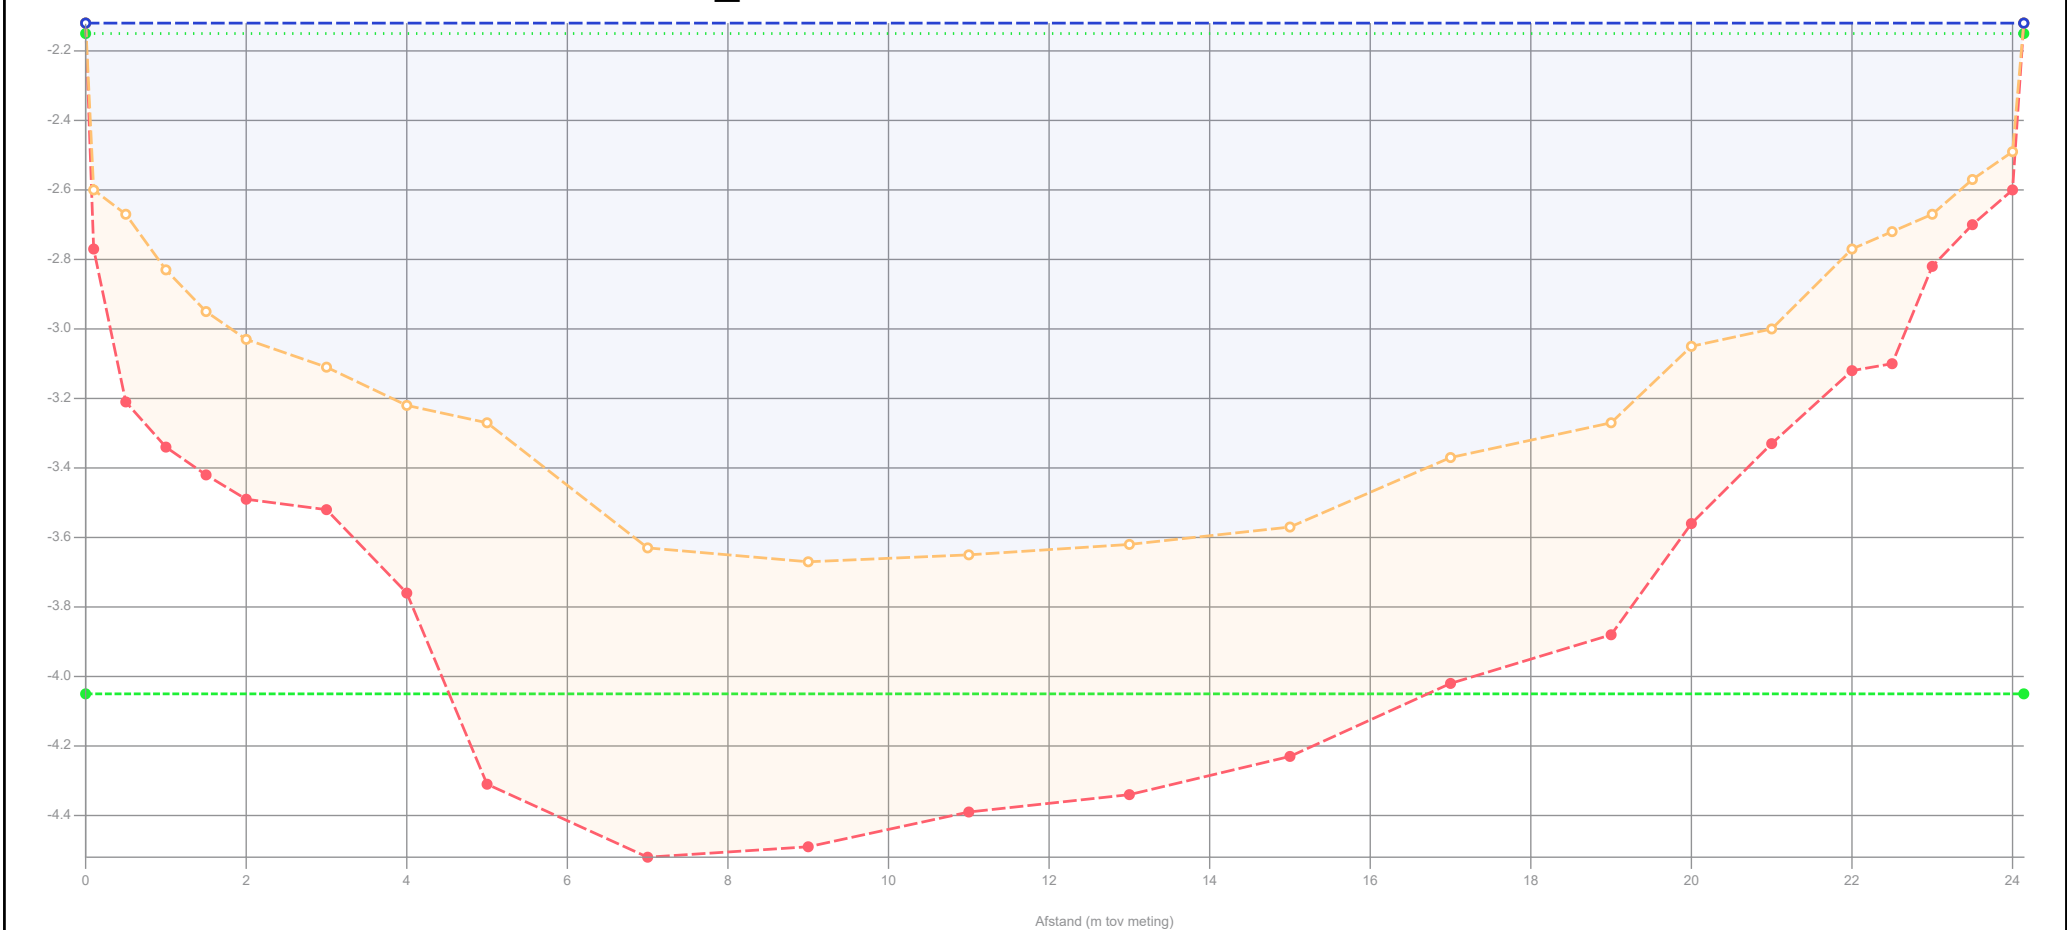

Legenda		Waterpeil legger / Schouwpeil		Opnamepeil onderzoekspeiling		-2.12 mNAP		Projectcode	WS-2026-02
	Gemeten waterniveau	Leggerniveau		- mNAP		Max. diepte inp.		Projectnaam	Ringvaart deel 2
	Controle boring	Onderhoudsniveau		-4.05 mNAP		Slib in profiel		Profiel	2024-OP-43189-05-011_29082024
	Bovenkant slib	Representatieve lengte		54.00 m		Slib leggerprofiel		Opname op	29-8-2024
	Vastebodem					- m3/m		Status	Definitief
	Oever					- m3/m		Leggerwaarden	Legger_1
	Legger_1					- m3/m			
Patronen:						- m3/m			
	Onderzoekspeiling					11.24 m3/m			
	Waterpeil legger					606.85 m3			
	Leggerprofiel					- m3/m			
	Onderhoudsprofiel					7.20 m3/m			
						388.64 m3			

Profiel: 2024-OP-43262-01-001_12062024

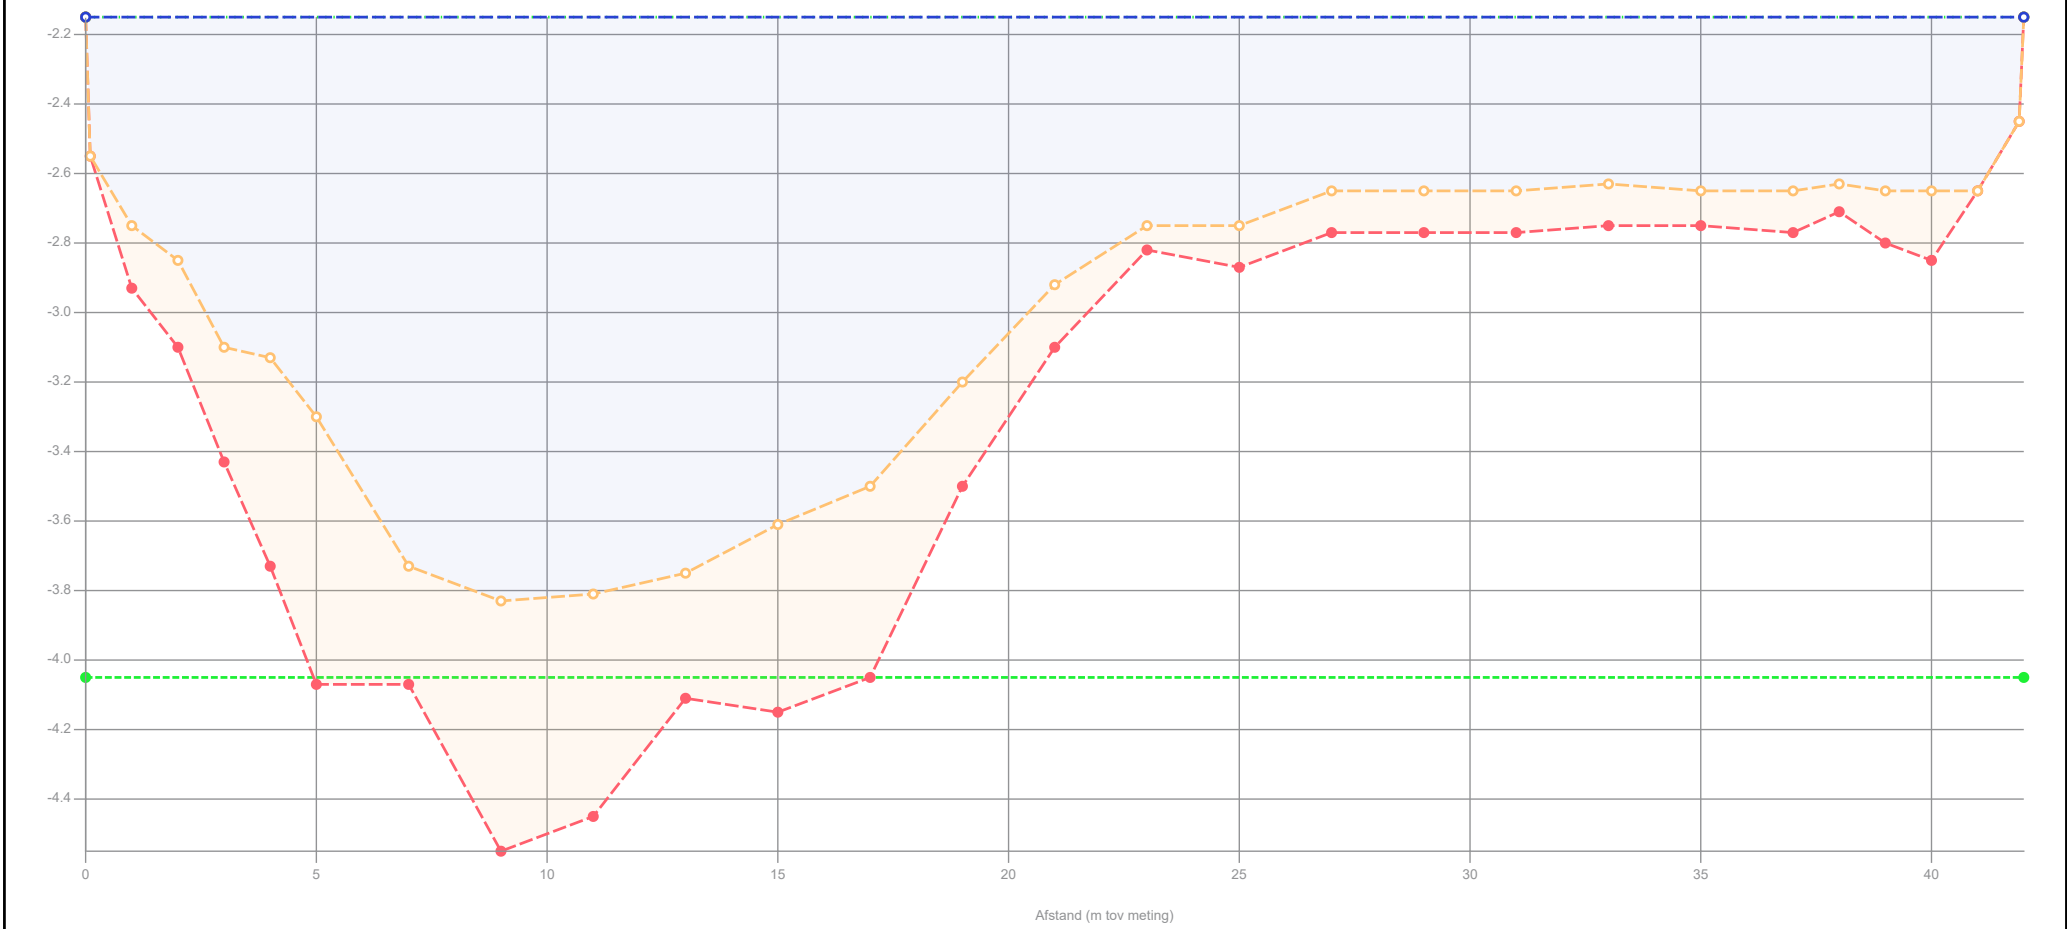

Legenda		Waterpeil legger / Schouwpeil		Opnamepeil onderzoekspeiling	
---	Gemeten waterniveau	Leggerniveau	- mNAP	Max. diepte inp.	1.68 m tov waterpeil legger
---	Control boring	Onderhoudsniveau	-4.05 mNAP	Slib in profiel	11.92 m3/m 512.39 m3
---	Bovenkant slib	Representatieve lengte	43.00 m	Slib leggerprofiel	- m3/m - m3
---	Vastebodem			Slib onderhoudsprofiel	9.73 m3/m 418.60 m3
---	Oever			Vastebodem leggerprofiel	- m3/m - m3
---	Legger_1			Vastebodem onderhoudspr.	32.42 m3/m 1394.27 m3
Patronen:					
---	Onderzoekspeiling				
---	Waterpeil legger				
---	Leggerprofiel				
---	Onderhoudsprofiel				

Projectcode	WS-2026-02
Projectnaam	Ringvaart deel 2
Profiel	2024-OP-43262-01-001_12062024
Opname op	12-6-2024
Status	Definitief
Leggerwaarden	Legger_1




Hoogheemraadschap van
Schieland en de Krimpenerwaard

HHSK

export vanuit WIT op 2-9-2025

Profiel: 2024-OP-43262-01-002_12062024

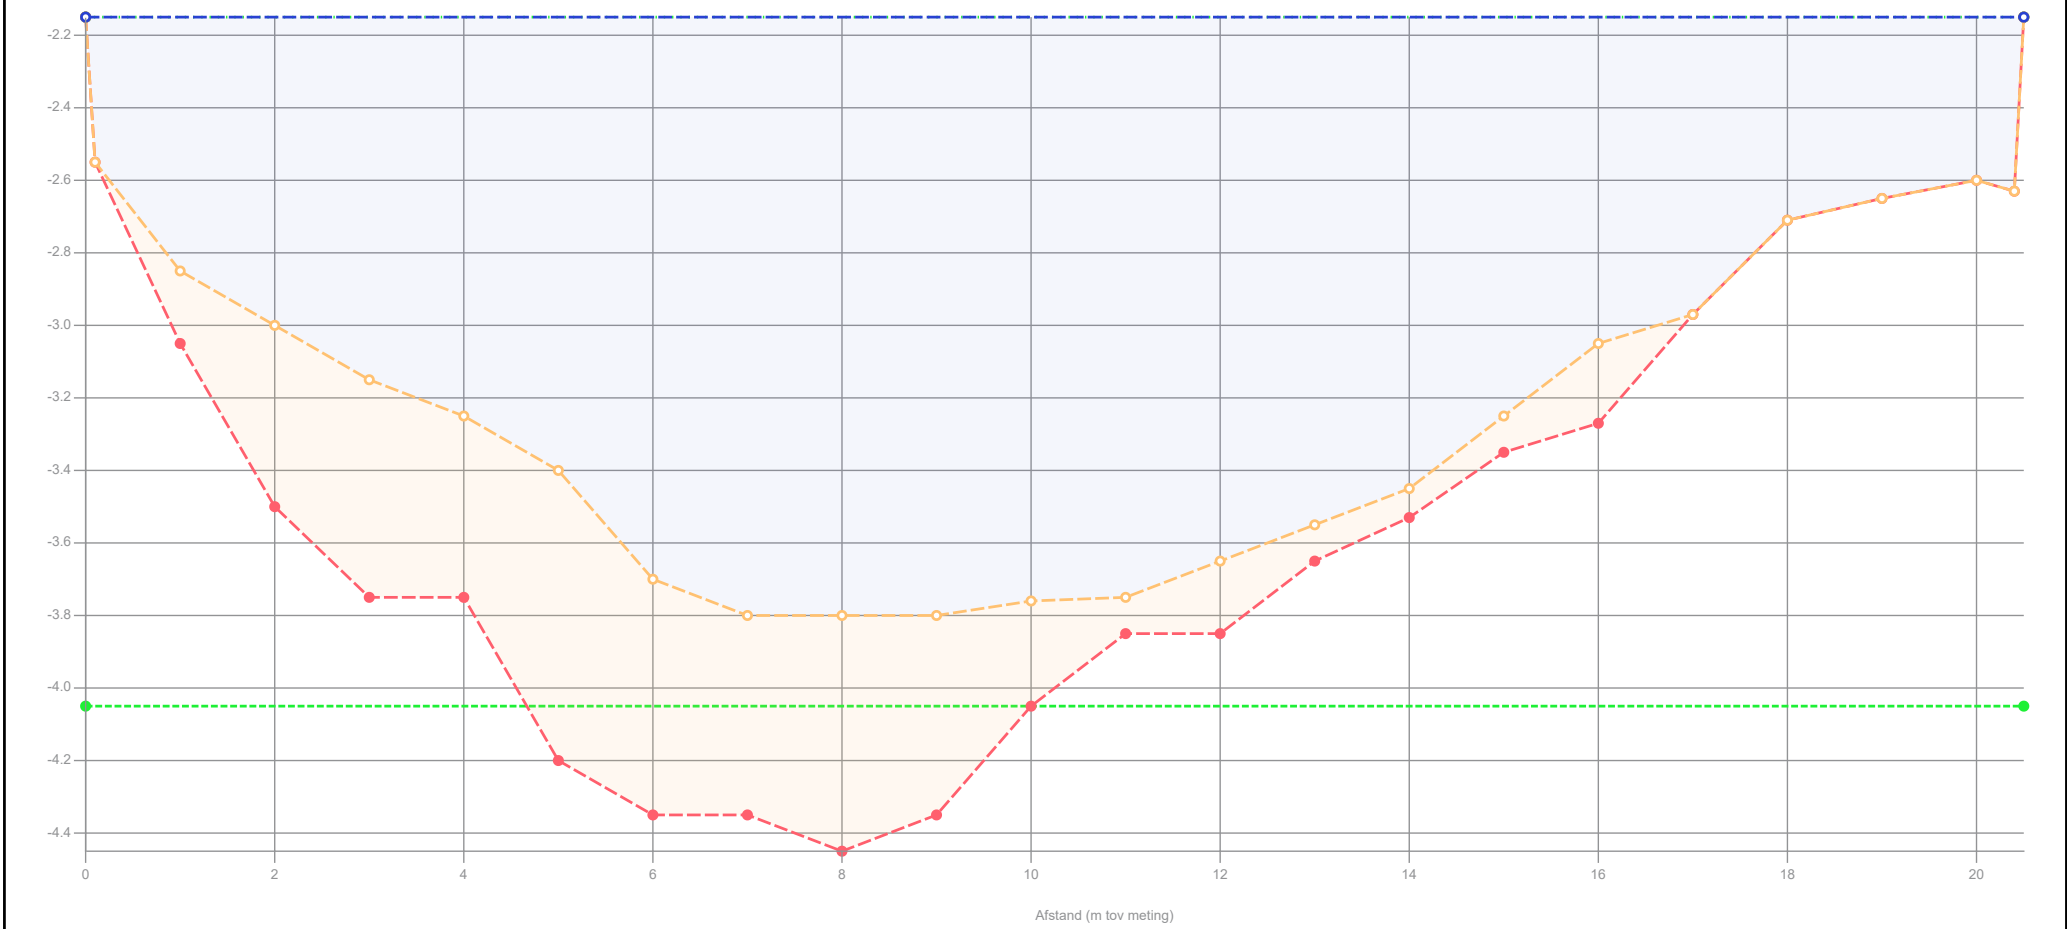

Legenda

- Gemeten waterniveau
- Control boring
- Bovenkant slib
- Vastebodem
- Oever
- Legger_1

Patronen:

- Onderzoekspeiling
- Waterpeil legger
- Leggerprofiel
- Onderhoudsprofiel

Waterpeil legger / Schouwpeil	-2.15 mNAP
Leggerniveau	- mNAP
Onderhoudsniveau	-4.05 mNAP
Representatieve lengte	36.00 m

Opnamepeil onderzoekspeiling	-2.15 mNAP	
Max. diepte inp.	1.65 m tov waterpeil legger	
Slib in profiel	6.08 m3/m	218.88 m3
Slib leggerprofiel	- m3/m	- m3
Slib onderhoudsprofiel	4.68 m3/m	168.48 m3
Vastebodem leggerprofiel	- m3/m	- m3
Vastebodem onderhoudspr.	10.98 m3/m	395.28 m3


Projectcode	WS-2026-02
Projectnaam	Ringvaart deel 2
Profiel	2024-OP-43262-01-002_12062024
Opname op	12-6-2024
Status	Definitief
Leggerwaarden	Legger_1

export vanuit WIT op 2-9-2025

HHSK



Profiel: 2024-OP-43262-01-003_12062024

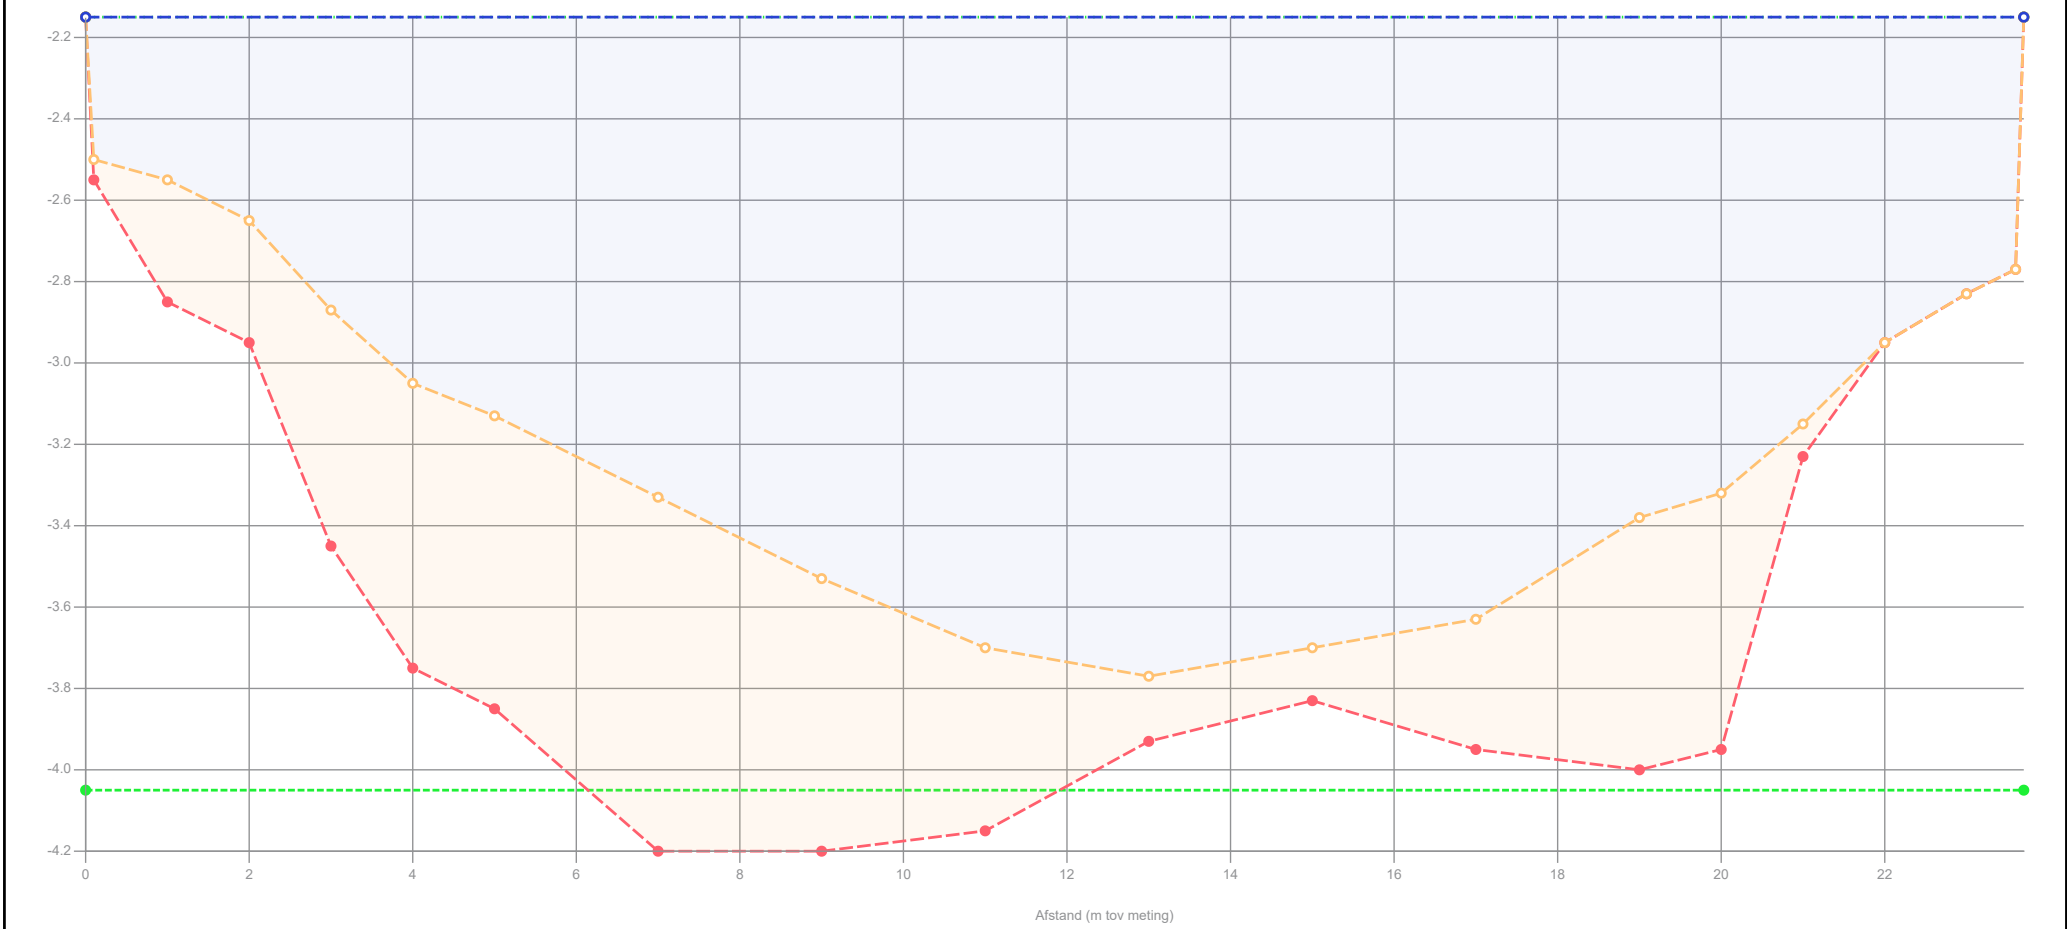

Legenda

- Gemeten waterniveau
- Controle boring
- Bovenkant slib
- Vastebodem
- Oever
- Legger_1

Patronen:

- Onderzoekspeiling
- Waterpeil legger
- Leggerprofiel
- Onderhoudsprofiel

Waterpeil legger / Schouwpeil	-2.15 mNAP
Leggerniveau	- mNAP
Onderhoudsniveau	-4.05 mNAP
Representatieve lengte	51.00 m

Opnamepeil onderzoekspeiling	-2.15 mNAP
Max. diepte inp.	1.62 m tov waterpeil legger
Slib in profiel	9.81 m3/m 500.31 m3
Slib leggerprofiel	- m3/m - m3
Slib onderhoudsprofiel	9.15 m3/m 466.65 m3
Vastebodem leggerprofiel	- m3/m - m3
Vastebodem onderhoudspr.	8.64 m3/m 440.59 m3


Projectcode	WS-2026-02
Projectnaam	Ringvaart deel 2
Profiel	2024-OP-43262-01-003_12062024
Opname op	12-6-2024
Status	Definitief
Leggerwaarden	Legger_1

export vanuit WIT op 2-9-2025

Hoogheemraadschap van Schieland en de Krimpenerwaard

HHSK

Profiel: 2024-OP-43262-01-004_12062024

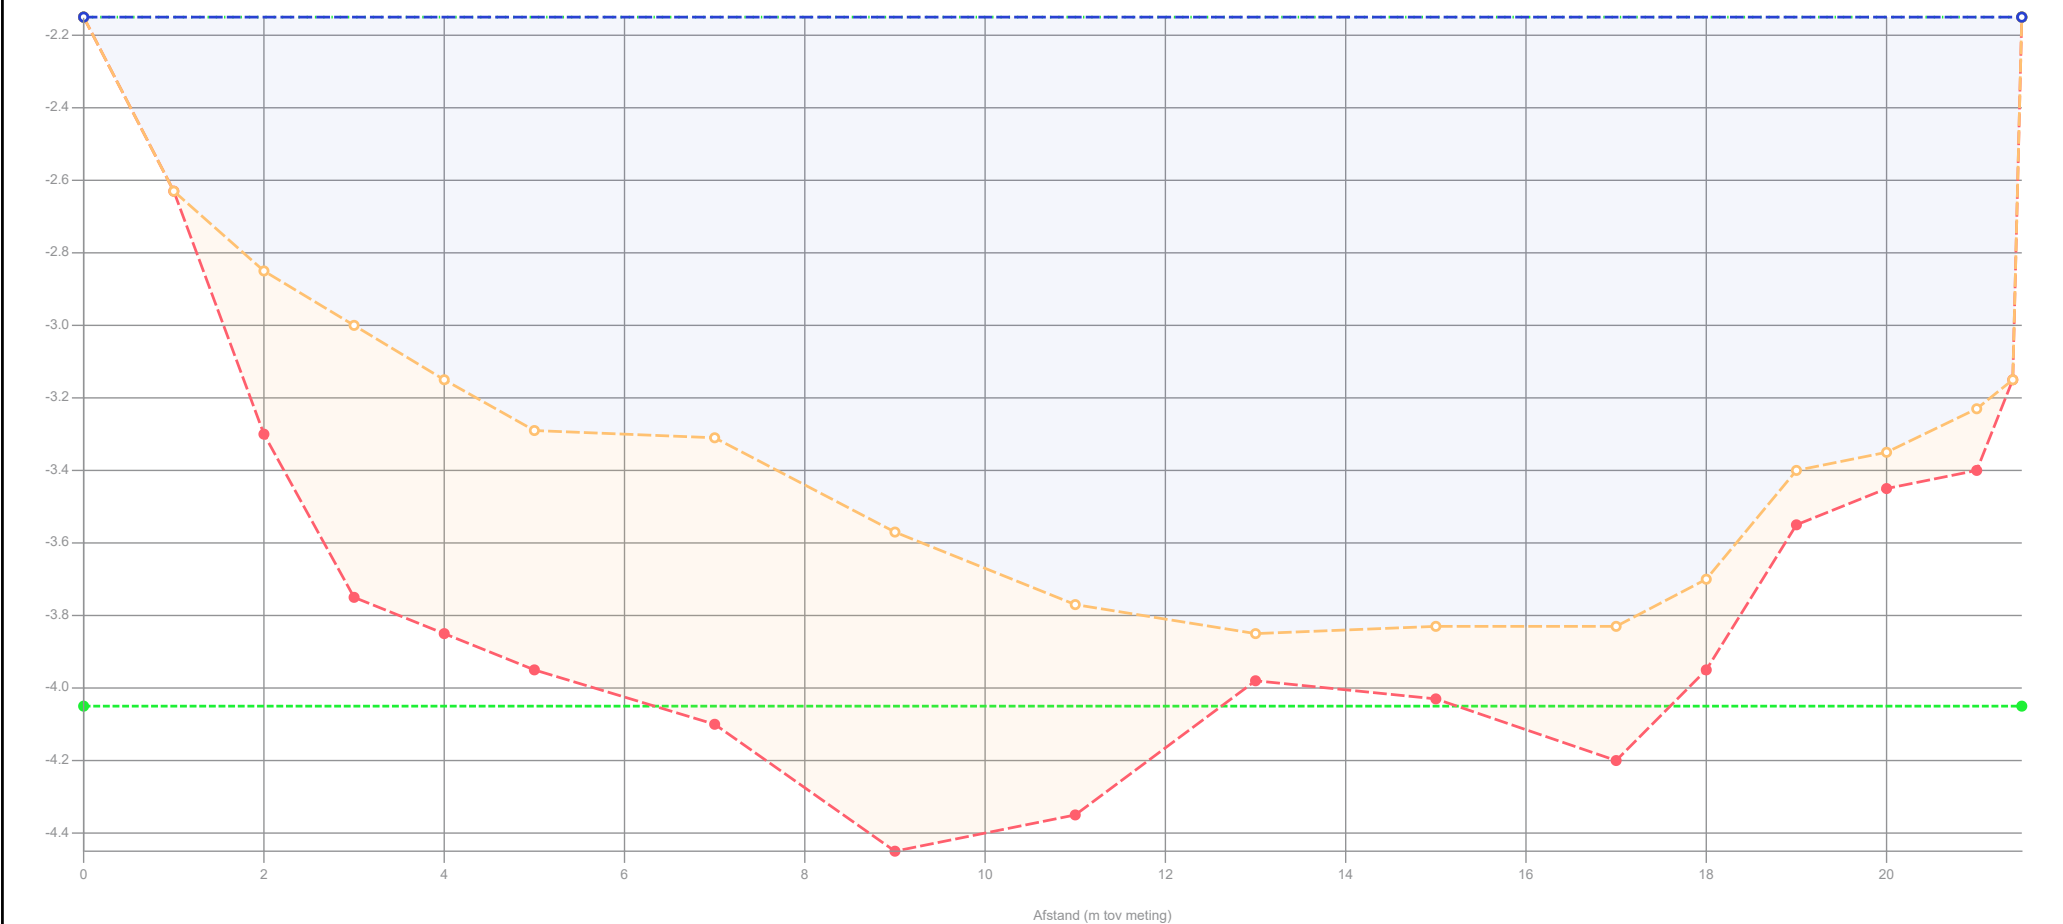

Legenda

- Gemeten waterniveau
- Controle boring
- Bovenkant slib
- Vastebodem
- Oever
- Legger_1

Patronen:

- Onderzoekspeiling
- Waterpeil legger
- Leggerprofiel
- Onderhoudsprofiel

Waterpeil legger / Schouwpeil
Leggerniveau
Onderhoudsniveau
Representatieve lengte

-2.15 mNAP
- mNAP
-4.05 mNAP
40.00 m

Opnamepeil onderzoekspeiling
Max. diepte inp.
Slib in profiel
Slib leggerprofiel
Slib onderhoudsprofiel
Vastebodem leggerprofiel
Vastebodem onderhoudspr.

-2.15 mNAP
1.7 m tov waterpeil legger
9.22 m3/m 368.96 m3
- m3/m - m3
7.64 m3/m 305.48 m3
- m3/m - m3
5.79 m3/m 231.48 m3


Projectcode	WS-2026-02
Projectnaam	Ringvaart deel 2
Profiel	2024-OP-43262-01-004_12062024
Opname op	12-6-2024
Status	Definitief
Leggerwaarden	Legger_1

export vanuit WIT op 2-9-2025



HHSK

Profiel: 2024-OP-43262-02-001_12062024

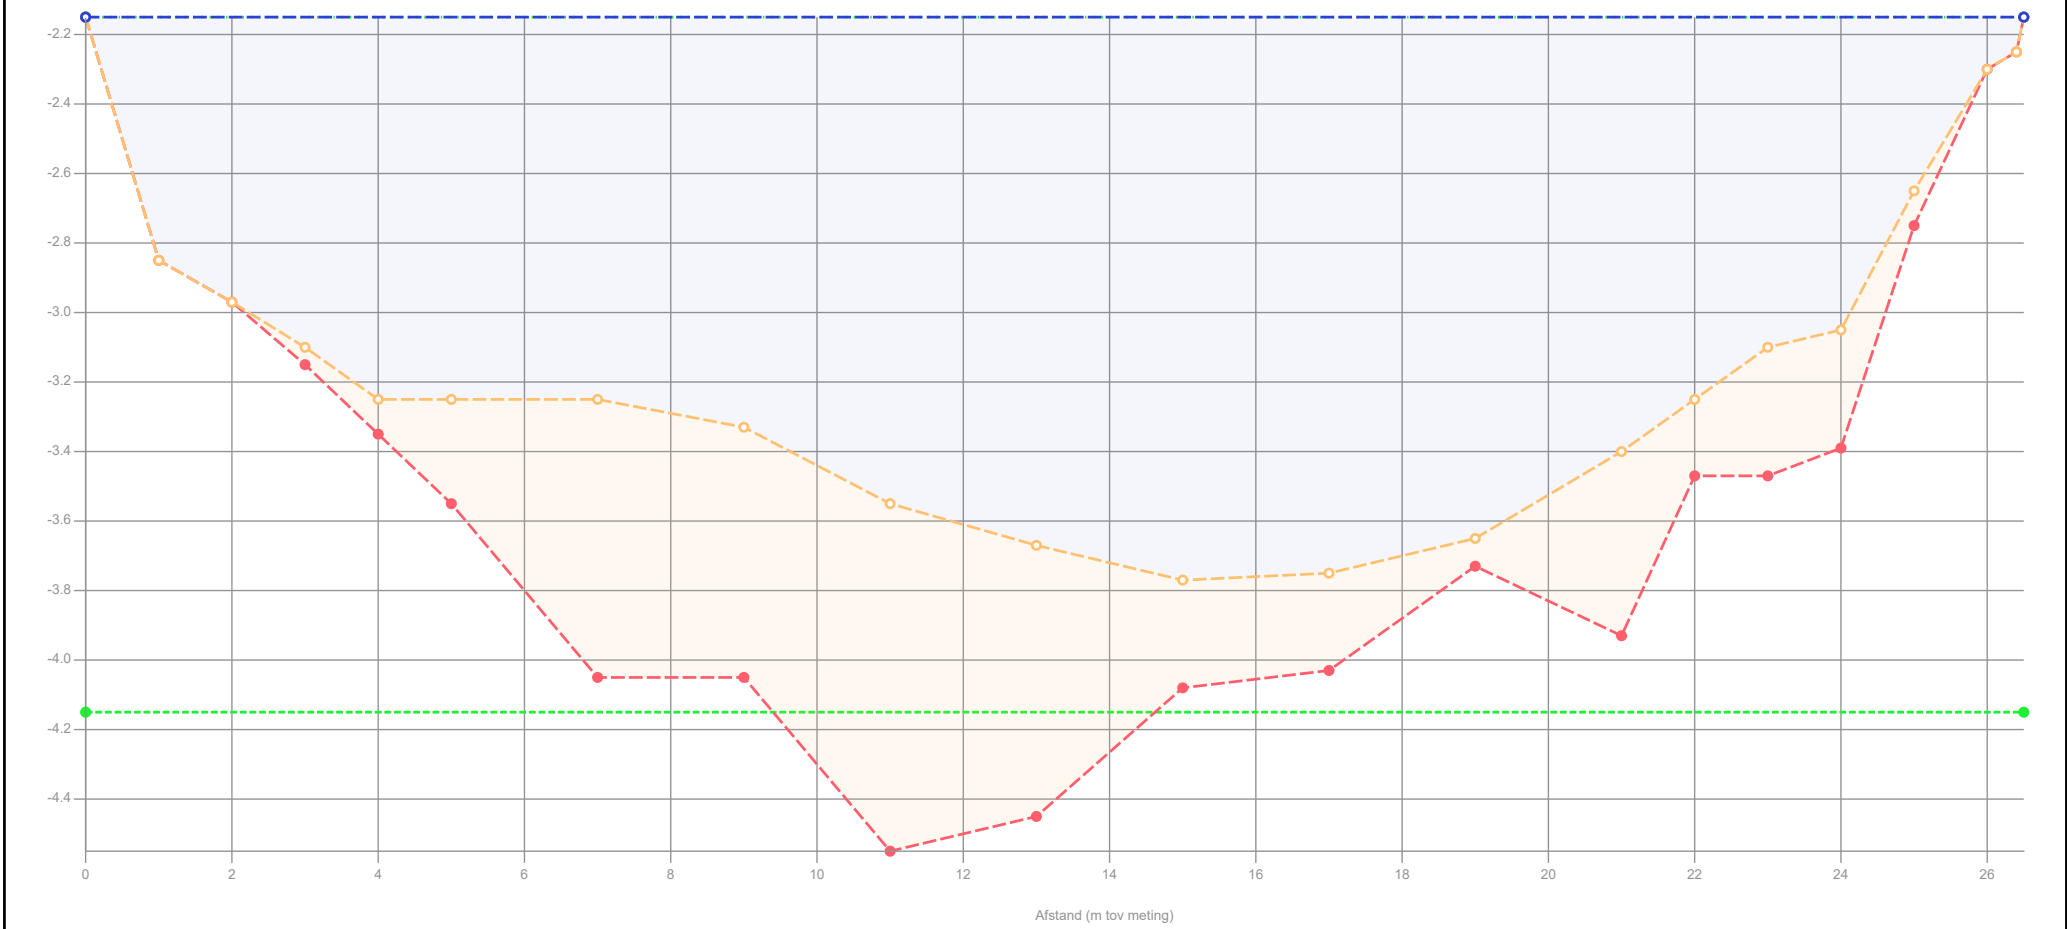

Legenda

- Gemeten waterniveau
- Control boring
- Bovenkant slib
- Vastebodem
- Oever
- Legger_1

Patronen:

- Onderzoekspeiling
- Waterpeil legger
- Leggerprofiel
- Onderhoudsprofiel

Waterpeil legger / Schouwpeil	-2.15 mNAP
Leggerniveau	- mNAP
Onderhoudsniveau	-4.15 mNAP
Representatieve lengte	52.00 m

Opnamepeil onderzoekspeiling	-2.15 mNAP
Max. diepte inp.	1.62 m tov waterpeil legger
Slib in profiel	10.37 m3/m 538.98 m3
Slib leggerprofiel	- m3/m - m3
Slib onderhoudsprofiel	9.10 m3/m 473.30 m3
Vastebodem leggerprofiel	- m3/m - m3
Vastebodem onderhoudspr.	13.38 m3/m 695.92 m3


Projectcode	WS-2026-02
Projectnaam	Ringvaart deel 2
Profiel	2024-OP-43262-02-001_12062024
Opname op	12-6-2024
Status	Definitief
Leggerwaarden	Legger_1

export vanuit WIT op 2-9-2025

HHSK



Profiel: 2024-OP-43262-02-002_27062024

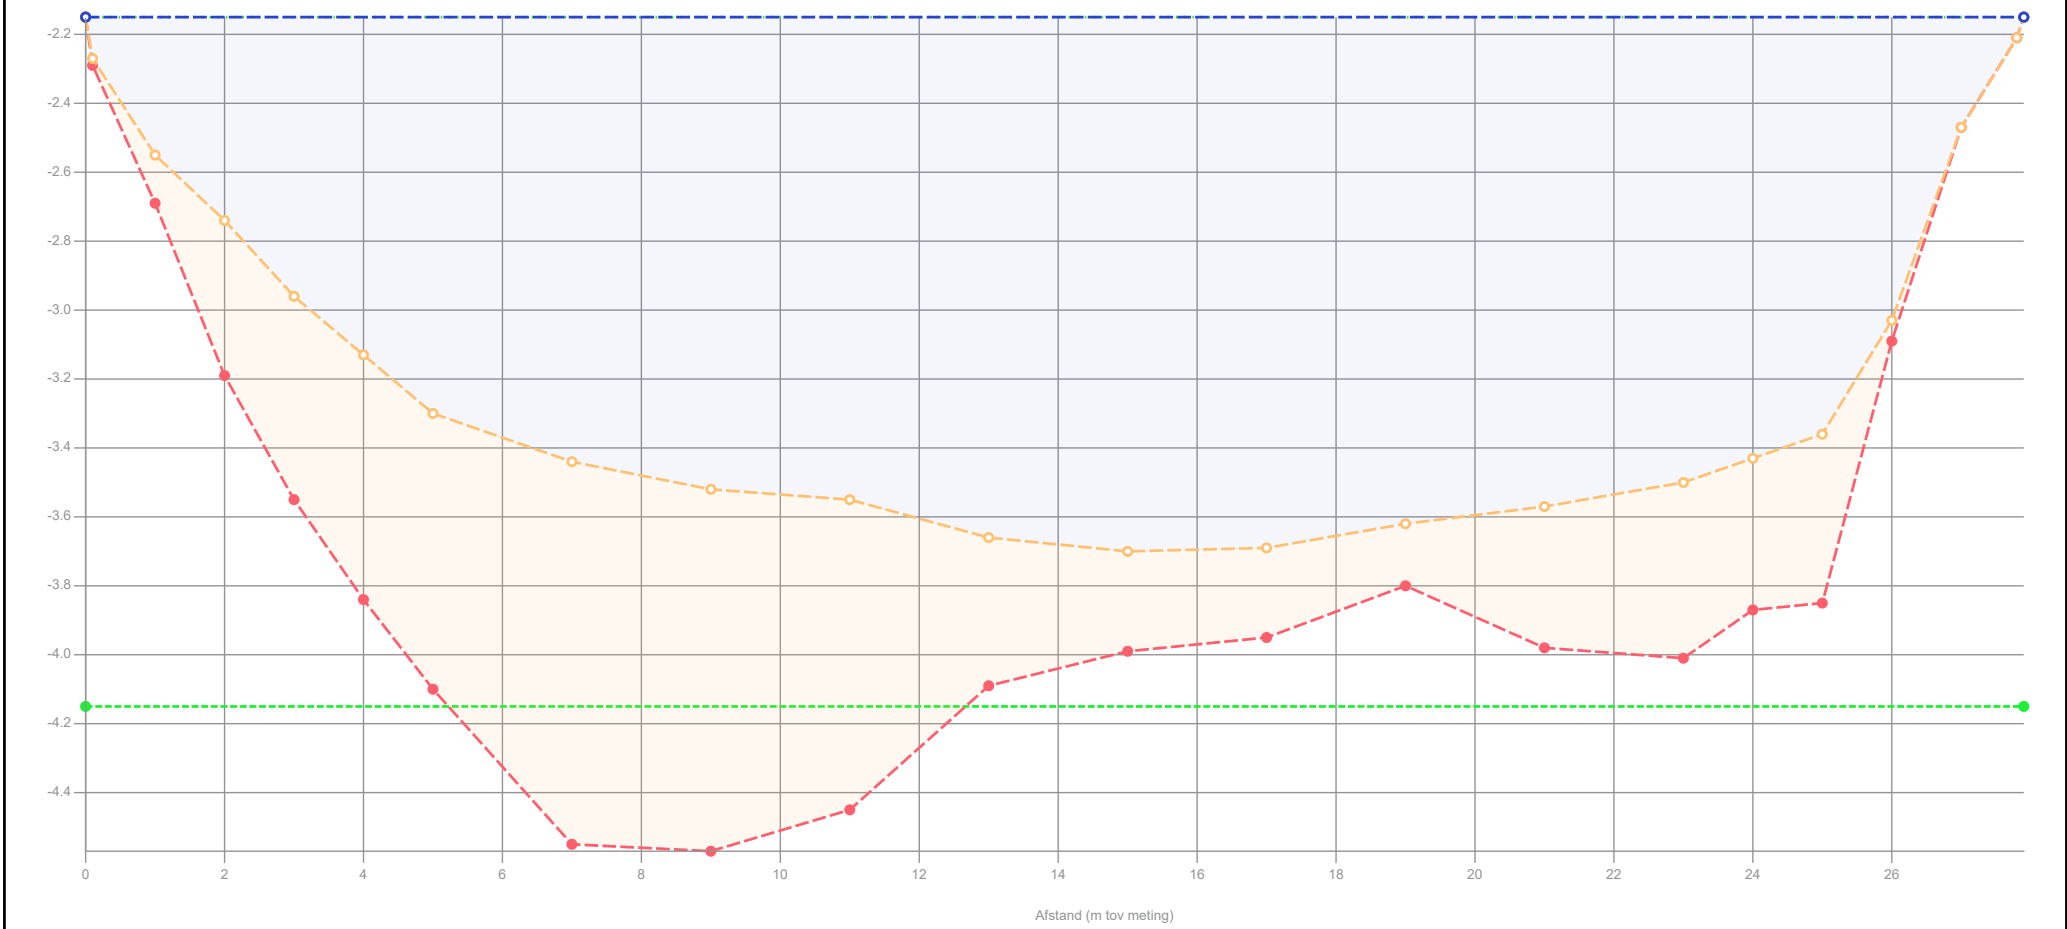

Legenda

- Gemeten waterniveau
- Control boring
- Bovenkant slib
- Vastebodem
- Oever
- Legger_1

Patronen:

- Onderzoekspeiling
- Waterpeil legger
- Leggerprofiel
- Onderhoudsprofiel

Waterpeil legger / Schouwpeil	-2.15 mNAP
Leggerniveau	- mNAP
Onderhoudsniveau	-4.15 mNAP
Representatieve lengte	47.00 m

Opnamepeil onderzoekspeiling	-2.15 mNAP
Max. diepte inp.	1.55 m tov waterpeil legger
Slib in profiel	14.11 m3/m 663.08 m3
Slib leggerprofiel	- m3/m - m3
Slib onderhoudsprofiel	11.96 m3/m 562.21 m3
Vastebodem leggerprofiel	- m3/m - m3
Vastebodem onderhoudspr.	10.48 m3/m 492.70 m3


Projectcode	WS-2026-02
Projectnaam	Ringvaart deel 2
Profiel	2024-OP-43262-02-002_27062024
Opname op	27-6-2024
Status	Definitief
Leggerwaarden	Legger_1

export vanuit WIT op 2-9-2025

HHSK



Profiel: 2024-OP-43262-02-003_27062024

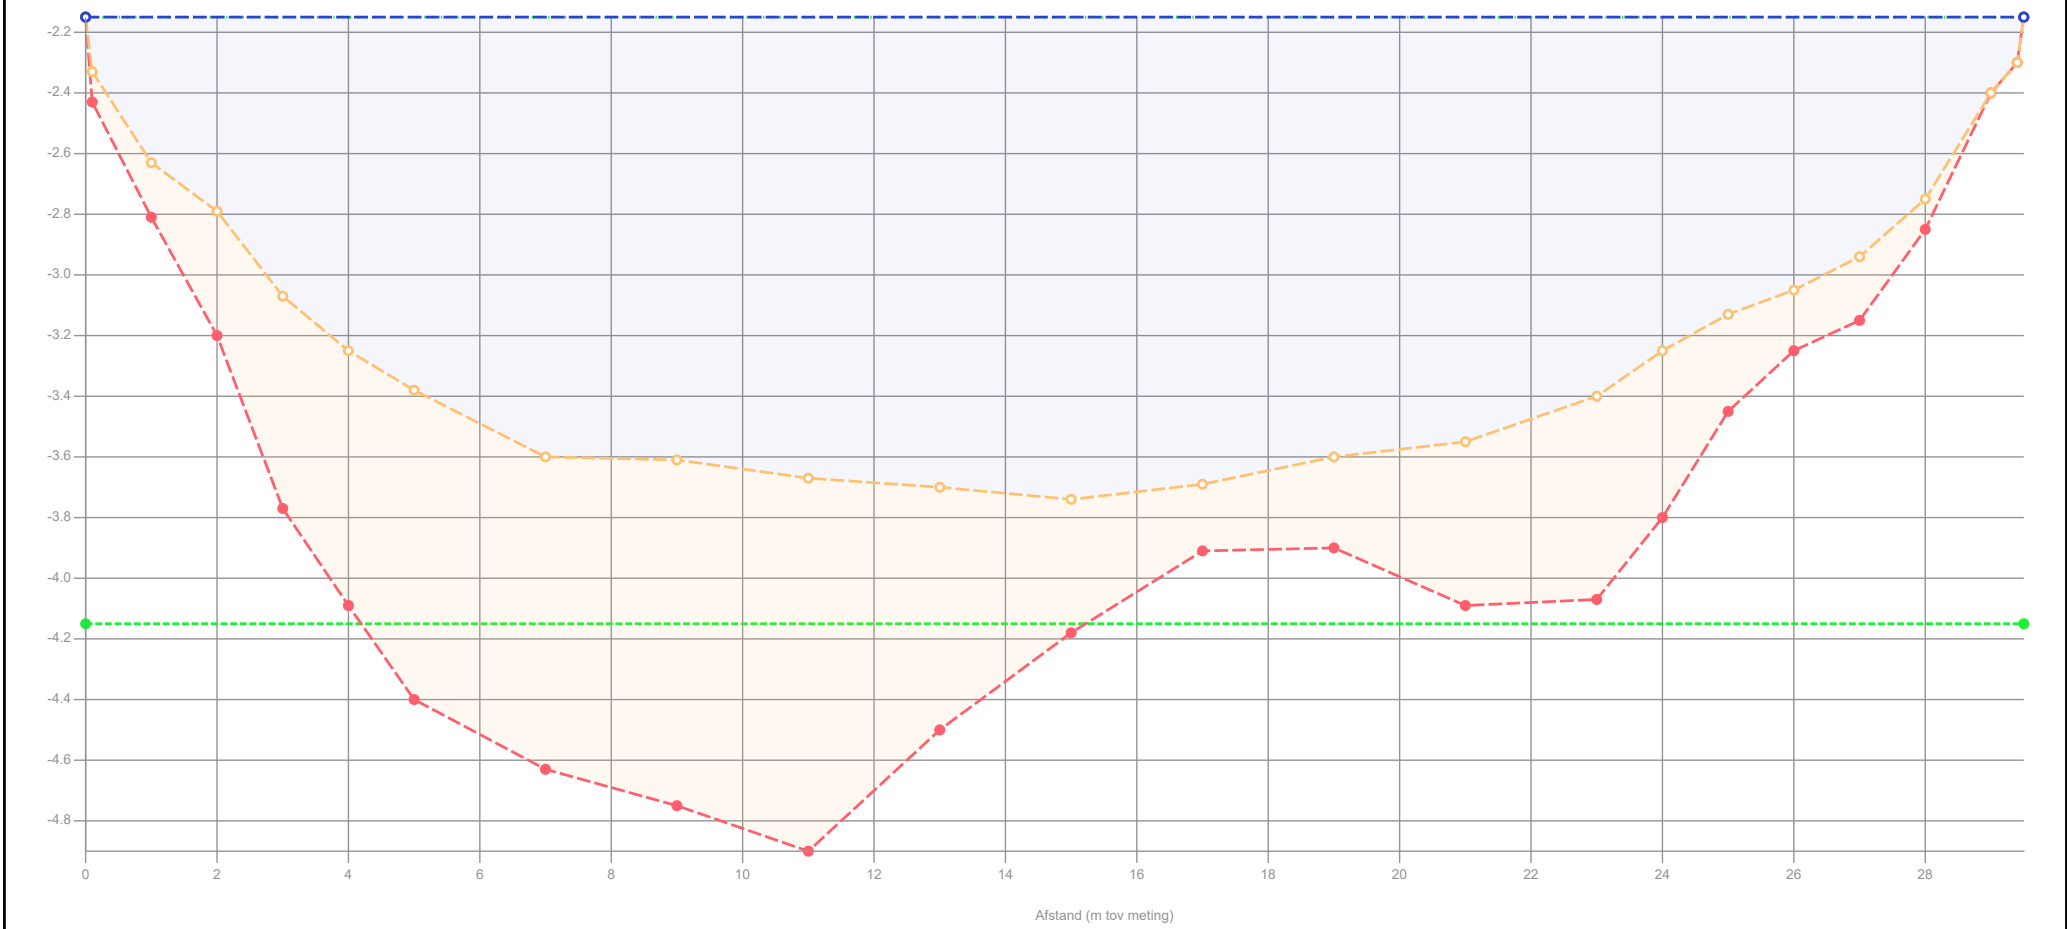

Legenda

- Gemeten waterniveau
- Controle boring
- Bovenkant slib
- Vastebodem
- Oever
- Legger_1

Patronen:

- Onderzoekspeiling
- Waterpeil legger
- Leggerprofiel
- Onderhoudsprofiel

Waterpeil legger / Schouwpeil	-2.15 mNAP
Leggerniveau	- mNAP
Onderhoudsniveau	-4.15 mNAP
Representatieve lengte	50.00 m

Opnamepeil onderzoekspeiling	-2.15 mNAP
Max. diepte inp.	1.59 m tov waterpeil legger
Slib in profiel	17.49 m3/m 874.30 m3
Slib leggerprofiel	- m3/m - m3
Slib onderhoudsprofiel	12.74 m3/m 637.10 m3
Vastebodem leggerprofiel	- m3/m - m3
Vastebodem onderhoudspr.	10.83 m3/m 541.50 m3


Projectcode	WS-2026-02
Projectnaam	Ringvaart deel 2
Profiel	2024-OP-43262-02-003_27062024
Opname op	27-6-2024
Status	Definitief
Leggerwaarden	Legger_1

export vanuit WIT op 2-9-2025



HHSK

Profiel: 2024-OP-43262-02-004_27062024

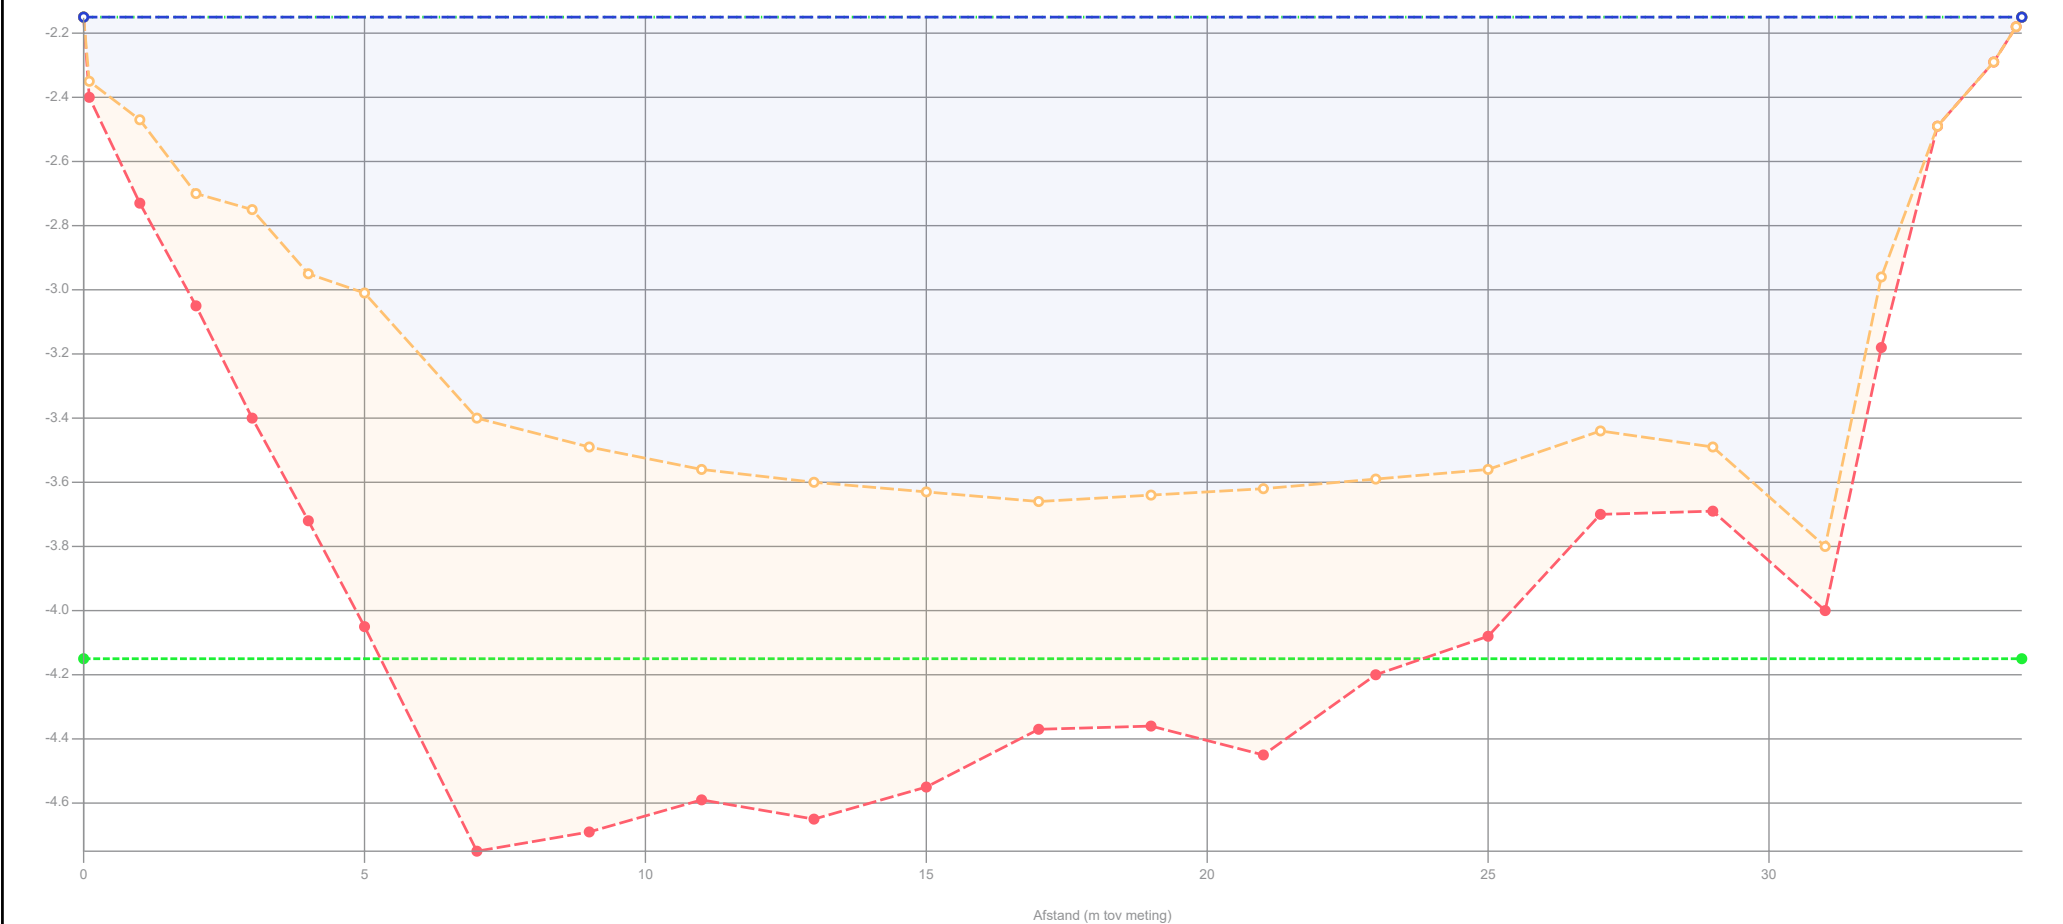

Legenda

- Gemeten waterniveau
 - Controle boring
 - Bovenkant slib
 - Vastebodem
 - Oever
 - Legger_1
- Patronen:
- Onderzoekspeiling
 - Waterpeil legger
 - Leggerprofiel
 - Onderhoudsprofiel

Waterpeil legger / Schouwpeil -2.15 mNAP
Leggerniveau - mNAP
Onderhoudsniveau -4.15 mNAP
Representatieve lengte 67.00 m

Opnamepeil onderzoekspeiling -2.15 mNAP
Max. diepte inp. 1.65 m tov waterpeil legger
Slib in profiel 22.92 m3/m 1535.77 m3
Slib leggerprofiel - m3/m - m3
Slib onderhoudsprofiel 16.52 m3/m 1106.64 m3
Vastebodem leggerprofiel - m3/m - m3
Vastebodem onderhoudspr. 11.35 m3/m 760.38 m3


Projectcode	WS-2026-02
Projectnaam	Ringvaart deel 2
Profiel	2024-OP-43262-02-004_27062024
Opname op	27-6-2024
Status	Definitief
Leggerwaarden	Legger_1

export vanuit WIT op 2-9-2025



HHSK

Profiel: 2024-OP-43262-02-005_13092024

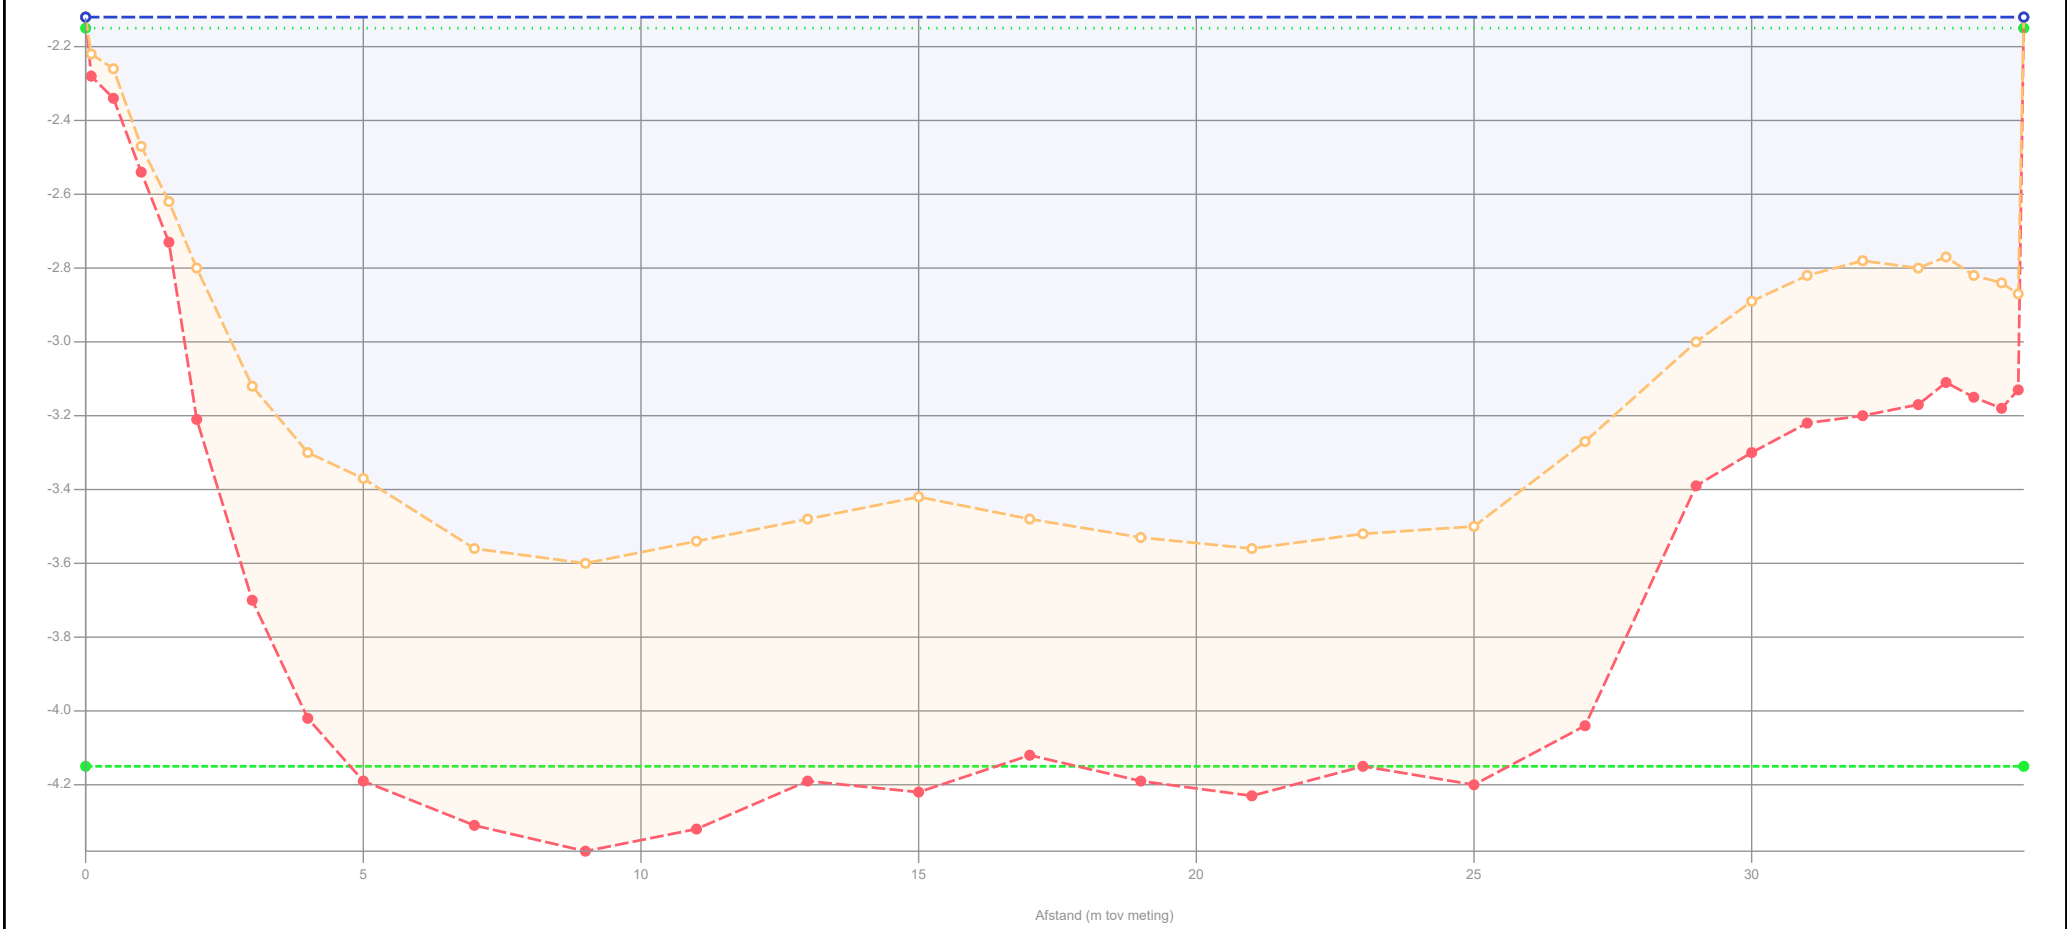

Legenda

- Gemeten waterniveau
- Controlle boring
- Bovenkant slib
- Vastebodem
- Oever
- Legger_1

Patronen:

- Onderzoekspeiling
- Waterpeil legger
- Leggerprofiel
- Onderhoudsprofiel

Waterpeil legger / Schouwpeil	-2.15 mNAP
Leggerniveau	- mNAP
Onderhoudsniveau	-4.15 mNAP
Representatieve lengte	44.00 m

Opnamepeil onderzoekspeiling	-2.12 mNAP
Max. diepte inp.	1.45 m tov waterpeil legger
Slib in profiel	21.37 m3/m 940.46 m3
Slib leggerprofiel	- m3/m - m3
Slib onderhoudsprofiel	19.72 m3/m 867.77 m3
Vastebodem leggerprofiel	- m3/m - m3
Vastebodem onderhoudspr.	10.69 m3/m 470.54 m3


Projectcode	WS-2026-02
Projectnaam	Ringvaart deel 2
Profiel	2024-OP-43262-02-005_13092024
Opname op	13-9-2024
Status	Definitief
Leggerwaarden	Legger_1

export vanuit WIT op 2-9-2025

HHSK



Profiel: 2024-OP-43262-02-006_13092024

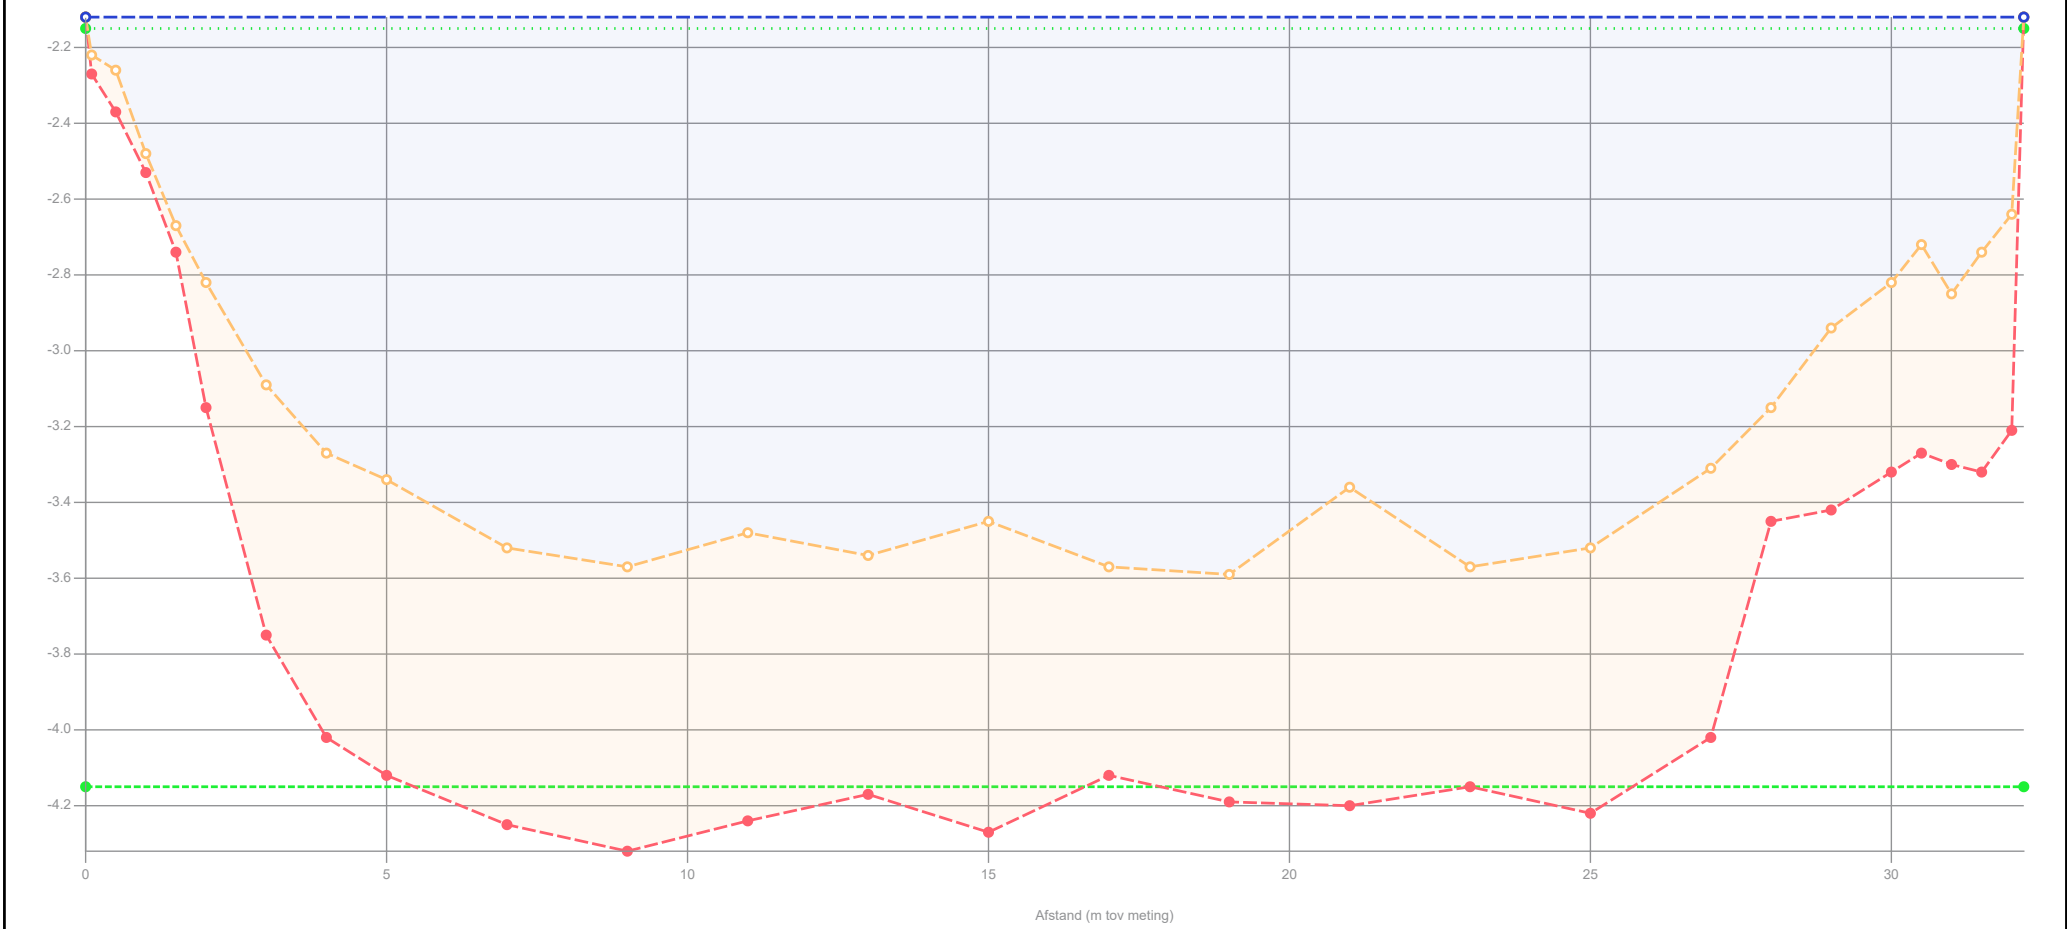

Legenda

- Gemeten waterniveau
- Controle boring
- Bovenkant slib
- Vastebodem
- Oever
- Legger_1

Patronen:

- Onderzoekspeiling
- Waterpeil legger
- Leggerprofiel
- Onderhoudsprofiel

Waterpeil legger / Schouwpeil	-2.15 mNAP
Leggerniveau	- mNAP
Onderhoudsniveau	-4.15 mNAP
Representatieve lengte	46.00 m

Opnamepeil onderzoekspeiling	-2.12 mNAP
Max. diepte inp.	1.44 m tov waterpeil legger
Slib in profiel	20.08 m3/m 923.63 m3
Slib leggerprofiel	- m3/m - m3
Slib onderhoudsprofiel	18.87 m3/m 867.97 m3
Vastebodem leggerprofiel	- m3/m - m3
Vastebodem onderhoudspr.	8.22 m3/m 378.21 m3

Projectcode	WS-2026-02
Projectnaam	Ringvaart deel 2
Profiel	2024-OP-43262-02-006_13092024
Opname op	13-9-2024
Status	Definitief
Leggerwaarden	Legger_1

export vanuit WIT op 2-9-2025

HHSK



Profiel: 2024-OP-43262-02-007_13092024



Legenda

- Gemeten waterniveau
- Control boring
- Bovenkant slib
- Vastebodem
- Oever
- Legger_1

Patronen:

- Onderzoekspeiling
- Waterpeil legger
- Leggerprofiel
- Onderhoudsprofiel

Waterpeil legger / Schouwpeil	-2.15 mNAP
Leggerniveau	- mNAP
Onderhoudsniveau	-4.15 mNAP
Representatieve lengte	62.00 m


Opnamepeil onderzoekspeiling	-2.12 mNAP	
Max. diepte inp.	1.5 m tov waterpeil legger	
Slib in profiel	18.79 m3/m	1164.92 m3
Slib leggerprofiel	- m3/m	- m3
Slib onderhoudsprofiel	16.55 m3/m	1026.29 m3
Vastebodem leggerprofiel	- m3/m	- m3
Vastebodem onderhoudspr.	8.19 m3/m	508.03 m3

Projectcode	WS-2026-02
Projectnaam	Ringvaart deel 2
Profiel	2024-OP-43262-02-007_13092024
Opname op	13-9-2024
Status	Definitief
Leggerwaarden	Legger_1

export vanuit WIT op 2-9-2025

HHSK

Profiel: 2024-OP-43262-02-008_13092024

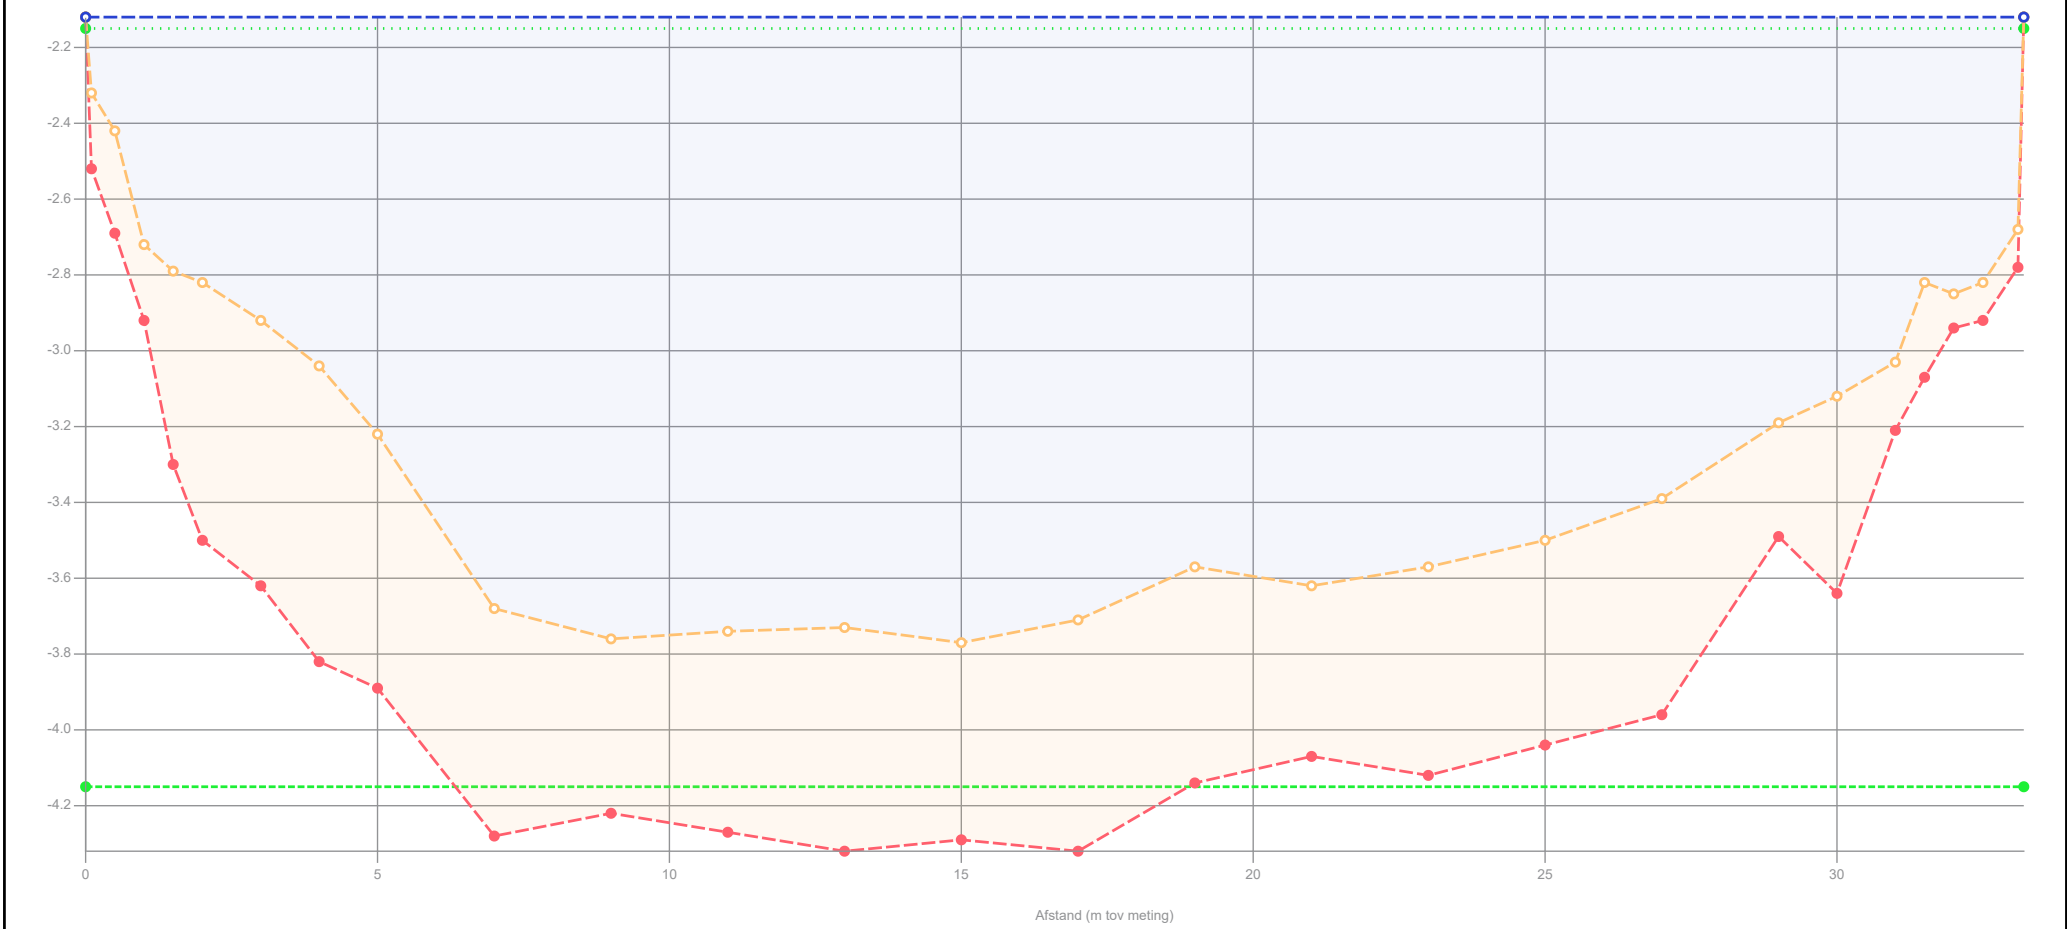

Legenda

- Gemeten waterniveau
- - - Controle boring
- - - Bovenkant slib
- - - Vastebodem
- Oever
- Legger_1

Patronen:

- - - Onderzoekspeiling
- ... Waterpeil legger
- Leggerprofiel
- - - Onderhoudsprofiel

Waterpeil legger / Schouwpeil	-2.15 mNAP	Opnamepeil onderzoekspeiling	-2.12 mNAP
Leggerniveau	- mNAP	Max. diepte inp.	1.62 m tov waterpeil legger
Onderhoudsniveau	-4.15 mNAP	Slib in profiel	16.87 m3/m 893.95 m3
Representatieve lengte	53.00 m	Slib leggerprofiel	- m3/m - m3
		Slib onderhoudsprofiel	15.36 m3/m 814.24 m3
		Vastebodem leggerprofiel	- m3/m - m3
		Vastebodem onderhoudspr.	9.29 m3/m 492.63 m3


Projectcode	WS-2026-02
Projectnaam	Ringvaart deel 2
Profiel	2024-OP-43262-02-008_13092024
Opname op	13-9-2024
Status	Definitief
Leggerwaarden	Legger_1

export vanuit WIT op 2-9-2025

HHSK



Profiel: 2024-OP-43262-02-009_13092024

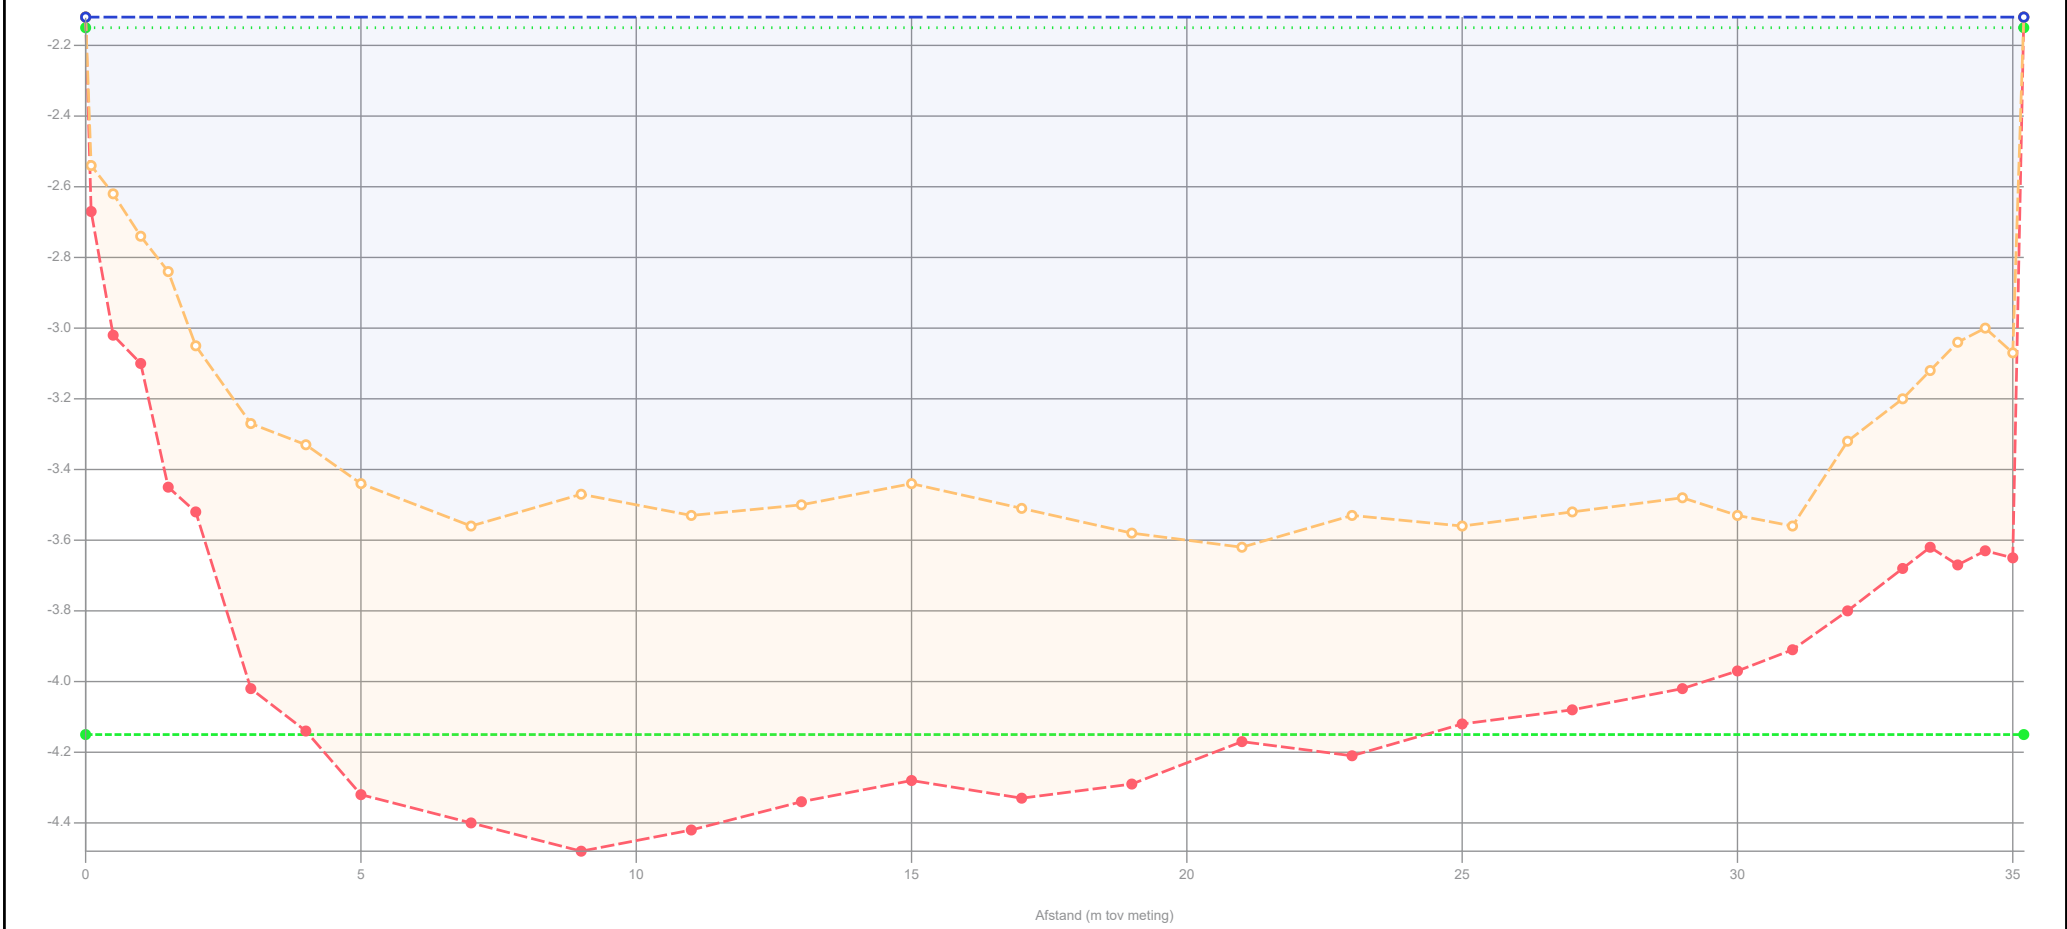

Legenda

- Gemeten waterniveau
- Controle boring
- Bovenkant slib
- Vastebodem
- Oever
- Legger_1

Patronen:

- Onderzoekspeiling
- Waterpeil legger
- Leggerprofiel
- Onderhoudsprofiel

Waterpeil legger / Schouwpeil	-2.15 mNAP
Leggerniveau	- mNAP
Onderhoudsniveau	-4.15 mNAP
Representatieve lengte	39.00 m

Opnamepeil onderzoekspeiling	-2.12 mNAP
Max. diepte inp.	1.47 m tov waterpeil legger
Slib in profiel	24.05 m3/m 938.07 m3
Slib leggerprofiel	- m3/m - m3
Slib onderhoudsprofiel	20.68 m3/m 806.64 m3
Vastebodem leggerprofiel	- m3/m - m3
Vastebodem onderhoudspr.	5.10 m3/m 199.02 m3


Projectcode	WS-2026-02
Projectnaam	Ringvaart deel 2
Profiel	2024-OP-43262-02-009_13092024
Opname op	13-9-2024
Status	Definitief
Leggerwaarden	Legger_1

export vanuit WIT op 2-9-2025

HHSK



Profiel: 2024-OP-43262-02-010_13092024

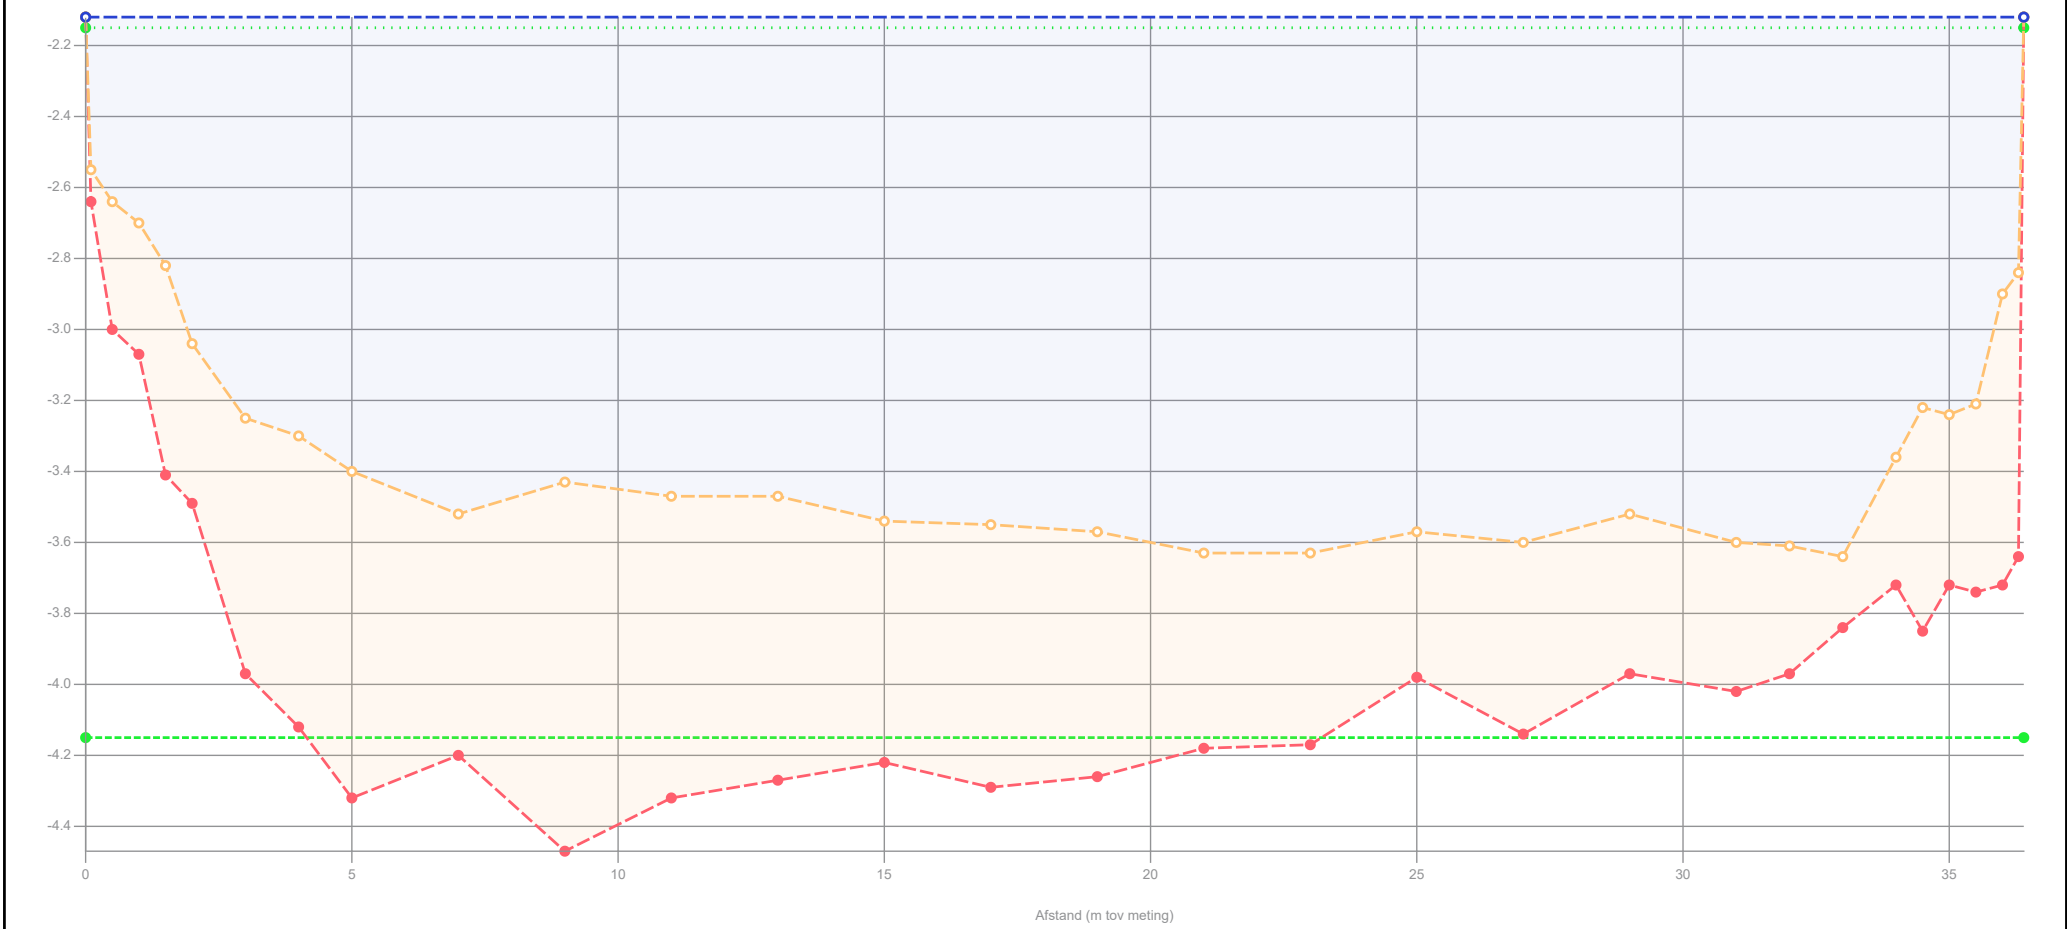

Legenda

- Gemeten waterniveau
- Controle boring
- Bovenkant slib
- Vastebodem
- Oever
- Legger_1

Patronen:

- Onderzoekspeiling
- Waterpeil legger
- Leggerprofiel
- Onderhoudsprofiel

Waterpeil legger / Schouwpeil	-2.15 mNAP
Leggerniveau	- mNAP
Onderhoudsniveau	-4.15 mNAP
Representatieve lengte	40.00 m

Opnamepeil onderzoekspeiling	-2.12 mNAP
Max. diepte inp.	1.49 m tov waterpeil legger
Slib in profiel	22.63 m3/m 905.20 m3
Slib leggerprofiel	- m3/m - m3
Slib onderhoudsprofiel	20.35 m3/m 813.84 m3
Vastebodem leggerprofiel	- m3/m - m3
Vastebodem onderhoudspr.	5.25 m3/m 210.16 m3


Projectcode	WS-2026-02
Projectnaam	Ringvaart deel 2
Profiel	2024-OP-43262-02-010_13092024
Opname op	13-9-2024
Status	Definitief
Leggerwaarden	Legger_1

export vanuit WIT op 2-9-2025

HHSK



Profiel: 2024-OP-69209-01-001_26062024

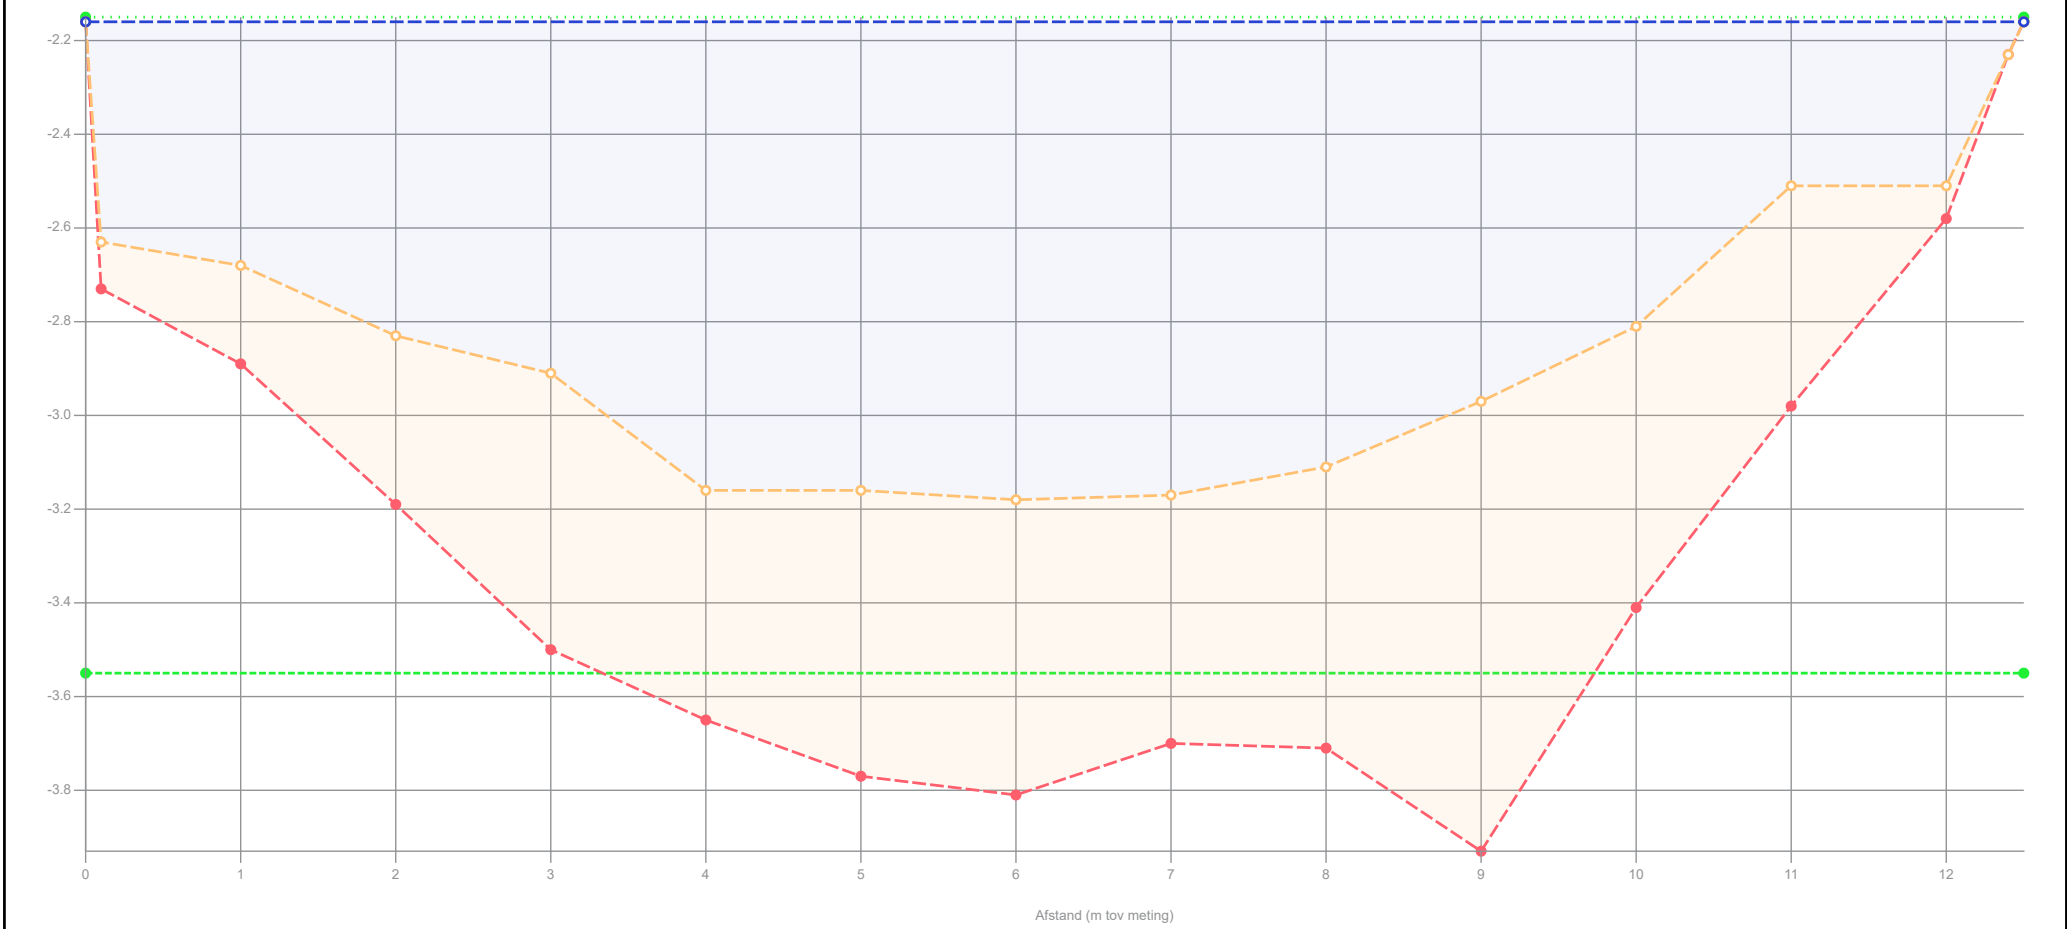

Legenda

- Gemeten waterniveau
- Controle boring
- Bovenkant slib
- Vastebodem
- Oever
- Legger_1

Patronen:

- Onderzoekspeiling
- Waterpeil legger
- Leggerprofiel
- Onderhoudsprofiel

Waterpeil legger / Schouwpeil	-2.15 mNAP
Leggerniveau	- mNAP
Onderhoudsniveau	-3.55 mNAP
Representatieve lengte	56.00 m

Opnamepeil onderzoekspeiling	-2.16 mNAP
Max. diepte inp.	1.03 m tov waterpeil legger
Slib in profiel	6.14 m3/m 343.78 m3
Slib leggerprofiel	- m3/m - m3
Slib onderhoudsprofiel	4.94 m3/m 276.42 m3
Vastebodem leggerprofiel	- m3/m - m3
Vastebodem onderhoudspr.	3.24 m3/m 181.27 m3


Projectcode	WS-2026-02
Projectnaam	Ringvaart deel 2
Profiel	2024-OP-69209-01-001_26062024
Opname op	26-6-2024
Status	Definitief
Leggerwaarden	Legger_1

export vanuit WIT op 2-9-2025

Hoogheemraadschap van Schieland en de Krimpenerwaard

HHSK

Profiel: 2024-OP-69209-01-002_26062024

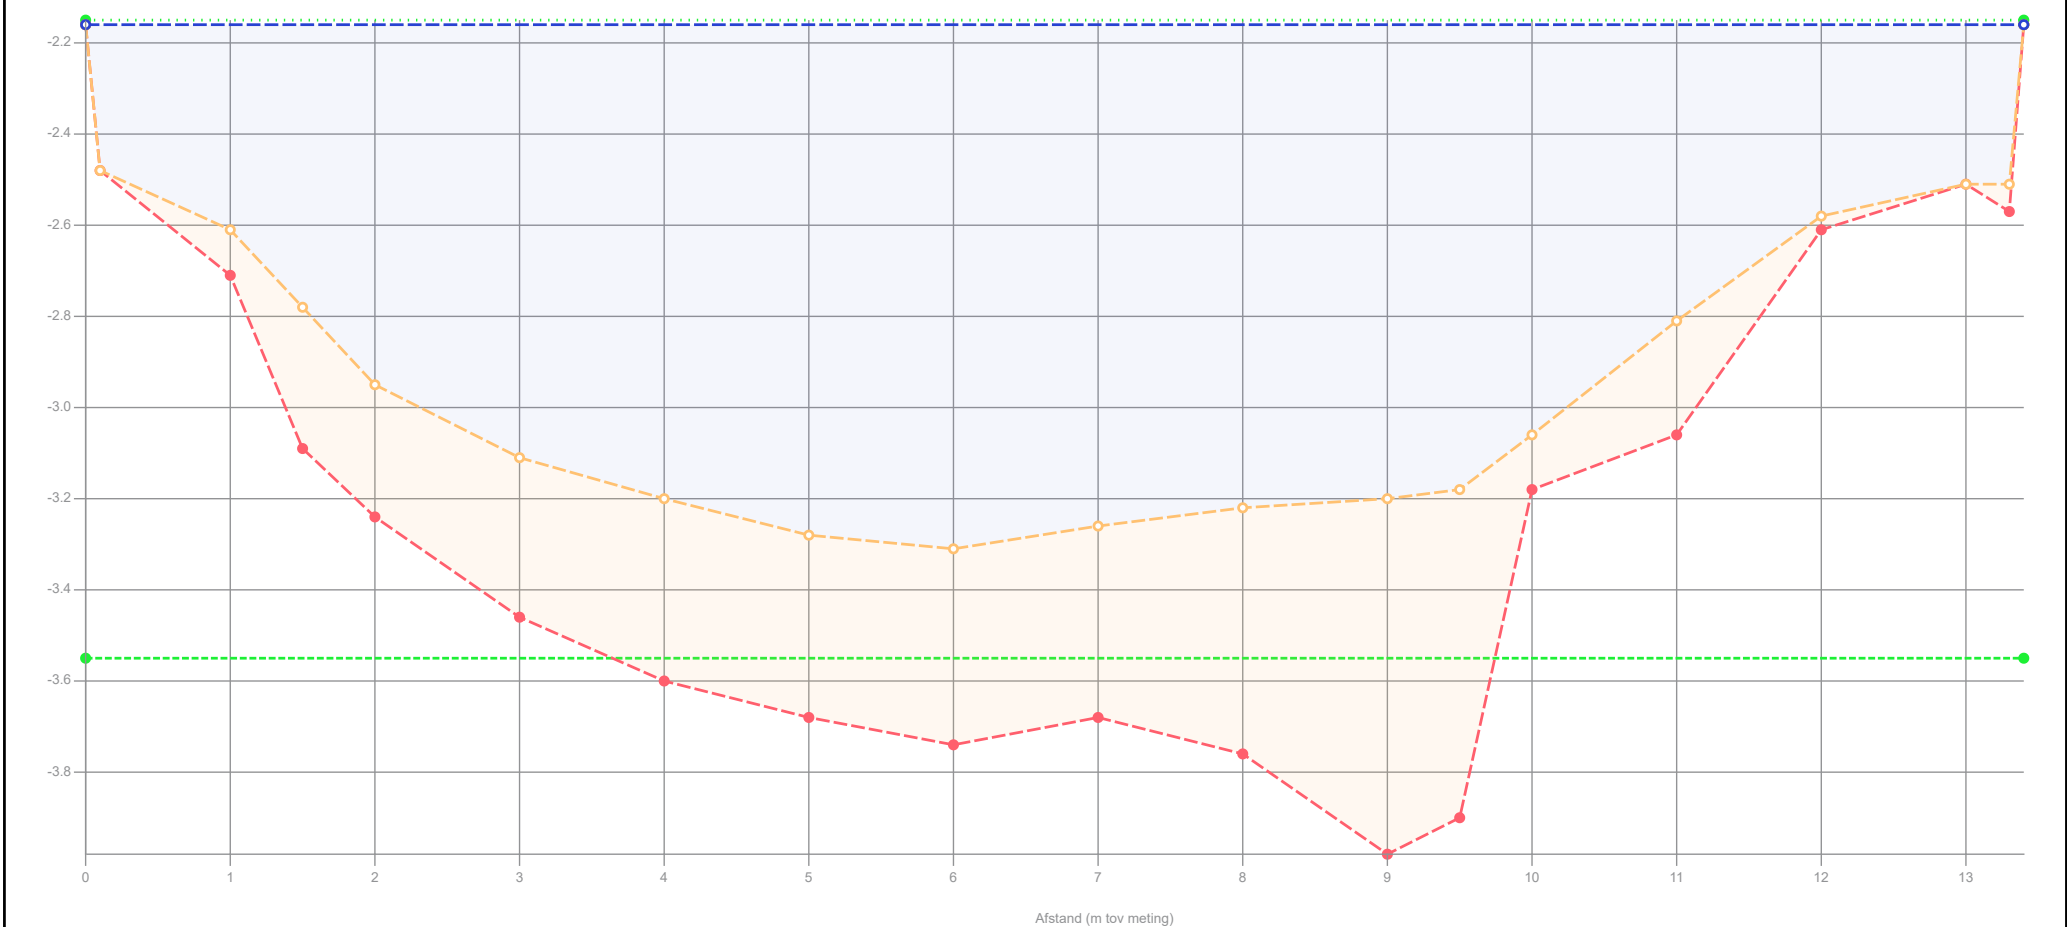

Legenda

- Gemeten waterniveau
- Control boring
- Bovenkant slib
- Vastebodem
- Oever
- Legger_1

Patronen:

- Onderzoekspeiling
- Waterpeil legger
- Leggerprofiel
- Onderhoudsprofiel

Waterpeil legger / Schouwpeil	-2.15 mNAP
Leggerniveau	- mNAP
Onderhoudsniveau	-3.55 mNAP
Representatieve lengte	42.00 m

Opnamepeil onderzoekspeiling	-2.16 mNAP	
Max. diepte inp.	1.16 m tov waterpeil legger	
Slib in profiel	4.31 m3/m	181.02 m3
Slib leggerprofiel	- m3/m	- m3
Slib onderhoudsprofiel	3.16 m3/m	132.85 m3
Vastebodem leggerprofiel	- m3/m	- m3
Vastebodem onderhoudspr.	4.33 m3/m	181.99 m3


Projectcode	WS-2026-02
Projectnaam	Ringvaart deel 2
Profiel	2024-OP-69209-01-002_26062024
Opname op	26-6-2024
Status	Definitief
Leggerwaarden	Legger_1

export vanuit WIT op 2-9-2025

Hoogheemraadschap van Schieland en de Krimpenerwaard

HHSK

Profiel: 2024-OP-69209-01-003_26062024

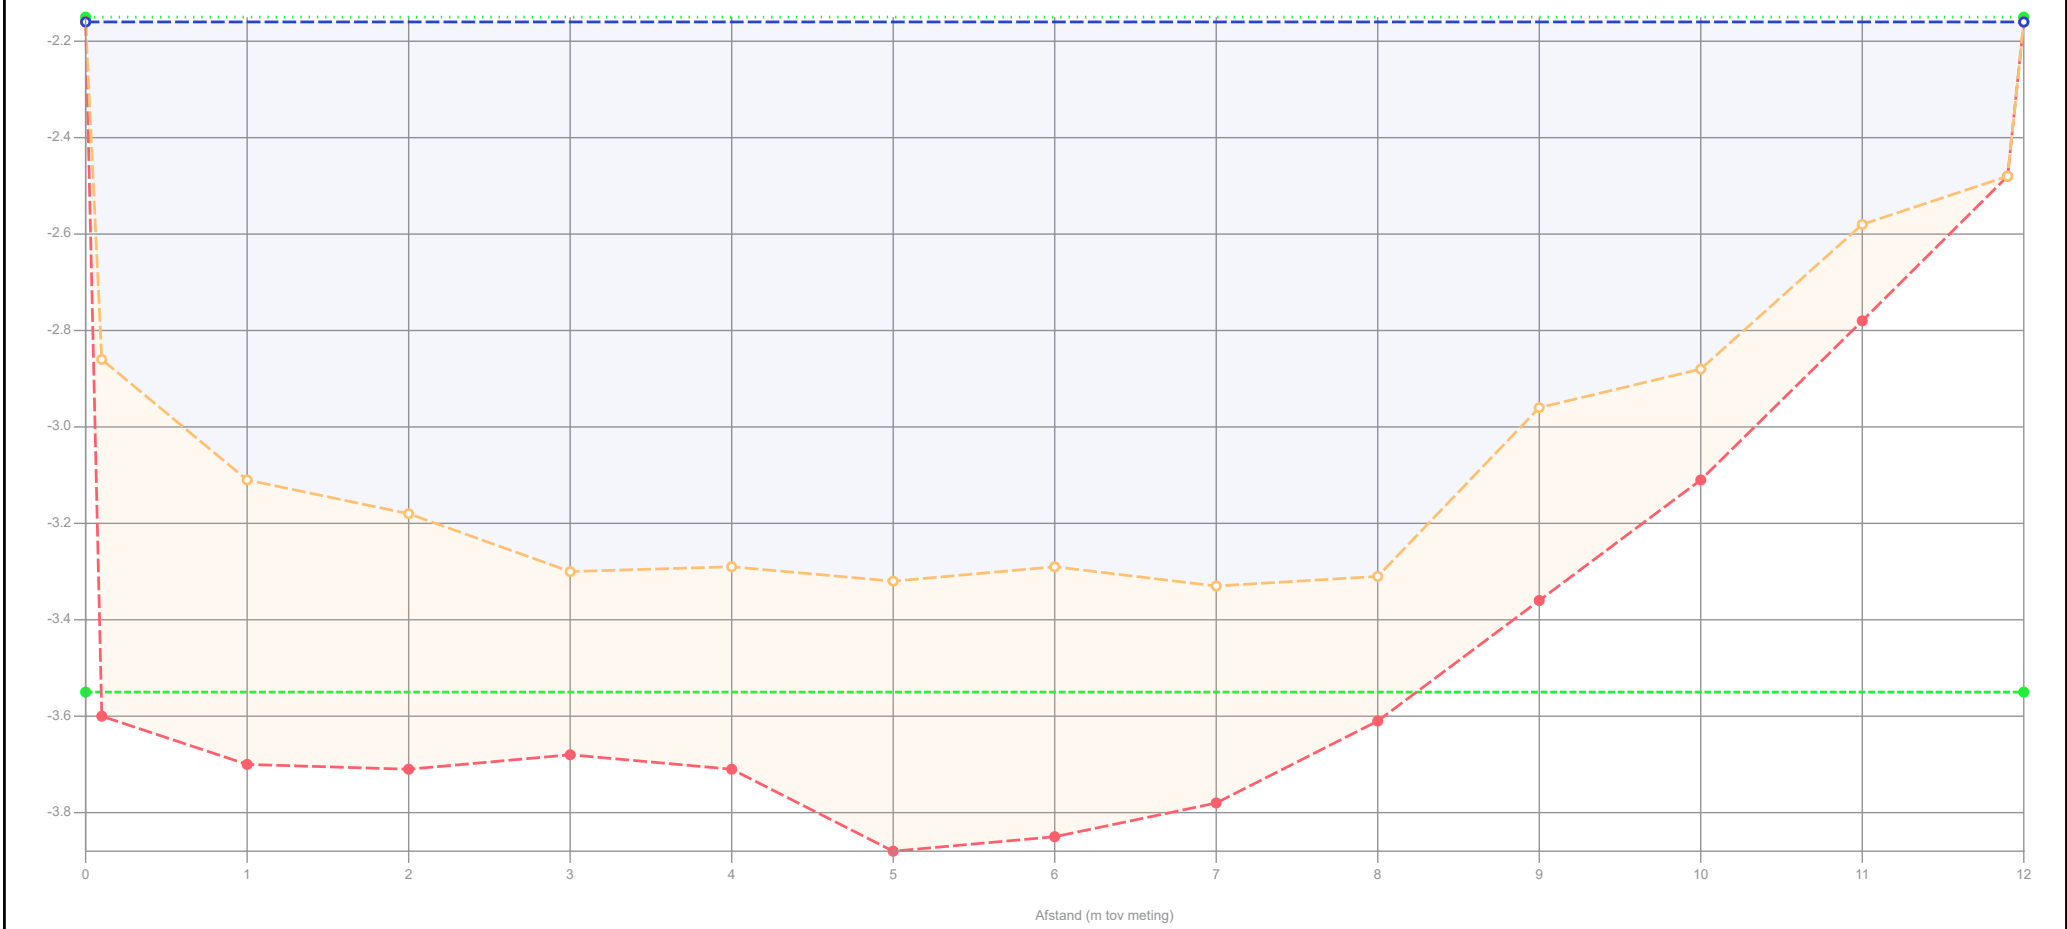

Legenda

- Gemeten waterniveau
- Controlle boring
- Bovenkant slib
- Vastebodem
- Oever
- Legger_1

Patronen:

- Onderzoekspeiling
- Waterpeil legger
- Leggerprofiel
- Onderhoudsprofiel

Waterpeil legger / Schouwpeil	-2.15 mNAP	Opnamepeil onderzoekspeiling	-2.16 mNAP
Leggerniveau	- mNAP	Max. diepte inp.	1.18 m tov waterpeil legger
Onderhoudsniveau	-3.55 mNAP	Slib in profiel	4.95 m3/m 247.55 m3
Representatieve lengte	50.00 m	Slib leggerprofiel	- m3/m - m3
		Slib onderhoudsprofiel	3.44 m3/m 171.90 m3
		Vastebodem leggerprofiel	- m3/m - m3
		Vastebodem onderhoudspr.	2.01 m3/m 100.50 m3


Projectcode	WS-2026-02
Projectnaam	Ringvaart deel 2
Profiel	2024-OP-69209-01-003_26062024
Opname op	26-6-2024
Status	Definitief
Leggerwaarden	Legger_1

export vanuit WIT op 2-9-2025

HHSK



Profiel: 2024-OP-69209-01-004_26062024

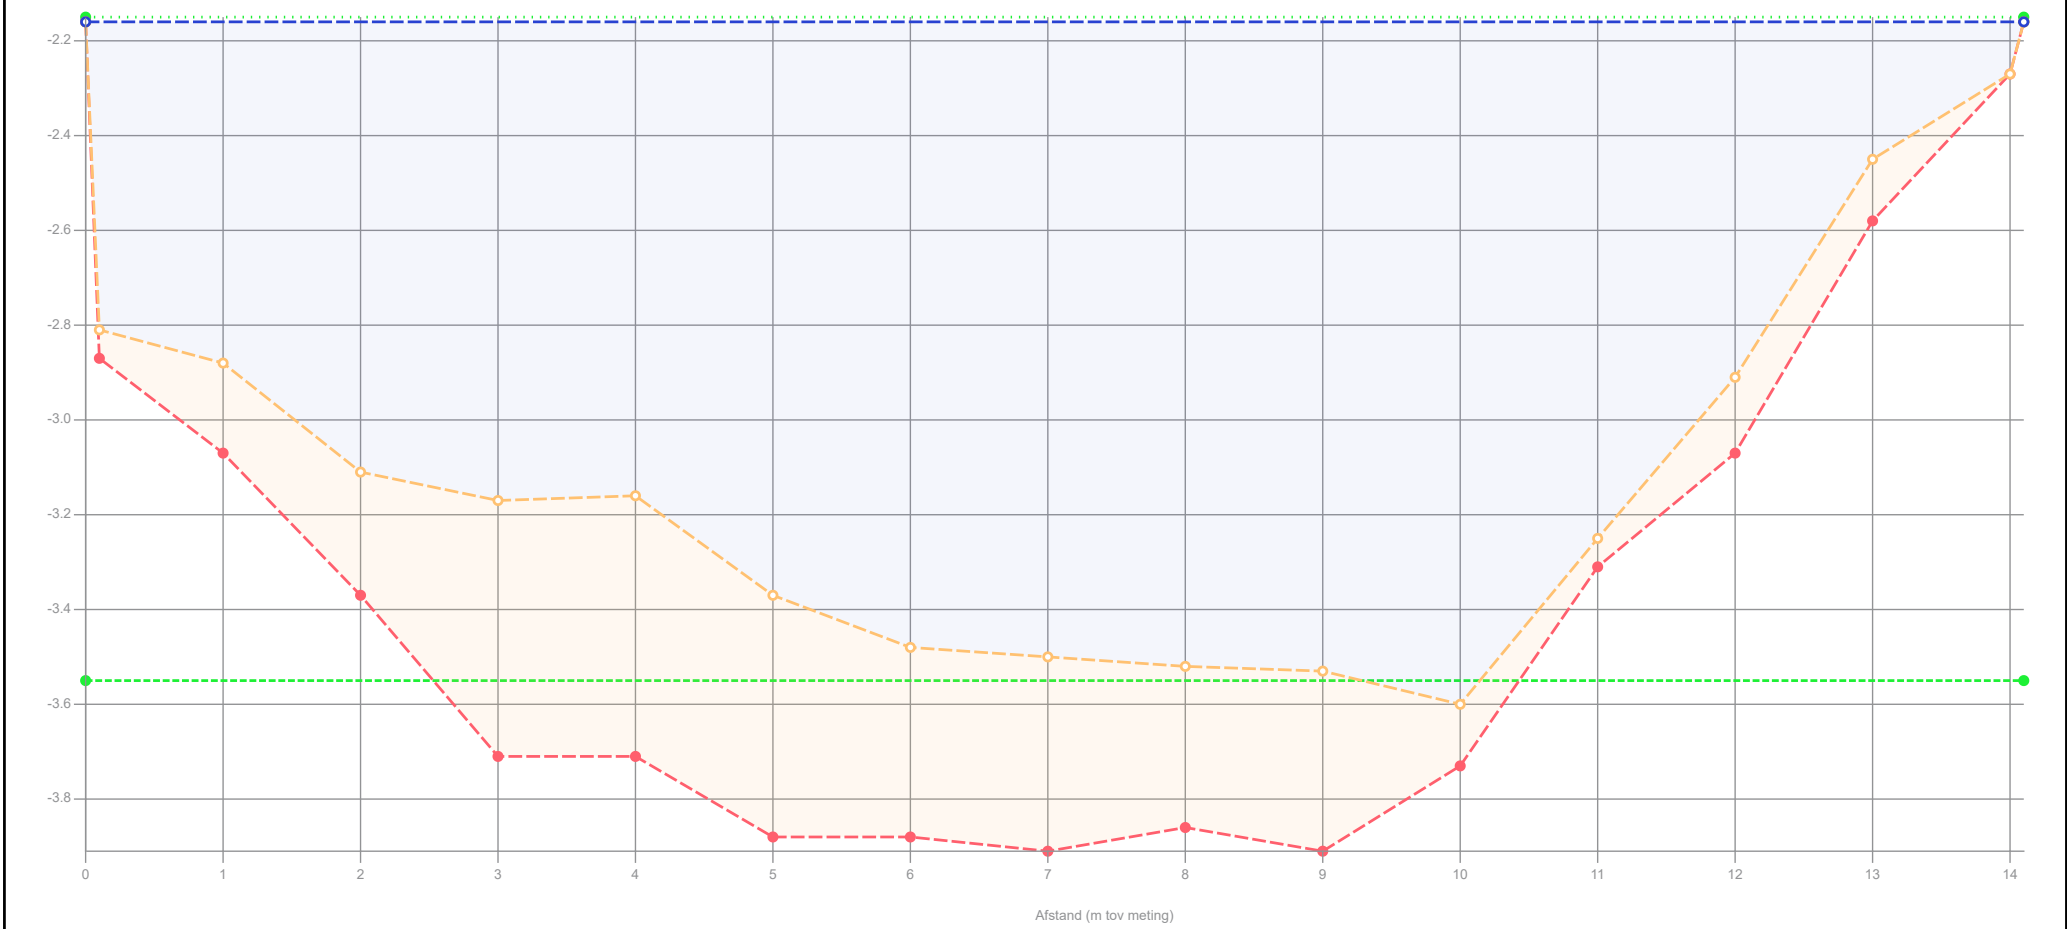

Legenda

- Gemeten waterniveau
- Controlé boring
- Bovenkant slib
- Vastebodem
- Oever
- Legger_1

Patronen:

- Onderzoekspeiling
- Waterpeil legger
- Leggerprofiel
- Onderhoudsprofiel

Waterpeil legger / Schouwpeil	-2.15 mNAP	Opnamepeil onderzoekspeiling	-2.16 mNAP
Leggerniveau	- mNAP	Max. diepte inp.	1.45 m tov waterpeil legger
Onderhoudsniveau	-3.55 mNAP	Slib in profiel	4.08 m3/m 199.97 m3
Representatieve lengte	49.00 m	Slib leggerprofiel	- m3/m - m3
		Slib onderhoudsprofiel	2.01 m3/m 98.29 m3
		Vastebodem leggerprofiel	- m3/m - m3
		Vastebodem onderhoudspr.	3.42 m3/m 167.34 m3


Projectcode	WS-2026-02
Projectnaam	Ringvaart deel 2
Profiel	2024-OP-69209-01-004_26062024
Opname op	26-6-2024
Status	Definitief
Leggerwaarden	Legger_1

export vanuit WIT op 2-9-2025

HHSK



Profiel: 2024-OP-69209-01-005_26062024

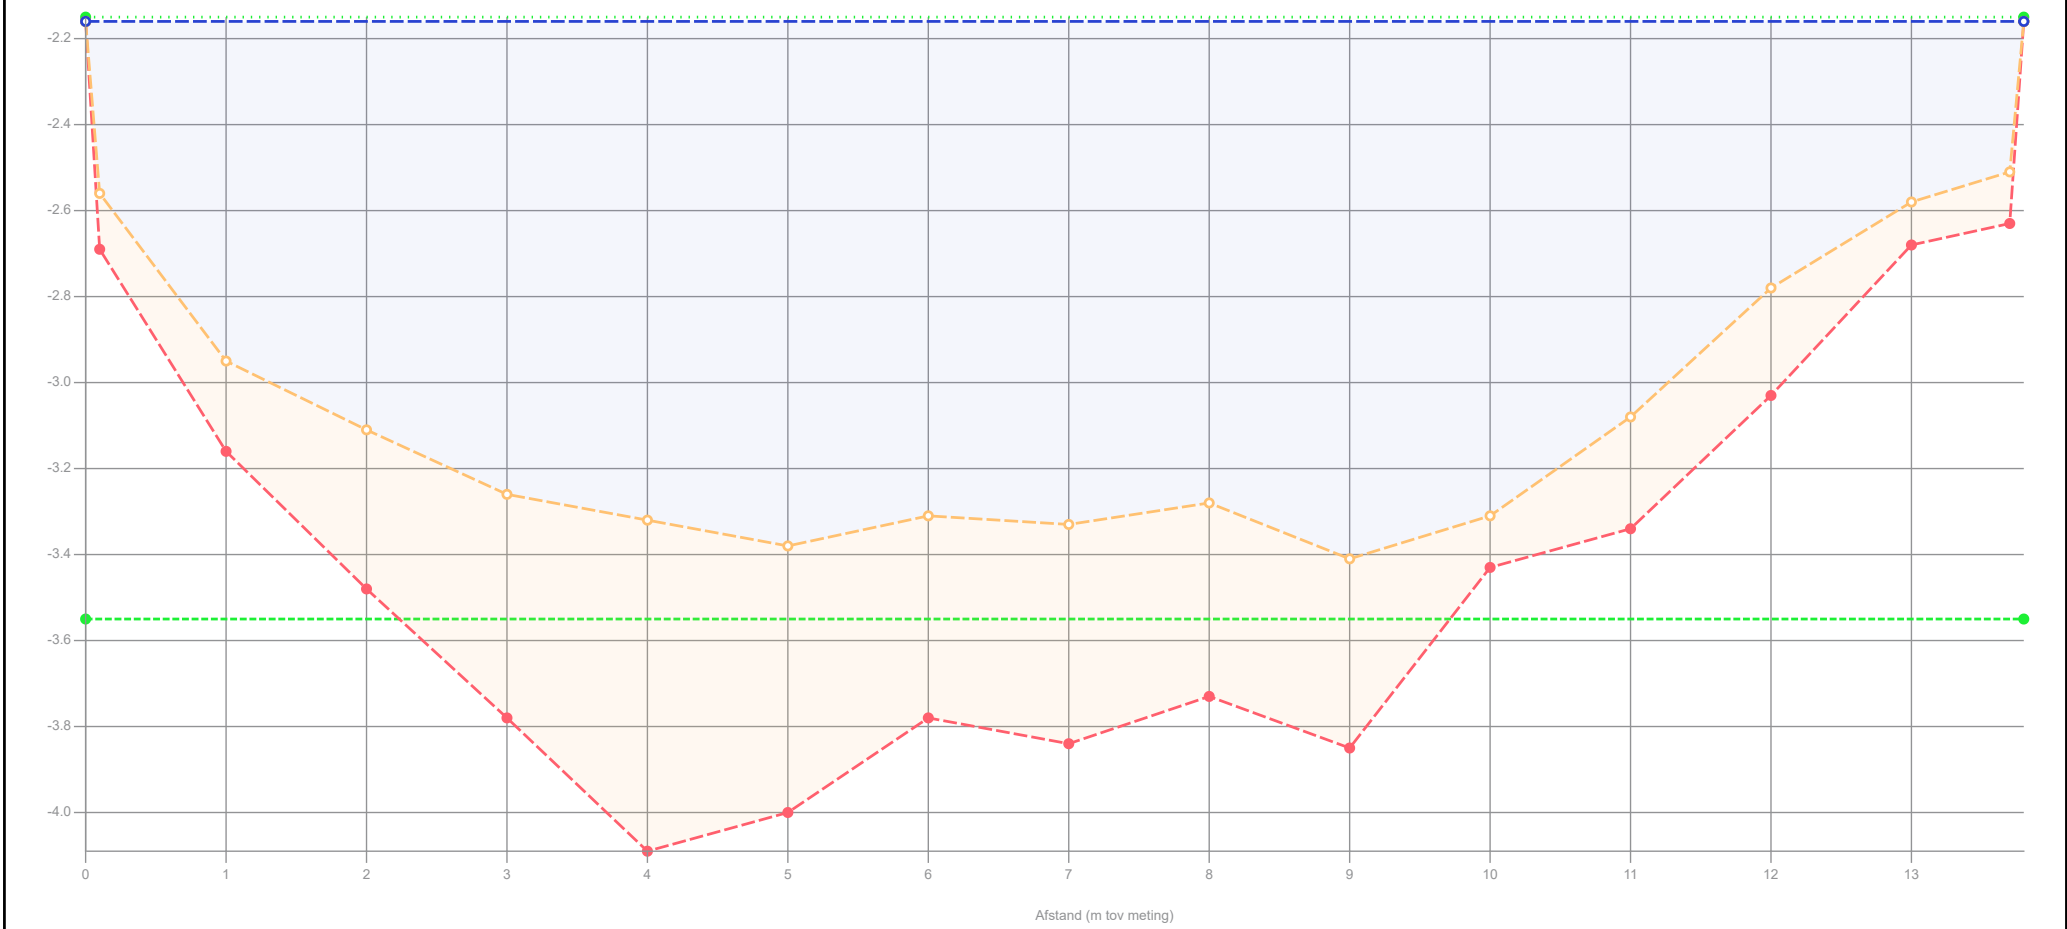

Legenda

- Gemeten waterniveau
- Controle boring
- Bovenkant slib
- Vastebodem
- Oever
- Legger_1

Patronen:

- Onderzoekspeiling
- Waterpeil legger
- Leggerprofiel
- Onderhoudsprofiel

Waterpeil legger / Schouwpeil	-2.15 mNAP	Opnamepeil onderzoekspeiling	-2.16 mNAP
Leggerniveau	- mNAP	Max. diepte inp.	1.26 m tov waterpeil legger
Onderhoudsniveau	-3.55 mNAP	Slib in profiel	5.18 m3/m 269.26 m3
Representatieve lengte	52.00 m	Slib leggerprofiel	- m3/m - m3
		Slib onderhoudsprofiel	3.03 m3/m 157.40 m3
		Vastebodem leggerprofiel	- m3/m - m3
		Vastebodem onderhoudspr.	2.90 m3/m 150.64 m3


Projectcode	WS-2026-02
Projectnaam	Ringvaart deel 2
Profiel	2024-OP-69209-01-005_26062024
Opname op	26-6-2024
Status	Definitief
Leggerwaarden	Legger_1

export vanuit WIT op 2-9-2025

HHSK



Profiel: 2024-OP-69209-01-006_26062024

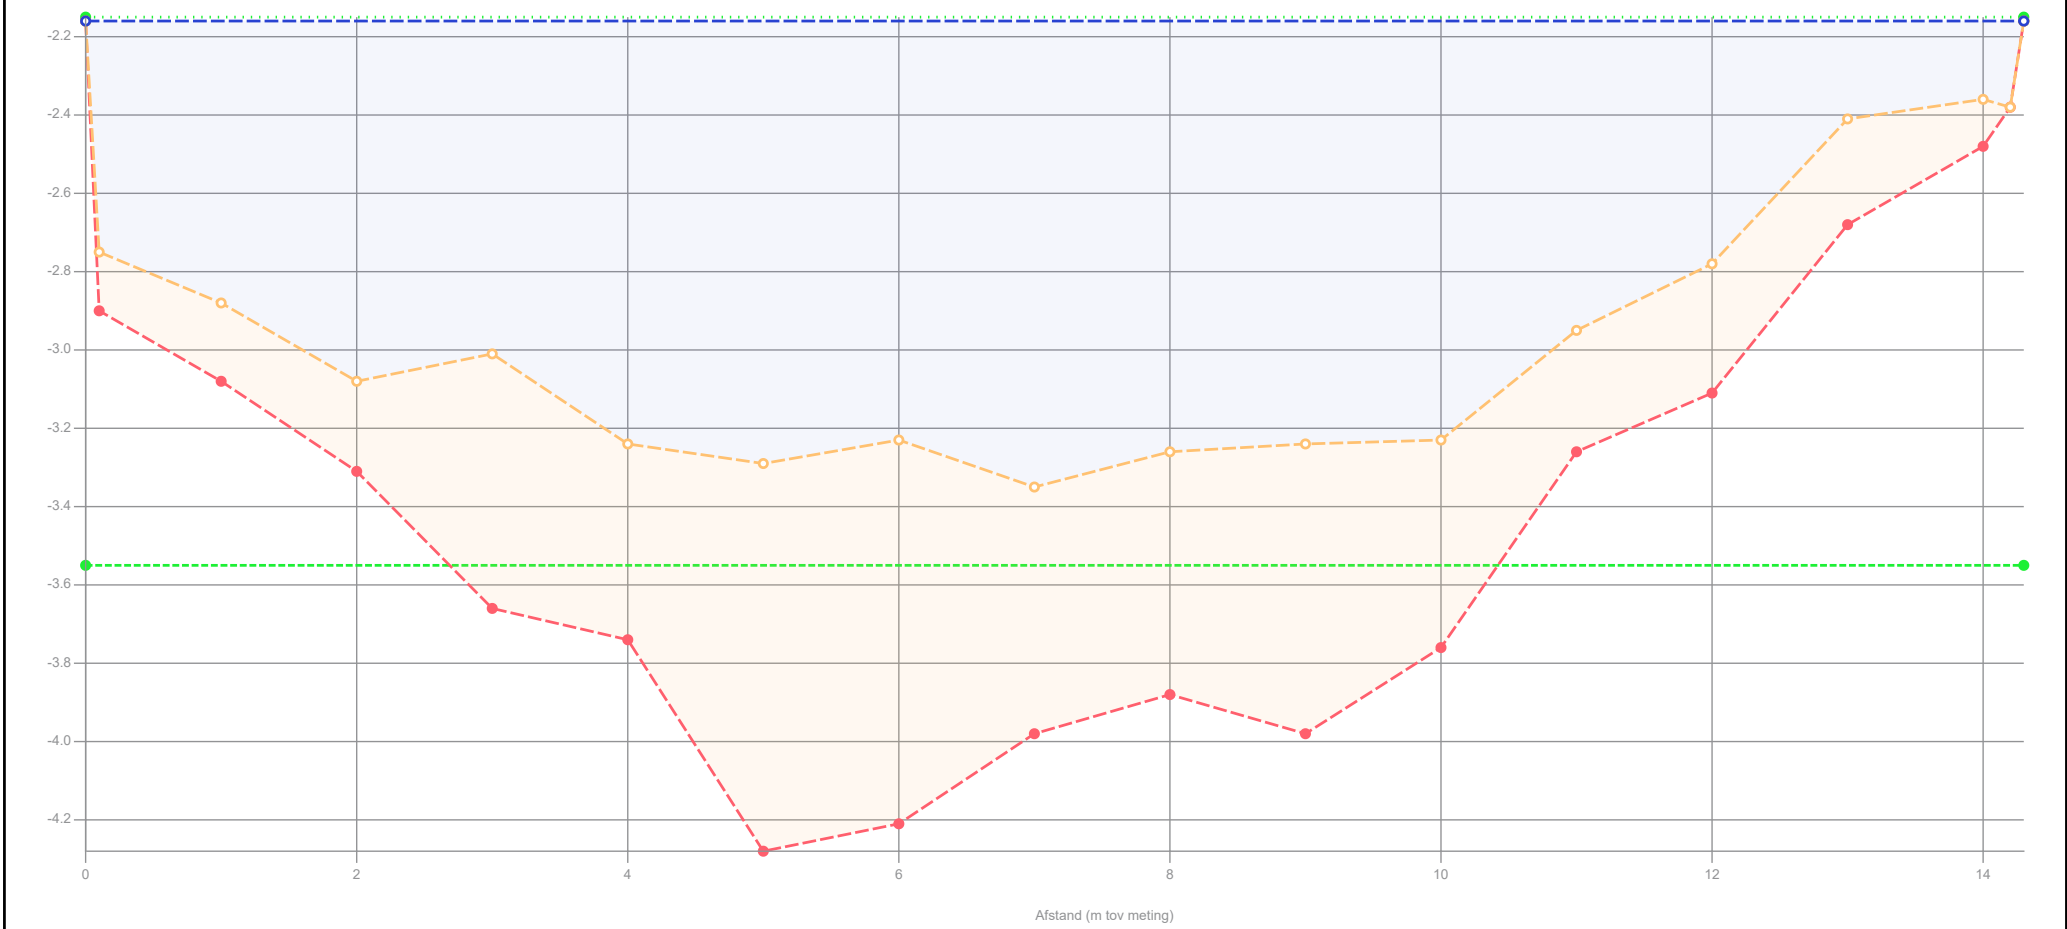

Legenda

- Gemeten waterniveau
- Controle boring
- Bovenkant slib
- Vastebodem
- Oever
- Legger_1

Patronen:

- Onderzoekspeiling
- Waterpeil legger
- Leggerprofiel
- Onderhoudsprofiel

Waterpeil legger / Schouwpeil	-2.15 mNAP
Leggerniveau	- mNAP
Onderhoudsniveau	-3.55 mNAP
Representatieve lengte	50.00 m


Opnamepeil onderzoekspeiling	-2.16 mNAP
Max. diepte inp.	1.2 m tov waterpeil legger
Slib in profiel	7.12 m3/m 355.85 m3
Slib leggerprofiel	- m3/m - m3
Slib onderhoudsprofiel	4.13 m3/m 206.30 m3
Vastebodem leggerprofiel	- m3/m - m3
Vastebodem onderhoudspr.	3.47 m3/m 173.45 m3

Projectcode	WS-2026-02
Projectnaam	Ringvaart deel 2
Profiel	2024-OP-69209-01-006_26062024
Opname op	26-6-2024
Status	Definitief
Leggerwaarden	Legger_1

export vanuit WIT op 2-9-2025

HHSK

Profiel: 2024-OP-69209-01-007_26062024

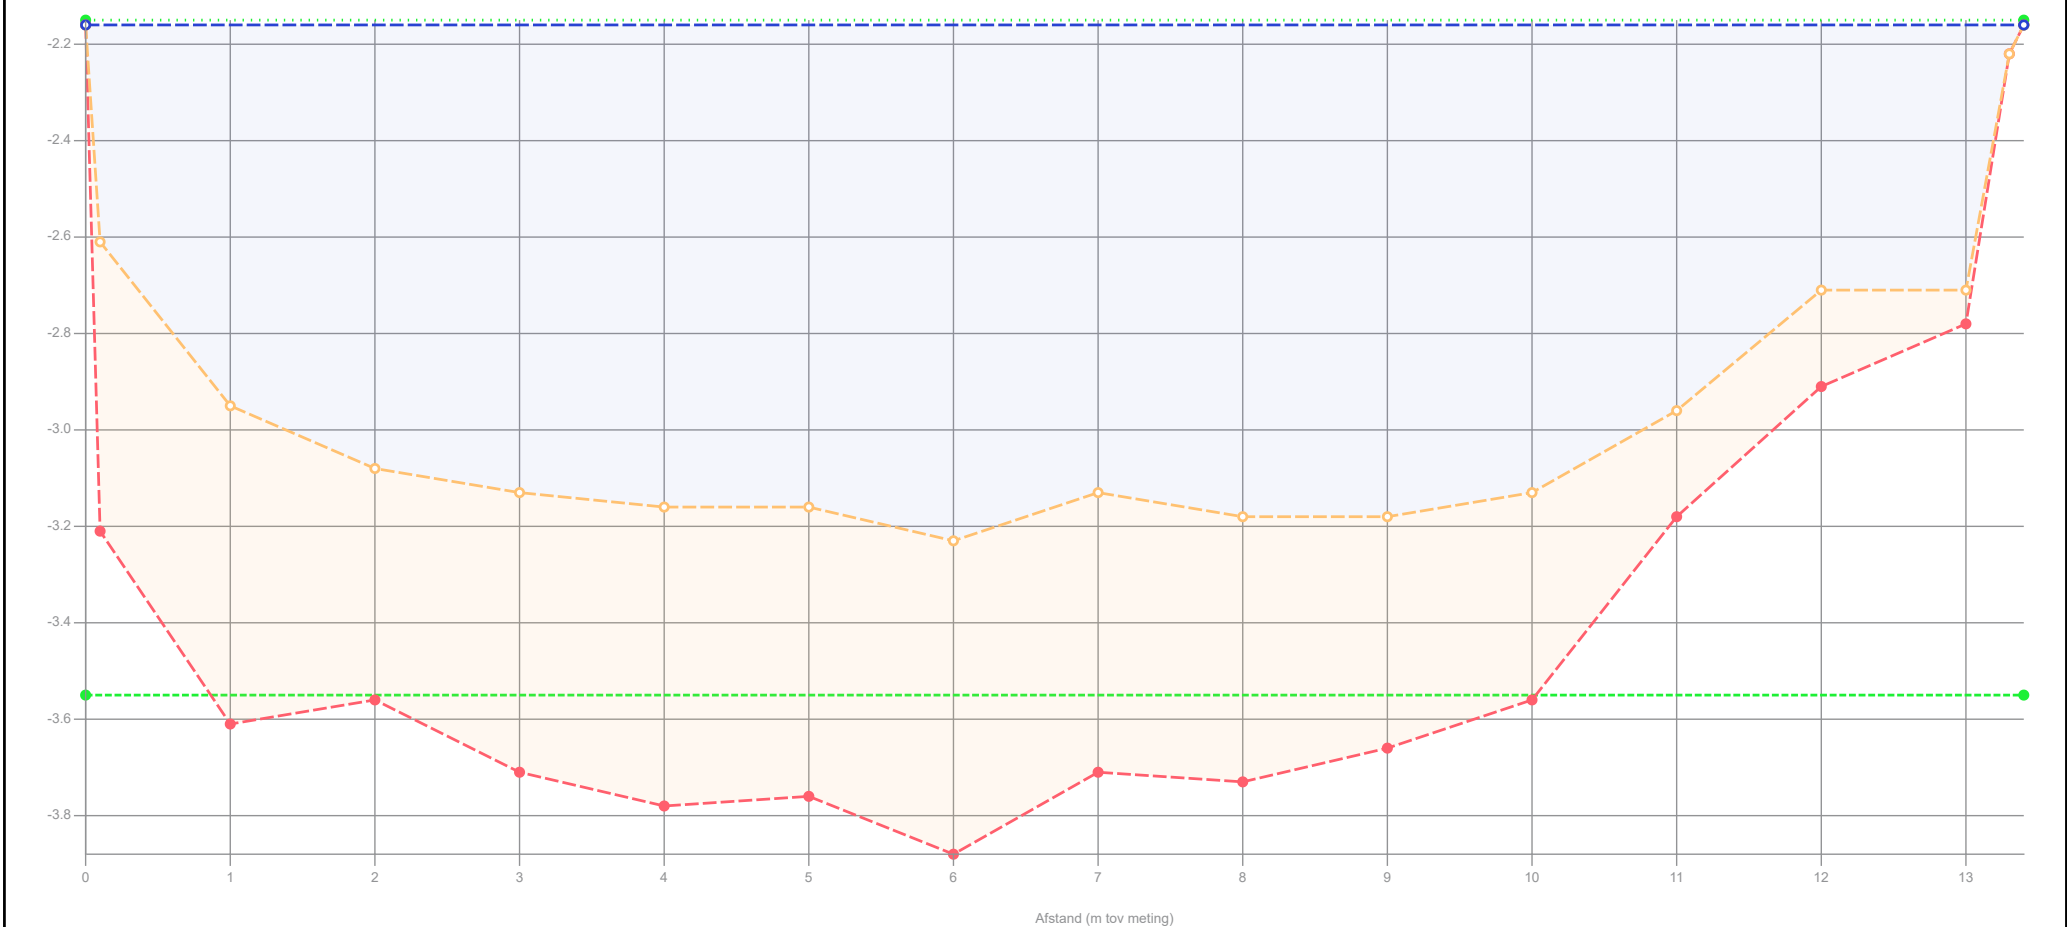

Legenda

- Gemeten waterniveau
- Controle boring
- Bovenkant slib
- Vastebodem
- Oever
- Legger_1

Patronen:

- Onderzoekspeiling
- Waterpeil legger
- Leggerprofiel
- Onderhoudsprofiel

Waterpeil legger / Schouwpeil	-2.15 mNAP
Leggerniveau	- mNAP
Onderhoudsniveau	-3.55 mNAP
Representatieve lengte	43.00 m

Opnamepeil onderzoekspeiling	-2.16 mNAP
Max. diepte inp.	1.08 m tov waterpeil legger
Slib in profiel	6.36 m3/m 273.61 m3
Slib leggerprofiel	- m3/m - m3
Slib onderhoudsprofiel	4.93 m3/m 212.12 m3
Vastebodem leggerprofiel	- m3/m - m3
Vastebodem onderhoudspr.	2.06 m3/m 88.49 m3


Projectcode	WS-2026-02
Projectnaam	Ringvaart deel 2
Profiel	2024-OP-69209-01-007_26062024
Opname op	26-6-2024
Status	Definitief
Leggerwaarden	Legger_1

export vanuit WIT op 2-9-2025

HHSK



Profiel: 2024-OP-69209-01-008_26062024

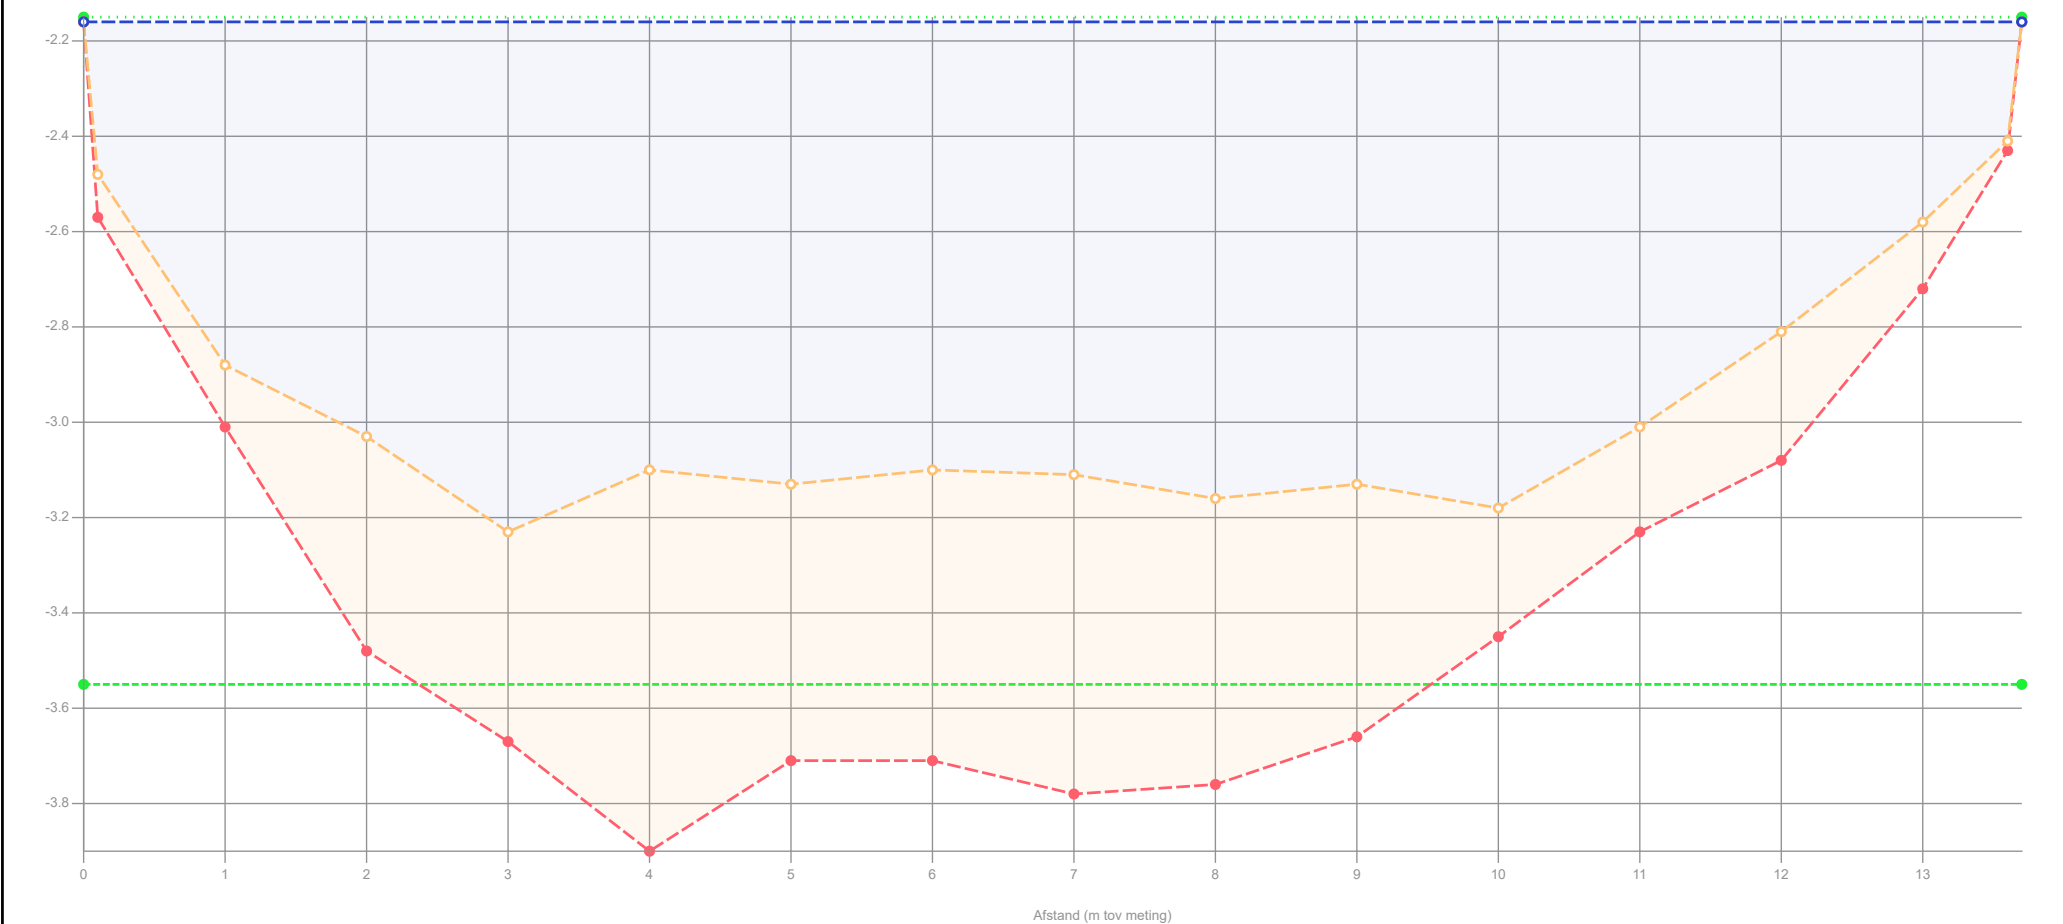

Legenda

- Gemeten waterniveau
- Controle boring
- Bovenkant slib
- Vastebodem
- Oever
- Legger_1

Patronen:

- Onderzoekspeiling
- Waterpeil legger
- Leggerprofiel
- Onderhoudsprofiel

Waterpeil legger / Schouwpeil -2.15 mNAP
Leggerniveau - mNAP
Onderhoudsniveau -3.55 mNAP
Representatieve lengte 39.00 m

Opnamepeil onderzoekspeiling -2.16 mNAP
Max. diepte inp. 1.08 m tov waterpeil legger
Slib in profiel 5.73 m3/m 223.39 m3
Slib leggerprofiel - m3/m - m3
Slib onderhoudsprofiel 4.44 m3/m 173.00 m3
Vastebodem leggerprofiel - m3/m - m3
Vastebodem onderhoudspr. 3.11 m3/m 121.29 m3


Projectcode	WS-2026-02
Projectnaam	Ringvaart deel 2
Profiel	2024-OP-69209-01-008_26062024
Opname op	26-6-2024
Status	Definitief
Leggerwaarden	Legger_1

export vanuit WIT op 2-9-2025




HHSK

Profiel: 2024-OP-69209-01-009_26062024

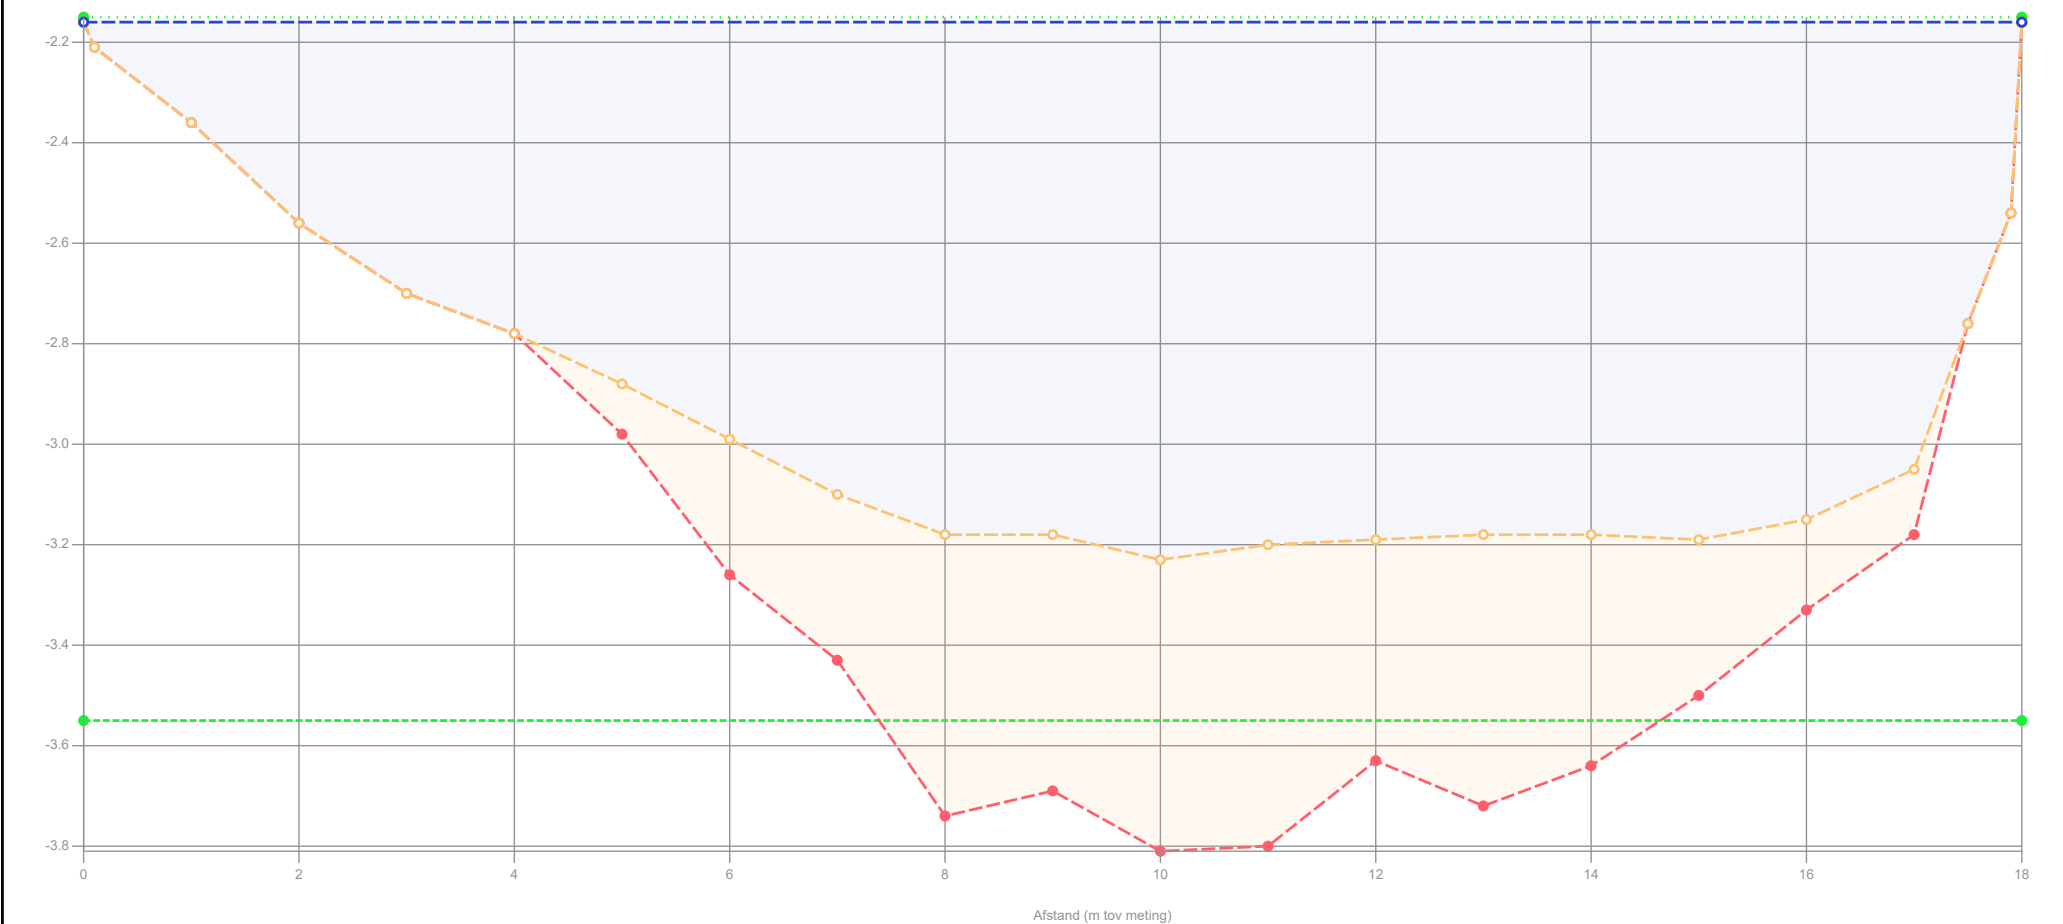

Legenda		Waterpeil legger / Schouwpeil	-2.15 mNAP	Opnamepeil onderzoekspeiling	-2.16 mNAP		Projectcode	WS-2026-02
	Gemeten waterniveau	Leggerniveau	- mNAP	Max. diepte inp.	1.08 m tov waterpeil legger		Projectnaam	Ringvaart deel 2
	Controle boring	Onderhoudsniveau	-3.55 mNAP	Slib in profiel	4.98 m3/m	214.05 m3	Profiel	2024-OP-69209-01-009_26062024
	Bovenkant slib	Representatieve lengte	43.00 m	Slib leggerprofiel	- m3/m	- m3	Opname op	26-6-2024
	Vastebodem			Slib onderhoudsprofiel	3.85 m3/m	165.55 m3	Status	Definitief
	Oever			Vastebodem leggerprofiel	- m3/m	- m3	Leggerwaarden	Legger_1
	Legger_1			Vastebodem onderhoudspr.	6.63 m3/m	285.18 m3		
Patronen:								
	Onderzoekspeiling							
	Waterpeil legger							
	Leggerprofiel							
	Onderhoudsprofiel							
							export vanuit WIT op 2-9-2025	
							HHSK	
								

Profiel: 2024-OP-69209-01-010_26062024

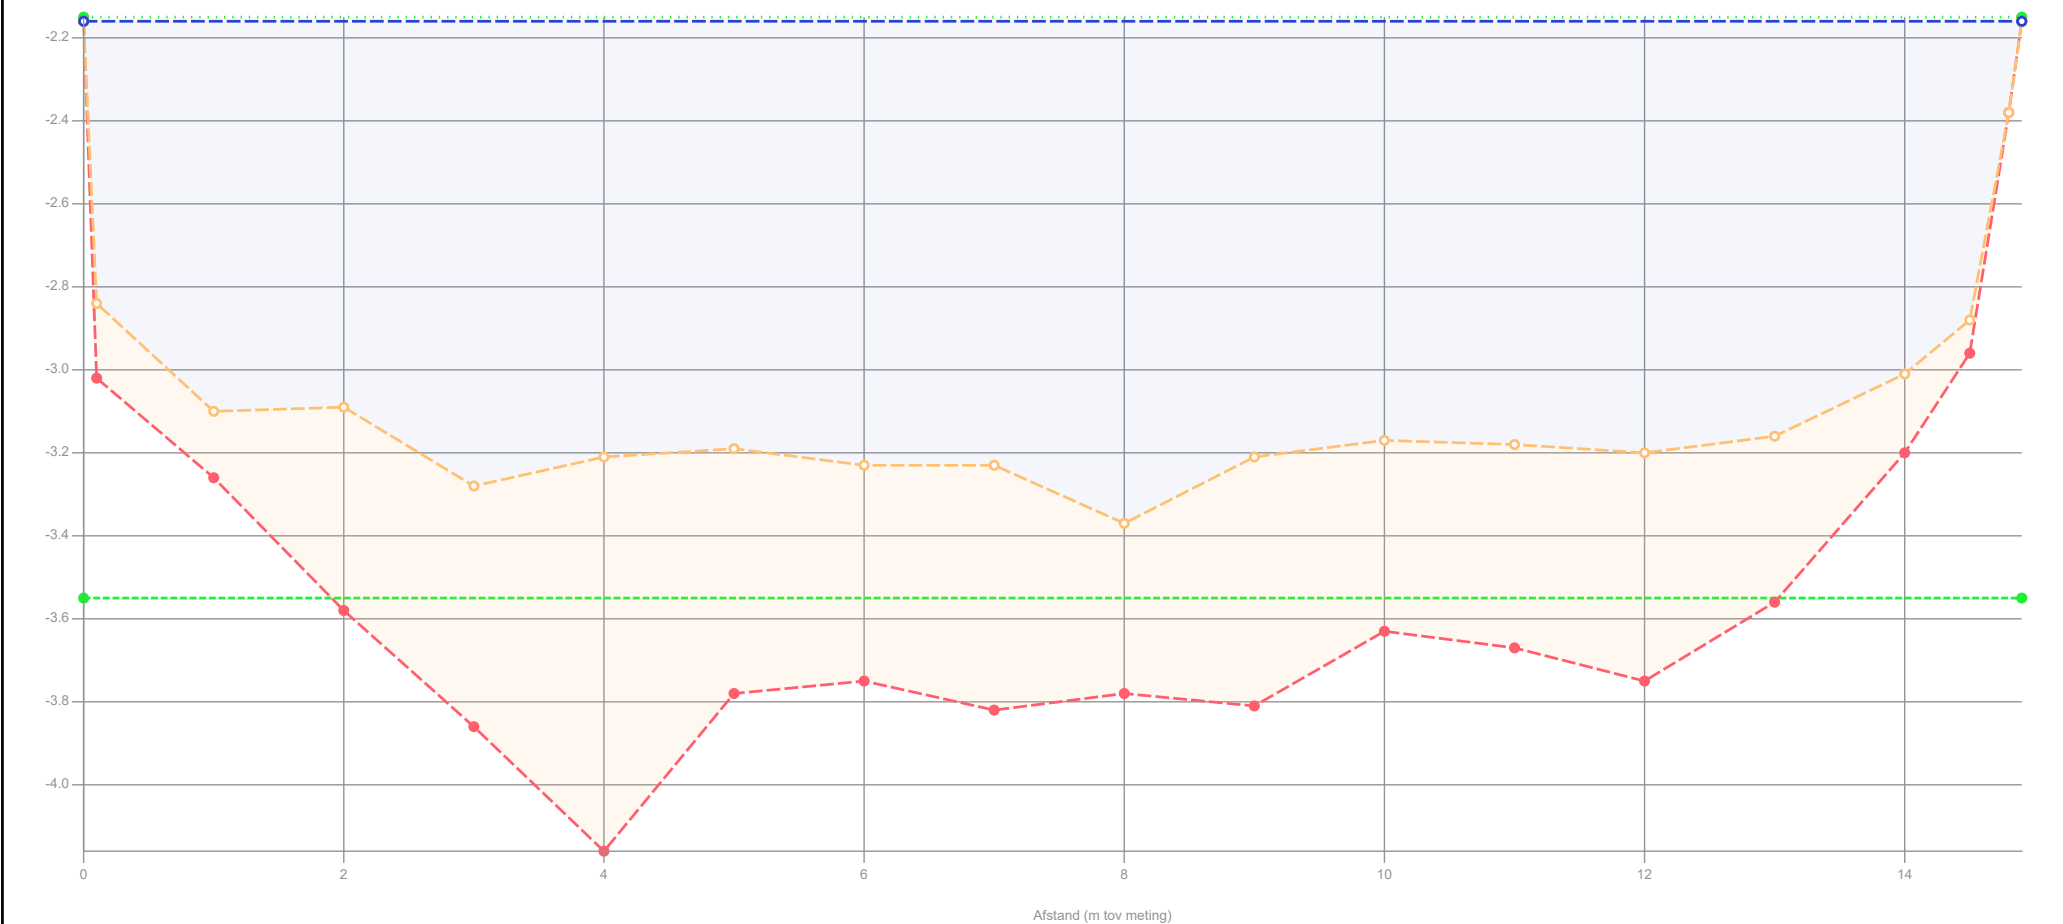

Legenda

- Gemeten waterniveau
 - Controle boring
 - Bovenkant slib
 - Vastebodem
 - Oever
 - Legger_1
- Patronen:
- Onderzoekspeiling
 - Waterpeil legger
 - Leggerprofiel
 - Onderhoudsprofiel

Waterpeil legger / Schouwpeil -2.15 mNAP
Leggerniveau - mNAP
Onderhoudsniveau -3.55 mNAP
Representatieve lengte 34.00 m

Opnamepeil onderzoekspeiling -2.16 mNAP
Max. diepte inp. 1.22 m tov waterpeil legger
Slib in profiel 7.05 m3/m 239.60 m3
Slib leggerprofiel - m3/m - m3
Slib onderhoudsprofiel 4.51 m3/m 153.51 m3
Vastebodem leggerprofiel - m3/m - m3
Vastebodem onderhoudspr. 1.39 m3/m 47.40 m3


Projectcode	WS-2026-02
Projectnaam	Ringvaart deel 2
Profiel	2024-OP-69209-01-010_26062024
Opname op	26-6-2024
Status	Definitief
Leggerwaarden	Legger_1

export vanuit WIT op 2-9-2025



HHSK

Profiel: 2024-OP-69209-01-011_26062024

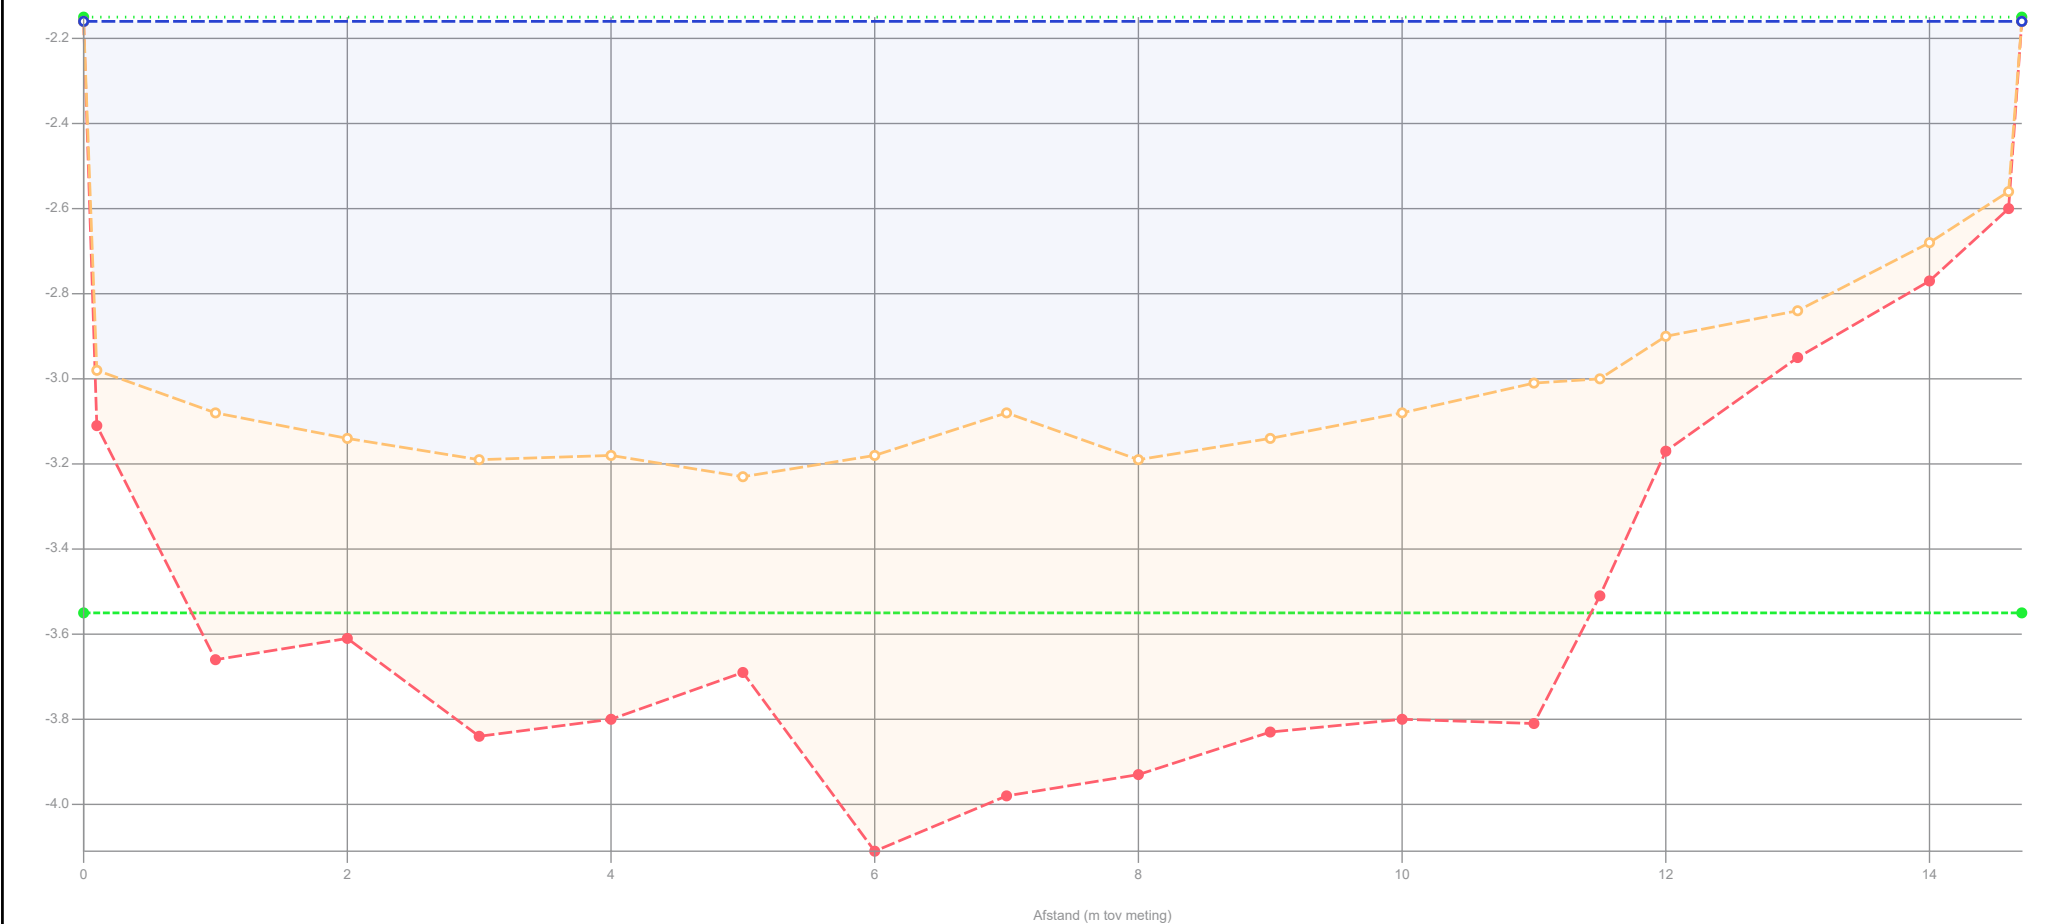

Legenda

- Gemeten waterniveau
- Controle boring
- Bovenkant slib
- Vastebodem
- Oever
- Legger_1
- Patronen:
- Onderzoekspeiling
- Waterpeil legger
- Leggerprofiel
- Onderhoudsprofiel

Waterpeil legger / Schouwpeil -2.15 mNAP
Leggerniveau - mNAP
Onderhoudsniveau -3.55 mNAP
Representatieve lengte 30.00 m

Opnamepeil onderzoekspeiling -2.16 mNAP
Max. diepte inp. 1.08 m tov waterpeil legger
Slib in profiel 8.05 m3/m 241.50 m3
Slib leggerprofiel - m3/m - m3
Slib onderhoudsprofiel 5.16 m3/m 154.74 m3
Vastebodem leggerprofiel - m3/m - m3
Vastebodem onderhoudspr. 2.17 m3/m 65.16 m3


Projectcode	WS-2026-02
Projectnaam	Ringvaart deel 2
Profiel	2024-OP-69209-01-011_26062024
Opname op	26-6-2024
Status	Definitief
Leggerwaarden	Legger_1

export vanuit WIT op 2-9-2025



HHSK

Profiel: 2024-OP-69209-02-001_26062024

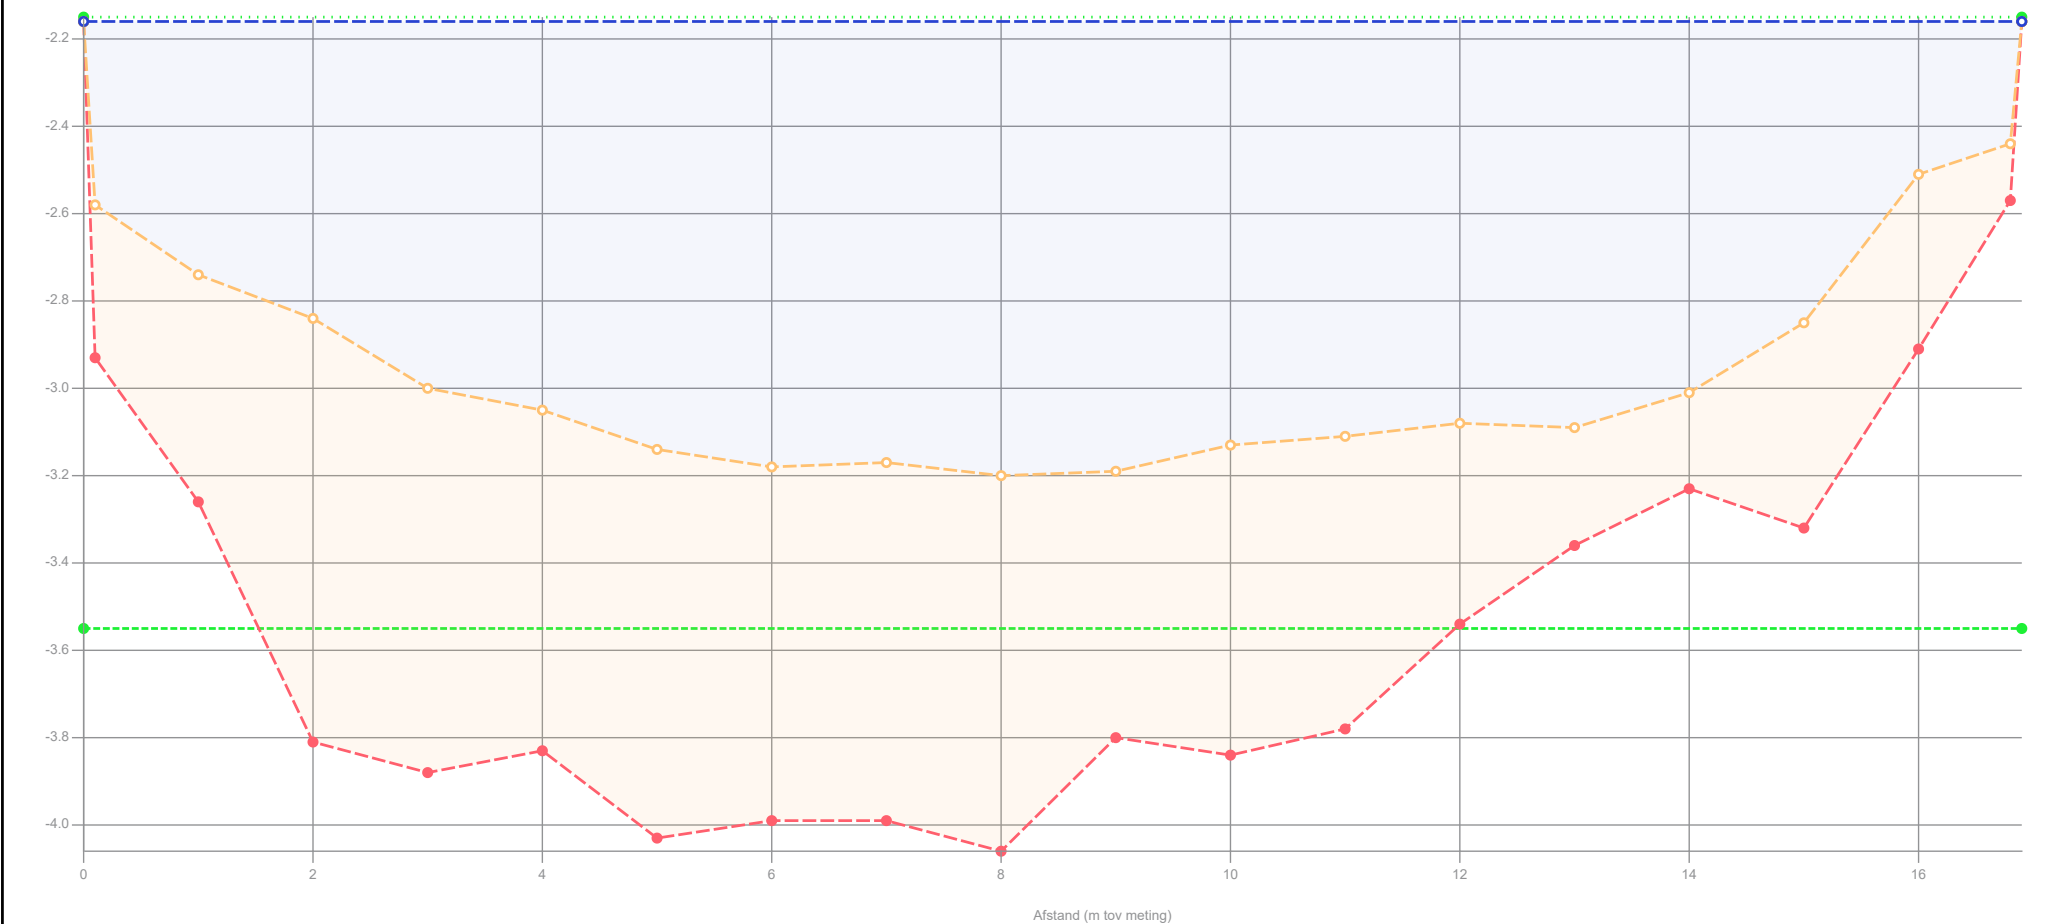

Legenda

- Gemeten waterniveau
 - Controle boring
 - Bovenkant slib
 - Vastebodem
 - Oever
 - Legger_1
- Patronen:
- Onderzoekspeiling
 - Waterpeil legger
 - Leggerprofiel
 - Onderhoudsprofiel

Waterpeil legger / Schouwpeil -2.15 mNAP
Leggerniveau - mNAP
Onderhoudsniveau -3.55 mNAP
Representatieve lengte 49.00 m

Opnamepeil onderzoekspeiling -2.16 mNAP
Max. diepte inp. 1.05 m tov waterpeil legger
Slib in profiel 10.51 m3/m 514.89 m3
Slib leggerprofiel - m3/m - m3
Slib onderhoudsprofiel 7.07 m3/m 346.48 m3
Vastebodem leggerprofiel - m3/m - m3
Vastebodem onderhoudspr. 2.42 m3/m 118.48 m3


Projectcode	WS-2026-02
Projectnaam	Ringvaart deel 2
Profiel	2024-OP-69209-02-001_26062024
Opname op	26-6-2024
Status	Definitief
Leggerwaarden	Legger_1

export vanuit WIT op 2-9-2025

HHSK



Profiel: 2024-OP-69209-02-002_26062024

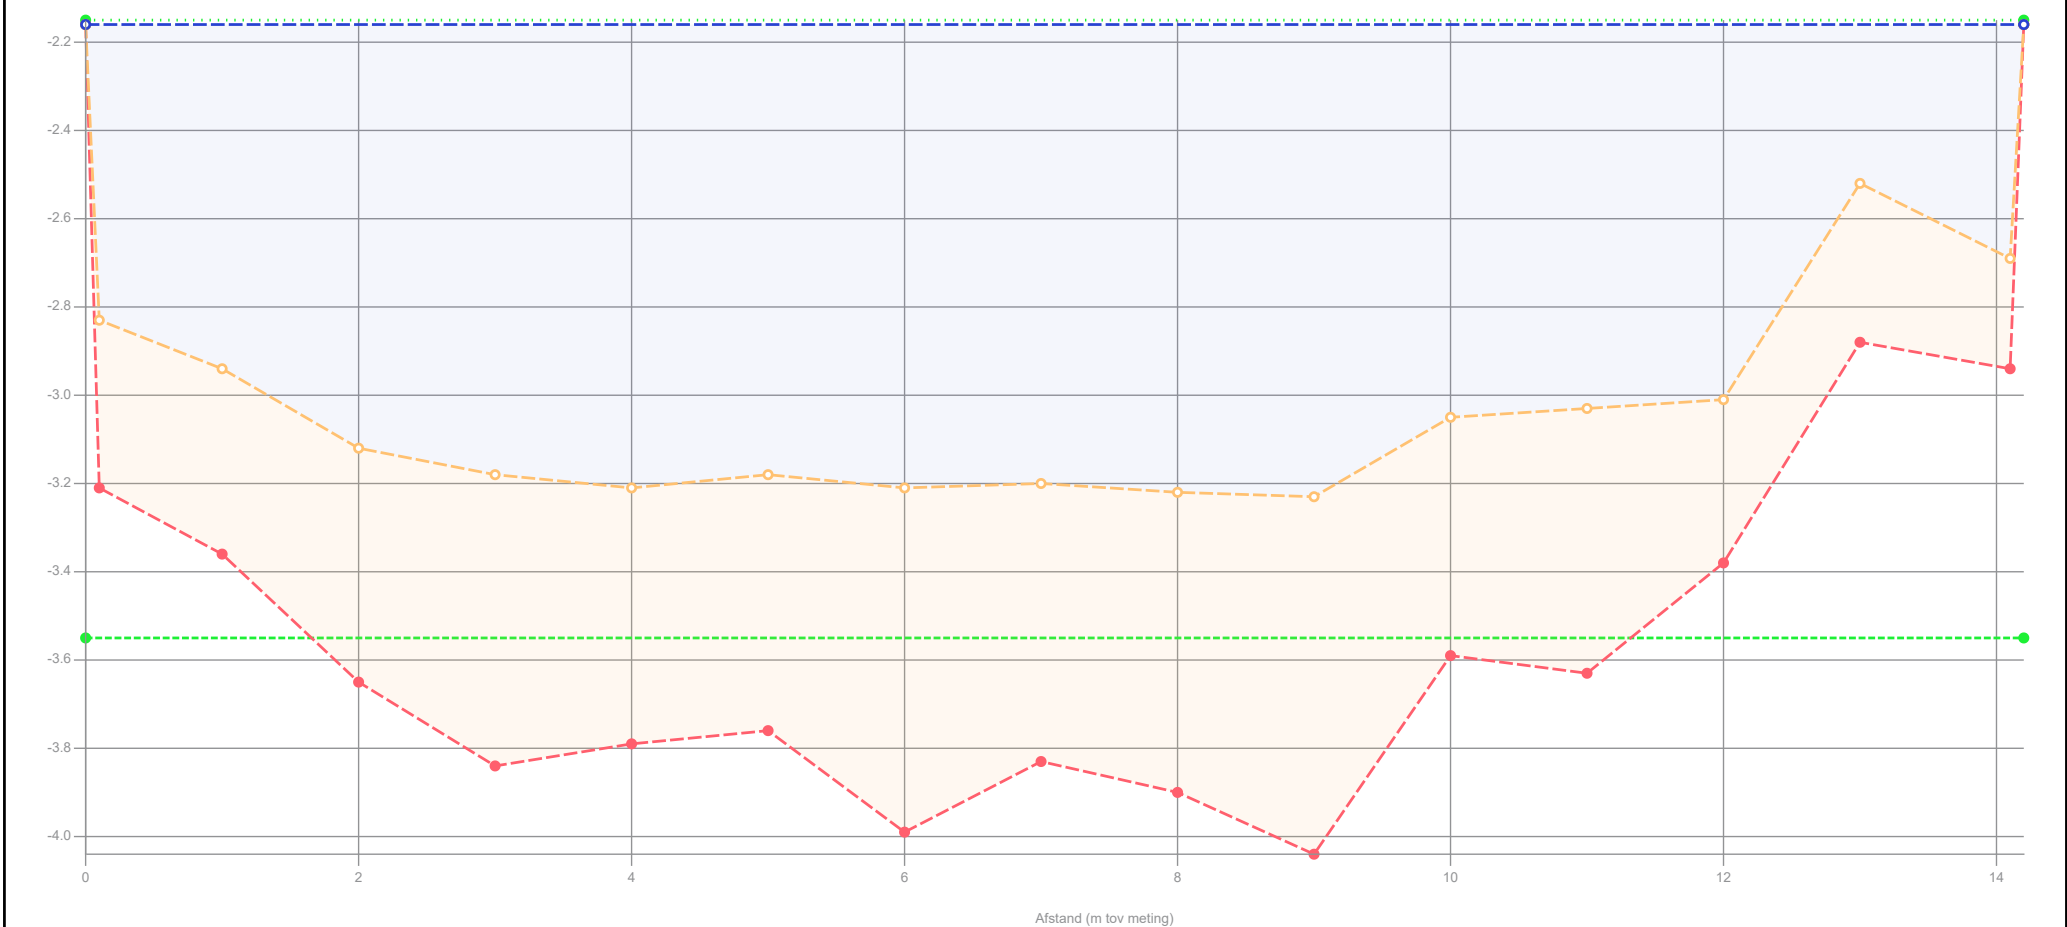

Legenda

- Gemeten waterniveau
- Controle boring
- Bovenkant slib
- Vastebodem
- Oever
- Legger_1

Patronen:

- Onderzoekspeiling
- Waterpeil legger
- Leggerprofiel
- Onderhoudsprofiel

Waterpeil legger / Schouwpeil	-2.15 mNAP	Opnamepeil onderzoekspeiling	-2.16 mNAP
Leggerniveau	- mNAP	Max. diepte inp.	1.08 m tov waterpeil legger
Onderhoudsniveau	-3.55 mNAP	Slib in profiel	7.88 m3/m 393.85 m3
Representatieve lengte	50.00 m	Slib leggerprofiel	- m3/m - m3
		Slib onderhoudsprofiel	5.42 m3/m 270.85 m3
		Vastebodem leggerprofiel	- m3/m - m3
		Vastebodem onderhoudspr.	1.67 m3/m 83.45 m3


Projectcode	WS-2026-02
Projectnaam	Ringvaart deel 2
Profiel	2024-OP-69209-02-002_26062024
Opname op	26-6-2024
Status	Definitief
Leggerwaarden	Legger_1

export vanuit WIT op 2-9-2025

HHSK



Profiel: 2024-OP-69209-02-003_26062024

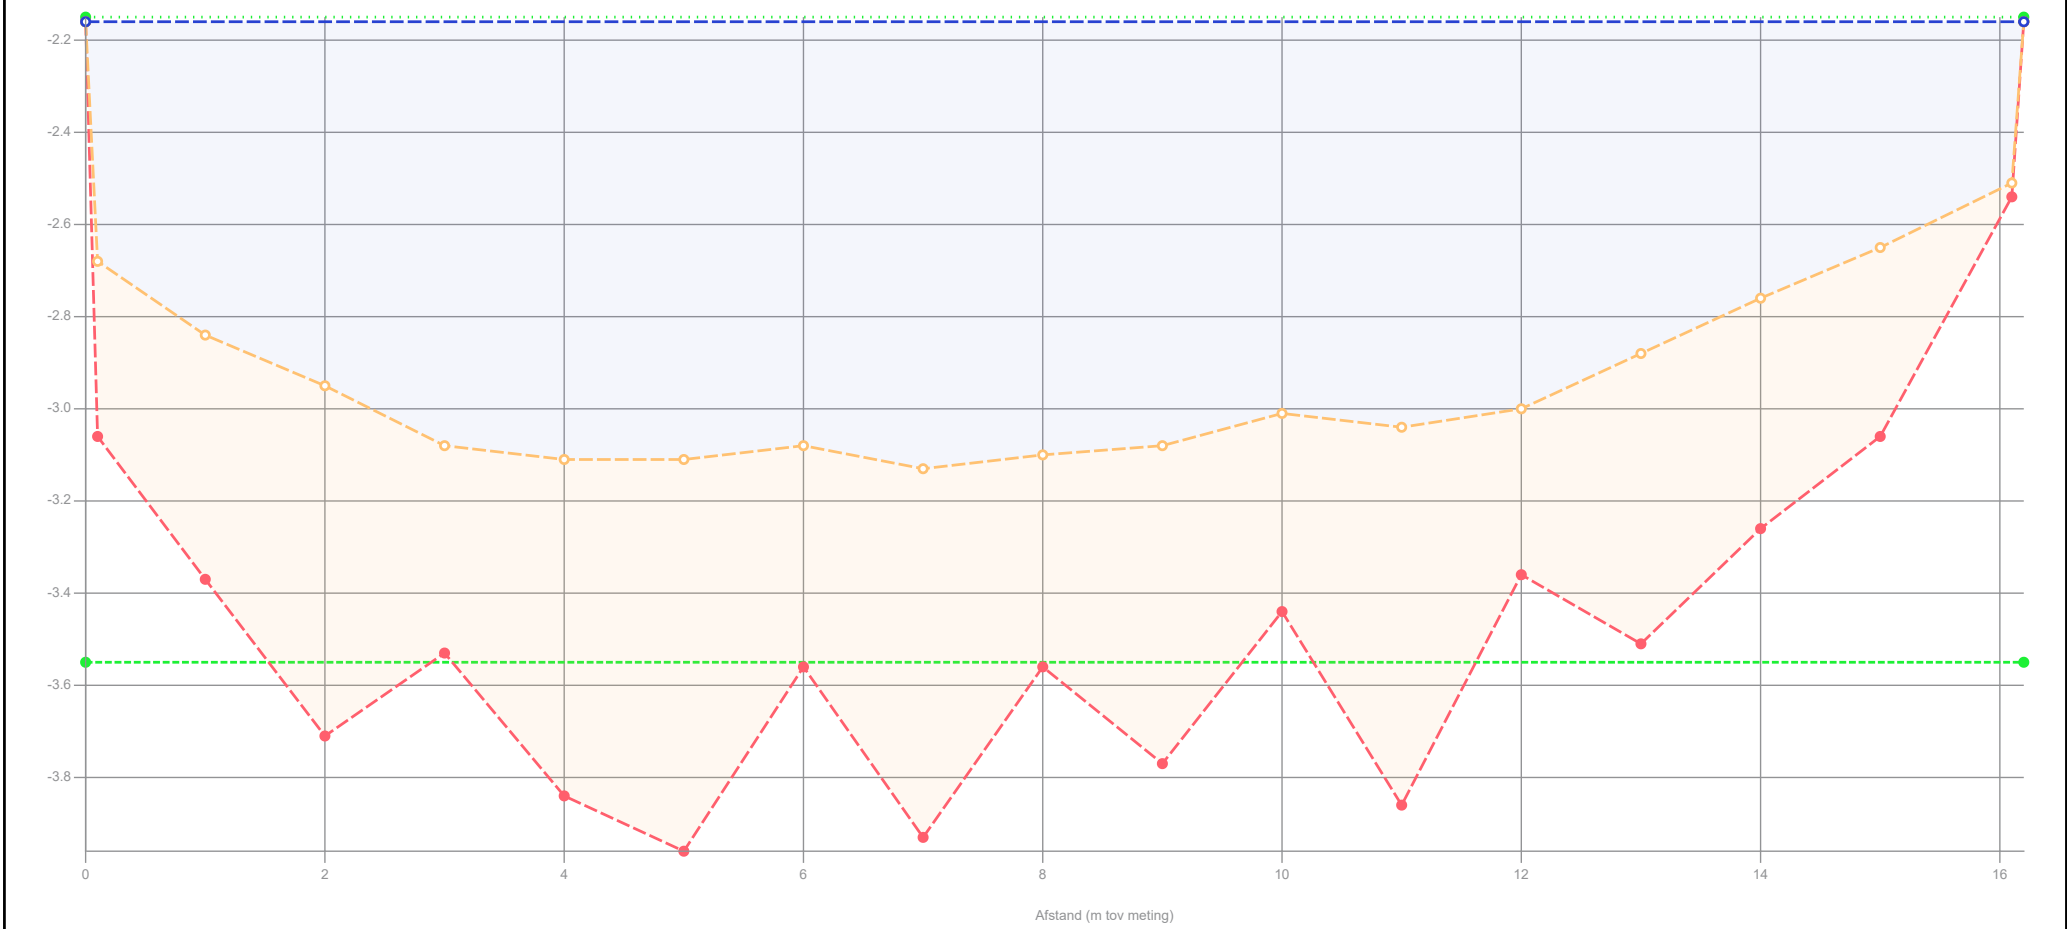

Legenda

- Gemeten waterniveau
- Controlé boring
- Bovenkant slib
- Vastebodem
- Oever
- Legger_1

Patronen:

- Onderzoekspeiling
- Waterpeil legger
- Leggerprofiel
- Onderhoudsprofiel

Waterpeil legger / Schouwpeil	-2.15 mNAP
Leggerniveau	- mNAP
Onderhoudsniveau	-3.55 mNAP
Representatieve lengte	50.00 m

Opnamepeil onderzoekspeiling	-2.16 mNAP	
Max. diepte inp.	0.98 m tov waterpeil legger	
Slib in profiel	9.10 m3/m	455.10 m3
Slib leggerprofiel	- m3/m	- m3
Slib onderhoudsprofiel	7.51 m3/m	375.45 m3
Vastebodem leggerprofiel	- m3/m	- m3
Vastebodem onderhoudspr.	2.13 m3/m	106.45 m3


Projectcode	WS-2026-02
Projectnaam	Ringvaart deel 2
Profiel	2024-OP-69209-02-003_26062024
Opname op	26-6-2024
Status	Definitief
Leggerwaarden	Legger_1

export vanuit WIT op 2-9-2025

HHSK



Profiel: 2024-OP-69209-02-004_26062024

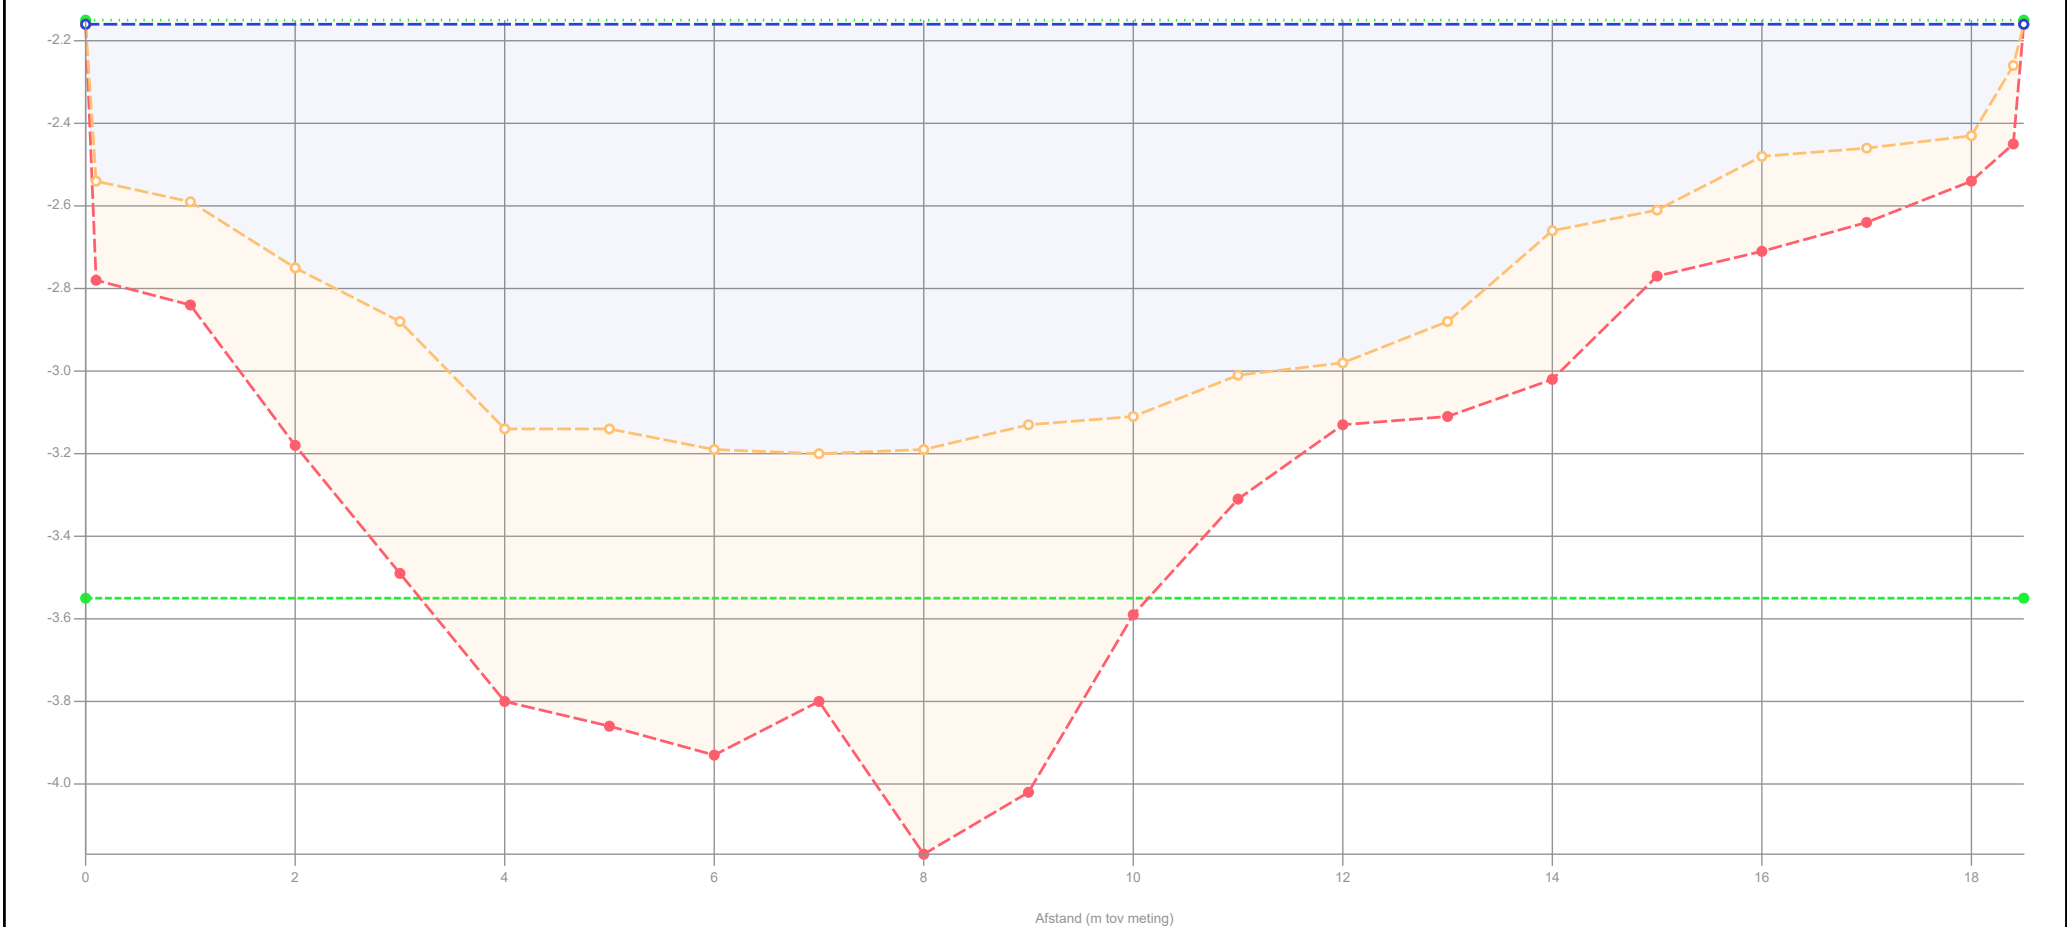

Legenda

- Gemeten waterniveau
- Controle boring
- Bovenkant slib
- Vastebodem
- Oever
- Legger_1

Patronen:

- Onderzoekspeiling
- Waterpeil legger
- Leggerprofiel
- Onderhoudsprofiel

Waterpeil legger / Schouwpeil	-2.15 mNAP
Leggerniveau	- mNAP
Onderhoudsniveau	-3.55 mNAP
Representatieve lengte	56.00 m

Opnamepeil onderzoekspeiling	-2.16 mNAP
Max. diepte inp.	1.05 m tov waterpeil legger
Slib in profiel	8.20 m3/m 459.31 m3
Slib leggerprofiel	- m3/m - m3
Slib onderhoudsprofiel	5.92 m3/m 331.69 m3
Vastebodem leggerprofiel	- m3/m - m3
Vastebodem onderhoudspr.	6.73 m3/m 376.82 m3


Projectcode	WS-2026-02
Projectnaam	Ringvaart deel 2
Profiel	2024-OP-69209-02-004_26062024
Opname op	26-6-2024
Status	Definitief
Leggerwaarden	Legger_1

export vanuit WIT op 2-9-2025

HHSK



Profiel: 2024-OP-69209-02-005_26062024

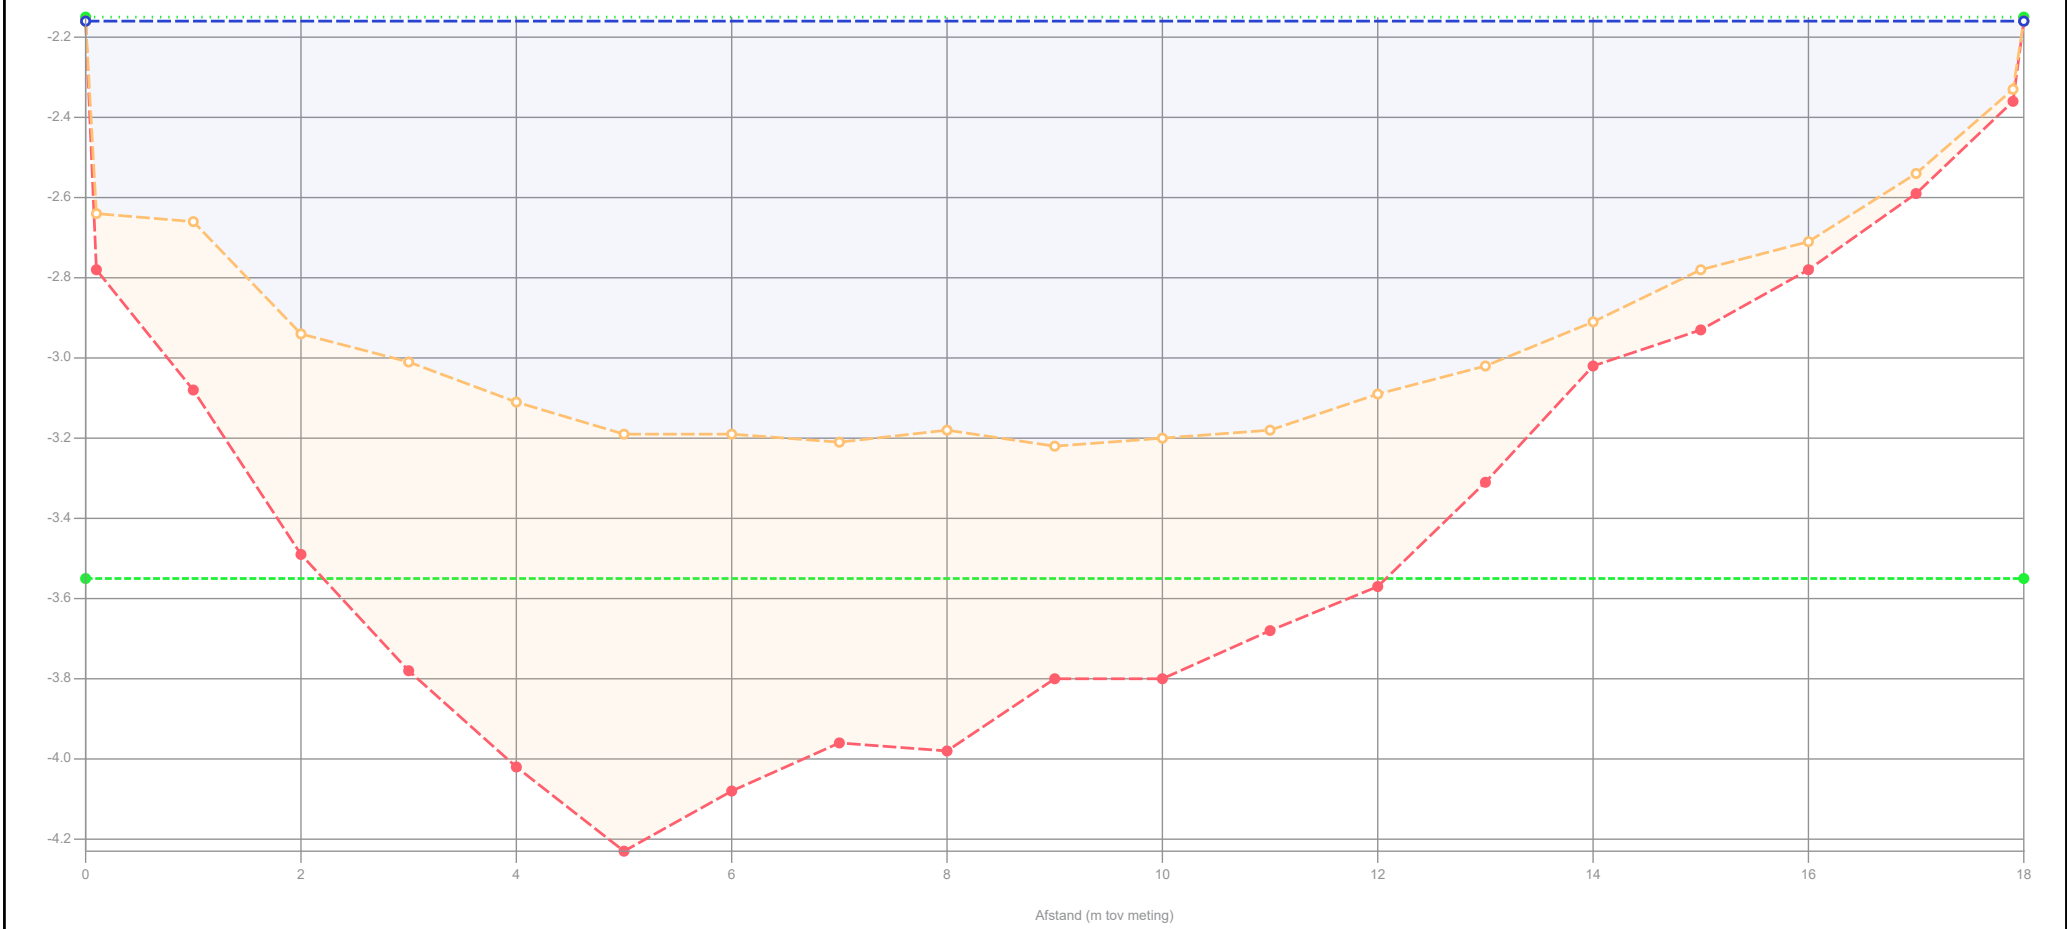

Legenda

- Gemeten waterniveau
- Controle boring
- Bovenkant slib
- Vastebodem
- Oever
- Legger_1

Patronen:

- Onderzoekspeiling
- Waterpeil legger
- Leggerprofiel
- Onderhoudsprofiel

Waterpeil legger / Schouwpeil	-2.15 mNAP
Leggerniveau	- mNAP
Onderhoudsniveau	-3.55 mNAP
Representatieve lengte	51.00 m

Opnamepeil onderzoekspeiling	-2.16 mNAP	
Max. diepte inp.	1.07 m tov waterpeil legger	
Slib in profiel	9.02 m3/m	460.12 m3
Slib leggerprofiel	- m3/m	- m3
Slib onderhoudsprofiel	5.66 m3/m	288.41 m3
Vastebodem leggerprofiel	- m3/m	- m3
Vastebodem onderhoudspr.	4.67 m3/m	237.91 m3


Projectcode	WS-2026-02
Projectnaam	Ringvaart deel 2
Profiel	2024-OP-69209-02-005_26062024
Opname op	26-6-2024
Status	Definitief
Leggerwaarden	Legger_1

export vanuit WIT op 2-9-2025

HHSK



Profiel: 2024-OP-69209-02-006_26062024

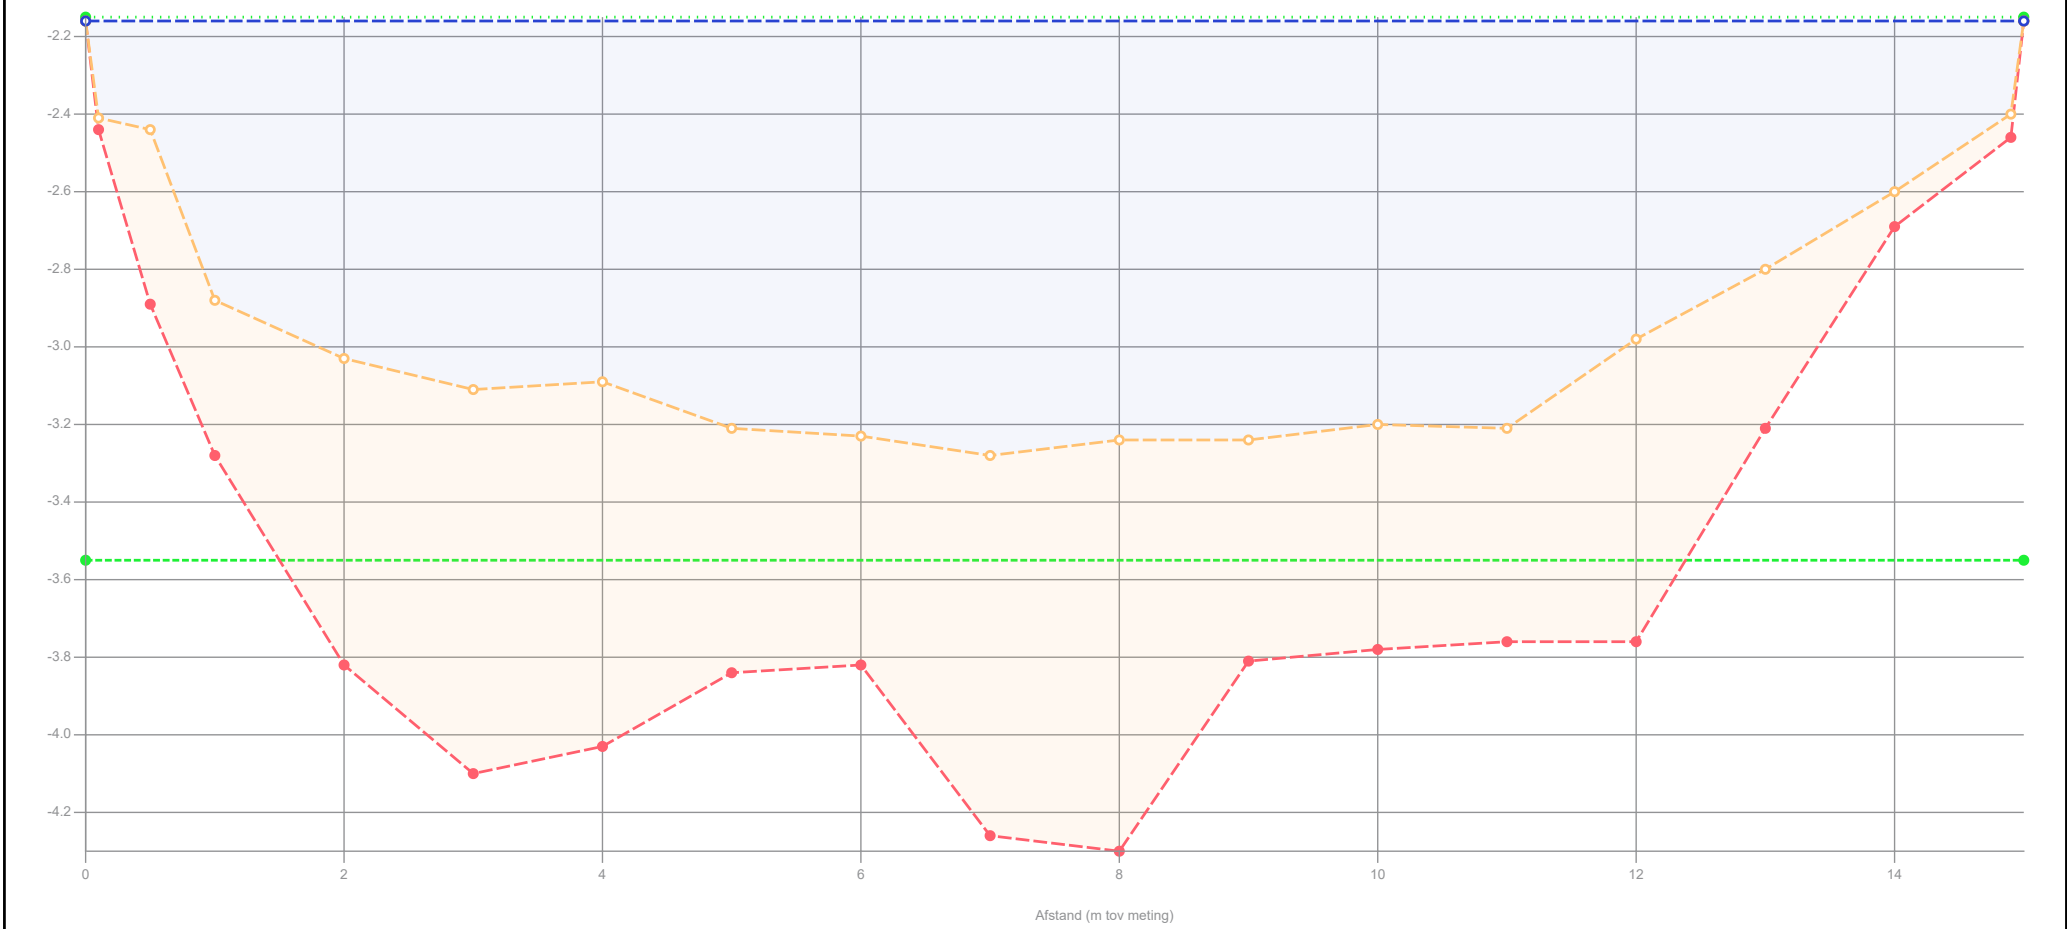

Legenda

- Gemeten waterniveau
- Controlle boring
- Bovenkant slib
- Vastebodem
- Oever
- Legger_1

Patronen:

- Onderzoekspeiling
- Waterpeil legger
- Leggerprofiel
- Onderhoudsprofiel

Waterpeil legger / Schouwpeil	-2.15 mNAP
Leggerniveau	- mNAP
Onderhoudsniveau	-3.55 mNAP
Representatieve lengte	45.00 m

Opnamepeil onderzoekspeiling	-2.16 mNAP
Max. diepte inp.	1.13 m tov waterpeil legger
Slib in profiel	9.50 m3/m 427.32 m3
Slib leggerprofiel	- m3/m - m3
Slib onderhoudsprofiel	5.40 m3/m 242.91 m3
Vastebodem leggerprofiel	- m3/m - m3
Vastebodem onderhoudspr.	2.49 m3/m 111.87 m3


Projectcode	WS-2026-02
Projectnaam	Ringvaart deel 2
Profiel	2024-OP-69209-02-006_26062024
Opname op	26-6-2024
Status	Definitief
Leggerwaarden	Legger_1

export vanuit WIT op 2-9-2025

HHSK



Profiel: 2024-OP-69209-02-007_26062024

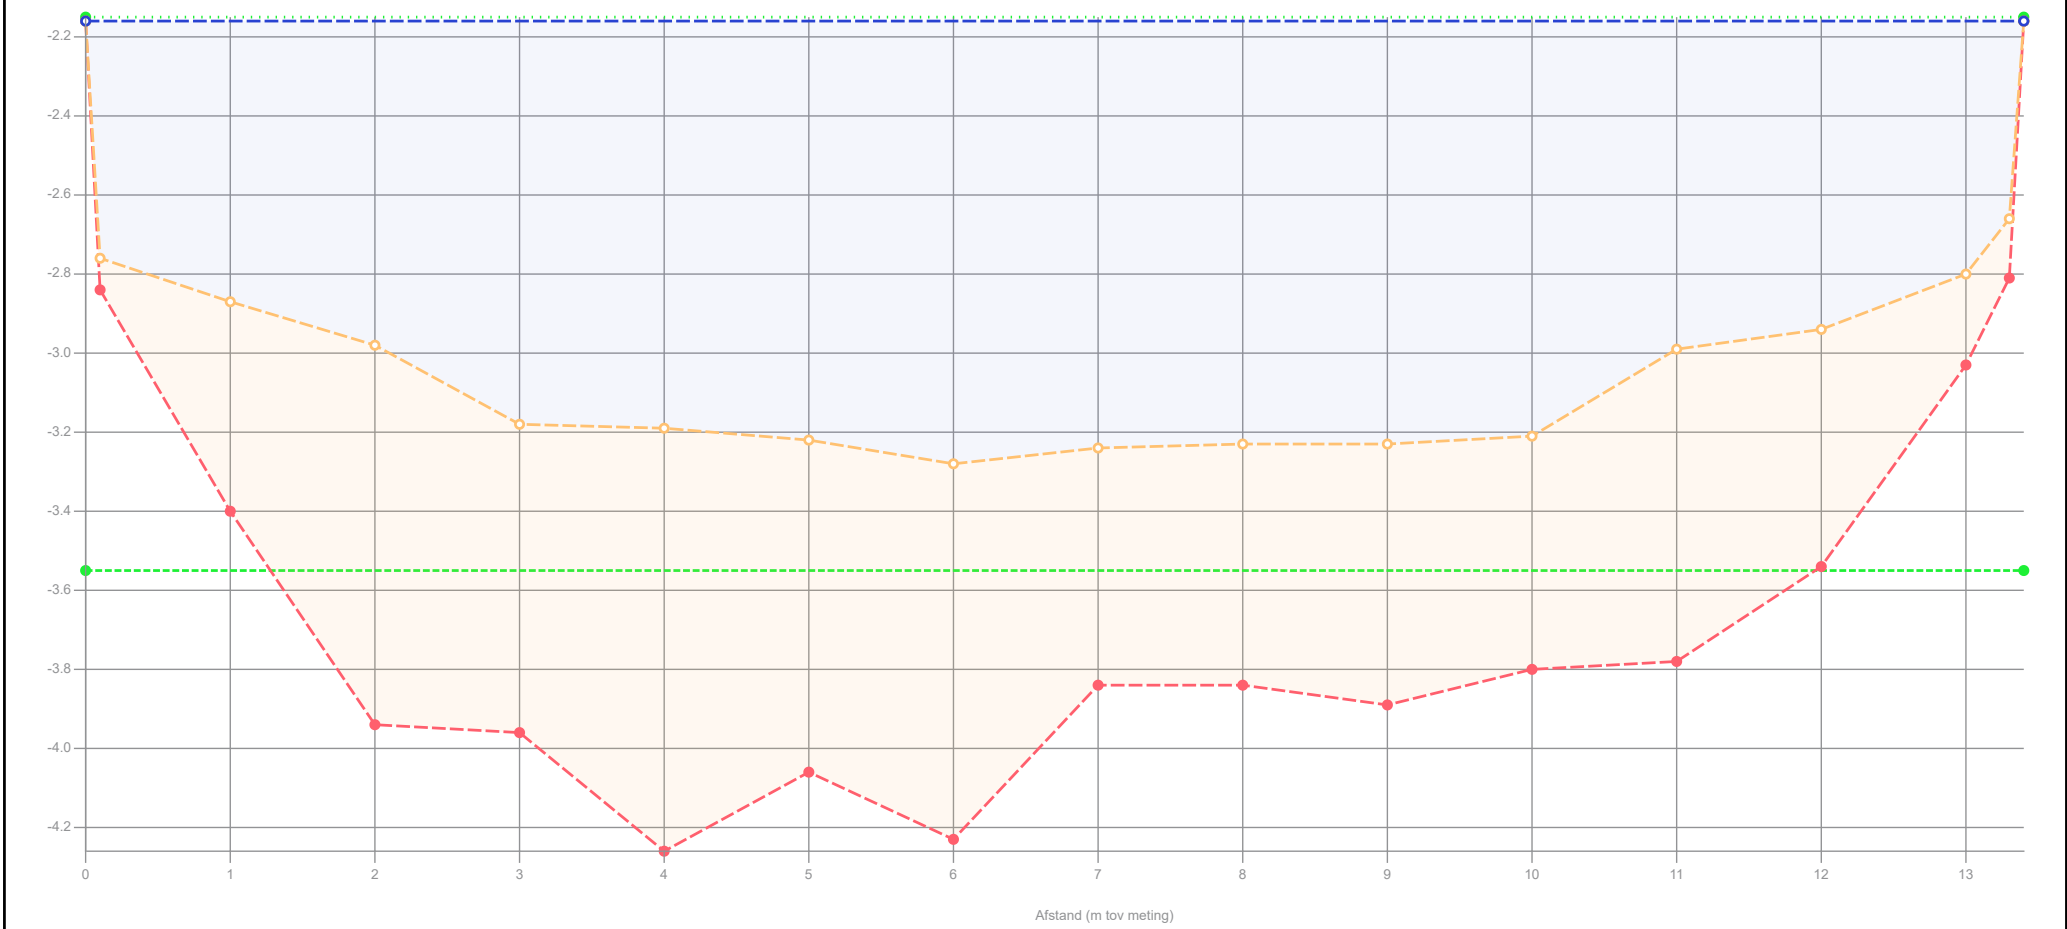

Legenda

- Gemeten waterniveau
- Controle boring
- Bovenkant slib
- Vastebodem
- Oever
- Legger_1

Patronen:

- Onderzoekspeiling
- Waterpeil legger
- Leggerprofiel
- Onderhoudsprofiel

Waterpeil legger / Schouwpeil	-2.15 mNAP	Opnamepeil onderzoekspeiling	-2.16 mNAP
Leggerniveau	- mNAP	Max. diepte inp.	1.13 m tov waterpeil legger
Onderhoudsniveau	-3.55 mNAP	Slib in profiel	9.17 m3/m 458.65 m3
Representatieve lengte	50.00 m	Slib leggerprofiel	- m3/m - m3
		Slib onderhoudsprofiel	5.13 m3/m 256.60 m3
		Vastebodem leggerprofiel	- m3/m - m3
		Vastebodem onderhoudspr.	1.07 m3/m 53.70 m3


Projectcode	WS-2026-02
Projectnaam	Ringvaart deel 2
Profiel	2024-OP-69209-02-007_26062024
Opname op	26-6-2024
Status	Definitief
Leggerwaarden	Legger_1

export vanuit WIT op 2-9-2025

HHSK



Profiel: 2024-OP-69209-02-008_26062024

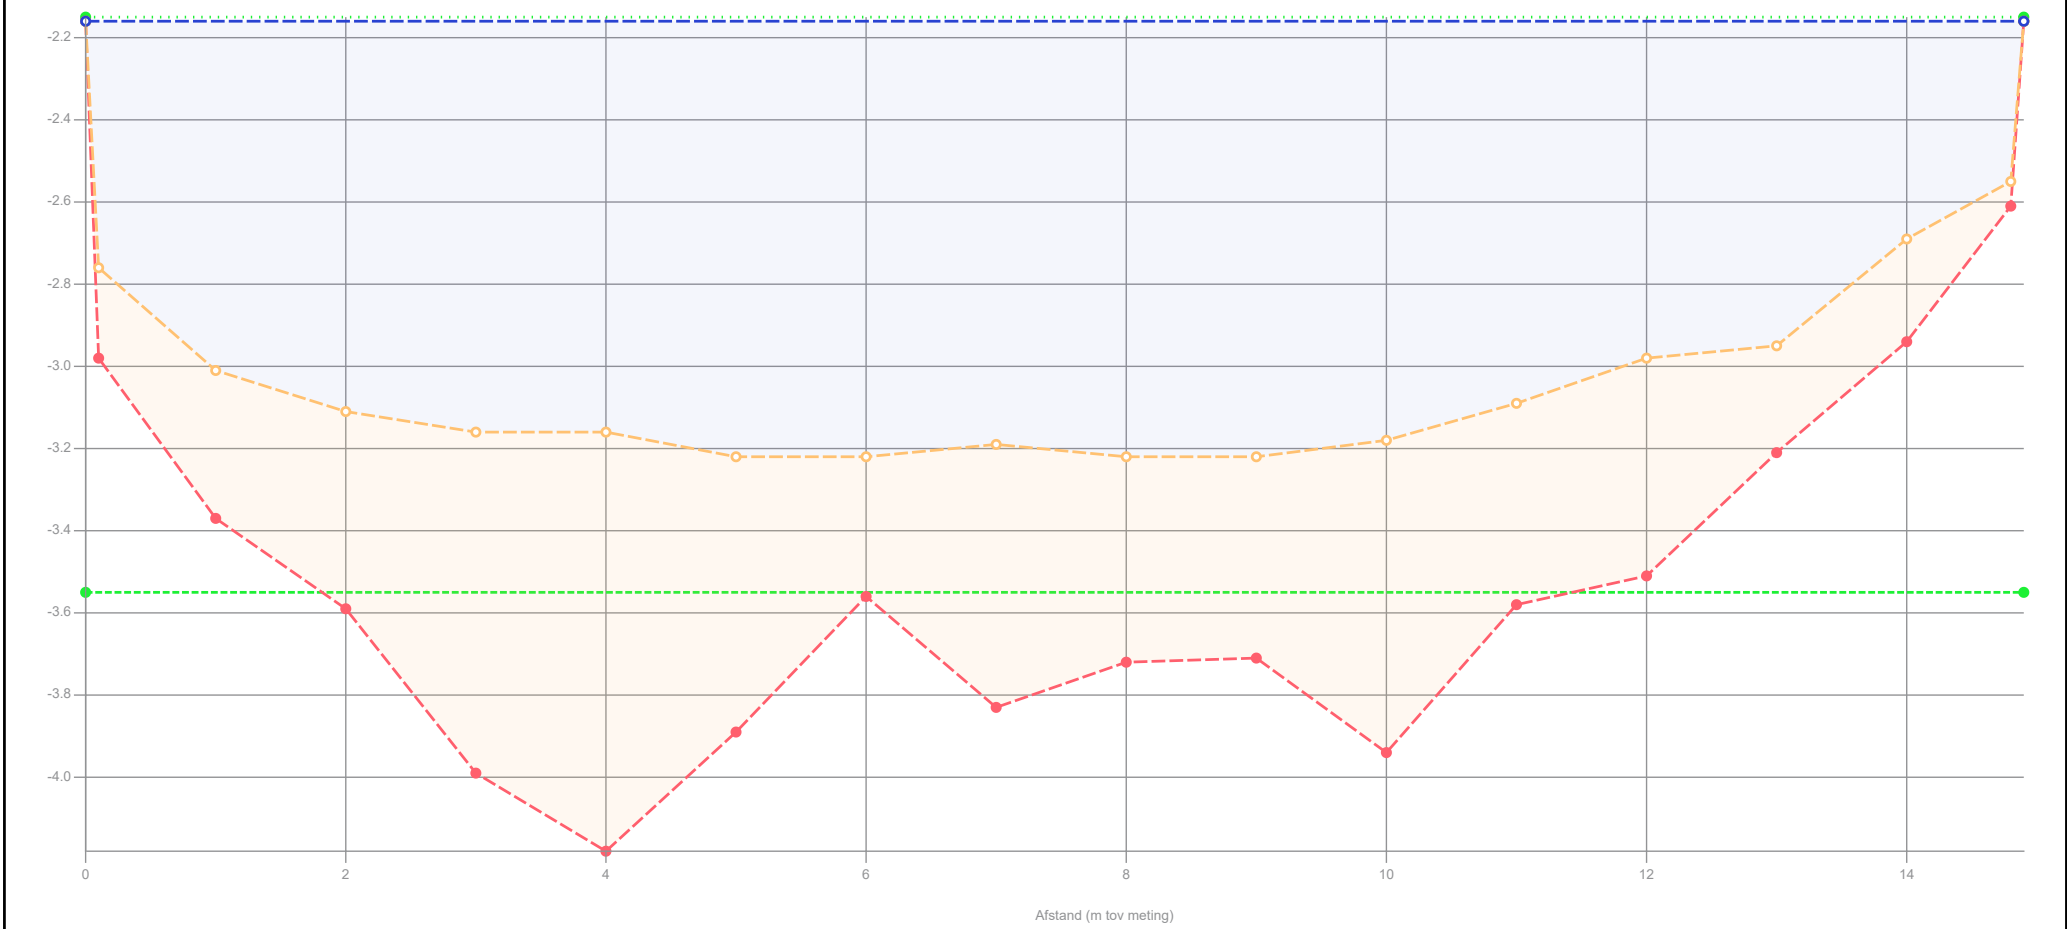

Legenda

- Gemeten waterniveau
- Controlé boring
- Bovenkant slib
- Vastebodem
- Oever
- Legger_1

Patronen:

- Onderzoekspeiling
- Waterpeil legger
- Leggerprofiel
- Onderhoudsprofiel

Waterpeil legger / Schouwpeil	-2.15 mNAP	Opnamepeil onderzoekspeiling	-2.16 mNAP
Leggerniveau	- mNAP	Max. diepte inp.	1.07 m tov waterpeil legger
Onderhoudsniveau	-3.55 mNAP	Slib in profiel	7.71 m3/m 401.13 m3
Representatieve lengte	52.00 m	Slib leggerprofiel	- m3/m - m3
		Slib onderhoudsprofiel	5.25 m3/m 272.95 m3
		Vastebodem leggerprofiel	- m3/m - m3
		Vastebodem onderhoudspr.	1.92 m3/m 99.94 m3


Projectcode	WS-2026-02
Projectnaam	Ringvaart deel 2
Profiel	2024-OP-69209-02-008_26062024
Opname op	26-6-2024
Status	Definitief
Leggerwaarden	Legger_1

export vanuit WIT op 2-9-2025

HHSK



Profiel: 2024-OP-69209-02-009_26062024

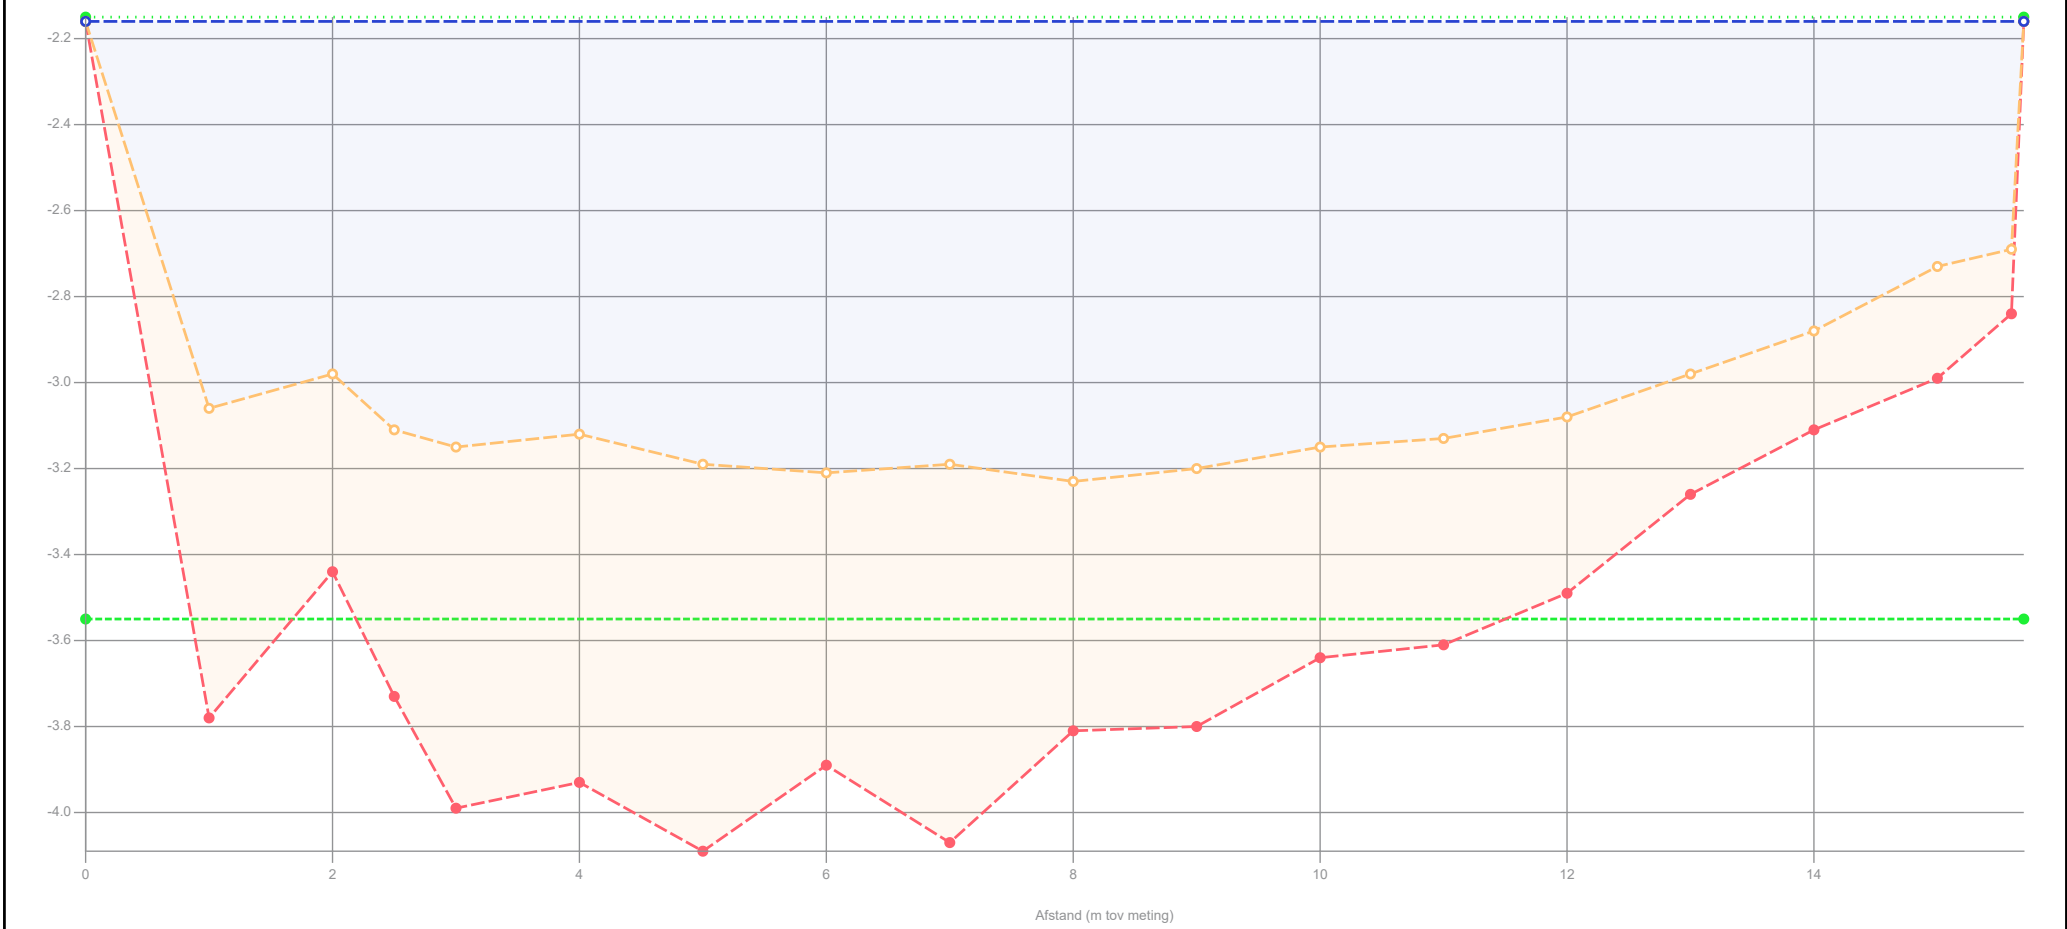

Legenda

- Gemeten waterniveau
- Controle boring
- Bovenkant slib
- Vastebodem
- Oever
- Legger_1

Patronen:

- Onderzoekspeiling
- Waterpeil legger
- Leggerprofiel
- Onderhoudsprofiel

Waterpeil legger / Schouwpeil	-2.15 mNAP
Leggerniveau	- mNAP
Onderhoudsniveau	-3.55 mNAP
Representatieve lengte	49.00 m

Opnamepeil onderzoekspeiling	-2.16 mNAP
Max. diepte inp.	1.08 m tov waterpeil legger
Slib in profiel	8.61 m3/m 421.69 m3
Slib leggerprofiel	- m3/m - m3
Slib onderhoudsprofiel	5.68 m3/m 278.47 m3
Vastebodem leggerprofiel	- m3/m - m3
Vastebodem onderhoudspr.	2.17 m3/m 106.13 m3


Projectcode	WS-2026-02
Projectnaam	Ringvaart deel 2
Profiel	2024-OP-69209-02-009_26062024
Opname op	26-6-2024
Status	Definitief
Leggerwaarden	Legger_1

export vanuit WIT op 2-9-2025

HHSK



Profiel: 2024-OP-69209-02-010_26062024

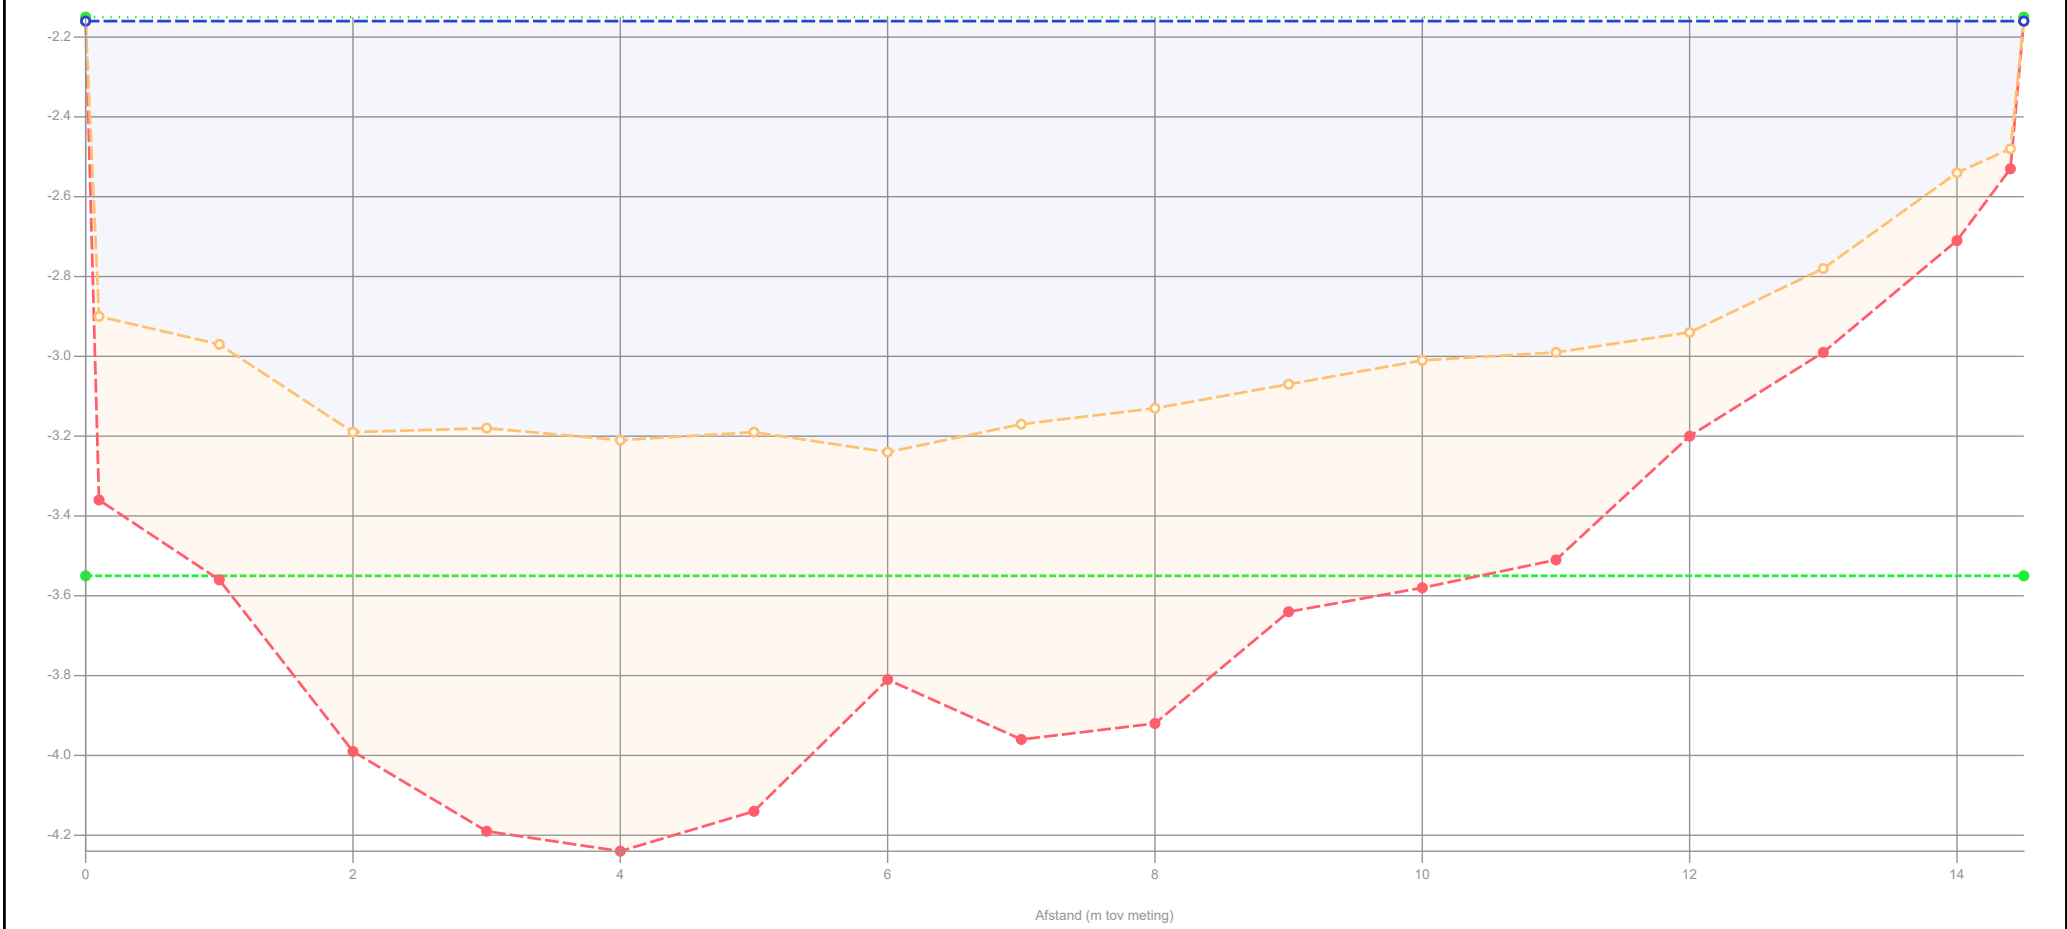

Legenda

- Gemeten waterniveau
- Control boring
- Bovenkant slib
- Vastebodem
- Oever
- Legger_1

Patronen:

- Onderzoekspeiling
- Waterpeil legger
- Leggerprofiel
- Onderhoudsprofiel

Waterpeil legger / Schouwpeil	-2.15 mNAP
Leggerniveau	- mNAP
Onderhoudsniveau	-3.55 mNAP
Representatieve lengte	44.00 m

Opnamepeil onderzoekspeiling	-2.16 mNAP
Max. diepte inp.	1.09 m tov waterpeil legger
Slib in profiel	8.99 m3/m 395.65 m3
Slib leggerprofiel	- m3/m - m3
Slib onderhoudsprofiel	5.47 m3/m 240.90 m3
Vastebodem leggerprofiel	- m3/m - m3
Vastebodem onderhoudspr.	2.01 m3/m 88.62 m3


Projectcode	WS-2026-02
Projectnaam	Ringvaart deel 2
Profiel	2024-OP-69209-02-010_26062024
Opname op	26-6-2024
Status	Definitief
Leggerwaarden	Legger_1

export vanuit WIT op 2-9-2025

HHSK



Profiel: 2024-OP-69209-03-001_26062024_20240626

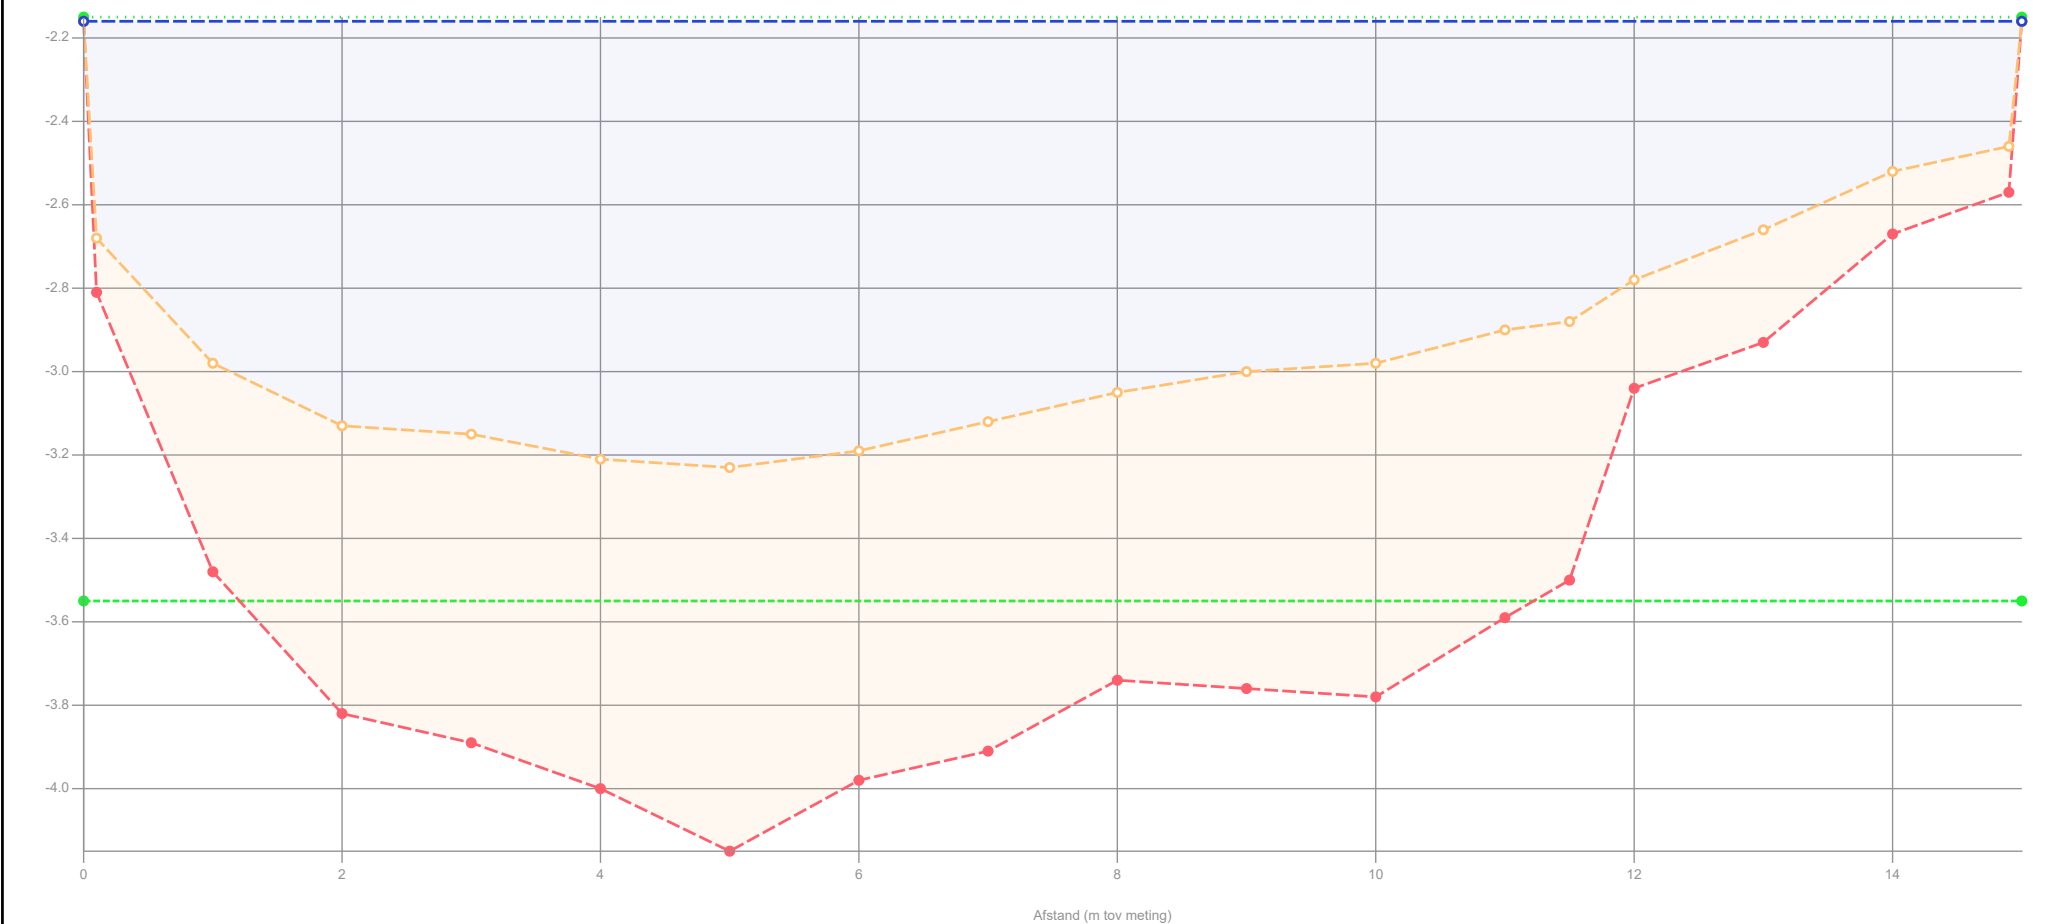

Legenda

- Gemeten waterniveau
- Controle boring
- Bovenkant slib
- Vastebodem
- Oever
- Legger_1

Patronen:

- Onderzoekspeiling
- Waterpeil legger
- Leggerprofiel
- Onderhoudsprofiel

Waterpeil legger / Schouwpeil -2.15 mNAP
Leggerniveau - mNAP
Onderhoudsniveau -3.55 mNAP
Representatieve lengte 65.00 m

Opnamepeil onderzoekspeiling -2.16 mNAP
Max. diepte inp. 1.08 m tov waterpeil legger
Slib in profiel 9.00 m3/m 585.00 m3
Slib leggerprofiel - m3/m - m3
Slib onderhoudsprofiel 5.92 m3/m 385.00 m3
Vastebodem leggerprofiel - m3/m - m3
Vastebodem onderhoudspr. 2.90 m3/m 188.24 m3


Projectcode	WS-2026-02
Projectnaam	Ringvaart deel 2
Profiel	2024-OP-69209-03-001_26062024_20240626
Opname op	26-6-2024
Status	Definitief
Leggerwaarden	Legger_1

export vanuit WIT op 2-9-2025



HHSK

Profiel: 2024-OP-69209-03-002_26062024_20240626

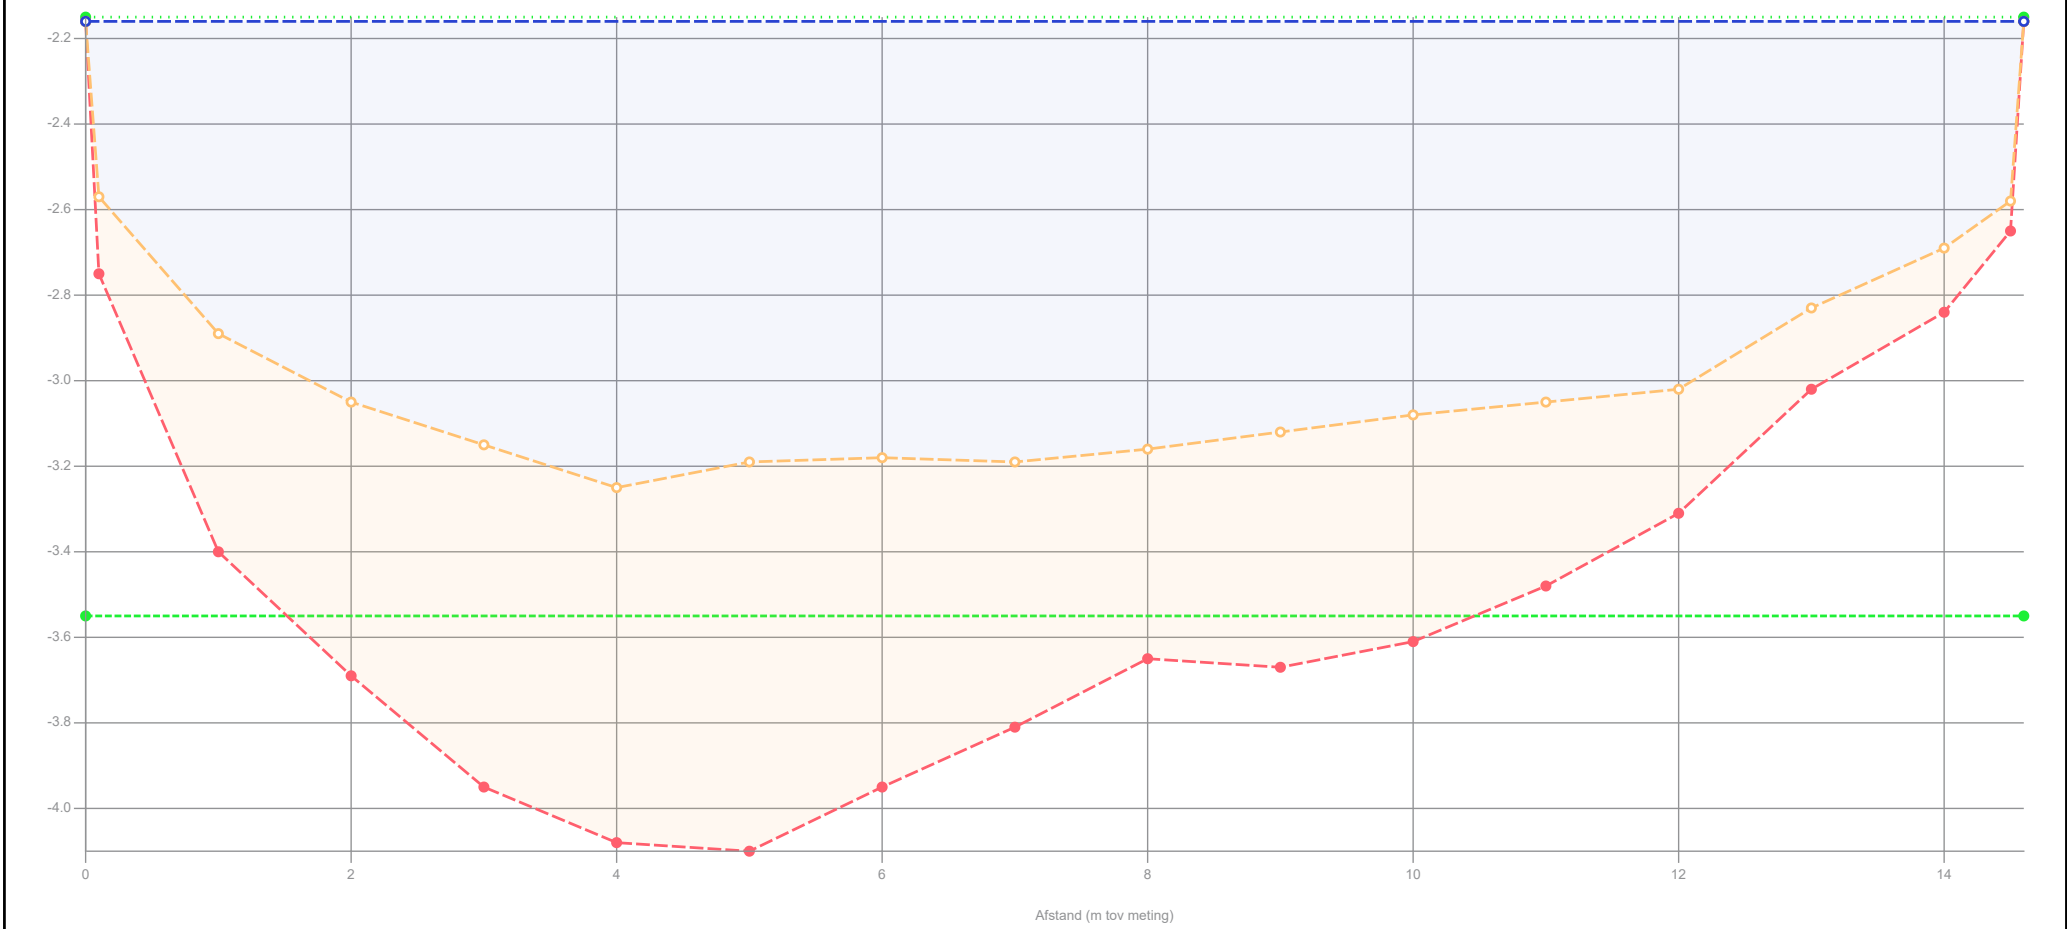

Legenda

- Gemeten waterniveau
- Controlé boring
- Bovenkant slib
- Vastebodem
- Oever
- Legger_1

Patronen:

- Onderzoekspeiling
- Waterpeil legger
- Leggerprofiel
- Onderhoudsprofiel

Waterpeil legger / Schouwpeil	-2.15 mNAP	Opnamepeil onderzoekspeiling	-2.16 mNAP
Leggerniveau	- mNAP	Max. diepte inp.	1.1 m tov waterpeil legger
Onderhoudsniveau	-3.55 mNAP	Slib in profiel	7.76 m3/m 449.96 m3
Representatieve lengte	58.00 m	Slib leggerprofiel	- m3/m - m3
		Slib onderhoudsprofiel	5.25 m3/m 304.50 m3
		Vastebodem leggerprofiel	- m3/m - m3
		Vastebodem onderhoudspr.	2.27 m3/m 131.78 m3


Projectcode	WS-2026-02
Projectnaam	Ringvaart deel 2
Profiel	2024-OP-69209-03-002_26062024_20240626
Opname op	26-6-2024
Status	Definitief
Leggerwaarden	Legger_1

export vanuit WIT op 2-9-2025

HHSK



Profiel: 2024-OP-69209-03-003_20062024_20240620

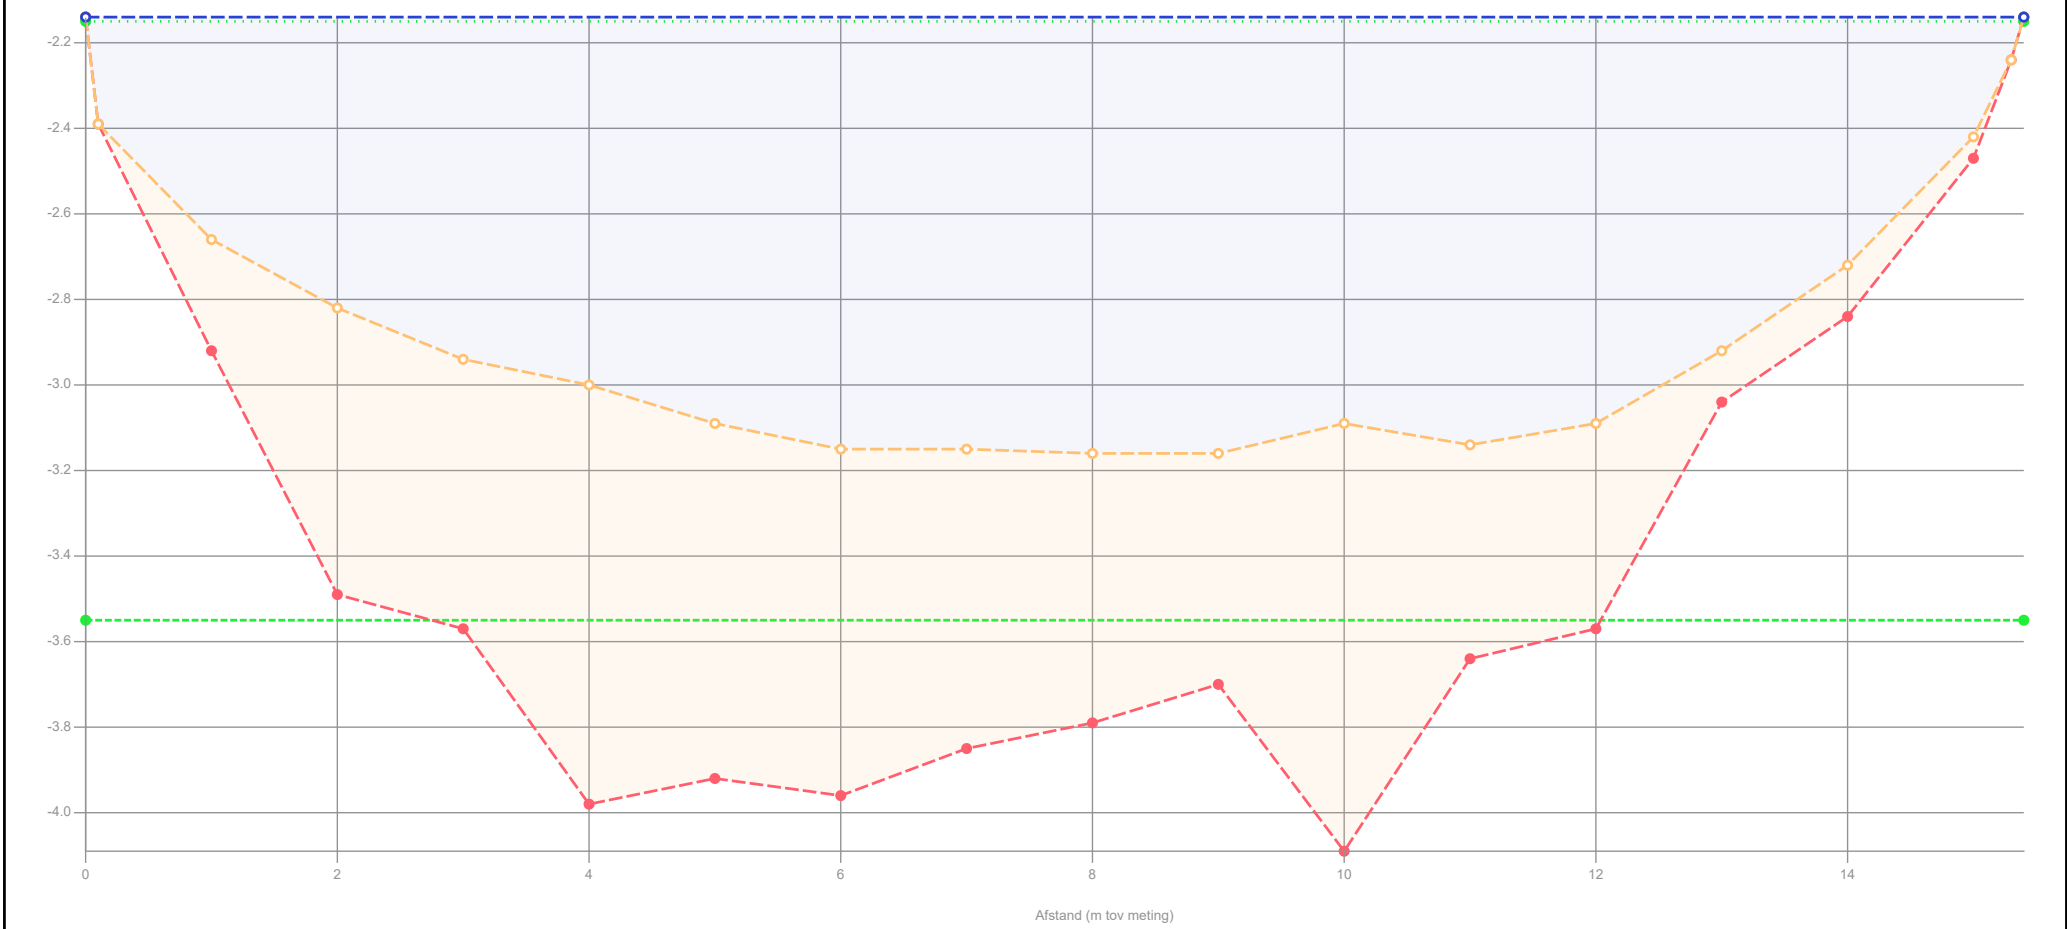

Legenda

- Gemeten waterniveau
- Controlle boring
- Bovenkant slib
- Vastebodem
- Oever
- Legger_1

Patronen:

- Onderzoekspeiling
- Waterpeil legger
- Leggerprofiel
- Onderhoudsprofiel

Waterpeil legger / Schouwpeil	-2.15 mNAP	Opnamepeil onderzoekspeiling	-2.14 mNAP
Leggerniveau	- mNAP	Max. diepte inp.	1.01 m tov waterpeil legger
Onderhoudsniveau	-3.55 mNAP	Slib in profiel	8.29 m3/m 339.89 m3
Representatieve lengte	41.00 m	Slib leggerprofiel	- m3/m - m3
		Slib onderhoudsprofiel	5.74 m3/m 235.22 m3
		Vastebodem leggerprofiel	- m3/m - m3
		Vastebodem onderhoudspr.	3.55 m3/m 145.39 m3


Projectcode	WS-2026-02
Projectnaam	Ringvaart deel 2
Profiel	2024-OP-69209-03-003_20062024_20240620
Opname op	20-6-2024
Status	Definitief
Leggerwaarden	Legger_1

export vanuit WIT op 2-9-2025

HHSK



Profiel: 2024-OP-69209-03-004_20062024_20240620

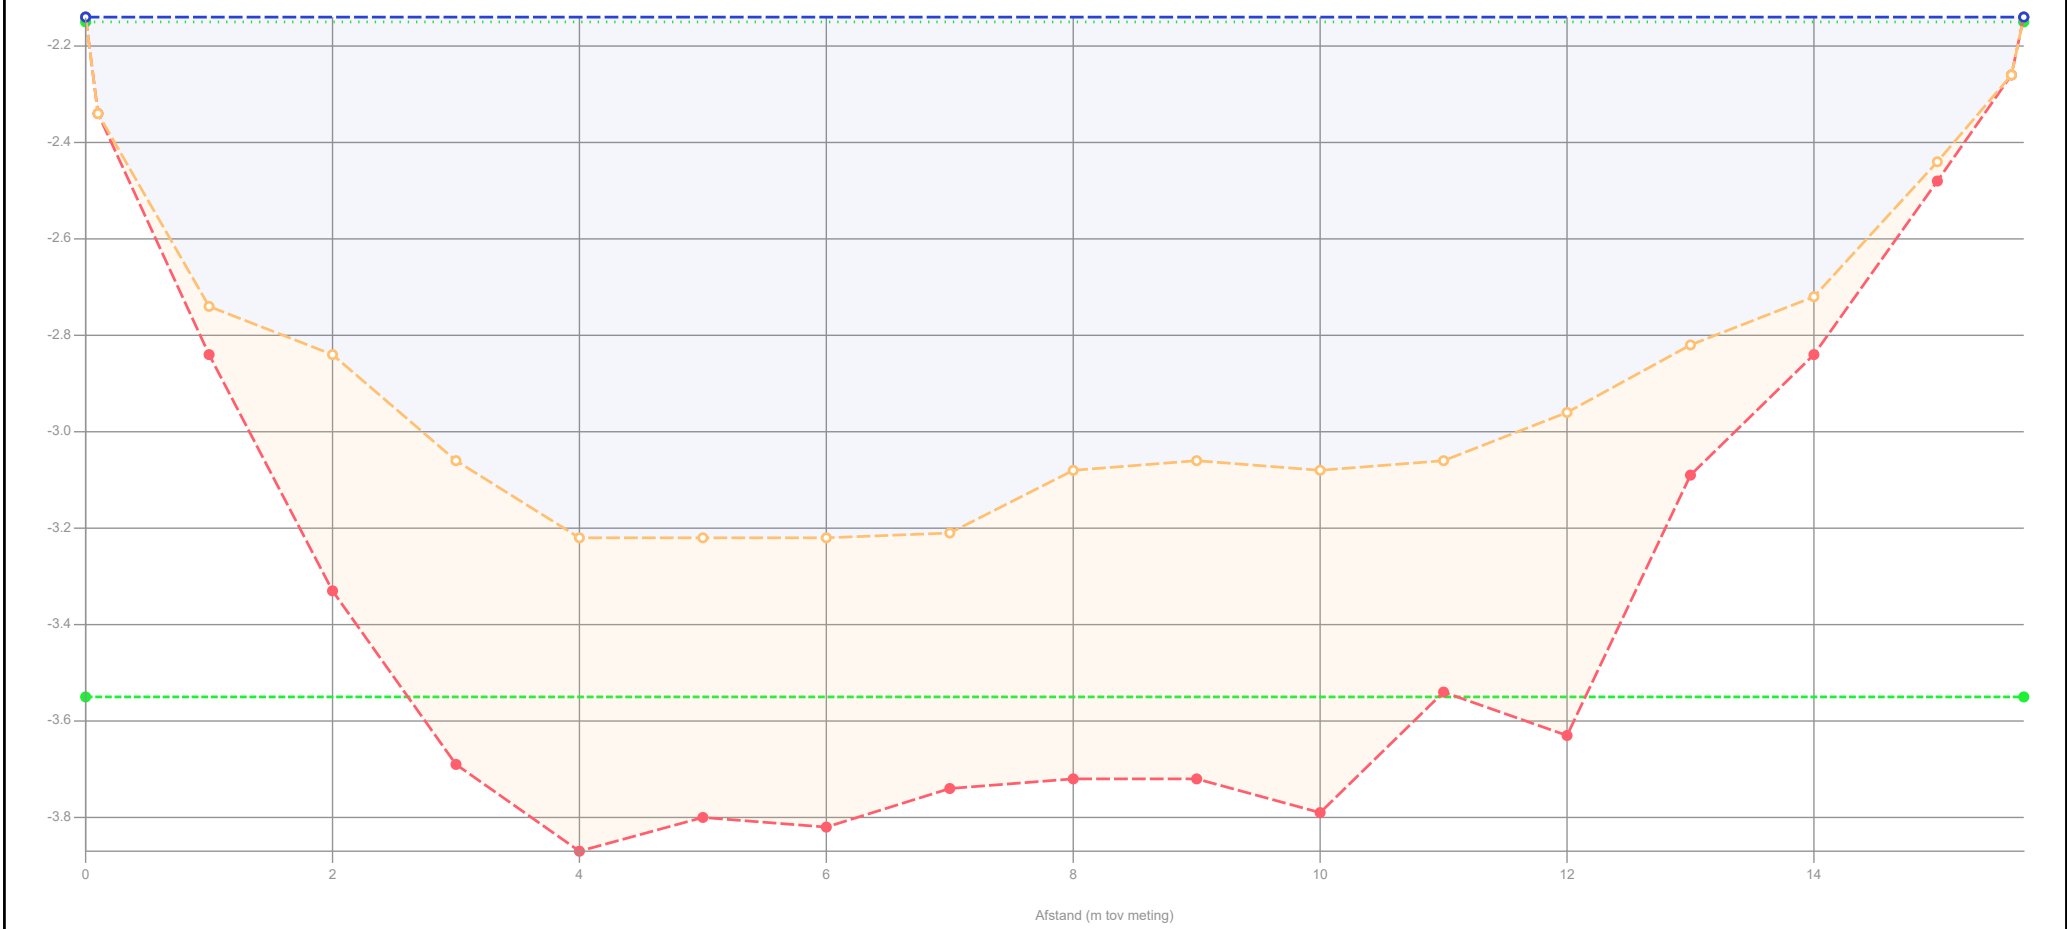

Legenda

- Gemeten waterniveau
- Controlé boring
- Bovenkant slib
- Vastebodem
- Oever
- Legger_1

Patronen:

- Onderzoekspeiling
- Waterpeil legger
- Leggerprofiel
- Onderhoudsprofiel

Waterpeil legger / Schouwpeil	-2.15 mNAP	Opnamepeil onderzoekspeiling	-2.14 mNAP
Leggerniveau	- mNAP	Max. diepte inp.	1.07 m tov waterpeil legger
Onderhoudsniveau	-3.55 mNAP	Slib in profiel	7.16 m3/m 250.50 m3
Representatieve lengte	35.00 m	Slib leggerprofiel	- m3/m - m3
		Slib onderhoudsprofiel	5.41 m3/m 189.46 m3
		Vastebodem leggerprofiel	- m3/m - m3
		Vastebodem onderhoudspr.	4.04 m3/m 141.47 m3


Projectcode	WS-2026-02
Projectnaam	Ringvaart deel 2
Profiel	2024-OP-69209-03-004_20062024_20240620
Opname op	20-6-2024
Status	Definitief
Leggerwaarden	Legger_1

export vanuit WIT op 2-9-2025

HHSK



Profiel: 2024-OP-69209-03-005_20062024_20240620

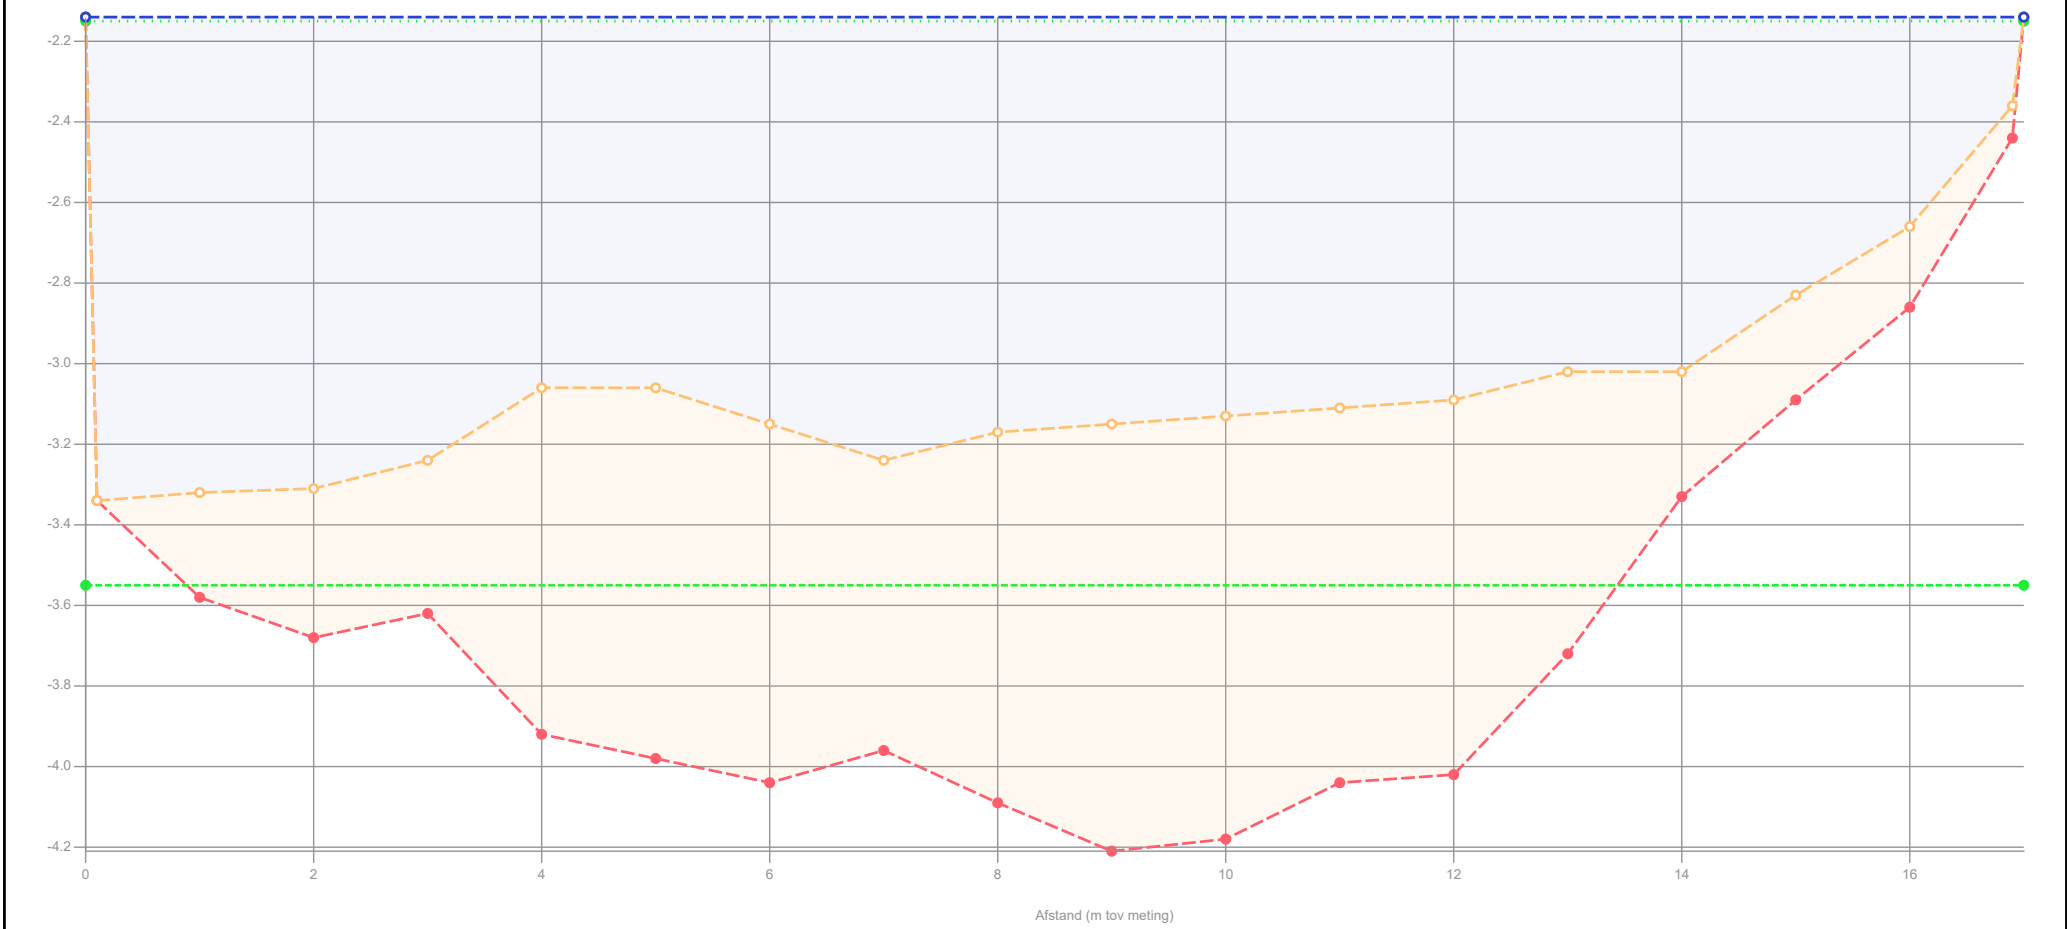

Legenda

- Gemeten waterniveau
- Controle boring
- Bovenkant slib
- Vastebodem
- Oever
- Legger_1

Patronen:

- Onderzoekspeiling
- Waterpeil legger
- Leggerprofiel
- Onderhoudsprofiel

Waterpeil legger / Schouwpeil	-2.15 mNAP	Opnamepeil onderzoekspeiling	-2.14 mNAP
Leggerniveau	- mNAP	Max. diepte inp.	1.19 m tov waterpeil legger
Onderhoudsniveau	-3.55 mNAP	Slib in profiel	10.78 m3/m 474.19 m3
Representatieve lengte	44.00 m	Slib leggerprofiel	- m3/m - m3
		Slib onderhoudsprofiel	5.95 m3/m 261.71 m3
		Vastebodem leggerprofiel	- m3/m - m3
		Vastebodem onderhoudspr.	2.08 m3/m 91.39 m3


Projectcode	WS-2026-02
Projectnaam	Ringvaart deel 2
Profiel	2024-OP-69209-03-005_20062024_20240620
Opname op	20-6-2024
Status	Definitief
Leggerwaarden	Legger_1

export vanuit WIT op 2-9-2025

HHSK



Profiel: 2024-OP-69209-03-006_20062024_20240620

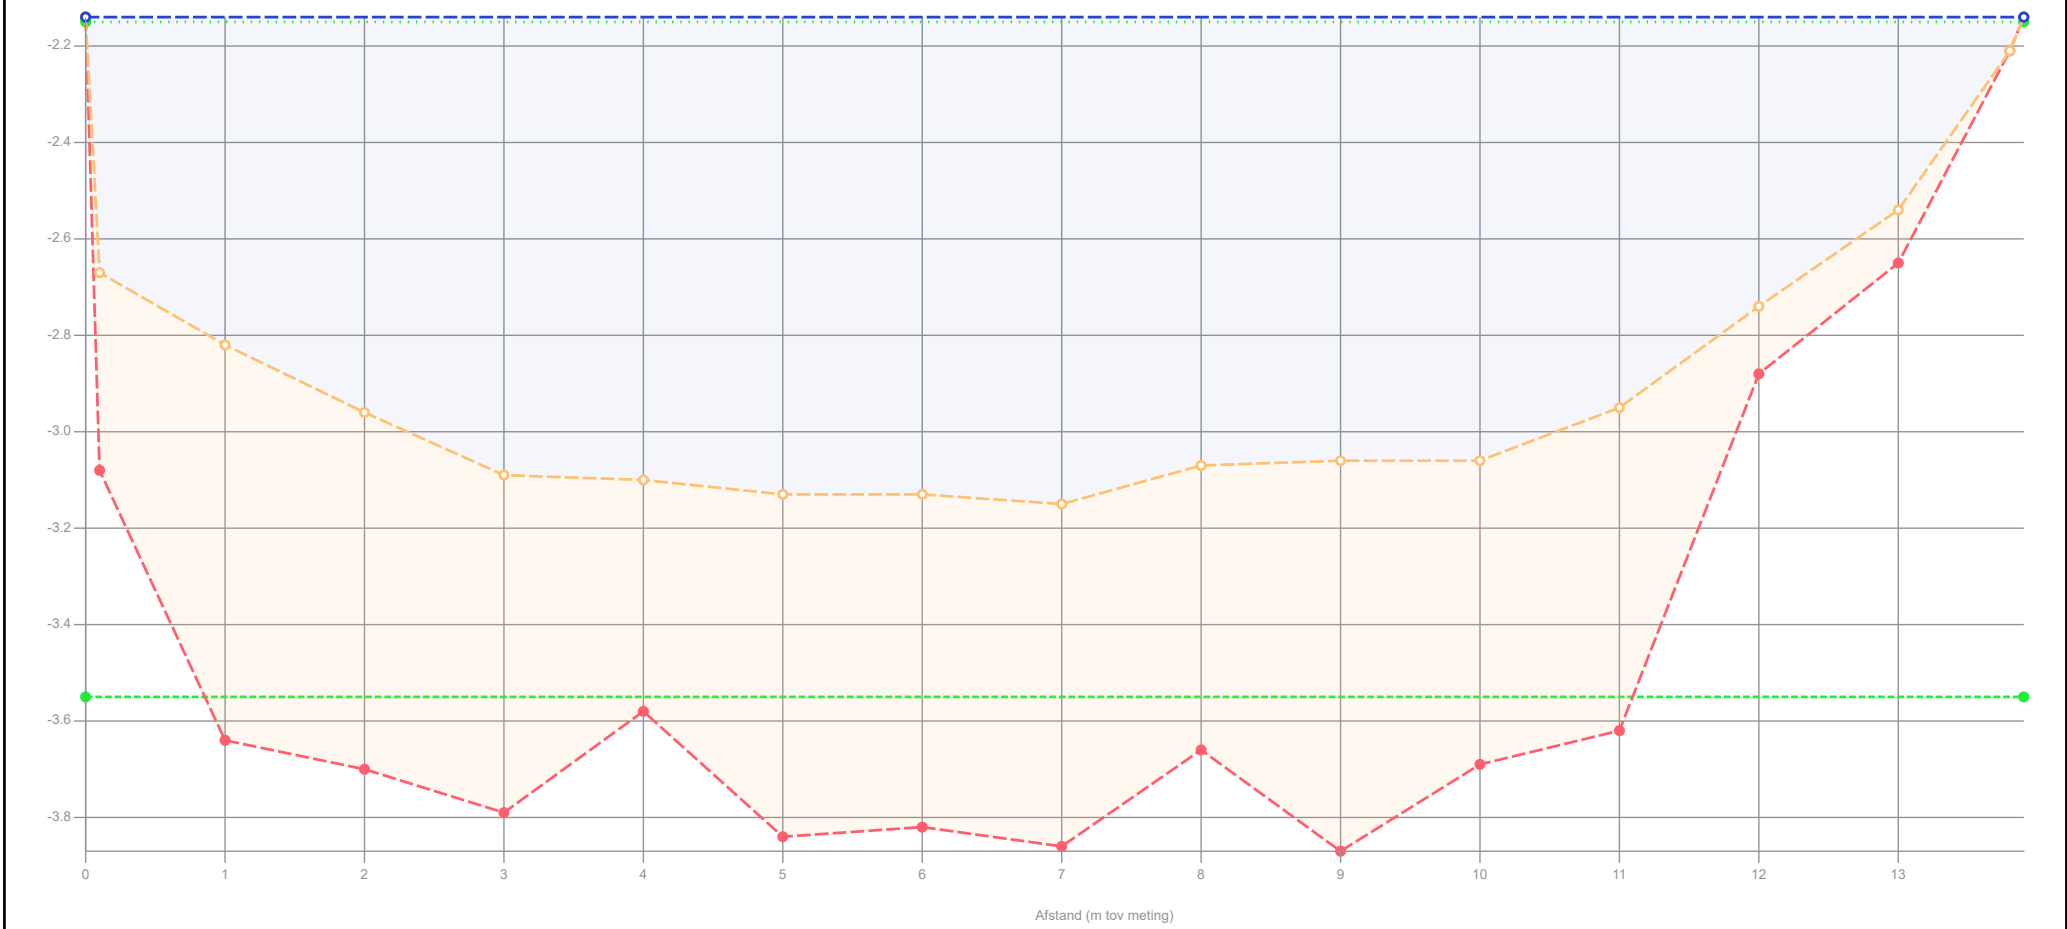

Legenda

- Gemeten waterniveau
- Controle boring
- Bovenkant slib
- Vastebodem
- Oever
- Legger_1

Patronen:

- Onderzoekspeiling
- Waterpeil legger
- Leggerprofiel
- Onderhoudsprofiel

Waterpeil legger / Schouwpeil	-2.15 mNAP
Leggerniveau	- mNAP
Onderhoudsniveau	-3.55 mNAP
Representatieve lengte	52.00 m

Opnamepeil onderzoekspeiling	-2.14 mNAP	
Max. diepte inp.	1 m tov waterpeil legger	
Slib in profiel	7.95 m3/m	413.56 m3
Slib leggerprofiel	- m3/m	- m3
Slib onderhoudsprofiel	6.00 m3/m	312.16 m3
Vastebodem leggerprofiel	- m3/m	- m3
Vastebodem onderhoudspr.	2.39 m3/m	124.44 m3


Projectcode	WS-2026-02
Projectnaam	Ringvaart deel 2
Profiel	2024-OP-69209-03-006_20062024_20240620
Opname op	20-6-2024
Status	Definitief
Leggerwaarden	Legger_1

export vanuit WIT op 2-9-2025

HHSK



Profiel: 2024-OP-69209-03-007_20062024_20240620

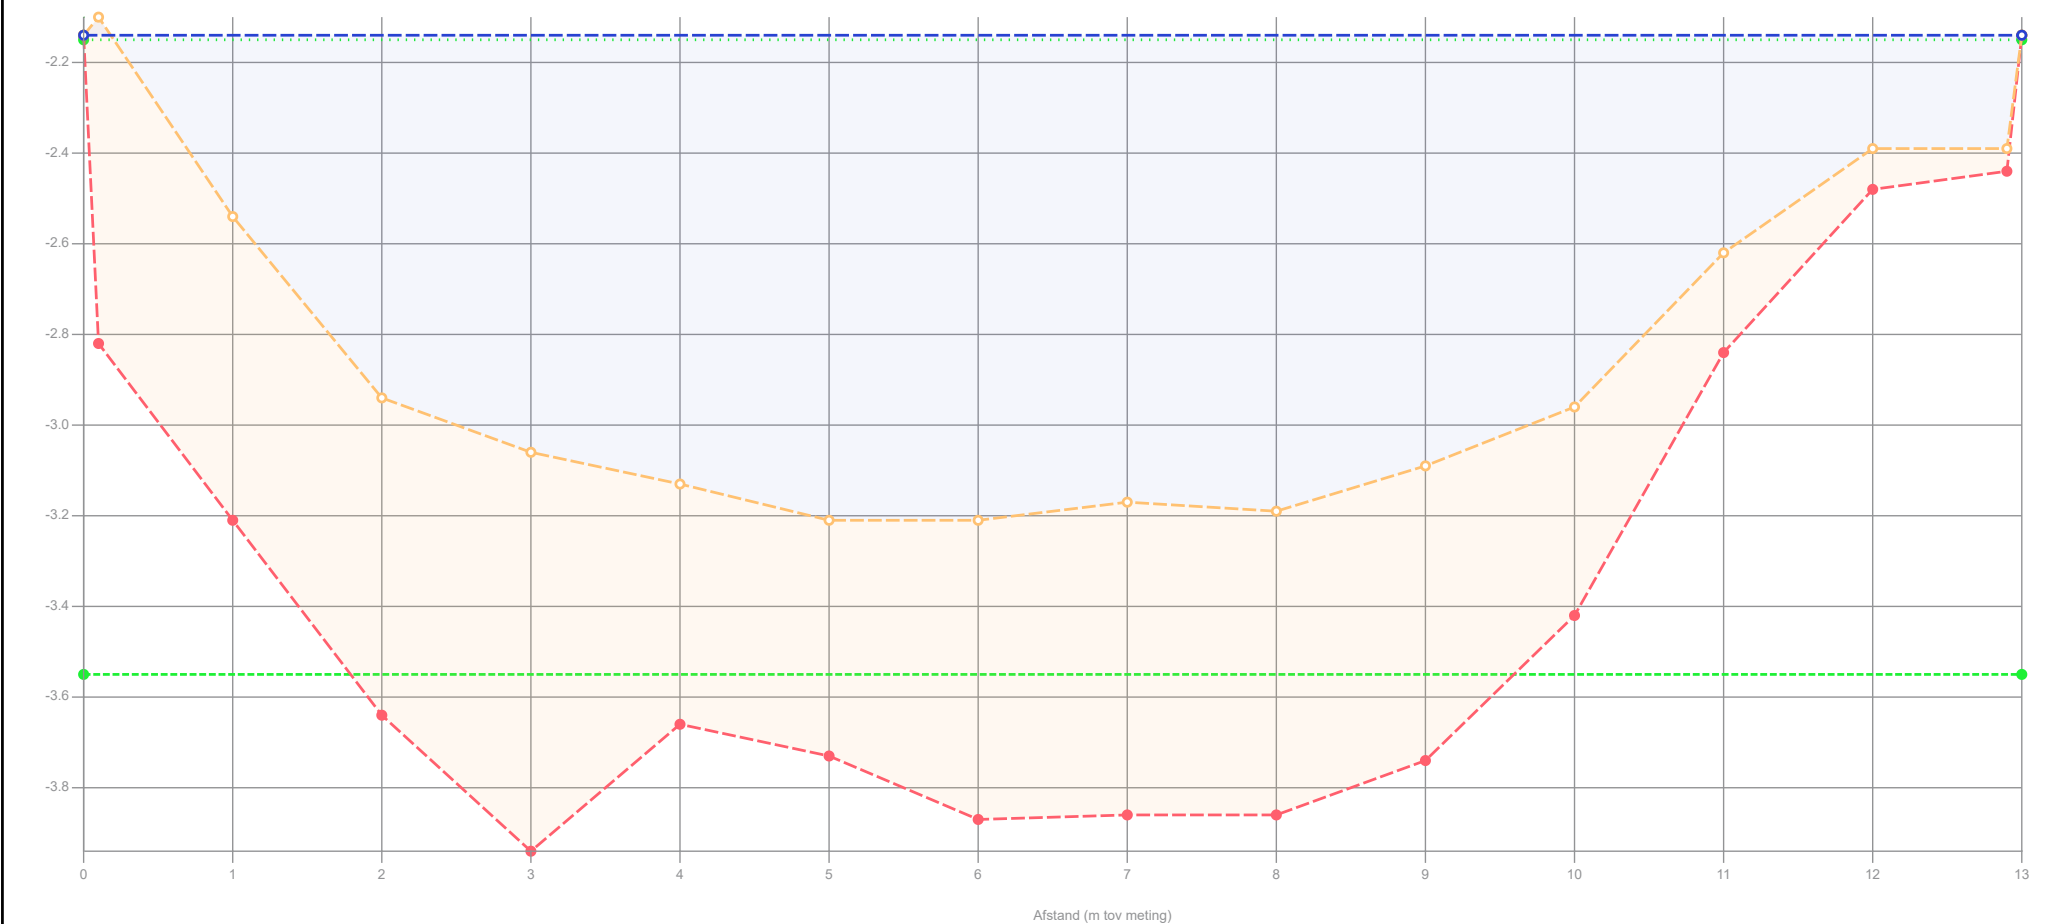

Legenda

- Gemeten waterniveau
- Controle boring
- Bovenkant slib
- Vastebodem
- Oever
- Legger_1

Patronen:

- Onderzoekspeiling
- Waterpeil legger
- Leggerprofiel
- Onderhoudsprofiel

Waterpeil legger / Schouwpeil
Leggerniveau
Onderhoudsniveau
Representatieve lengte

-2.15 mNAP
- mNAP
-3.55 mNAP
52.00 m

Opnamepeil onderzoekspeiling
Max. diepte inp.
Slib in profiel
Slib leggerprofiel
Slib onderhoudsprofiel
Vastebodem leggerprofiel
Vastebodem onderhoudspr.

-2.14 mNAP
1.06 m tov waterpeil legger
7.09 m3/m 368.52 m3
- m3/m - m3
5.26 m3/m 273.57 m3
- m3/m - m3
3.17 m3/m 164.63 m3

Projectcode
Projectnaam
Profiel
Opname op
Status
Leggerwaarden


WS-2026-02
Ringvaart deel 2
2024-OP-69209-03-007_20062024_20240620
20-6-2024
Definitief
Legger_1

export vanuit WIT op 2-9-2025



HHSK

Profiel: 2024-OP-69209-03-008_20062024_20240620

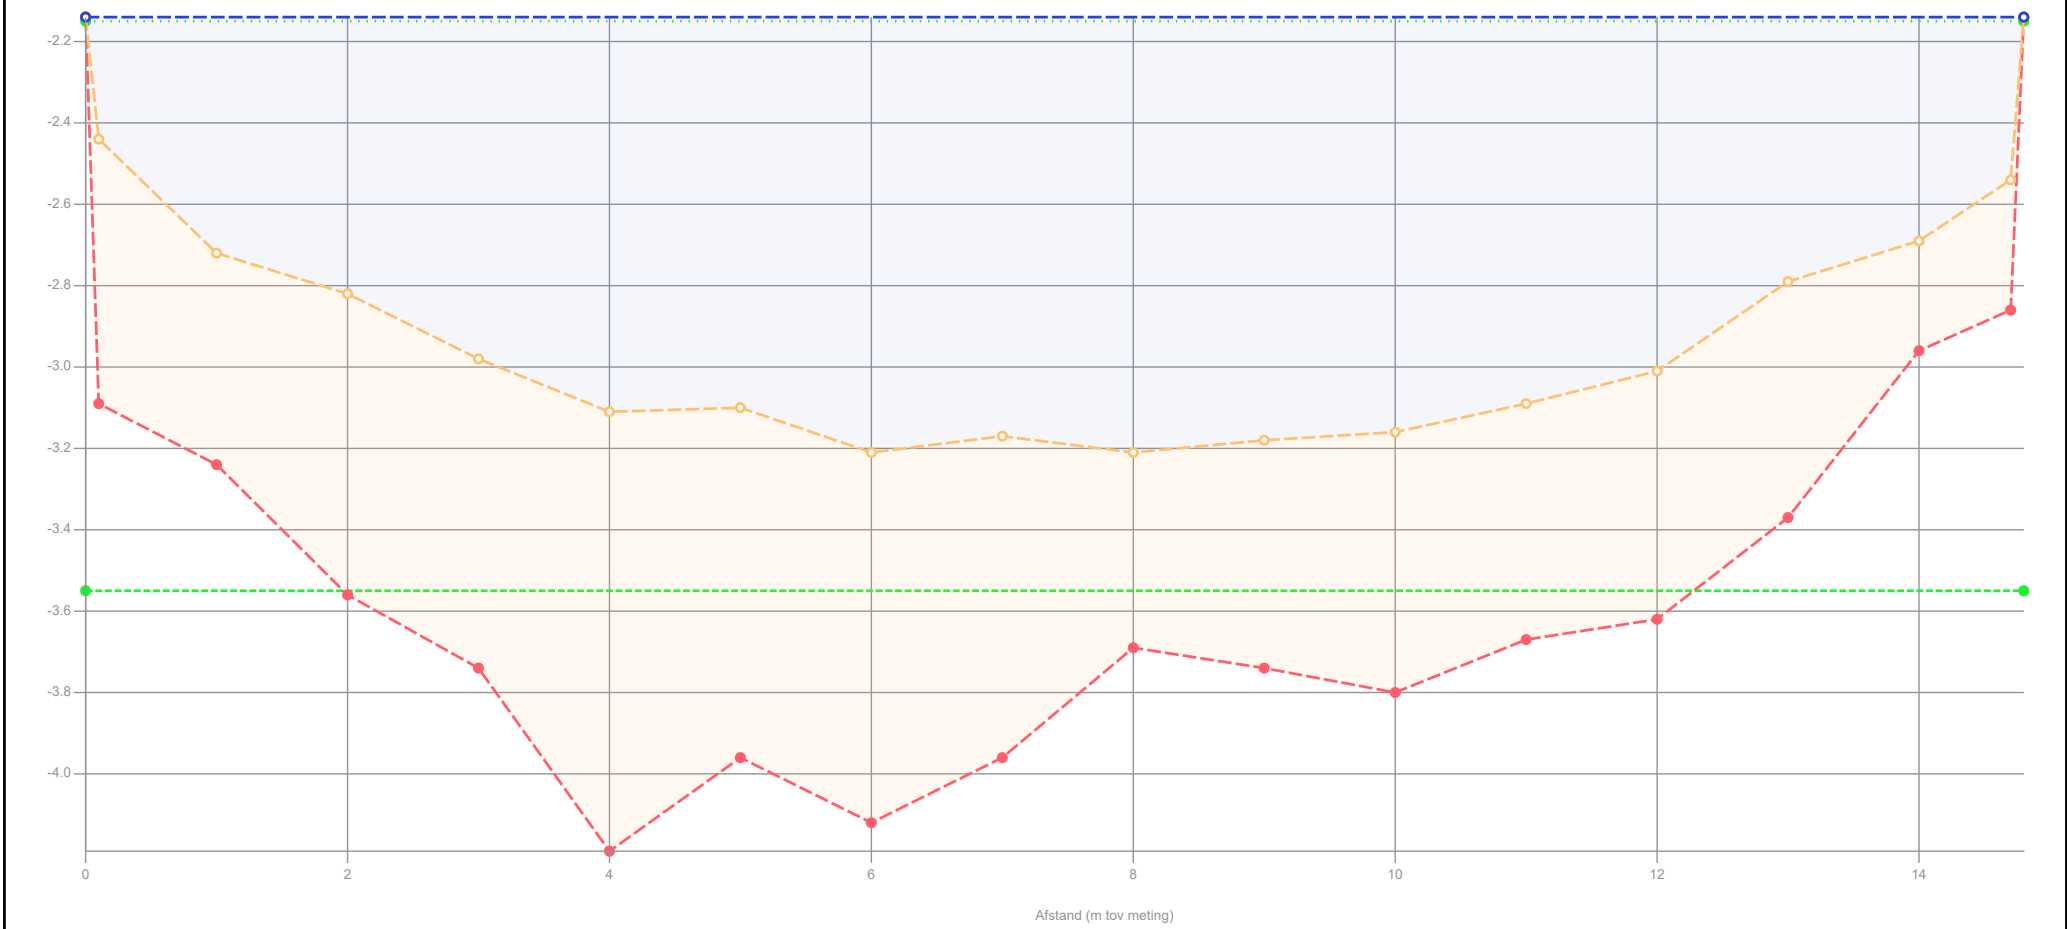

Legenda

- Gemeten waterniveau
- Controle boring
- Bovenkant slib
- Vastebodem
- Oever
- Legger_1

Patronen:

- Onderzoekspeiling
- Waterpeil legger
- Leggerprofiel
- Onderhoudsprofiel

Waterpeil legger / Schouwpeil	-2.15 mNAP	Opnamepeil onderzoekspeiling	-2.14 mNAP
Leggerniveau	- mNAP	Max. diepte inp.	1.06 m tov waterpeil legger
Onderhoudsniveau	-3.55 mNAP	Slib in profiel	9.77 m3/m 537.18 m3
Representatieve lengte	55.00 m	Slib leggerprofiel	- m3/m - m3
		Slib onderhoudsprofiel	6.80 m3/m 373.83 m3
		Vastebodem leggerprofiel	- m3/m - m3
		Vastebodem onderhoudspr.	1.59 m3/m 87.61 m3


Projectcode	WS-2026-02
Projectnaam	Ringvaart deel 2
Profiel	2024-OP-69209-03-008_20062024_20240620
Opname op	20-6-2024
Status	Definitief
Leggerwaarden	Legger_1

export vanuit WIT op 2-9-2025

Hoogheemraadschap van Schieland en de Krimpenerwaard

HHSK

Profiel: 2024-OP-69209-03-009_20062024_20240620

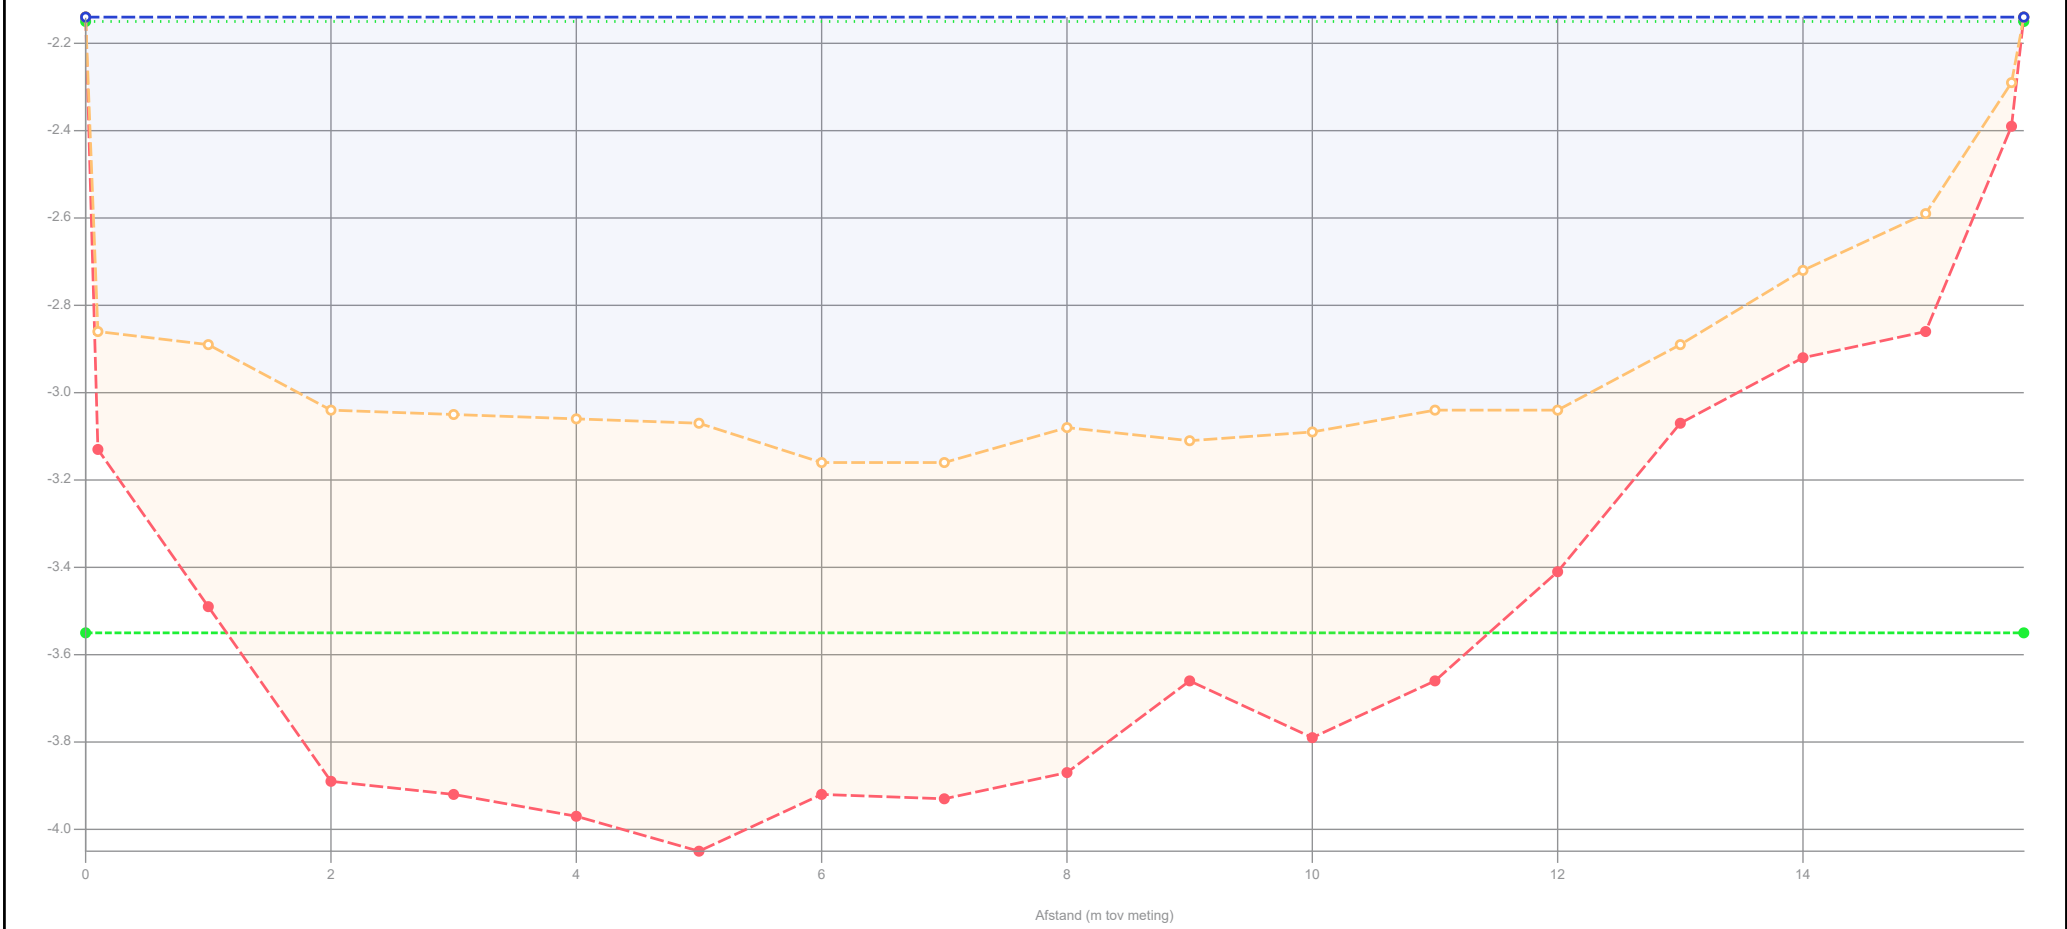

Legenda

- Gemeten waterniveau
- Controle boring
- Bovenkant slib
- Vastebodem
- Oever
- Legger_1

Patronen:

- Onderzoekspeiling
- Waterpeil legger
- Leggerprofiel
- Onderhoudsprofiel

Waterpeil legger / Schouwpeil	-2.15 mNAP	Opnamepeil onderzoekspeiling	-2.14 mNAP
Leggerniveau	- mNAP	Max. diepte inp.	1.01 m tov waterpeil legger
Onderhoudsniveau	-3.55 mNAP	Slib in profiel	9.53 m3/m 476.25 m3
Representatieve lengte	50.00 m	Slib leggerprofiel	- m3/m - m3
		Slib onderhoudsprofiel	6.42 m3/m 321.05 m3
		Vastebodem leggerprofiel	- m3/m - m3
		Vastebodem onderhoudspr.	2.65 m3/m 132.60 m3


Projectcode	WS-2026-02
Projectnaam	Ringvaart deel 2
Profiel	2024-OP-69209-03-009_20062024_20240620
Opname op	20-6-2024
Status	Definitief
Leggerwaarden	Legger_1

export vanuit WIT op 2-9-2025

HHSK



Profiel: 2024-OP-69209-03-010_20062024_20240620

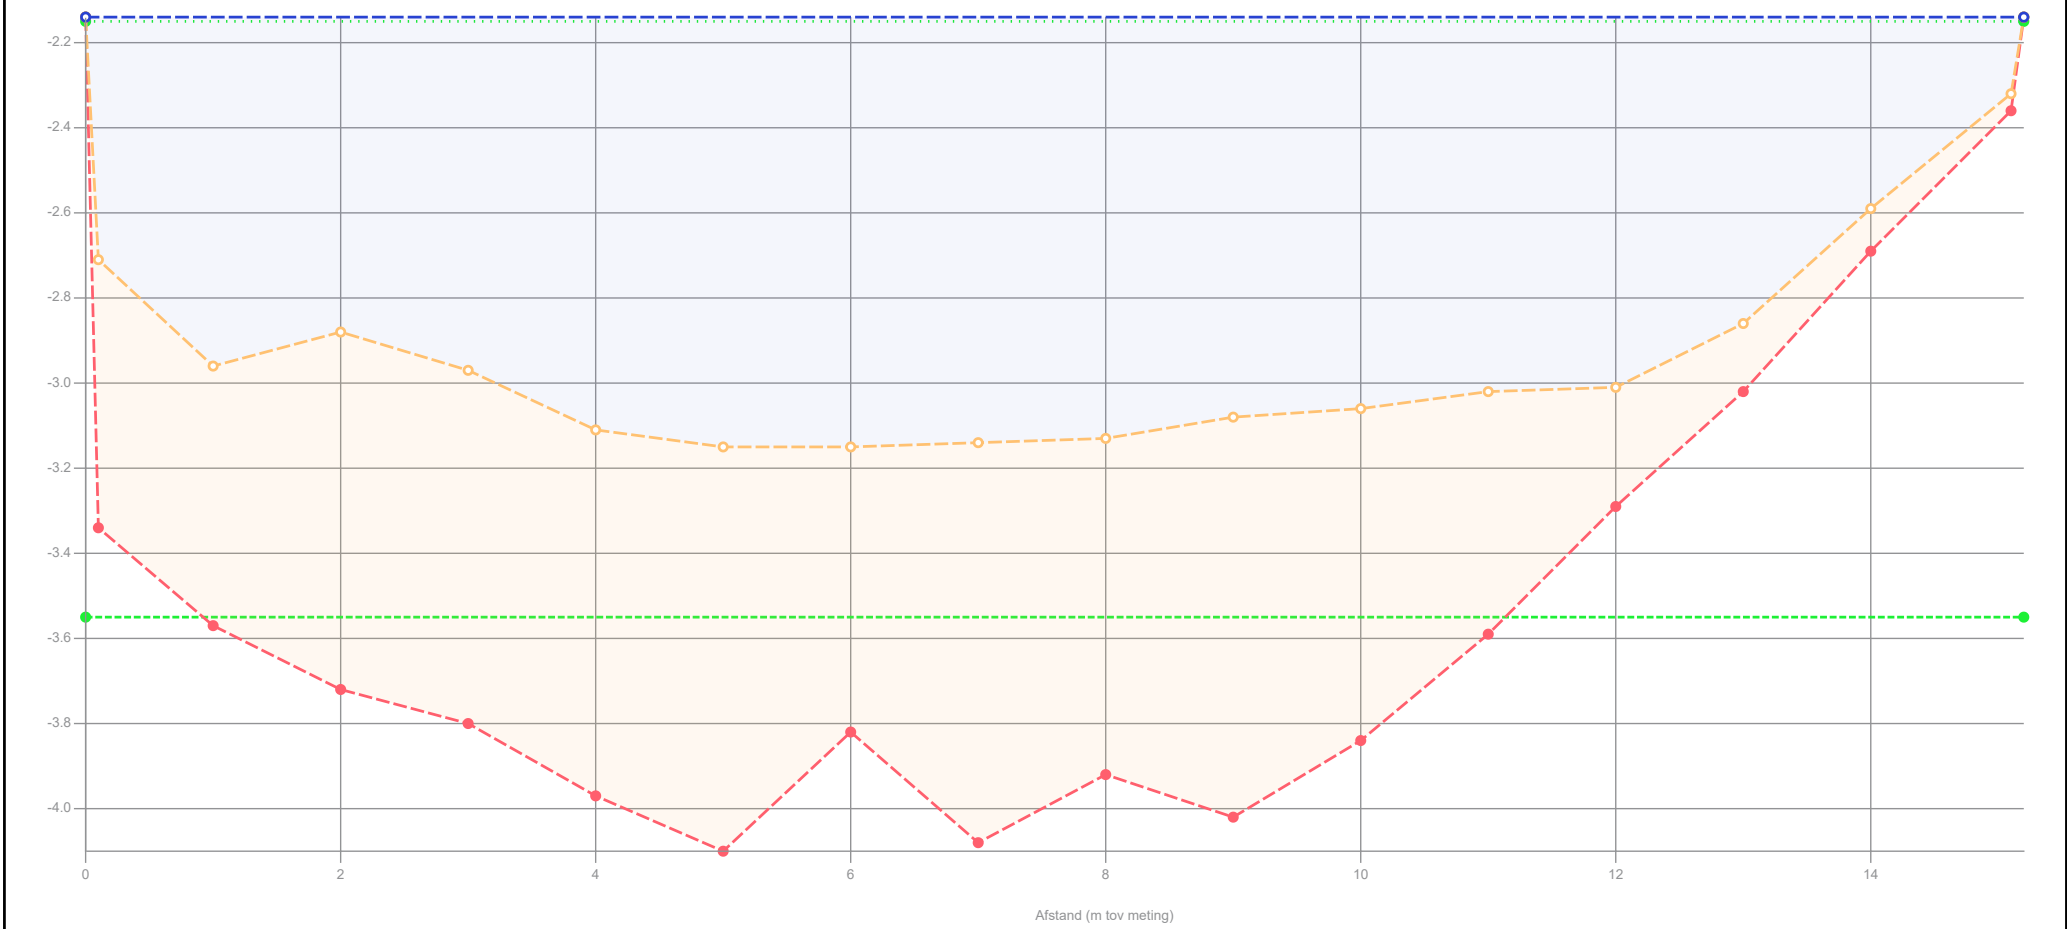

Legenda

- Gemeten waterniveau
- Controle boring
- Bovenkant slib
- Vastebodem
- Oever
- Legger_1

Patronen:

- Onderzoekspeiling
- Waterpeil legger
- Leggerprofiel
- Onderhoudsprofiel

Waterpeil legger / Schouwpeil	-2.15 mNAP	Opnamepeil onderzoekspeiling	-2.14 mNAP
Leggerniveau	- mNAP	Max. diepte inp.	1 m tov waterpeil legger
Onderhoudsniveau	-3.55 mNAP	Slib in profiel	9.63 m3/m 385.36 m3
Representatieve lengte	40.00 m	Slib leggerprofiel	- m3/m - m3
		Slib onderhoudsprofiel	6.28 m3/m 251.20 m3
		Vastebodem leggerprofiel	- m3/m - m3
		Vastebodem onderhoudspr.	2.63 m3/m 105.08 m3


Projectcode	WS-2026-02
Projectnaam	Ringvaart deel 2
Profiel	2024-OP-69209-03-010_20062024_20240620
Opname op	20-6-2024
Status	Definitief
Leggerwaarden	Legger_1

export vanuit WIT op 2-9-2025

HHSK



Profiel: 2024-OP-70098-01-001_27062024

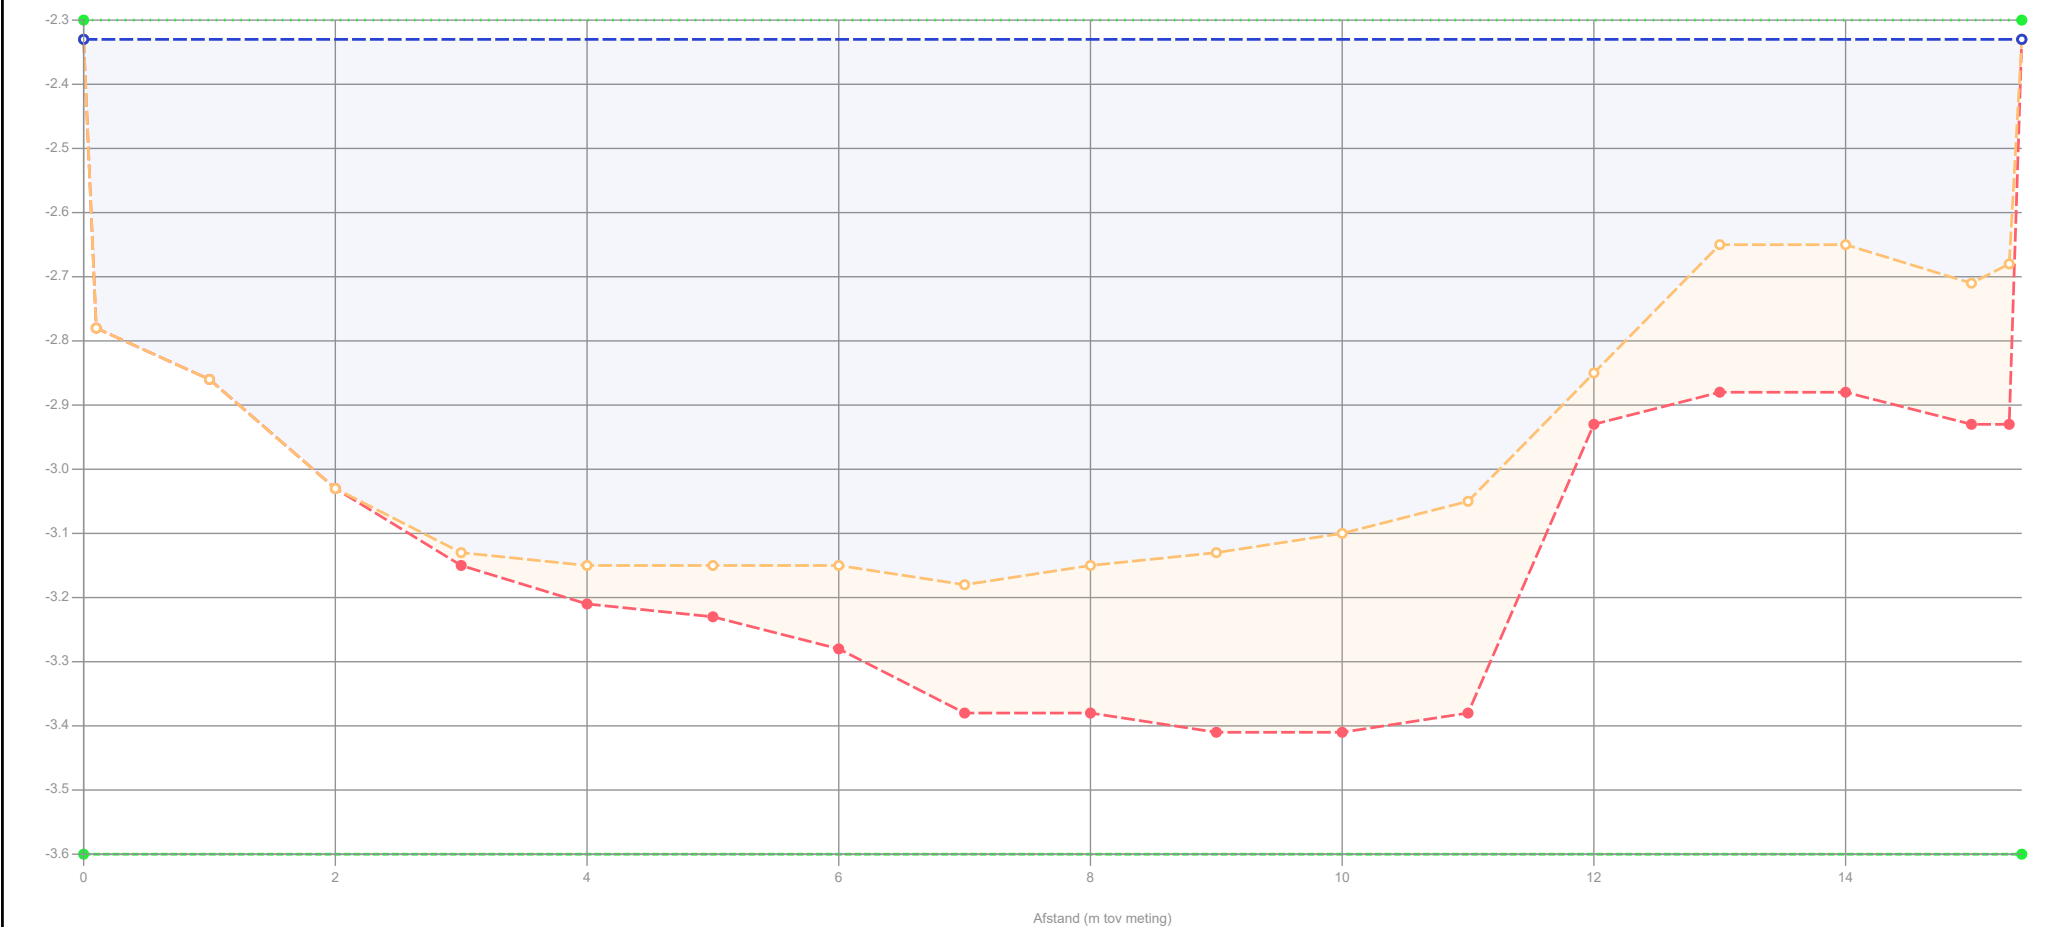

Legenda

- Gemeten waterniveau
- Controle boring
- Bovenkant slib
- Vastebodem
- Oever
- Legger_1

Patronen:

- Onderzoekspeiling
- Waterpeil legger
- Leggerprofiel
- Onderhoudsprofiel

Waterpeil legger / Schouwpeil	-2.30 mNAP	Opnamepeil onderzoekspeiling	-2.33 mNAP
Leggerniveau	- mNAP	Max. diepte inp.	0.88 m tov waterpeil legger
Onderhoudsniveau	-3.60 mNAP	Slib in profiel	2.37 m3/m 116.28 m3
Representatieve lengte	49.00 m	Slib leggerprofiel	- m3/m - m3
		Slib onderhoudsprofiel	2.37 m3/m 116.28 m3
		Vastebodem leggerprofiel	- m3/m - m3
		Vastebodem onderhoudspr.	7.06 m3/m 345.94 m3


Projectcode	WS-2026-02
Projectnaam	Ringvaart deel 2
Profiel	2024-OP-70098-01-001_27062024
Opname op	27-6-2024
Status	Definitief
Leggerwaarden	Legger_1

export vanuit WIT op 2-9-2025

HHSK



Profiel: 2024-OP-70098-01-002_27062024

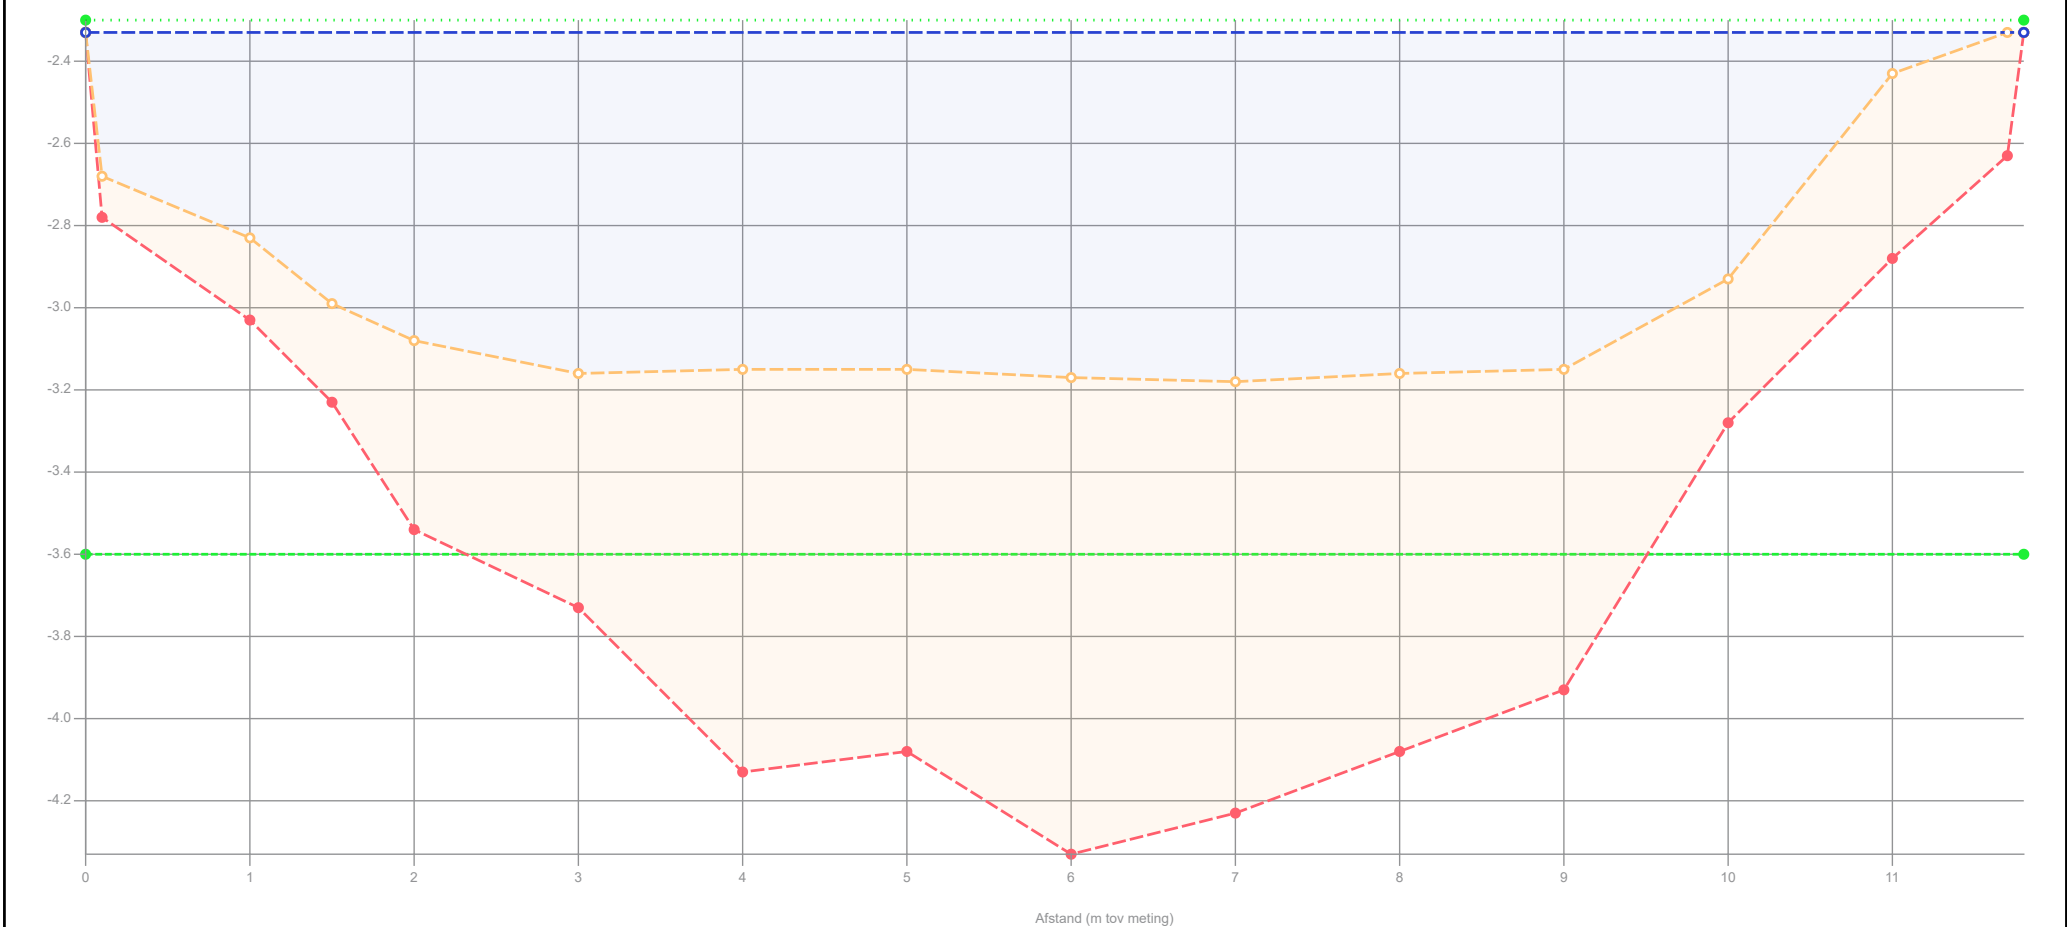

Legenda

- Gemeten waterniveau
- Controle boring
- Bovenkant slib
- Vastebodem
- Oever
- Legger_1

Patronen:

- Onderzoekspeiling
- Waterpeil legger
- Leggerprofiel
- Onderhoudsprofiel

Waterpeil legger / Schouwpeil	-2.30 mNAP	Opnamepeil onderzoekspeiling	-2.33 mNAP
Leggerniveau	- mNAP	Max. diepte inp.	0.88 m tov waterpeil legger
Onderhoudsniveau	-3.60 mNAP	Slib in profiel	7.90 m3/m 410.70 m3
Representatieve lengte	52.00 m	Slib leggerprofiel	- m3/m - m3
		Slib onderhoudsprofiel	4.69 m3/m 243.83 m3
		Vastebodem leggerprofiel	- m3/m - m3
		Vastebodem onderhoudspr.	2.38 m3/m 123.97 m3


Projectcode	WS-2026-02
Projectnaam	Ringvaart deel 2
Profiel	2024-OP-70098-01-002_27062024
Opname op	27-6-2024
Status	Definitief
Leggerwaarden	Legger_1

export vanuit WIT op 2-9-2025

HHSK



Profiel: 2024-OP-70098-01-003_27062024

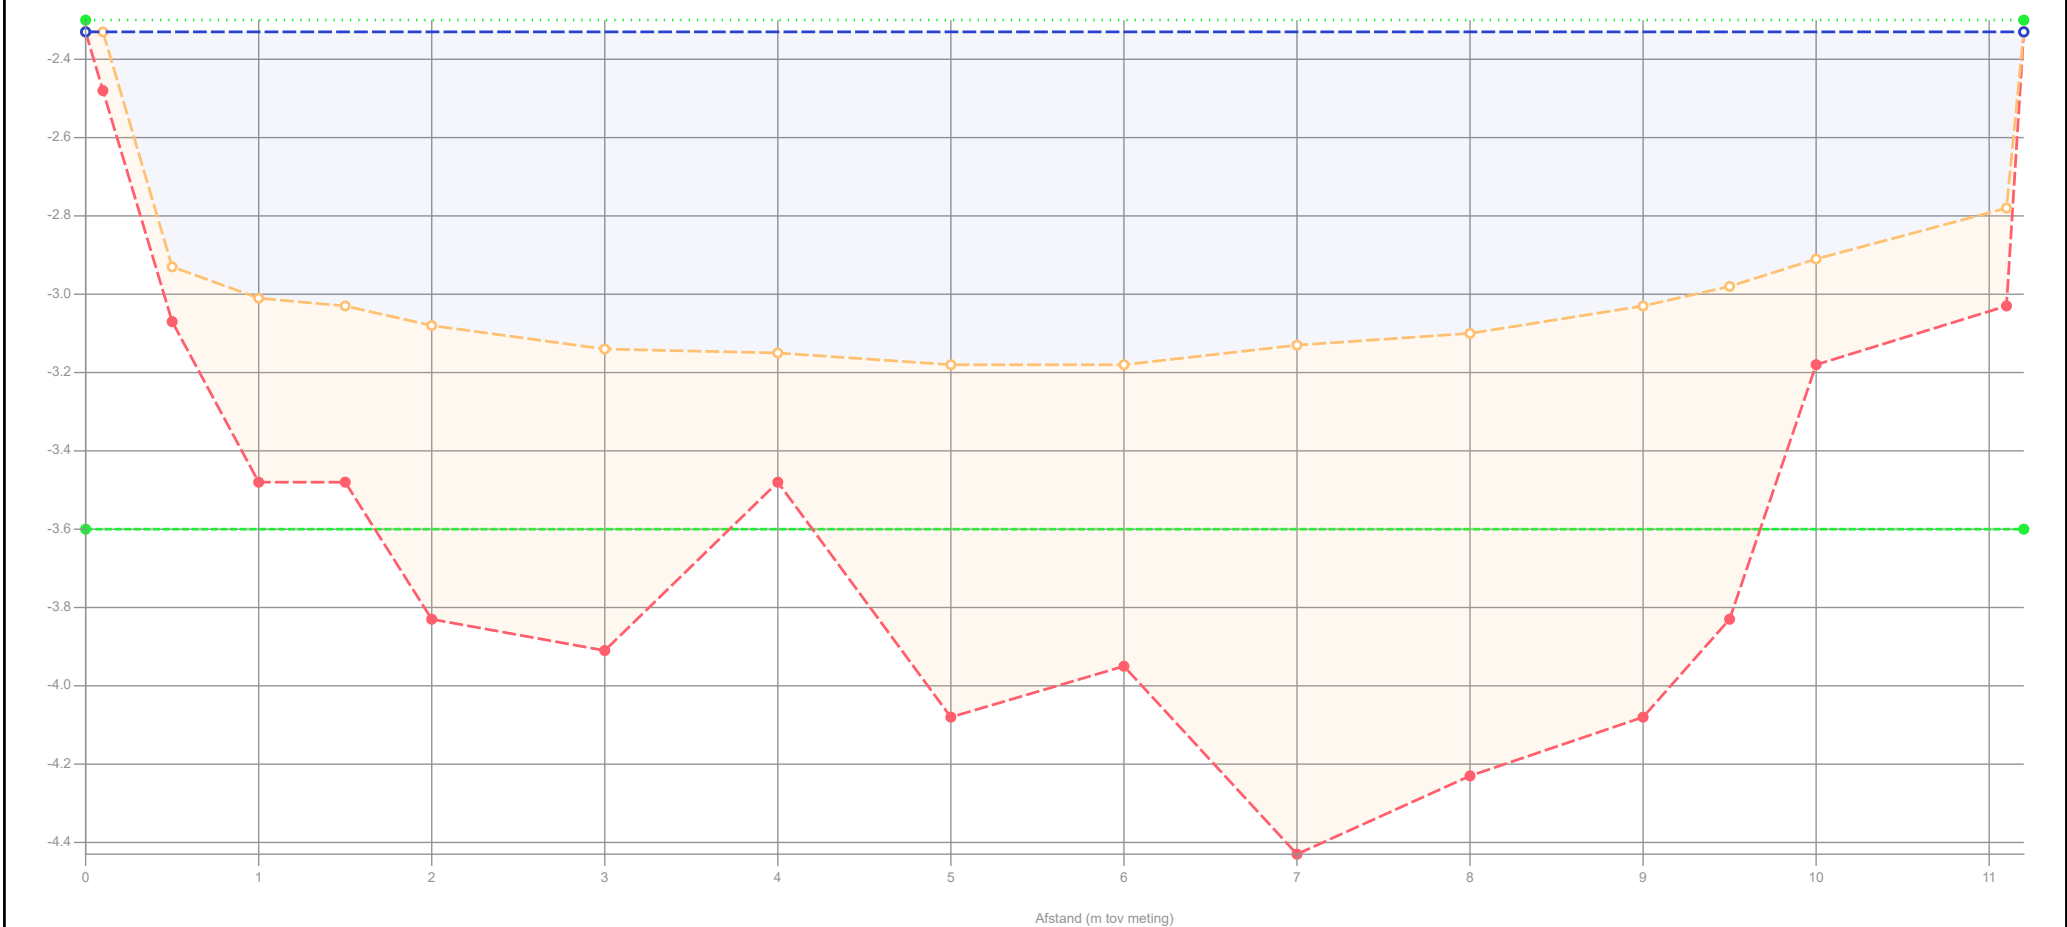

Legenda

- Gemeten waterniveau
- Controle boring
- Bovenkant slib
- Vastebodem
- Oever
- Legger_1

Patronen:

- Onderzoekspeiling
- Waterpeil legger
- Leggerprofiel
- Onderhoudsprofiel

Waterpeil legger / Schouwpeil	-2.30 mNAP	Opnamepeil onderzoekspeiling	-2.33 mNAP
Leggerniveau	- mNAP	Max. diepte inp.	0.88 m tov waterpeil legger
Onderhoudsniveau	-3.60 mNAP	Slib in profiel	7.90 m3/m 395.10 m3
Representatieve lengte	50.00 m	Slib leggerprofiel	- m3/m - m3
		Slib onderhoudsprofiel	4.80 m3/m 240.10 m3
		Vastebodem leggerprofiel	- m3/m - m3
		Vastebodem onderhoudspr.	1.42 m3/m 70.75 m3


Projectcode	WS-2026-02
Projectnaam	Ringvaart deel 2
Profiel	2024-OP-70098-01-003_27062024
Opname op	27-6-2024
Status	Definitief
Leggerwaarden	Legger_1

export vanuit WIT op 2-9-2025

HHSK



Profiel: 2024-OP-70098-01-004_27062024

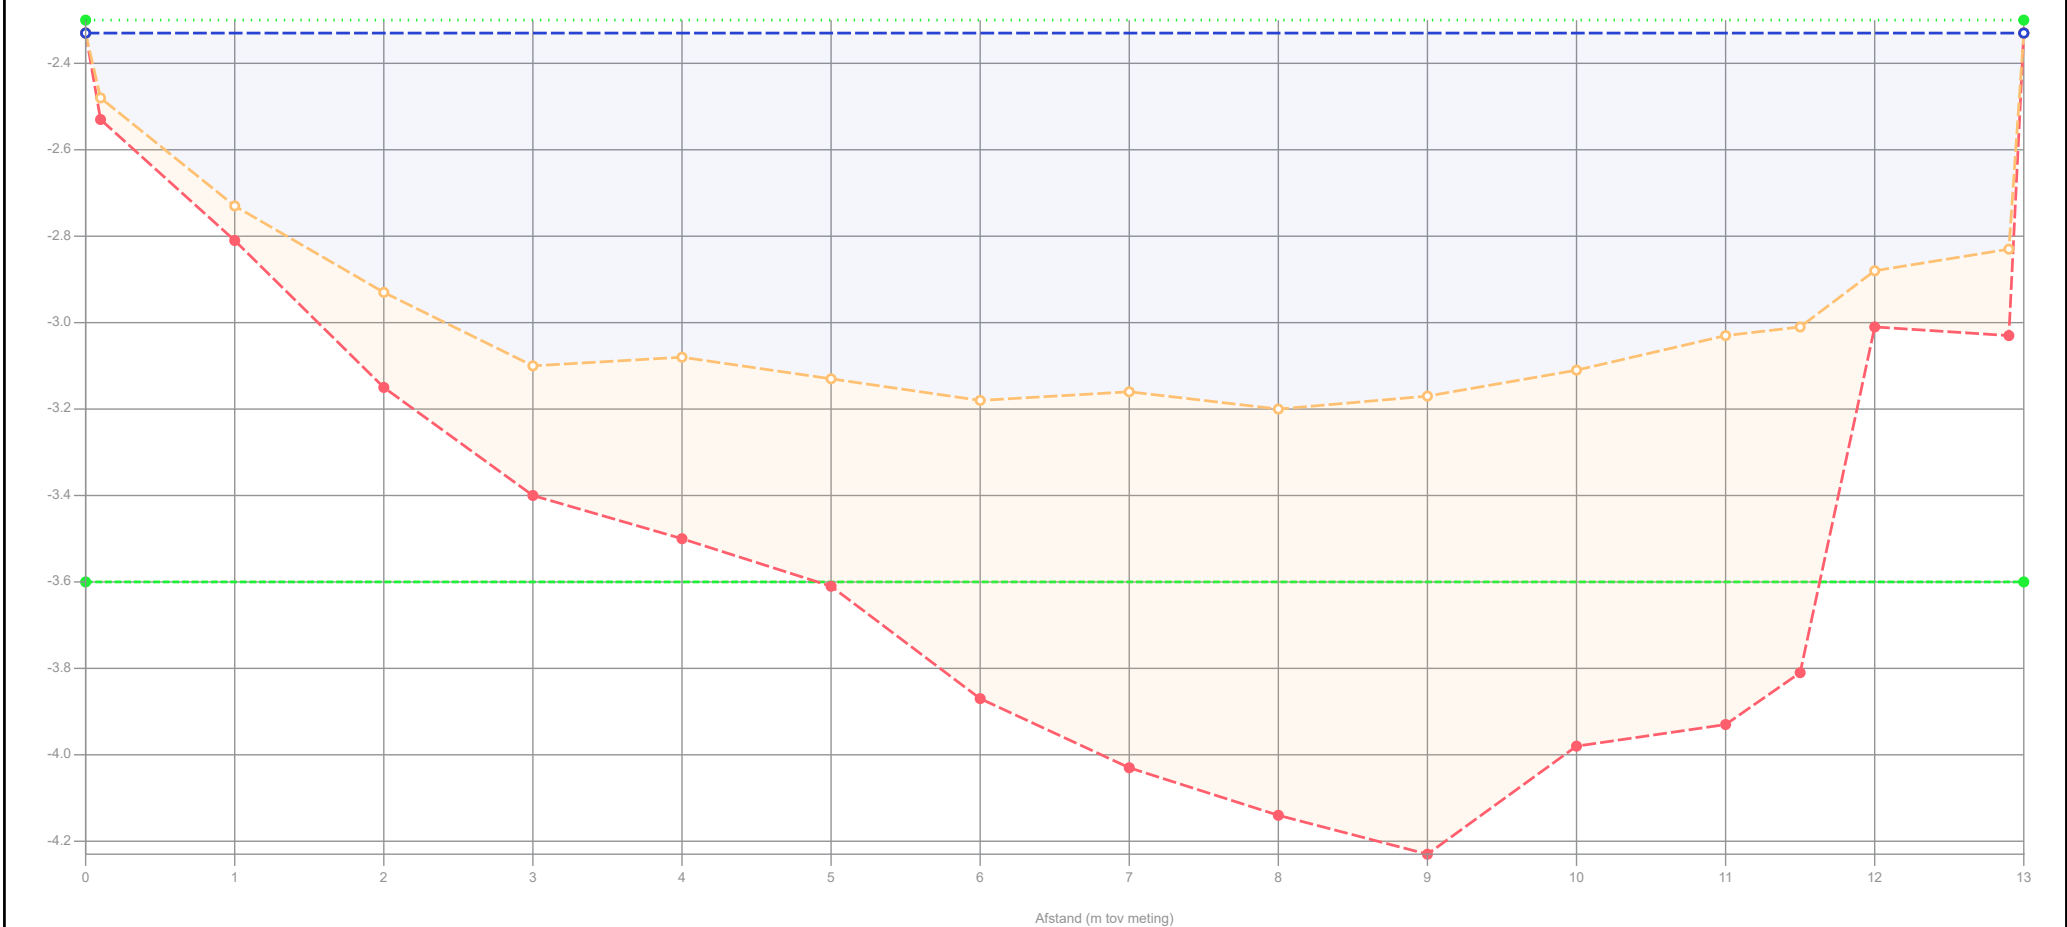

Legenda

- Gemeten waterniveau
- Controle boring
- Bovenkant slib
- Vastebodem
- Oever
- Legger_1

Patronen:

- Onderzoekspeiling
- Waterpeil legger
- Leggerprofiel
- Onderhoudsprofiel

Waterpeil legger / Schouwpeil	-2.30 mNAP
Leggerniveau	- mNAP
Onderhoudsniveau	-3.60 mNAP
Representatieve lengte	51.00 m

Opnamepeil onderzoekspeiling	-2.33 mNAP
Max. diepte inp.	0.9 m tov waterpeil legger
Slib in profiel	7.22 m3/m 368.07 m3
Slib leggerprofiel	- m3/m - m3
Slib onderhoudsprofiel	4.65 m3/m 237.05 m3
Vastebodem leggerprofiel	- m3/m - m3
Vastebodem onderhoudspr.	2.82 m3/m 143.67 m3


Projectcode	WS-2026-02
Projectnaam	Ringvaart deel 2
Profiel	2024-OP-70098-01-004_27062024
Opname op	27-6-2024
Status	Definitief
Leggerwaarden	Legger_1

export vanuit WIT op 2-9-2025

HHSK



Profiel: 2024-OP-70098-01-005_27062024

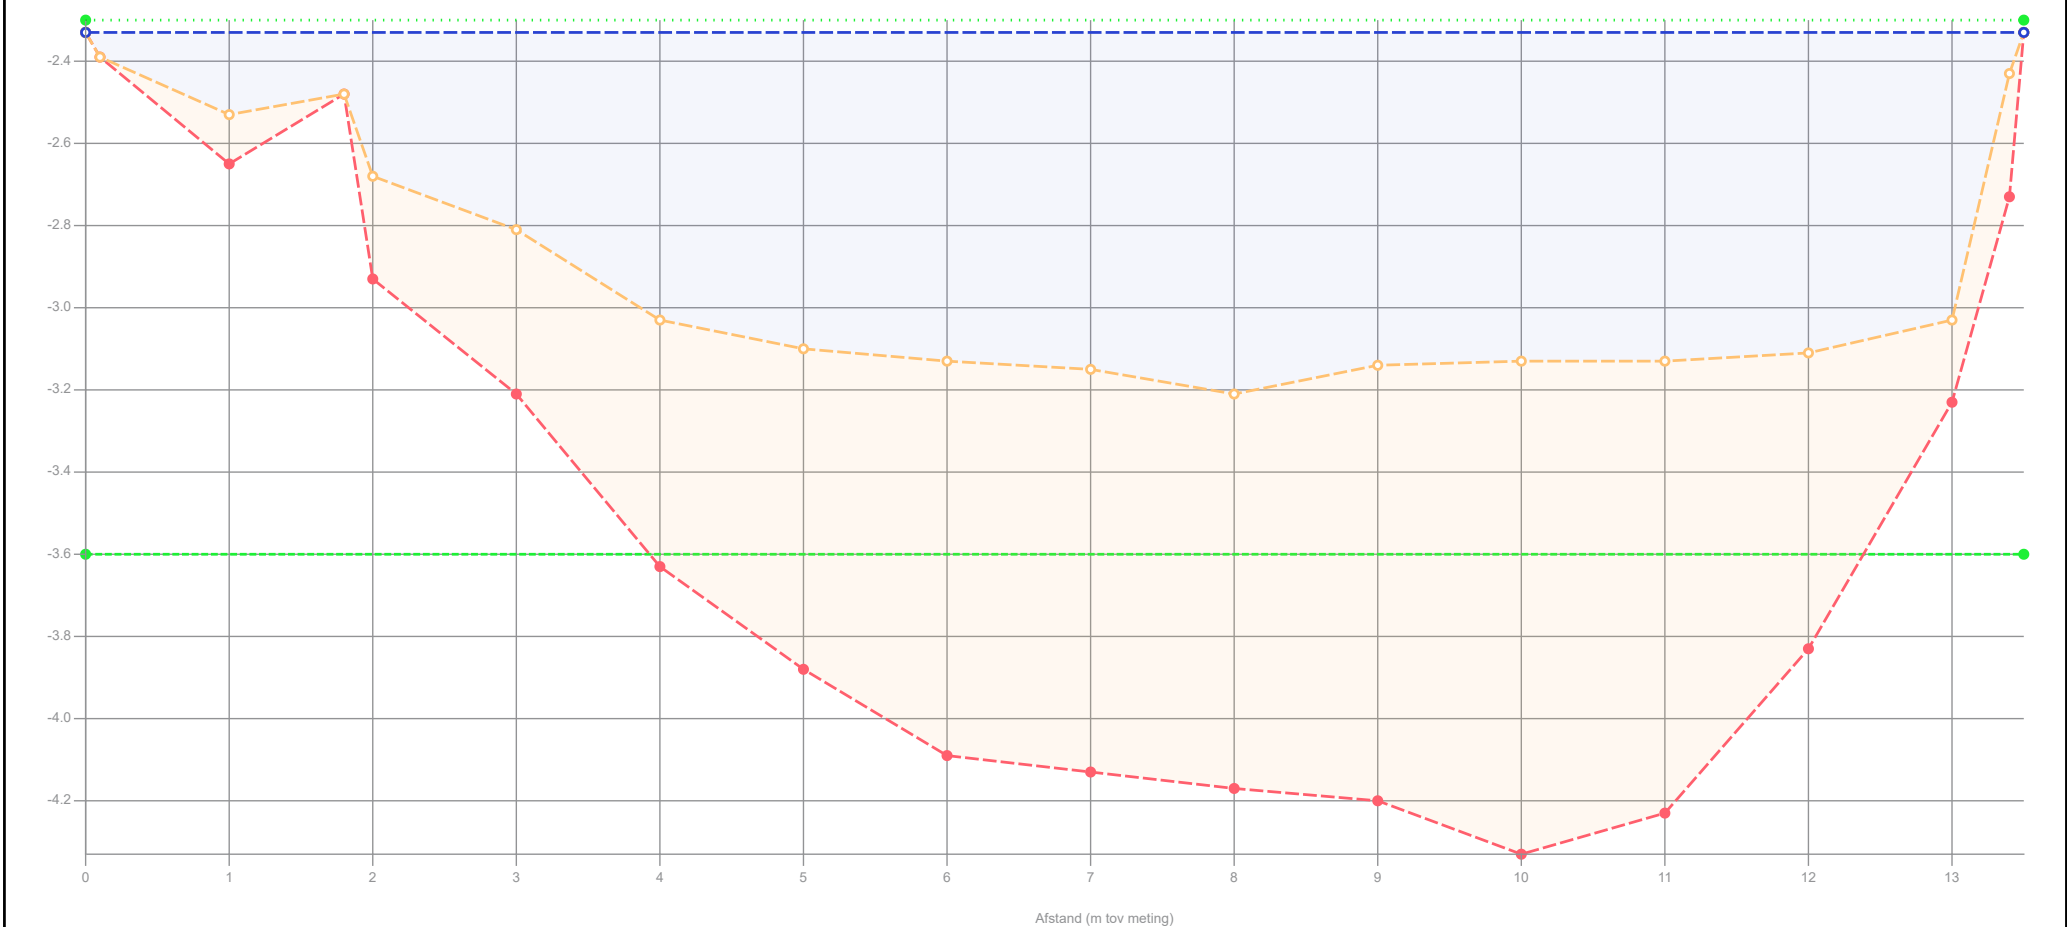

Legenda

- Gemeten waterniveau
- Controle boring
- Bovenkant slib
- Vastebodem
- Oever
- Legger_1

Patronen:

- Onderzoekspeiling
- Waterpeil legger
- Leggerprofiel
- Onderhoudsprofiel

Waterpeil legger / Schouwpeil	-2.30 mNAP	Opnamepeil onderzoekspeiling	-2.33 mNAP
Leggerniveau	- mNAP	Max. diepte inp.	0.91 m tov waterpeil legger
Onderhoudsniveau	-3.60 mNAP	Slib in profiel	9.23 m3/m 461.35 m3
Representatieve lengte	50.00 m	Slib leggerprofiel	- m3/m - m3
		Slib onderhoudsprofiel	5.22 m3/m 261.10 m3
		Vastebodem leggerprofiel	- m3/m - m3
		Vastebodem onderhoudspr.	3.28 m3/m 164.15 m3


Projectcode	WS-2026-02
Projectnaam	Ringvaart deel 2
Profiel	2024-OP-70098-01-005_27062024
Opname op	27-6-2024
Status	Definitief
Leggerwaarden	Legger_1

export vanuit WIT op 2-9-2025

HHSK



Profiel: 2024-OP-70098-01-006_27062024

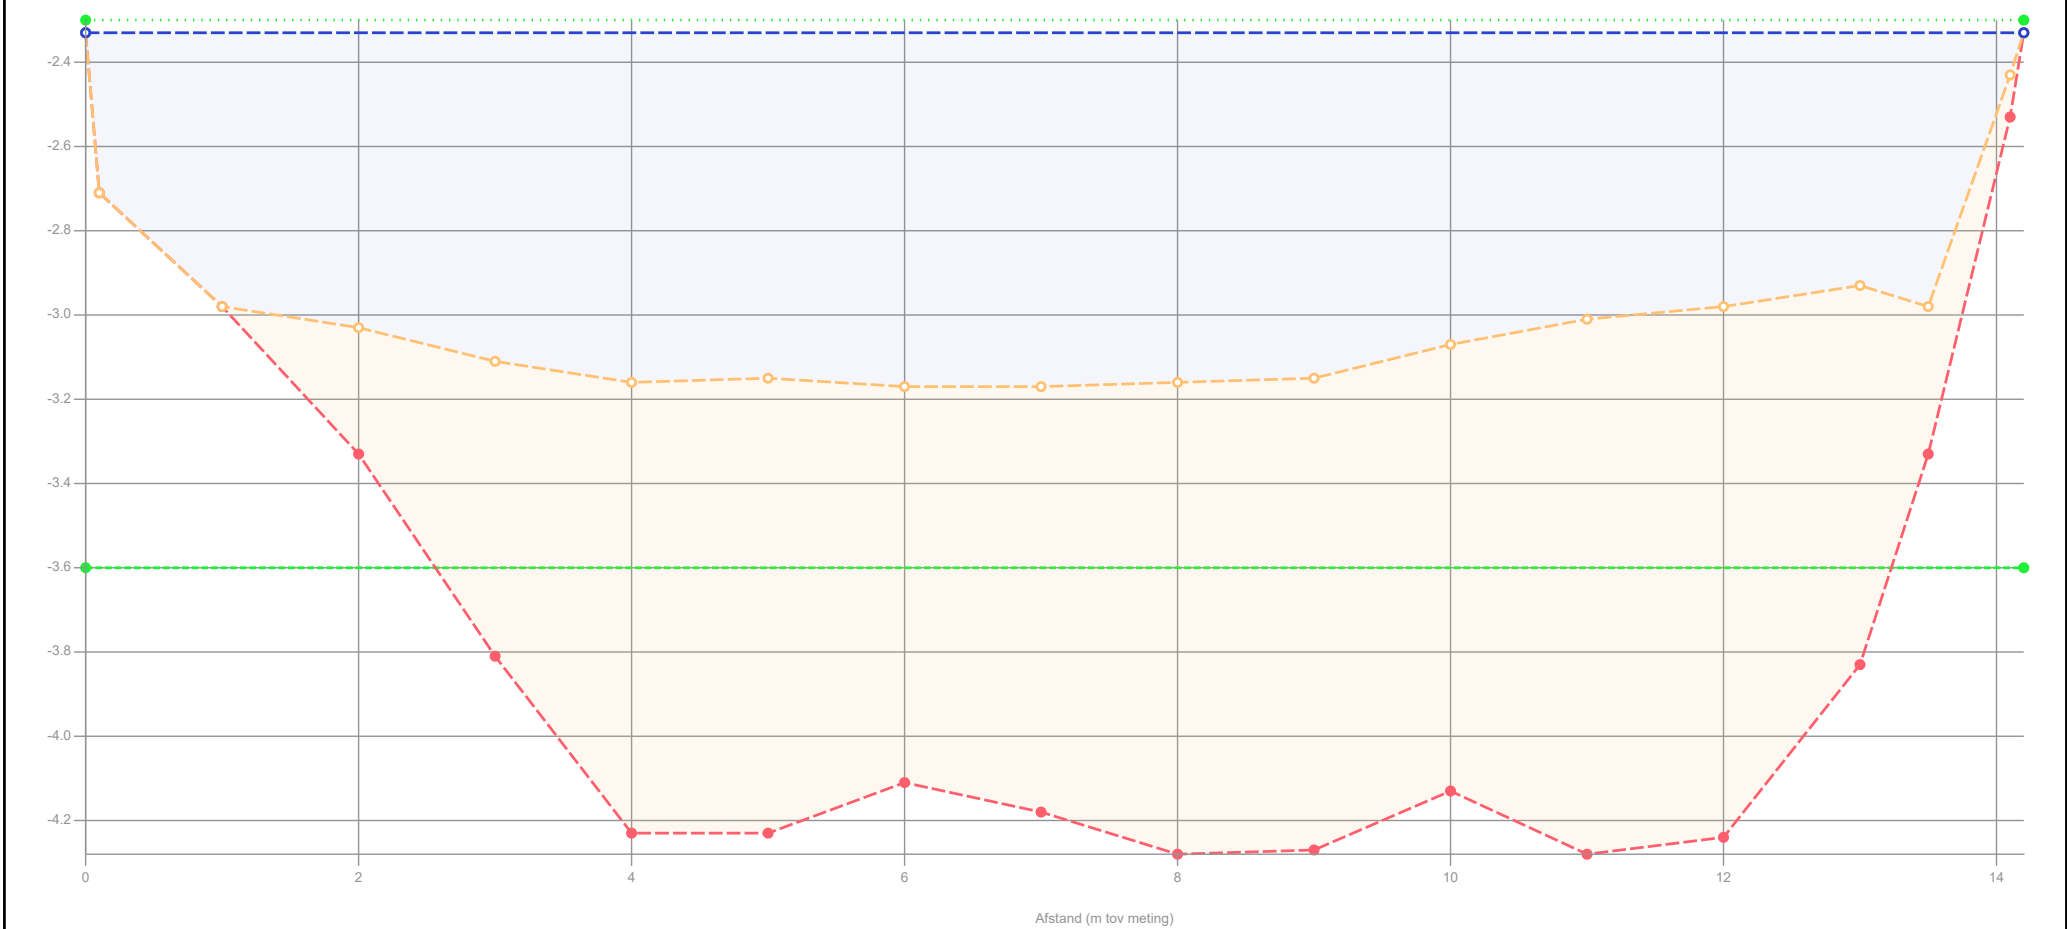

Legenda

- Gemeten waterniveau
- Controle boring
- Bovenkant slib
- Vastebodem
- Oever
- Legger_1

Patronen:

- Onderzoekspeiling
- Waterpeil legger
- Leggerprofiel
- Onderhoudsprofiel

Waterpeil legger / Schouwpeil	-2.30 mNAP
Leggerniveau	- mNAP
Onderhoudsniveau	-3.60 mNAP
Representatieve lengte	52.00 m

Opnamepeil onderzoekspeiling	-2.33 mNAP	
Max. diepte inp.	0.87 m tov waterpeil legger	
Slib in profiel	11.83 m3/m	615.32 m3
Slib leggerprofiel	- m3/m	- m3
Slib onderhoudsprofiel	5.99 m3/m	311.48 m3
Vastebodem leggerprofiel	- m3/m	- m3
Vastebodem onderhoudspr.	1.86 m3/m	96.93 m3


Projectcode	WS-2026-02
Projectnaam	Ringvaart deel 2
Profiel	2024-OP-70098-01-006_27062024
Opname op	27-6-2024
Status	Definitief
Leggerwaarden	Legger_1



HHSK

export vanuit WIT op 2-9-2025

Profiel: 2024-OP-70098-01-007_27062024

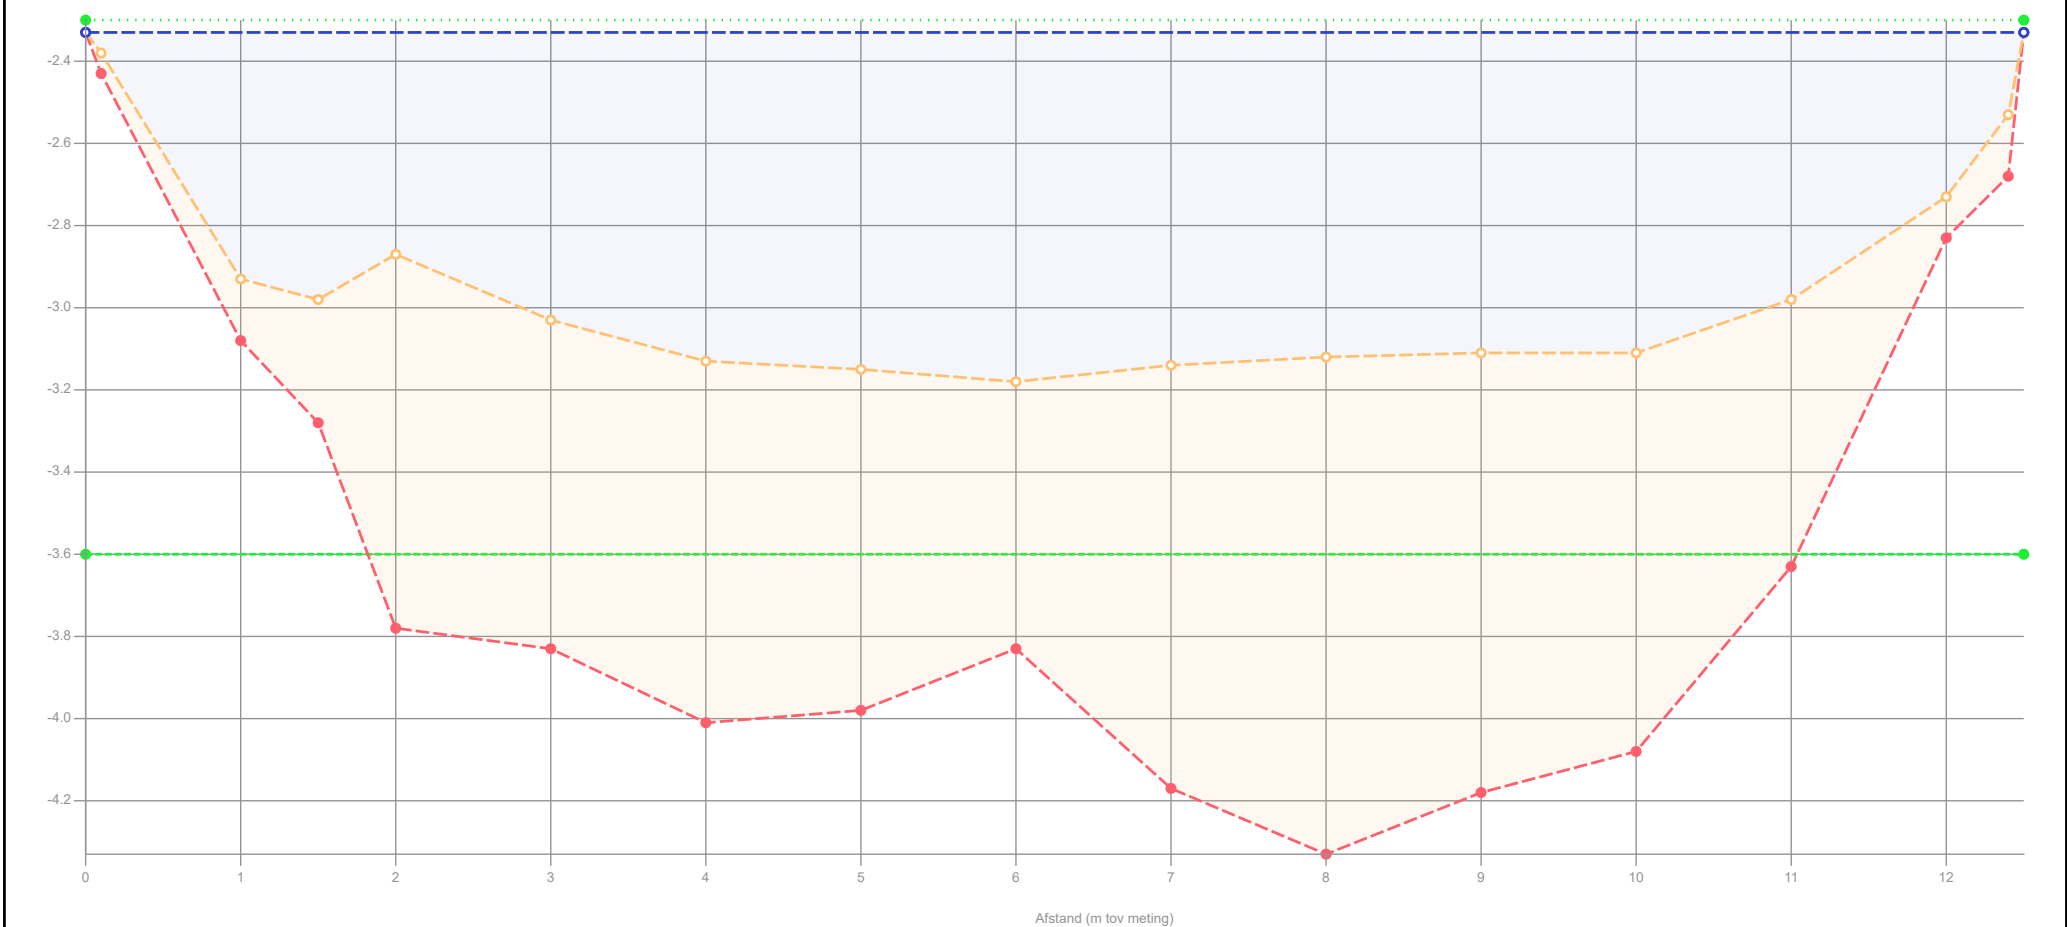

Legenda

- Gemeten waterniveau
- Controle boring
- Bovenkant slib
- Vastebodem
- Oever
- Legger_1

Patronen:

- Onderzoekspeiling
- Waterpeil legger
- Leggerprofiel
- Onderhoudsprofiel

Waterpeil legger / Schouwpeil	-2.30 mNAP	Opnamepeil onderzoekspeiling	-2.33 mNAP
Leggerniveau	- mNAP	Max. diepte inp.	0.88 m tov waterpeil legger
Onderhoudsniveau	-3.60 mNAP	Slib in profiel	9.16 m3/m 586.24 m3
Representatieve lengte	64.00 m	Slib leggerprofiel	- m3/m - m3
		Slib onderhoudsprofiel	5.43 m3/m 347.39 m3
		Vastebodem leggerprofiel	- m3/m - m3
		Vastebodem onderhoudspr.	1.96 m3/m 125.57 m3


Projectcode	WS-2026-02
Projectnaam	Ringvaart deel 2
Profiel	2024-OP-70098-01-007_27062024
Opname op	27-6-2024
Status	Definitief
Leggerwaarden	Legger_1

export vanuit WIT op 2-9-2025

HHSK



Profiel: 2024-OP-70098-02-001_27062024

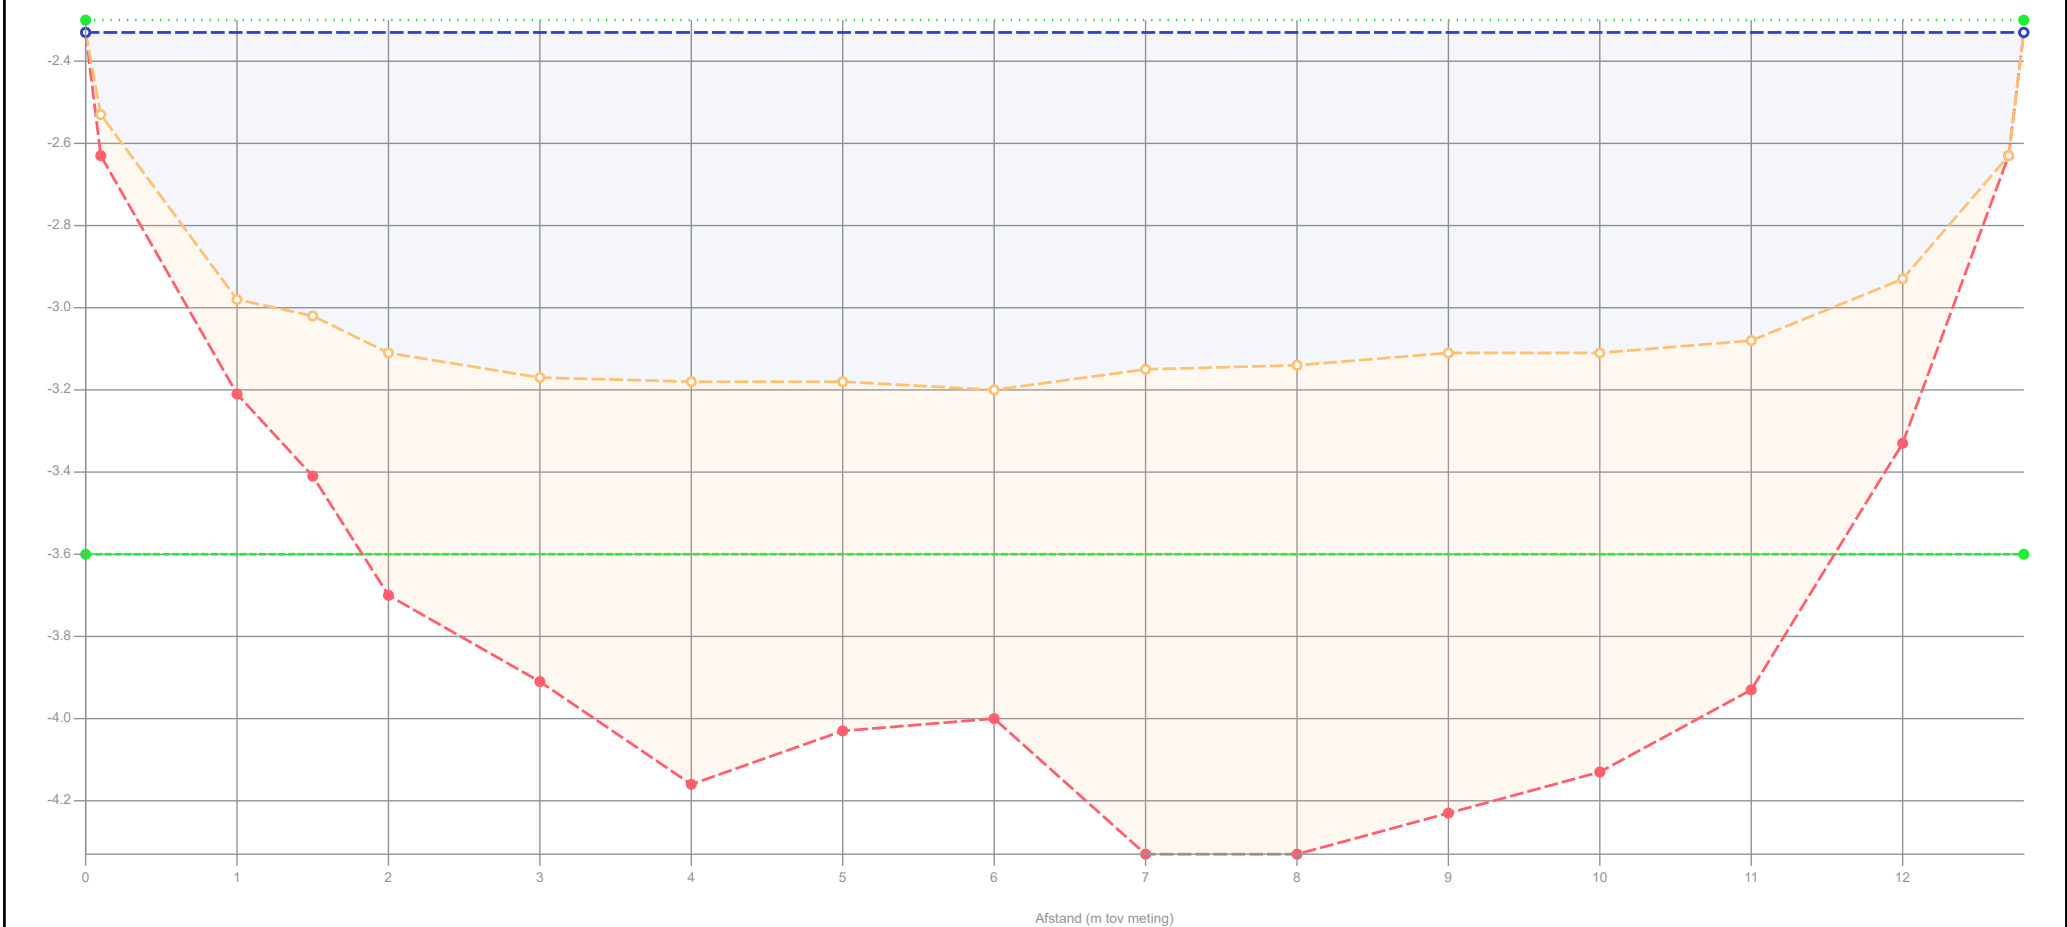

Legenda

- Gemeten waterniveau
- Controle boring
- Bovenkant slib
- Vastebodem
- Oever
- Legger_1

Patronen:

- Onderzoekspeiling
- Waterpeil legger
- Leggerprofiel
- Onderhoudsprofiel

Waterpeil legger / Schouwpeil	-2.30 mNAP
Leggerniveau	- mNAP
Onderhoudsniveau	-3.60 mNAP
Representatieve lengte	50.00 m


Opnamepeil onderzoekspeiling	-2.33 mNAP
Max. diepte inp.	0.9 m tov waterpeil legger
Slib in profiel	9.92 m3/m 495.95 m3
Slib leggerprofiel	- m3/m - m3
Slib onderhoudsprofiel	5.28 m3/m 264.20 m3
Vastebodem leggerprofiel	- m3/m - m3
Vastebodem onderhoudspr.	1.51 m3/m 75.35 m3

Projectcode	WS-2026-02
Projectnaam	Ringvaart deel 2
Profiel	2024-OP-70098-02-001_27062024
Opname op	27-6-2024
Status	Definitief
Leggerwaarden	Legger_1

export vanuit WIT op 2-9-2025

HHSK

Profiel: 2024-OP-70098-02-002_27062024

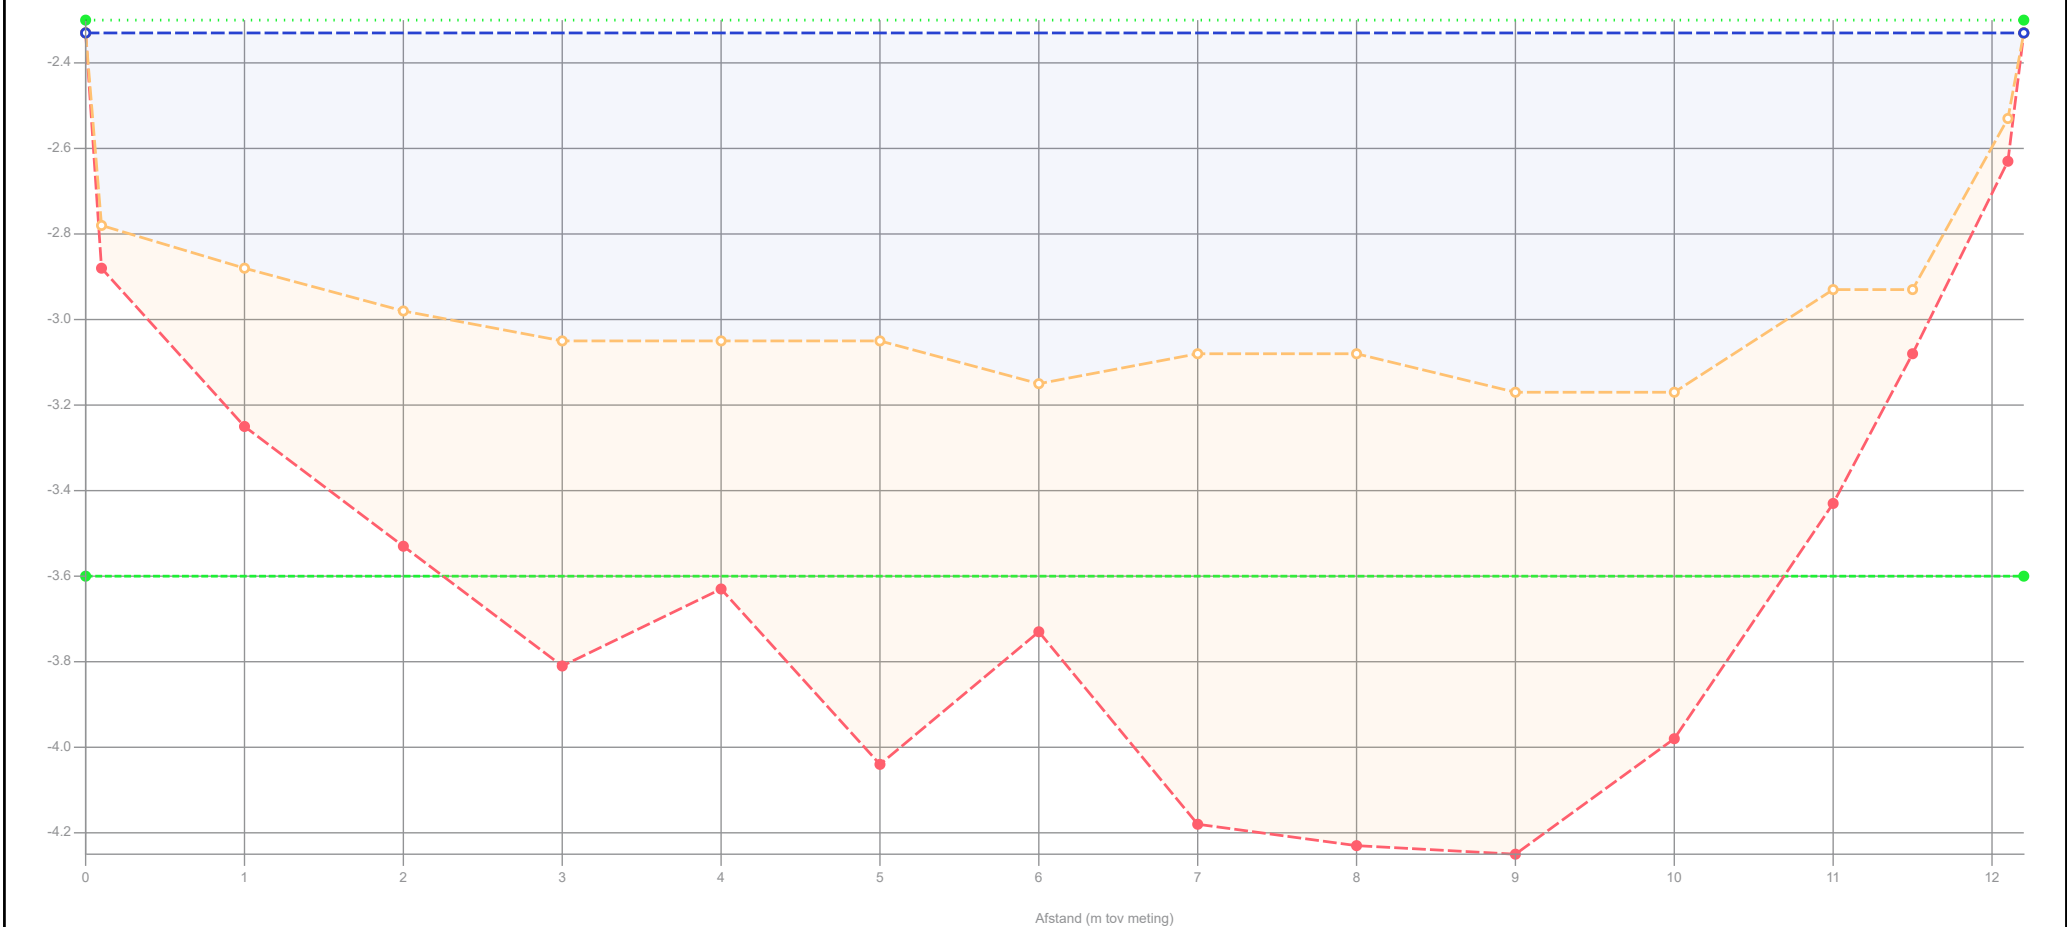

Legenda	Gemeten waterniveau	Waterpeil legger / Schouwpeil	-2.30 mNAP	Opnamepeil onderzoekspeiling	-2.33 mNAP	Projectcode	WS-2026-02
	Controle boring	Leggerniveau	- mNAP	Max. diepte inp.	0.87 m tov waterpeil legger	Projectnaam	Ringvaart deel 2
	Bovenkant slib	Onderhoudsniveau	-3.60 mNAP	Slib in profiel	8.49 m3/m 424.70 m3	Profiel	2024-OP-70098-02-002_27062024
	Vastebodem	Representatieve lengte	50.00 m	Slib leggerprofiel	- m3/m - m3	Opname op	27-6-2024
	Oever			Slib onderhoudsprofiel	5.53 m3/m 276.45 m3	Status	Definitief
	Legger_1			Vastebodem leggerprofiel	- m3/m - m3	Leggerwaarden	Legger_1
	Patronen:			Vastebodem onderhoudspr.	1.56 m3/m 77.90 m3		
	--- Onderzoekspeiling						
	 Waterpeil legger						
	— Leggerprofiel						
----- Onderhoudsprofiel							




Hoogheemraadschap van
Schieland en de Krimpenerwaard

HHSK

export vanuit WIT op 2-9-2025

Profiel: 2024-OP-70098-02-003_27062024

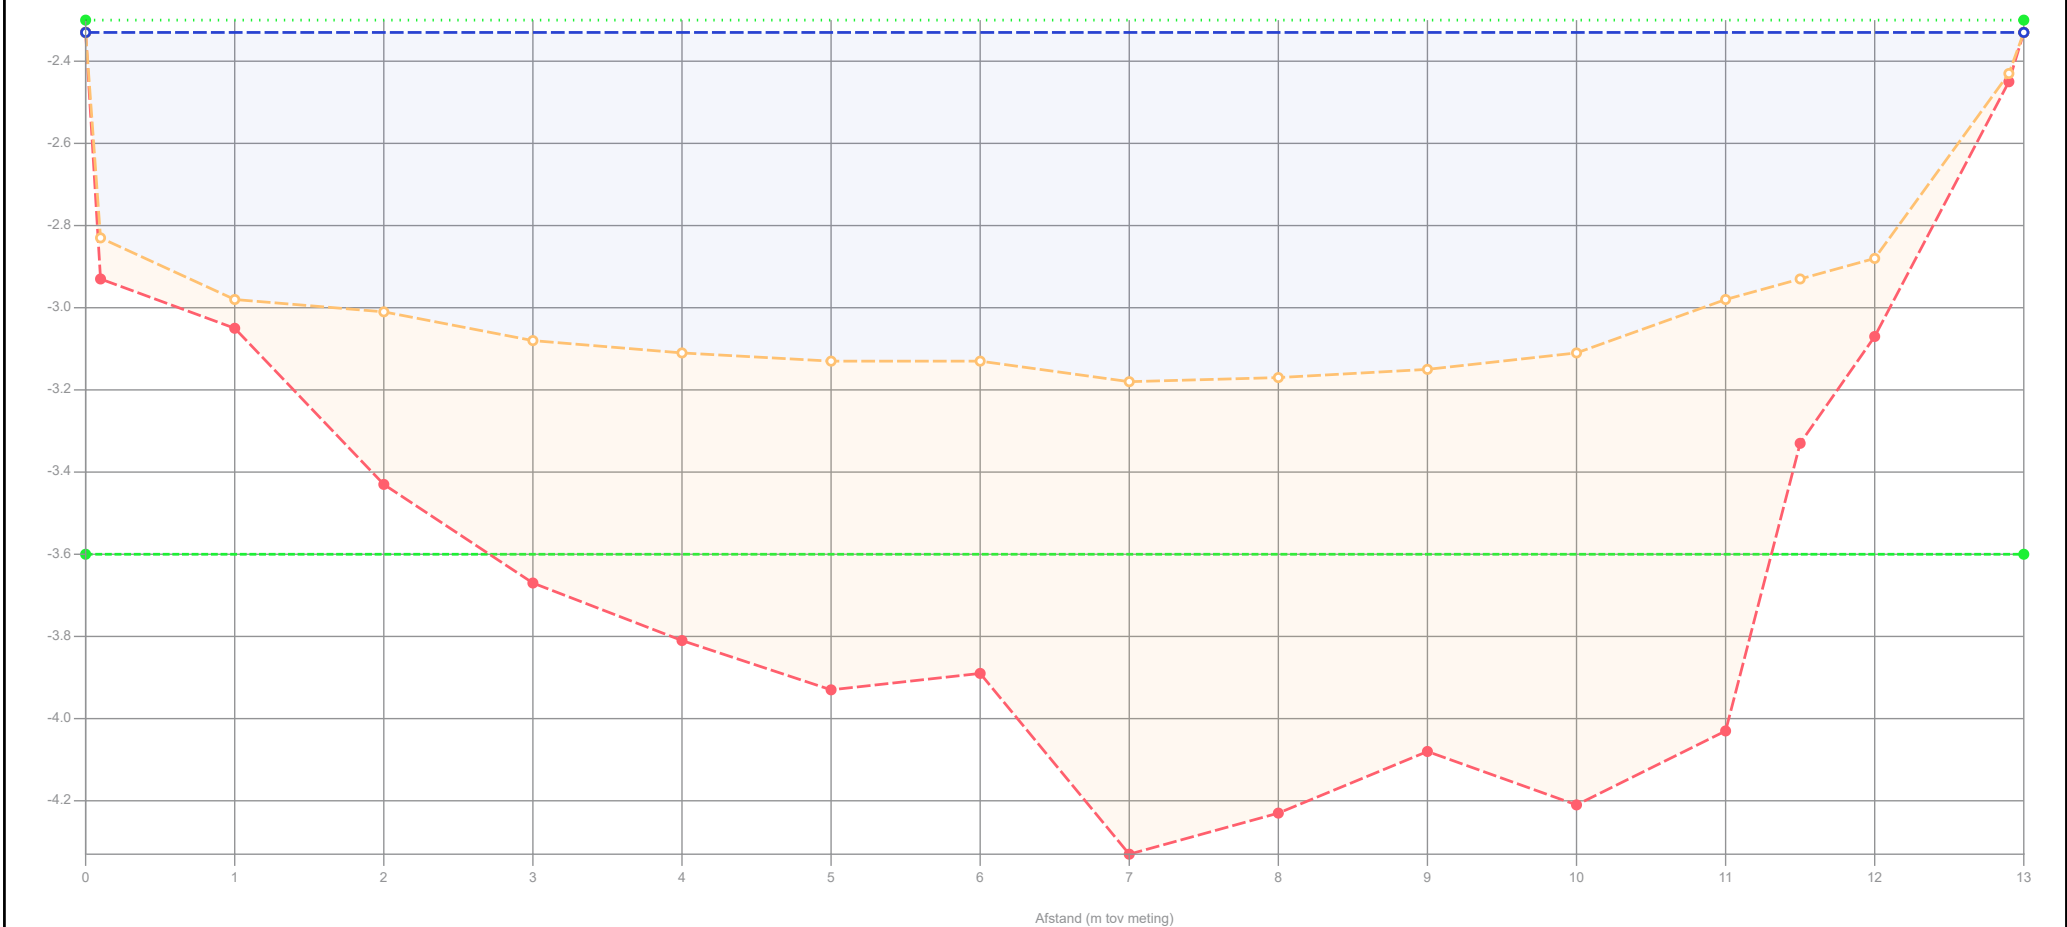

Legenda

- Gemeten waterniveau
- Controle boring
- Bovenkant slib
- Vastebodem
- Oever
- Legger_1

Patronen:

- Onderzoekspeiling
- Waterpeil legger
- Leggerprofiel
- Onderhoudsprofiel

Waterpeil legger / Schouwpeil	-2.30 mNAP	Opnamepeil onderzoekspeiling	-2.33 mNAP
Leggerniveau	- mNAP	Max. diepte inp.	0.88 m tov waterpeil legger
Onderhoudsniveau	-3.60 mNAP	Slib in profiel	8.76 m3/m 437.85 m3
Representatieve lengte	50.00 m	Slib leggerprofiel	- m3/m - m3
		Slib onderhoudsprofiel	5.15 m3/m 257.55 m3
		Vastebodem leggerprofiel	- m3/m - m3
		Vastebodem onderhoudspr.	2.17 m3/m 108.45 m3


Projectcode	WS-2026-02
Projectnaam	Ringvaart deel 2
Profiel	2024-OP-70098-02-003_27062024
Opname op	27-6-2024
Status	Definitief
Leggerwaarden	Legger_1

export vanuit WIT op 2-9-2025

HHSK



Profiel: 2024-OP-70098-02-004_27062024

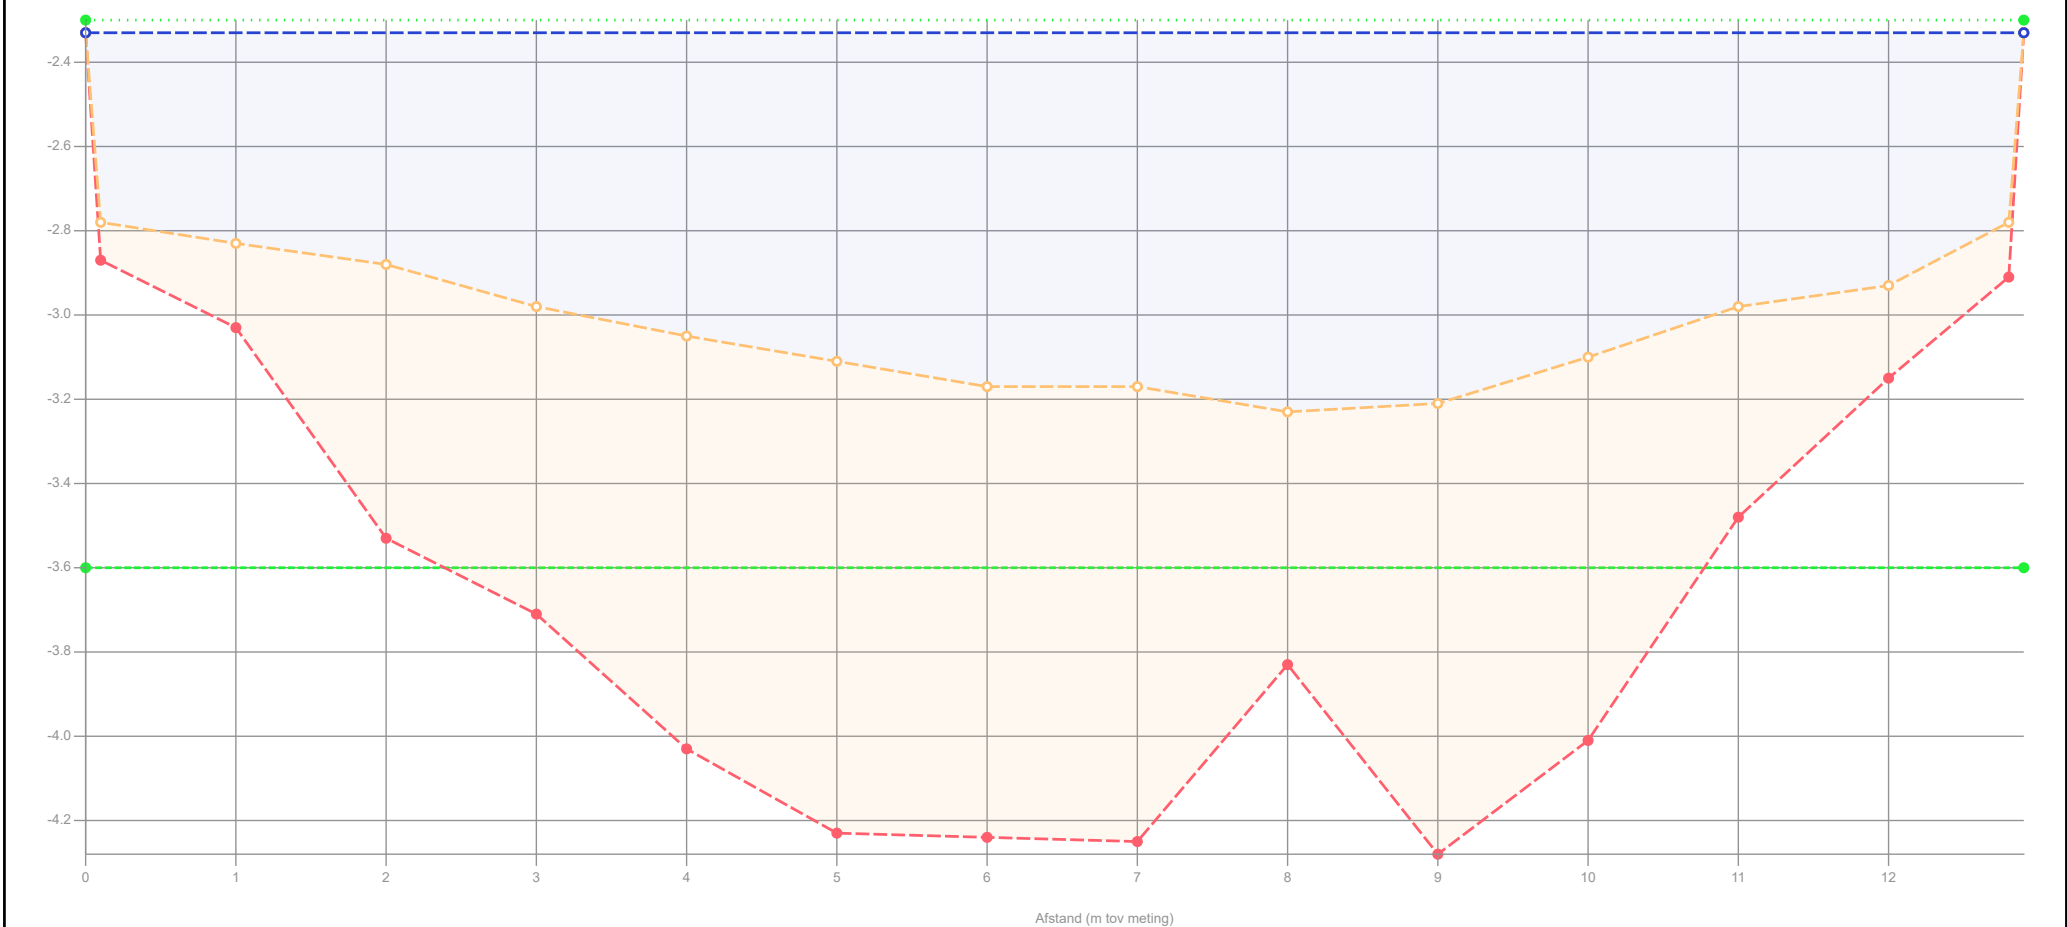

Legenda

- Gemeten waterniveau
- Controle boring
- Bovenkant slib
- Vastebodem
- Oever
- Legger_1

Patronen:

- Onderzoekspeiling
- Waterpeil legger
- Leggerprofiel
- Onderhoudsprofiel

Waterpeil legger / Schouwpeil	-2.30 mNAP
Leggerniveau	- mNAP
Onderhoudsniveau	-3.60 mNAP
Representatieve lengte	51.00 m

Opnamepeil onderzoekspeiling	-2.33 mNAP
Max. diepte inp.	0.93 m tov waterpeil legger
Slib in profiel	9.20 m3/m 469.30 m3
Slib leggerprofiel	- m3/m - m3
Slib onderhoudsprofiel	5.49 m3/m 279.94 m3
Vastebodem leggerprofiel	- m3/m - m3
Vastebodem onderhoudspr.	1.87 m3/m 95.42 m3


Projectcode	WS-2026-02
Projectnaam	Ringvaart deel 2
Profiel	2024-OP-70098-02-004_27062024
Opname op	27-6-2024
Status	Definitief
Leggerwaarden	Legger_1

export vanuit WIT op 2-9-2025

HHSK



Profiel: 2024-OP-70098-02-005_27062024

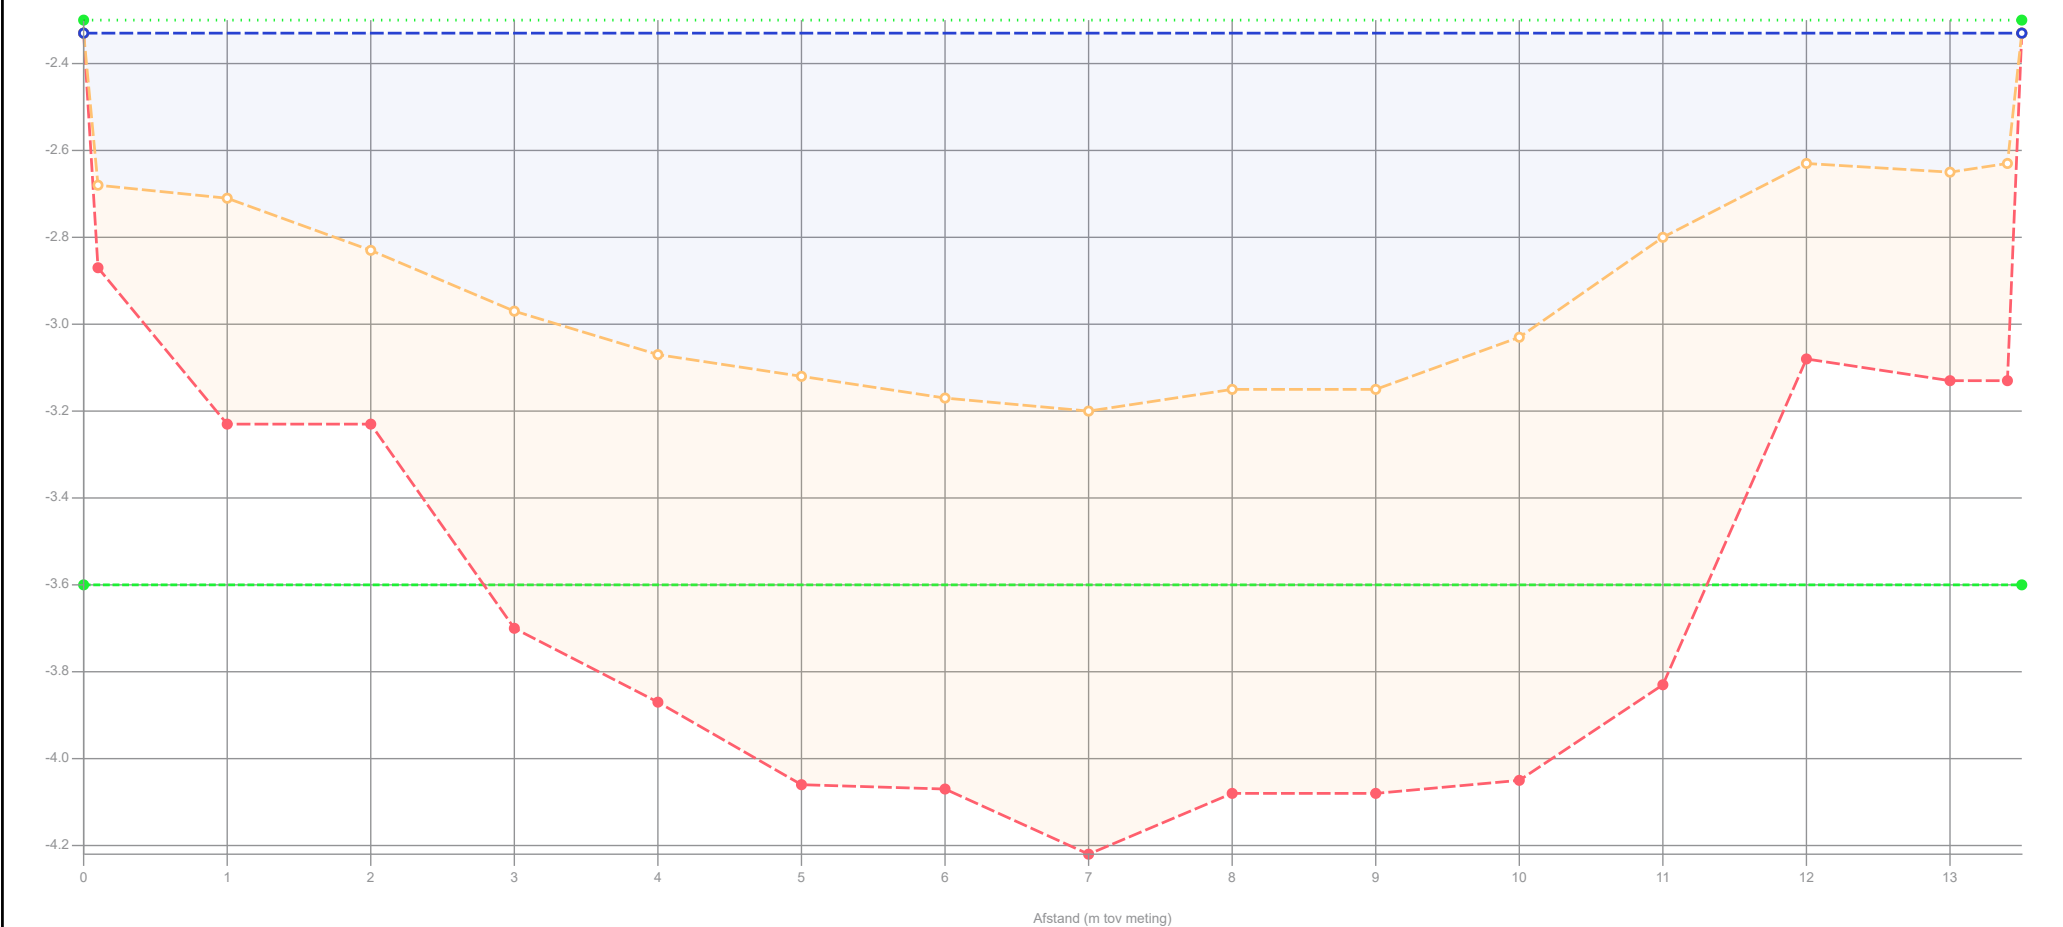

Legenda

- Gemeten waterniveau
- Controle boring
- Bovenkant slib
- Vastebodem
- Oever
- Legger_1

Patronen:

- Onderzoekspeiling
- Waterpeil legger
- Leggerprofiel
- Onderhoudsprofiel

Waterpeil legger / Schouwpeil	-2.30 mNAP
Leggerniveau	- mNAP
Onderhoudsniveau	-3.60 mNAP
Representatieve lengte	54.00 m

Opnamepeil onderzoekspeiling	-2.33 mNAP
Max. diepte inp.	0.9 m tov waterpeil legger
Slib in profiel	10.20 m3/m 550.80 m3
Slib leggerprofiel	- m3/m - m3
Slib onderhoudsprofiel	6.76 m3/m 364.99 m3
Vastebodem leggerprofiel	- m3/m - m3
Vastebodem onderhoudspr.	2.06 m3/m 111.29 m3


Projectcode	WS-2026-02
Projectnaam	Ringvaart deel 2
Profiel	2024-OP-70098-02-005_27062024
Opname op	27-6-2024
Status	Definitief
Leggerwaarden	Legger_1

export vanuit WIT op 2-9-2025

HHSK



Profiel: 2024-OP-70098-02-006_27062024

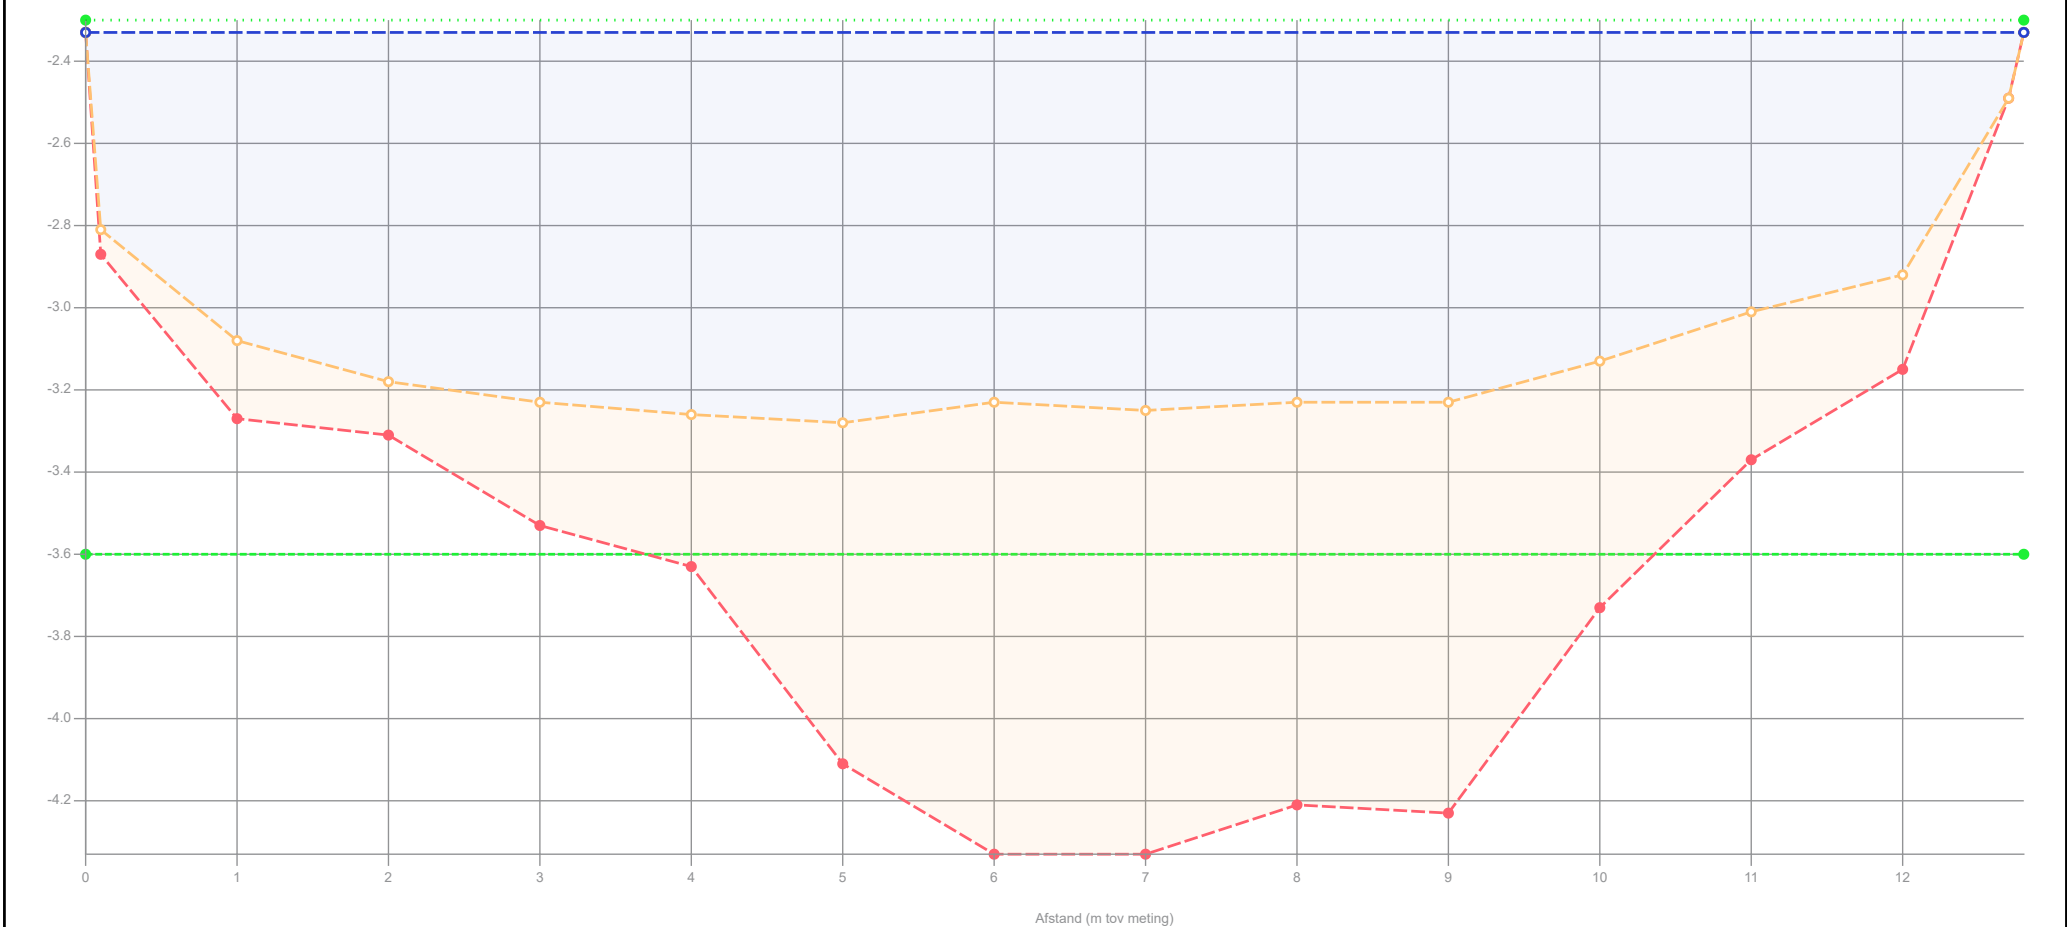

Legenda		Waterpeil legger / Schouwpeil		Opnamepeil onderzoekspeiling	
Gemeten waterniveau		-2.30 mNAP		-2.33 mNAP	
Controle boring		- mNAP		Max. diepte inp.	
Bovenkant slib		-3.60 mNAP		0.98 m tov waterpeil legger	
Vastebodem		Representatieve lengte		Slib in profiel	
Oever		51.00 m		7.16 m3/m	
Legger_1				364.96 m3	
Patronen:				Slib leggerprofiel	
--- Onderzoekspeiling				- m3/m	
.... Waterpeil legger				- m3	
--- Leggerprofiel				Slib onderhoudsprofiel	
---- Onderhoudsprofiel				3.84 m3/m	
				195.74 m3	
				Vastebodem leggerprofiel	
				- m3/m	
				- m3	
				Vastebodem onderhoudspr.	
				2.17 m3/m	
				110.67 m3	


Projectcode	WS-2026-02
Projectnaam	Ringvaart deel 2
Profiel	2024-OP-70098-02-006_27062024
Opname op	27-6-2024
Status	Definitief
Leggerwaarden	Legger_1

export vanuit WIT op 2-9-2025

HHSK


Hoogheemraadschap van Schieland en de Krimpenerwaard

Profiel: 2024-OP-70098-02-007_27062024

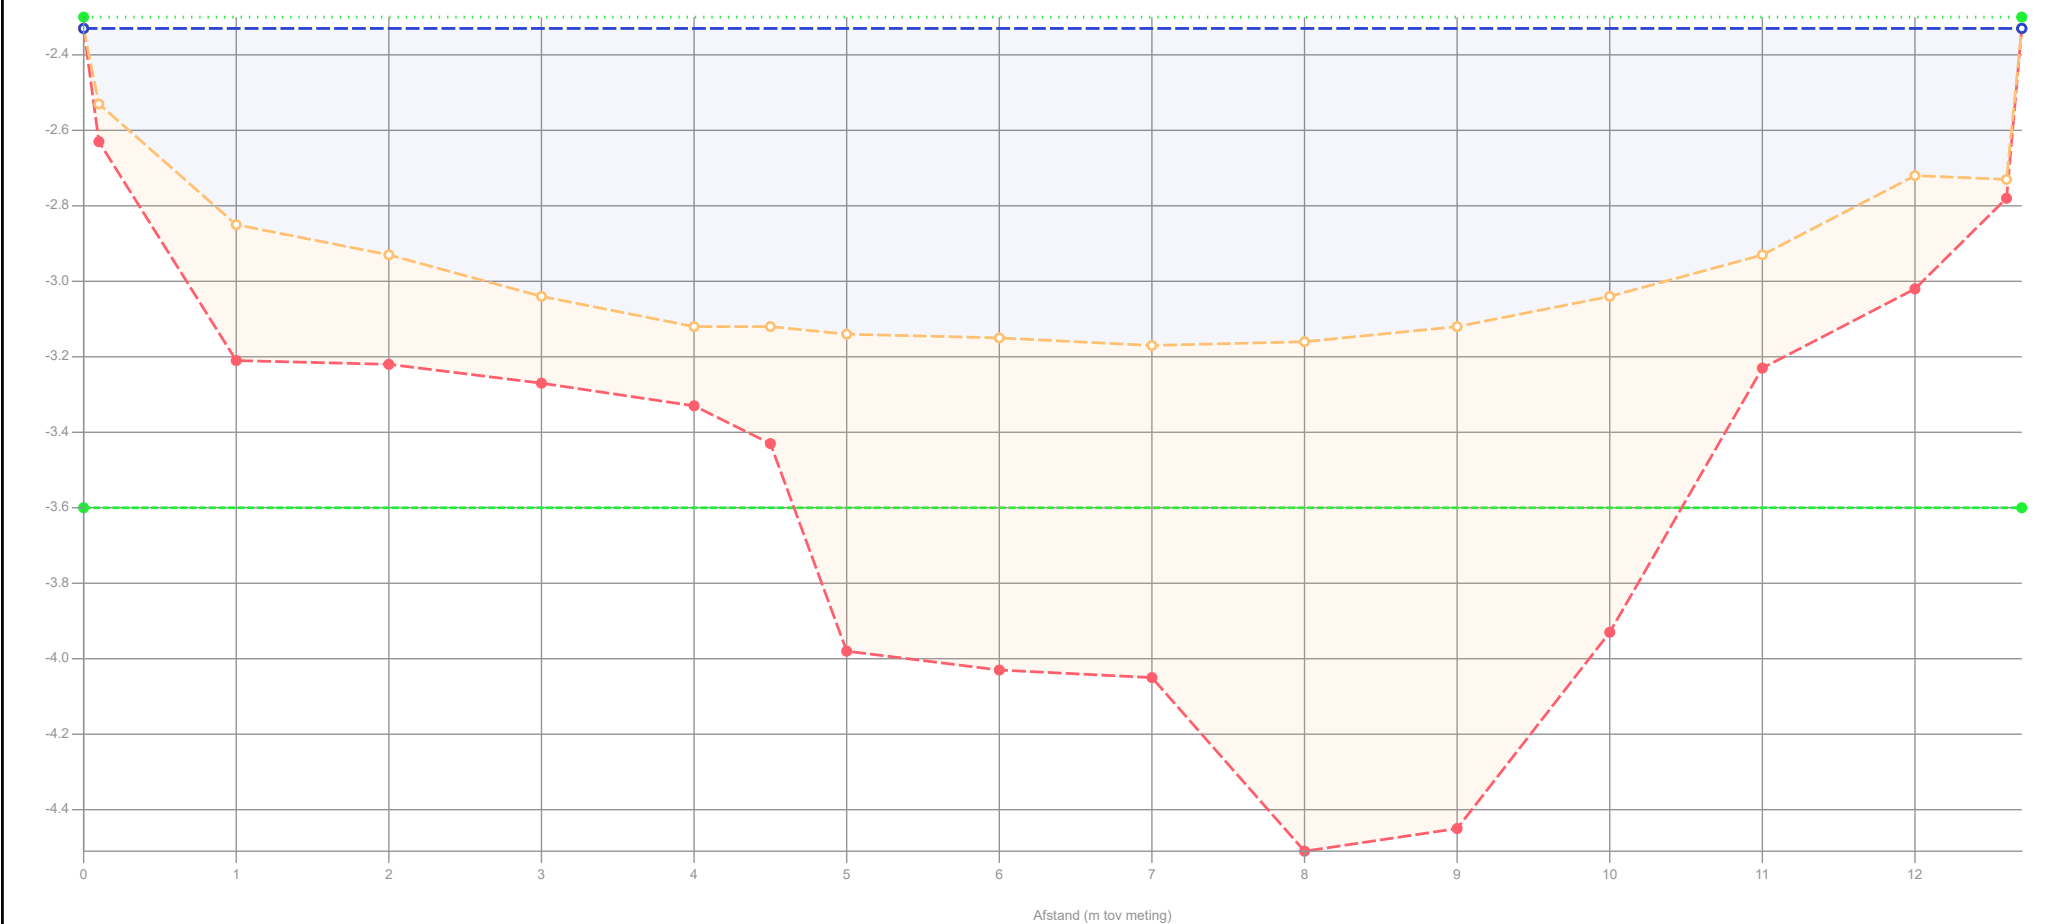

Legenda		Waterpeil legger / Schouwpeil	-2.30 mNAP	Opnamepeil onderzoekspeiling	-2.33 mNAP	Projectcode	WS-2026-02
	Gemeten waterniveau	Leggerniveau	- mNAP	Max. diepte inp.	0.87 m tov waterpeil legger	Projectnaam	Ringvaart deel 2
	Controle boring	Onderhoudsniveau	-3.60 mNAP	Slib in profiel	7.74 m3/m 371.62 m3	Profiel	2024-OP-70098-02-007_27062024
	Bovenkant slib	Representatieve lengte	48.00 m	Slib leggerprofiel	- m3/m - m3	Opname op	27-6-2024
	Vastebodem			Slib onderhoudsprofiel	4.60 m3/m 220.99 m3	Status	Definitief
	Oever			Vastebodem leggerprofiel	- m3/m - m3	Leggerwaarden	Legger_1
	Legger_1			Vastebodem onderhoudspr.	2.98 m3/m 143.23 m3		
Patronen:							
	Onderzoekspeiling						
	Waterpeil legger						
	Leggerprofiel						
	Onderhoudsprofiel						
						export vanuit WIT op 2-9-2025	
							

Profiel: 2024-OP-70098-02-008_27062024

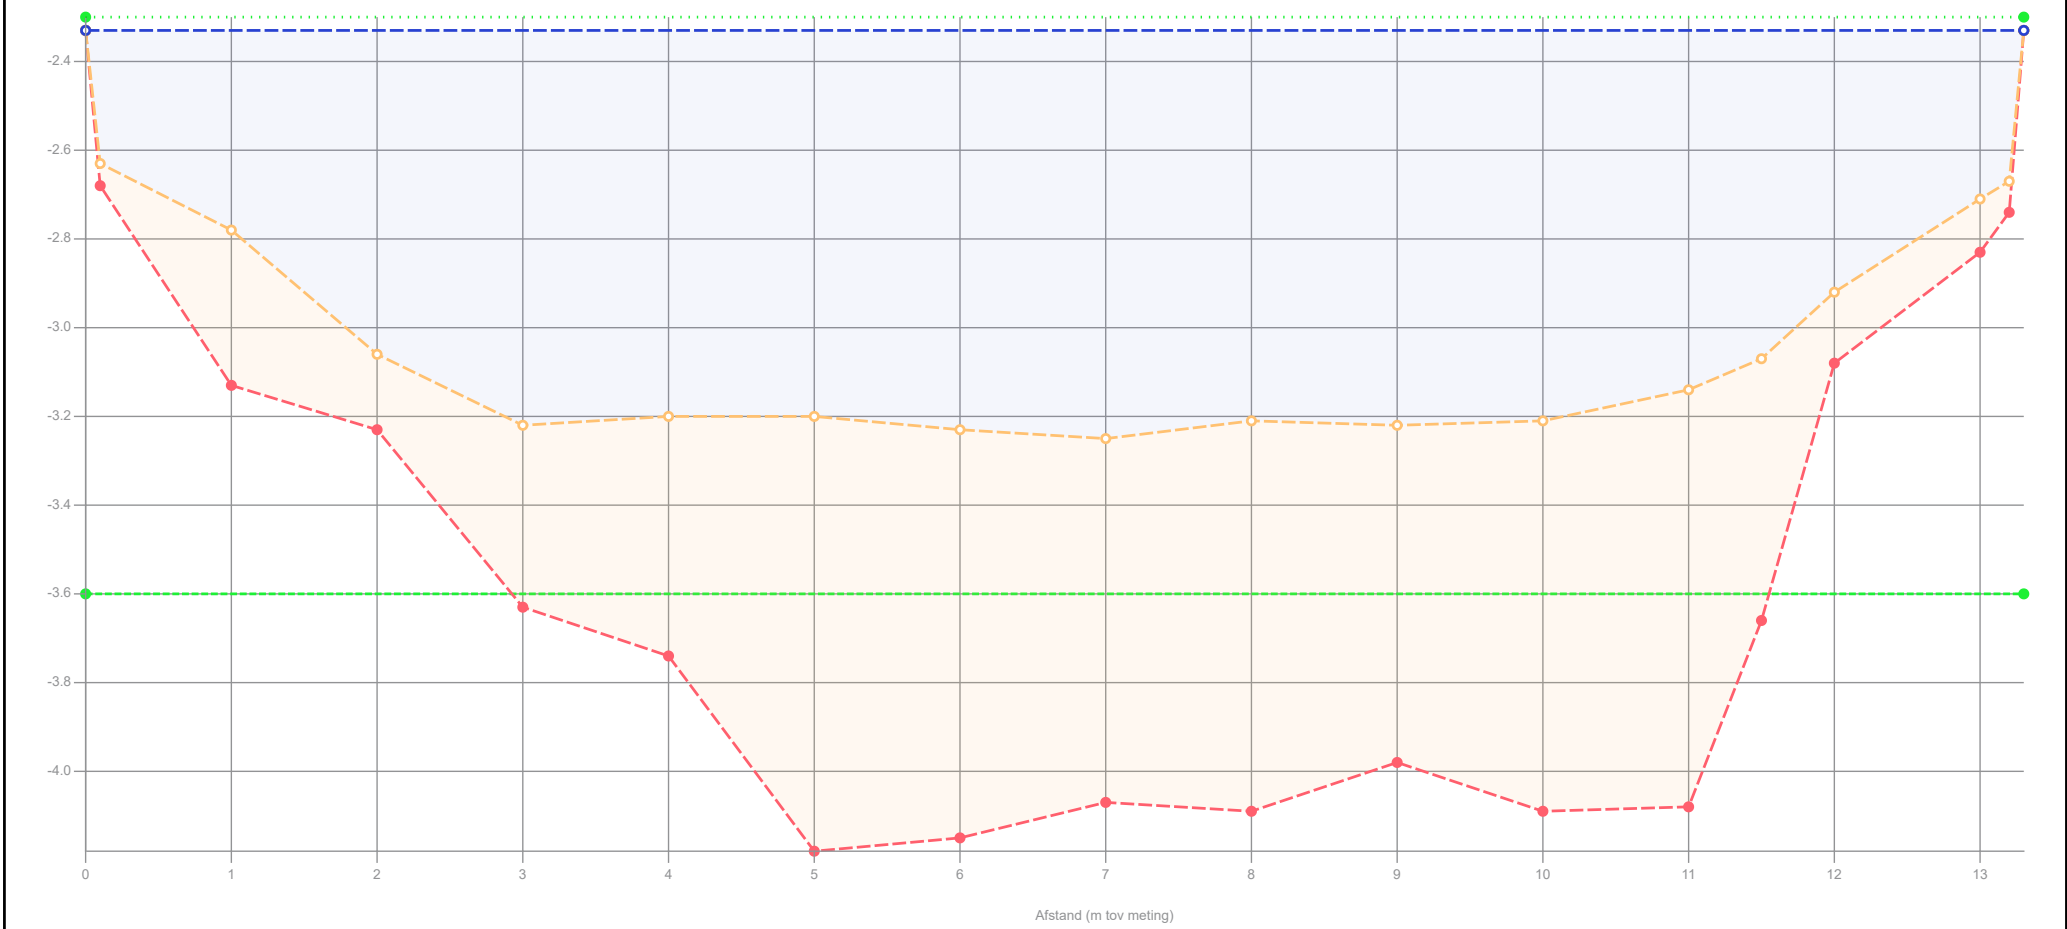

Legenda

- Gemeten waterniveau
- Controle boring
- Bovenkant slib
- Vastebodem
- Oever
- Legger_1

Patronen:

- Onderzoekspeiling
- Waterpeil legger
- Leggerprofiel
- Onderhoudsprofiel

Waterpeil legger / Schouwpeil	-2.30 mNAP
Leggerniveau	- mNAP
Onderhoudsniveau	-3.60 mNAP
Representatieve lengte	49.00 m

Opnamepeil onderzoekspeiling	-2.33 mNAP
Max. diepte inp.	0.95 m tov waterpeil legger
Slib in profiel	7.92 m3/m 388.08 m3
Slib leggerprofiel	- m3/m - m3
Slib onderhoudsprofiel	4.43 m3/m 216.92 m3
Vastebodem leggerprofiel	- m3/m - m3
Vastebodem onderhoudspr.	2.36 m3/m 115.49 m3


Projectcode	WS-2026-02
Projectnaam	Ringvaart deel 2
Profiel	2024-OP-70098-02-008_27062024
Opname op	27-6-2024
Status	Definitief
Leggerwaarden	Legger_1

export vanuit WIT op 2-9-2025

HHSK



Profiel: 2024-OP-70098-02-009_27062024

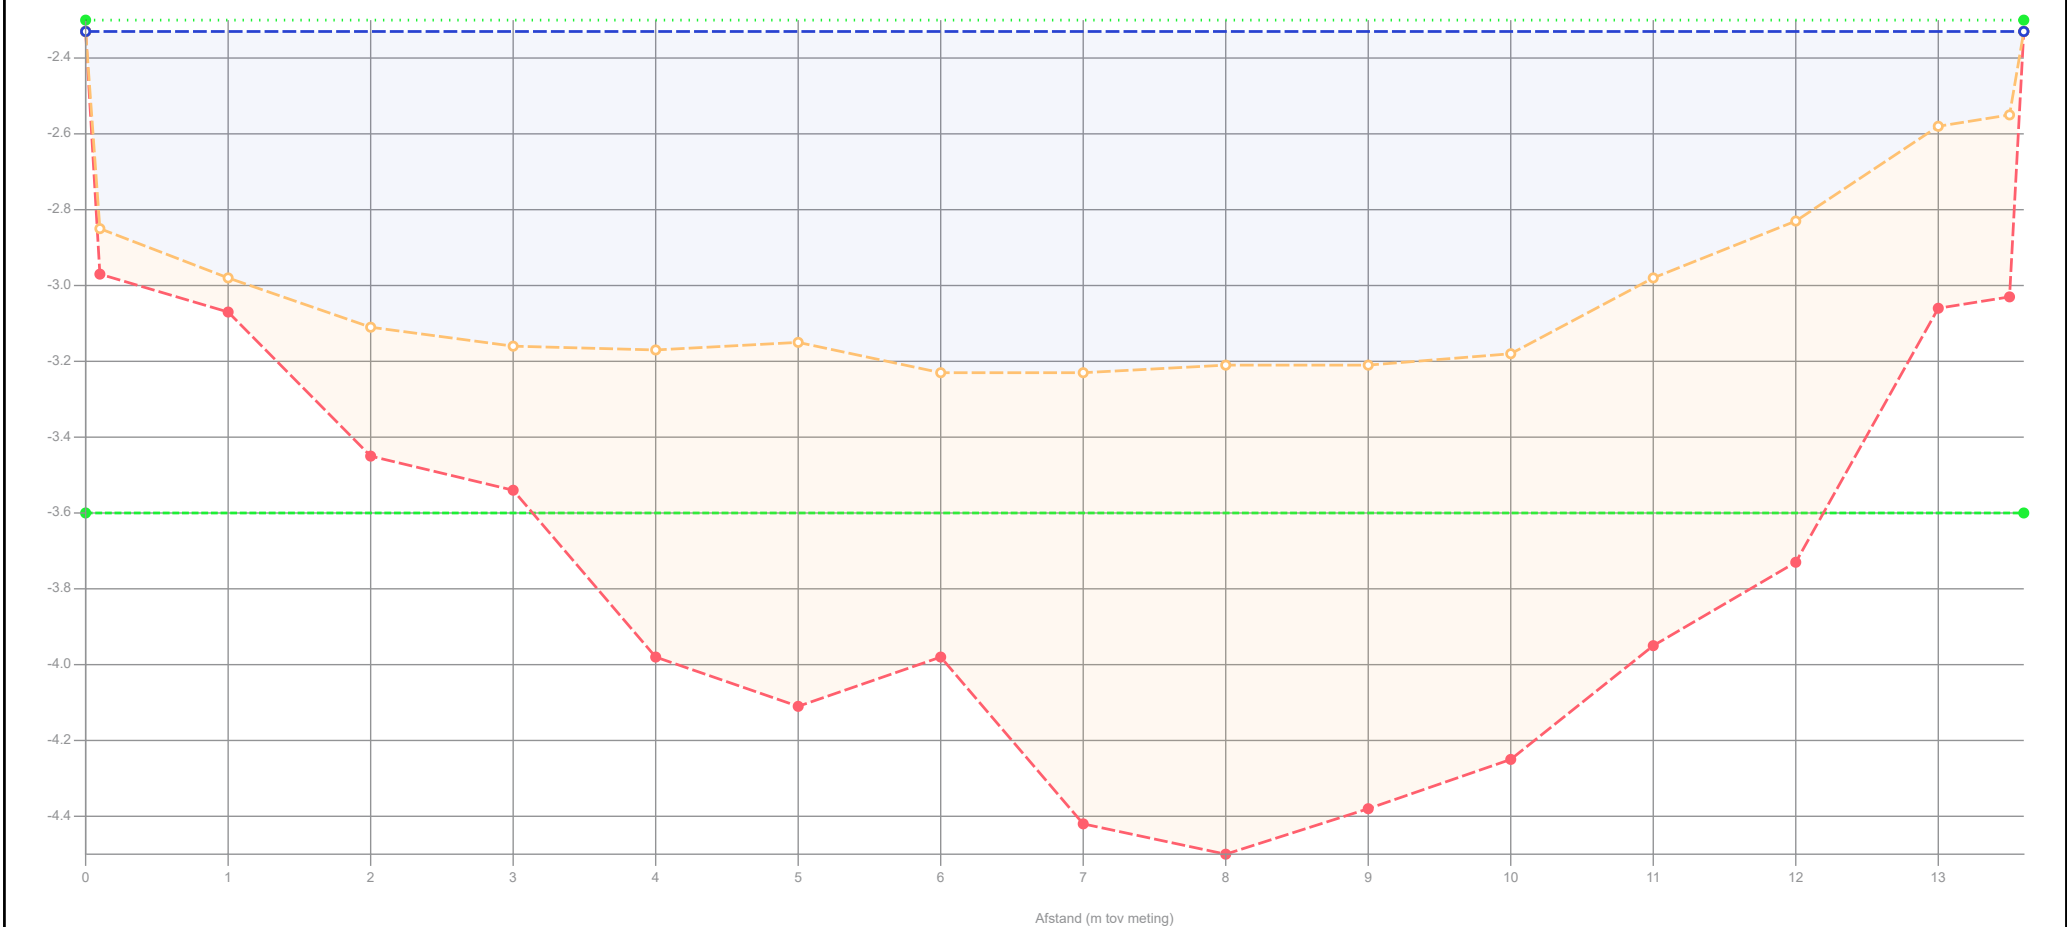

Legenda

- Gemeten waterniveau
 - Controle boring
 - Bovenkant slib
 - Vastebodem
 - Oever
 - Legger_1
- Patronen:
- Onderzoekspeiling
 - Waterpeil legger
 - Leggerprofiel
 - Onderhoudsprofiel

Waterpeil legger / Schouwpeil -2.30 mNAP
Leggerniveau - mNAP
Onderhoudsniveau -3.60 mNAP
Representatieve lengte 58.00 m

Opnamepeil onderzoekspeiling -2.33 mNAP
Max. diepte inp. 0.93 m tov waterpeil legger
Slib in profiel 10.48 m3/m 607.84 m3
Slib leggerprofiel - m3/m - m3
Slib onderhoudsprofiel 5.66 m3/m 328.16 m3
Vastebodem leggerprofiel - m3/m - m3
Vastebodem onderhoudspr. 1.65 m3/m 95.87 m3


Projectcode	WS-2026-02
Projectnaam	Ringvaart deel 2
Profiel	2024-OP-70098-02-009_27062024
Opname op	27-6-2024
Status	Definitief
Leggerwaarden	Legger_1

export vanuit WIT op 2-9-2025

HHSK



Profiel: 2024-OP-70098-03-001_27062024

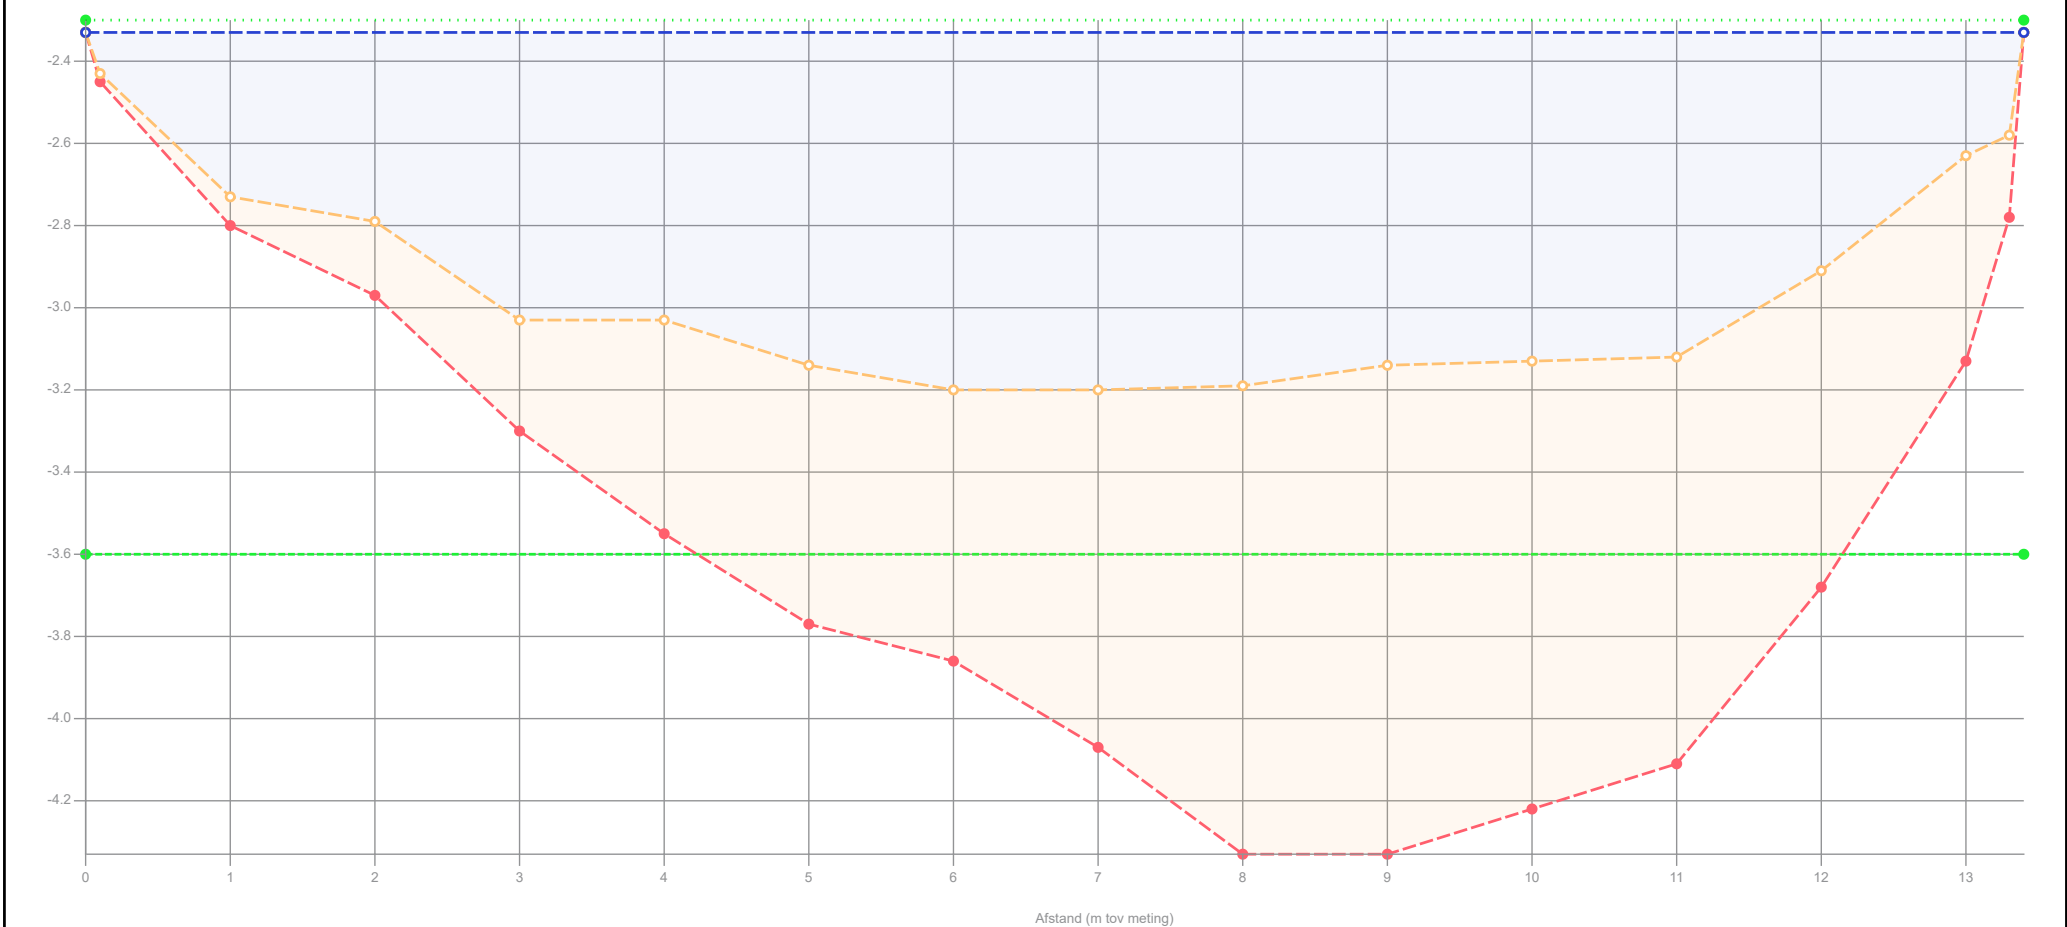

Legenda

- Gemeten waterniveau
- Controle boring
- Bovenkant slib
- Vastebodem
- Oever
- Legger_1

Patronen:

- Onderzoekspeiling
- Waterpeil legger
- Leggerprofiel
- Onderhoudsprofiel

Waterpeil legger / Schouwpeil	-2.30 mNAP
Leggerniveau	- mNAP
Onderhoudsniveau	-3.60 mNAP
Representatieve lengte	50.00 m

Opnamepeil onderzoekspeiling	-2.33 mNAP	
Max. diepte inp.	0.9 m tov waterpeil legger	
Slib in profiel	8.75 m3/m	437.60 m3
Slib leggerprofiel	- m3/m	- m3
Slib onderhoudsprofiel	5.24 m3/m	261.75 m3
Vastebodem leggerprofiel	- m3/m	- m3
Vastebodem onderhoudspr.	2.86 m3/m	142.90 m3


Projectcode	WS-2026-02
Projectnaam	Ringvaart deel 2
Profiel	2024-OP-70098-03-001_27062024
Opname op	27-6-2024
Status	Definitief
Leggerwaarden	Legger_1



HHSK


export vanuit WIT op 2-9-2025

Profiel: 2024-OP-70098-03-002_27062024

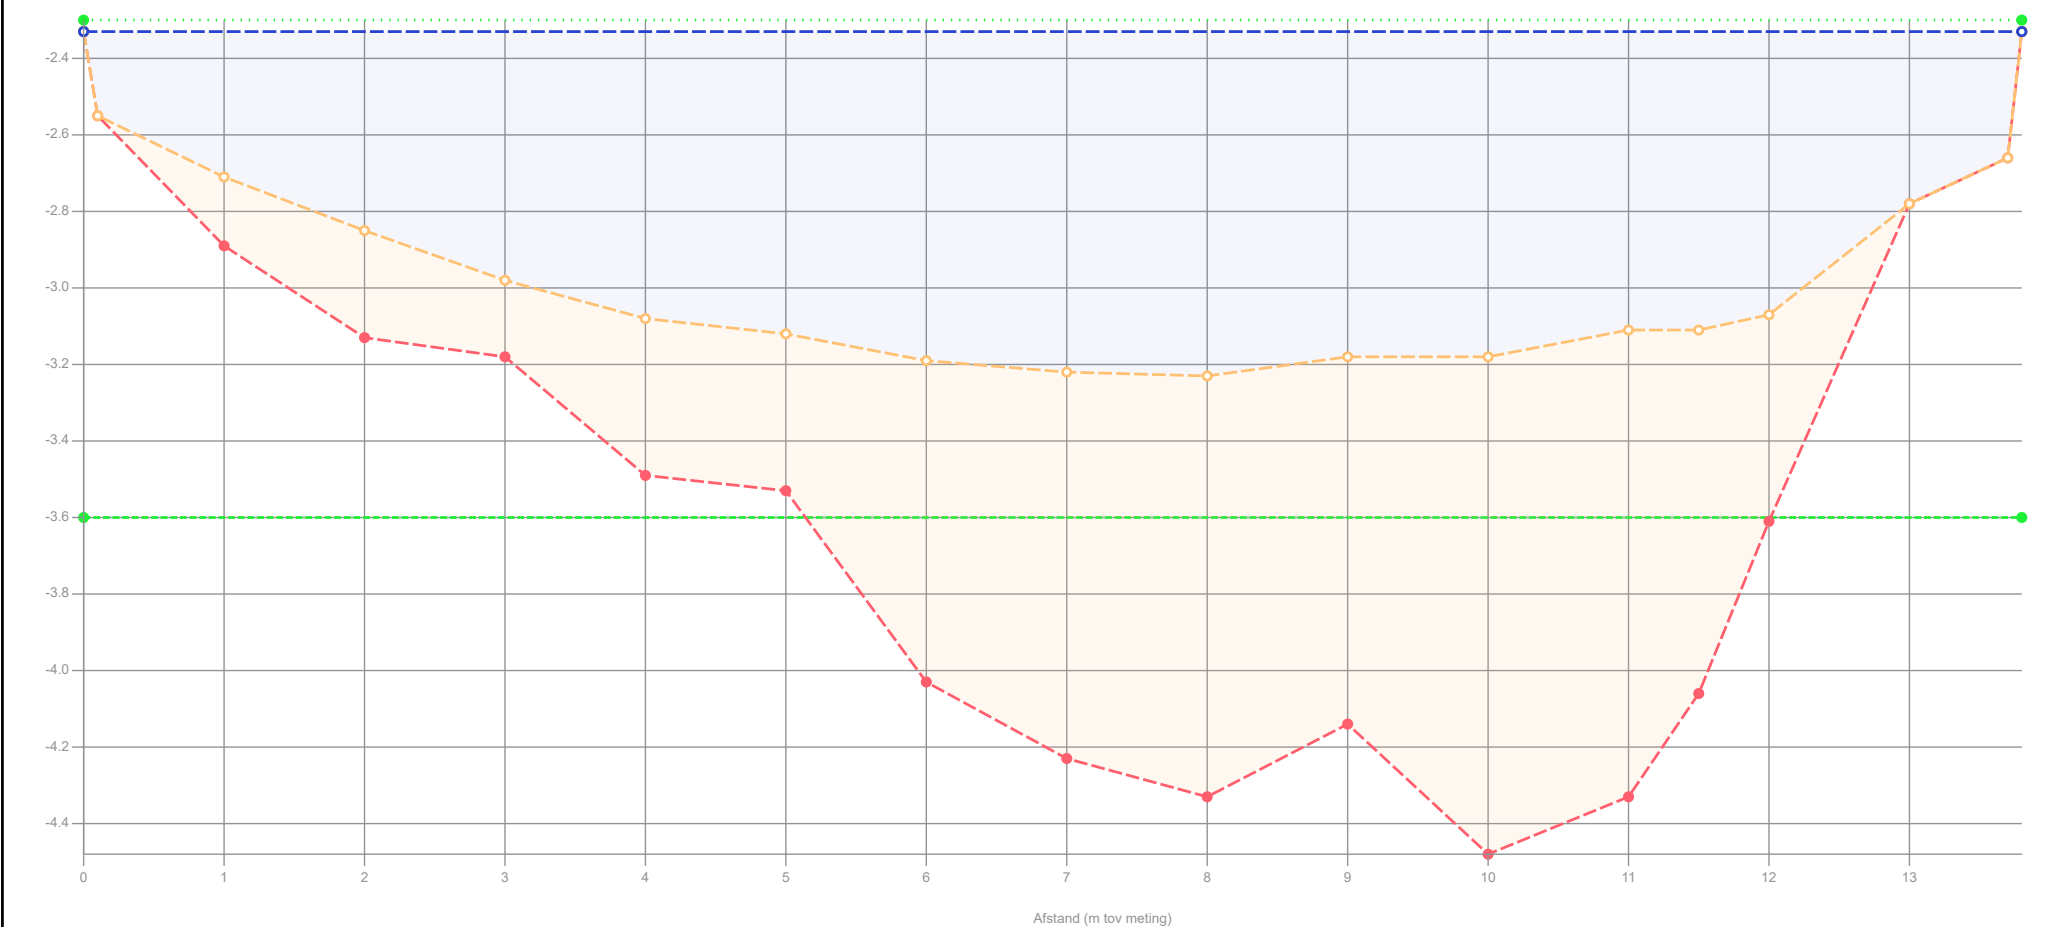

Legenda	Gemeten waterniveau	Waterpeil legger / Schouwpeil	-2.30 mNAP	Opnamepeil onderzoekspeiling	-2.33 mNAP	Projectcode	WS-2026-02
	Controle boring	Leggerniveau	- mNAP	Max. diepte inp.	0.93 m tov waterpeil legger	Projectnaam	Ringvaart deel 2
	Bovenkant slib	Onderhoudsniveau	-3.60 mNAP	Slib in profiel	8.48 m3/m 432.28 m3	Profiel	2024-OP-70098-03-002_27062024
	Vastebodem	Representatieve lengte	51.00 m	Slib leggerprofiel	- m3/m - m3	Opname op	27-6-2024
	Oever			Slib onderhoudsprofiel	4.52 m3/m 230.32 m3	Status	Definitief
	Legger_1			Vastebodem leggerprofiel	- m3/m - m3	Leggerwaarden	Legger_1
	Patronen:			Vastebodem onderhoudspr.	3.44 m3/m 175.19 m3		
---	Onderzoekspeiling						export vanuit WIT op 2-9-2025
.....	Waterpeil legger						
—	Leggerprofiel						
-----	Onderhoudsprofiel						
							Hoogheemraadschap van Schieland en de Krimpenerwaard

Profiel: 2024-OP-70098-03-003 27062024

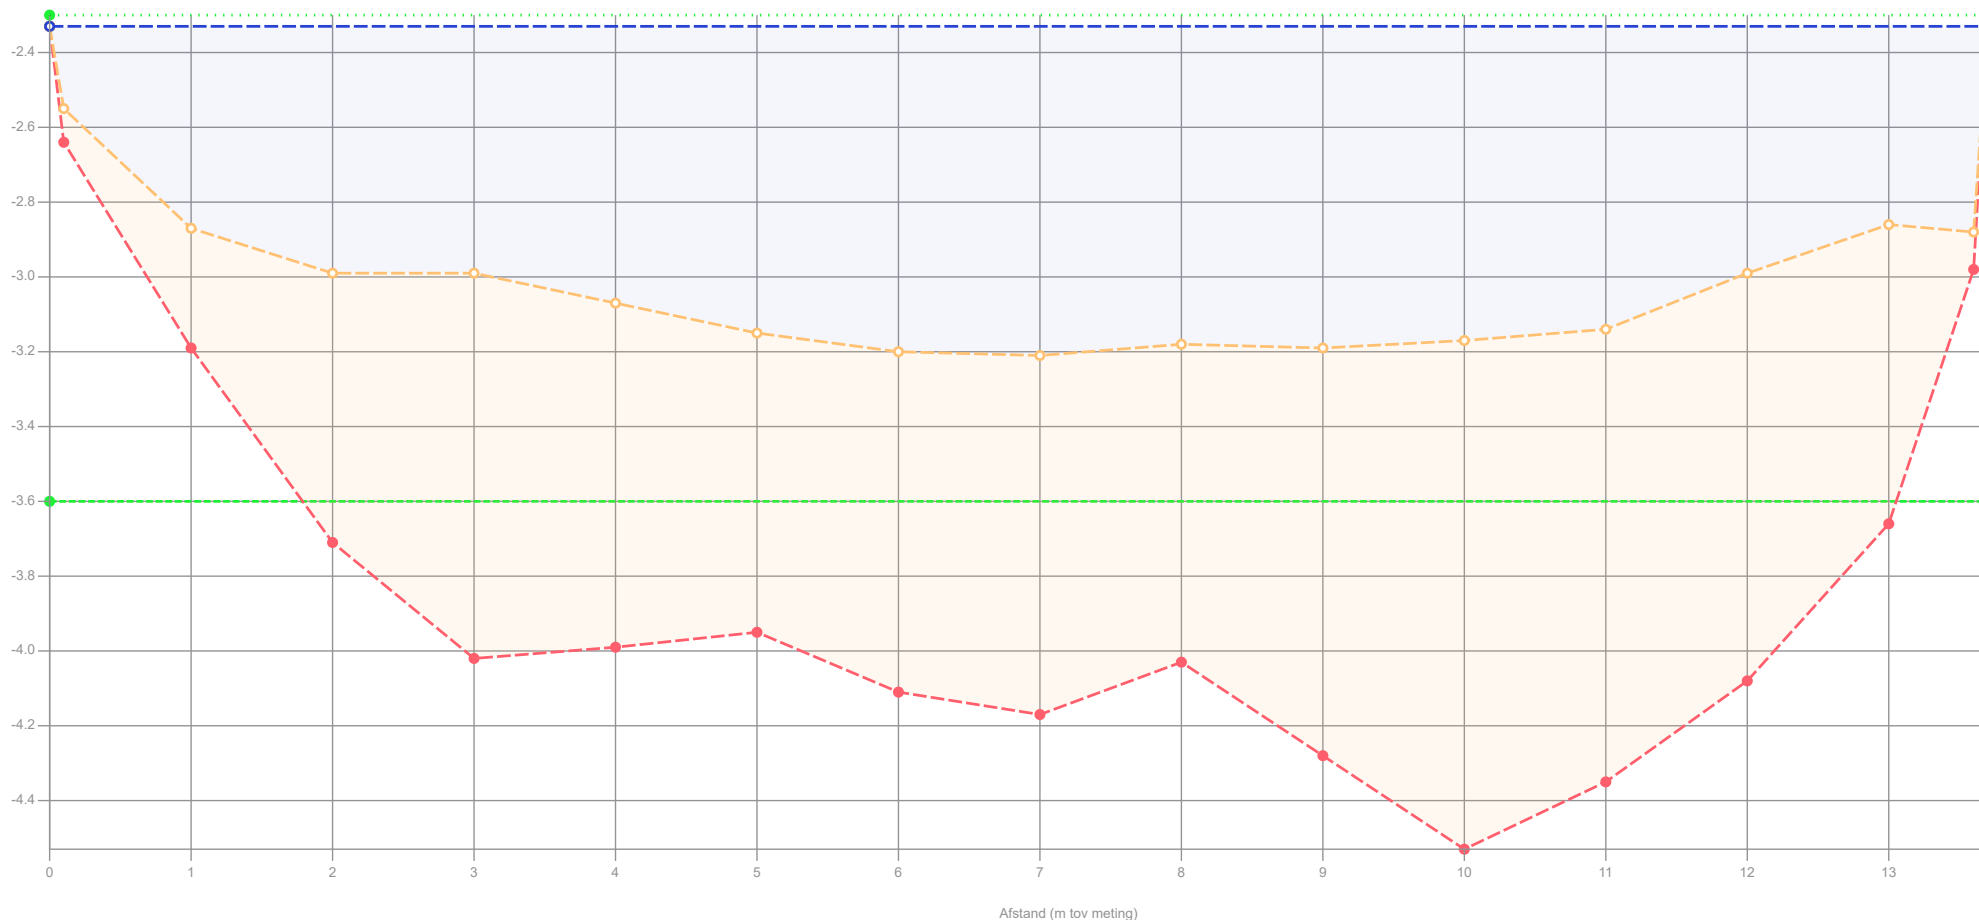

Legenda

- Gemeten waterniveau
- Controle boring
- Bovenkant slib
- Vastebodem
- Oever
- Legger_1

Patronen:

- Onderzoekspeiling
 Waterpeil legger
 ——— Leggerprofiel
 - - - - - Onderhoudsprofiel

Waterpeil legger / Schouwpeil	-2.30 mNAP
Leggerniveau	- mNAP
Onderhoudsniveau	-3.60 mNAP
Representatieve lengte	42.00 m

Opnamepeil onderzoekspeiling	-2.33 mNAP	
Max. diepte inp.	0.91 m tov waterpeil legger	
Slib in profiel	11.96 m3/m	502.49 m3
Slib leggerprofiel	- m3/m	- m3
Slib onderhoudsprofiel	6.36 m3/m	266.95 m3
Vastebodem leggerprofiel	- m3/m	- m3
Vastebodem onderhoudspr.	1.15 m3/m	48.47 m3


Projectcode	WS-2026-02
Projectnaam	Ringvaart deel 2
Profiel	2024-OP-70098-03-003_27062024
Opname op	27-6-2024
Status	Definitief
Leggerwaarden	Legger_1

export vanuit WIT op 2-9-2025

HHSK



Profiel: 2024-OP-70098-03-004_27062024

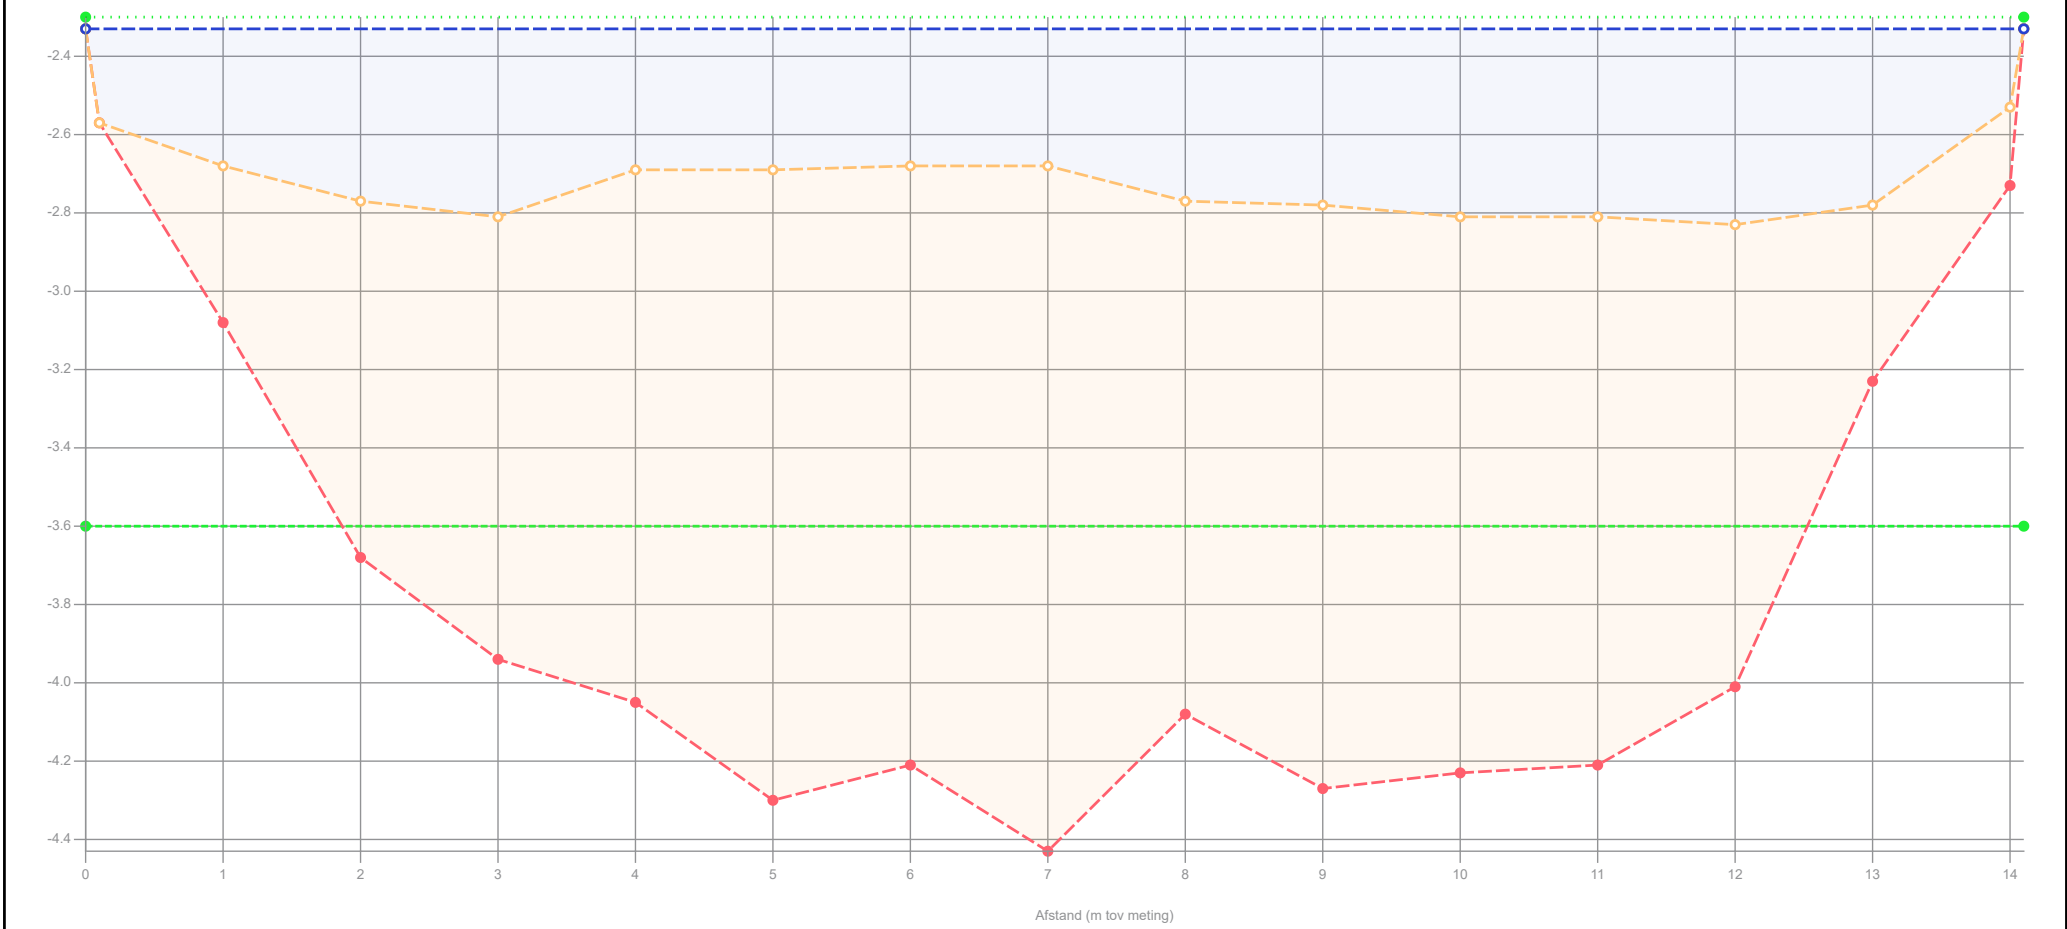

Legenda

- Gemeten waterniveau
- Controle boring
- Bovenkant slib
- Vastebodem
- Oever
- Legger_1

Patronen:

- Onderzoekspeiling
- Waterpeil legger
- Leggerprofiel
- Onderhoudsprofiel

Waterpeil legger / Schouwpeil	-2.30 mNAP
Leggerniveau	- mNAP
Onderhoudsniveau	-3.60 mNAP
Representatieve lengte	41.00 m

Opnamepeil onderzoekspeiling	-2.33 mNAP
Max. diepte inp.	0.53 m tolv waterpeil legger
Slib in profiel	16.03 m3/m 657.23 m3
Slib leggerprofiel	- m3/m - m3
Slib onderhoudsprofiel	10.35 m3/m 424.43 m3
Vastebodem leggerprofiel	- m3/m - m3
Vastebodem onderhoudspr.	1.85 m3/m 75.97 m3


Projectcode	WS-2026-02
Projectnaam	Ringvaart deel 2
Profiel	2024-OP-70098-03-004_27062024
Opname op	27-6-2024
Status	Definitief
Leggerwaarden	Legger_1

export vanuit WIT op 2-9-2025

HHSK



Profiel: 2024-OP-70098-03-005_27062024

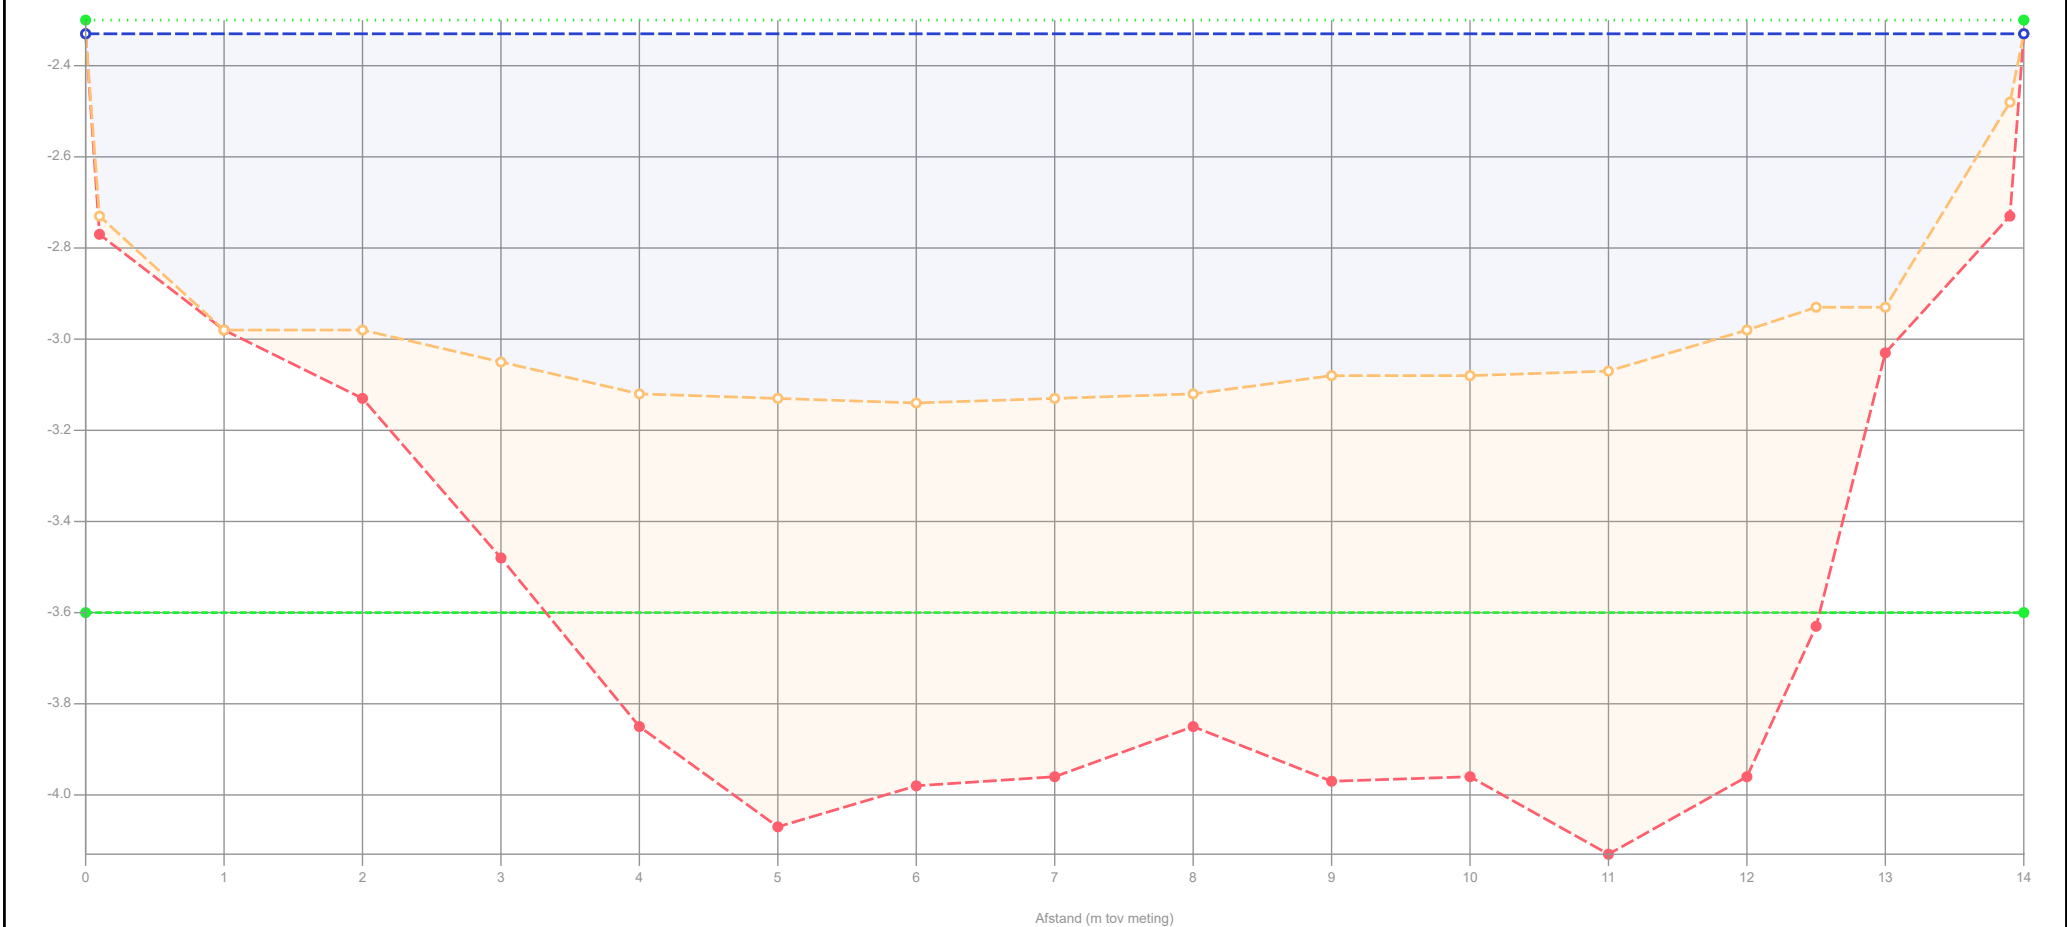

Legenda

- Gemeten waterniveau
- Controle boring
- Bovenkant slib
- Vastebodem
- Oever
- Legger_1

Patronen:

- Onderzoekspeiling
- Waterpeil legger
- Leggerprofiel
- Onderhoudsprofiel

Waterpeil legger / Schouwpeil	-2.30 mNAP
Leggerniveau	- mNAP
Onderhoudsniveau	-3.60 mNAP
Representatieve lengte	52.00 m

Opnamepeil onderzoekspeiling	-2.33 mNAP	
Max. diepte inp.	0.84 m tov waterpeil legger	
Slib in profiel	8.78 m3/m	456.56 m3
Slib leggerprofiel	- m3/m	- m3
Slib onderhoudsprofiel	5.57 m3/m	289.80 m3
Vastebodem leggerprofiel	- m3/m	- m3
Vastebodem onderhoudspr.	2.51 m3/m	130.36 m3


Projectcode	WS-2026-02
Projectnaam	Ringvaart deel 2
Profiel	2024-OP-70098-03-005_27062024
Opname op	27-6-2024
Status	Definitief
Leggerwaarden	Legger_1

export vanuit WIT op 2-9-2025

HHSK

Hoogheemraadschap van Schieland en de Krimpenerwaard

Profiel: 2024-OP-70098-03-006_27062024

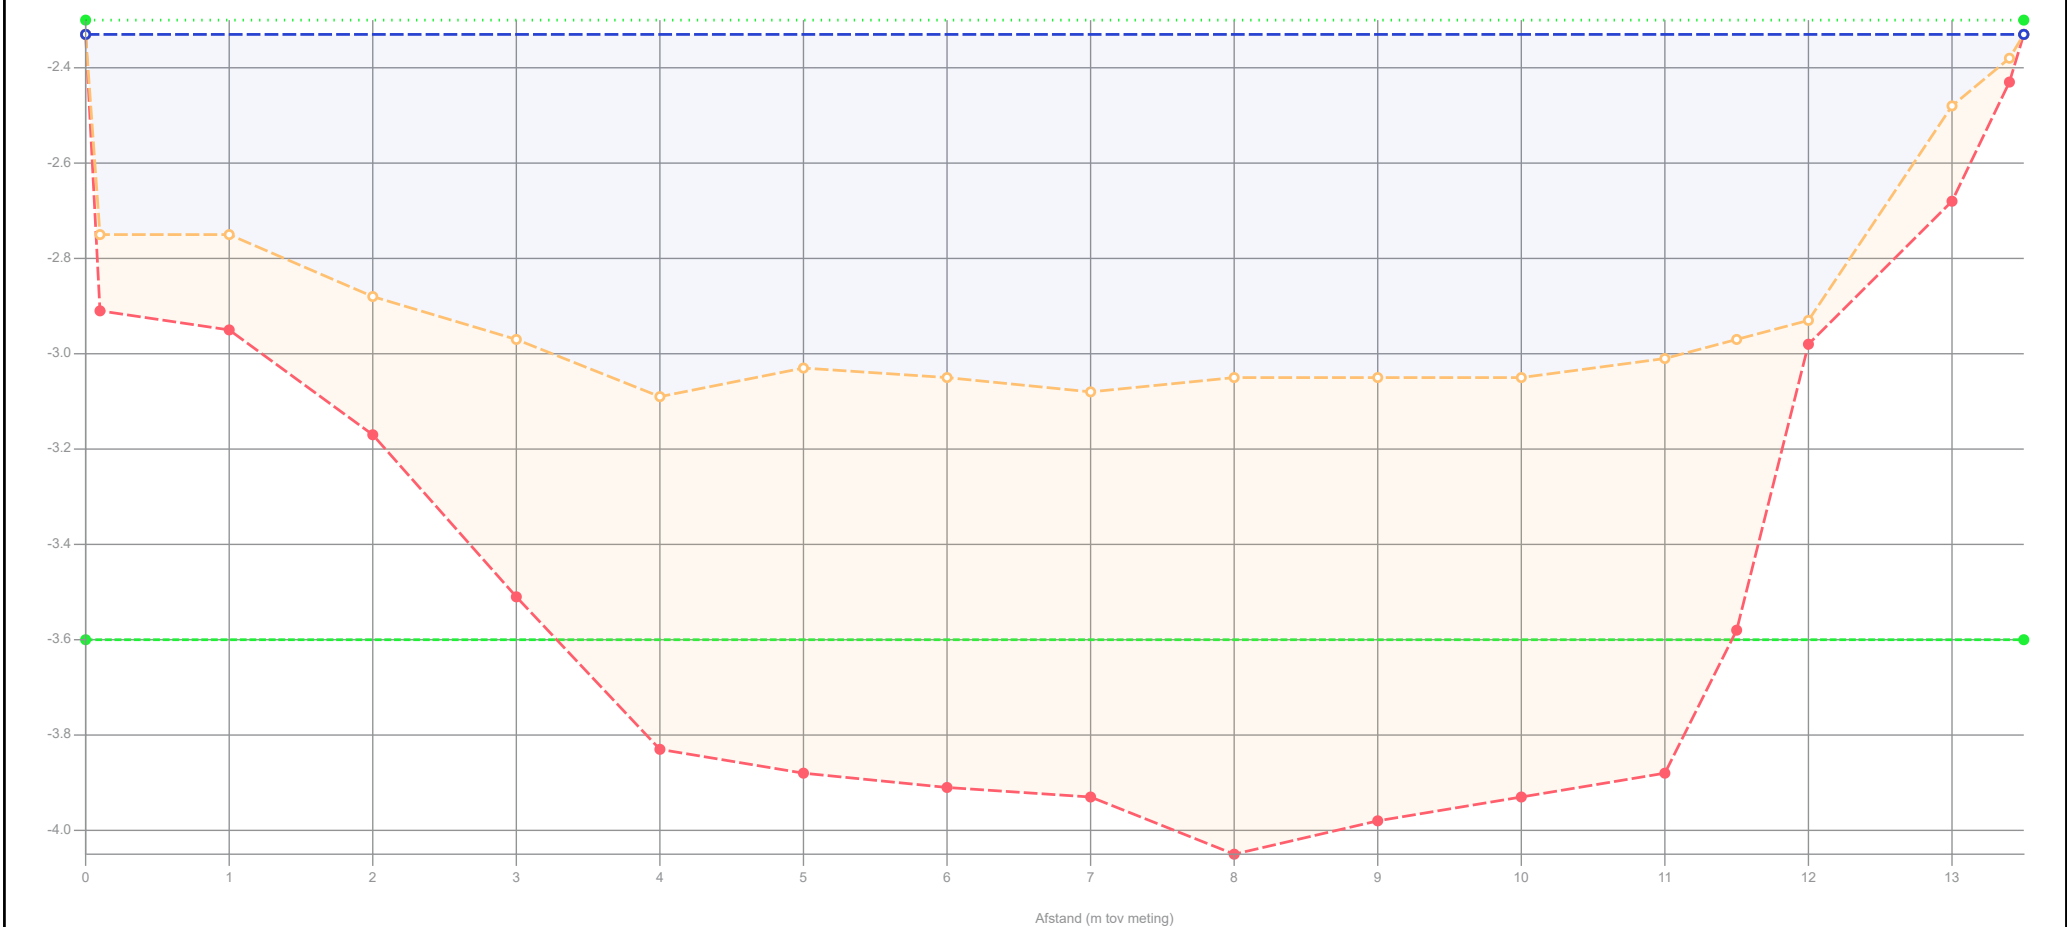

Legenda

- Gemeten waterniveau
- Controlé boring
- Bovenkant slib
- Vastebodem
- Oever
- Legger_1

Patronen:

- Onderzoekspeiling
- Waterpeil legger
- Leggerprofiel
- Onderhoudsprofiel

Waterpeil legger / Schouwpeil	-2.30 mNAP
Leggerniveau	- mNAP
Onderhoudsniveau	-3.60 mNAP
Representatieve lengte	49.00 m

Opnamepeil onderzoekspeiling	-2.33 mNAP
Max. diepte inp.	0.79 m tov waterpeil legger
Slib in profiel	8.36 m3/m 409.54 m3
Slib leggerprofiel	- m3/m - m3
Slib onderhoudsprofiel	5.88 m3/m 287.88 m3
Vastebodem leggerprofiel	- m3/m - m3
Vastebodem onderhoudspr.	2.98 m3/m 146.22 m3


Projectcode	WS-2026-02
Projectnaam	Ringvaart deel 2
Profiel	2024-OP-70098-03-006_27062024
Opname op	27-6-2024
Status	Definitief
Leggerwaarden	Legger_1

export vanuit WIT op 2-9-2025

HHSK



Profiel: 2024-OP-70098-03-007_27062024

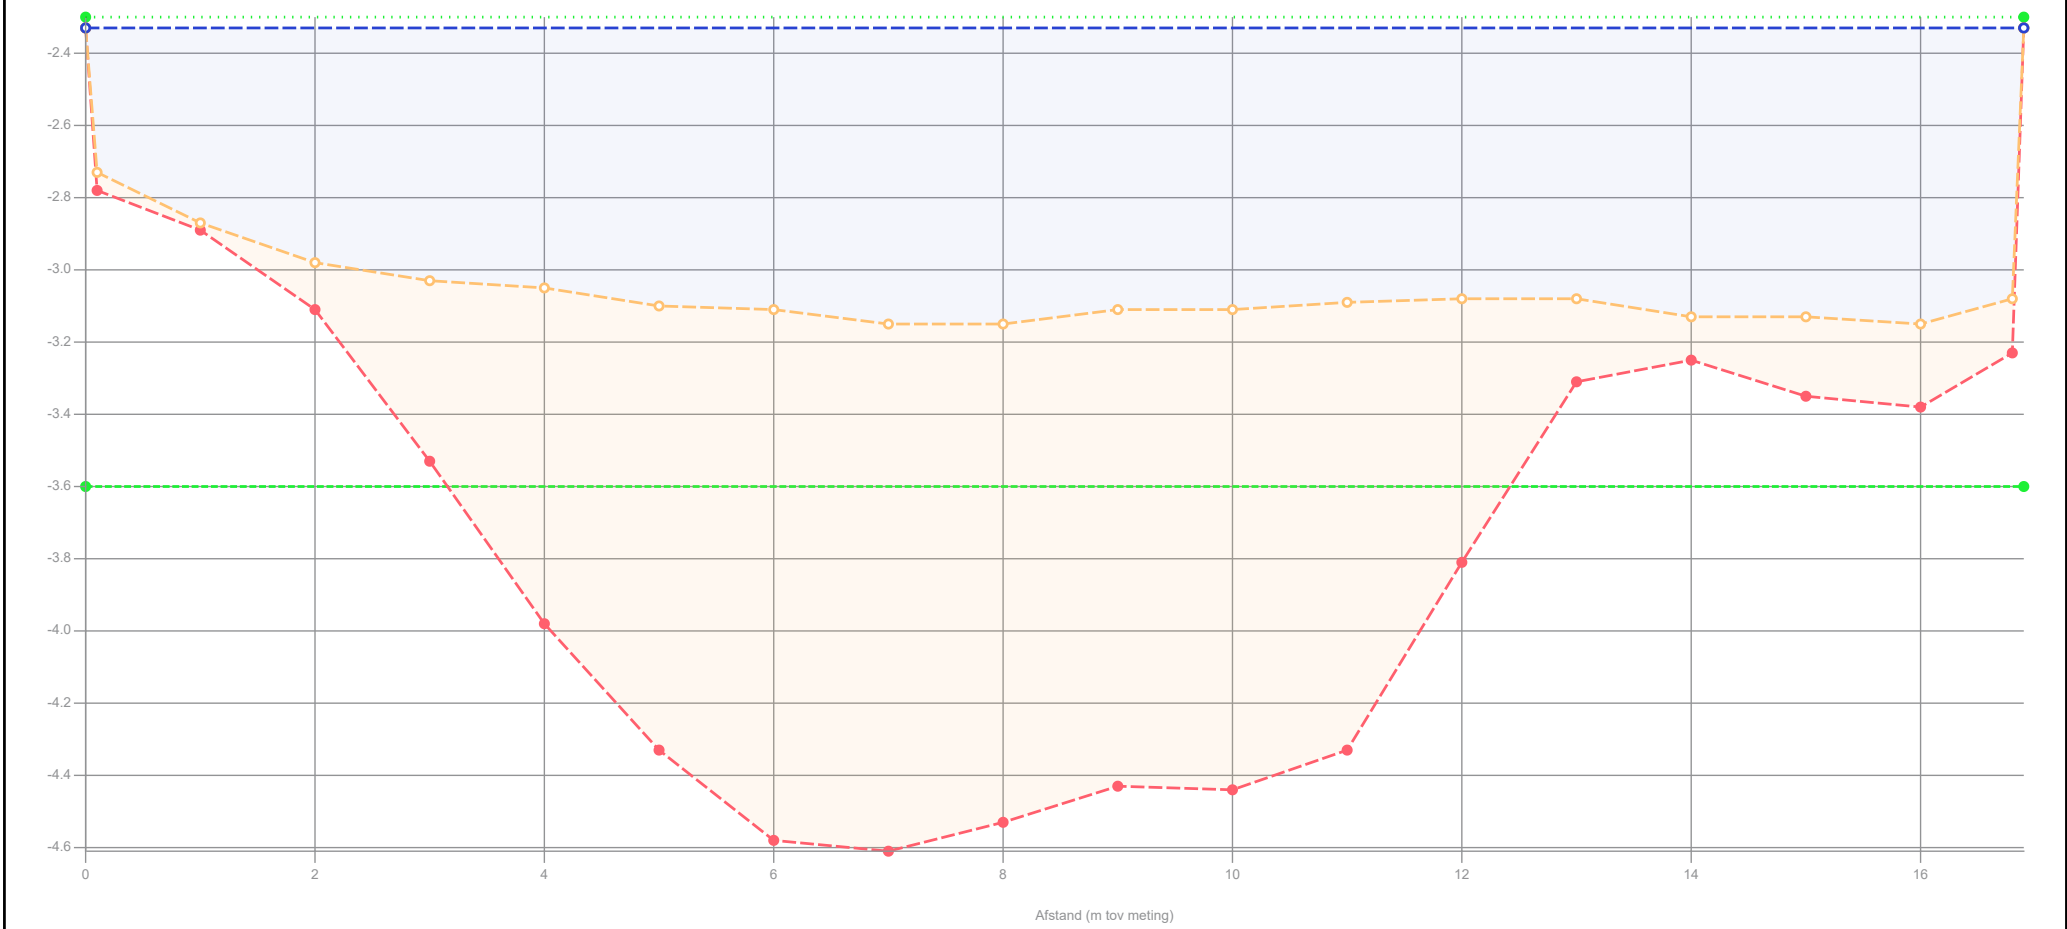

Legenda

- Gemeten waterniveau
- Controle boring
- Bovenkant slib
- Vastebodem
- Oever
- Legger_1

Patronen:

- Onderzoekspeiling
- Waterpeil legger
- Leggerprofiel
- Onderhoudsprofiel

Waterpeil legger / Schouwpeil	-2.30 mNAP
Leggerniveau	- mNAP
Onderhoudsniveau	-3.60 mNAP
Representatieve lengte	48.00 m

Opnamepeil onderzoekspeiling	-2.33 mNAP
Max. diepte inp.	0.85 m tov waterpeil legger
Slib in profiel	12.61 m3/m 605.23 m3
Slib leggerprofiel	- m3/m - m3
Slib onderhoudsprofiel	6.06 m3/m 290.83 m3
Vastebodem leggerprofiel	- m3/m - m3
Vastebodem onderhoudspr.	2.94 m3/m 140.93 m3

Projectcode	WS-2026-02
Projectnaam	Ringvaart deel 2
Profiel	2024-OP-70098-03-007_27062024
Opname op	27-6-2024
Status	Definitief
Leggerwaarden	Legger_1


export vanuit WIT op 2-9-2025

HHSK



Hoogheemraadschap van
Schieland en de Krimpenerwaard

Profiel: 2024-OP-70098-03-008_27062024

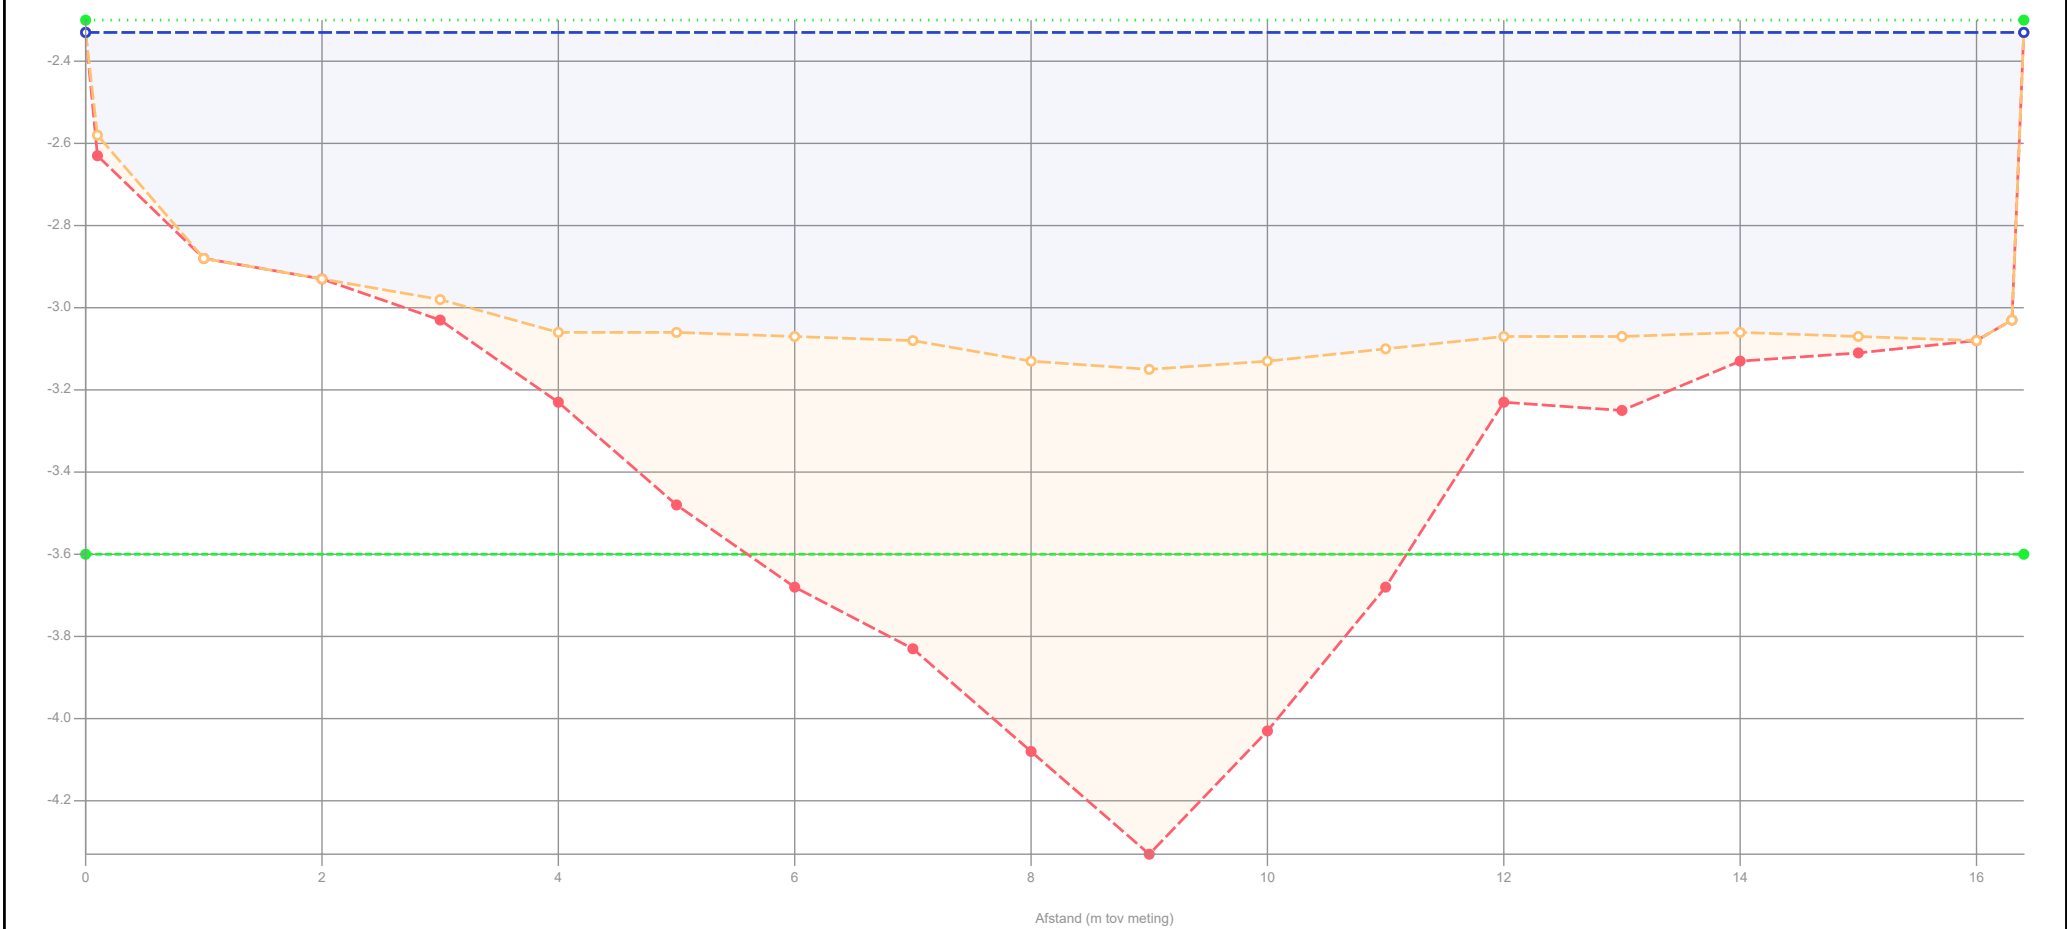

Legenda		Waterpeil legger / Schouwpeil	-2.30 mNAP	Opnamepeil onderzoekspeiling	-2.33 mNAP	Projectcode	WS-2026-02
	Gemeten waterniveau	Leggerniveau	- mNAP	Max. diepte inp.	0.85 m tov waterpeil legger	Projectnaam	Ringvaart deel 2
	Controle boring	Onderhoudsniveau	-3.60 mNAP	Slib in profiel	6.08 m3/m	Profiel	2024-OP-70098-03-008_27062024
	Bovenkant slib	Representatieve lengte	50.00 m	Slib leggerprofiel	- m3/m	Opname op	27-6-2024
	Vastebodem			Slib onderhoudsprofiel	4.11 m3/m	Status	Definitief
	Oever			Vastebodem leggerprofiel	- m3/m	Leggerwaarden	Legger_1
	Legger_1			Vastebodem onderhoudspr.	5.10 m3/m		
Patronen:							
	Onderzoekspeiling						
	Waterpeil legger						
	Leggerprofiel						
	Onderhoudsprofiel						




Hoogheemraadschap van Schieland en de Krimpenerwaard

HHSK

export vanuit WIT op 2-9-2025

Profiel: 2024-OP-70098-03-009_27062024

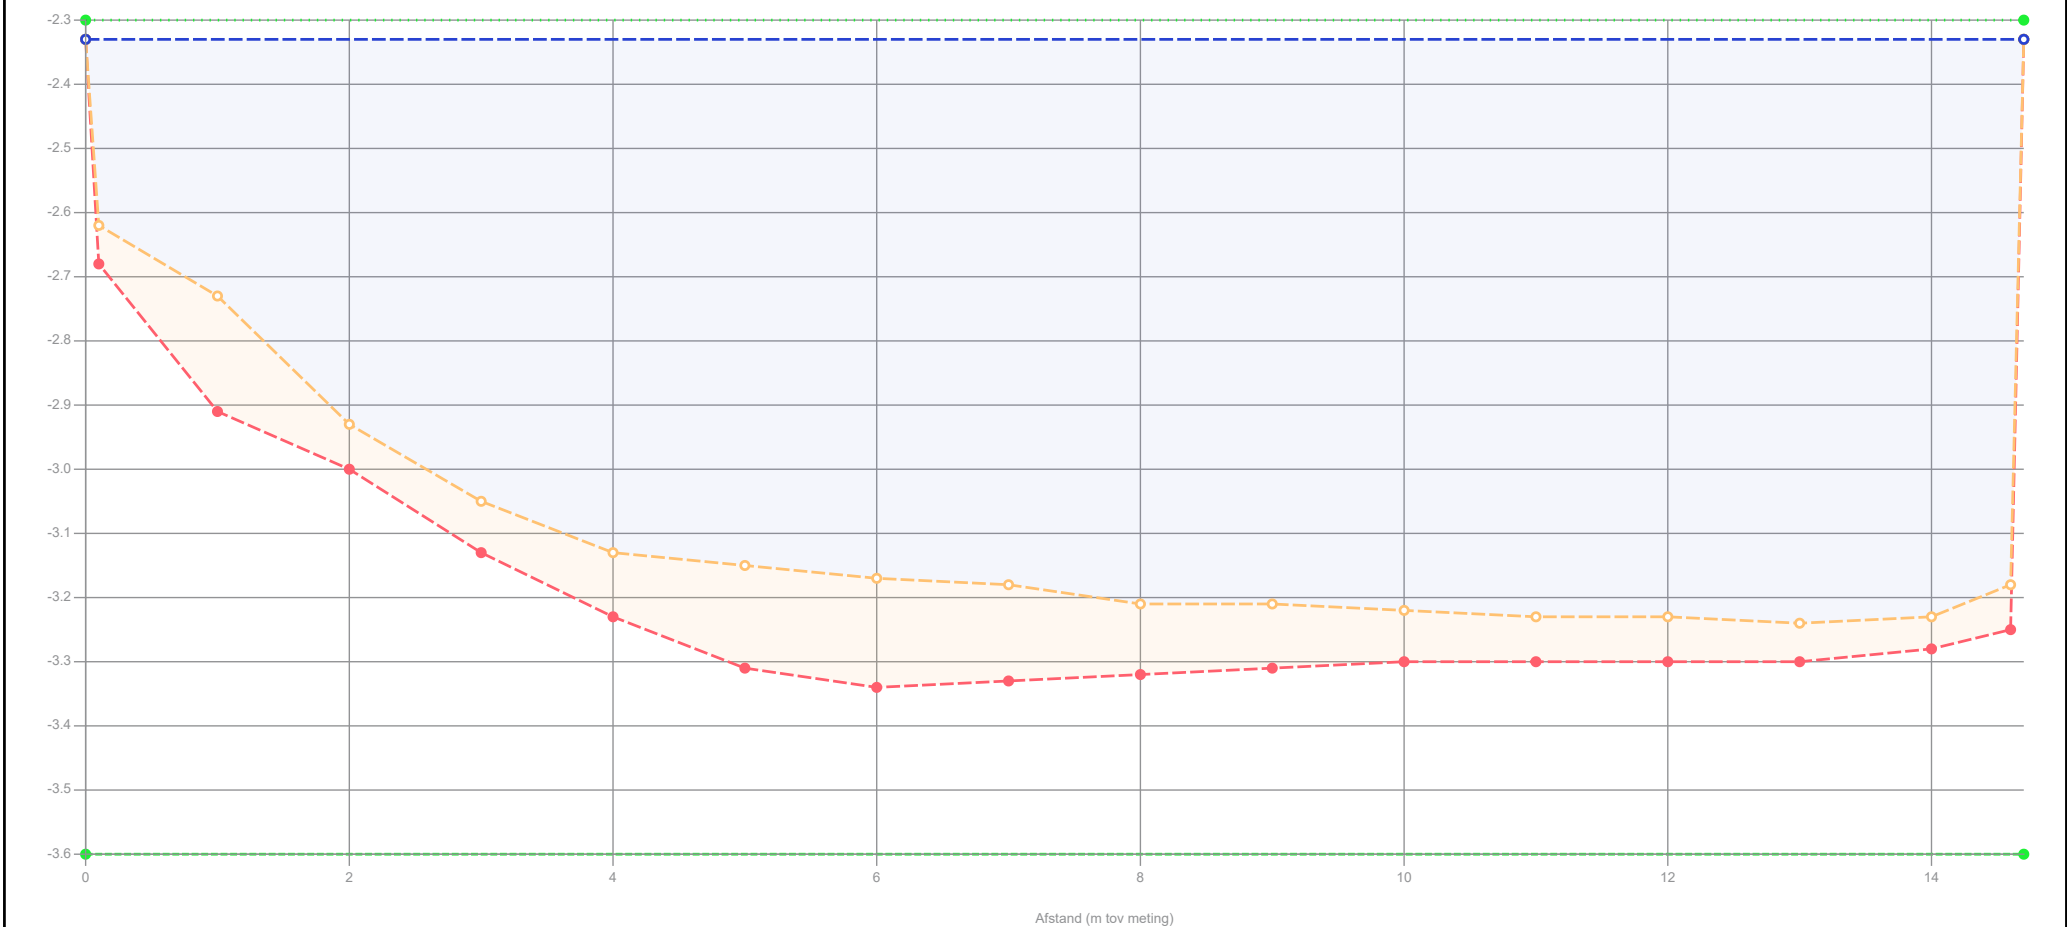

Legenda		Waterpeil legger / Schouwpeil		Opnamepeil onderzoekspeiling	
---	Gemeten waterniveau		-2.30 mNAP		-2.33 mNAP
---	Controle boring	Leggerniveau	- mNAP	Max. diepte inp.	0.94 m tov waterpeil legger
---	Bovenkant slib	Onderhoudsniveau	-3.60 mNAP	Slib in profiel	1.49 m3/m 72.81 m3
---	Vastebodem	Representatieve lengte	49.00 m	Slib leggerprofiel	- m3/m - m3
---	Oever			Slib onderhoudsprofiel	1.49 m3/m 72.81 m3
---	Legger_1			Vastebodem leggerprofiel	- m3/m - m3
Patronen:				Vastebodem onderhoudspr.	5.65 m3/m 276.90 m3
---	Onderzoekspeiling				
---	Waterpeil legger				
---	Leggerprofiel				
---	Onderhoudsprofiel				

Projectcode	WS-2026-02
Projectnaam	Ringvaart deel 2
Profiel	2024-OP-70098-03-009_27062024
Opname op	27-6-2024
Status	Definitief
Leggerwaarden	Legger_1




Hoogheemraadschap van
Schieland en de Krimpenerwaard

HHSK

export vanuit WIT op 2-9-2025

Profiel: 2024-OP-70098-03-010_27062024

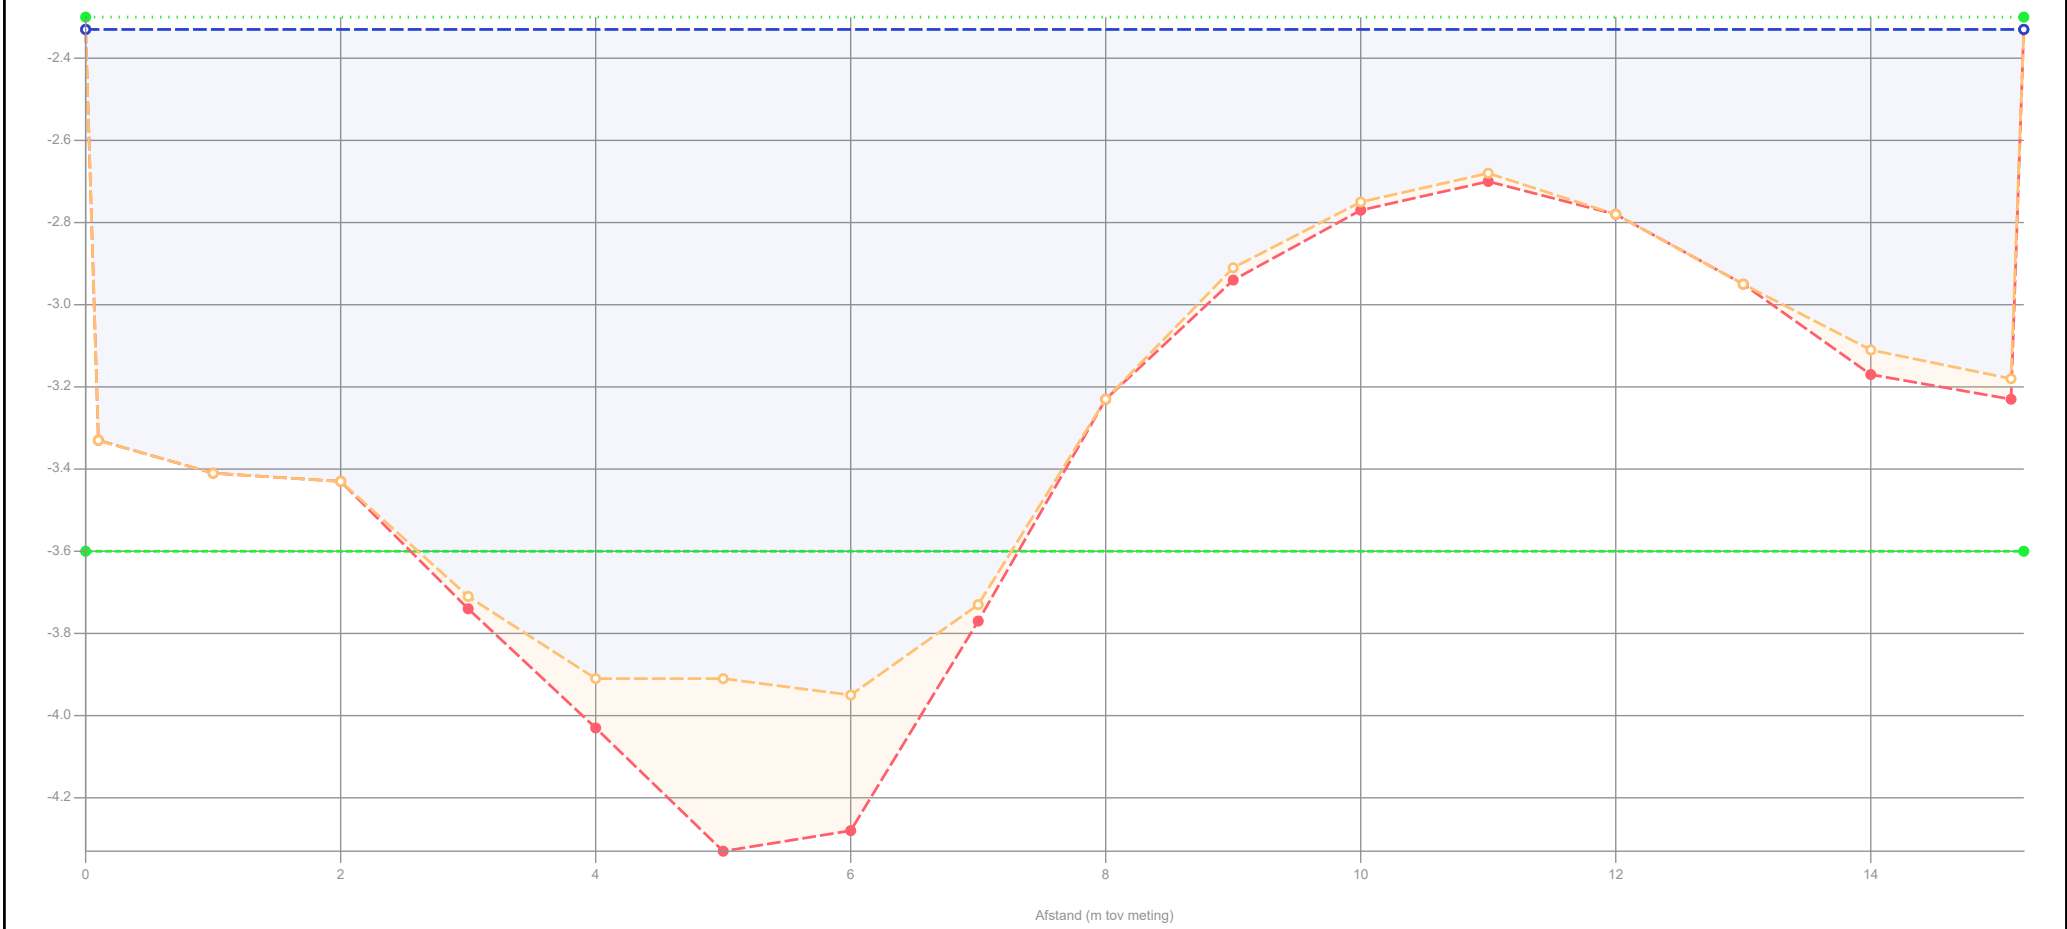

Legenda

- Gemeten waterniveau
- Controlle boring
- Bovenkant slib
- Vastebodem
- Oever
- Legger_1

Patronen:

- Onderzoekspeiling
- Waterpeil legger
- Leggerprofiel
- Onderhoudsprofiel

Waterpeil legger / Schouwpeil	-2.30 mNAP	Opnamepeil onderzoekspeiling	-2.33 mNAP
Leggerniveau	- mNAP	Max. diepte inp.	1.65 m tov waterpeil legger
Onderhoudsniveau	-3.60 mNAP	Slib in profiel	1.10 m3/m 40.81 m3
Representatieve lengte	37.00 m	Slib leggerprofiel	- m3/m - m3
		Slib onderhoudsprofiel	0.18 m3/m 6.59 m3
		Vastebodem leggerprofiel	- m3/m - m3
		Vastebodem onderhoudspr.	5.42 m3/m 200.50 m3


Projectcode	WS-2026-02
Projectnaam	Ringvaart deel 2
Profiel	2024-OP-70098-03-010_27062024
Opname op	27-6-2024
Status	Definitief
Leggerwaarden	Legger_1

export vanuit WIT op 2-9-2025

HHSK



Profiel: 2024-OP-81947-001_28082024

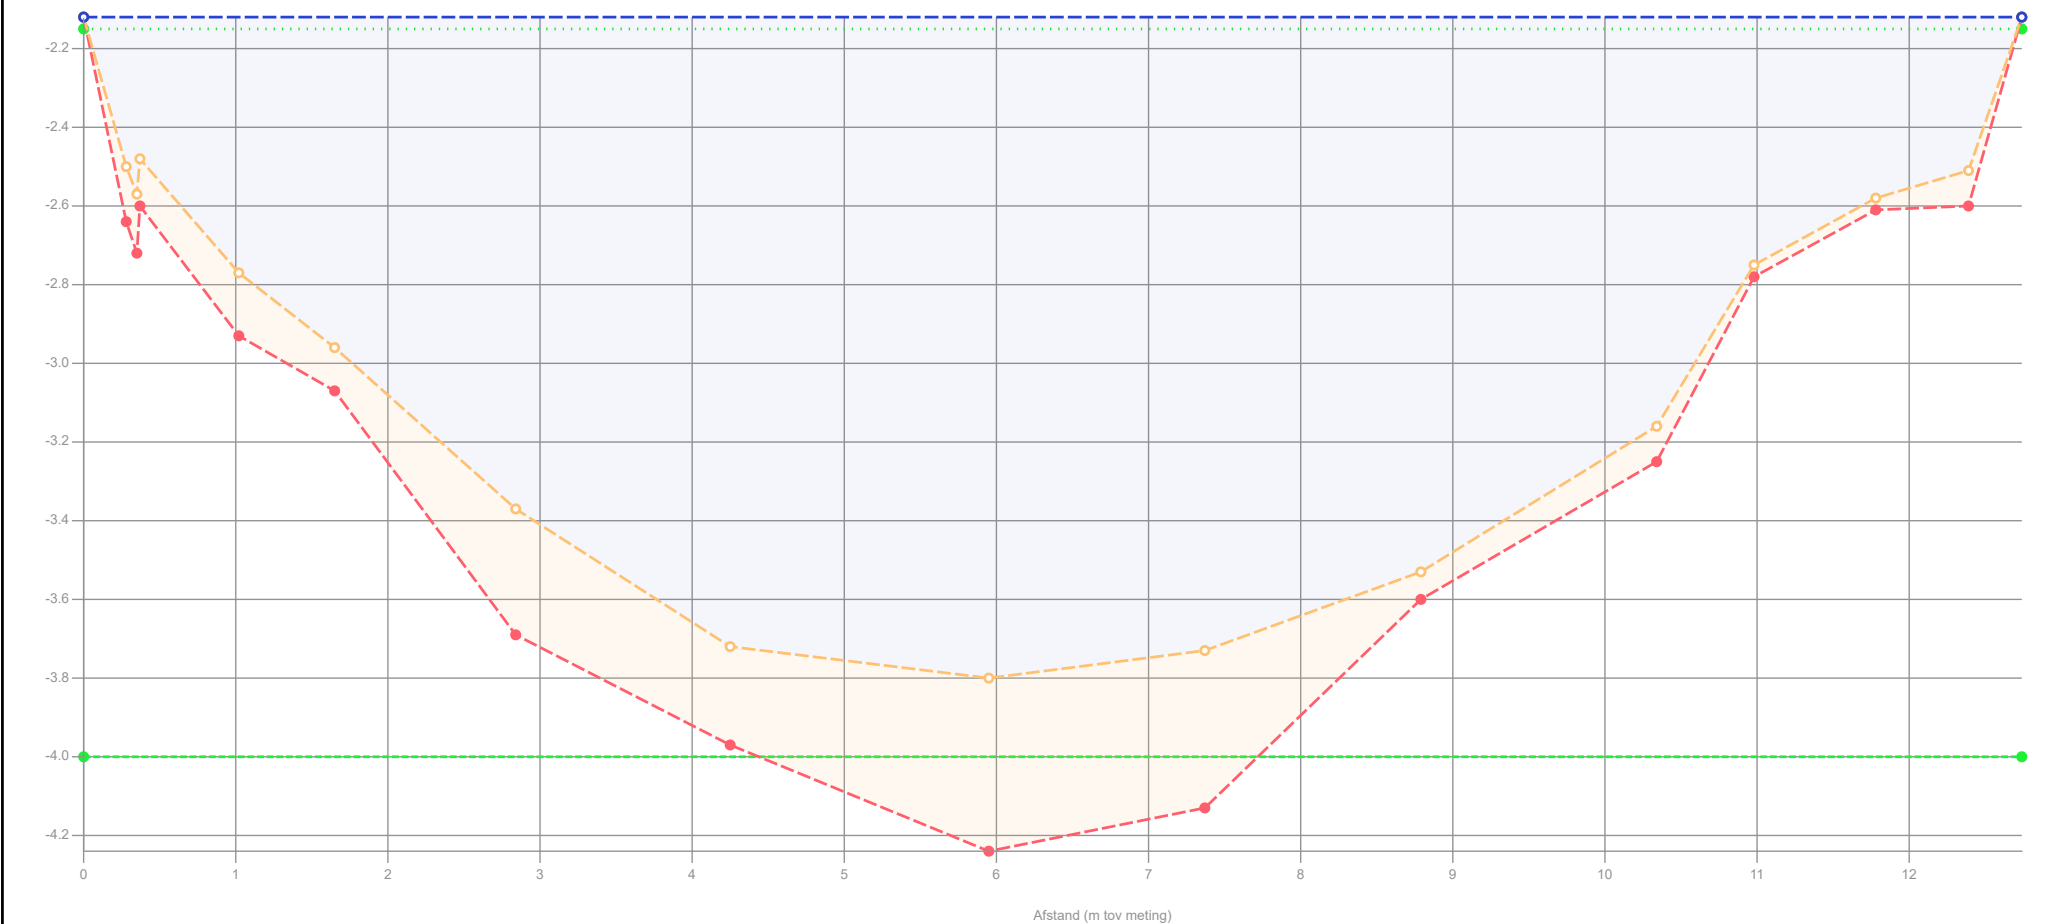

Legenda		Waterpeil legger / Schouwpeil		Opnamepeil onderzoekspeiling	
---	Gemeten waterniveau		-2.15 mNAP		-2.12 mNAP
---	Controle boring	Leggervniveau	- mNAP	Max. diepte inp.	1.65 m tov waterpeil legger
---	Bovenkant slib	Onderhoudsniveau	-4.00 mNAP	Slib in profiel	2.62 m3/m 120.61 m3
---	Vastebodem	Representatieve lengte	46.00 m	Slib leggerprofiel	- m3/m - m3
---	Oever			Slib onderhoudsprofiel	2.15 m3/m 99.13 m3
---	Legger_1			Vastebodem leggerprofiel	- m3/m - m3
Patronen:				Vastebodem onderhoudspr.	7.19 m3/m 330.79 m3
---	Onderzoekspeiling				
---	Waterpeil legger				
---	Leggerprofiel				
---	Onderhoudsprofiel				

Projectcode

Projectnaam

Profiel

Opname op

Status

Leggerwaarden

WS-2026-02

Ringvaart deel 2

2024-OP-81947-001_28082024

28-8-2024

Definitief


Legger_1

Hoogheemraadschap van Schieland en de Krimpenerwaard

HHSK

export vanuit WIT op 2-9-2025

Profiel: 2024-OP-81947-002_28082024

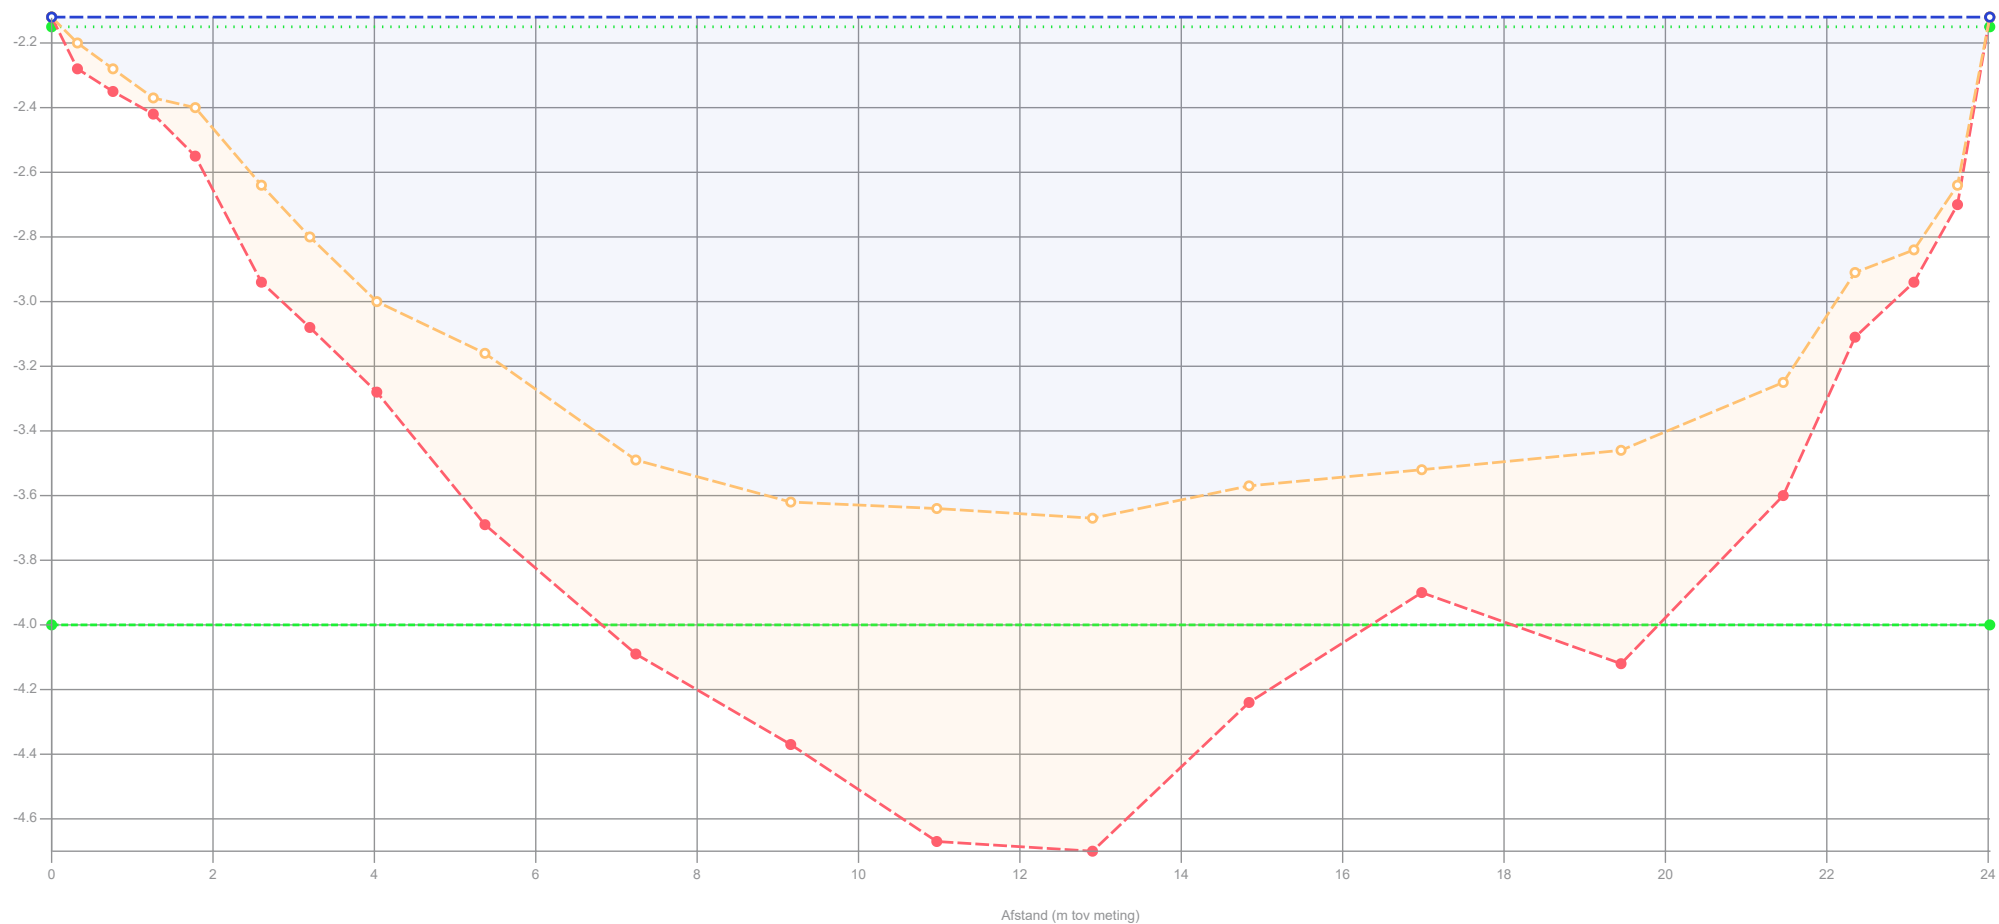

- Legenda**
- Gemeten waterniveau
 - Controle boring
 - Bovenkant slib
 - Vastebodem
 - Oever
 - Legger_1
- Patronen:**
- Onderzoekspeiling
 - Waterpeil legger
 - Leggerprofiel
 - Onderhoudsprofiel

Waterpeil legger / Schouwpeil	-2.15 mNAP	Opnamepeil onderzoekspeiling	-2.12 mNAP
Leggerniveau	- mNAP	Max. diepte inp.	1.52 m tov waterpeil legger
Onderhoudsniveau	-4.00 mNAP	Slib in profiel	12.69 m3/m 596.62 m3
Representatieve lengte	47.00 m	Slib leggerprofiel	- m3/m - m3
		Slib onderhoudsprofiel	8.77 m3/m 412.14 m3
		Vastebodem leggerprofiel	- m3/m - m3
		Vastebodem onderhoudspr.	9.09 m3/m 427.09 m3


Projectcode	WS-2026-02
Projectnaam	Ringvaart deel 2
Profiel	2024-OP-81947-002_28082024
Opname op	28-8-2024
Status	Definitief
Leggerwaarden	Legger_1

export vanuit WIT op 2-9-2025




HHSK

Profiel: 2024-OP-81947-003_28082024

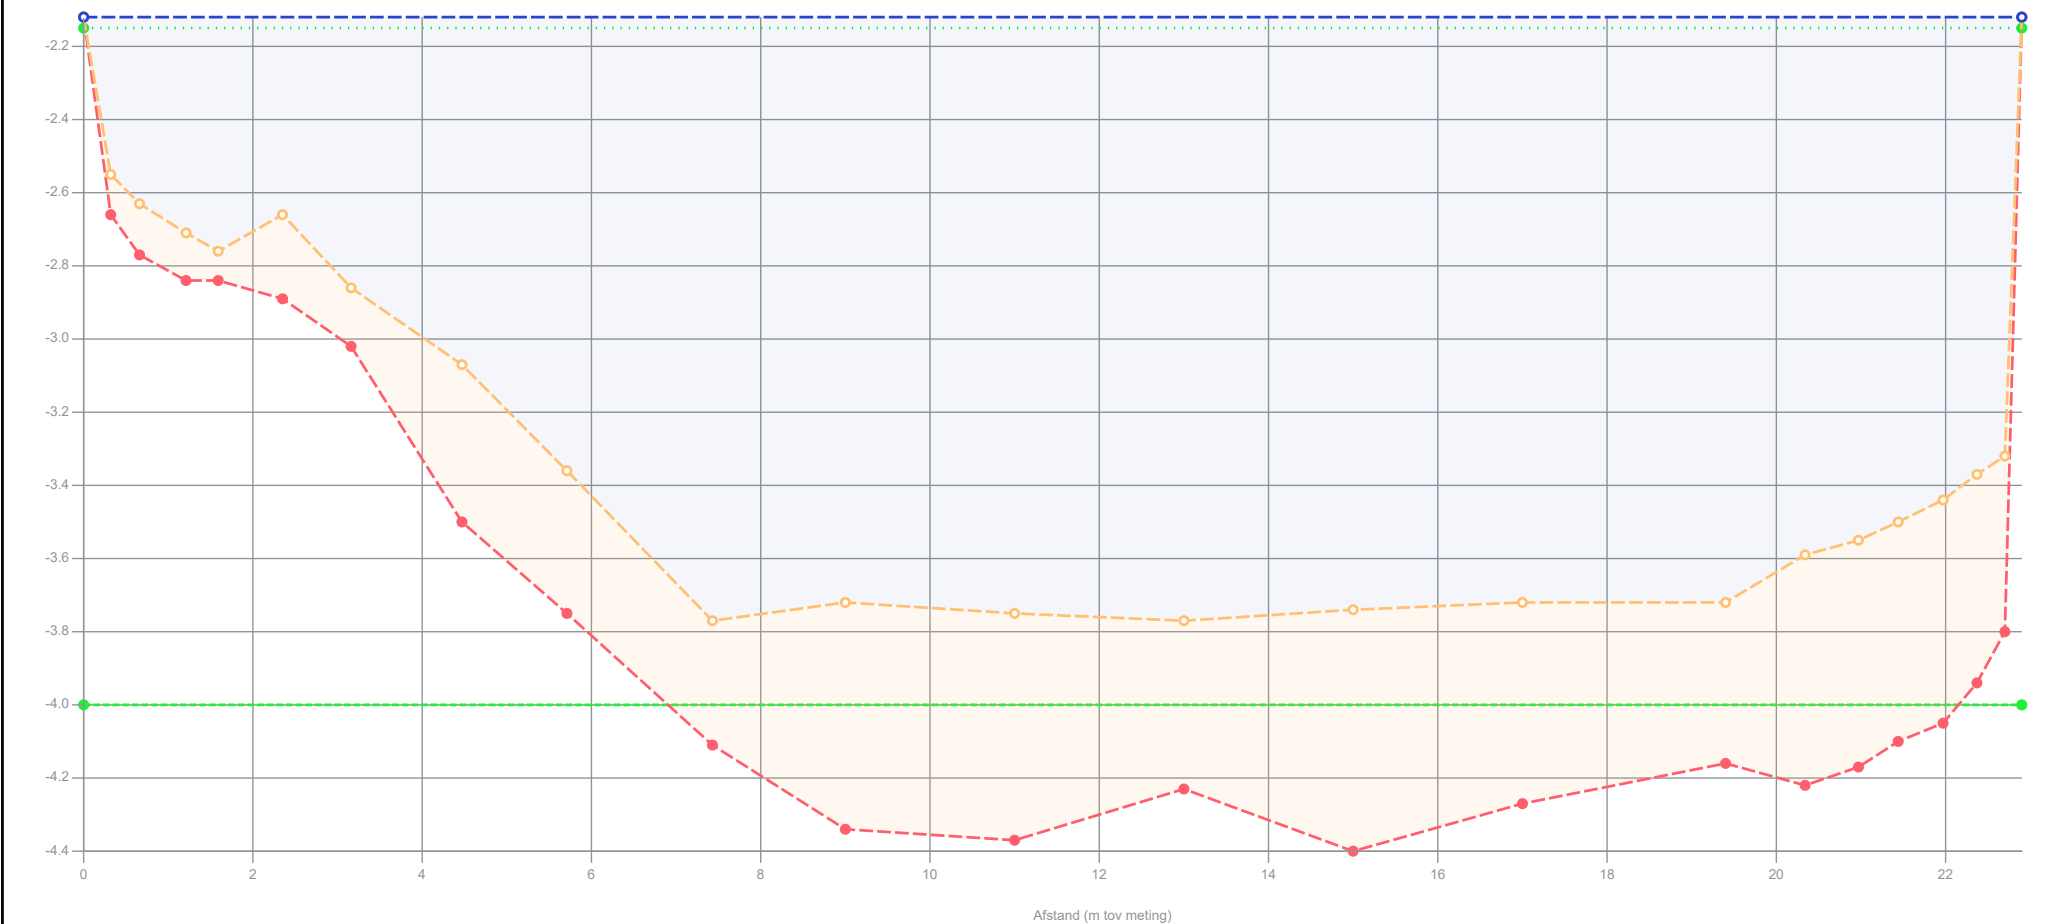

Legenda Gemeten waterniveau Controle boring Bovenkant slib Vastebodem Oever Legger_1 Patronen: Onderzoekspeiling Waterpeil legger Leggerprofiel Onderhoudsprofiel			Waterpeil legger / Schouwpeil Leggerniveau Onderhoudsniveau Representatieve lengte -2.15 mNAP - mNAP -4.00 mNAP 46.00 m			Opnamepeil onderzoekspeiling Max. diepte inp. Slib in profiel Slib leggerprofiel Slib onderhoudsprofiel Vastebodem leggerprofiel Vastebodem onderhoudspr. -2.12 mNAP 1.62 m tov waterpeil legger 10.53 m3/m 484.20 m3 6.61 m3/m 303.97 m3 - m3/m - m3 5.60 m3/m 257.60 m3			Projectcode Projectnaam Profiel Opname op Status Leggerwaarden WS-2026-02 Ringvaart deel 2 2024-OP-81947-003_28082024 28-8-2024 Definitief Legger_1	
export vanuit WIT op 2-9-2025										
Hoogheemraadschap van Schieland en de Krimpenerwaard HHSK										

Profiel: 2024-OP-81947-004_28082024

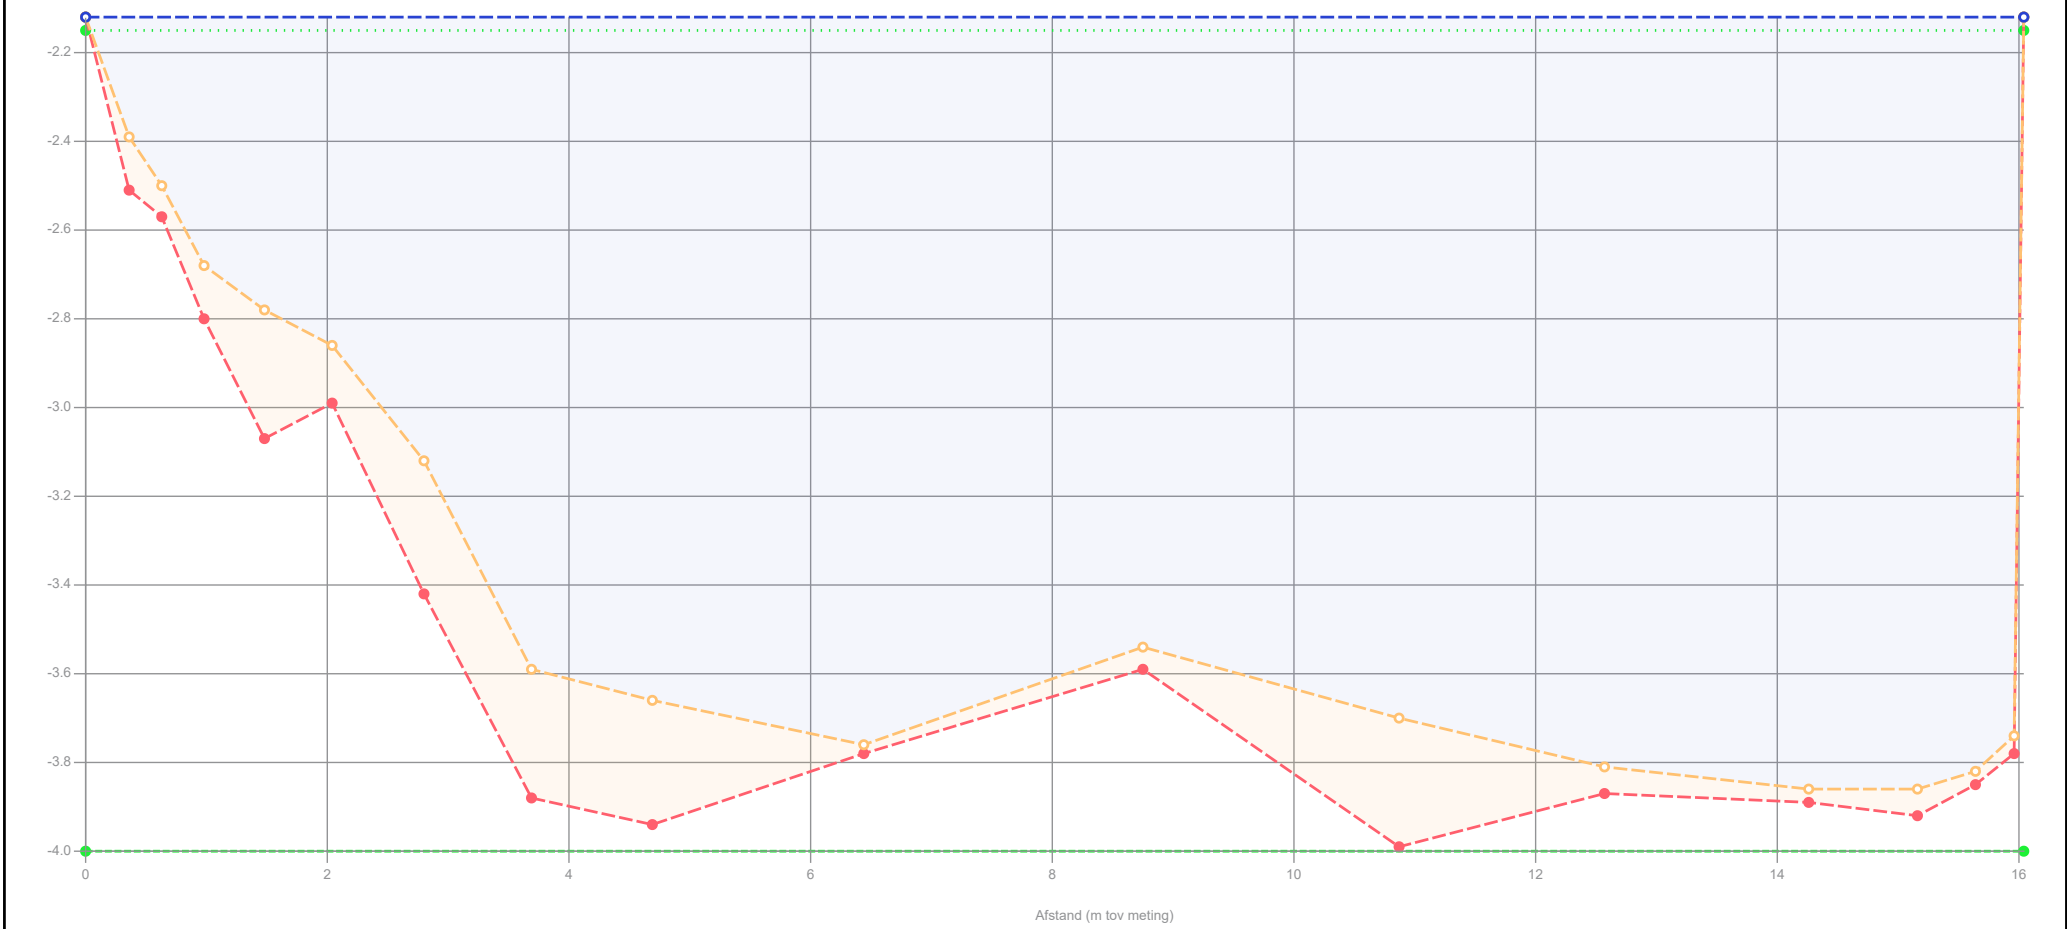

Legenda

- Gemeten waterniveau
- Controlé boring
- Bovenkant slib
- Vastebodem
- Oever
- Legger_1

Patronen:

- Onderzoekspeiling
- Waterpeil legger
- Leggerprofiel
- Onderhoudsprofiel

Waterpeil legger / Schouwpeil	-2.15 mNAP
Leggerniveau	- mNAP
Onderhoudsniveau	-4.00 mNAP
Representatieve lengte	48.00 m

Opnamepeil onderzoekspeiling	-2.12 mNAP
Max. diepte inp.	1.71 m tov waterpeil legger
Slib in profiel	2.16 m3/m 103.87 m3
Slib leggerprofiel	- m3/m - m3
Slib onderhoudsprofiel	2.16 m3/m 103.87 m3
Vastebodem leggerprofiel	- m3/m - m3
Vastebodem onderhoudspr.	5.57 m3/m 267.17 m3

Projectcode	WS-2026-02
Projectnaam	Ringvaart deel 2
Profiel	2024-OP-81947-004_28082024
Opname op	28-8-2024
Status	Definitief
Leggerwaarden	Legger_1

export vanuit WIT op 2-9-2025

HHSK

