


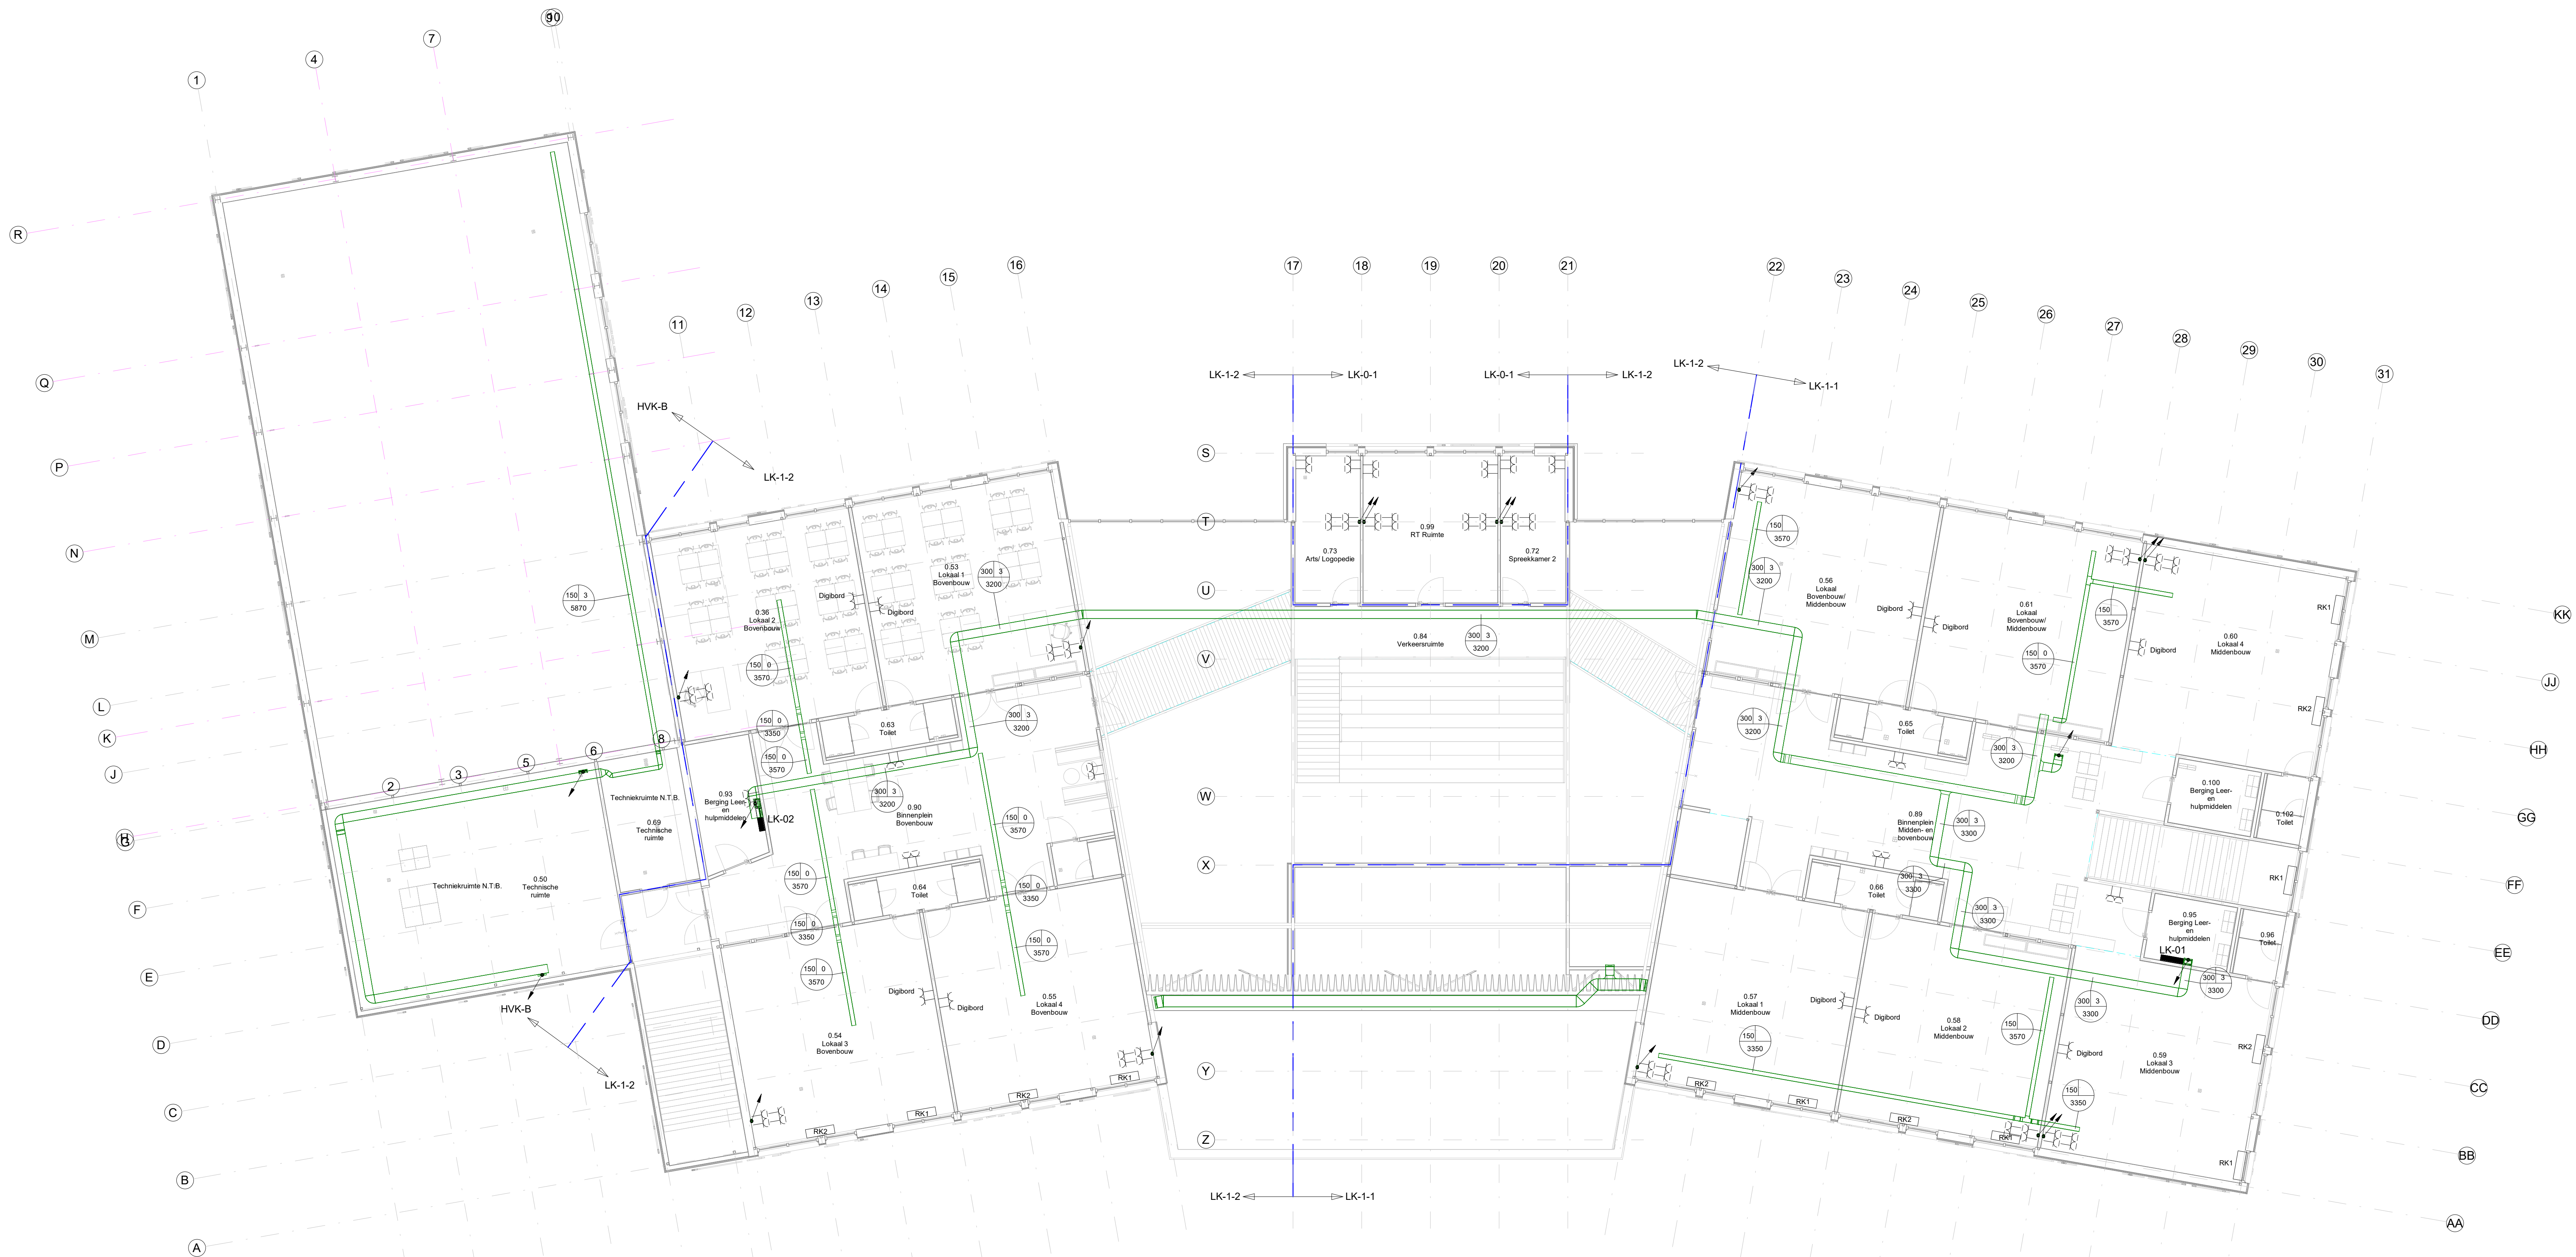

GEWILZIJDE			GETEKEND GEZIEN	
CODE	DATUM	OMSCHRIJVING		
Opdrachtgever: De Groot Vroomshoop te Vroomshoop			VOORLOPIG ONTWERP	
Adviseur: GAJVBW Architecten te Arnhem				
Architect: OOSTERWOLD SCHOOL ALMERE				
KIEVITSWEG			Gecontr.: EDA	Datum: 15-10-21
Elektrotechnische installaties			Formaat: A1+	Getekend: NG
1e verdieping			Schaal: 1:100	Aantal bladen:
Groen & Aldenkamp installatietechnieken			Meten in mm	Bladnr.:
Tel.: 0346 412480				Pr.nr.: 26289
Polsenbeest 9 3447GN Woerden				TEK. nr.: E-01
GEBUIKTE ONDERLEGGER: De Groot Vroomshoop d.d. 12-07-2021			Maten bouwkundige onderlegger in het werk te controleren	