

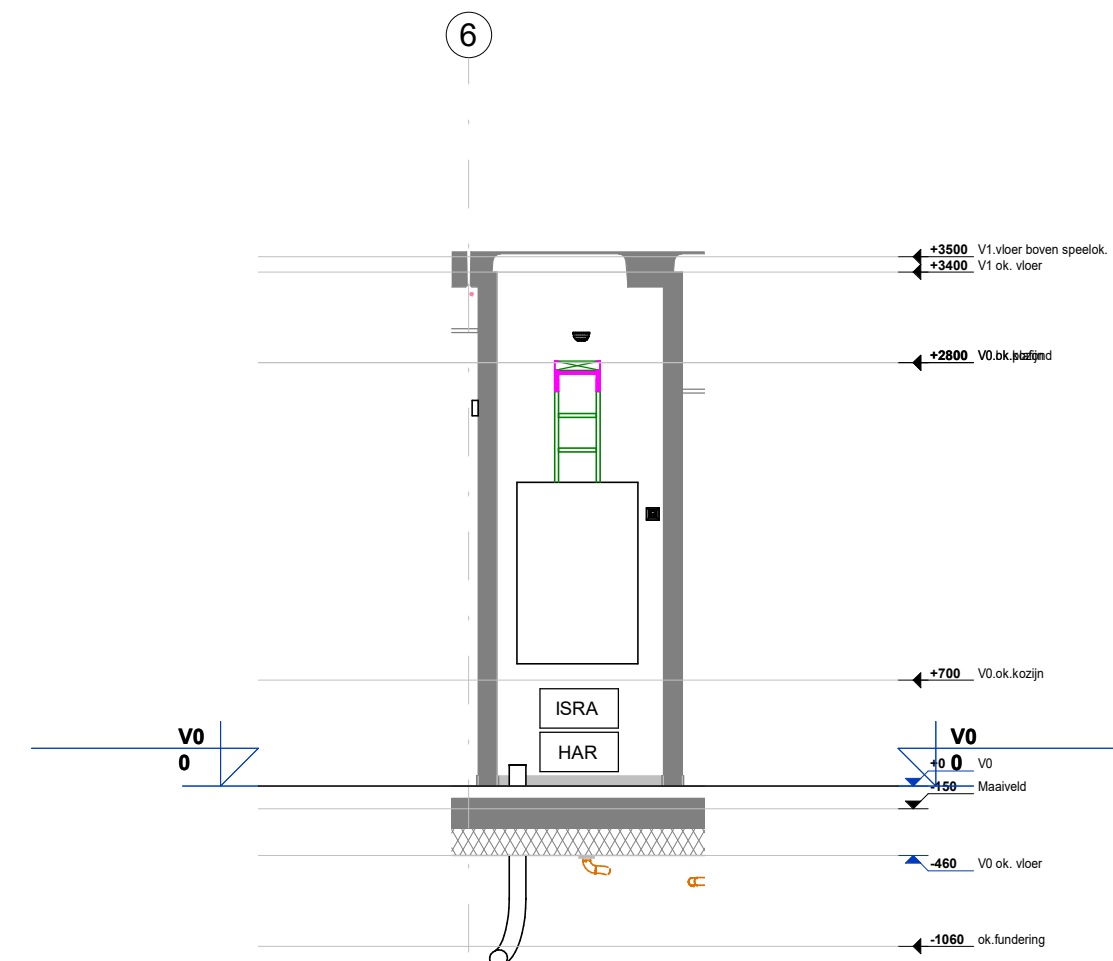


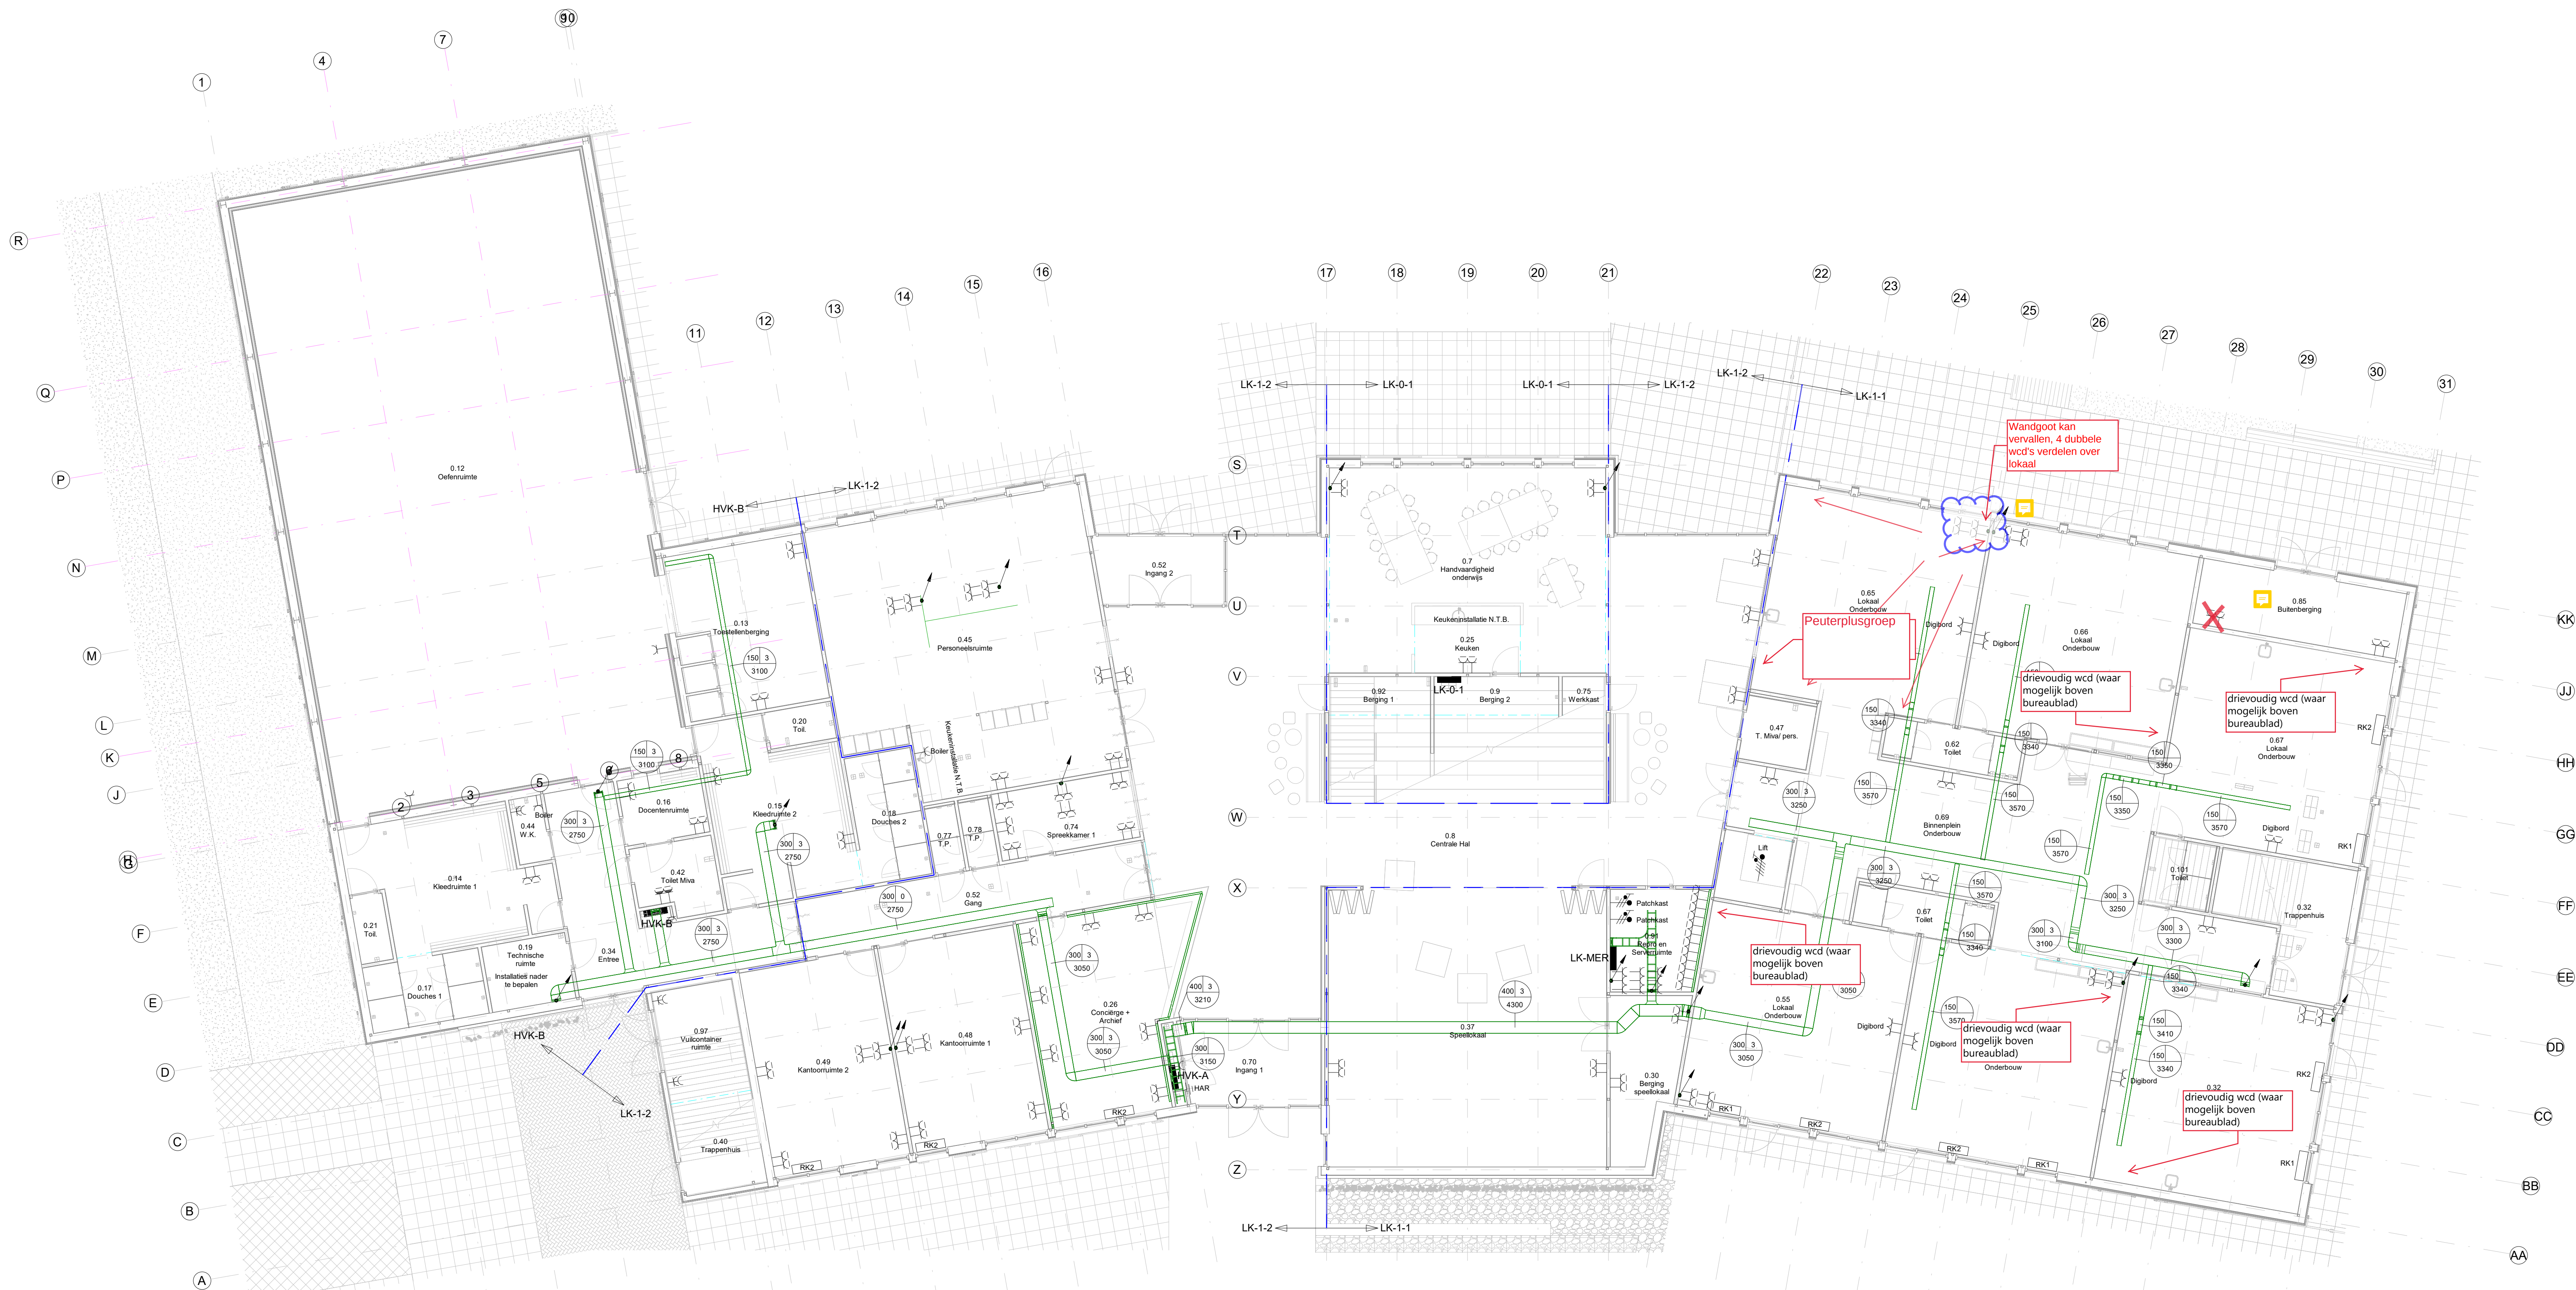

3 Aanzicht meterkast Gymzaal
1 : 50

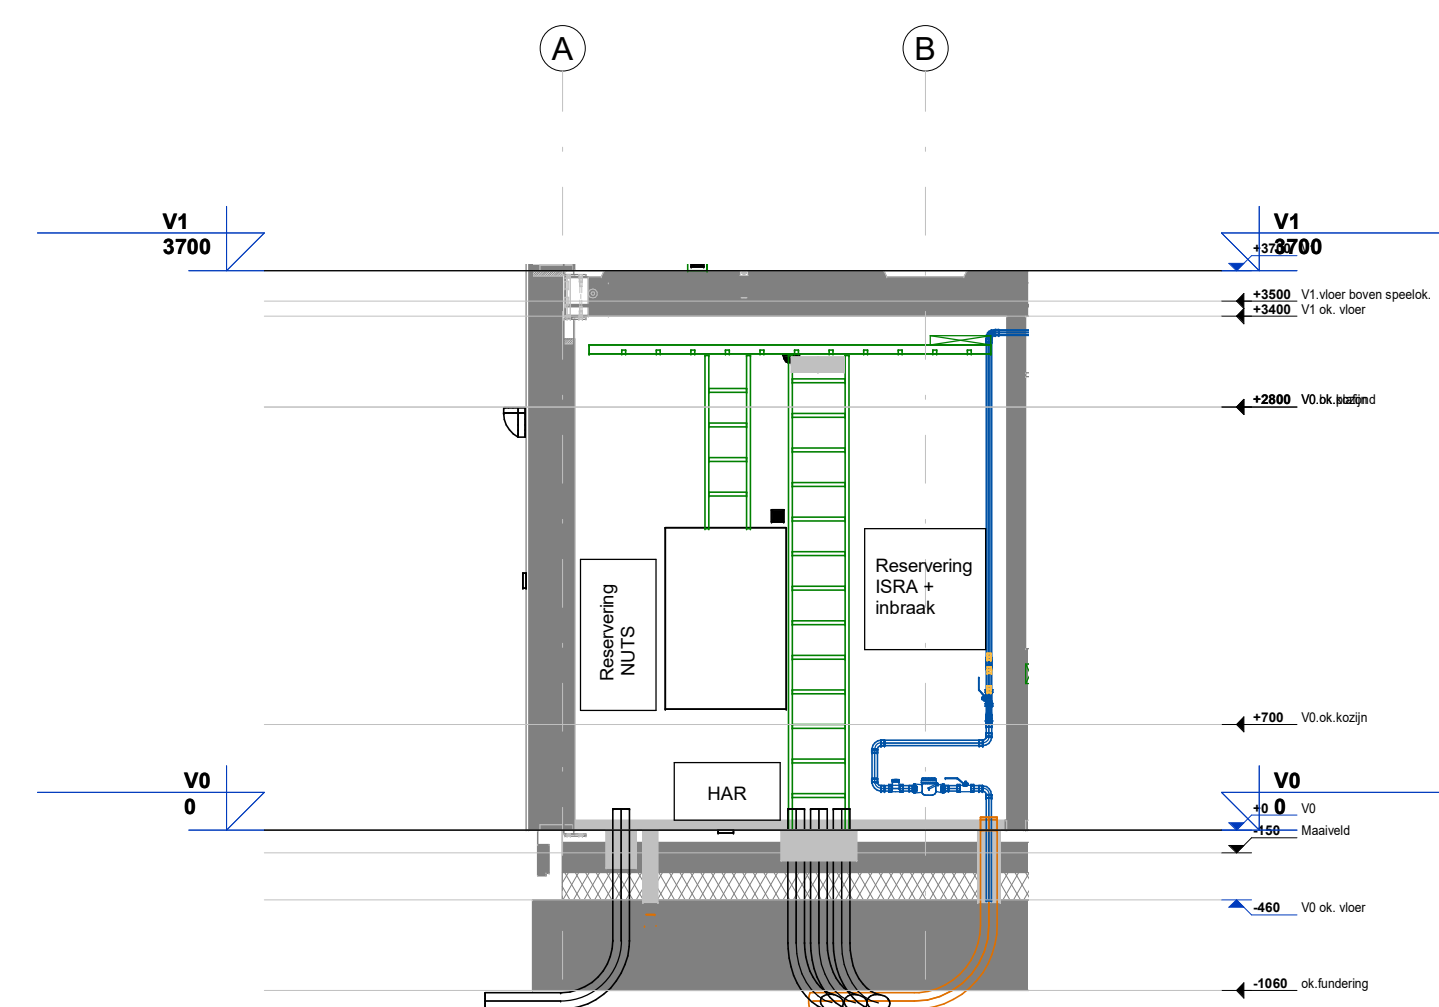

2 Aanzicht meterkast Schoolgebouw
1 : 50

GEWIJZD	CODE	DATUM	OMSCHRIJVING			GETEKEND	GEZIEN
Opdrachtgever: De Groot Vroomshoop te Vroomshoop				VOORLOPIG ONTWERP			
Adviseur: GAJVBW Architecten te Arnhem							
Architect: GAJVBW Architecten te Arnhem							
OOSTERWOLD SCHOOL				Gecontr.: EDA Datum: 15-10-21			
KIEVITSWEG		ALMERE		Formaat: A1+ Getekend: NG			
Elektrotechnische installaties				Schaal: 1:100 Aantal bladen:			
Begane Grond				Meten in: mm Bladnr.:			
Groen & Aldenkamp installatietechnieken				Pr.nr.: 26289			
Tel.: 0348 412480		Polanenbaan 9 3447GN Woerden		TEK. nr.: E-00			
WWW.gst.nl							
mm 10 20 30 40 50 60 70 80 90 100				Gebruikte onderlegger: De Groot Vroomshoop d.d. 12-07-2021			
				Maten bouwkundige onderlegger in het werk te controleren			