
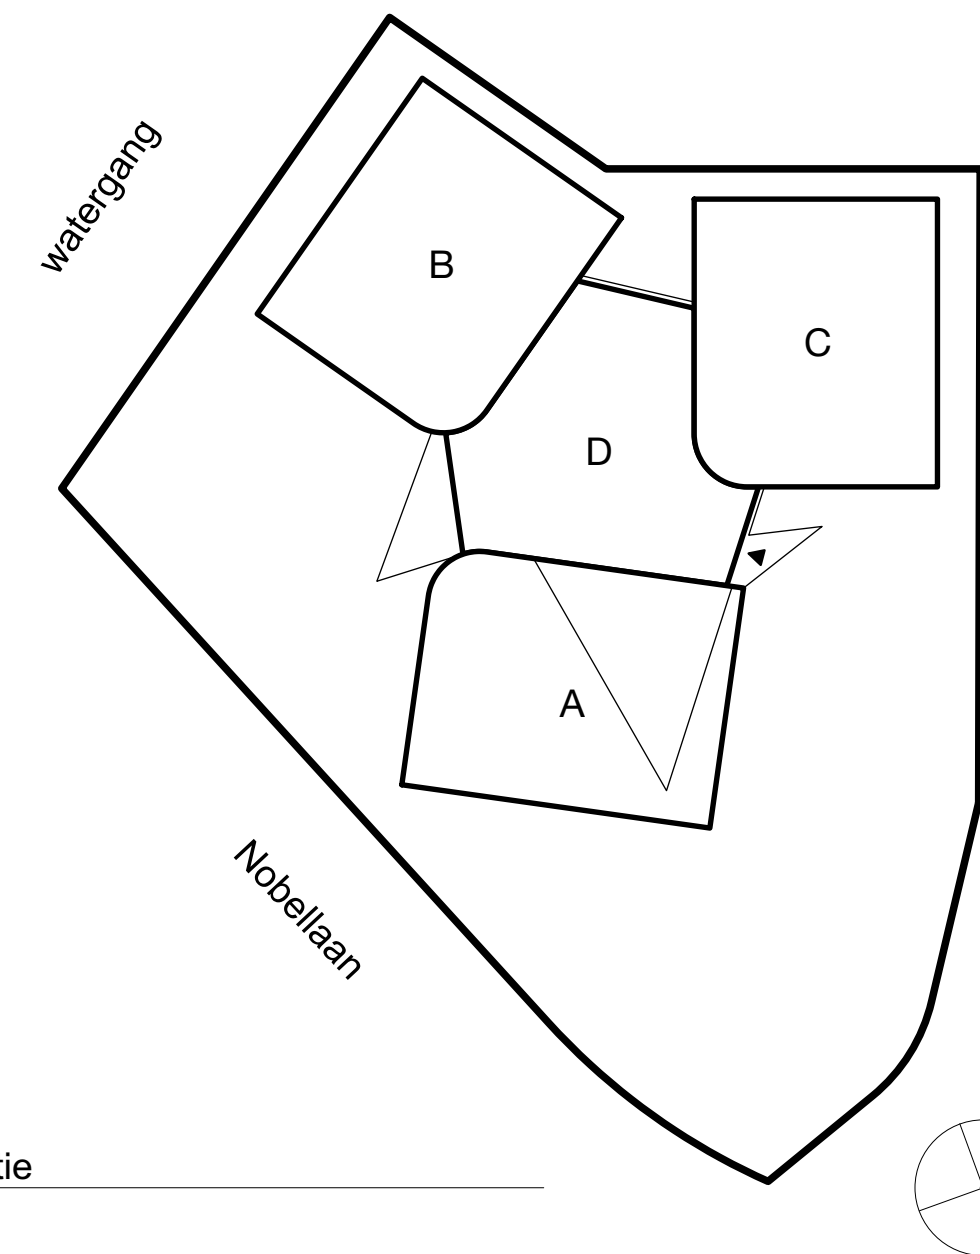


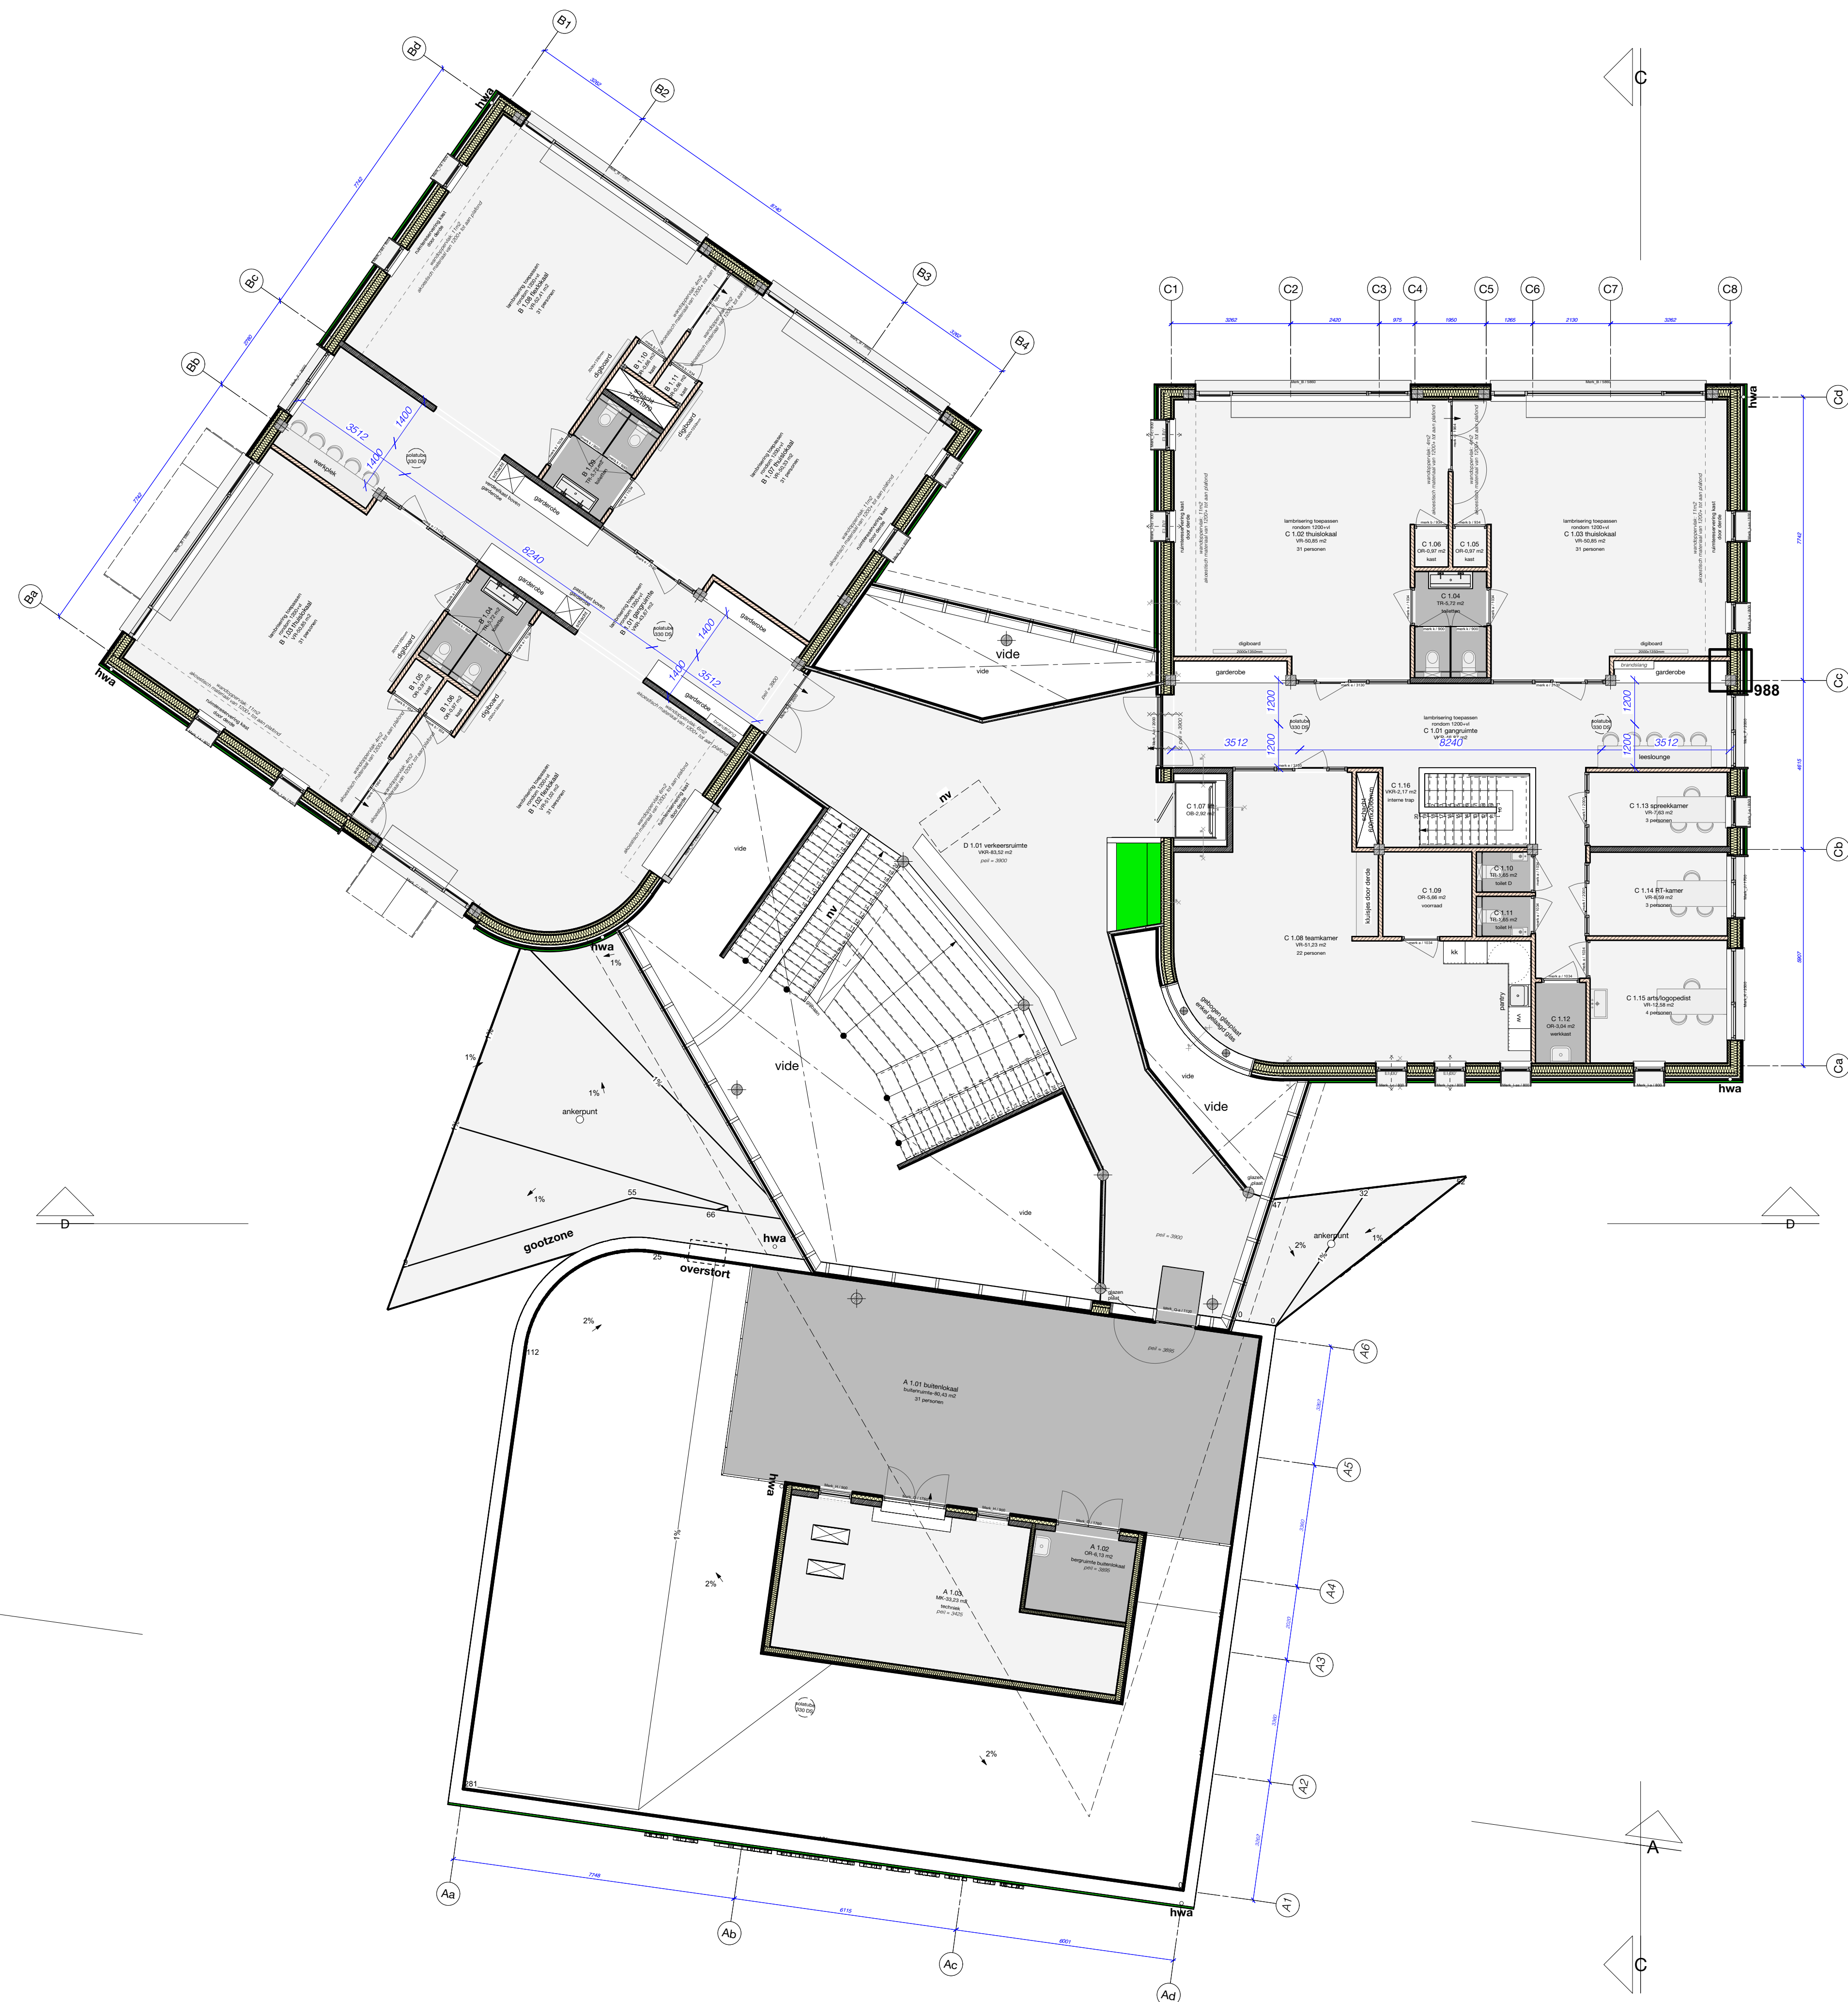

Situatie
1:500

brandveiligheid en VDBO-eis
conform brandadviseur
alle maten dienen in het werk te
worden gecontroleerd
afmetingen conform tekeningen en
berekeningen constructeur

Verdieping

TEKENING 284-102
PROJECT Ecoschool 'De Verwondering'
SCHAAL 1:100
FASE BV
TEKENAAR GD

Nr. Datum Tek. Opmerking

ORGA
ARCHITECT