


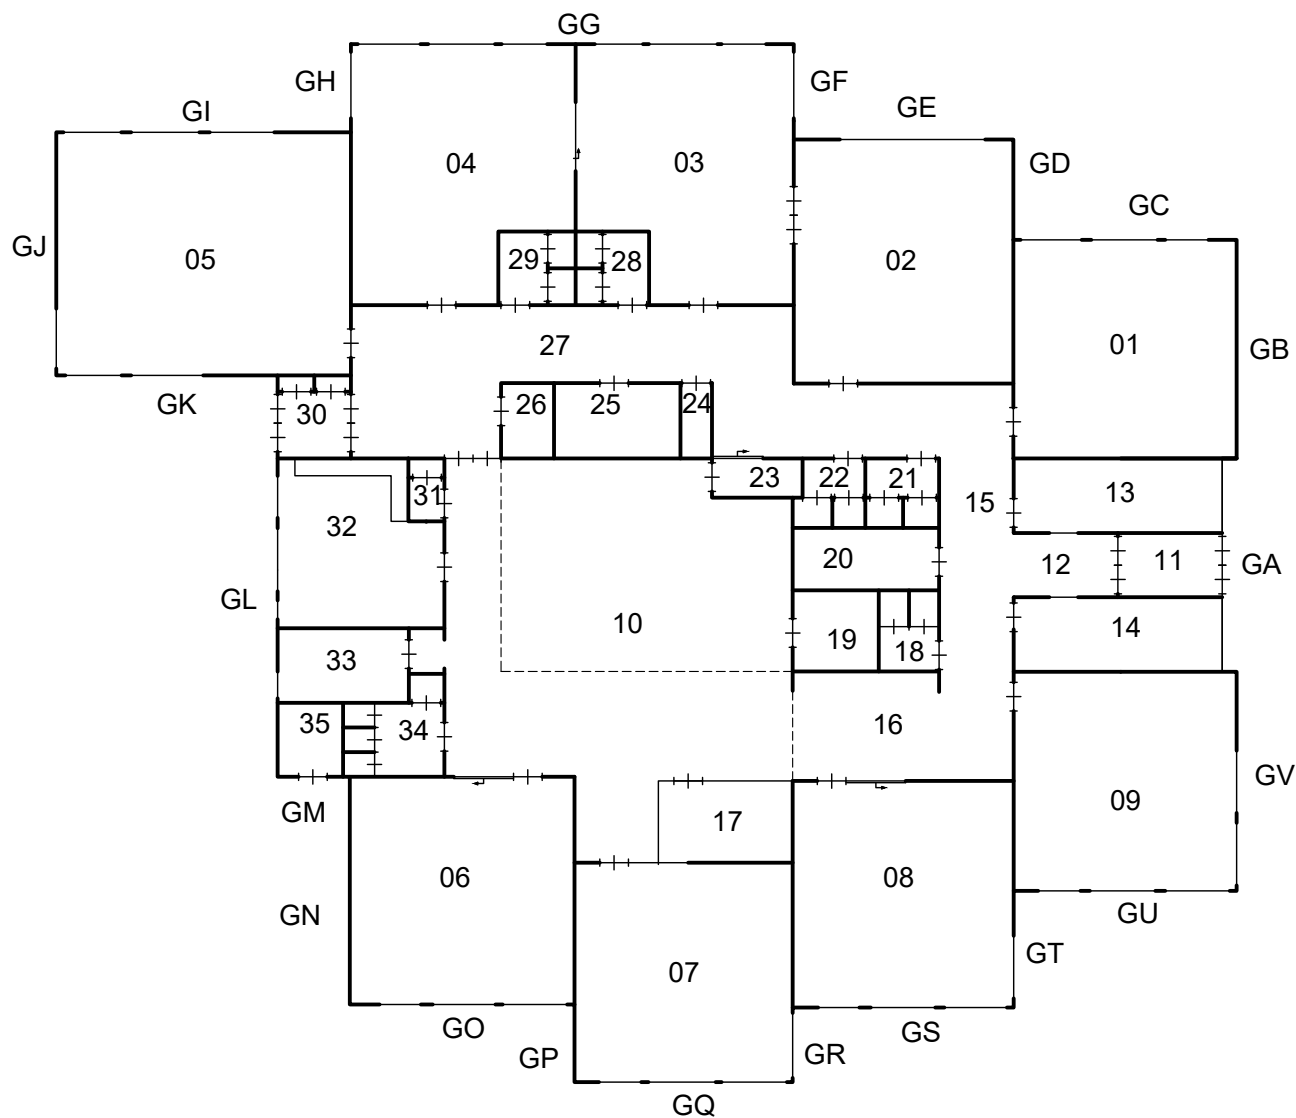

RENVOOI:

Omschrijving	Ruimte(s)
Lokalen	01,02,03,04
Lokalen	06,07,08
Gemeensch. ruimte	10
Speellokaal	05
Directiekamer	32
Personeelskamer	14
CV ruimte	35
Meterkast	30
Serverruimte	20
Personeelstoilet	31
Toiletten	18,21,22
Toiletten	28,29,34
Entree	11,30
Magazijn	17,20
Overige ruimtes	13 IB/RT

Katholieke Basisschool "de Loofhut"

Vrijmark 114
1355 GK Almere-haven

Datum getek. : 8-12-2022


Tekenaar : GvdT

Schaal : A3 formaat is ca. 1:200



Brin nummer : **13IU**

Omschrijving : Begane grond

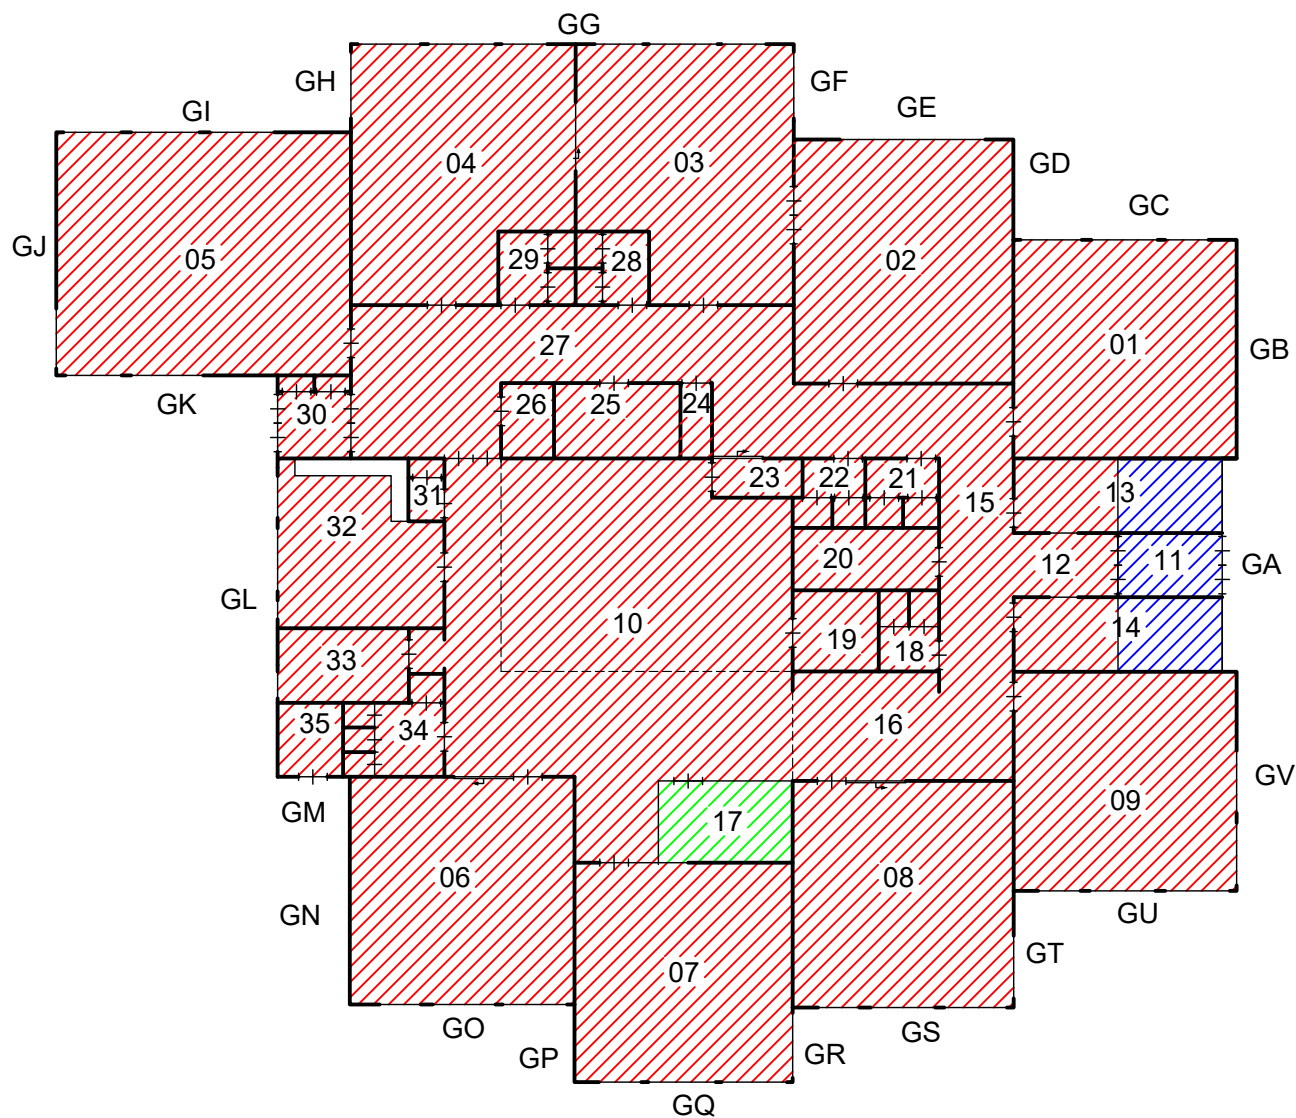

Katholieke Basisschool "de Loofhut"

Vrijmark 114
1355 GK Almere-haven

Datum getek. : 8-12-2022

Tekenaar : GvdT


Schaal : A3 formaat is ca. 1:200



Brin nummer :

13IU

Omschrijving : Begane grond

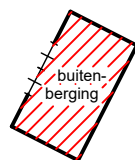




BOUWJAAR

1979

2006

2010

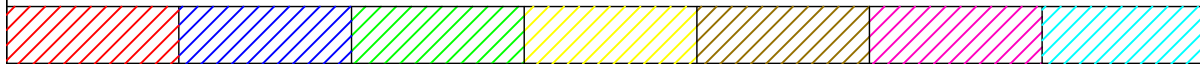

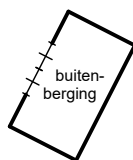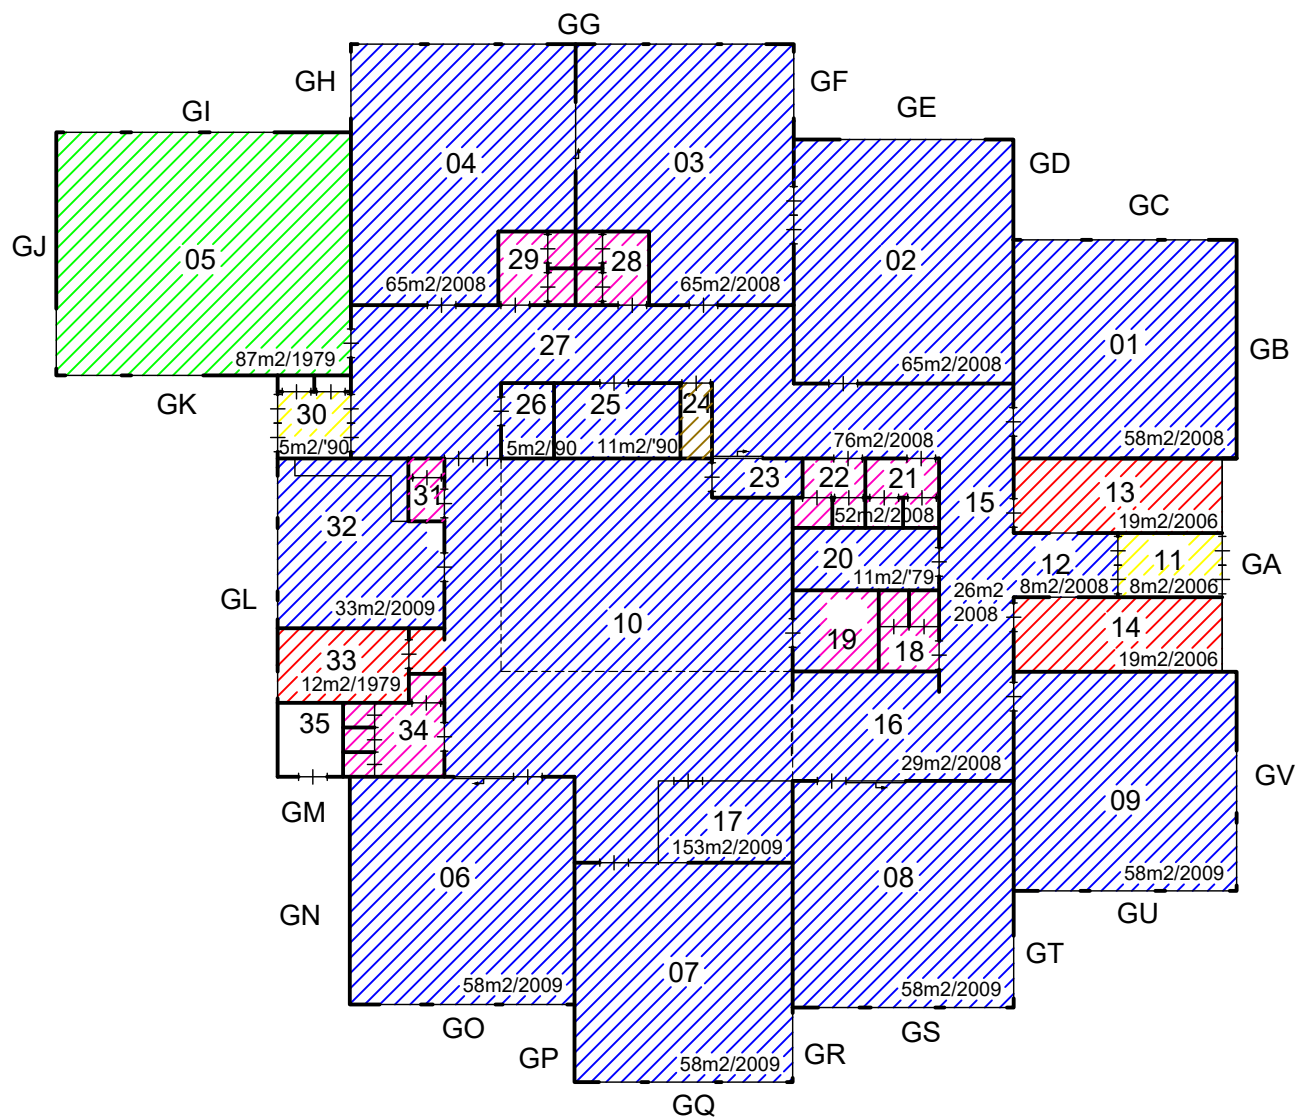

VLOER

Tapijt

Linoleum

Sportvloer

Coral

Tegels

PVC-sanitair

Katholieke Basisschool "de Loofhut"

Vrijmark 114
1355 GK Almere-haven

Datum getek. : 8-12-2022

Tekenaar : GvdT



Schaal : A3 formaat is ca. 1:200



Brin nummer :

13IU

Omschrijving : Begane grond

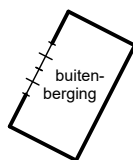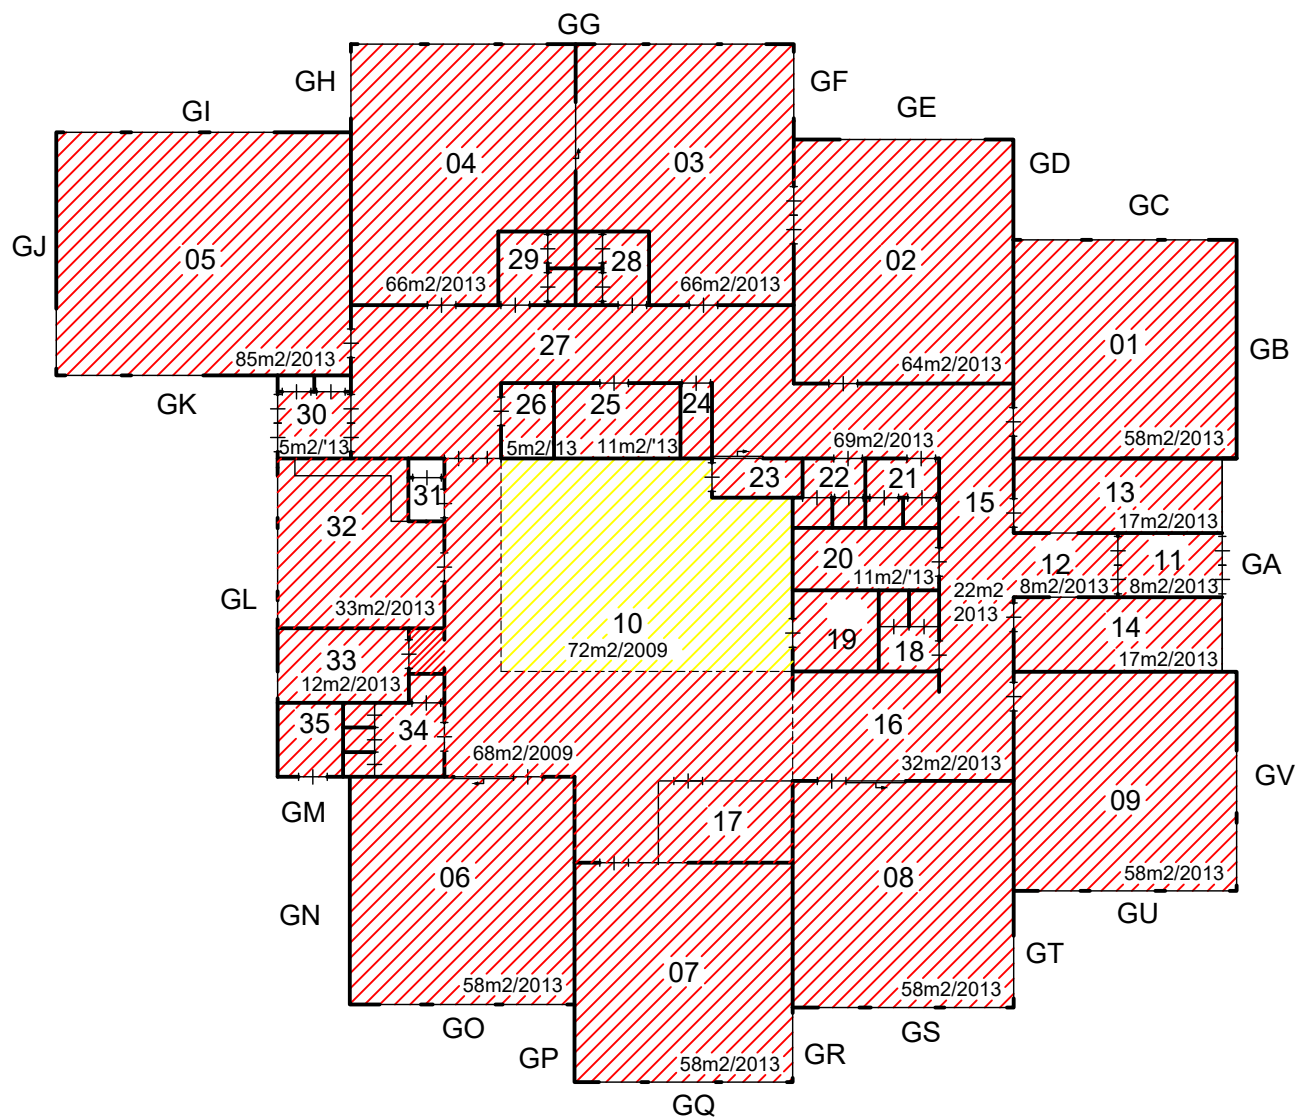

PLAFOND

Systeem Gipsplaat HWC Dakplaat


Katholieke Basisschool "de Loofhut"

Vrijmark 114
1355 GK Almere-haven


Datum getek. : 8-12-2022
Tekenaar : GvdT
Schaal : A3 formaat is ca. 1:200



Brin nummer : **13IU**
Omschrijving : Begane grond

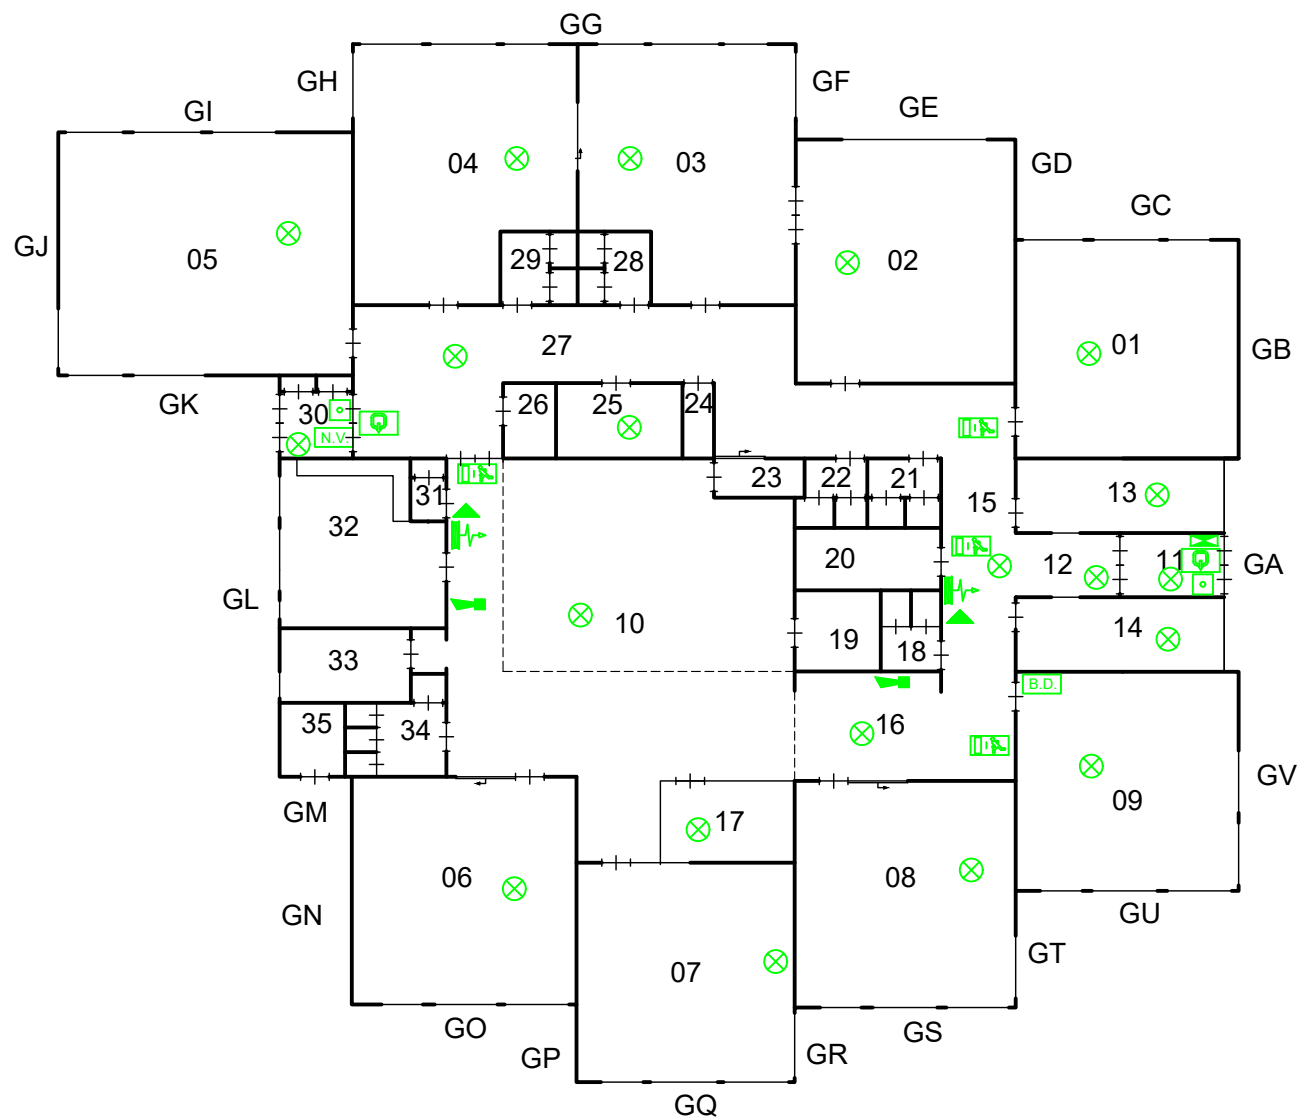

-  Brandmelder
-  Brandslanghaspel
-  Draagbaar blustoestel
-  Noodarmatuur met pictogram "UIT"
-  Noodarmatuur met pictogram "NOODUITGANG"
-  Noodverlichting
-  "Slow whoop" ontruimingsmelder
-  Handmelder
-  Brandmeldcentrale
-  Blusdeken

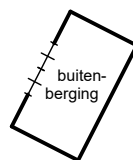

Katholieke Basisschool "de Loofhut"

Vrijmark 114
1355 GK Almere-haven

Datum getek. : 8-12-2022
Tekenaar : GvdT
Schaal : A3 formaat is ca. 1:200



Brin nummer : **13IU**
Omschrijving : Begane grond