





BEGANE GROND (bestaand)
schaal 1:100

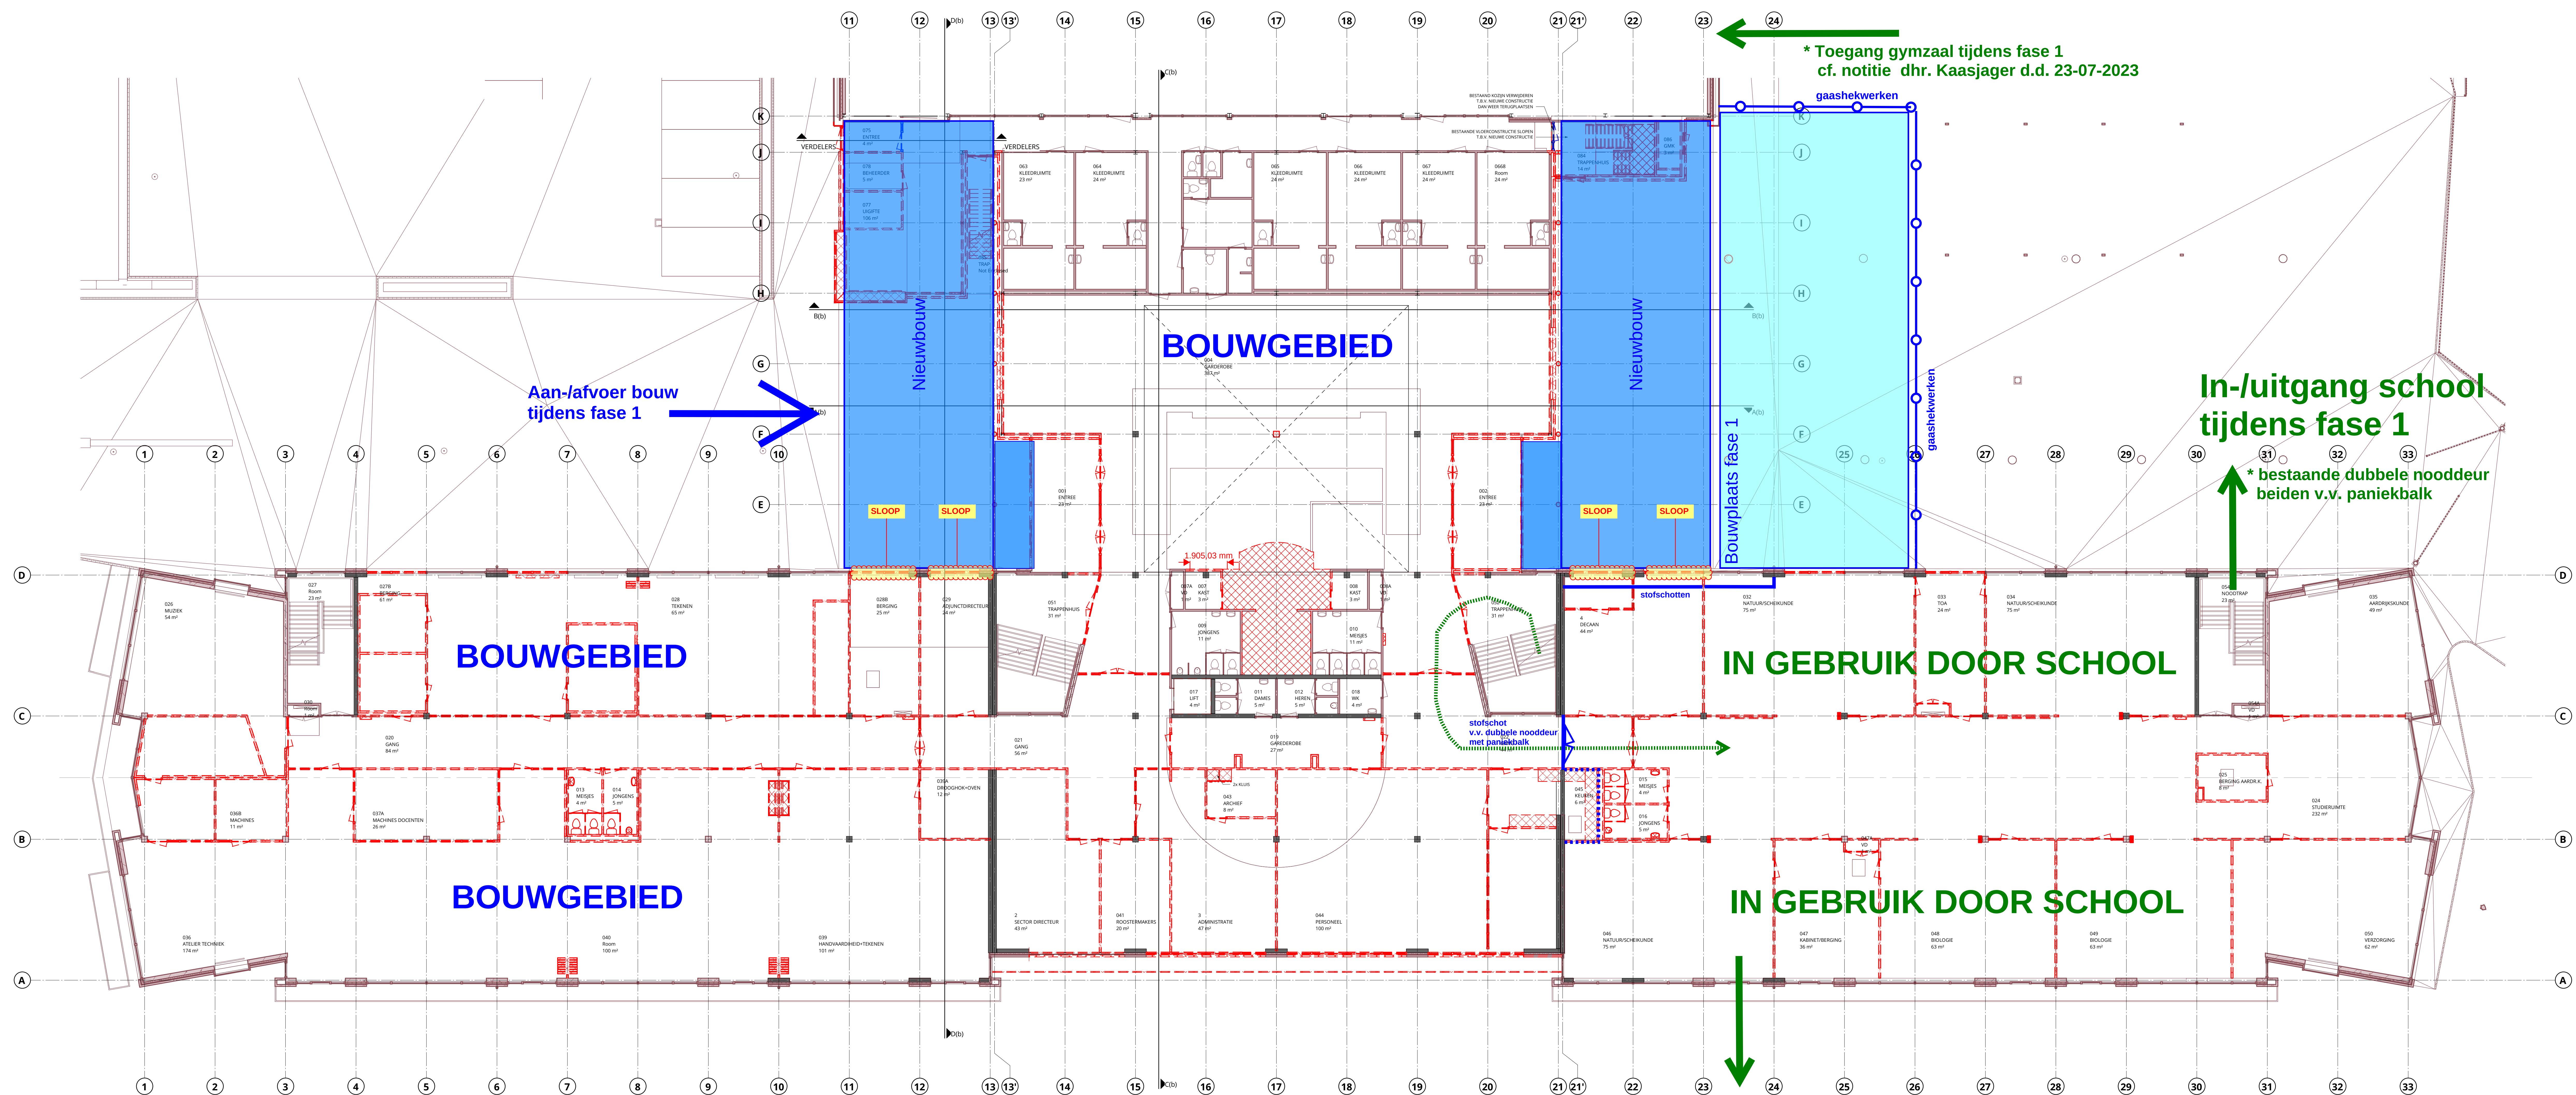

Demarcatie bouw fase1 BEGANE GROND

Getekend: 17-07-2023
Status: voorstel

RENVOL BESTAAND	
	BESTAAND TOESTAND
	BESTAAND TOESTAND, SLOPEN
	BESTAAND TOESTAND, HERGEBRUIK

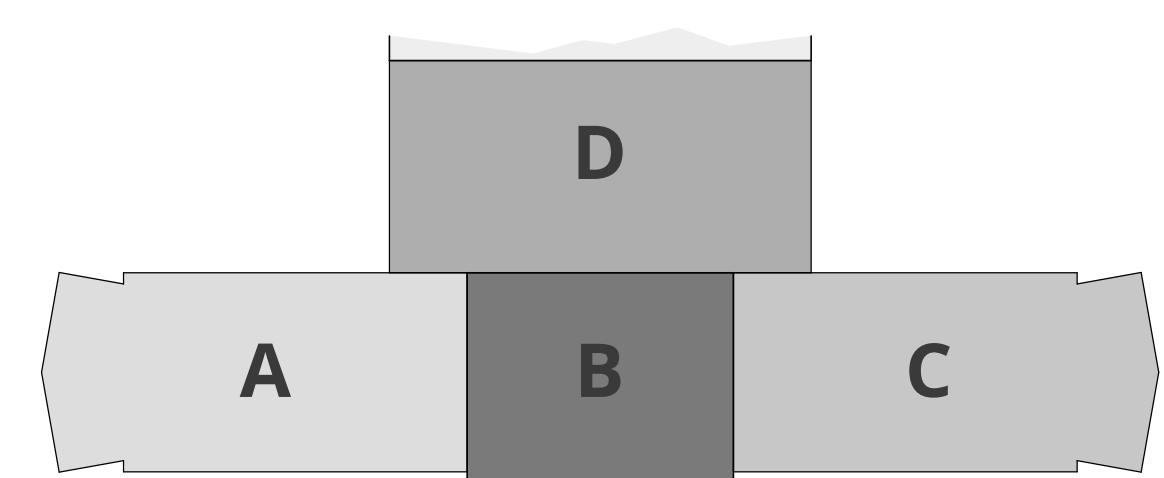

VARENDONCK COLLEGE SOMEREN		datum: 07-07-2023	
	BESTAAND TOESTAND	1:100	schied
	VOORLOP		schied
	BEGANE GROND (bestaand)	20064	BS-100