


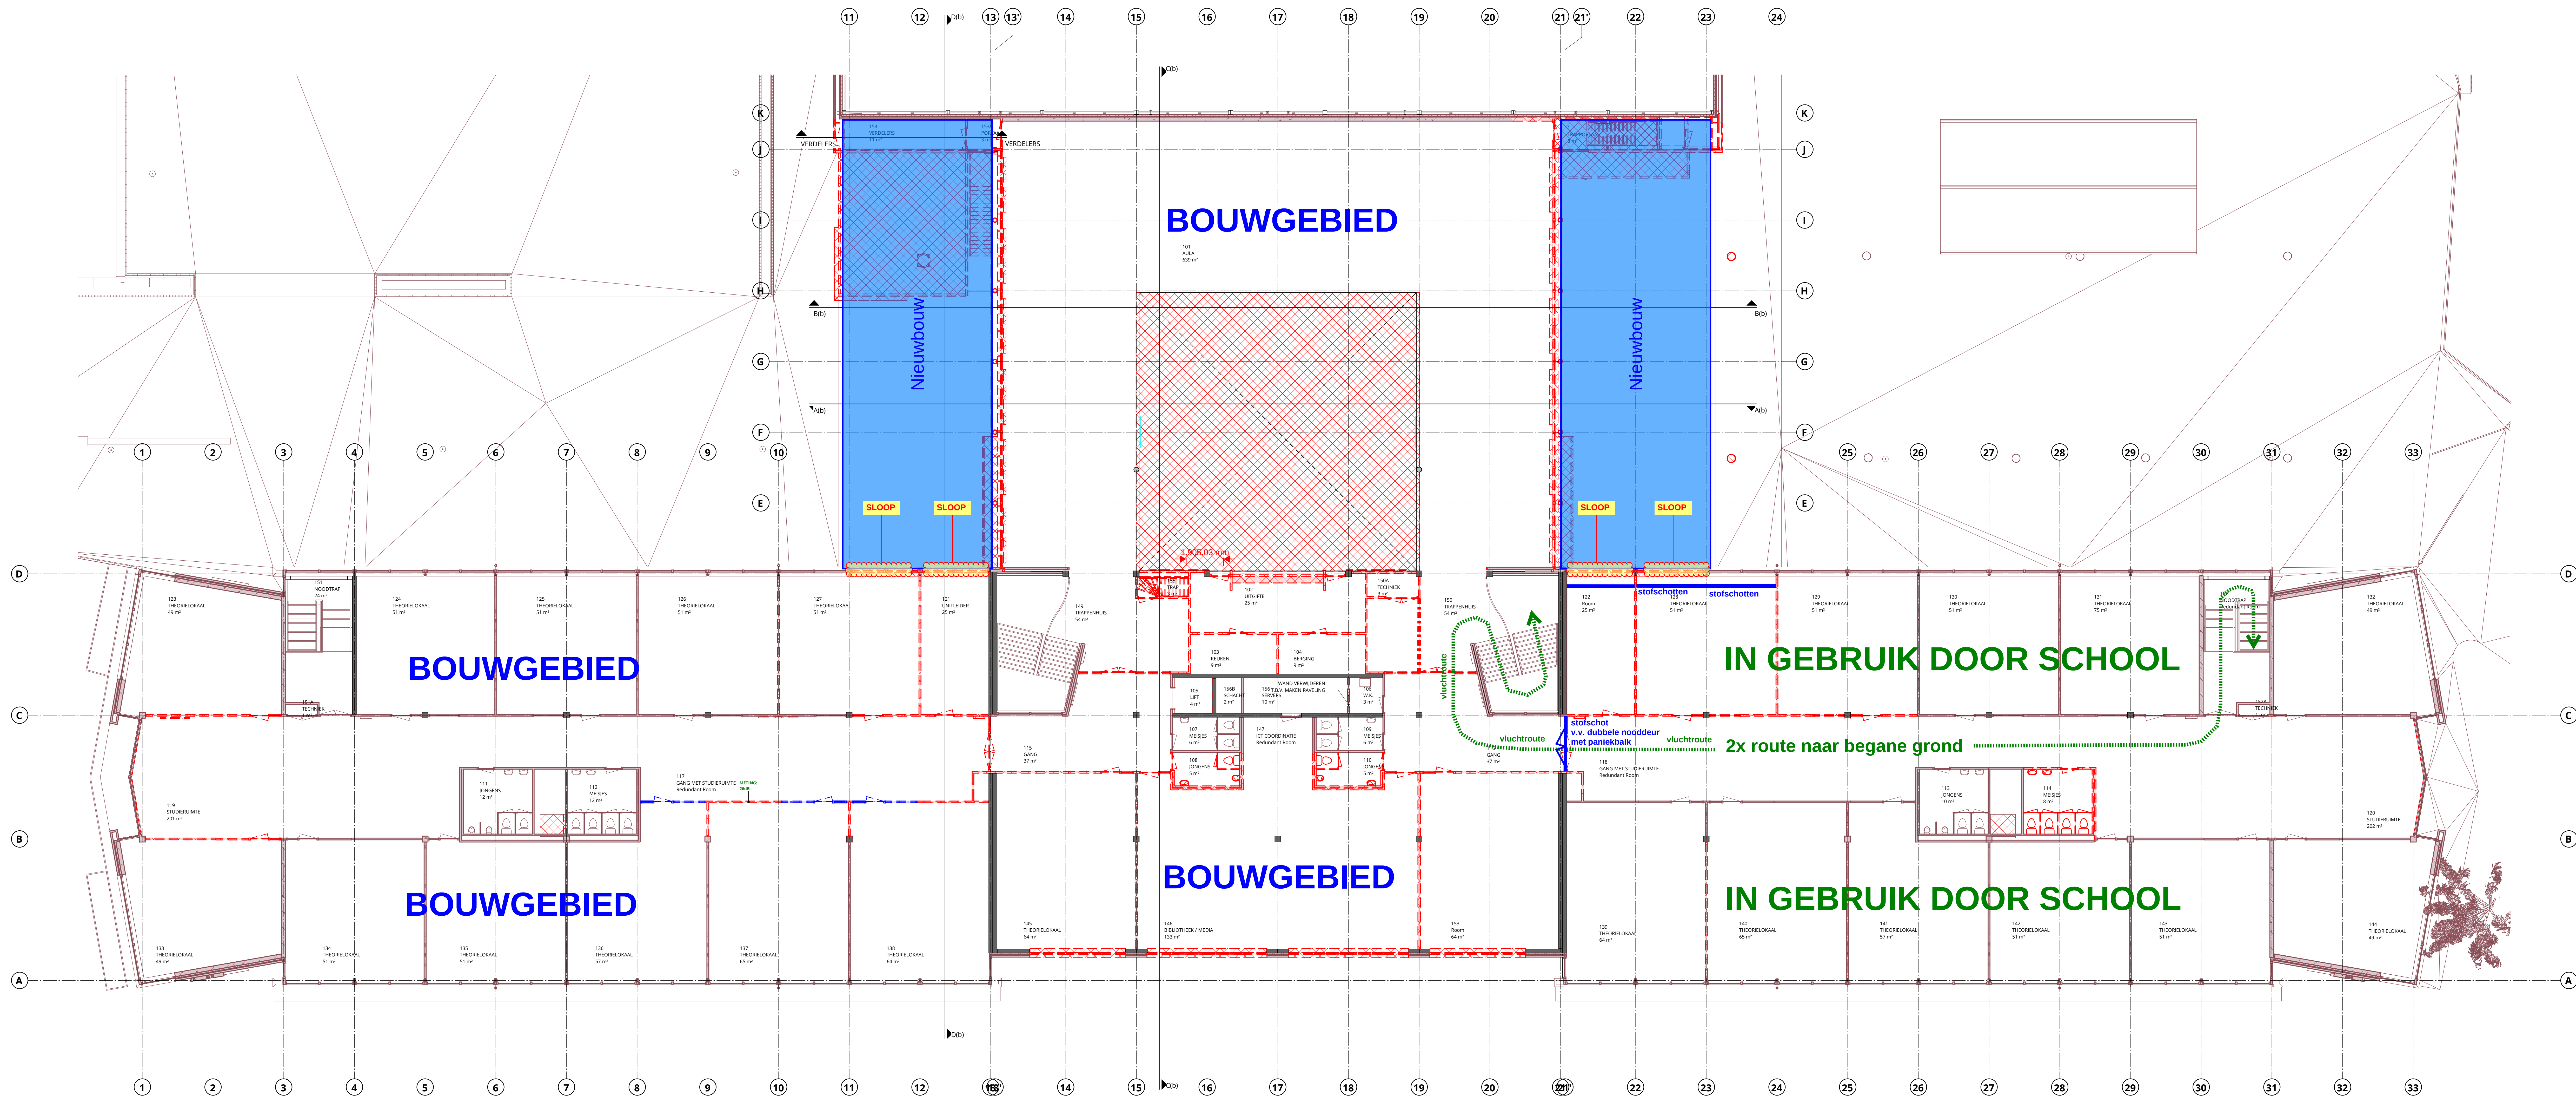

EERSTE VERDIEPING (bestaand)
schaal 1:100




Demarcatie bouw fase1 1e VERDIEPING

Getekend: 17-07-2023
Status: voorstel

RENVOOI BESTAAND

- BESTAANDE TOESTAND
- BESTAANDE TOESTAND, SLOPEN
- BESTAANDE TOESTAND, HENGERBUIK

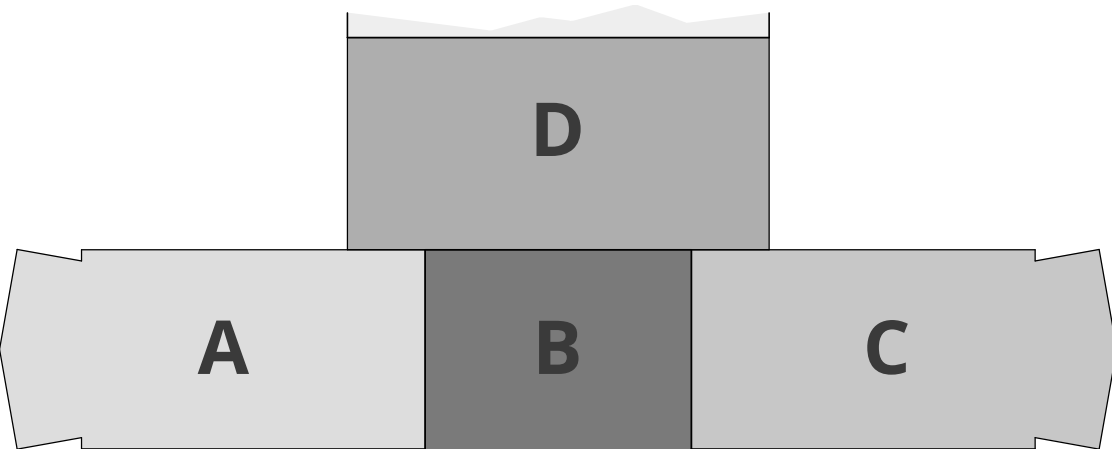

ALLE MATEN IN HET WERK TE CONTROLLEREN

	VARENDONCK COLLEGE SOMEREN		datum	07-07-2023
	BESTAANDE TOESTAND		schaal	1:100
	VOORLOP		type	
	EERSTE VERDIEPING (bestaand)		projectnummer	20064
		projectnaam	BS-101	