


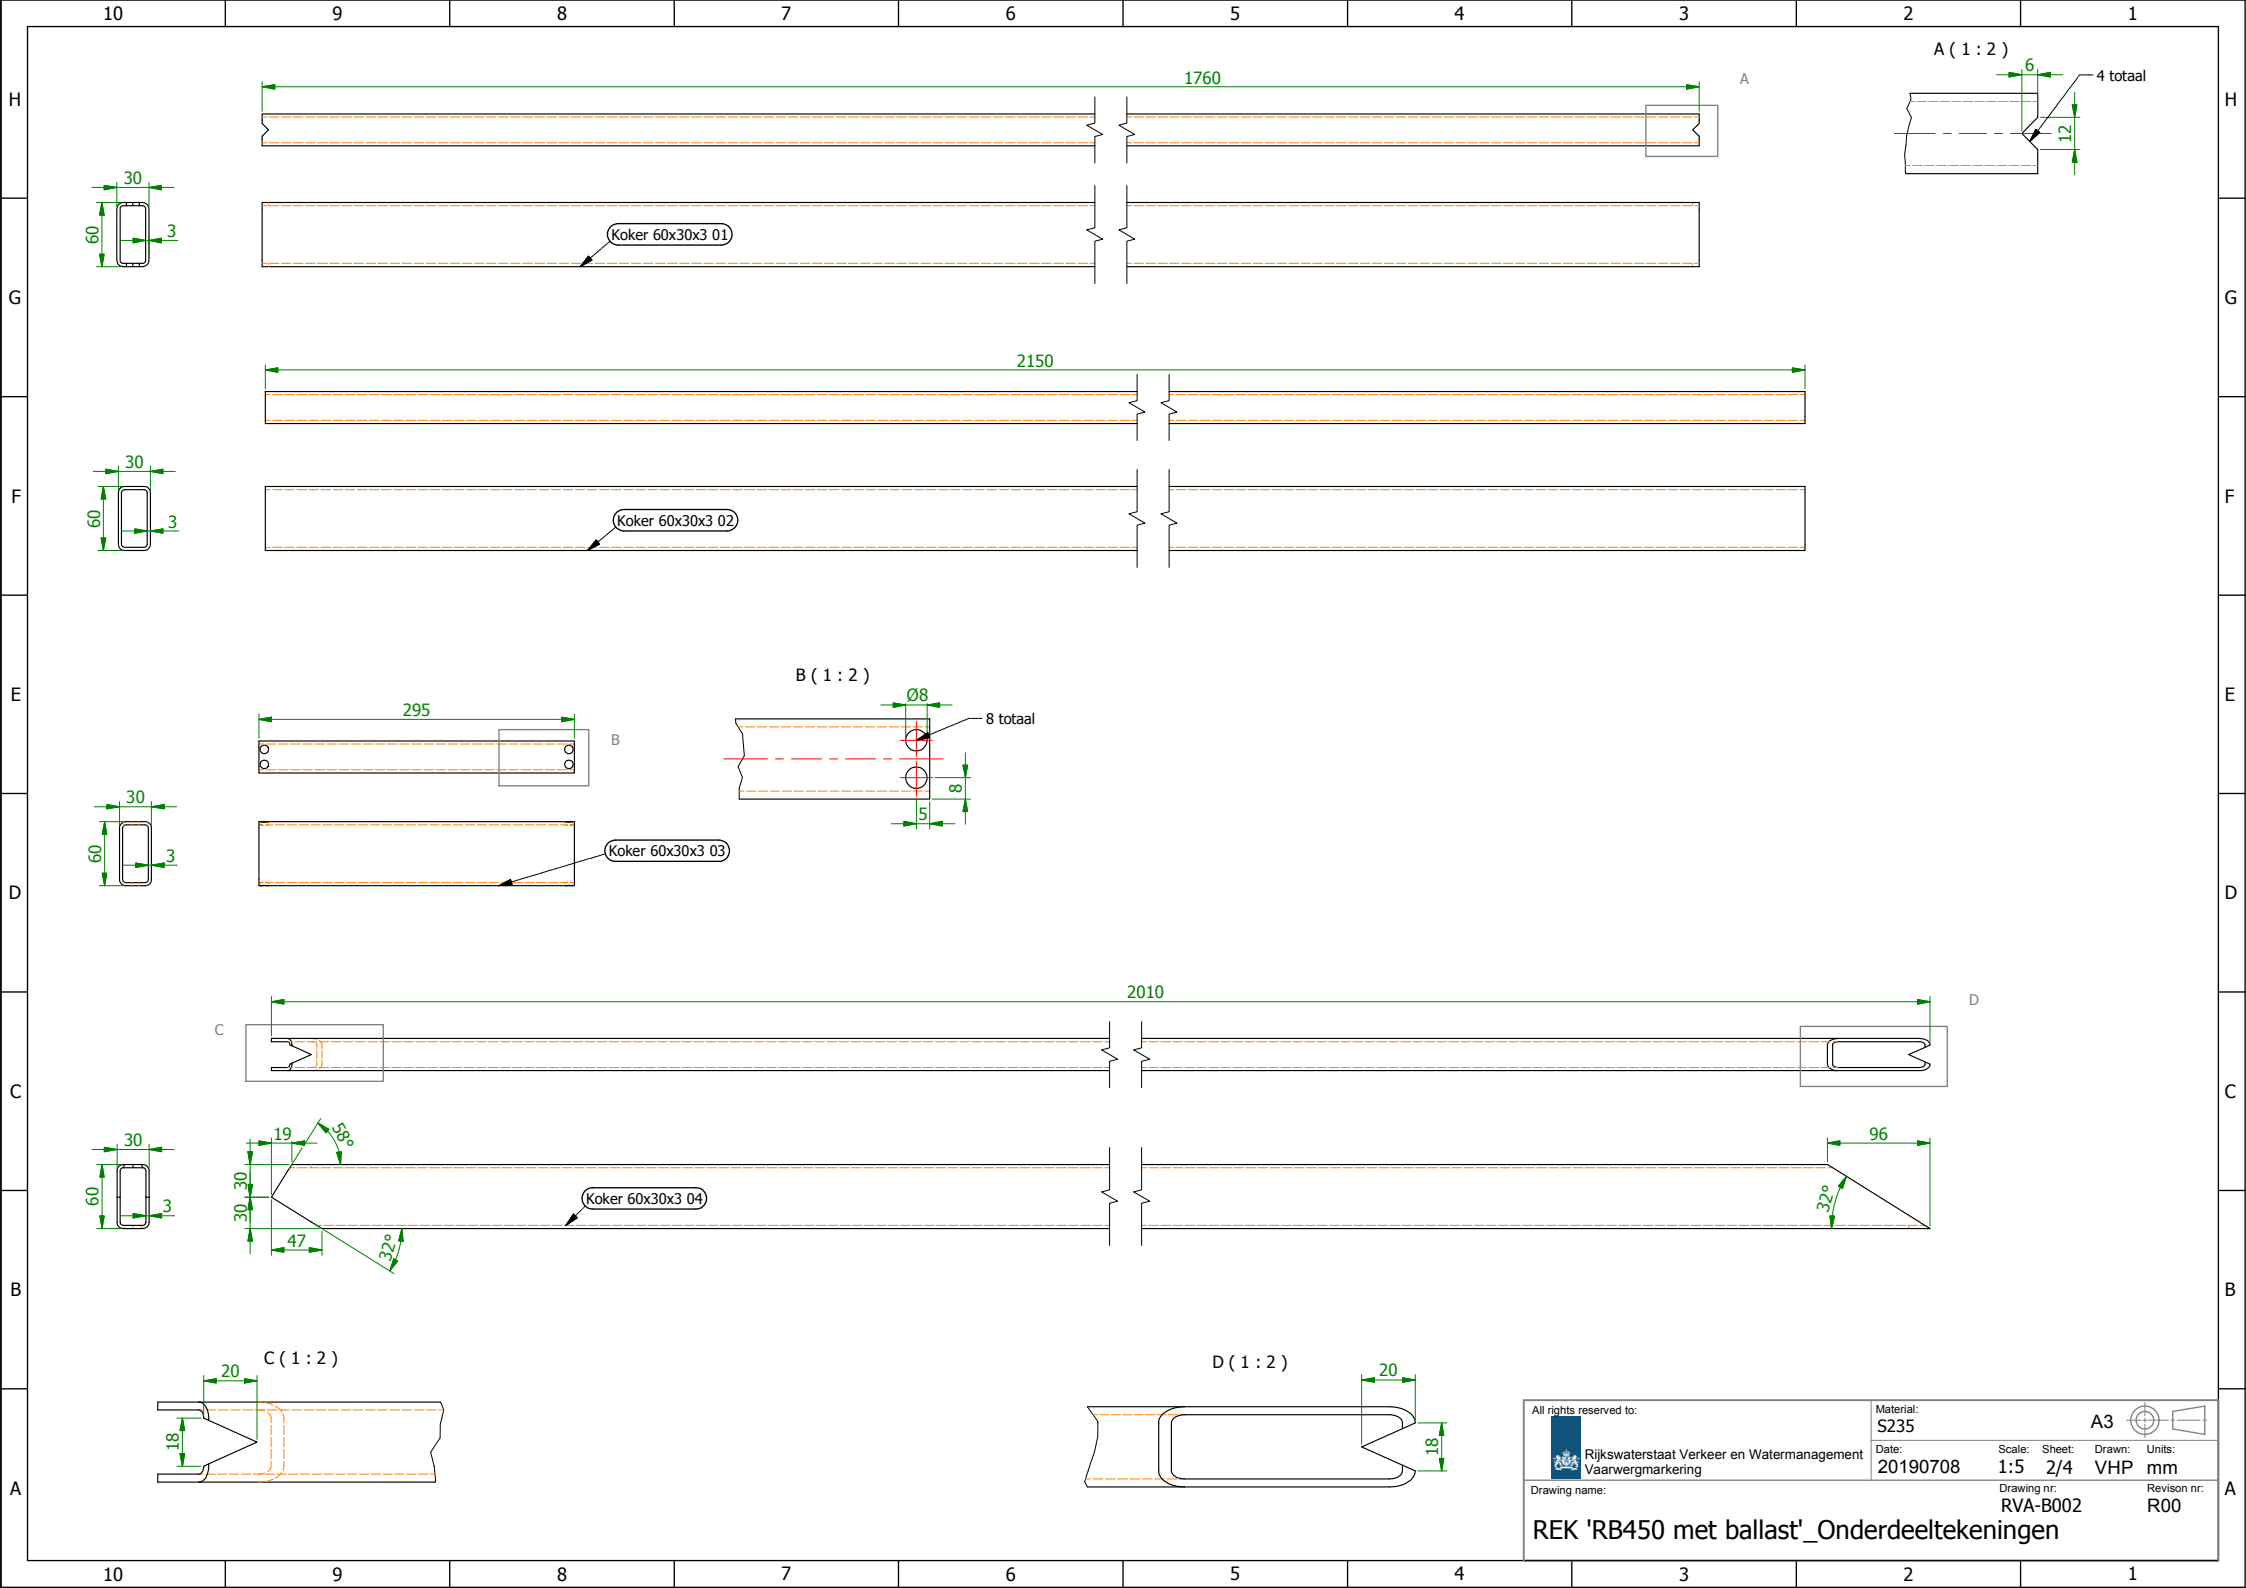
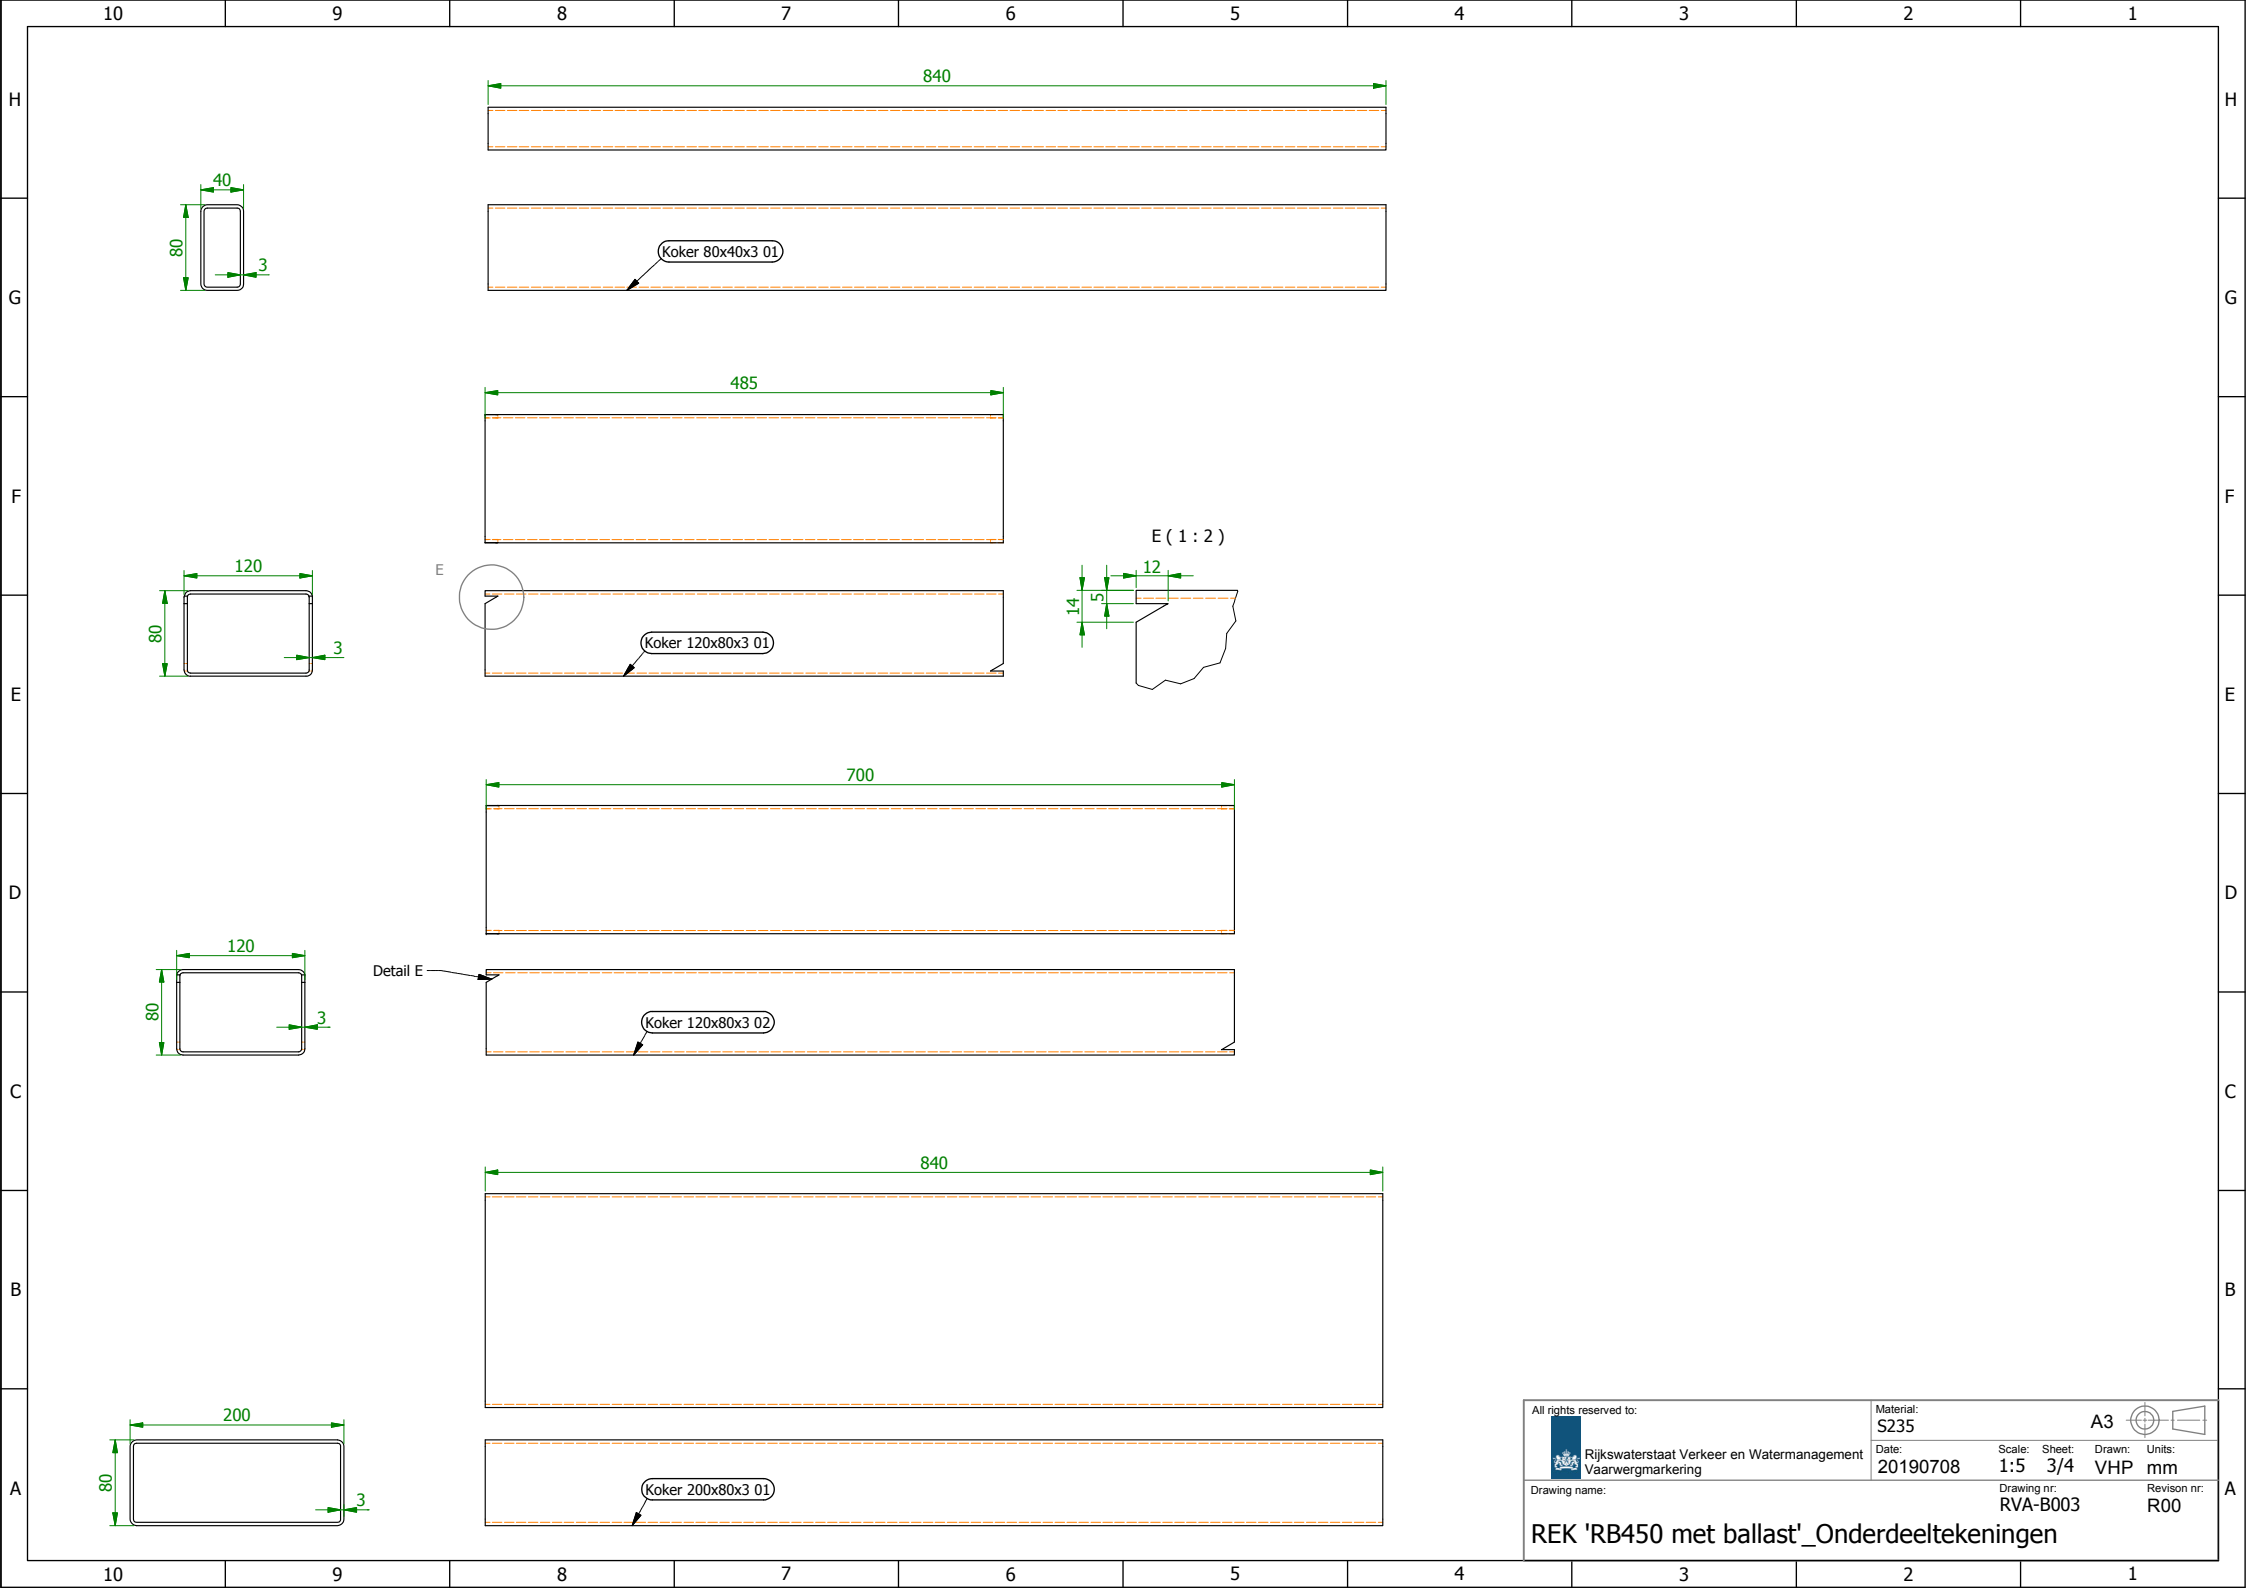
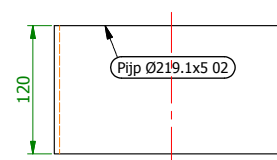
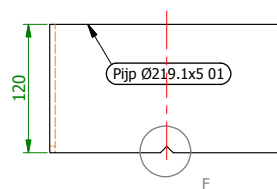
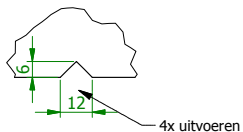
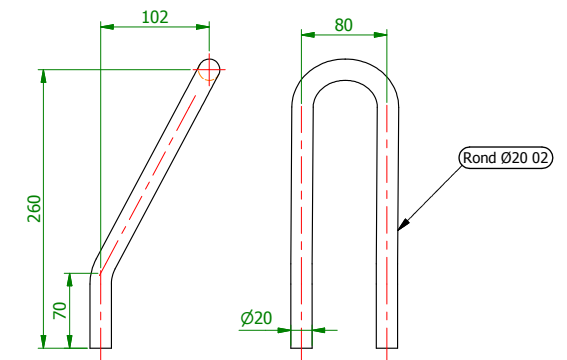
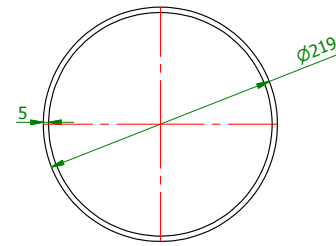
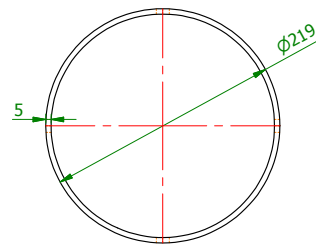
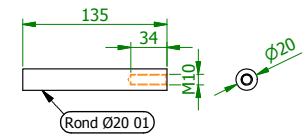
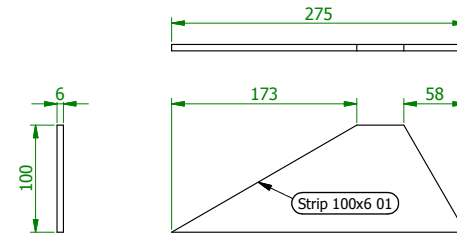
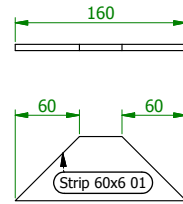
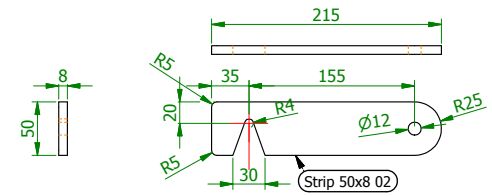
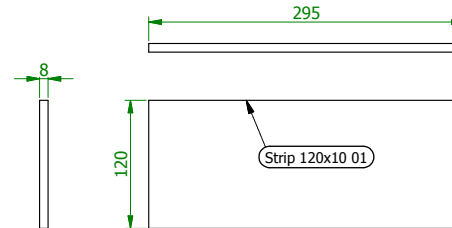
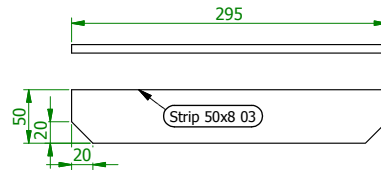
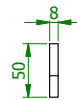


Alles op de zinkgaten na  
volledig aflassen max a=4 tenzij anders aangegeven

Oppervlaktebehandeling: thermisch verzinken volgens  
NEN-EN-ISO 1461

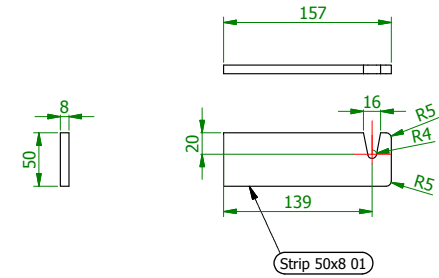

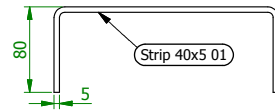

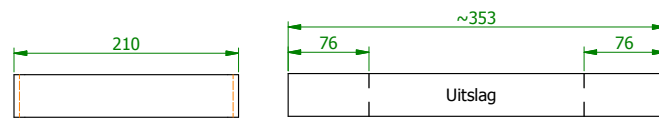

All rights reserved to:		Material:		A3			
		S235					
Rijkswaterstaat Verkeer en Watermanagement		Date:		Scale: Sheet:		Drawn: Units:	
Vaarwegmarkering		20190708		1:5 4/4		VHP mm	
Drawing name:				Drawing nr:		Revision nr:	
				RVA-B004		R00	
REK 'RB450 met ballast'_Onderdeeltekeningen							