




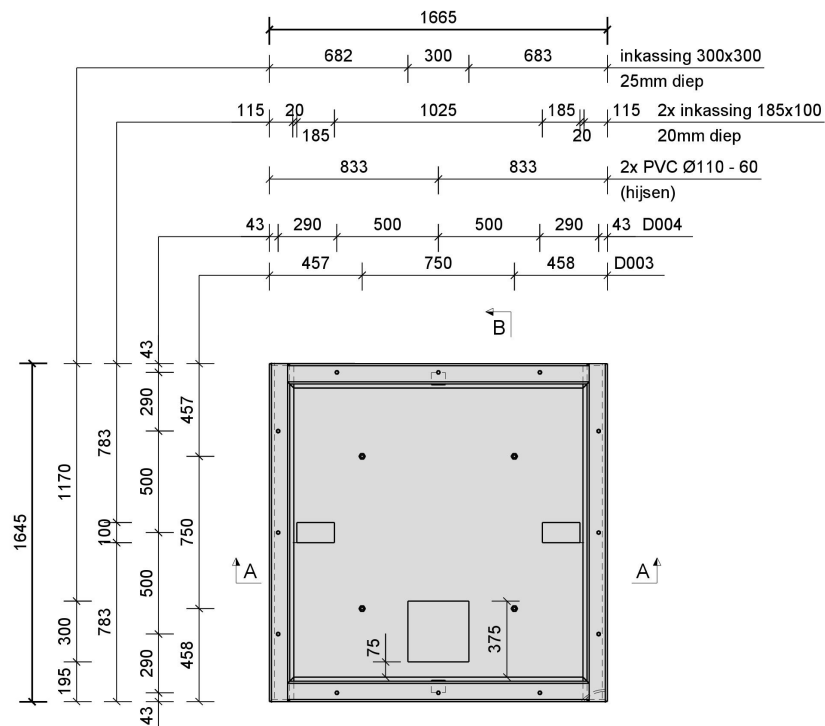


Bovenaanzicht
1:25

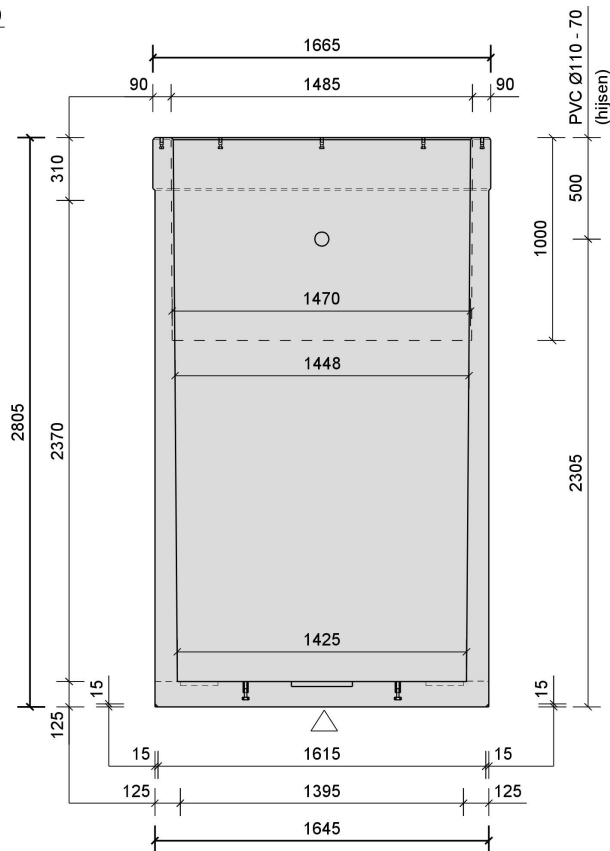

Doorsnede A
1:25

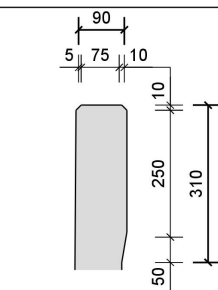

bovenrand rondom
1:10

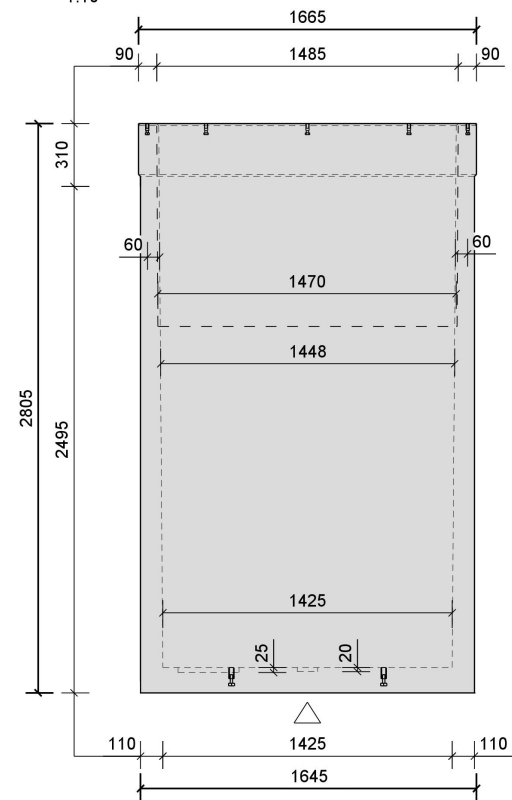

Doorsnede B
1:25

- ontkistingsschuine 10°
- malzide zichtwerk
 - malzide vuilwerk
 - stortzijde onbehandeld
 - stortzijde gerold
 - stortzijde gespaand
 - vellingkant 10x10mm



Pos	Instortvoorzieningen (profiel x lengte)	Aantal
D003	MEMO 1140 M20x70	4
D004	MEMO 995-G M12x60	12

Artikelnummer: P166-166-2802
Type: Den Haag
Mengsel: ZVB
Merksnummer: BB 167-167-CP03

Projectnaam:	Betonbakken
Opdrachtgever:	Van Dijk Beton
Ordernummer fabriek:	00-00
Orderdeel:	Merksnummer: 1



Revisie	Datum	Status	Gekend
1665	2805	1845	205
1665	2805	1845	205
C53/65	XA3	30mm	17-576
Voor details zie tekening	Voor wapening zie tekening	Schaal: 1:10	Formaat: A3