
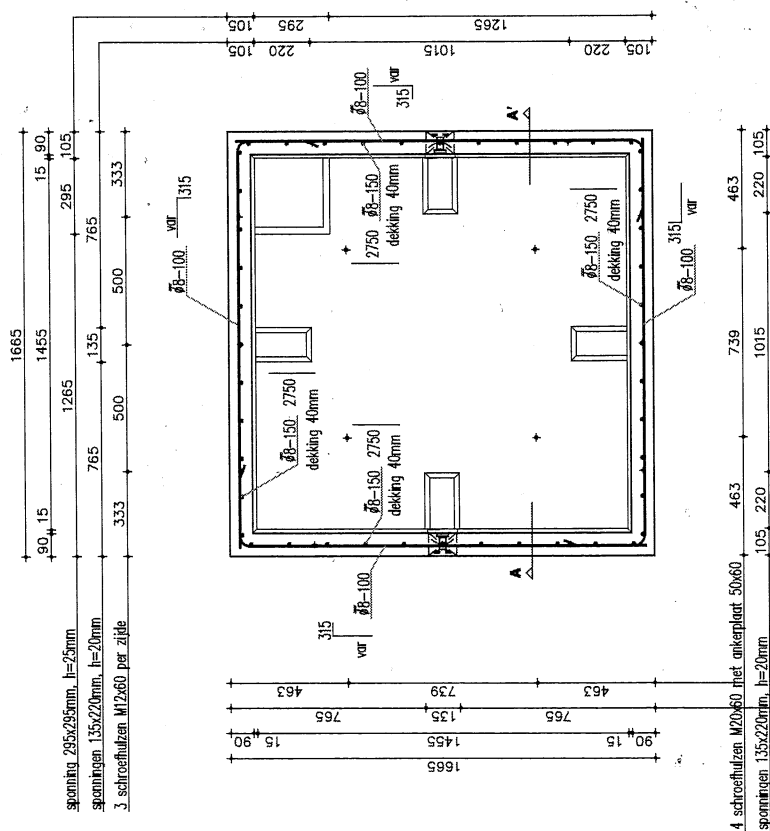



3 Schroefhuizen M12x60 per zijde

1665 1485 500 333 90

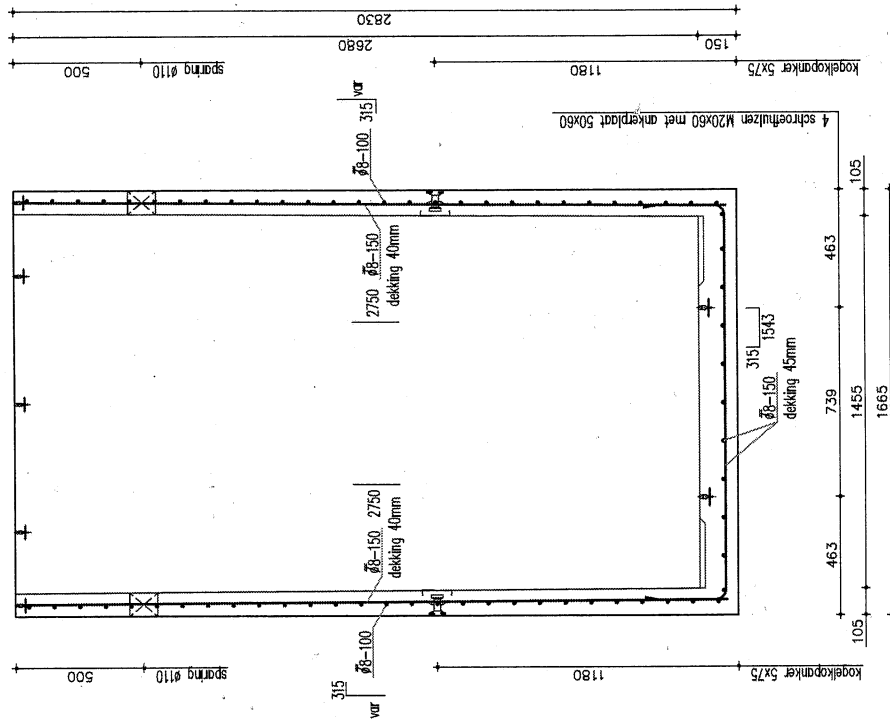

status: **DEFINITIEF**

04-02-2010

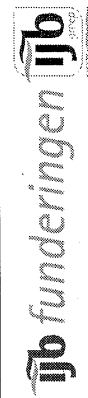

Projectnaam	109234 - Afvalput type- Subway
Projectleider	Werktuiging
Projectant	1:20
Geplaatst	S. Vellema
Datum	19-01-2010
Geplaatst	27-01-2010
Datum	04-02-2010

1.0

Doorsnede A-A'

Algemeen	
Betonklasse	C45/55
Milieuklasse	XC4 - XF1
Staalwaarde	FeB 500
Dekking	35 mm (4,5 mm op de onderkant van de put)
Las en verankeringslengte:	8 315 mm 10 420 mm

Bovenaanzicht