



- LEGENDA:**
- KADAstrALE GRENS
 - KADAstrALE GRENS
 - BESTAANDE SITUATIE
 - AANBRENGEN RWS BAND 0.11/0.22X0.16 M
 - AANBRENGEN OPSLUITBAND 0.10X0.20 M
 - LIPLAS
 - AANBRENGEN MARKERING 1-3, 0.45 M BREED
 - AANBRENGEN MARKERING 3-3, 0.15 M BREED
 - AANBRENGEN MARKERING 1-1, 0.15 M BREED
 - AANBRENGEN MARKERING 0.5-0.5 0.10 M BREED
 - AANBRENGEN DOORGETROKKEN MARKERING, 0.15 M BREED
 - AANBRENGEN DOORGETROKKEN MARKERING, 0.10 M BREED
 - AANBRENGEN DUBBELE STOPSTREEP, 2X 0.30 M BREED
 - AANBRENGEN HAAIENTANDEN 0.50X0.70 / 0.50X0.50 M
 - AANBRENGEN BLOKMARKEERING 0.50X0.50 M
 - AANBRENGEN ASFALT ROOD MIDDENGELEIDERS
 - AANBRENGEN ASFALT RUBAAN:
 - Aanbrengen hussenlaag AC 16 bind TL-B gemodificeerd, 0.050 dik
 - Aanbrengen deklaag SMA NL 11B, 0.035 dik
 - AANBRENGEN BETONTEGELS 0.30X0.30X0.08 M
 - AANBRENGEN ASFALT FIETSPAD:
 - Aanbrengen deklaag AC 8 surf DL-A, 0.025 dik
 - AANBRENGEN GRASBETONTEGELS 0.60X0.40X0.15
 - INZAAIEN GRAS
 - AANBRENGEN VERKEERSBORD

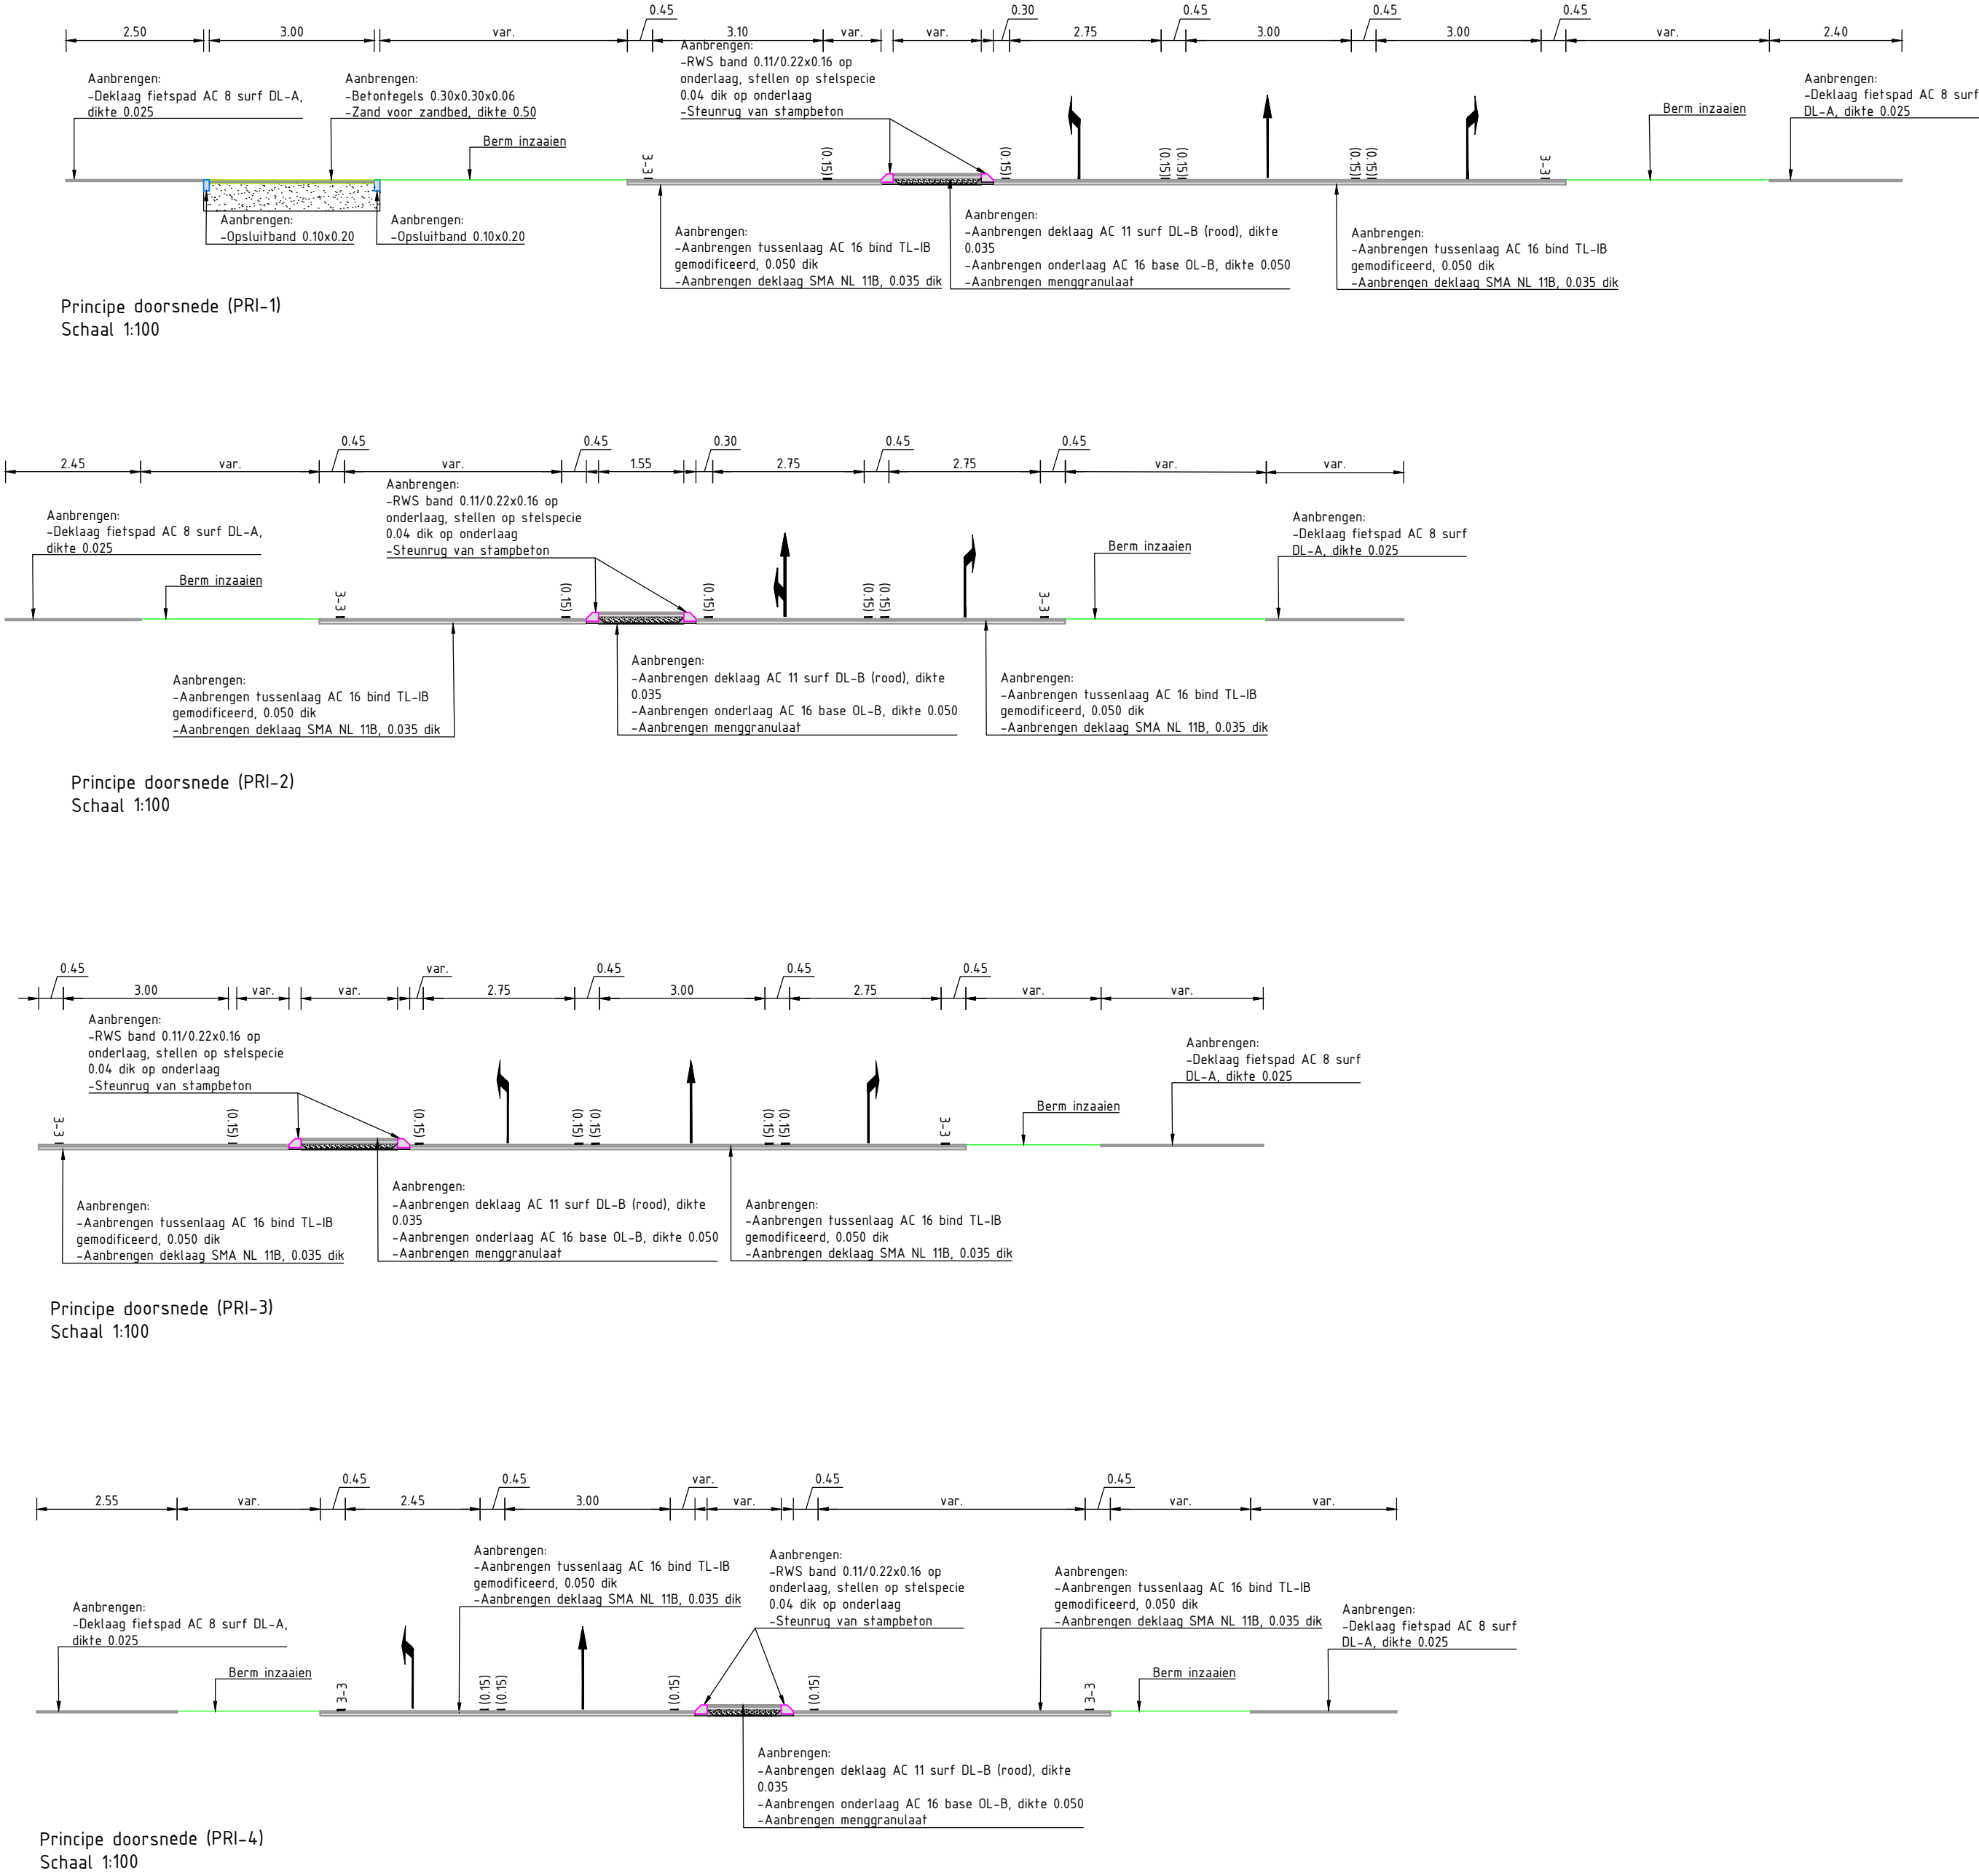

TOELICHTING:
ALLE MATEN IN METERS, TENZIJ ANDERS VERMELD
HOOGTEMATEN IN METERS T.O.V. N.A.P.

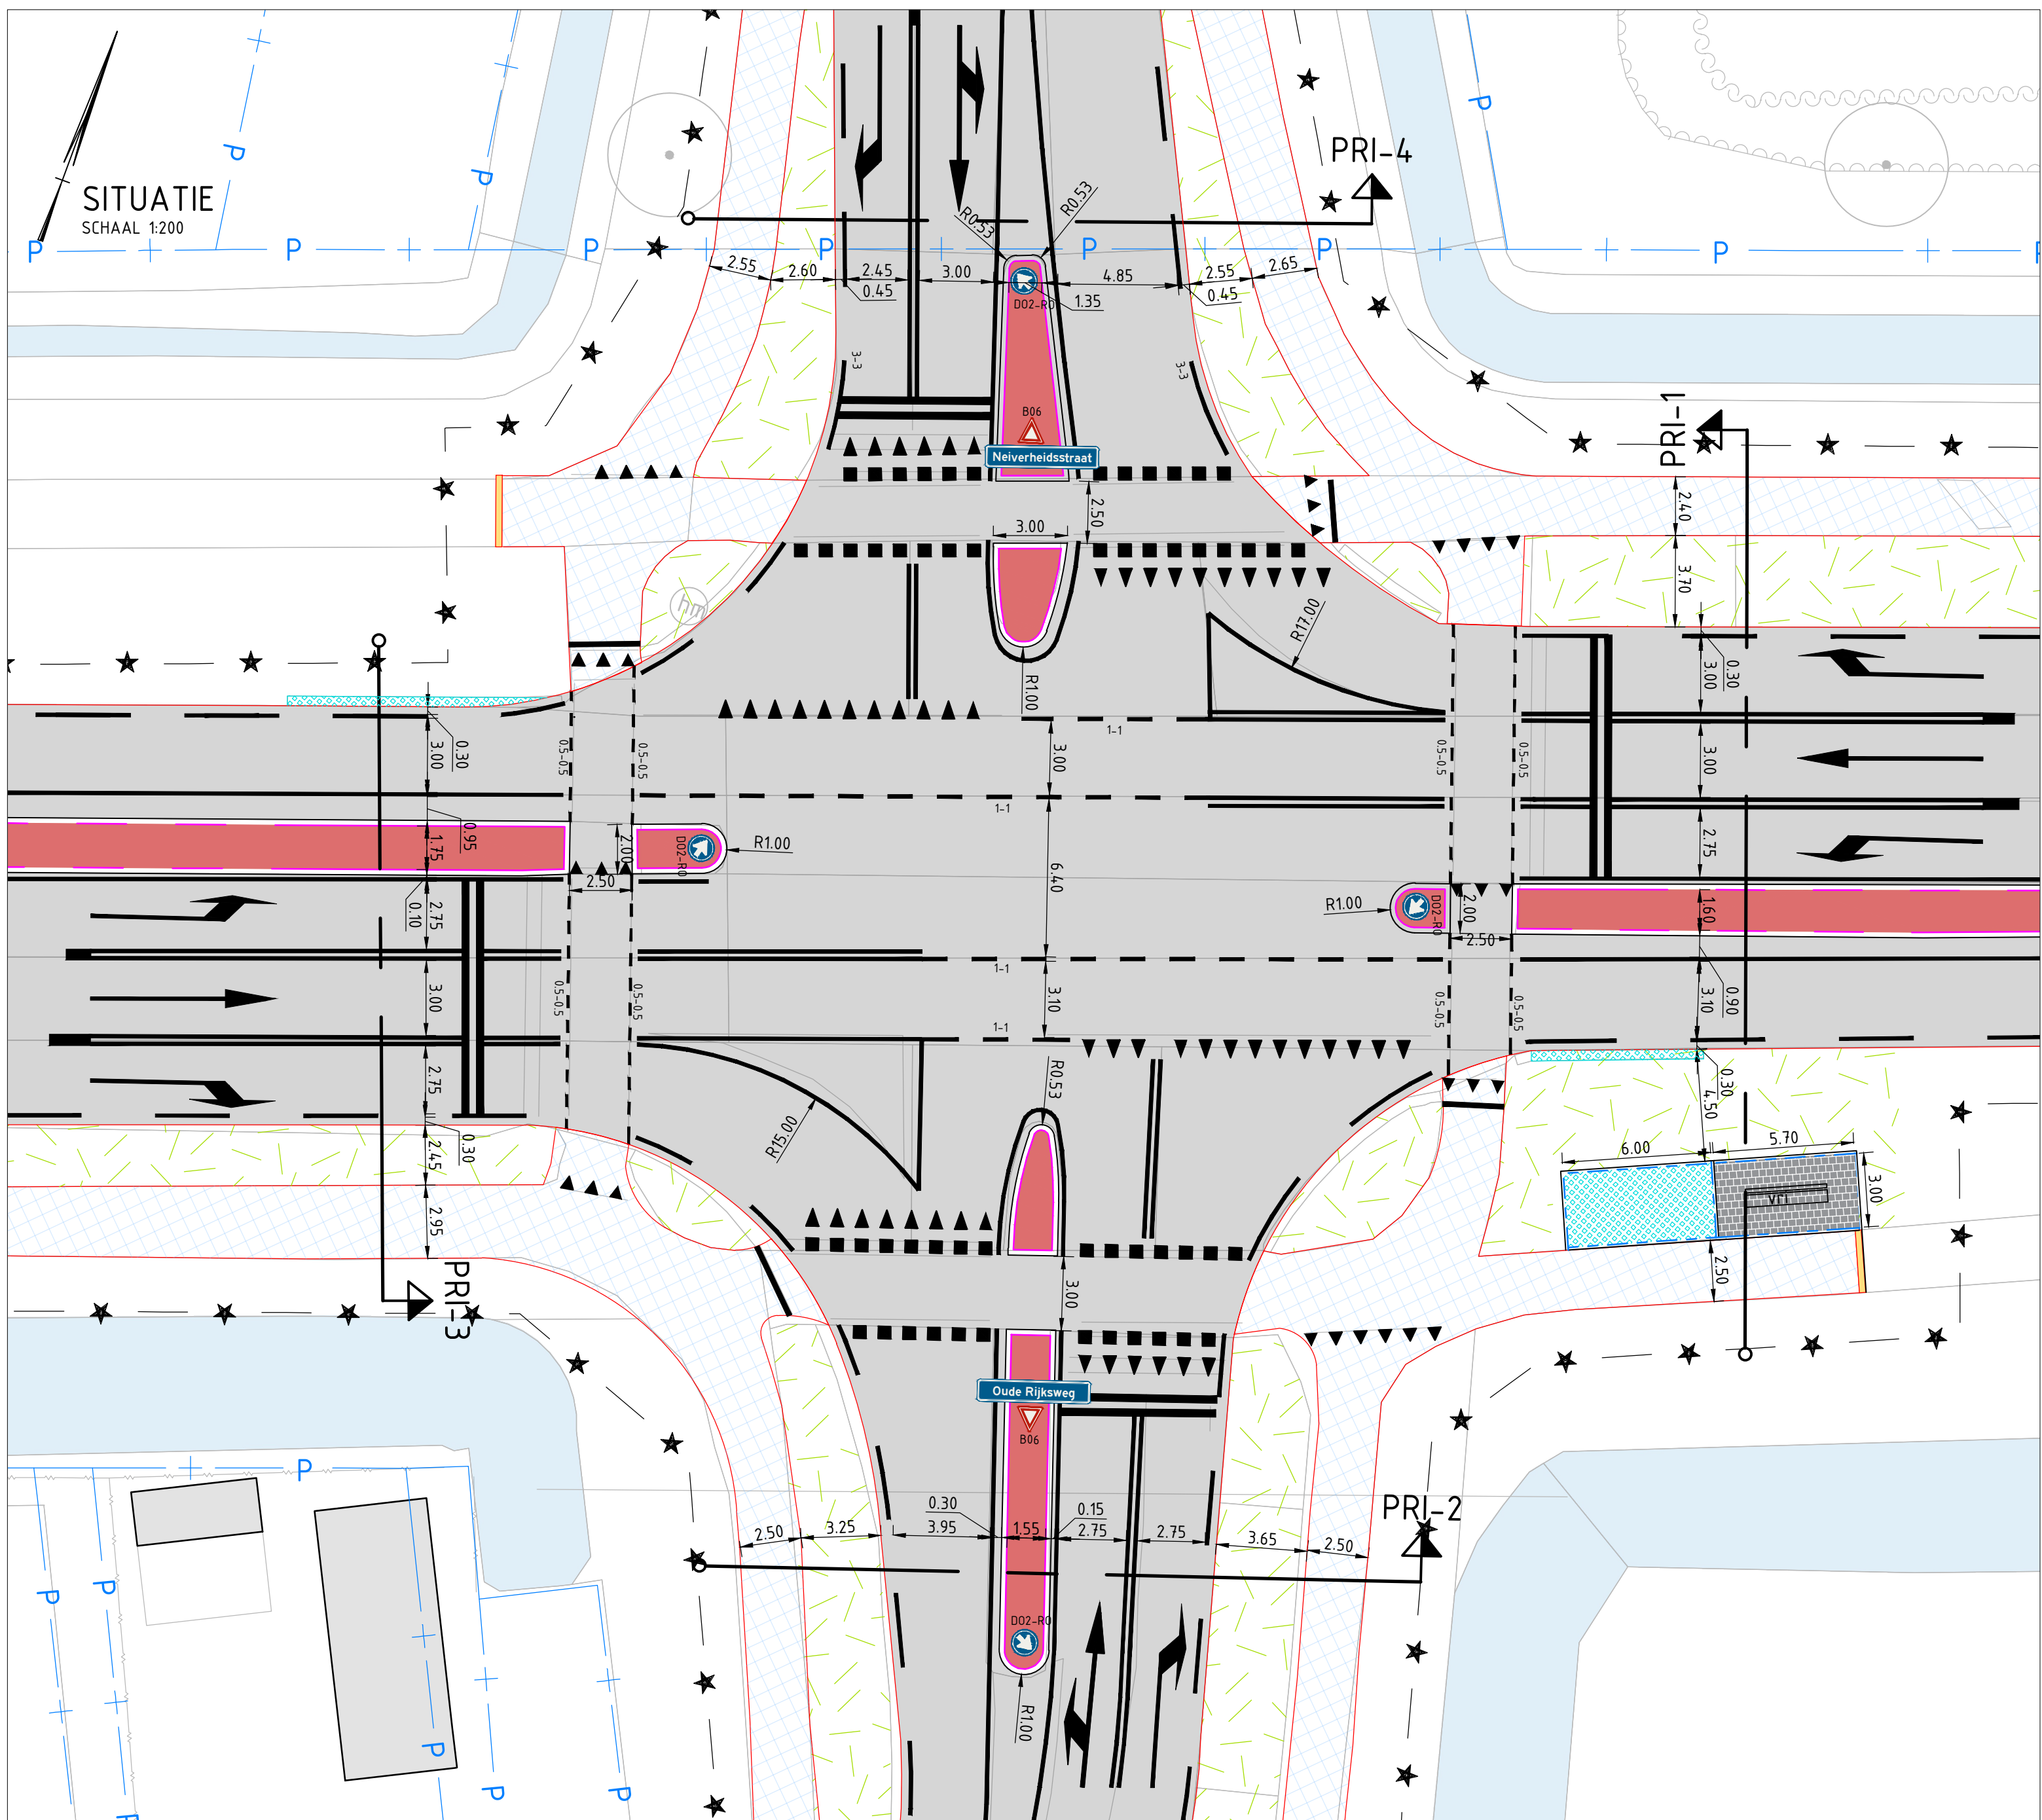

Gedeeltelijk aanpassingen t.o.v. VRI 814		PMEUL	08-12-2025
rev.	omschrijving	akkoord	datum
Provincie Zeeland		Infrastructuur en Vastgoed	
N664 - Vervangen 3x VRI		getoetst	KKOEI d.d. 08-12-2025
Bestek: PZL 17-2025		gecontroleerd	SROEL d.d. 08-12-2025
VRI 813 's-Heer Arendskerke, VAK 4		akkoord	PMEUL d.d. 08-12-2025
Nieuwe situatie		Schaal	1:100/1:200/1:500
		In	4 bladen, blad nr. 1
		Formaat	A0 841x1050
		Tek.nr.	N664-102-0005