


## LEGENDA:

- KADASTRALE GRENS
- WERKGRENS
- BESTAANDE SITUATIE
- VERWIJDEREN RWS BAND 0.11/0.22 M
- VERWIJDEREN LEICON BAND
- OPBREKEN GRASBETONTEGELS
- LIPLAS
- FREZEN RIJBAAN
  -Deklaag, dikte 0.035 M
  -Tussenlaag, dikte 0.05 M
- VERWIJDEREN BETON MIDDENGELEIDERS
- VERWIJDEREN LICHTMAST MET ENKELE / DUBBELE UITHOUDER DOOR DERDEN
- TYPE VERWIJDEREN PAAL MET VERKEERSBORD
- VERWIJDEREN VRI PAAL MET VERKEERSLICHT
- 2201 LOCATIES BORINGEN MET BOORNUMMER
  Zie rapport "Asfaltonderzoek kruispunt N664 - N668, 's-Heer Hendrikskinderen

## TOELICHTING:

ALLE MATEN IN METERS, TENZIJ ANDERS VERMELD
HOOGTEMATEN IN METERS T.O.V. N.A.P.

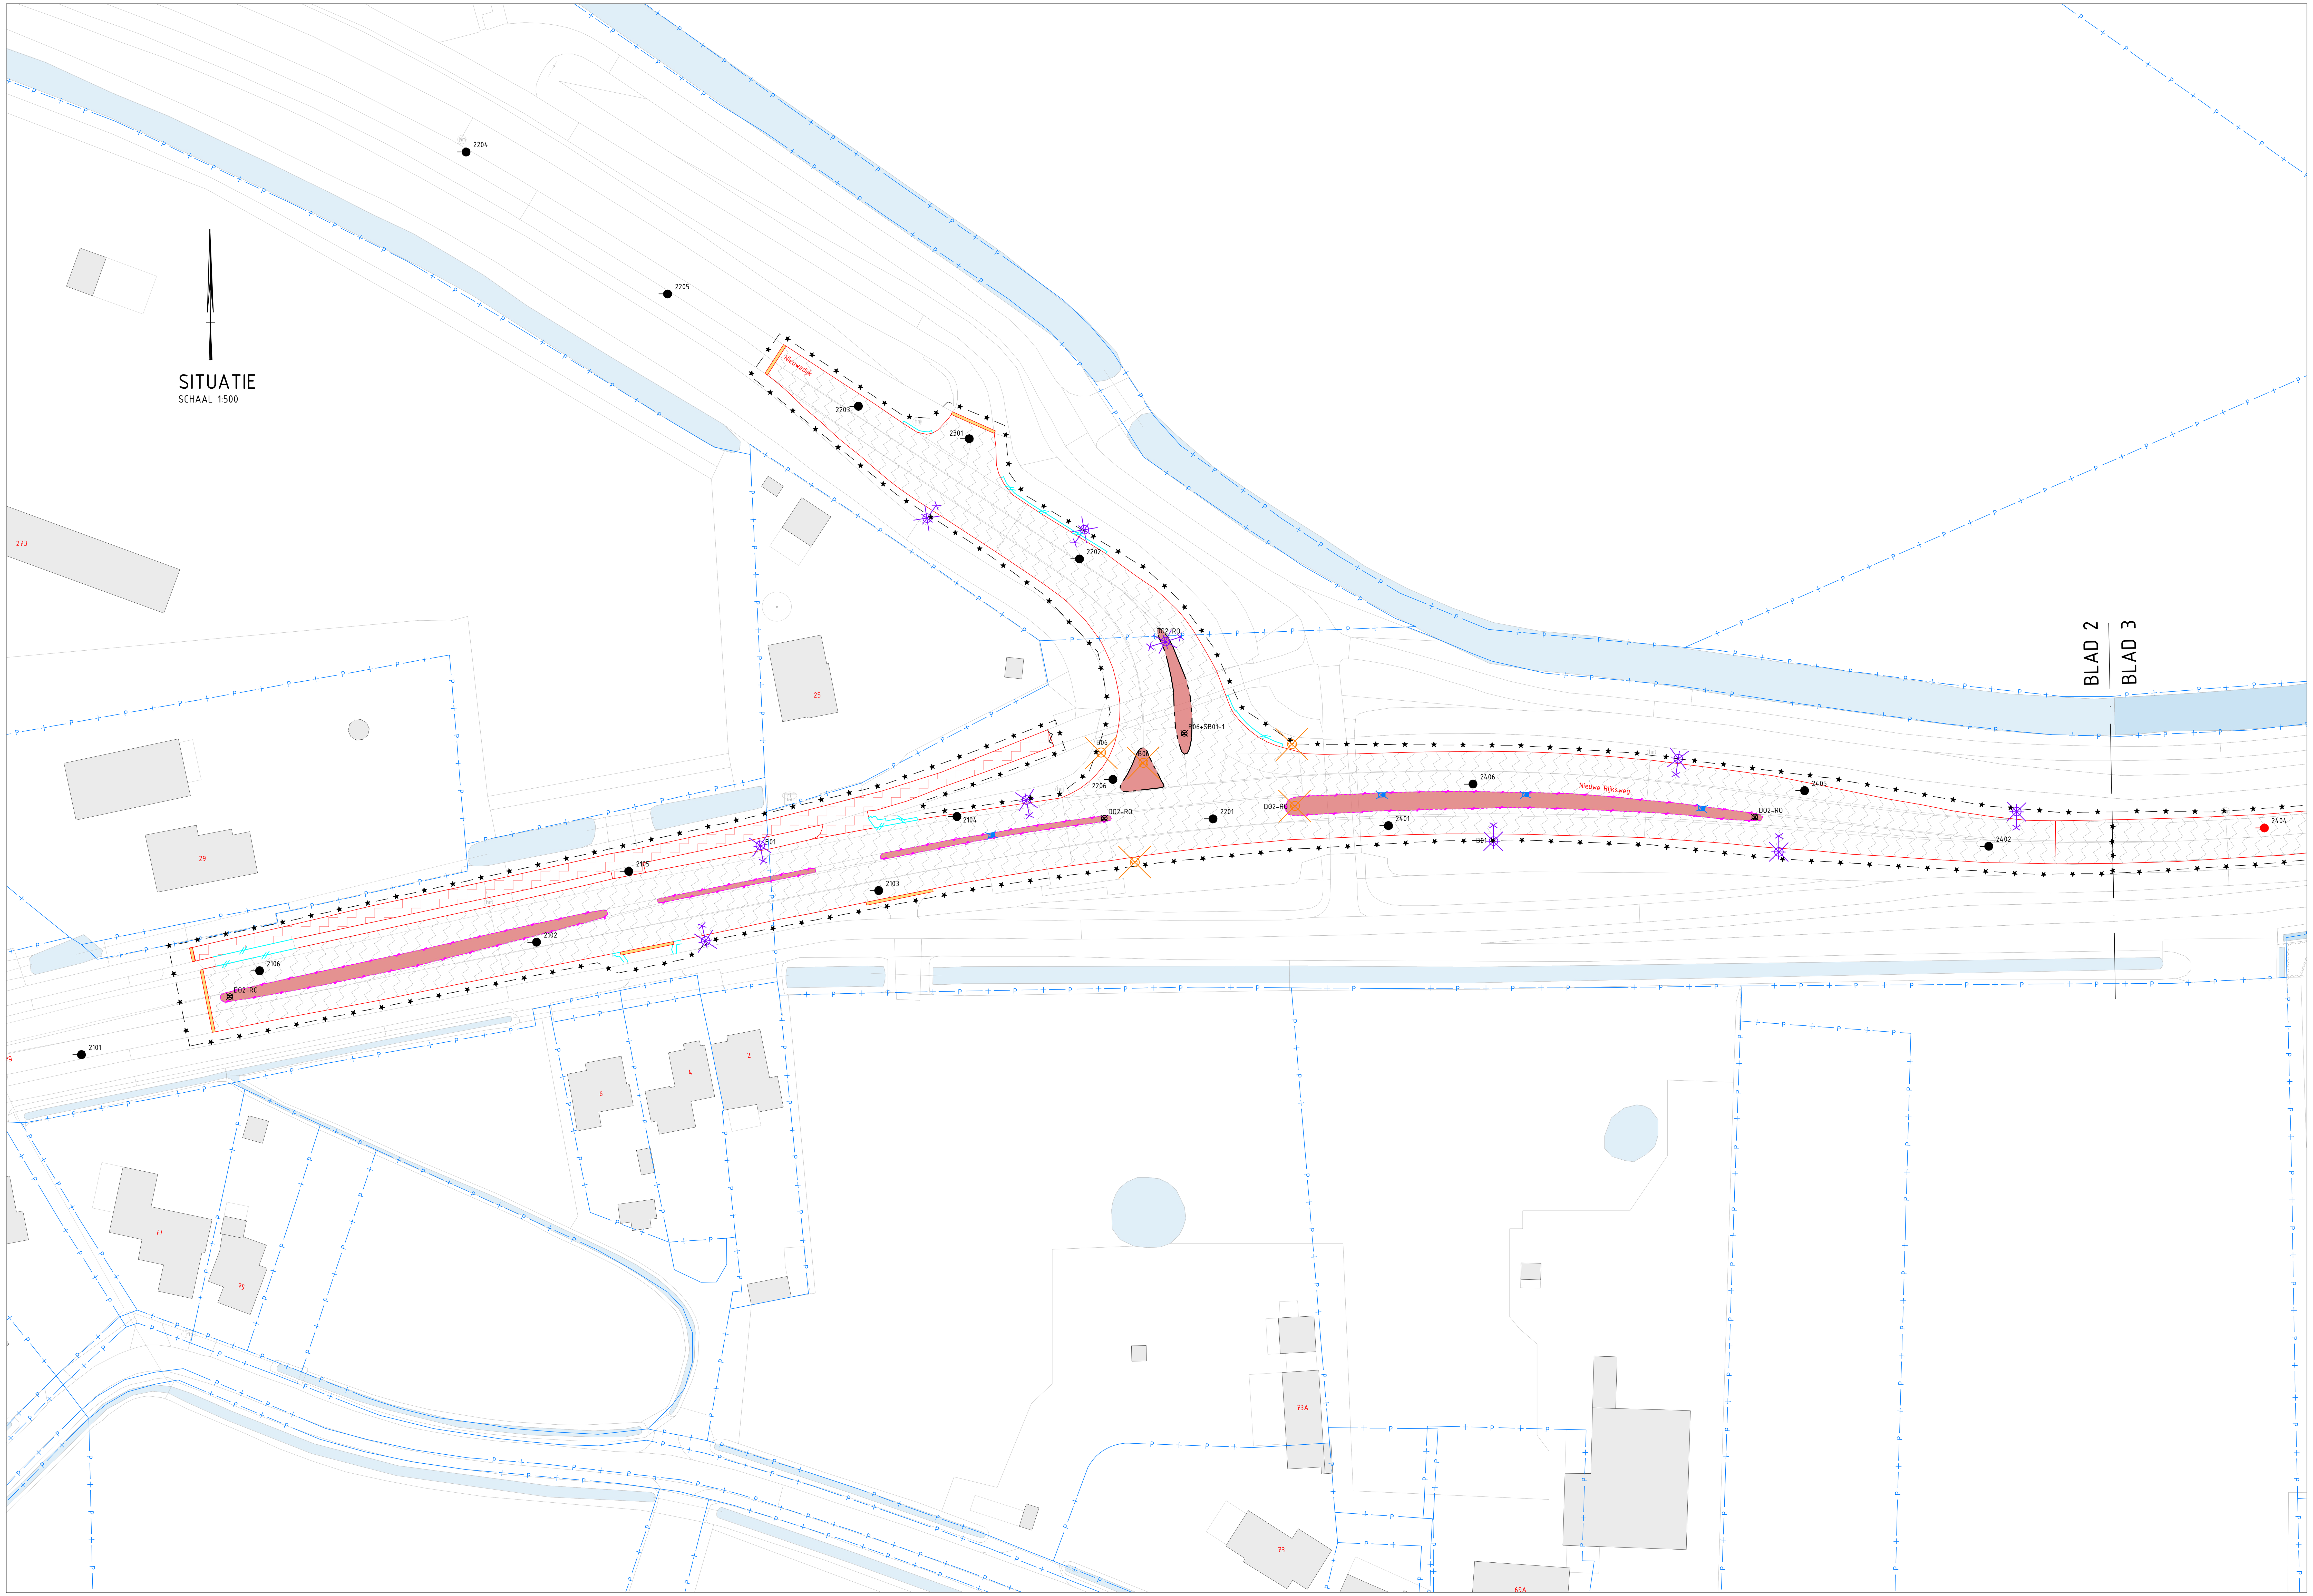


SITUATIE
SCHAAL 1:25000

| rev. | omschrijving | akkoord | datum |
|---|---|---|---|
| | | | |

**Provincie Zeeland** — **Infrastructuur en Vastgoed**

**N664 - Vervanging 3x VRI**

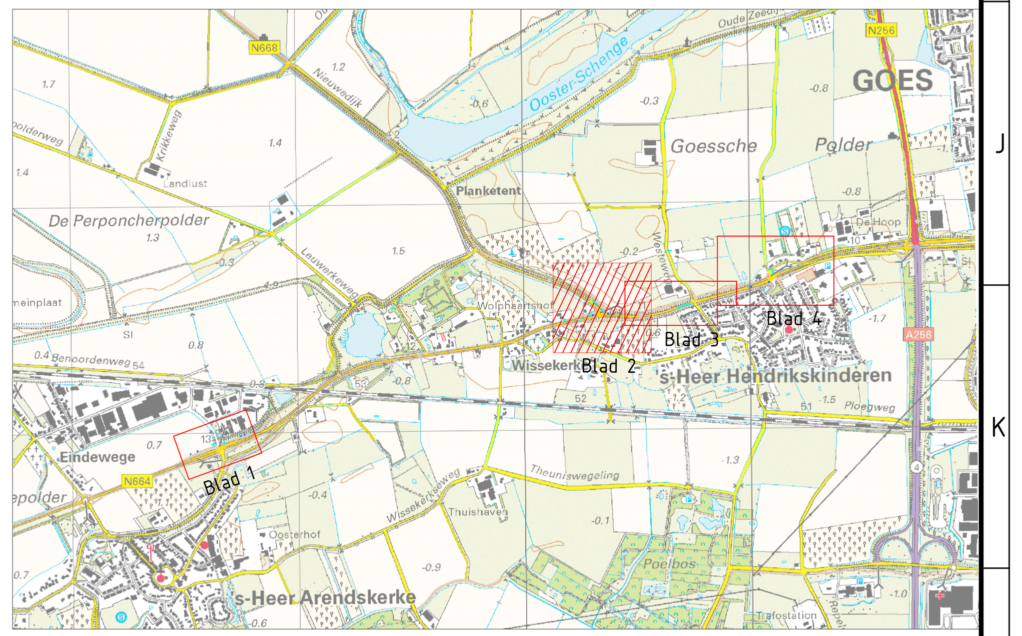Bestek: PZI_17-2025
VRI 814 Wolphaartsdijk, VAK 3
Opbreek situatie

| | | |
|---|---|---|
| getekend | **KKOEI** | d.d. 08-12-2025 |
| gecontroleerd | **SROEL** | d.d. 08-12-2025 |
| akkoord | **PMEUL** | d.d. 08-12-2025 |
| Schaal | **1:500** | |
| in **4** bladen, blad nr. **2** | | |
| Formaat | **A1 594x1050** | |
| Tek.nr. | **N664-102-0004** | |

Provincie Zeeland