
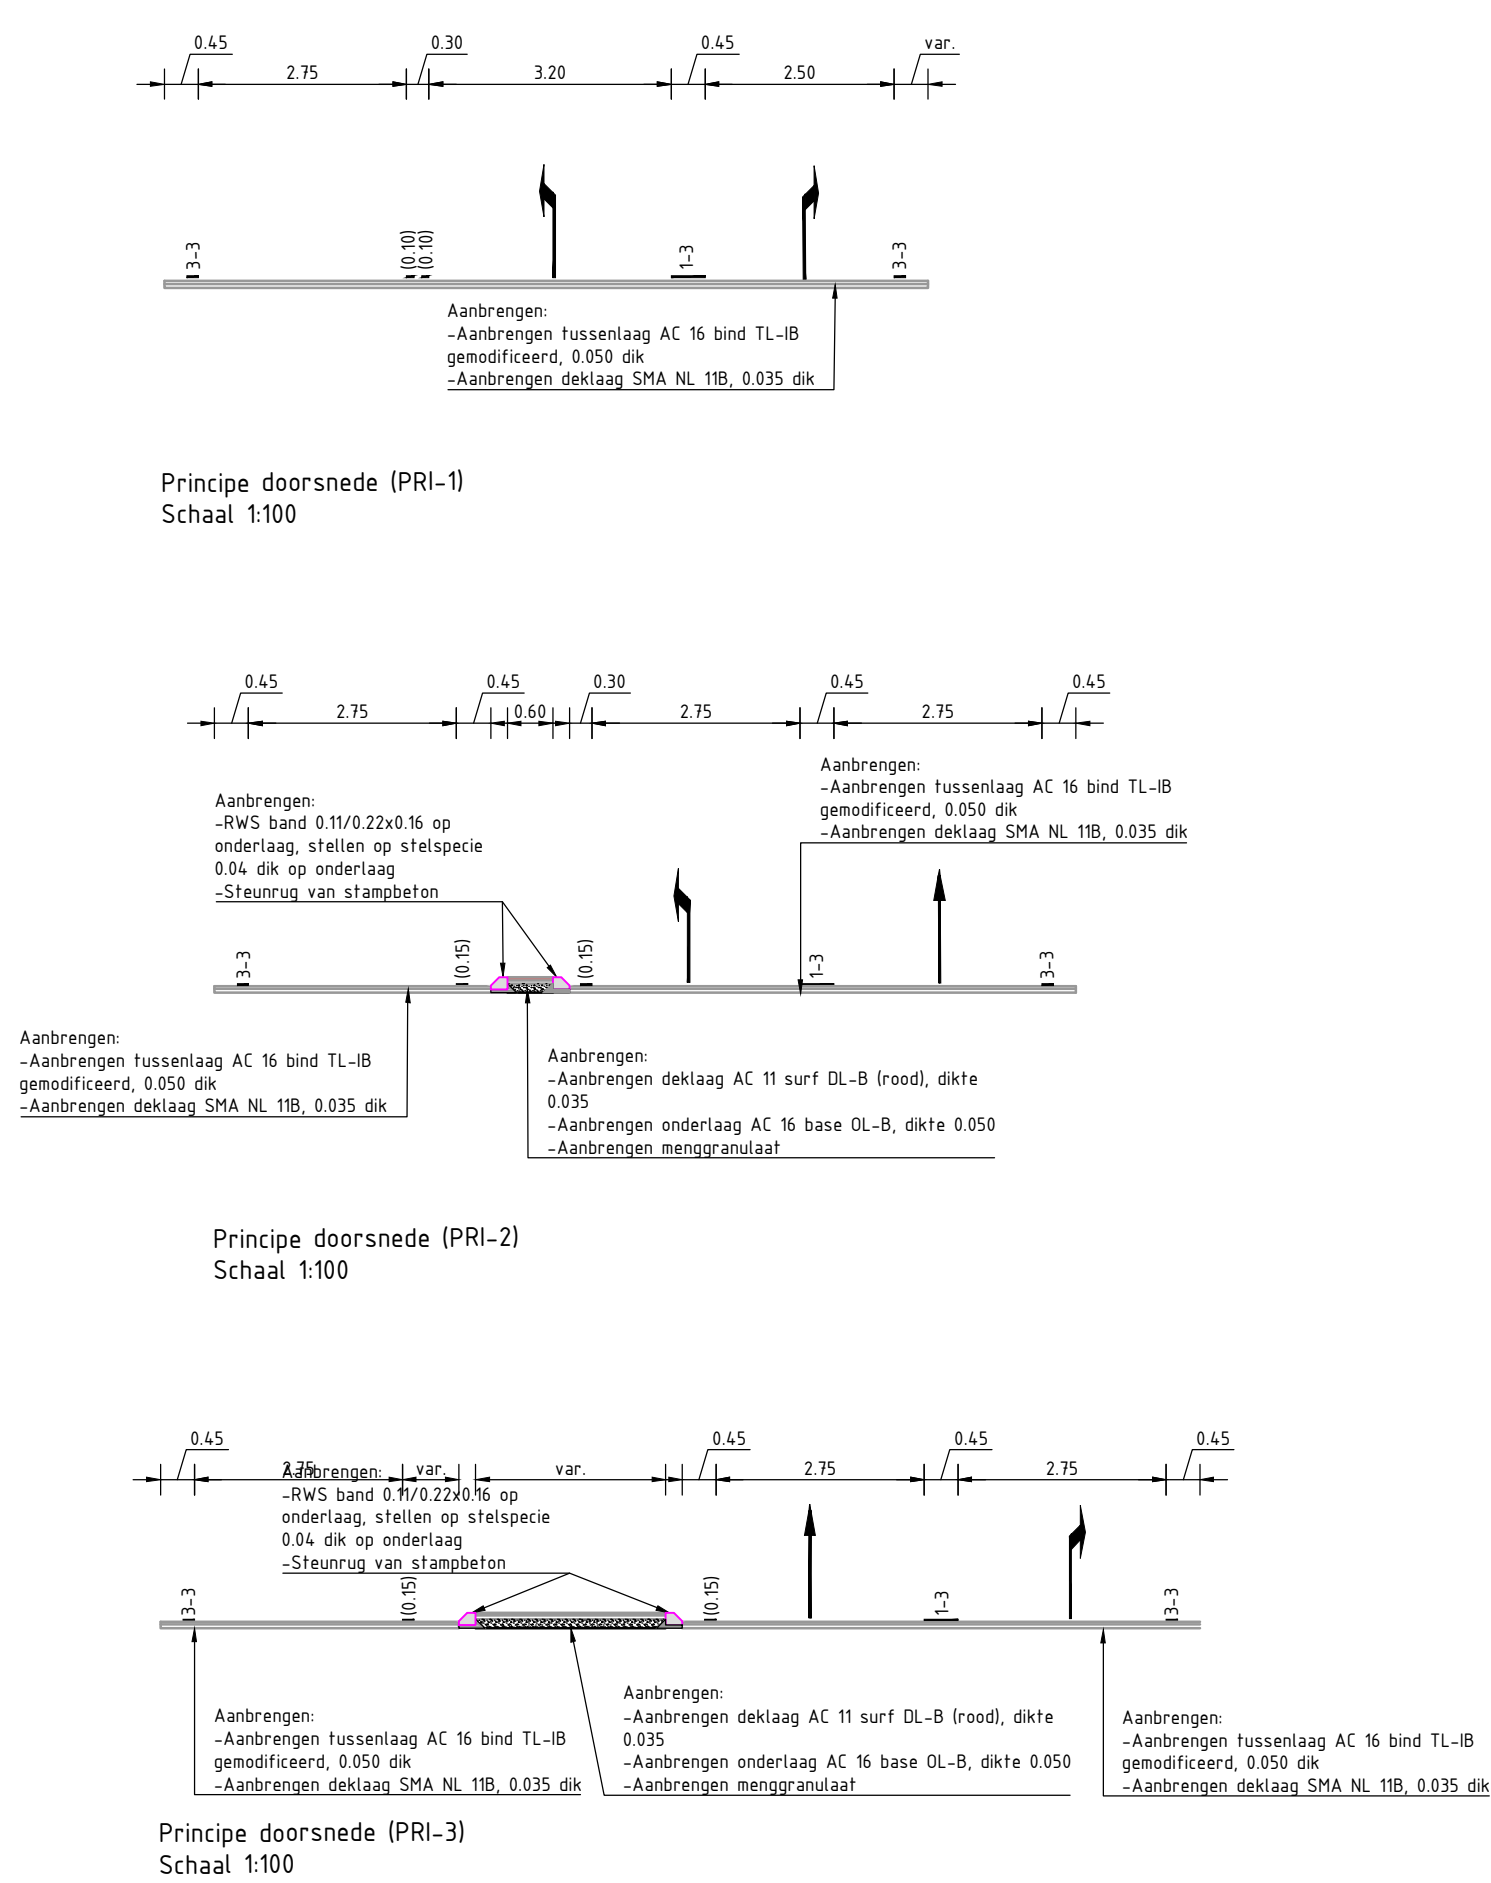


SITUATIE  
SCHAAL 1:500

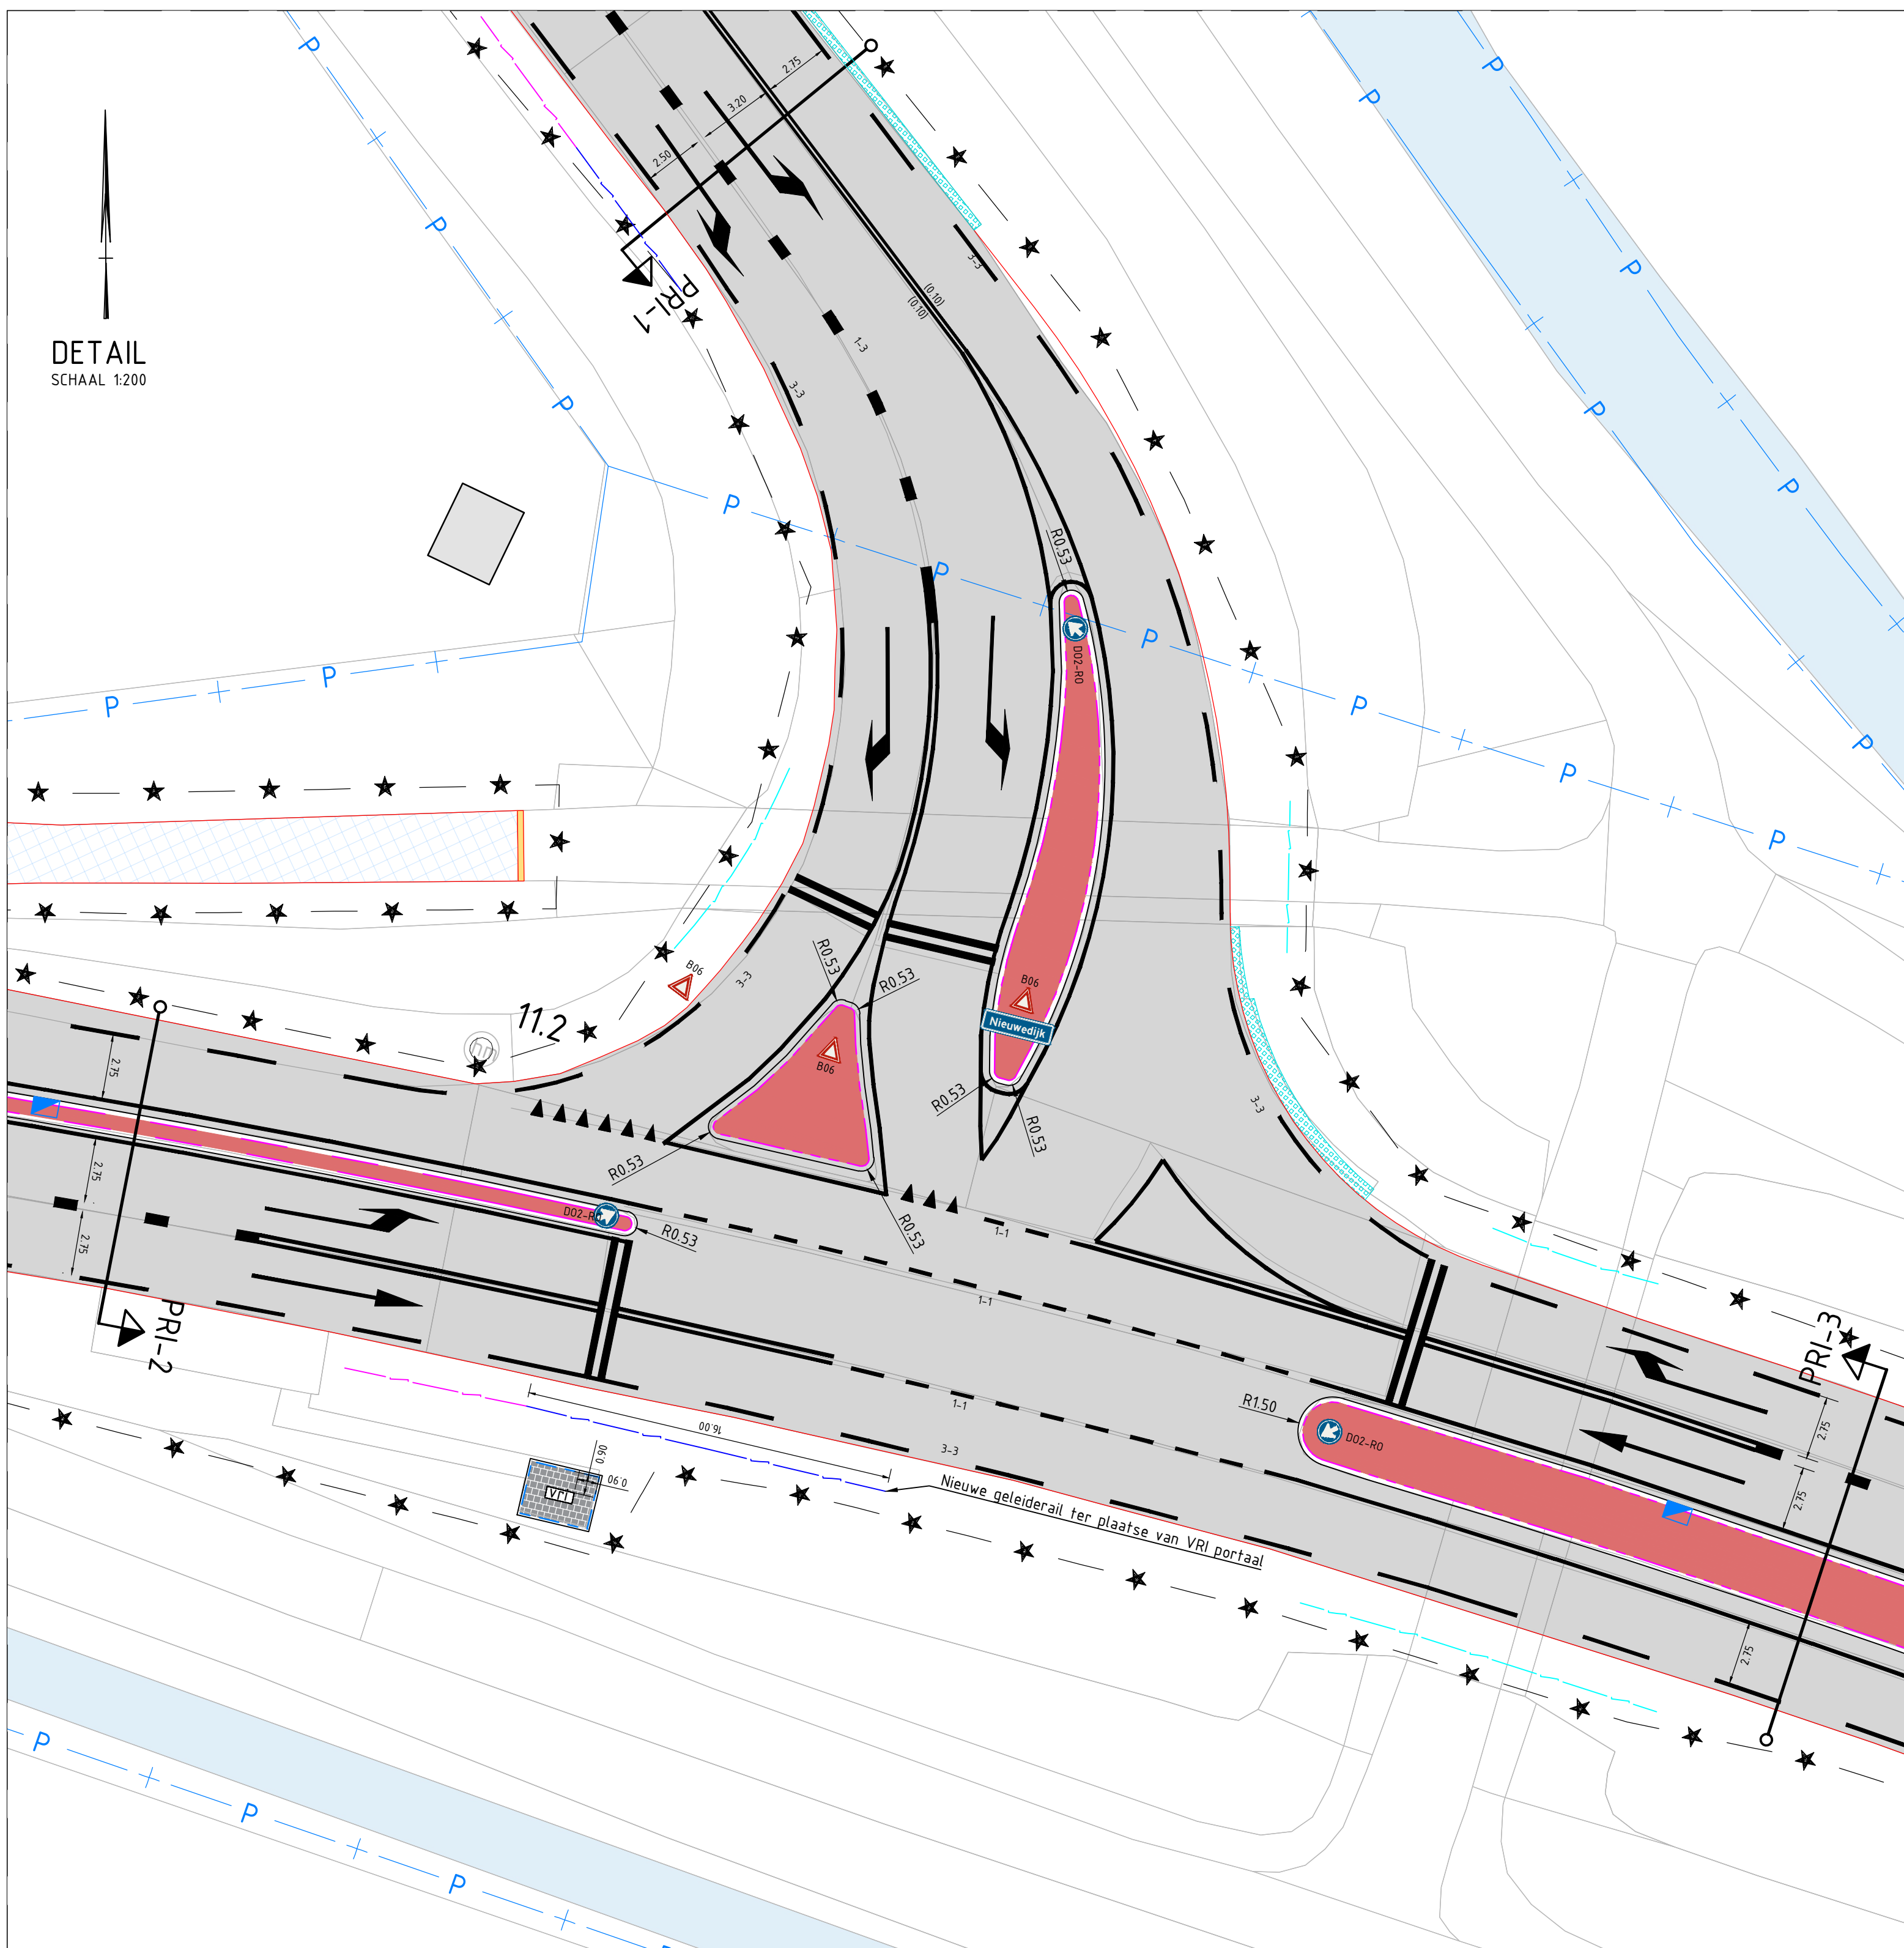


#### LEGENDA:

- KADASTRALE GRENS
- WERKGRENS
- BESTAANDE SITUATIE
- AANBRENGEN RWS BAND 0.10/0.22X0.16 M
- LIPLAS
- AANBRENGEN MARKERING 1-3, 0.45 M BREED
- AANBRENGEN MARKERING 3-3, 0.15 M BREED
- AANBRENGEN MARKERING 1-1, 0.15 M BREED
- AANBRENGEN DOORGETROKKEN MARKERING, 0.15 M BREED
- AANBRENGEN DOORGETROKKEN MARKERING, 0.10 M BREED
- AANBRENGEN DUBBELE STOPSTREEP, 2X 0.30 M BREED
- AANBRENGEN LEUNING OP BESTAANDE GELEIDERAIL
- VERWIJDEREN GELEIDERAIL BÉINDIGING EN AANBRENGEN END TERMINAL
- VERWIJDEREN GELEIDERAIL BÉINDIGING EN AANBRENGEN GELEIDERAIL
- AANBRENGEN OPSLUITBAND 0.10X0.20 M
- AANBRENGEN HAAIENTANDEN 0.50X0.70 M
- AANBRENGEN ASFALT ROOD MIDDENGELIDERS
- AANBRENGEN ASFALT RUBAAN
  - Aanbrengen tussenlaag AC 16 bind TL-B gemodificeerd, 0.050 dik
  - Aanbrengen deklaag SMA NL 1B, 0.035 dik
- AANBRENGEN GRASBETONTEGELS 0.60X0.40X0.15
- AANBRENGEN BETONTEGELS 0.30X0.30X0.08 M
- AANBRENGEN VERKEERSBORD
- AANBRENGEN RWS KOLK

#### TOELICHTING:

ALLE MATEN IN METERS, TENZIJ ANDERS VERMELD  
HOOGTEMATEN IN METERS T.O.V. N.A.P.

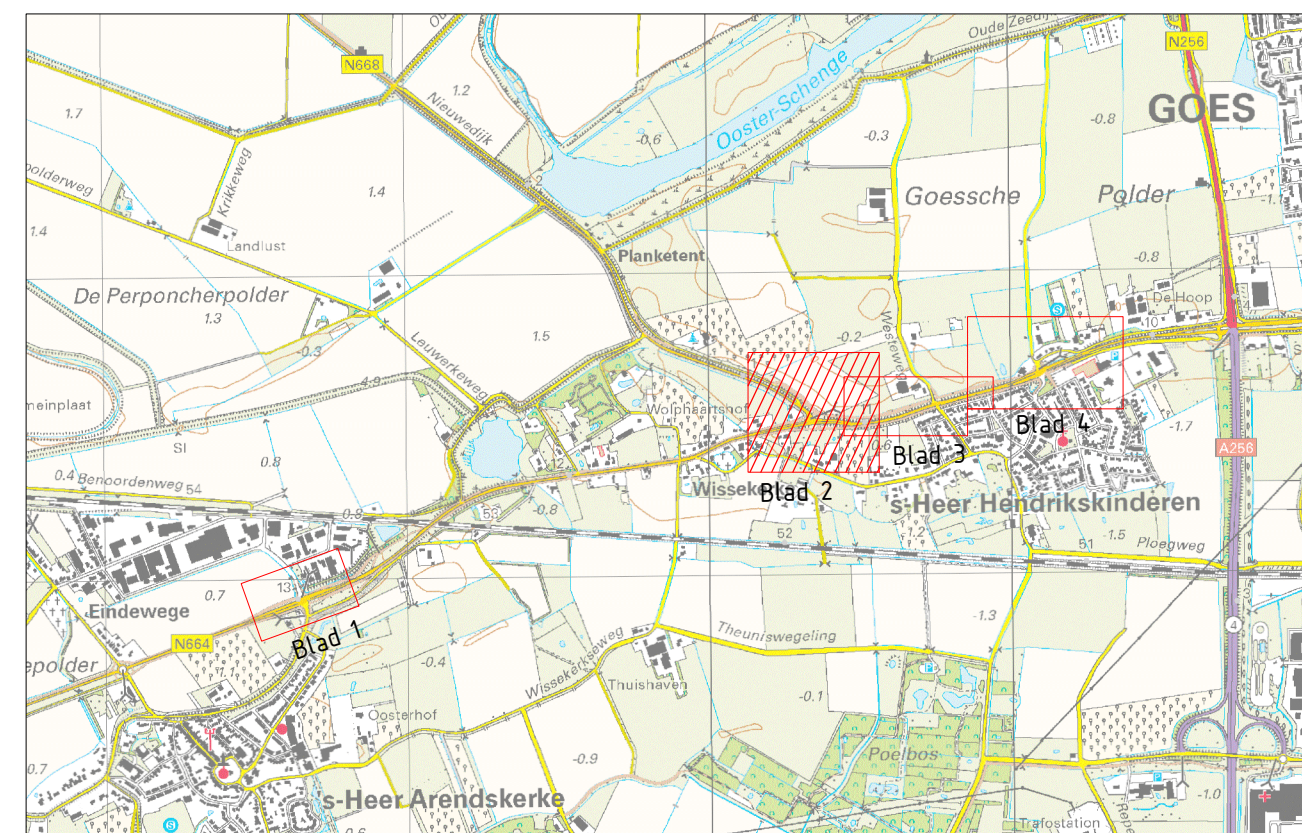

SITUATIE  
SCHAAL 1:25000

A	Definitieve aanpassingen t.p.v. VRI B14	PMEUL	08-12-2025
rev.	omschrijving	akkoord	datum
Provincie Zeeland		Infrastructuur en Vastgoed	
N664 - Vervangen 3x VRI		getekend	KKOEI d.d. 08-12-2025
Bestek: PZI_17-2025		gecontroleerd	SROEL d.d. 08-12-2025
VRI 814 Wolphaartsdijk, VAK 3		akkoord	PMEUL d.d. 08-12-2025
Nieuwe situatie		Schaal	1:100/1:200/1:500
		in	4 bladen, blad nr. 2
		Formaat	A0 841x1050
		Tek.nr.	N664-102-0005