


Detectortabel							
N664 Nieuwe Rijksweg - N668 Nieuwedijk							
Detector nummer	Wegvoering	Afmeting luis	Lusvorm/hoek	Wegvoering luis	Aantal armaturen	Wegvoering luis	Selectieve set
D01.1	A	TX2 50	8/30°	1	5		
D01.2	A	TX2		10	2		
D01.3	A	TX2		60	5		
D02.1	A	TX2 50	8/30°	1	5		
D02.2	A	TX2		20	2		
D02.3	A	TX2		20	5		
D02.4	A	TX2		90	5		
D08.1	A	TX2 50	8/30°	1	5		
D08.2	A	TX2		20	2		
D08.3	A	TX2		10	5		
D08.4	A	TX2		90	5		
D09.1	A	TX2 50	8/30°	1	5		
D09.2	A	TX2		10	2		
D09.3	A	TX2		60	5		
D10.1	A	TX2 50	8/30°	1	5		
D10.2	A	TX2		10	2		
D10.3	A	TX2		50	5		
D12.1	A	TX2	8/30°	1	5		
D12.2	A	TX2		10	2		
D12.3	A	TX2		50	5		

Mantelbuisentabel:			
Mantelbuisnummer	Lengte (m)	Aantal	Diameter (mm)
M1	14,0	1	Ø125
M2	1,0	1	Ø75
M3	7,0	1	Ø75
M4	8,0	1	Ø75
M5	7,0	1	Ø125
M6	4,0	1	Ø75
M7	10,0	1	Ø125
M8	8,0	1	Ø75

Legenda		
Symbol	Omschrijving	Aantal
	Verkeersregelaarsarm	1
	K&B antenne	1
	Mast	5
	Portaal	1
	3 licht 30cm lantern in LED 2 met lichtgrondbed	11
	Pijl signpost	7
	Detectielus	20
	Voorwaarschuwingsein	2
	Mantelbuis (zie mantelbuisentabel)	
	Trepaal 88x105x100	2

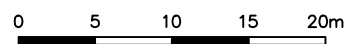

ID

Definitief VRI-ontwerp

14-10-2025

gsm

MA

Concept

08-04-2025

gsm

Werk

Ontwerp

08-04-2025

gsm

Opdrachtgever:

PROVINCIE ZEELAND

Project:

N664 - Vervangen en plaatsen VRI's

Onderdeel:

VRI

N664 Nieuwe Rijksweg - N668 Nieuwedijk

VRB14

Bezoekershofweg 23
2796 GA, Den Haag
info@movensis.nl
Tel: 070 7451450

From:

Definitief Ontwerp

Schaal:

1:200

Tekenaar:

G.W. van den Brink

Revisie:

1 van 1

Getekend:

E. Hengstgens

Projectnr.:

PC800

Functie:

AD- (84x14x10)

R. Koozeel

Stuknr. wijziging:

0

Documentnr.:

1

Documentnummer:

VRB14 - s-Heer Hendrikskinders

14-10-2025

1.0

DEFINITIEF