SITUATIE
SCHAAL 1:500

BLAD 3
BLAD 4

LEGENDA:

- KADASTRALE GRENS
- WERKGRENS
- VERWIJDEREN RWS BAND 0.11/0.22 M
- LIPLAS
- VERWIJDEREN LEICON BAND
- FREZEN RIJBAAN
  -Deklaag, dikte 0.035 M
  -Tussenlaag, dikte 0.05 M
- BESTAANDE BERM
- VERWIJDEREN BETON MIDDENGELEIDERS
- VERWIJDEREN LICHTMAST MET ENKELE / DUBBELE UITHOUDER DOOR DERDEN
- VERWIJDEREN PAAL MET VERKEERSBORD (TYPE)
- LOCATIES BORINGEN MET BOORNUMMER
  Zie rapport "Asfaltonderzoek Provincie Zeeland 2022", voor de resultaten

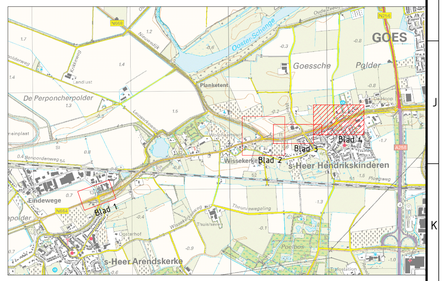

SITUATIE
SCHAAL 1:25000

rev.	omschrijving	akkoord	datum

Provincie Zeeland | Infrastructuur en Vastgoed

N664 - Vervanging 3x VRI

Bestek: PZI_17-2025
VRI 815 'S-Heer Hendrikskinderen, VAK 2
Opbreek situatie

getekend	KKOEI	d.d. 08-12-2025
gecontroleerd	SROEL	d.d. 08-12-2025
akkoord	PMEUL	d.d. 08-12-2025
Schaal	1:500	
in 4 bladen, blad nr.	4	
Formaat	A1 594x1050	
Tek.nr.	N664-102-0004	