
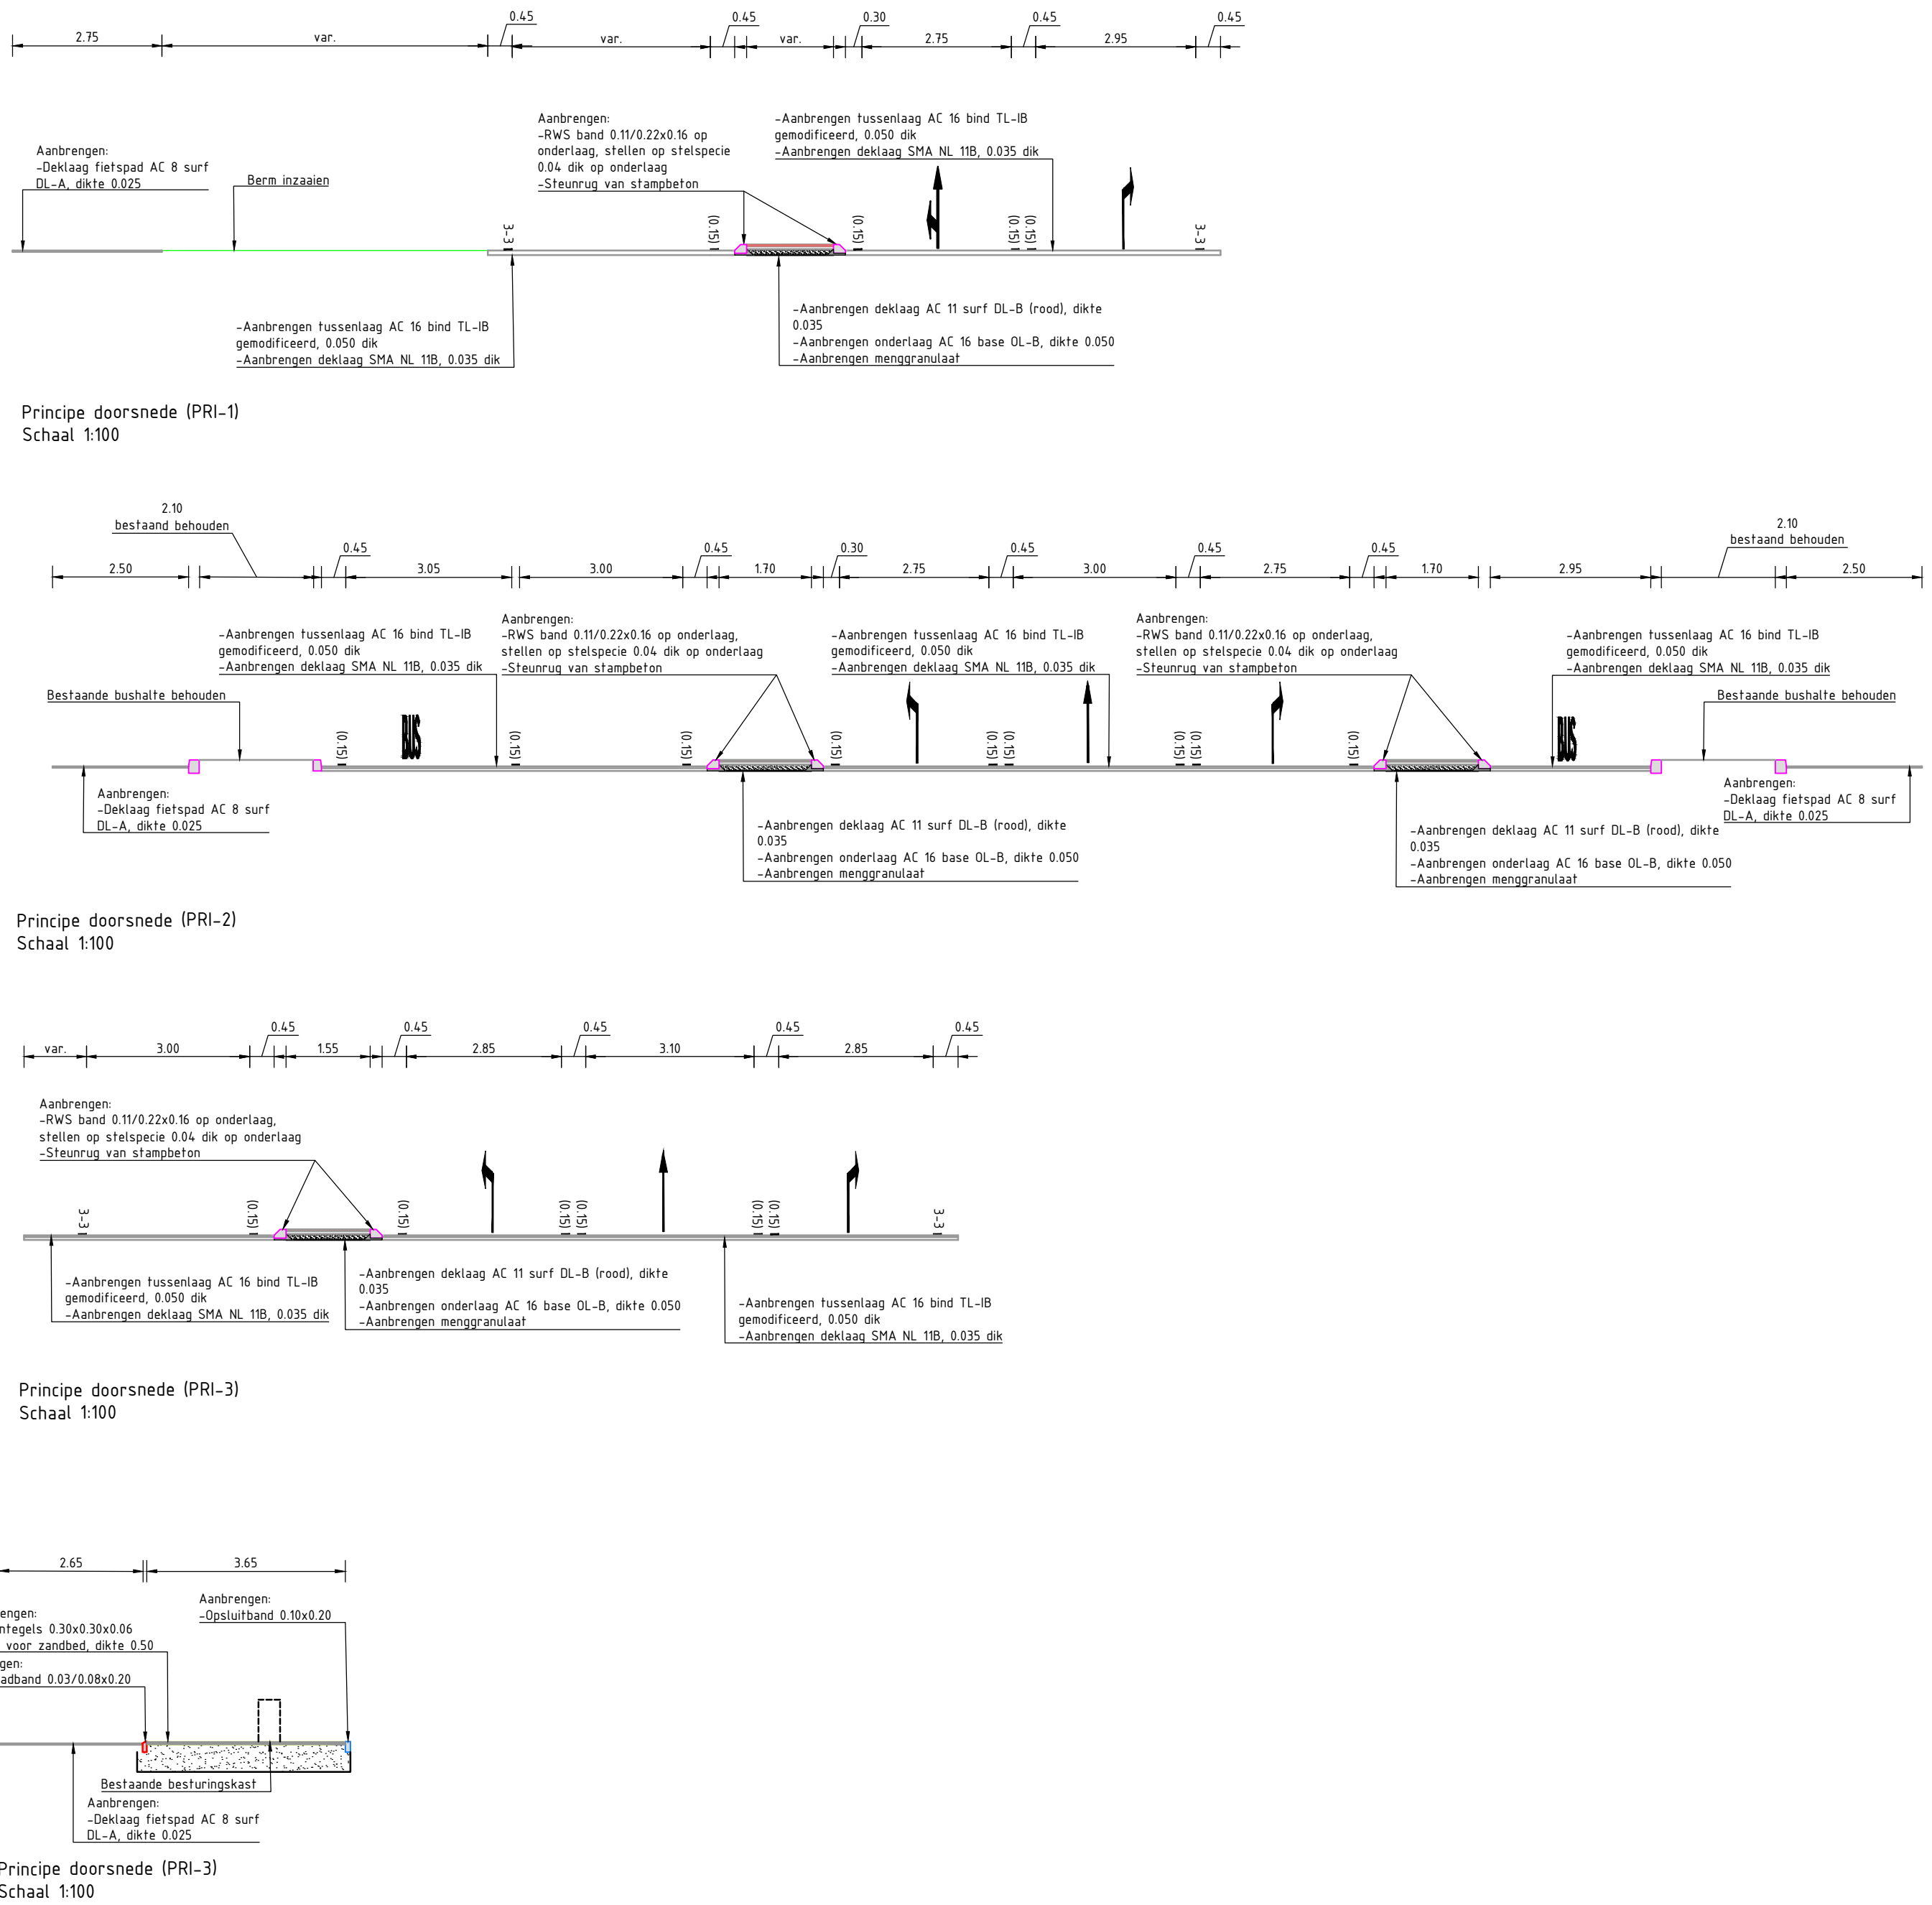



LEGENDA:

- KADASTRALE GRENS
- WERKGRENS
- BESTAANDE SITUATIE
- AANBRENGEN RWS BAND 0.11/0.22X0.16 M
- AANBRENGEN OPSLUITBAND 0.10X0.20 M
- AANBRENGEN RIJWIELPADBAND 0.03/0.08X0.20 M
- LIPLAS
- AANBRENGEN MARKERING 1-3, 0.45 M BREED
- AANBRENGEN MARKERING 3-3, 0.15 M BREED
- AANBRENGEN MARKERING 1-1, 0.15 M BREED
- AANBRENGEN MARKERING 0.5-0.5 0.10 M BREED
- AANBRENGEN MARKERING 0.30-2.70 0.10 M BREED
- AANBRENGEN DOORGETROKKEN MARKERING, 0.15 M BREED
- AANBRENGEN DOORGETROKKEN MARKERING, 0.10 M BREED
- AANBRENGEN DOORGETROKKEN MARKERING, 0.20 M BREED
- AANBRENGEN DUBBELE STOPSTREEP, 2X 0.30 M BREED
- AANBRENGEN HAAIENTANDEN 0.50X0.70 / 0.50X0.50 M
- AANBRENGEN BLOKMARKERING 0.50X0.50 M
- AANBRENGEN ASFALT ROOD MIDDENLEIDERS
- AANBRENGEN ASFALT RIJBAAN:
 - Aanbrengen tussenlaag AC 16 bind TL-B gemodificeerd, 0.050 dik
 - Aanbrengen deklaag SMA NL 11B, 0.035 dik
- AANBRENGEN BETONTEGELS 0.30X0.30X0.08 M / HERSTRATEN BETONTEGELS 0.30X0.30 M
- AANBRENGEN ASFALT FIETSPAD:
 - Aanbrengen deklaag AC 8 surf DL-A, 0.025 dik
- INZAAIEN GRAS
- AANBRENGEN GRASBETONTEGELS 0.60X0.40X0.15
- AANBRENGEN VERKEERSBORD
- AANBRENGEN RWS KOLK

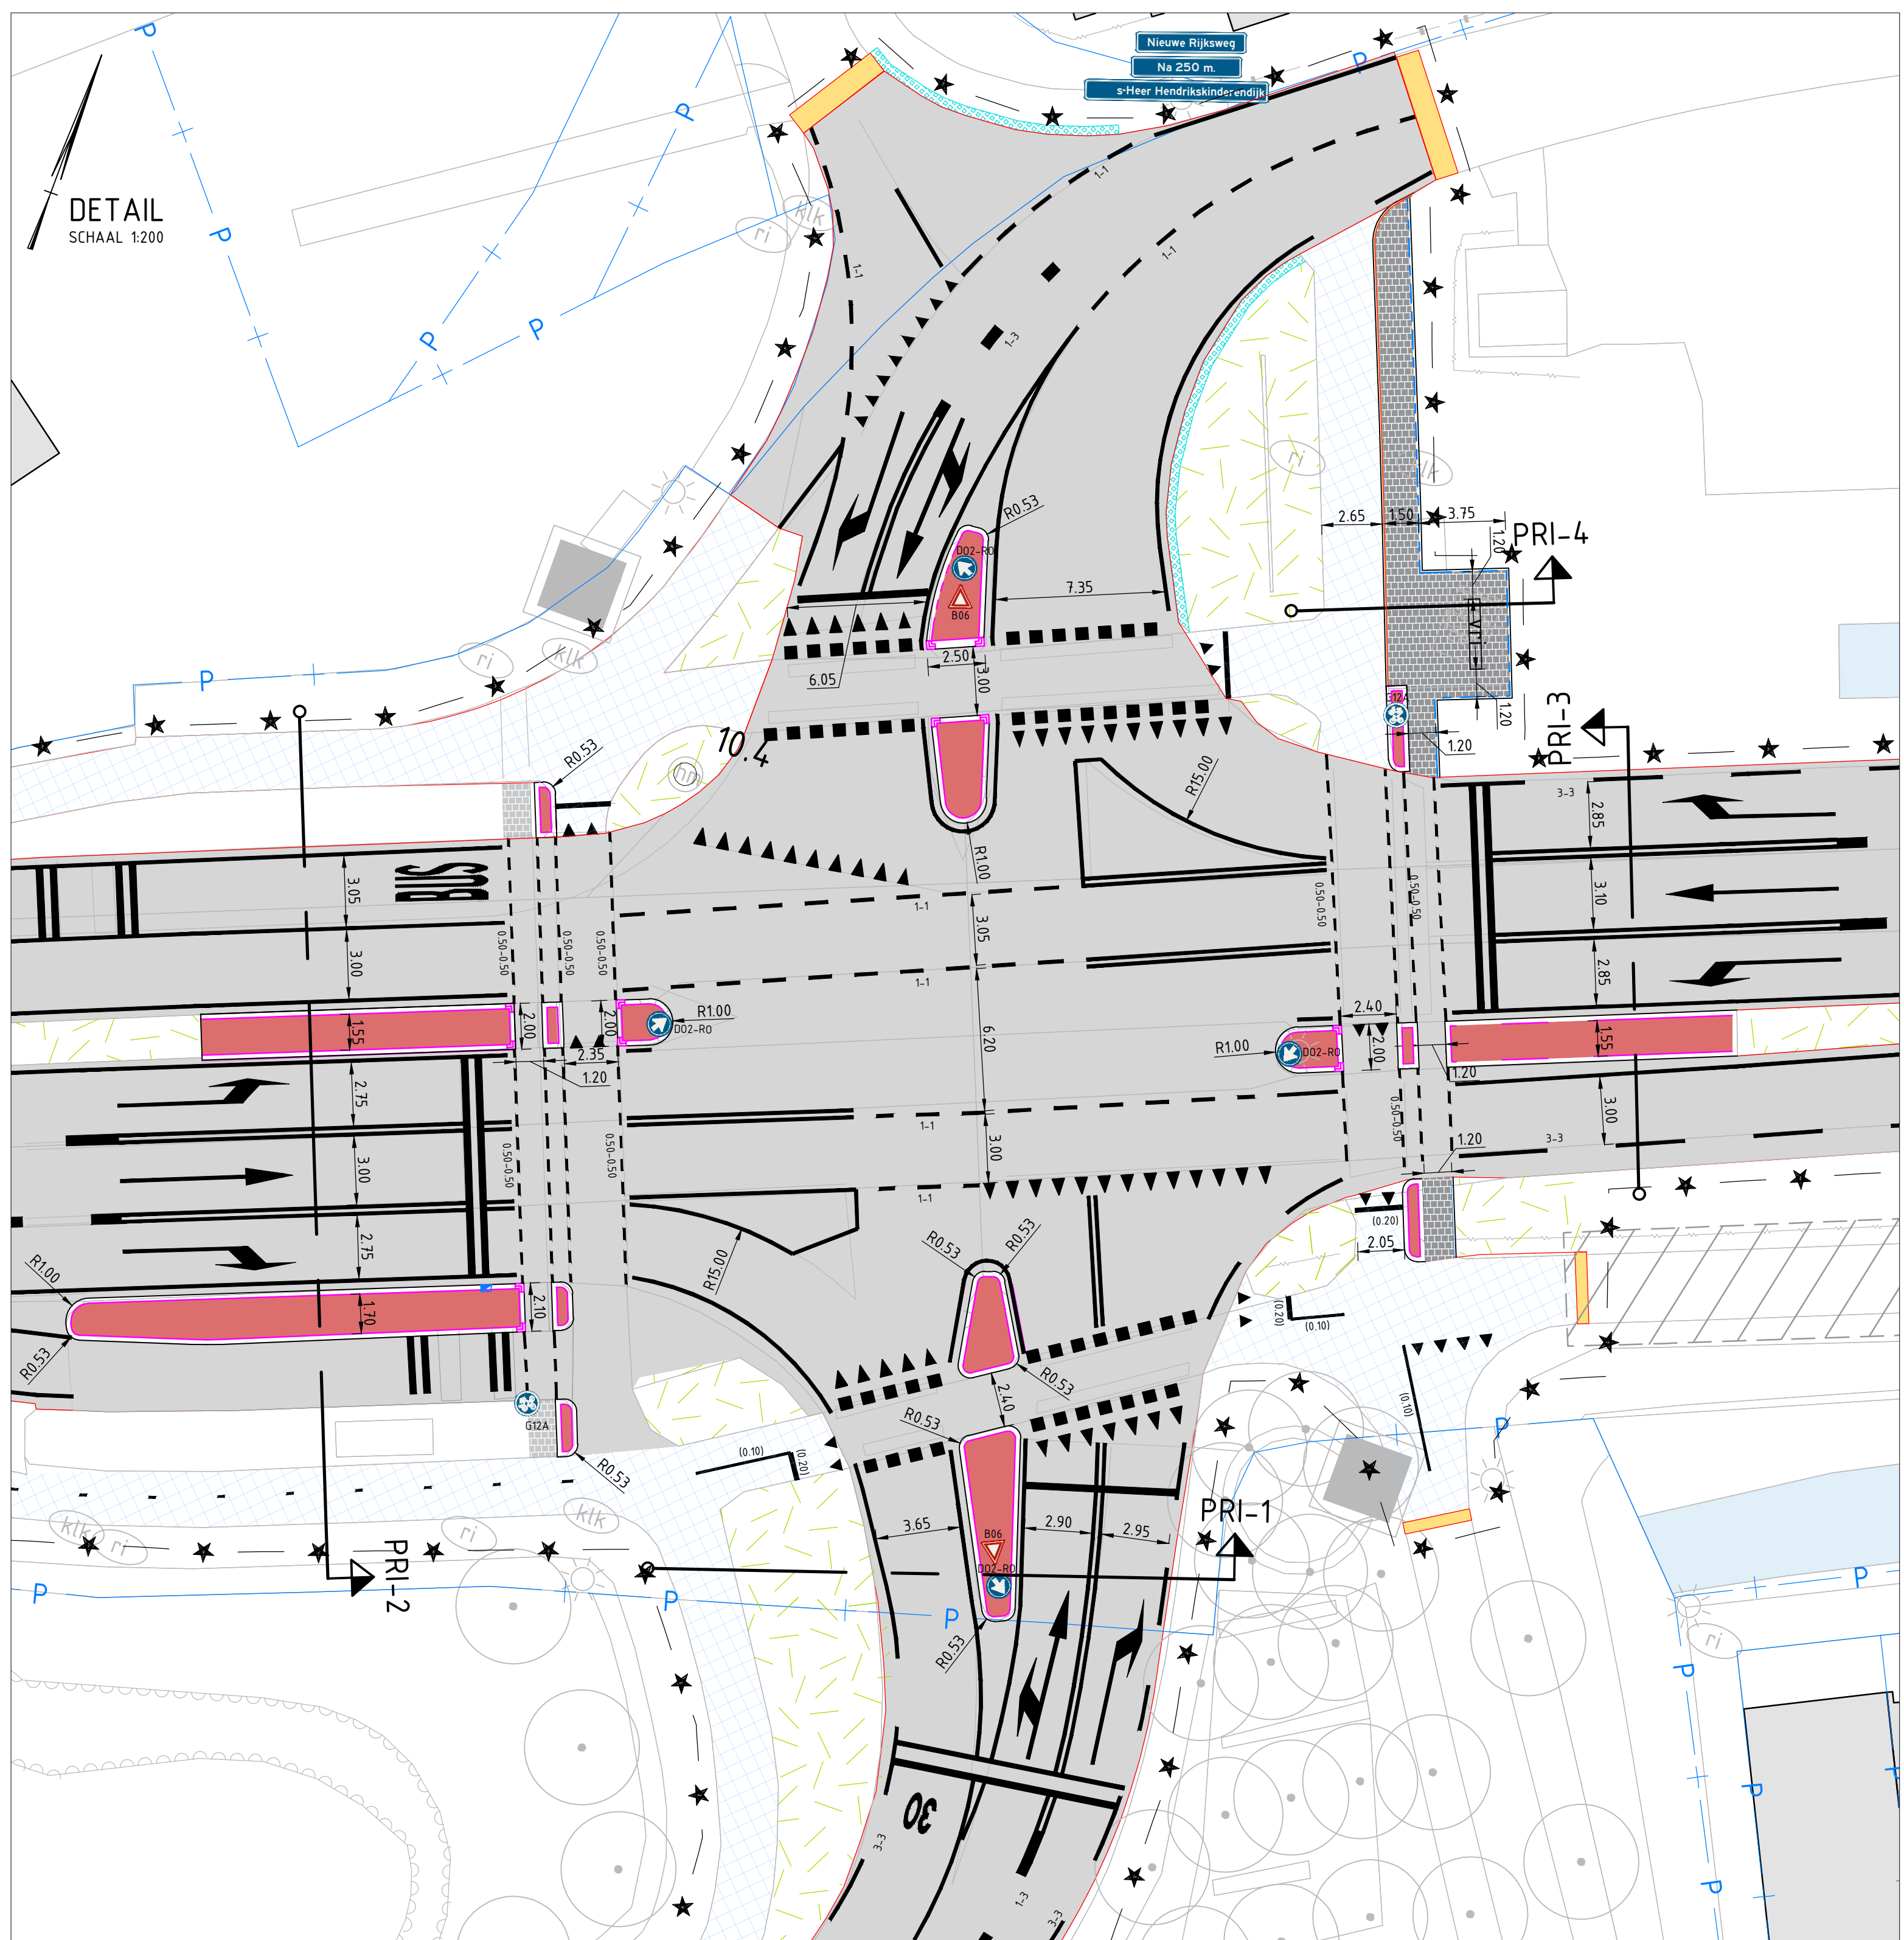

TOELICHTING:

ALLE MATEN IN METERS, TENZIJ ANDERS VERMELD
HOOGTEMATEN IN METERS T.O.V. N.A.P.

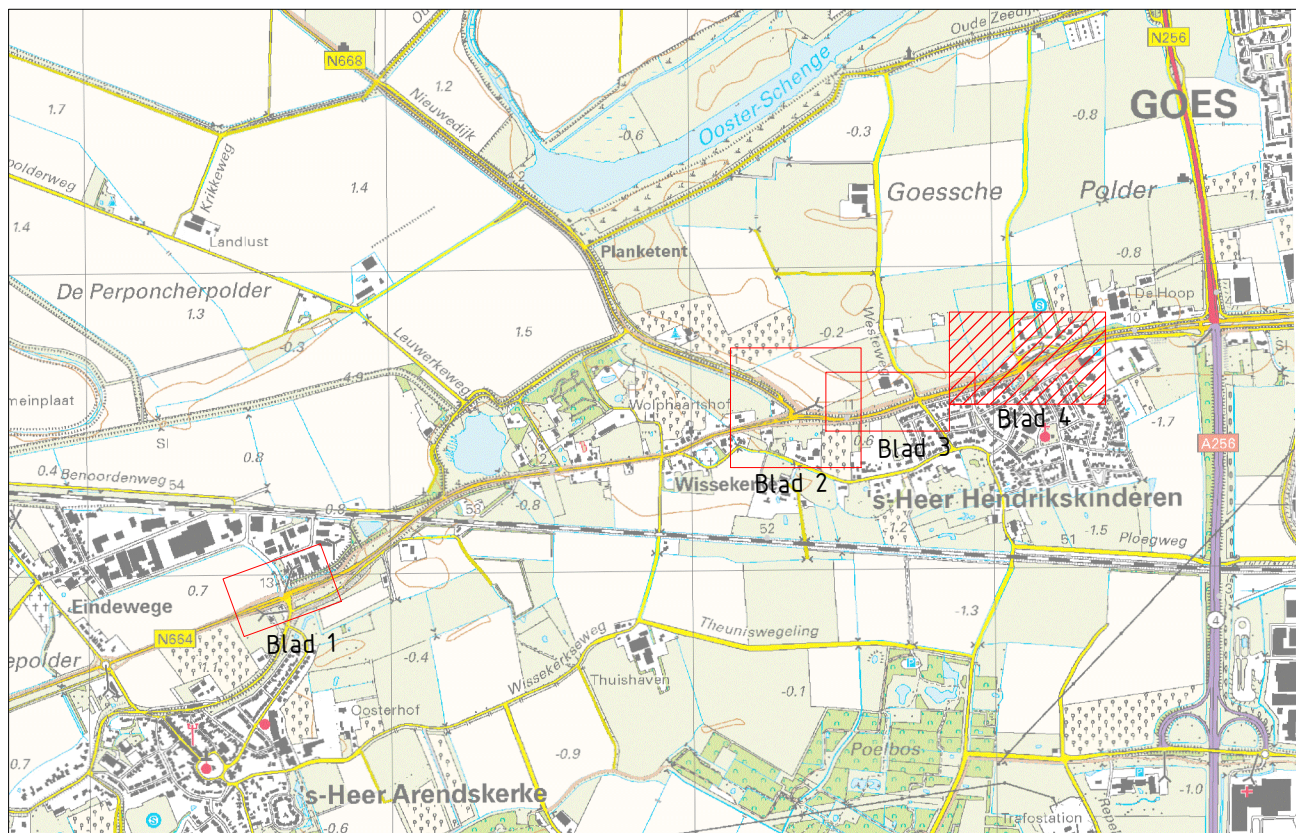

A Gedeeltelijk aanpassingen t.p.v. VRI 14		PMEUL	08-12-2025
rev.	omschrijving	akkoord	datum
Provincie Zeeland		Infrastructuur en Vastgoed	
N664 - Vervangen 3x VRI		getoetst	KKOEI d.d. 08-12-2025
Bestek: PZL 17-2025		gecontroleerd	SROEL d.d. 08-12-2025
VRI 815 's-Heer Hendrikskinderen, VAK 2		akkoord	PMEUL d.d. 08-12-2025
Nieuwe situatie		Schaal	1:100/1:200/1:500
		in	4 bladen, blad nr. 4
		Formaat	A0 841x1050
		Tek.nr.	N664-102-0005