

VERBINDINGSTABEL


Kabel Nr.	Positie nr.	Van	Naar	Type kabel	Opmerking
1.1/2.1/3.1		AUTOMAAT	MAST 17	YmVkas 12x1.5	
1.2		AUTOMAAT	MAST 20	YmVkas 4x1.5	
3.2		AUTOMAAT	MAST 2	YmVkas 4x1.5	
4.1		AUTOMAAT	MAST 5	YmVkas 4x1.5	
5.1		AUTOMAAT	MAST 6	YmVkas 4x1.5	
7.1/8.1/9.1		AUTOMAAT	MAST 6	YmVkas 12x1.5	
7.2/34.2/35.1		AUTOMAAT	MAST 11	YmVkas 12x1.5	
9.2/36.1/36.2		AUTOMAAT	MAST 12	YmVkas 12x1.5	
10.1		AUTOMAAT	MAST 16	YmVkas 4x1.5	
11.1		AUTOMAAT	MAST 17	YmVkas 4x1.5	
22.1		AUTOMAAT	MAST 3	YmVkas 4x1.5	
24.1		AUTOMAAT	MAST 7	YmVkas 4x1.5	
26.1/35.2		AUTOMAAT	MAST 13	YmVkas 4x1.5	
28.1		AUTOMAAT	MAST 18	YmVkas 4x1.5	
34.1		AUTOMAAT	MAST 9	YmVkas 4x1.5	
24.2		AUTOMAAT	MAST 21	YmVkas 4x1.5	
42.1		AUTOMAAT	MAST 14	YmVkas 4x1.5	
48.1		AUTOMAAT	MAST 9	YmVkas 4x1.5	
DK 22.1		AUTOMAAT	MAST 4	YmVkas 2x1.5	
DK 24.1		AUTOMAAT	MAST 8	YmVkas 2x1.5	
DK 26.1		AUTOMAAT	MAST 15	YmVkas 2x1.5	
DK 28.1		AUTOMAAT	MAST 19	YmVkas 2x1.5	
DK 34.1		AUTOMAAT	MAST 9	YmVkas 2x1.5	
DK 34.2		AUTOMAAT	MAST 11	YmVkas 2x1.5	
DK 35.1		AUTOMAAT	MAST 12	YmVkas 2x1.5	
DK 35.2		AUTOMAAT	MAST 13	YmVkas 2x1.5	
DK 36.1		AUTOMAAT	MAST 11	YmVkas 2x1.5	
DK 36.2		AUTOMAAT	MAST 12	YmVkas 2x1.5	
DK 24.5		AUTOMAAT	MAST 22	YmVkas 2x1.5	
V.W.S. 2		AUTOMAAT	MAST 1	YmVkas 2x2.5	
V.W.S. 8		AUTOMAAT	MAST 10	YmVkas 2x2.5	
D 1.1		AUTOMAAT	Defektielus	YmVkas 2x2.5	
D 1.2		AUTOMAAT	Defektielus	YmVkas 2x2.5	
D 2.1		AUTOMAAT	Defektielus	YmVkas 2x2.5	
D 2.2		AUTOMAAT	Defektielus	YmVkas 2x2.5	
D 2.3		AUTOMAAT	Defektielus	YmVkas 2x2.5	
D 3.1		AUTOMAAT	Defektielus	YmVkas 2x2.5	
D 3.2		AUTOMAAT	Defektielus	YmVkas 2x2.5	
D 4.1		AUTOMAAT	Defektielus	YmVkas 2x2.5	
D 4.2		AUTOMAAT	Defektielus	YmVkas 2x2.5	
D 5.1		AUTOMAAT	Defektielus	YmVkas 2x2.5	
D 5.2		AUTOMAAT	Defektielus	YmVkas 2x2.5	
D 7.1		AUTOMAAT	Defektielus	YmVkas 2x2.5	

VERBINDINGSTABEL

Kabel Nr.	Positie nr.	Van	Naar	Type kabel	Opmerking
D 7.2		AUTOMAAT	Defektielus	YmVkas 2x2.5	
D 8.1		AUTOMAAT	Defektielus	YmVkas 2x2.5	
D 8.2		AUTOMAAT	Defektielus	YmVkas 2x2.5	
D 8.3		AUTOMAAT	Defektielus	YmVkas 2x2.5	
D 9.1		AUTOMAAT	Defektielus	YmVkas 2x2.5	
D 9.2		AUTOMAAT	Defektielus	YmVkas 2x2.5	
D 10.1		AUTOMAAT	Defektielus	YmVkas 2x2.5	
D 10.2		AUTOMAAT	Defektielus	YmVkas 2x2.5	
D 11.1		AUTOMAAT	Defektielus	YmVkas 2x2.5	
D 11.2		AUTOMAAT	Defektielus	YmVkas 2x2.5	
D 13.1		AUTOMAAT	Defektielus	YmVkas 2x2.5	
D 14.1		AUTOMAAT	Defektielus	YmVkas 2x2.5	
D 22.2		AUTOMAAT	Defektielus	YmVkas 2x2.5	
D 24.2		AUTOMAAT	Defektielus	YmVkas 2x2.5	
D 24.3		AUTOMAAT	Defektielus	YmVkas 2x2.5	
D 24.4		AUTOMAAT	Defektielus	YmVkas 2x2.5	
D 26.2		AUTOMAAT	Defektielus	YmVkas 2x2.5	
D 28.2		AUTOMAAT	Defektielus	YmVkas 2x2.5	
D 42.1		AUTOMAAT	Defektielus	YmVkas 2x2.5	
D 48.1		AUTOMAAT	Defektielus	YmVkas 2x2.5	
D 24.6		AUTOMAAT	Defektielus	YmVkas 2x2.5	
D 24.7		AUTOMAAT	Defektielus	YmVkas 2x2.5	
D 24.8		AUTOMAAT	Defektielus	YmVkas 2x2.5	
D 42.2		AUTOMAAT	Defektielus	YmVkas 2x2.5	

DETEKTIELUSSEN

DETEKTIE NUMMER	CONFIGURATIE LxB in meters	AFSTAND tot STOPSTREEP	AANT. WIND	BESTR.	OPMERKINGEN
D 1.1	1.00x2.50	1.00	5	A	
D 1.2	20.00x1.00	7.00	2	A	
D 2.1	1.00x4.50	1.00	4	A	
D 2.2	20.00x1.00	23.00	2	A	
D 2.3	20.00x1.00	63.00	2	A	
D 3.1	1.00x2.50	1.00	5	A	
D 3.2	20.00x1.00	7.00	2	A	
D 4.1	1.00x2.50	1.00	5	A	
D 4.2	10.00x1.00	7.00	3	A	
D 5.1	1.00x2.50	1.00	5	A	
D 5.2	5.00x1.00	7.00	4	A	
D 7.1	1.00x2.50	1.00	5	A	
D 7.2	20.00x1.00	7.00	2	A	
D 8.1	1.00x4.50	1.00	4	A	
D 8.2	20.00x1.00	23.00	2	A	
D 8.3	20.00x1.00	63.00	2	A	
D 9.1	1.00x2.50	1.00	5	A	
D 9.2	20.00x1.00	7.00	2	A	
D 10.1	1.00x2.50	1.00	5	A	
D 10.2	5.00x1.00	7.00	4	A	
D 11.1	1.00x2.50	1.00	5	A	
D 11.2	5.00x1.00	7.00	4	A	
D 13.1	1.00x3.00	-42.00	5	A	
D 14.1	1.00x3.00	-42.00	5	A	
D 22.2	1.00x2.50	1.00	5	A	
D 24.2	1.00x2.50	1.00	5	A	
D 24.3	1.00x2.50	23.00	5	A	
D 24.4	1.00x2.50	25.00	5	A	
D 26.2	1.00x2.50	1.00	5	A	
D 28.2	1.00x2.50	1.00	5	A	
D 42.1	1.00x2.00	1.00	6	A	
D 48.1	1.00x2.00	1.00	6	A	
D 24.6	1.00x2.50	1.00	5	A	
D 24.7	1.00x2.50	23.00	5	A	
D 24.8	1.00x2.50	25.00	5	A	
D 42.2	1.00x1.50	18.00	6	A	

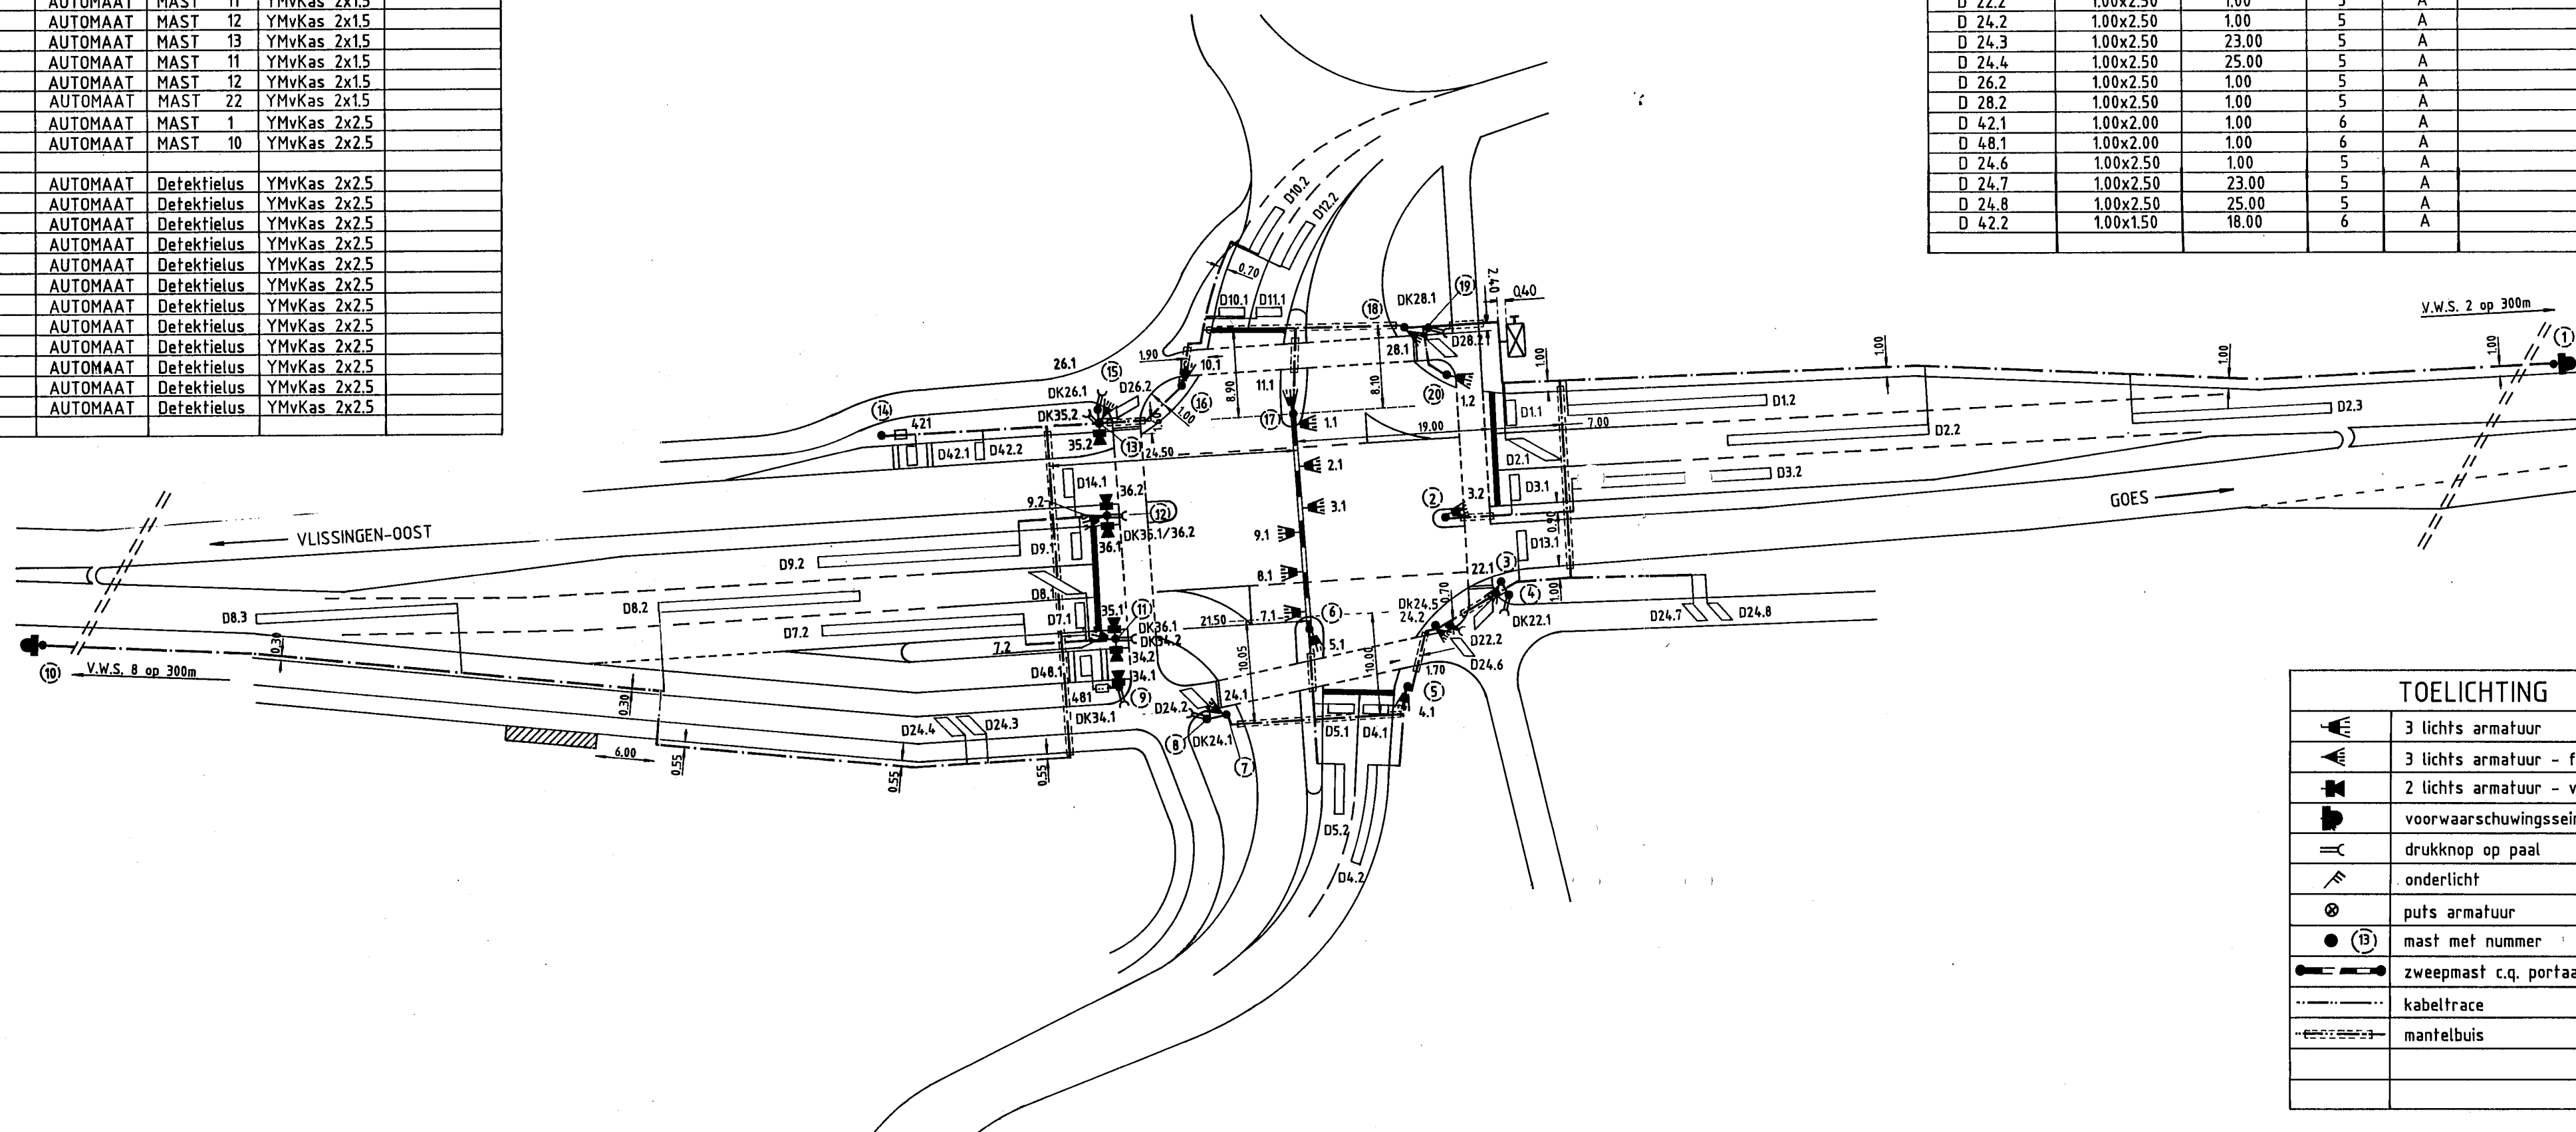

BV NEDERLAND HAARLEM

V.R.I. SITUATIE / TRACETEKENING		FR342206		te 'S-HEER HENDRIKSKINDEREN		GTI Vitel Communicatiebv	
KRUISPUNT : T80						Sector Installatietechniek	
						Kabeltelevisie, Verkeer + LS	
						Stoorenweg 8, 2803 PT Gouda	
						Postbus 75, 2800 AB Gouda	
						Telefoon 01820 - 6 86 00	
Ontw.	Get.	Datum	Tekening nr.	Blad nr.	Project nr.	Schaal	Formaat
C CETIN		10-10-91	7-1027-01	01	73088	1 : 500	A2