
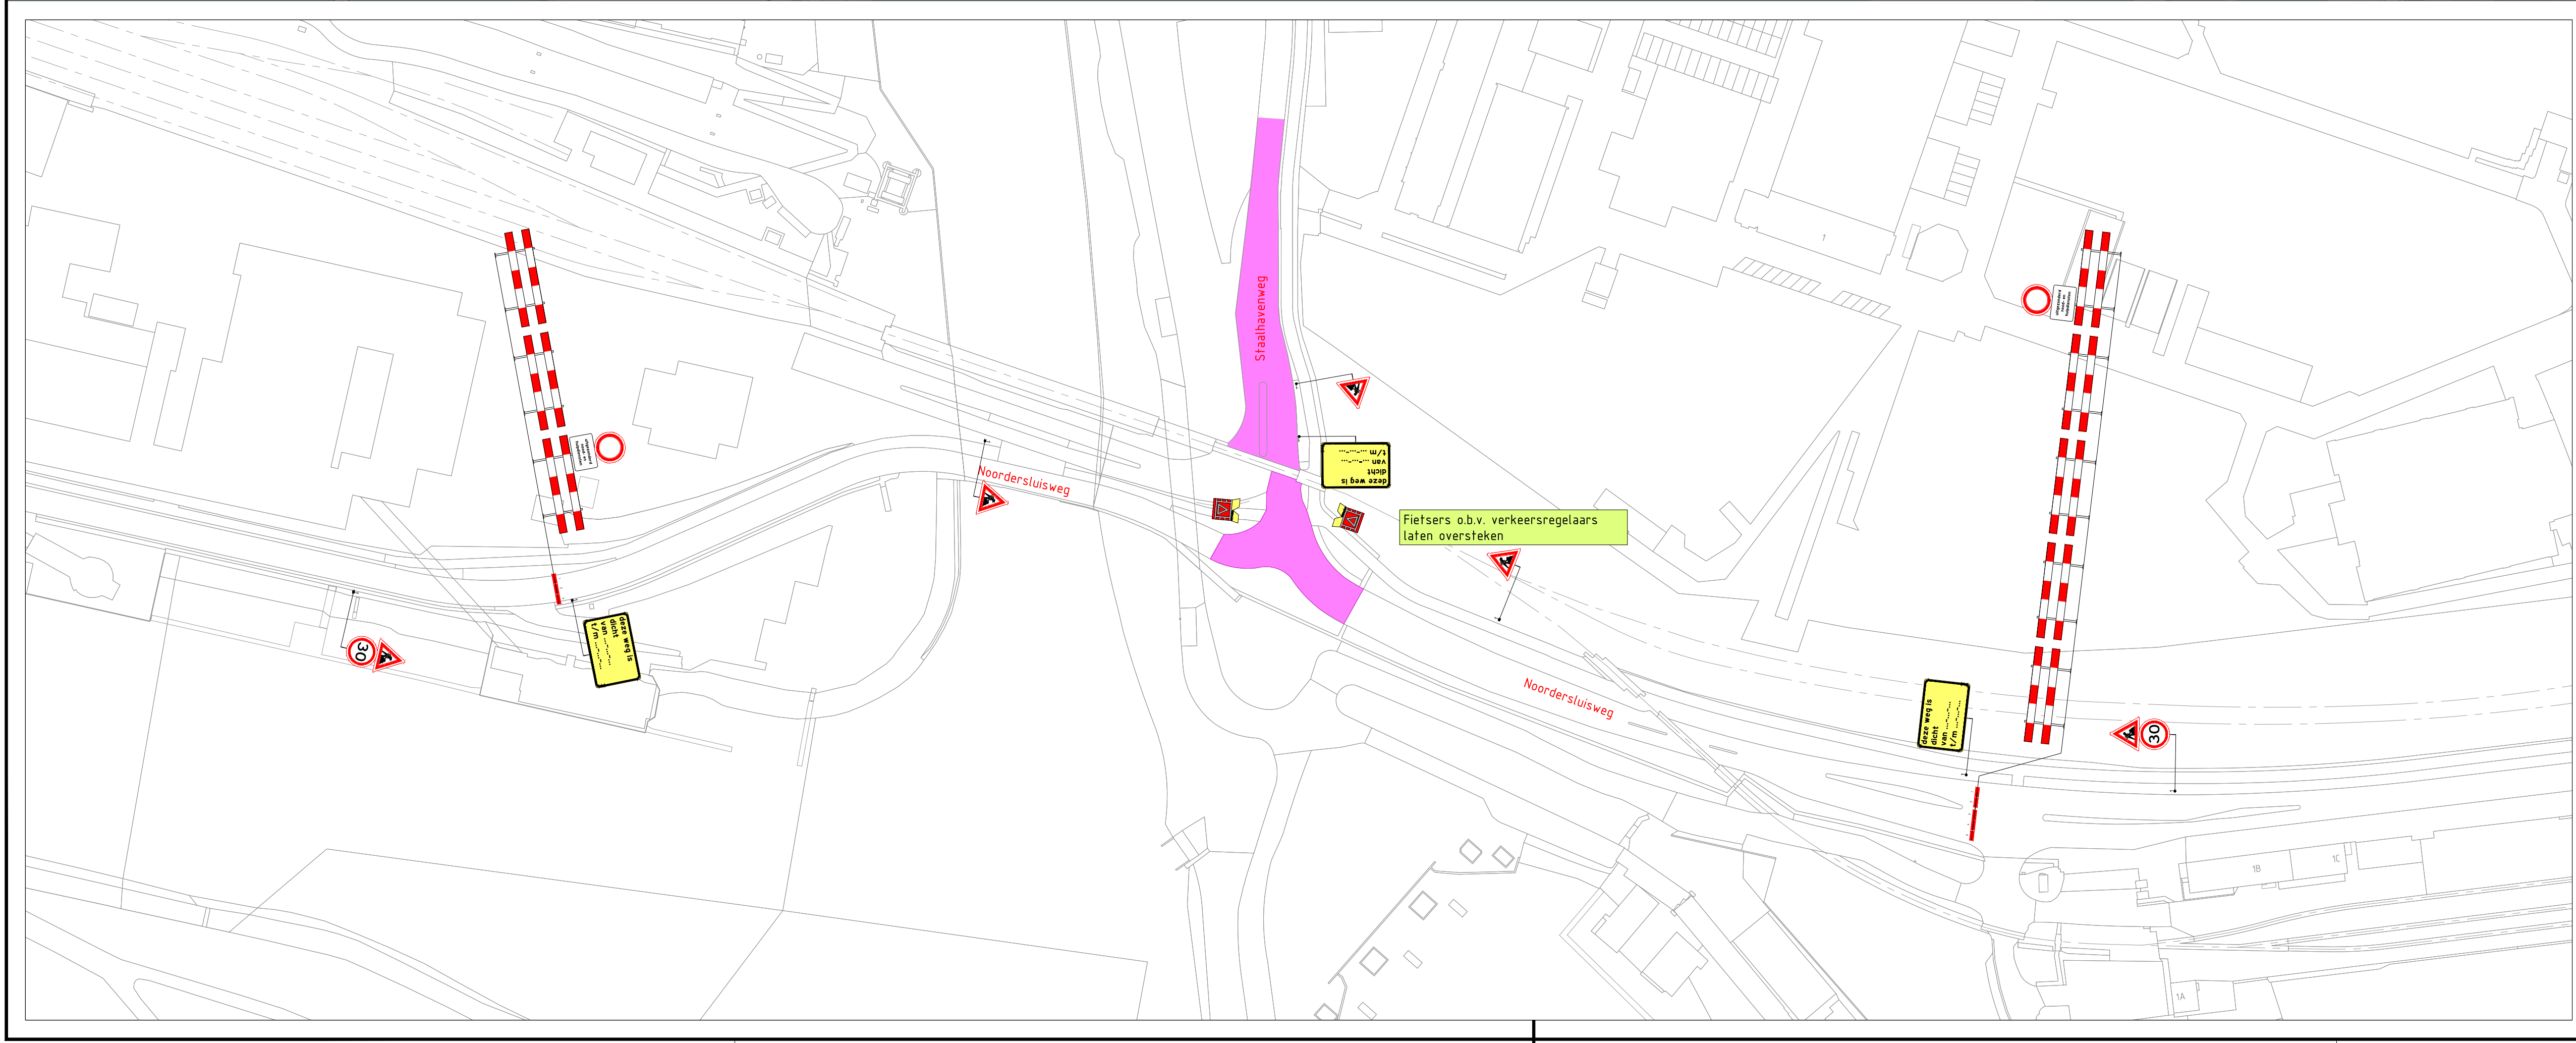


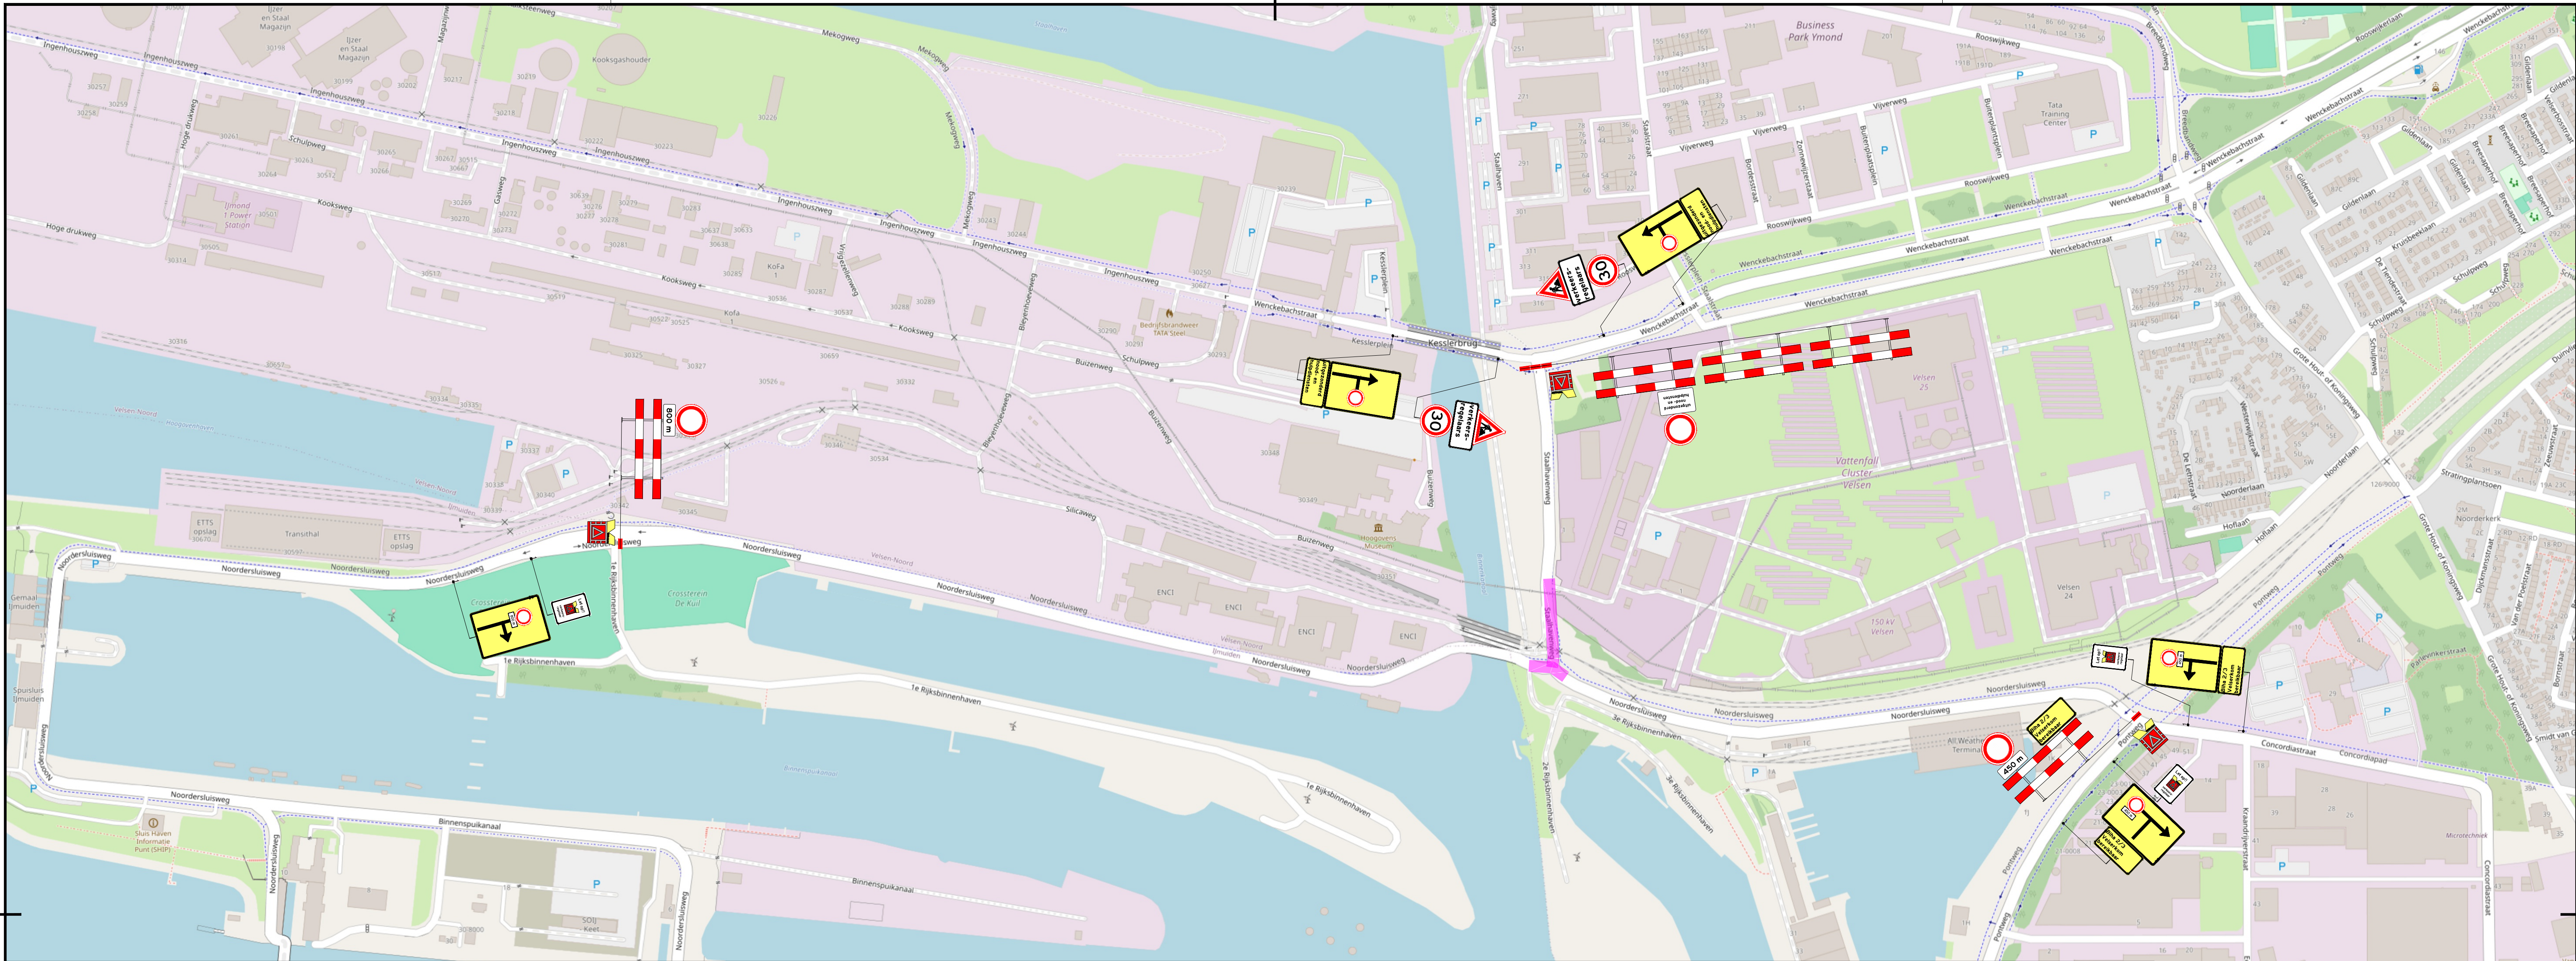

LEGENDA

Werkvak

Verkeersregelaar 5 stuks

Tijdsdagsituatie J16+0330 en freesvak+337 plaatsen

3	24-06-25	Barry de Nij	Ivo Sloute	CONCEPT
2	02-05-25	Robert de Mooij	Ivo Sloute	CONCEPT
1	25-04-25	Barry de Nij	Ivo Sloute	CONCEPT

Versie: | Datum: | Getekend: | Vrijgegeven: | Omschrijving / Status:

REGIOVESTIGING BEVERWIJK

Noordende 12

1948 NR Beverwijk

0201 - 22 28 37

info@regiovestigingbuk.nl

BUKO. INFRA SUPPORT

Project: Stroomplannen asfalt werkzaamheden Gemeente Velsen 43202-E6210000-100 / 1815911

Onderdeel: Noordersluisweg 75, Velsen-Noord Fase: Noordersluisweg, Velsen-Noord

GEMEENTE VELSEN

Boss nr.: 690680

Documenttype: Beoordelingsplan

Schaal: 1:1000

Blad: 1 van 1

Formaat: A1

Tekening nr. 25.01.0341.2

Aanvullende gegevens:

- De locatie van de bestemming is indicatief, exacte locatie wordt in het werk bepaald
- Alzettingen en ontleendingen conform regelgeving CROW 954b

H17: Verkeersplannen - Tekenaar/Barry1 - Project/2025.01.0300 tm 25.01.0399/25.01.0340 tm 25.01.0349/25.01.0341 Concordiastraat Velsen-Noord/25.01.0341.2 690680 Noordersluisweg Velsen-Noord V3.dwg