


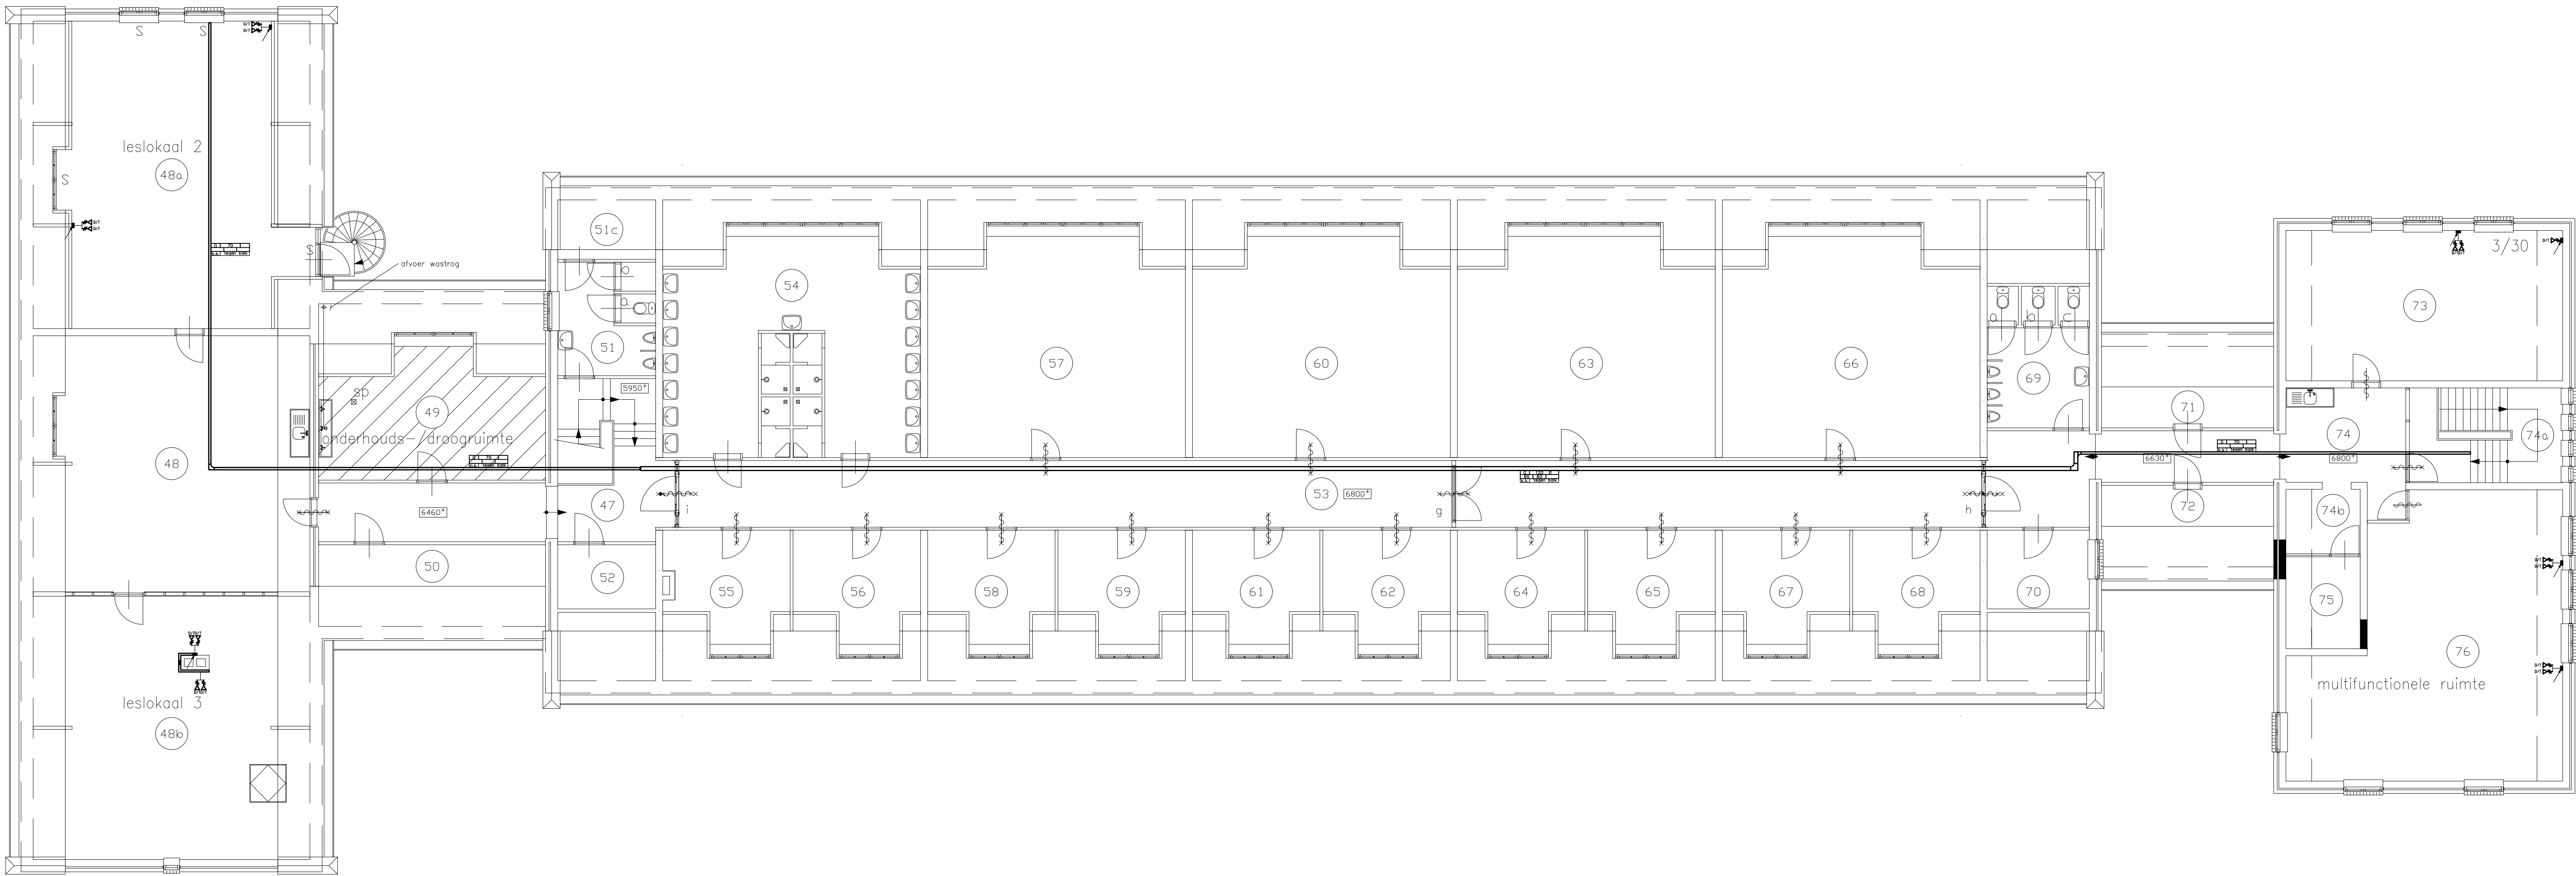

Aantal van de wijziging	Gebouw 26 Prinses Margrietkazerne Wezep	
	Specificatie: Elektrische installaties Data-installatie en Kabelgoten 2e verdieping	
	Objectnummer: 27B05	Getekend: ERO
	Gebouwnummer: 26	Gecontroleerd:
naam	Besteknummer:	Datum: 4/2006
	Projectnummer:	Schaal: 1:100
	Fase:	Formaat: A1+1 (594x1051)
	Versie: revisie	Documentcode: 27B05_26_E13_CDT_02
Wfz:	 Rijkvastgoedbedrijf Ministerie van Binnenlandse Zaken en Koninkrijksrelaties	
	Blad: E13 van Directie - Vastgoedbeheer www.rijkvastgoedbedrijf.nl 088 115 60 00	