



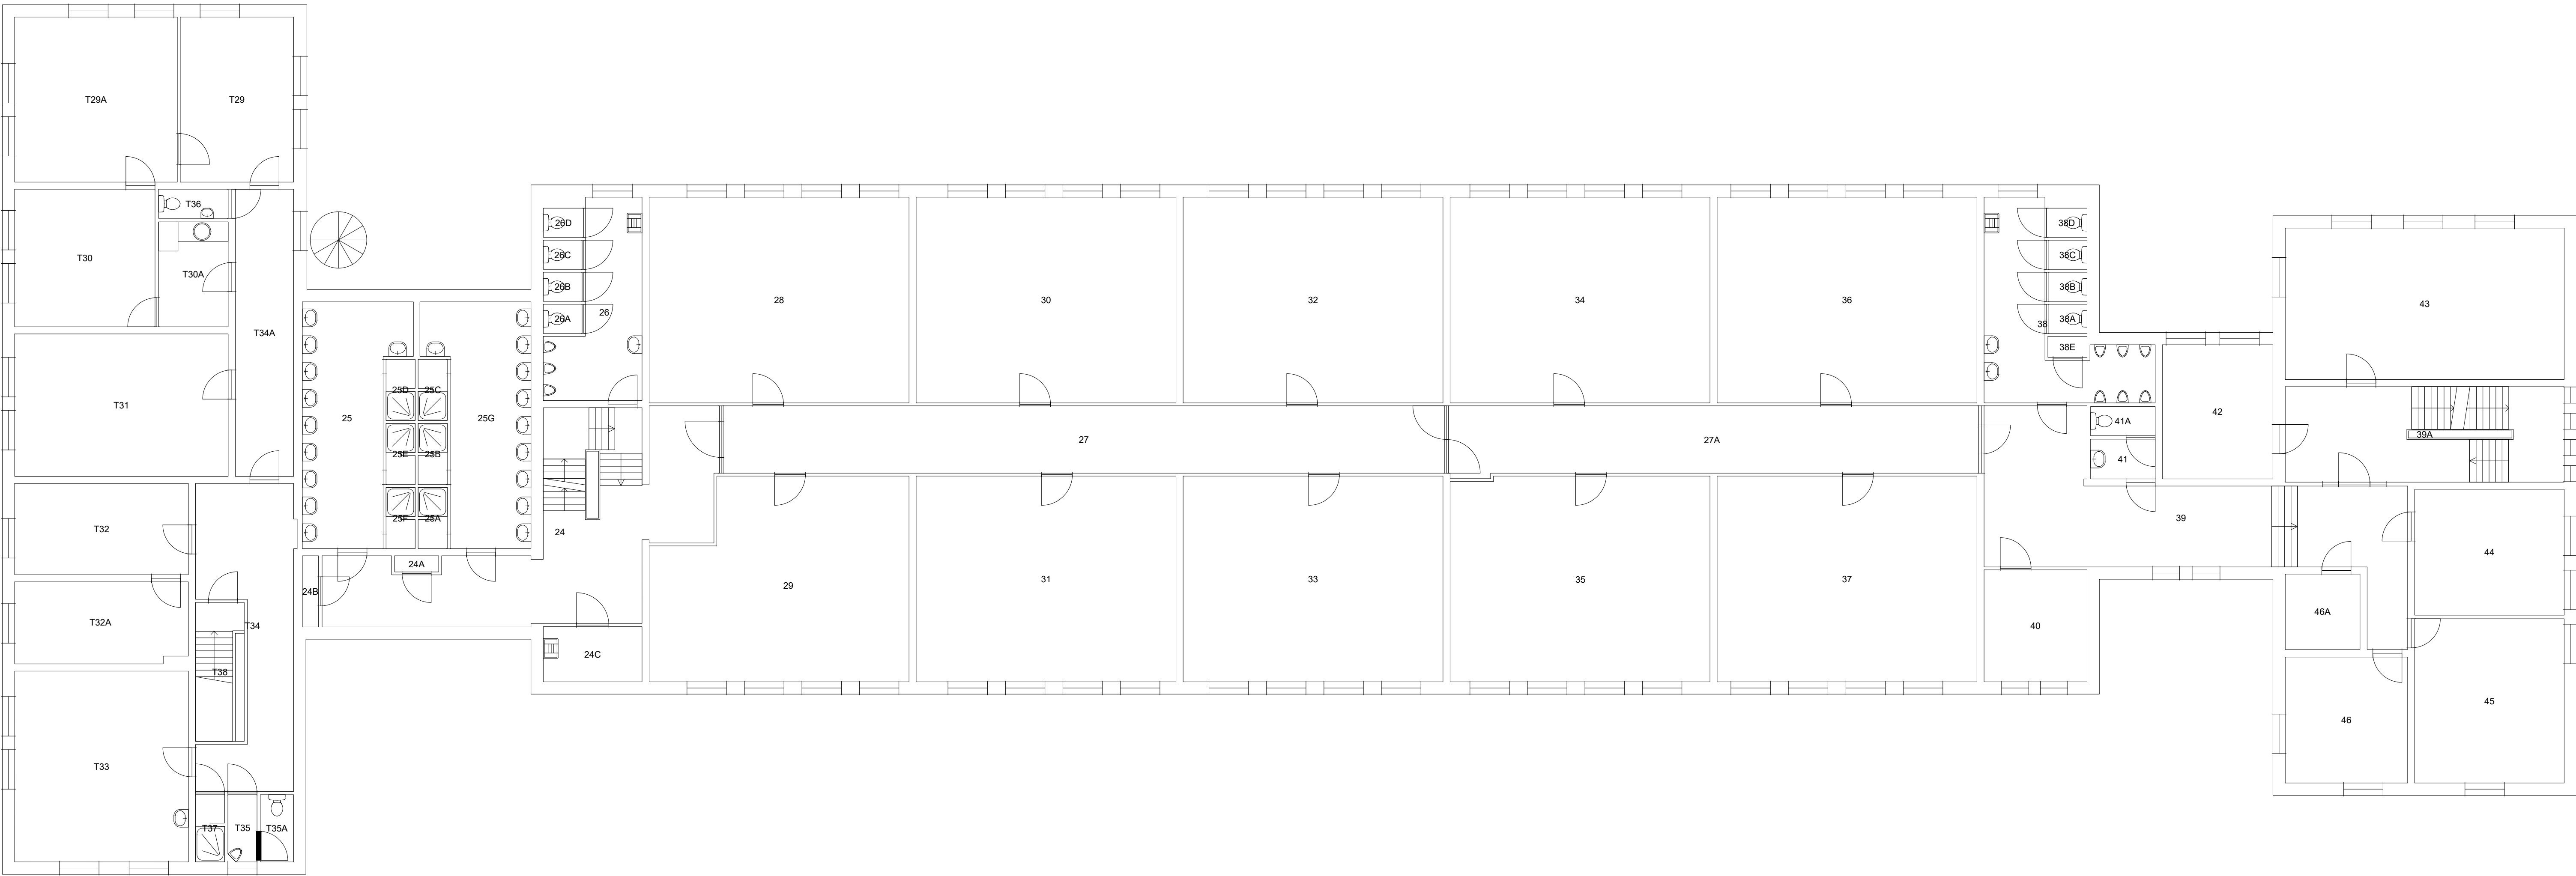

BESTAAND

1E VERDIEPING

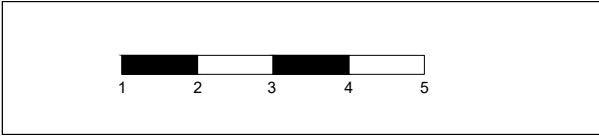

Aanpak Aanpak Aanpak Aanpak Aanpak	VDL 27B05 PMK G26	
	Kolonel D.J. Teesweg 1, 8091AT, Wezep	
	Specificatie: Bestaande situatie 1e verdieping	
	Objectnummer: 8091PMK_26	Tekenaar: ME
	Gebouwnummer: 26	Controle: ES
Aanpak Aanpak Aanpak Aanpak Aanpak	Besteknummer: 40904	Datum: 20-03-25
	Projectnummer: 40904	Schaal: 1:100
	Fase:	Formaat: A1
	Versie: Documentcode:	
	Blad: B02 van	
Aanpak Aanpak Aanpak Aanpak Aanpak	Rijksvastgoedbedrijf Ministerie van Binnenlandse Zaken en Koninkrijksrelaties	
	Directie - Vastgoedbeheer	
	088 115 80 00	
	www.rijksvastgoedbedrijf.nl	
	Blad: B02 van	