


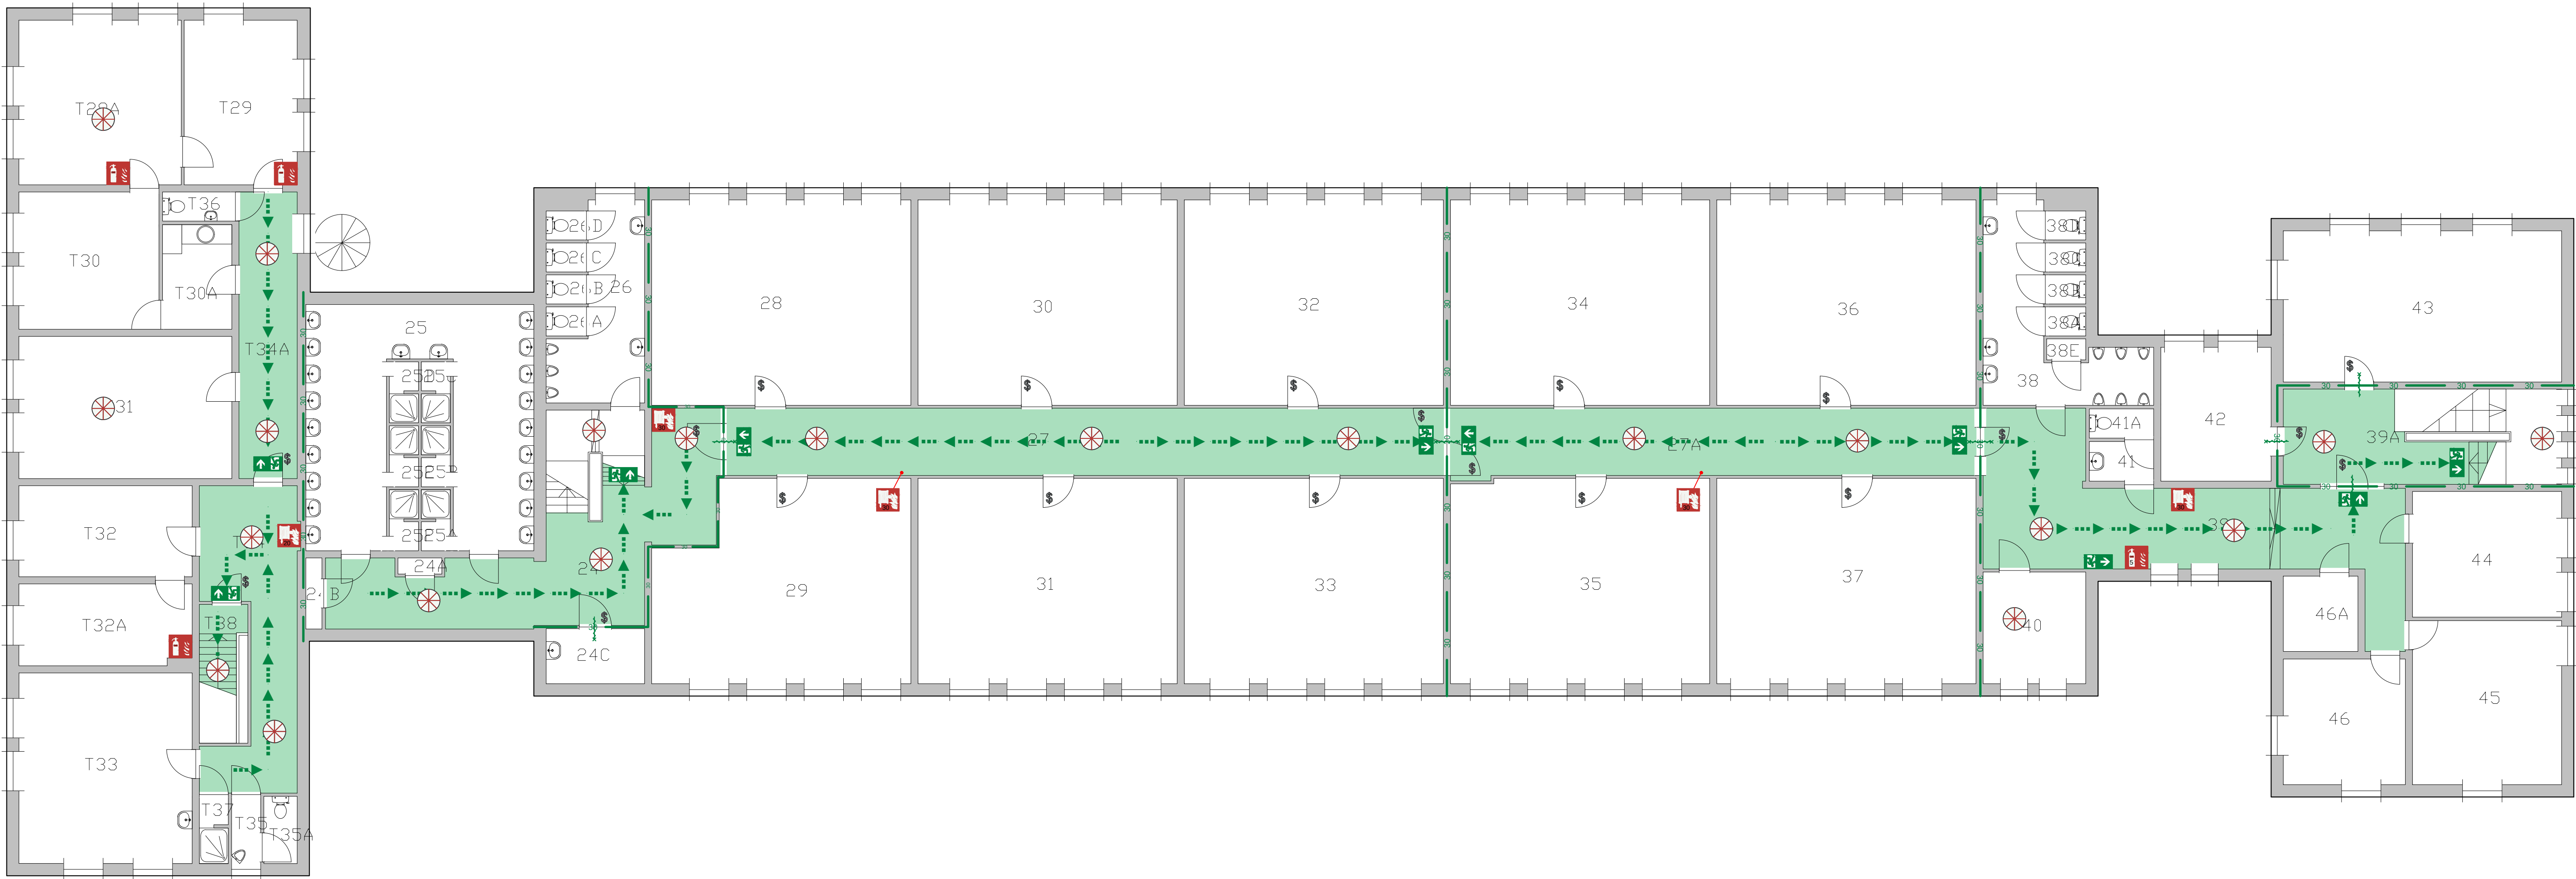

Ruimte	Functie	Opp.
24	Gang	43.56
24A	Technische Ruimte	.68
24B	Technische Ruimte	1.10
24C	Technische Ruimte	5.20
25	Wasruimte Heren	41.54
25A	Doucheruimte Heren	1.66
25B	Doucheruimte Heren	1.66
25C	Doucheruimte Heren	1.66
25D	Doucheruimte Heren	1.66
25E	Doucheruimte Heren	1.66
25F	Doucheruimte Heren	1.66
26	Toilettruimte Heren	13.58
26A	Toilettruimte Heren	1.08
26B	Toilettruimte Heren	1.08
26C	Toilettruimte Heren	1.08
26D	Toilettruimte Heren	1.12
27	Gang	46.35
27A	Gang	34.27
28	Legering > 4P	51.01
29	Legering > 4P	46.51
30	Legering > 4P	51.01
31	Legering > 4P	51.02
32	Legering > 4P	51.01
33	Legering > 4P	51.02
34	Legering > 4P	51.01
35	Legering > 4P	50.80
36	Legering > 4P	51.01
37	Legering > 4P	51.02
38	Toilettruimte Heren	17.40
38A	Toilettruimte Heren	1.08
38B	Toilettruimte Heren	1.08
38C	Toilettruimte Heren	1.08
38D	Toilettruimte Heren	1.12
38E	Technische Ruimte	.79
39	Gang	43.75
39A	Trappenhuis	25.41
40	Telematicaruimte	11.00
41	Toilettruimte Dames	2.45
41A	Toilettruimte Dames	1.81
42	Verblijfsruimte	14.16
43	Bureau ruimte	40.32
44	Bureau ruimte	17.95
45	Bureau ruimte	23.42
46	Bureau ruimte	14.70
46A	Berging Algemeen	5.38
T29	Bureau ruimte	17.85
T29A	Telematicaruimte	25.63
T30	Verblijfsruimte	18.42
T30A	Pantry	6.96
T31	Technische Ruimte	29.02
T32	Computerruimte	15.13
T32A	Computerruimte	13.41
T33	Kapsalon	31.64
T34	Gang	21.76
T34A	Gang	15.97
T35	Toilettruimte Heren	1.84
T35A	Toilettruimte Heren	2.14
T36	Toilettruimte Heren	1.93
T37	Doucheruimte Heren	1.83
T38	Trappenhuis	6.46

- Legenda
- Brandstanghaspel
- Brandluiser
- Vluchtrouteaanduiding rechtstreeks of naar boven
- Vluchtrouteaanduiding naar beneden
- Vluchtrouteaanduiding linksaf
- Tweezijdig brandwerend / zelfsluitend in BC
- Eenzijdig brandwerend / zelfsluitend in BC
- Skatekruisje ontsluiting
- Noodverlichting
- Verkeersruimte
- Vluchtroute
- Brand compartimentscheiding 30 min. WBBOB
- BC1 - 225m² (Kantoorfunctie)
- BC2 - 207m² (Kantoorfunctie)
- BC4 - 244m² (Logiesfunctie)
- BC5 - 363m² (Logiesfunctie)
- Extra beschermde vluchtroute

Bouwingang
In: 1000 mm
Breedte: 1200 mm
Breedte: 1200 mm

De aangegeven personen (achter de lijnen) kunnen op een andere manier worden beschermd. De aangegeven personen zijn opgenomen in de aanvraag en in het plan "Bouwingang".

Brandveilig Gebruik

1 - 1e Verdieping
26 - Legeringsgebouw
2705 - PRINSES MARGRIETKAZERNE

Schaal: 1:100 (A0)
Datum: 24 september 2019



Rijksveiligheidsdienst
Rijksbrandweer
Rijksveiligheidsdienst
Rijksbrandweer