


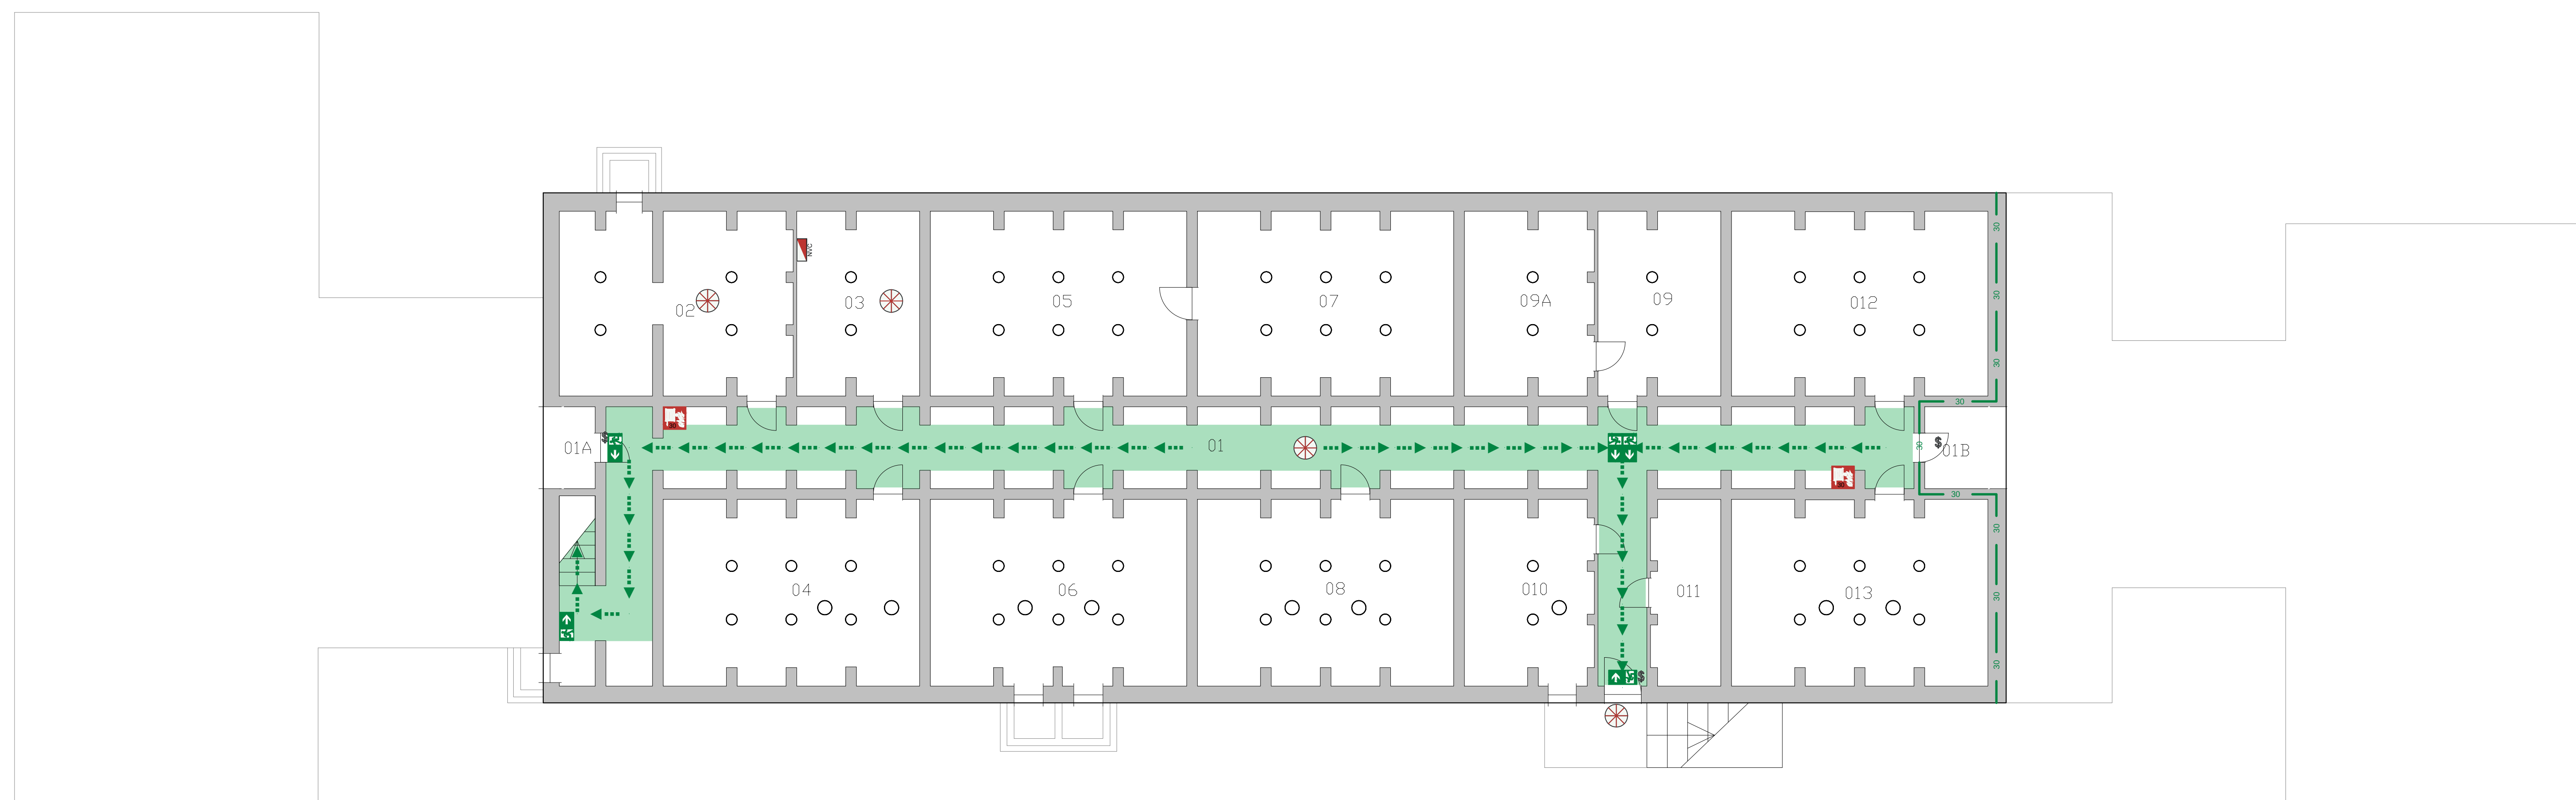

Ruimte	Func tie	Opp.
01	Gang	119,95
01A	Berging Algemeen	2,81
01B	Berging Algemeen	5,18
02	Technische Ruimte	38,75
03	Technische Ruimte	21,24
04	Berging Algemeen	44,45
05	Berging Sportartikelen	43,99
06	Berging Algemeen	44,50
07	Fitnessruimte	43,97
08	Berging Wapens	44,46
09	Wapenschoonmaakruimte	21,24
09A	Berging Wapens	22,10
010	Berging Algemeen	22,34
011	Berging Algemeen	12,10
012	Technische Ruimte	43,95
013	Berging Algemeen	44,42

- ## Legenda
- | | |
|---|--|
|  | Brandtuitangspiegel |
|  | Vluchtroutesaanduiding naar beneden |
|  | Vluchtroutesaanduiding linksaf |
|  | Vluchtroutesaanduiding rechtsaf |
|  | Sleutelvrije ontbinding |
|  | Noodverlichting |
|  | Noodverlichting centrale |
|  | Verkeersruimte |
|  | Vluchtroute |
|  | Brand compartimentscheiding 30 min. WBBO |
|  | BC1 - 634ml* (Overige gebruiksfunctie) |

Bouwlaag gegevens:

H. vloer boven reethoofdvloer:	-0,225	m
Gebruiksovervalde:	637	m ²
Maximaal aantal personen:	0	

Brandveilig Gebruik

K1 - 1e Kelder
26 - Legeringsgebouw
27B05 - PRINSES MARGRIETKAZERNE

Schaal: 1:100 (A0)
Datum: 24 september 2019



Vrijwastgoedbedrijf
 Hoewel aan de toelichting van deze vastgoedgegevens de uiterste zorg is besteed, aanvaardt het Vrijwastgoedbedrijf geen enkele aansprakelijkheid voor eventuele fouten, onjuistheden of onvolkomenheden, noch voor de gevolgen hiervan. Aan deze gegevens kunnen geen rechten worden ontleend.
 © Ministerie van Binnenlandse Zaken en Koninkrijksrelaties