

Geotechnisch bodemonderzoek

Noordendijk 252 te Dordrecht

JS/COP.02585.02.14

Auteur: J. Slaghuis

Opdrachtgever


BK Ingenieurs

De heer ing. J. Adašević

Zwartrijt 5

5056 DD BERKEL-ENSCHOT

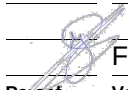

01	Definitief	4 oktober 2024	JS		FVV		JS	
Versie	Status	Datum vrijgave	Auteur	Paraaf	Verificatie	Paraaf	Vrijgave	Paraaf

INHOUDSOPGAVE

- √ Tabel uitgevoerd werk met bijzonderheden/afwijkingen
- √ Locatietekening
- √ Sondeergrafieken (conform NEN-EN-ISO 22476-1)

Tabel uitgevoerd werk





BAM Infraconsult by

Overzichtstabel werkzaamheden

[illegible]




Locatietekening

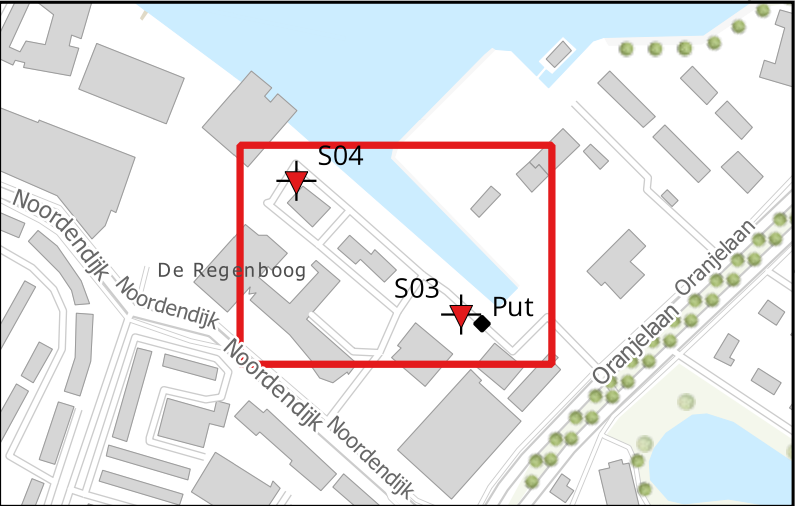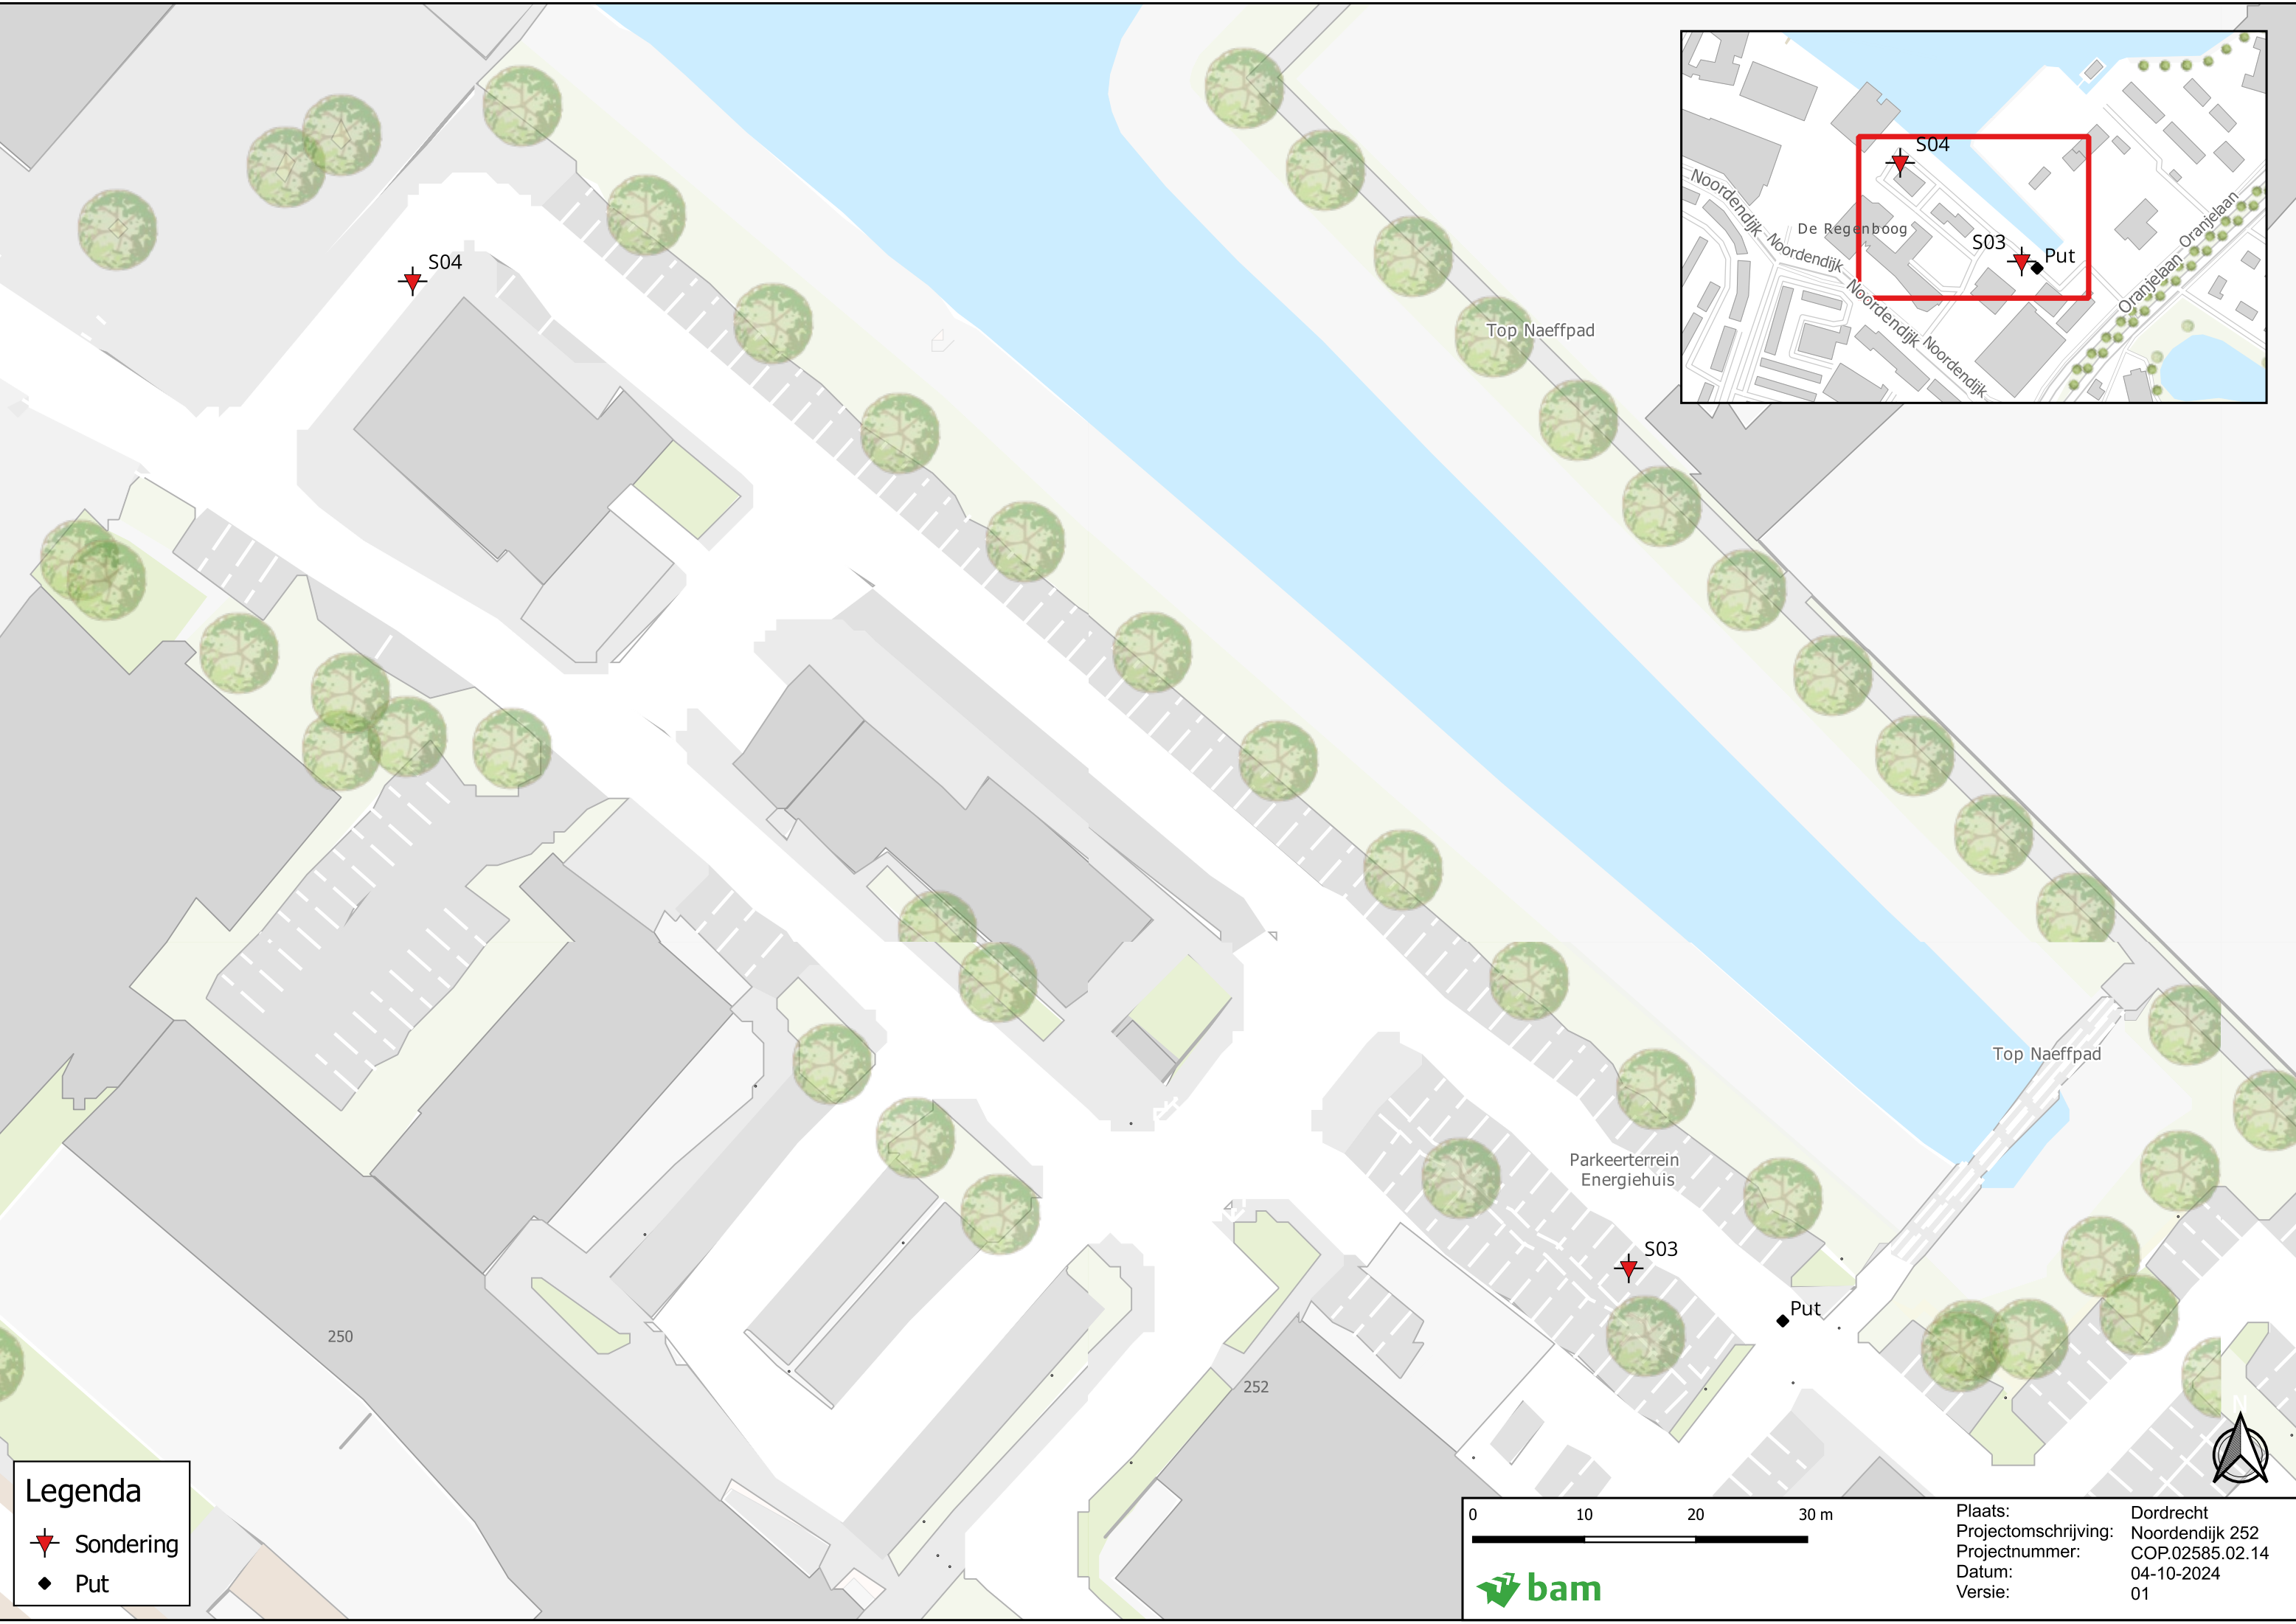

Legenda


-  Sondering
-  Put

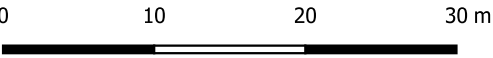


Plaats:	Dordrecht
Projectomschrijving:	Noordendijk 252
Projectnummer:	COP.02585.02.14
Datum:	04-10-2024
Versie:	01



Sondeergrafieken

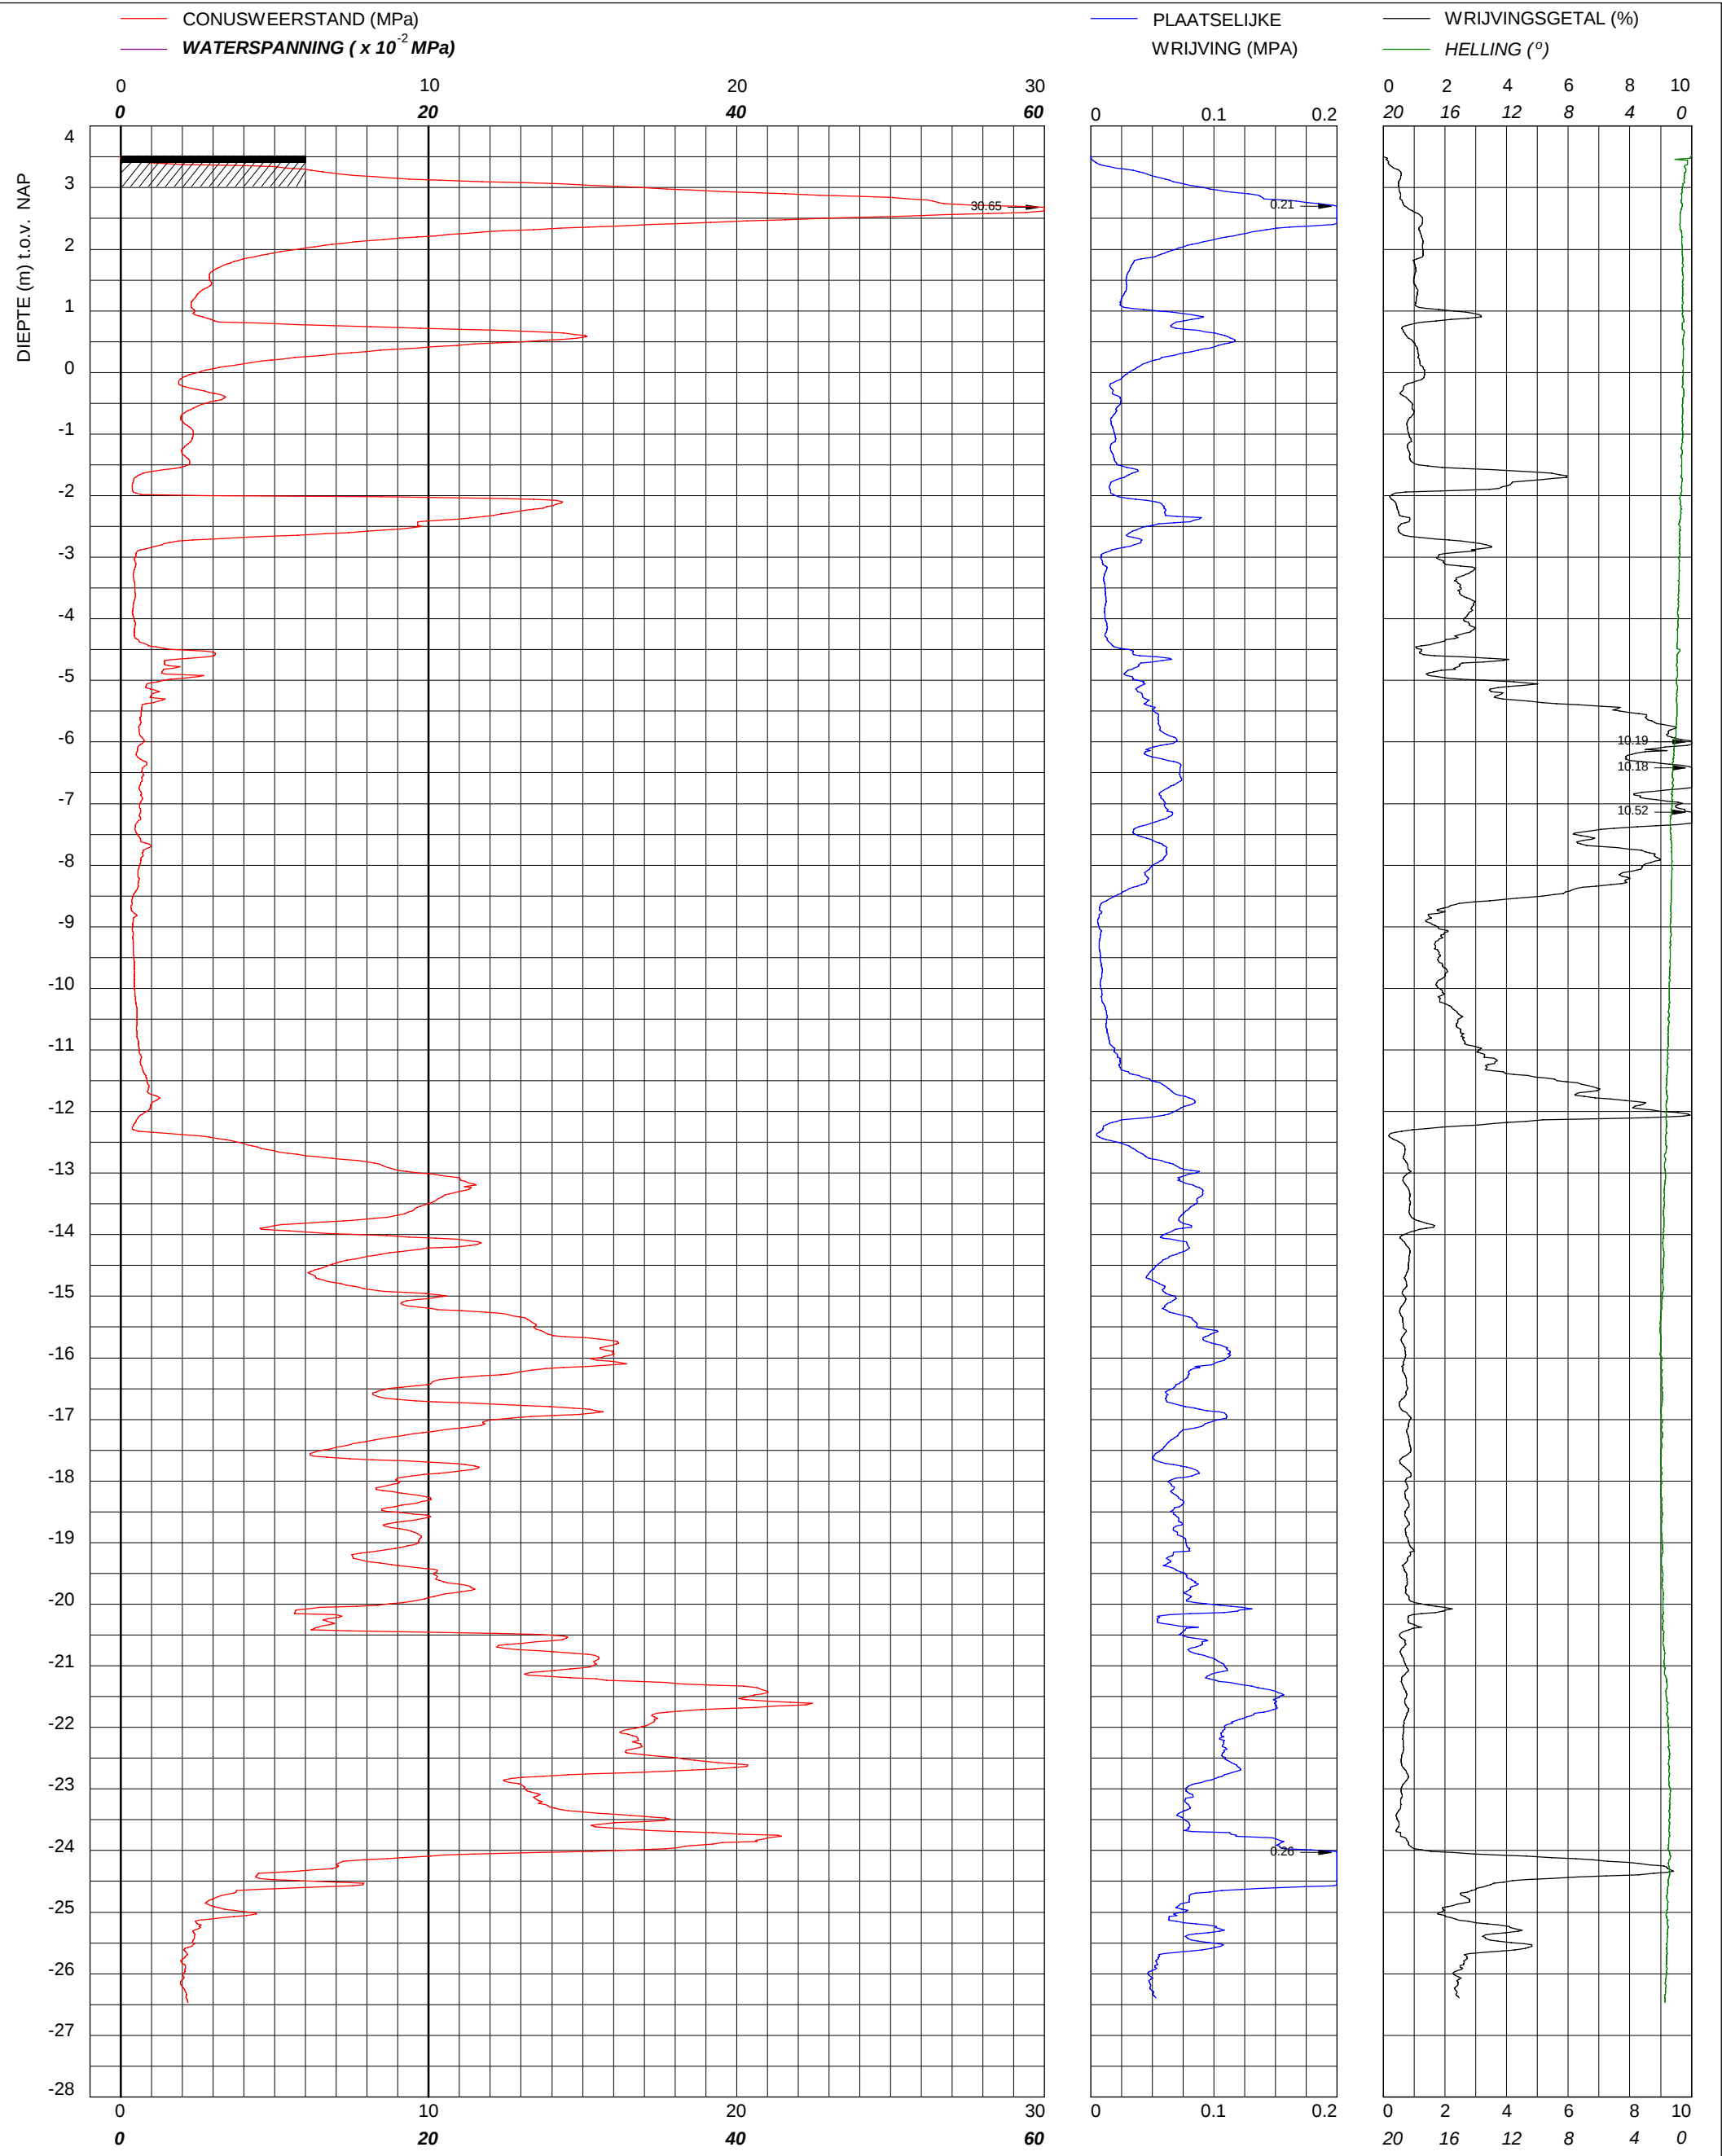

bam infra BAM Infraconsult bv © copyright Toetsenbordweg 11 1033 MZ AMSTERDAM Telefoon (020) 410 85 43 Email info.infra@bam.com	Sondering TE1 volgens NEN-EN-22476, klasse 2 Conus: 240651, Ac: 1.500 mm2		MV	3.52	m NAP	X	106518.51	Opdrachtnummer :
	BK Ingenieurs Noordendijk 252 Dordrecht		Km			Y	425343.61	02585.02.14
			Uitvoeringsdatum		4-10-2024		Locatiecode : S03	
			Printdatum		4-10-2024			

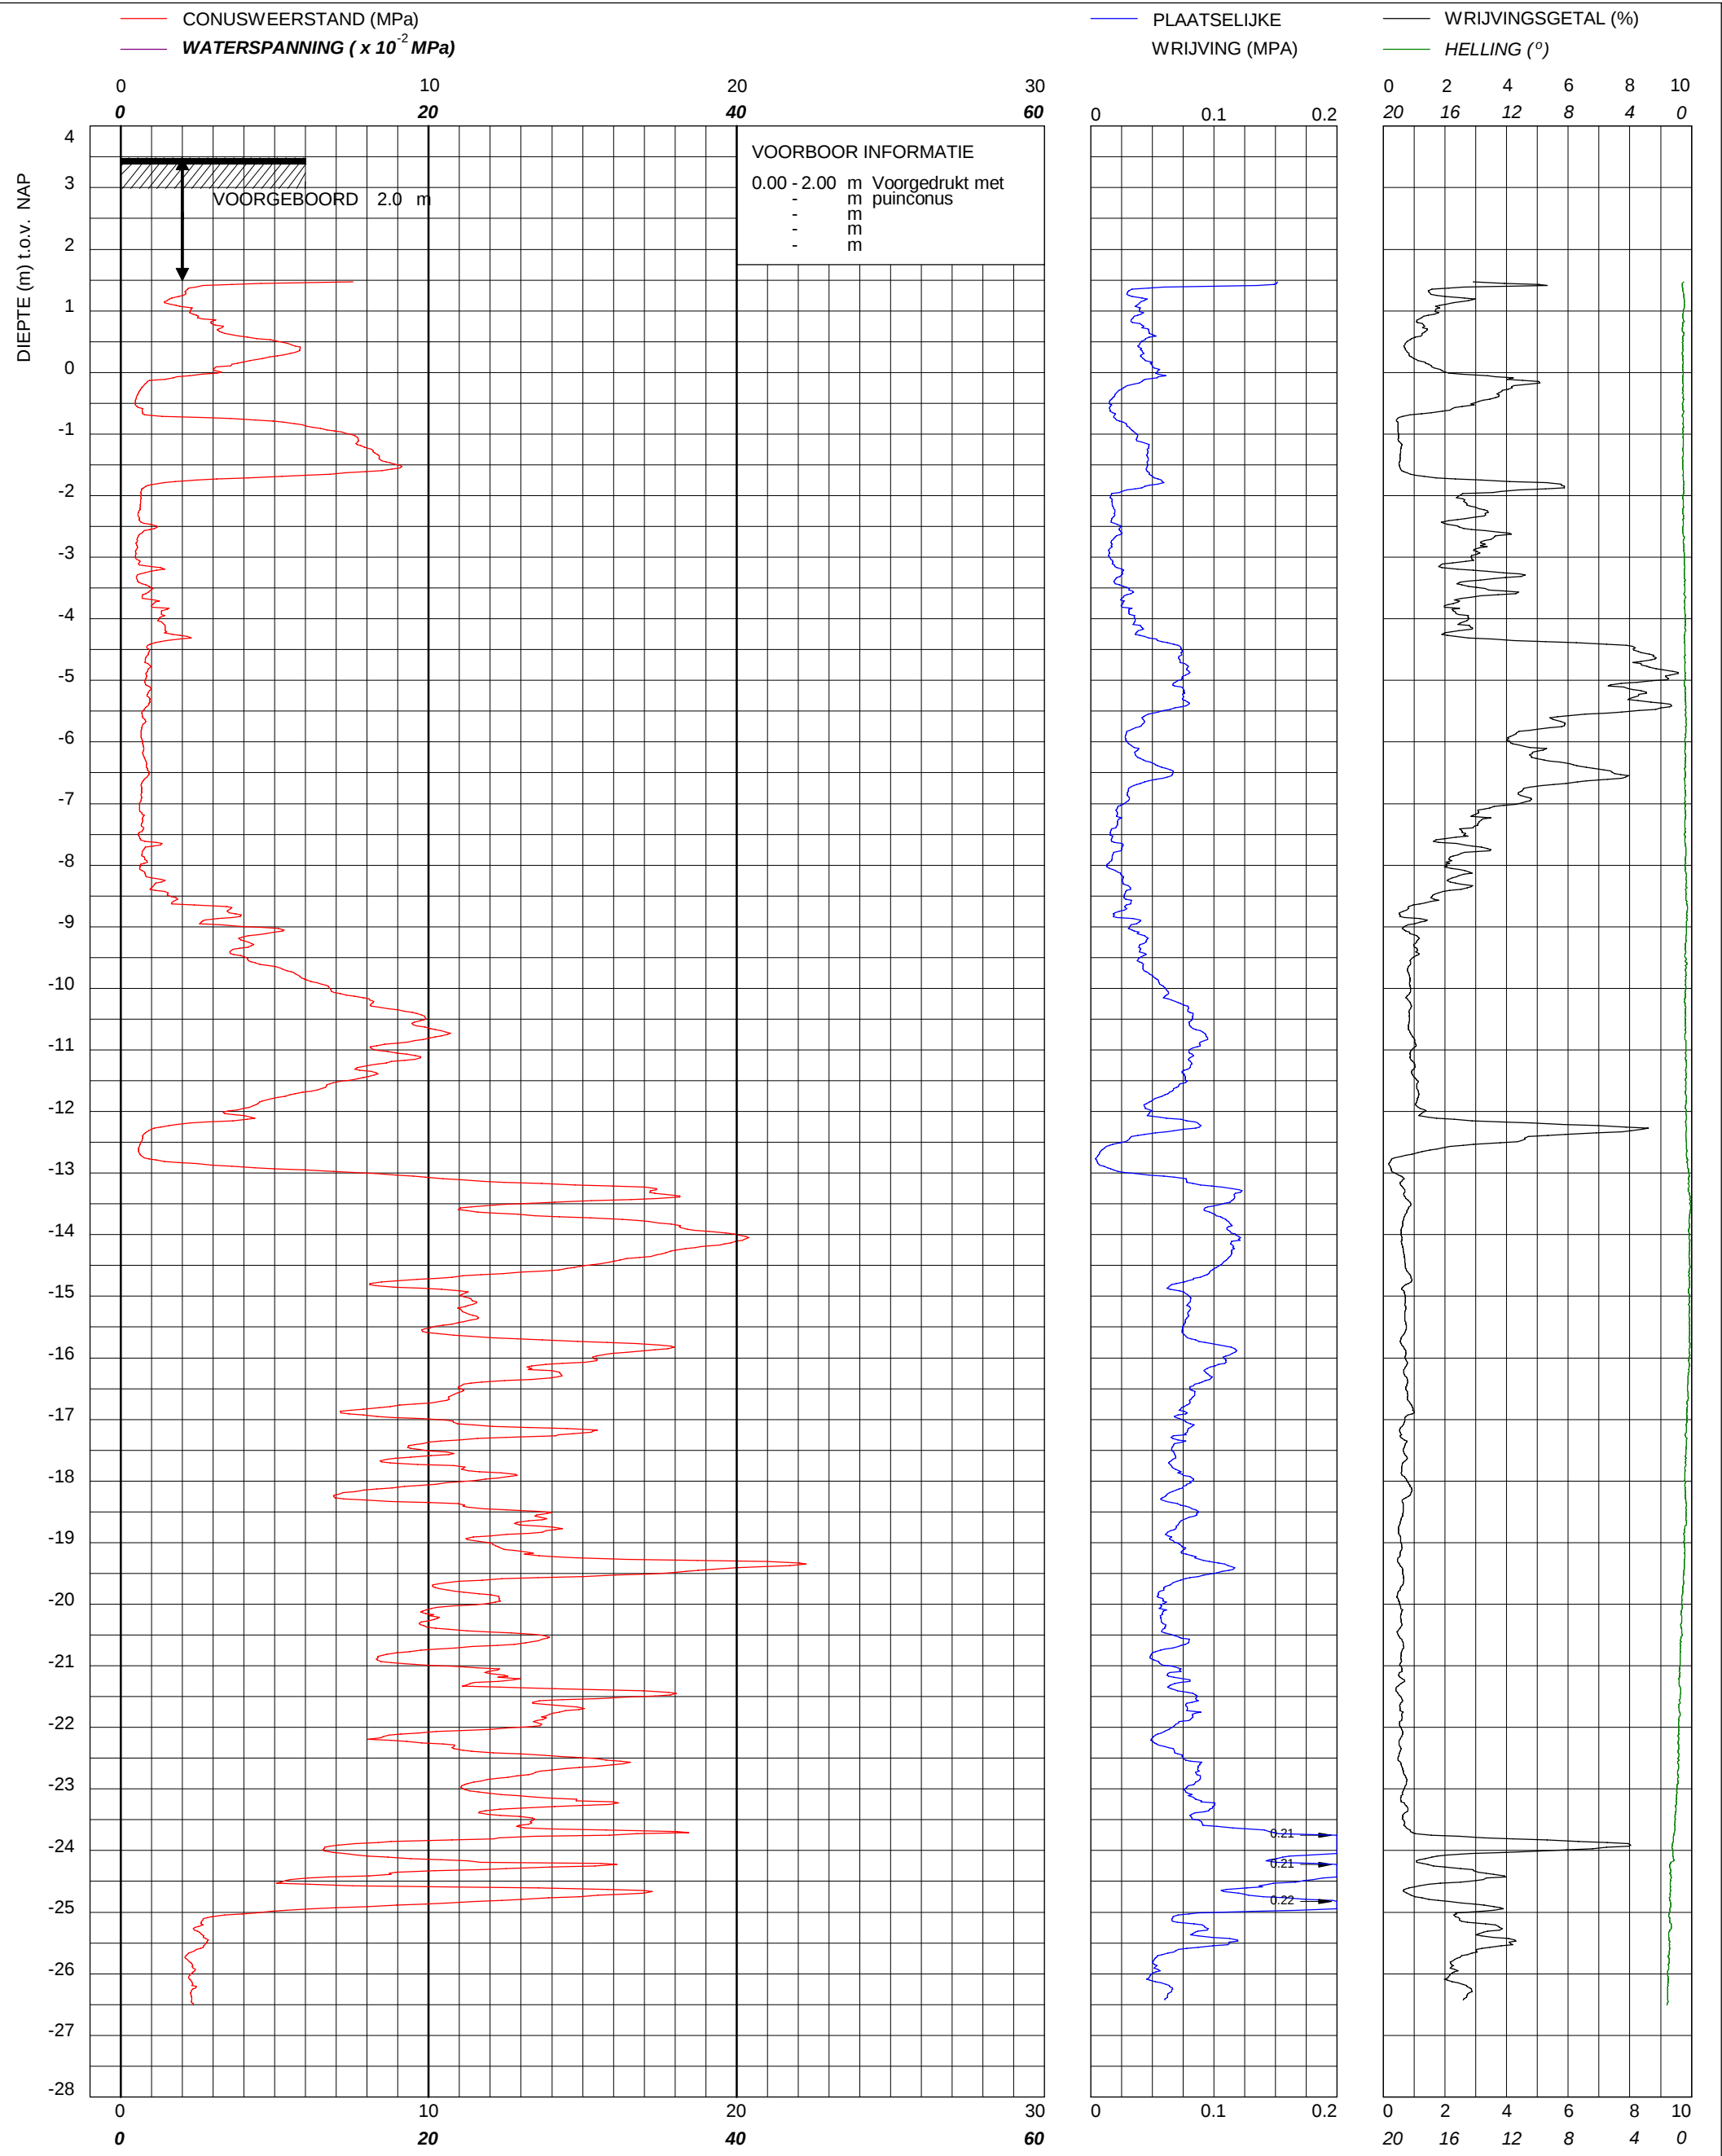

bam infra BAM Infraconsult bv © copyright Toetsenbordweg 11 1033 MZ AMSTERDAM Telefoon (020) 410 85 43 Email info.infra@bam.com	Sondering TE1 volgens NEN-EN-22476, klasse 2 Conus: 240651, Ac: 1.500 mm2		MV	3.49 m NAP	X	106409.42	Opdrachtnummer :
	BK Ingenieurs Noordendijk 252 Dordrecht		Km		Y	425432.13	02585.02.14
			Uitvoeringsdatum		4-10-2024		Locatiecode :
			Printdatum		4-10-2024		S04