

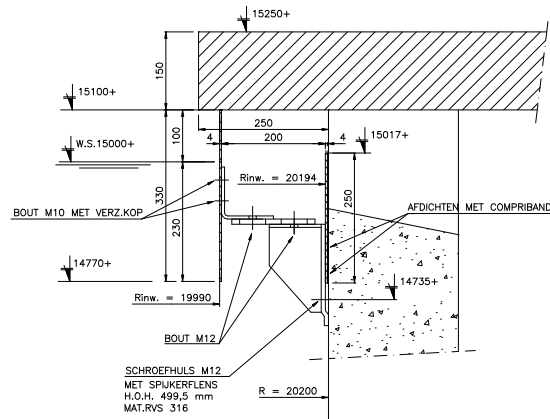




DETAIL KOPPELSTUK

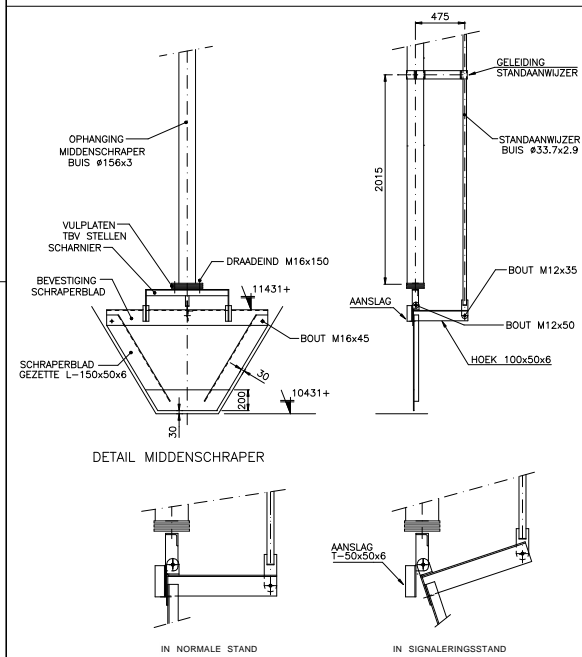


DETAIL DUIKSCHOT + OVERSTORTRAND

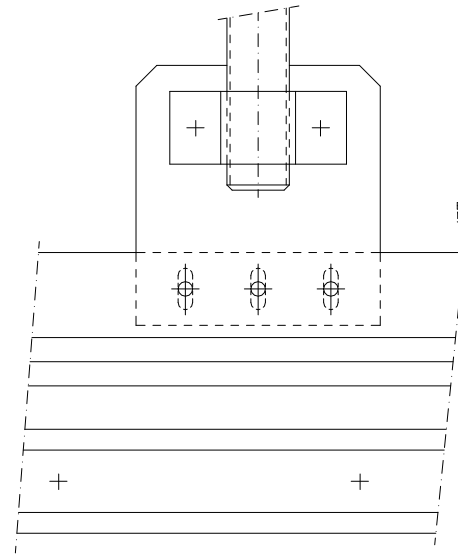


DETAIL SCHUIVERBLAD

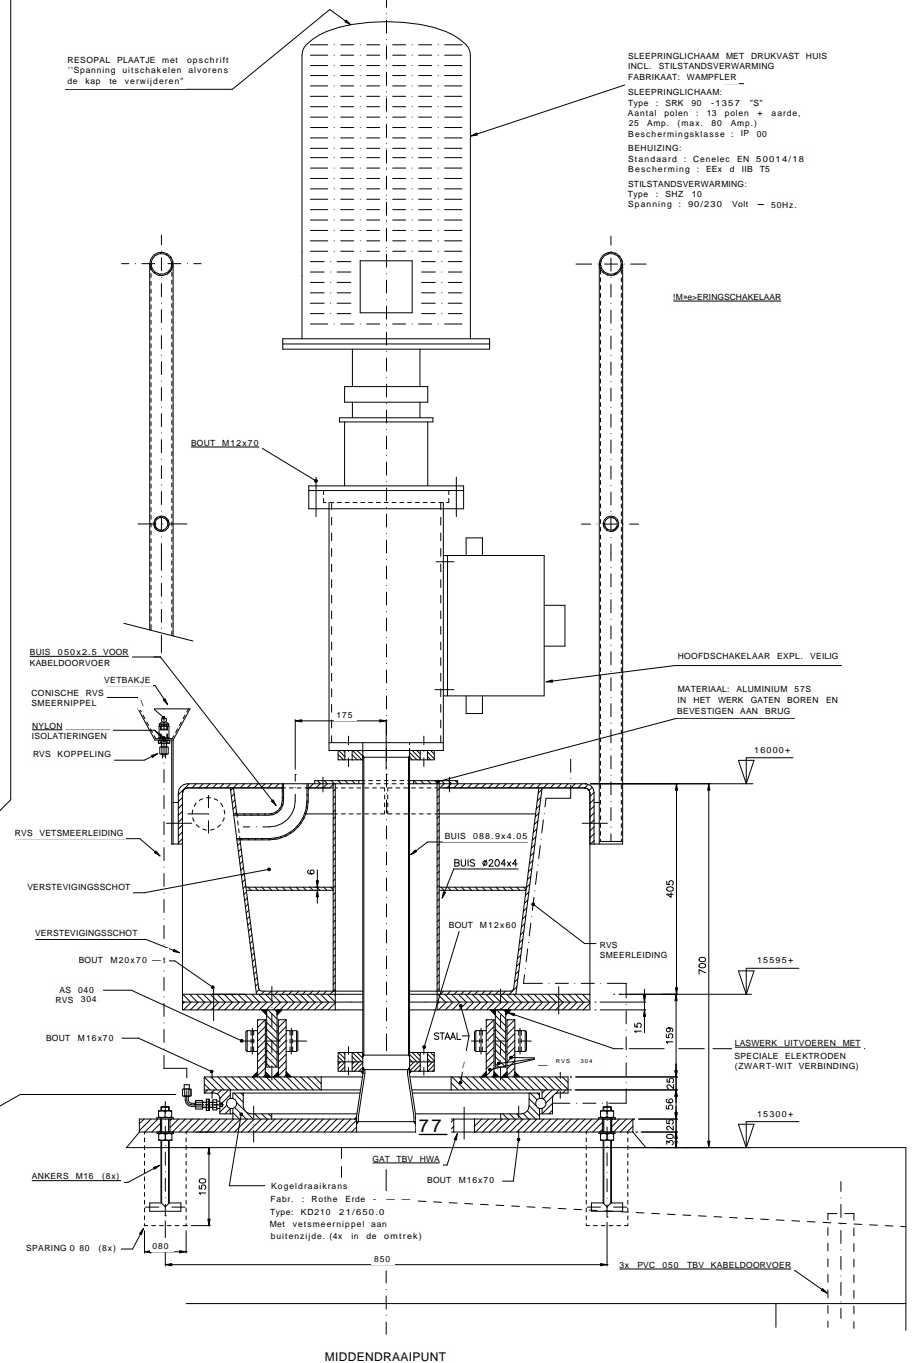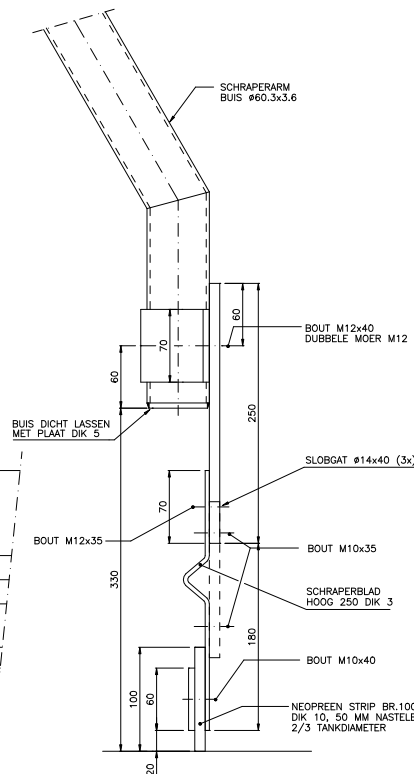


MIDDENDRAAIPUNT

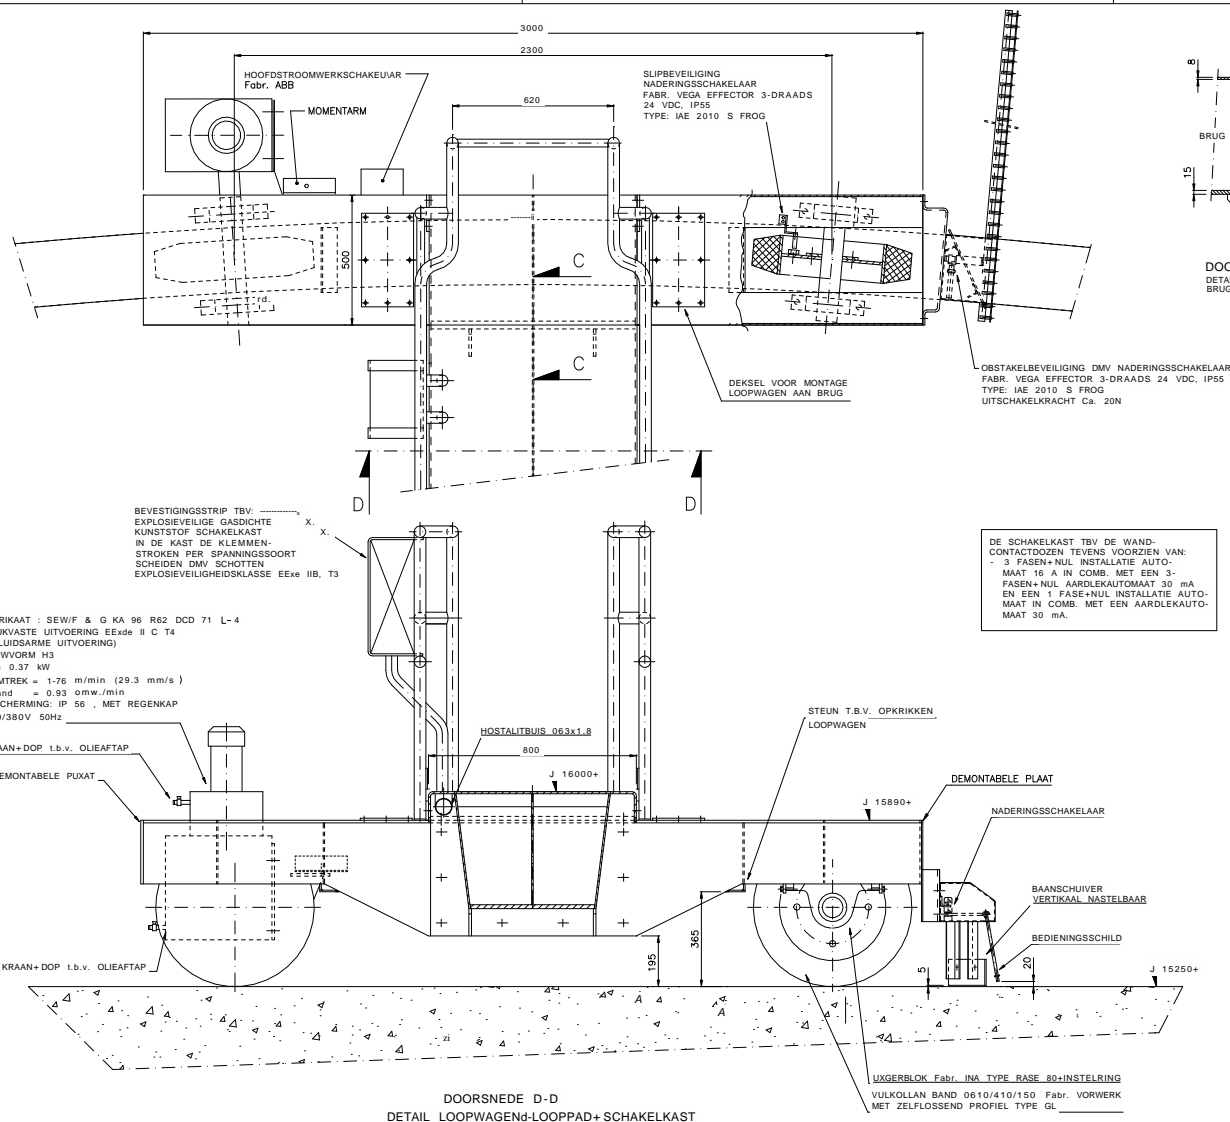

DOORSNEDE D-D
DETAIL LOOPWAGEND-LOOPPAD+SCHAKELKAST

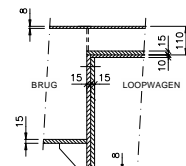


DOORSNEDE C-C
DETAIL KOPPELING
BRUG MET LOOPWAGEN

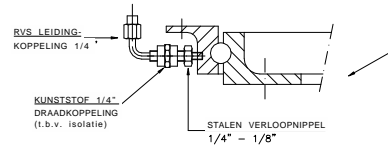


DETAIL VERBINDING SMEERLEIDING-KOGELDRAAIKRANS

- SCHAKELKAST VOORZIEN VAN
KLEMMENSTROKEN VOOR HET AAN-
SLUITEN VAN:
- MOTOR
 - 380 V 3f+n k.wcd, fabr. ABB
 - 220 V wed, fabr. ABB;
 - OBSTAKELBEVEILIGING
 - SLIBBEVEILIGING

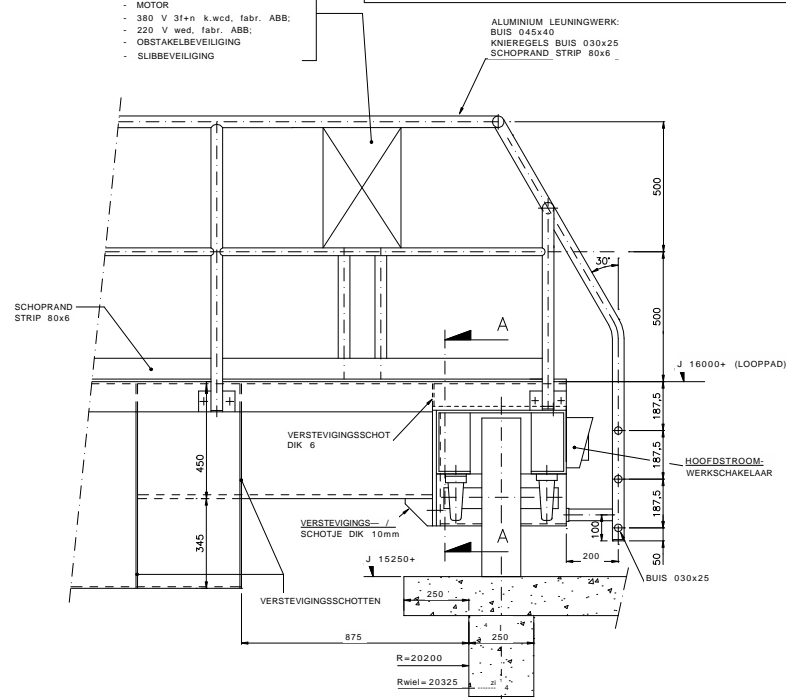


DETAIL LOOPWAGEN+BRUG+LEUNINGWERK


- ALUMINIUM LECHENOWERK
BUIS 045x40
KNIERGEELS BUIS 030x25
SCHOPRAND STRIP 80x6

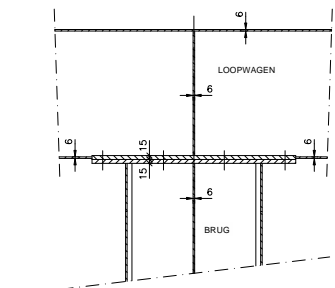

DOORSNEDE B-B

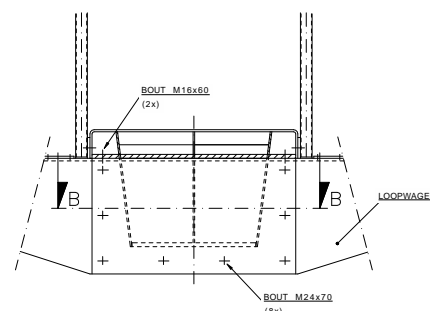

DOORSNEDE A-A

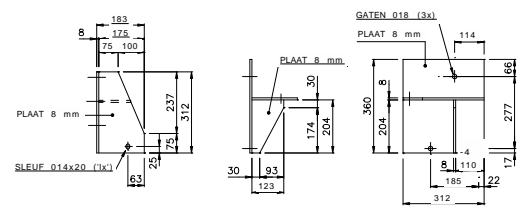

MOMENTARM MOTORREDUCTOR

OPMERKINGEN :

VOOR SAMENSTELLINGSTEKENING ZIE TEK. 61-116-101
VOOR MATERIAAL, CONSERVERING EN BEVESTIGINGSMIDDELEN ZIE TEK. 61-116-101
VOOR ANDERE DETAILS ZIE TEK. 61-116-103
VOOR SPARINGSTEK. ZIE TEK. 61-116-104

Dit tekening is ons eigendom en mag zonder schriftelijke toestemming niet gereproduceerd, aan derden ter inzage of voor aankoop aan behoeve

A.W.R.I. TILBURG—NOORD

OPDRACHTGEVER: **Gemeente Tilburg**

ONDER DIRECTIE: **Milieudienst Tilburg**

BESTEK NO: **Tb—N.03.3.4**

DETAILS VET 1,2,3



aan de stegge bv

@ChoaU	1 : 10	Computer Aided Design
get.:	R.T.D.	61-116-102
gez.:		
det.:	22.12.02	formaat: A3

TEK NR : 70801 12 01