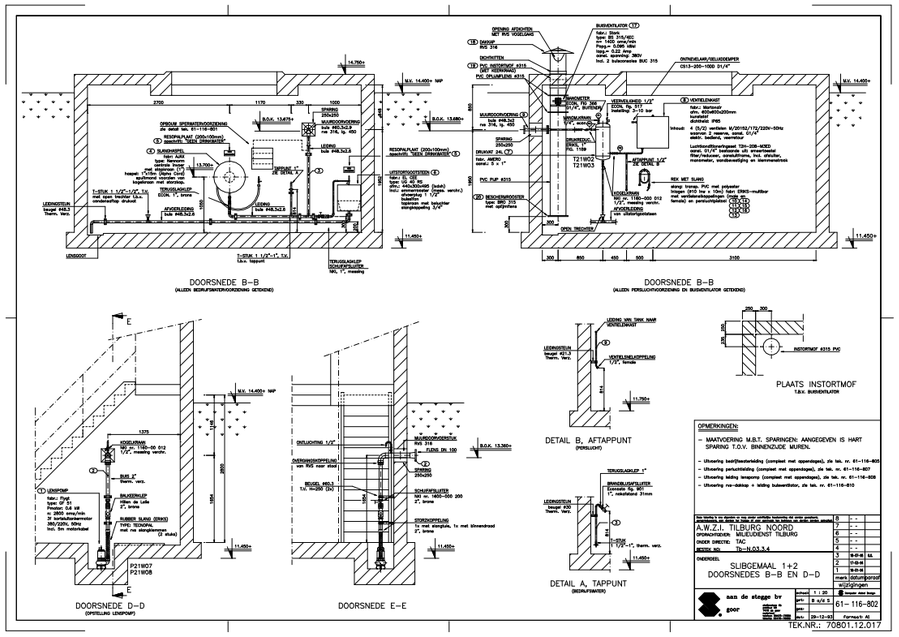

ZRW000002-12-0010