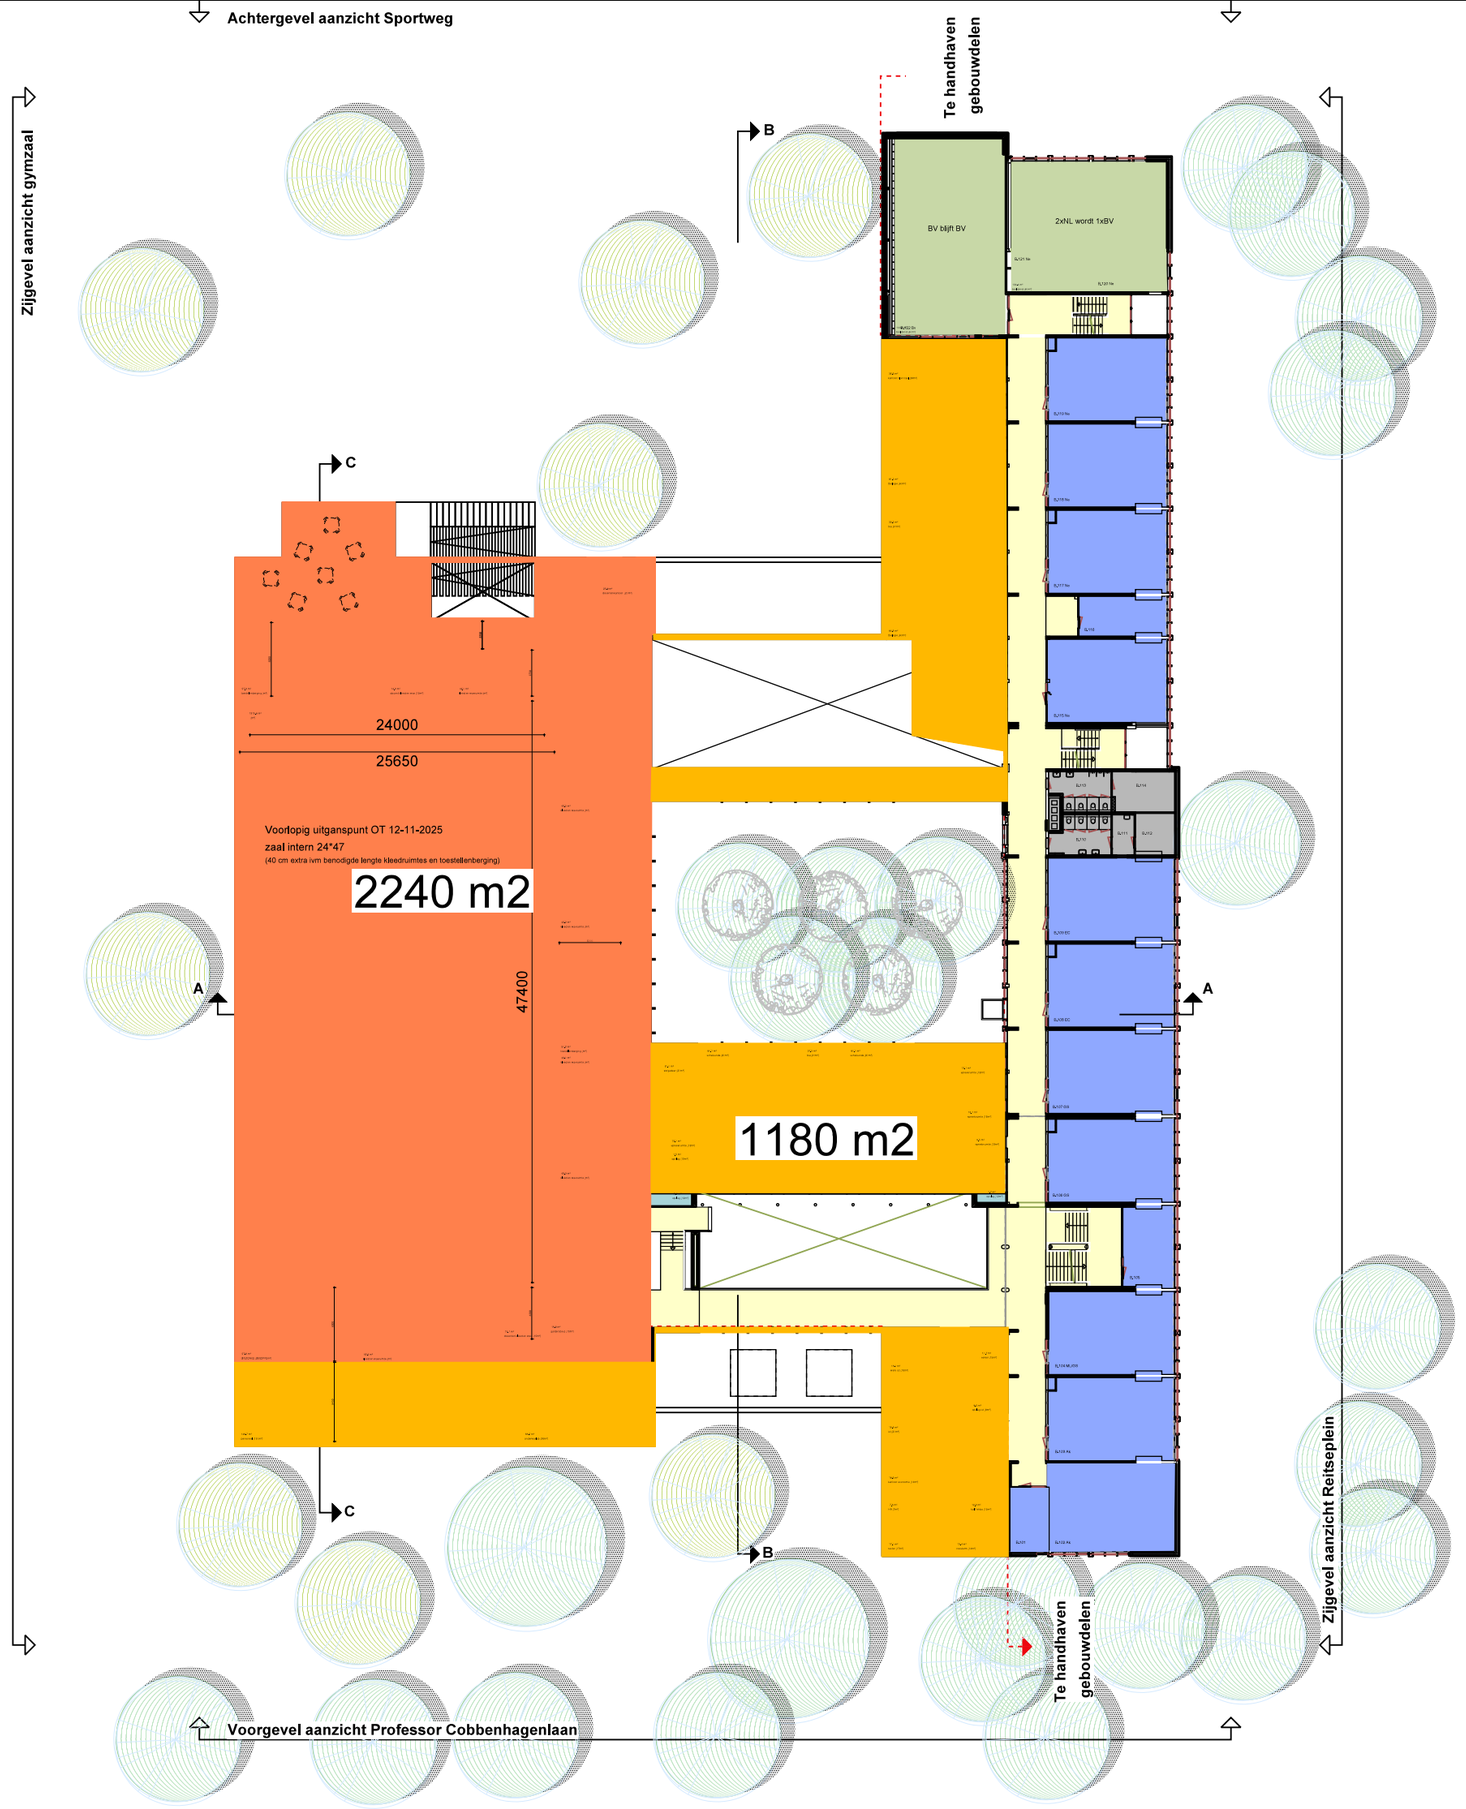

V1 school 1180 m2

V1 sport 2230 m2

totaal school 4055 m2

totaal sport 2570 m2