


Zijgevelaanzicht Reitseplein (oost)



Zijgevelaanzicht gymzaal (west)

ramen en dichte delen nog te ontwerpen

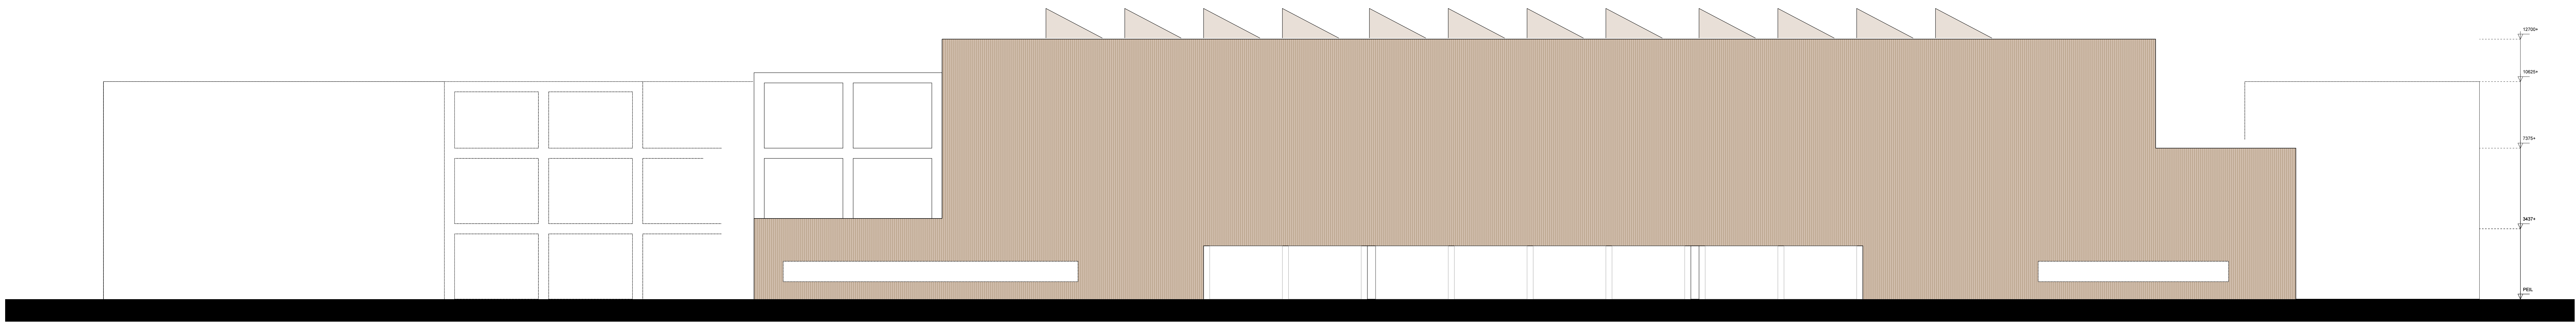