








Legenda:


-  Aansluiting Enexis ??
-  Straatkast Grootverbruik
-  PUTkast Verdeelinrichting
-  PUTkast Contactdoos
-  PUTkast PowerLock
-  Ondergrondse hoofdkabels
-  Ondergrondse sub kabels

Samengevat:

- ?? x contactdoos CEE 230V/16A
- ?? x contactdoos CEE 400V/32A
- 4x contactdoos PowerLock 400V/250A



Groningen, Vismarkt
 Schetsontwerp installaties v5
 Project: 24056
 Datum: 27 november 2025
 © Buitenkast

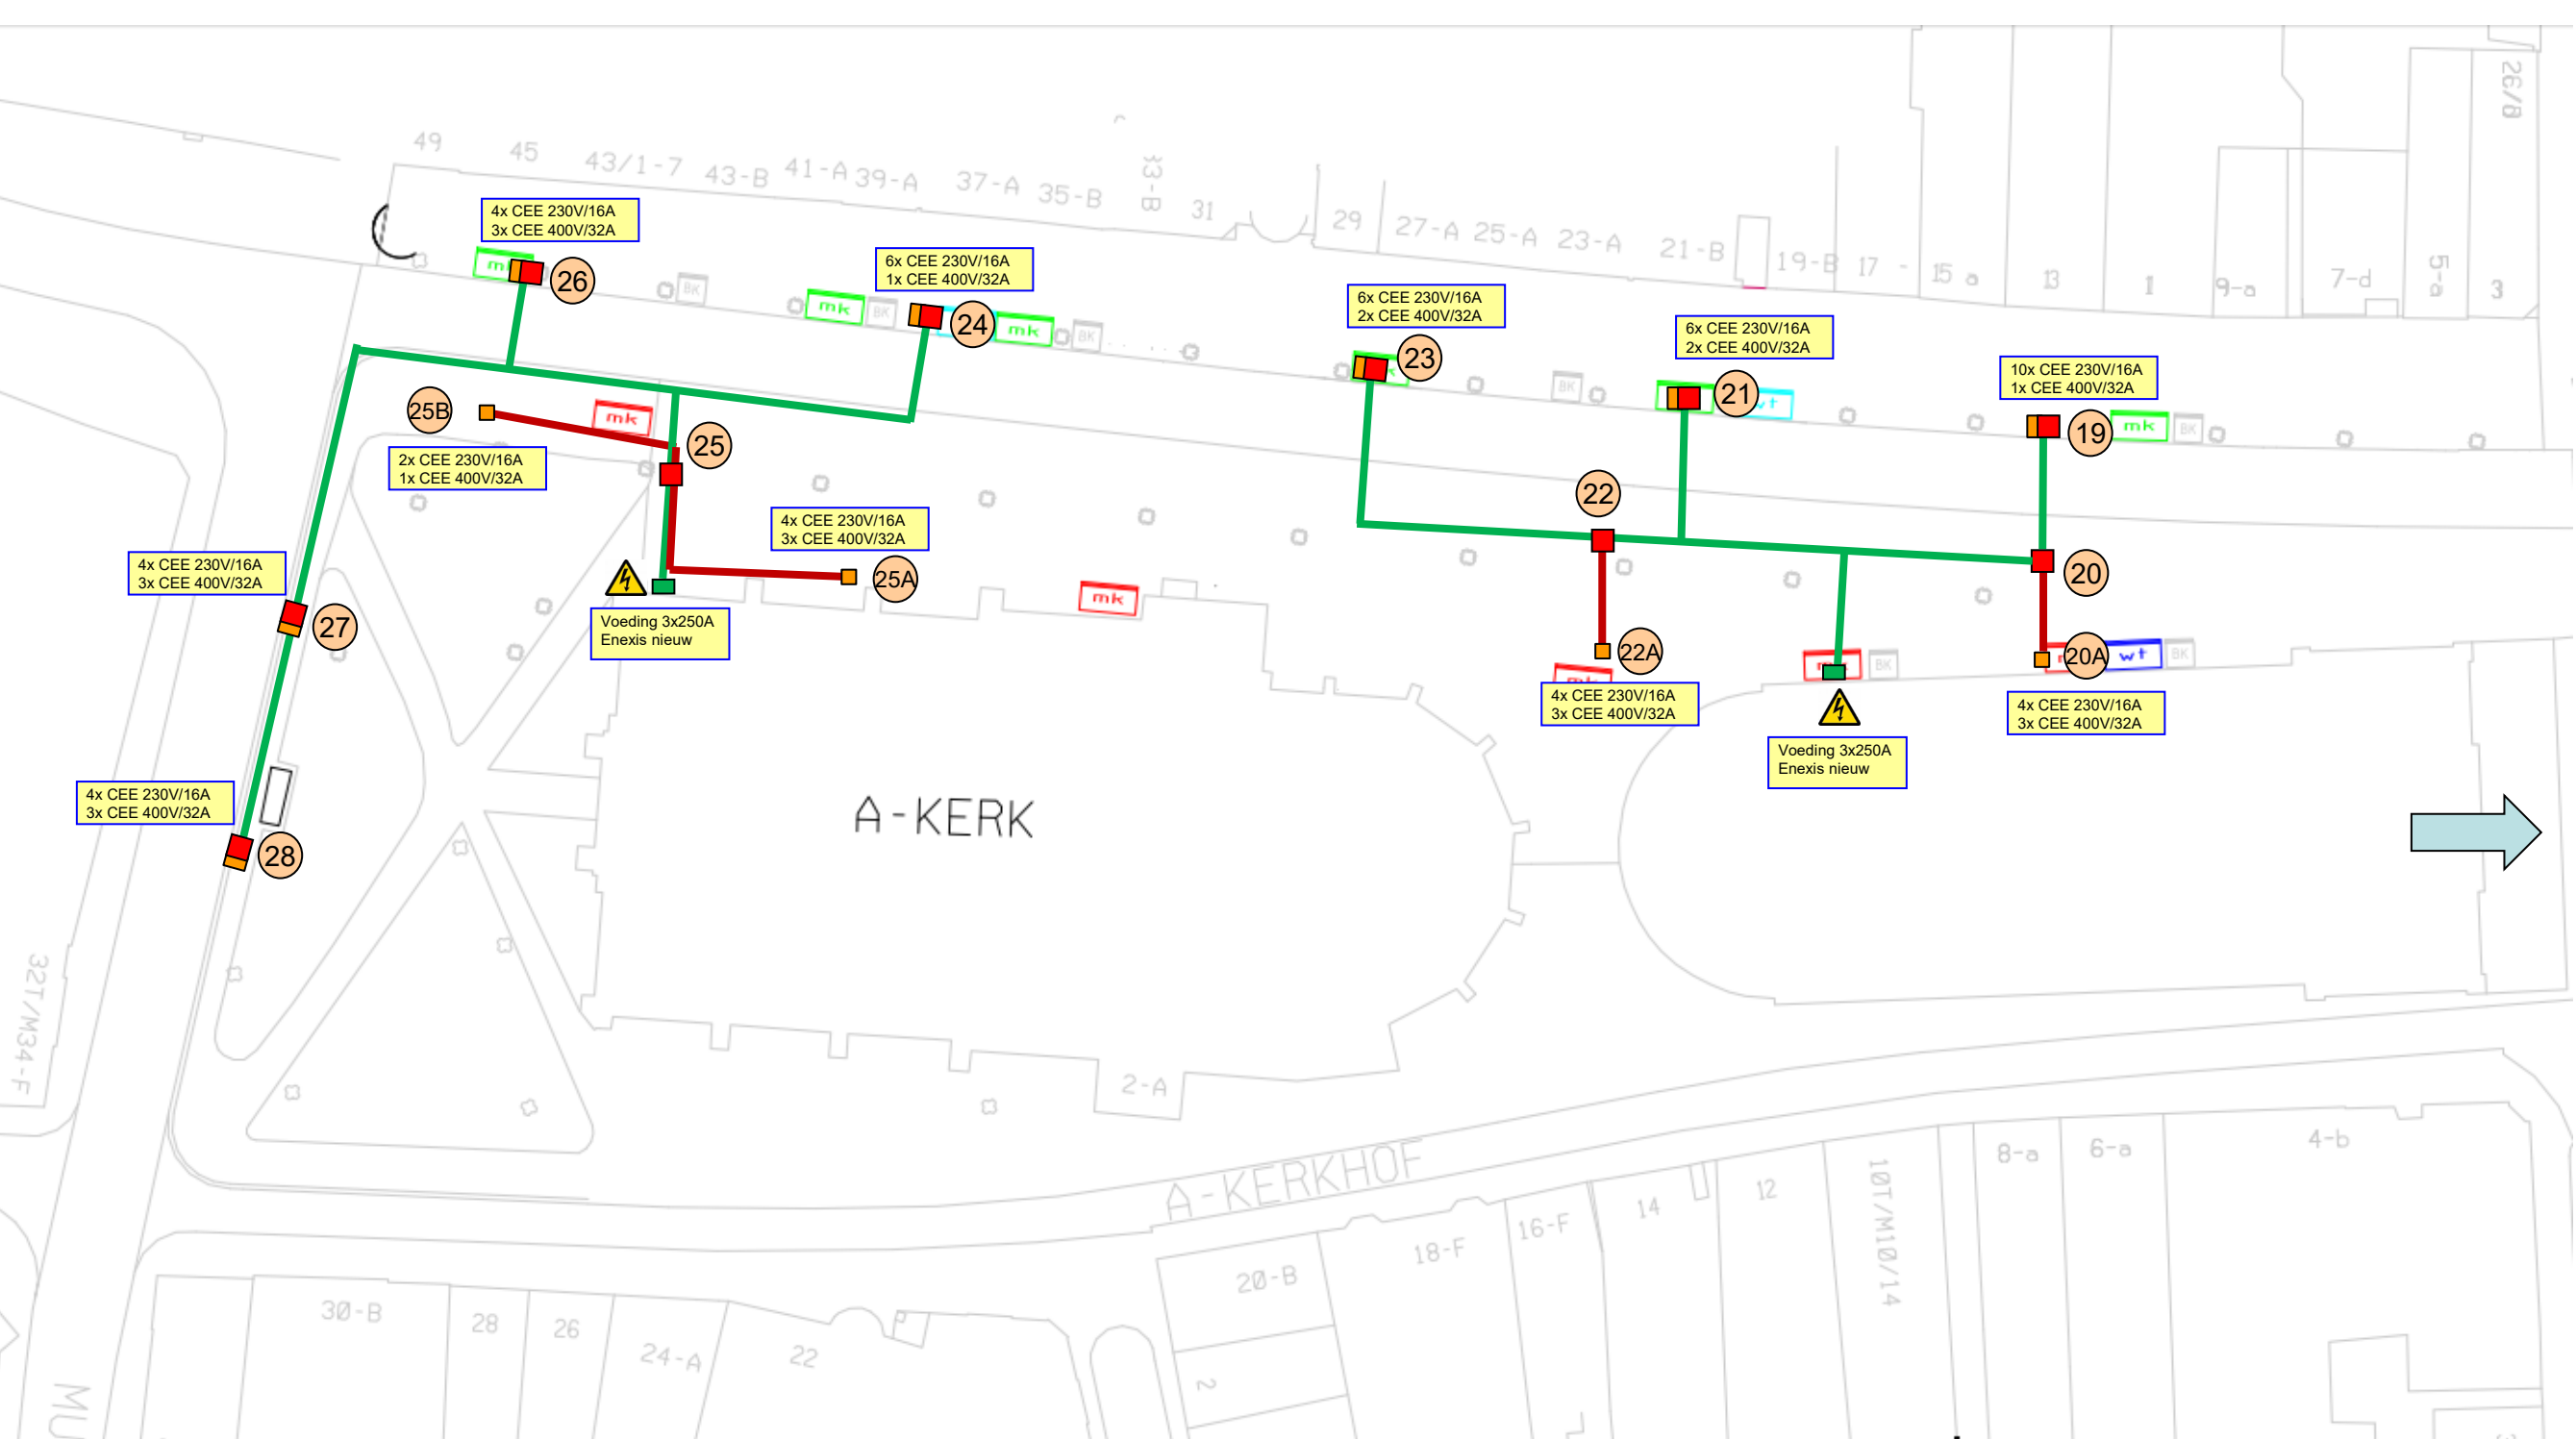

Legenda:


-  Aansluiting Enexis ??
-  Straatkast Grootverbruik
-  PUTkast Verdeelinrichting
-  PUTkast Contactdoos
-  PUTkast PowerLock
-  Ondergrondse hoofdkabels
-  Ondergrondse sub kabels

Samengevat:





- ??x contactdoos CEE 230V/16A
- ?? x contactdoos CEE 400V/32A

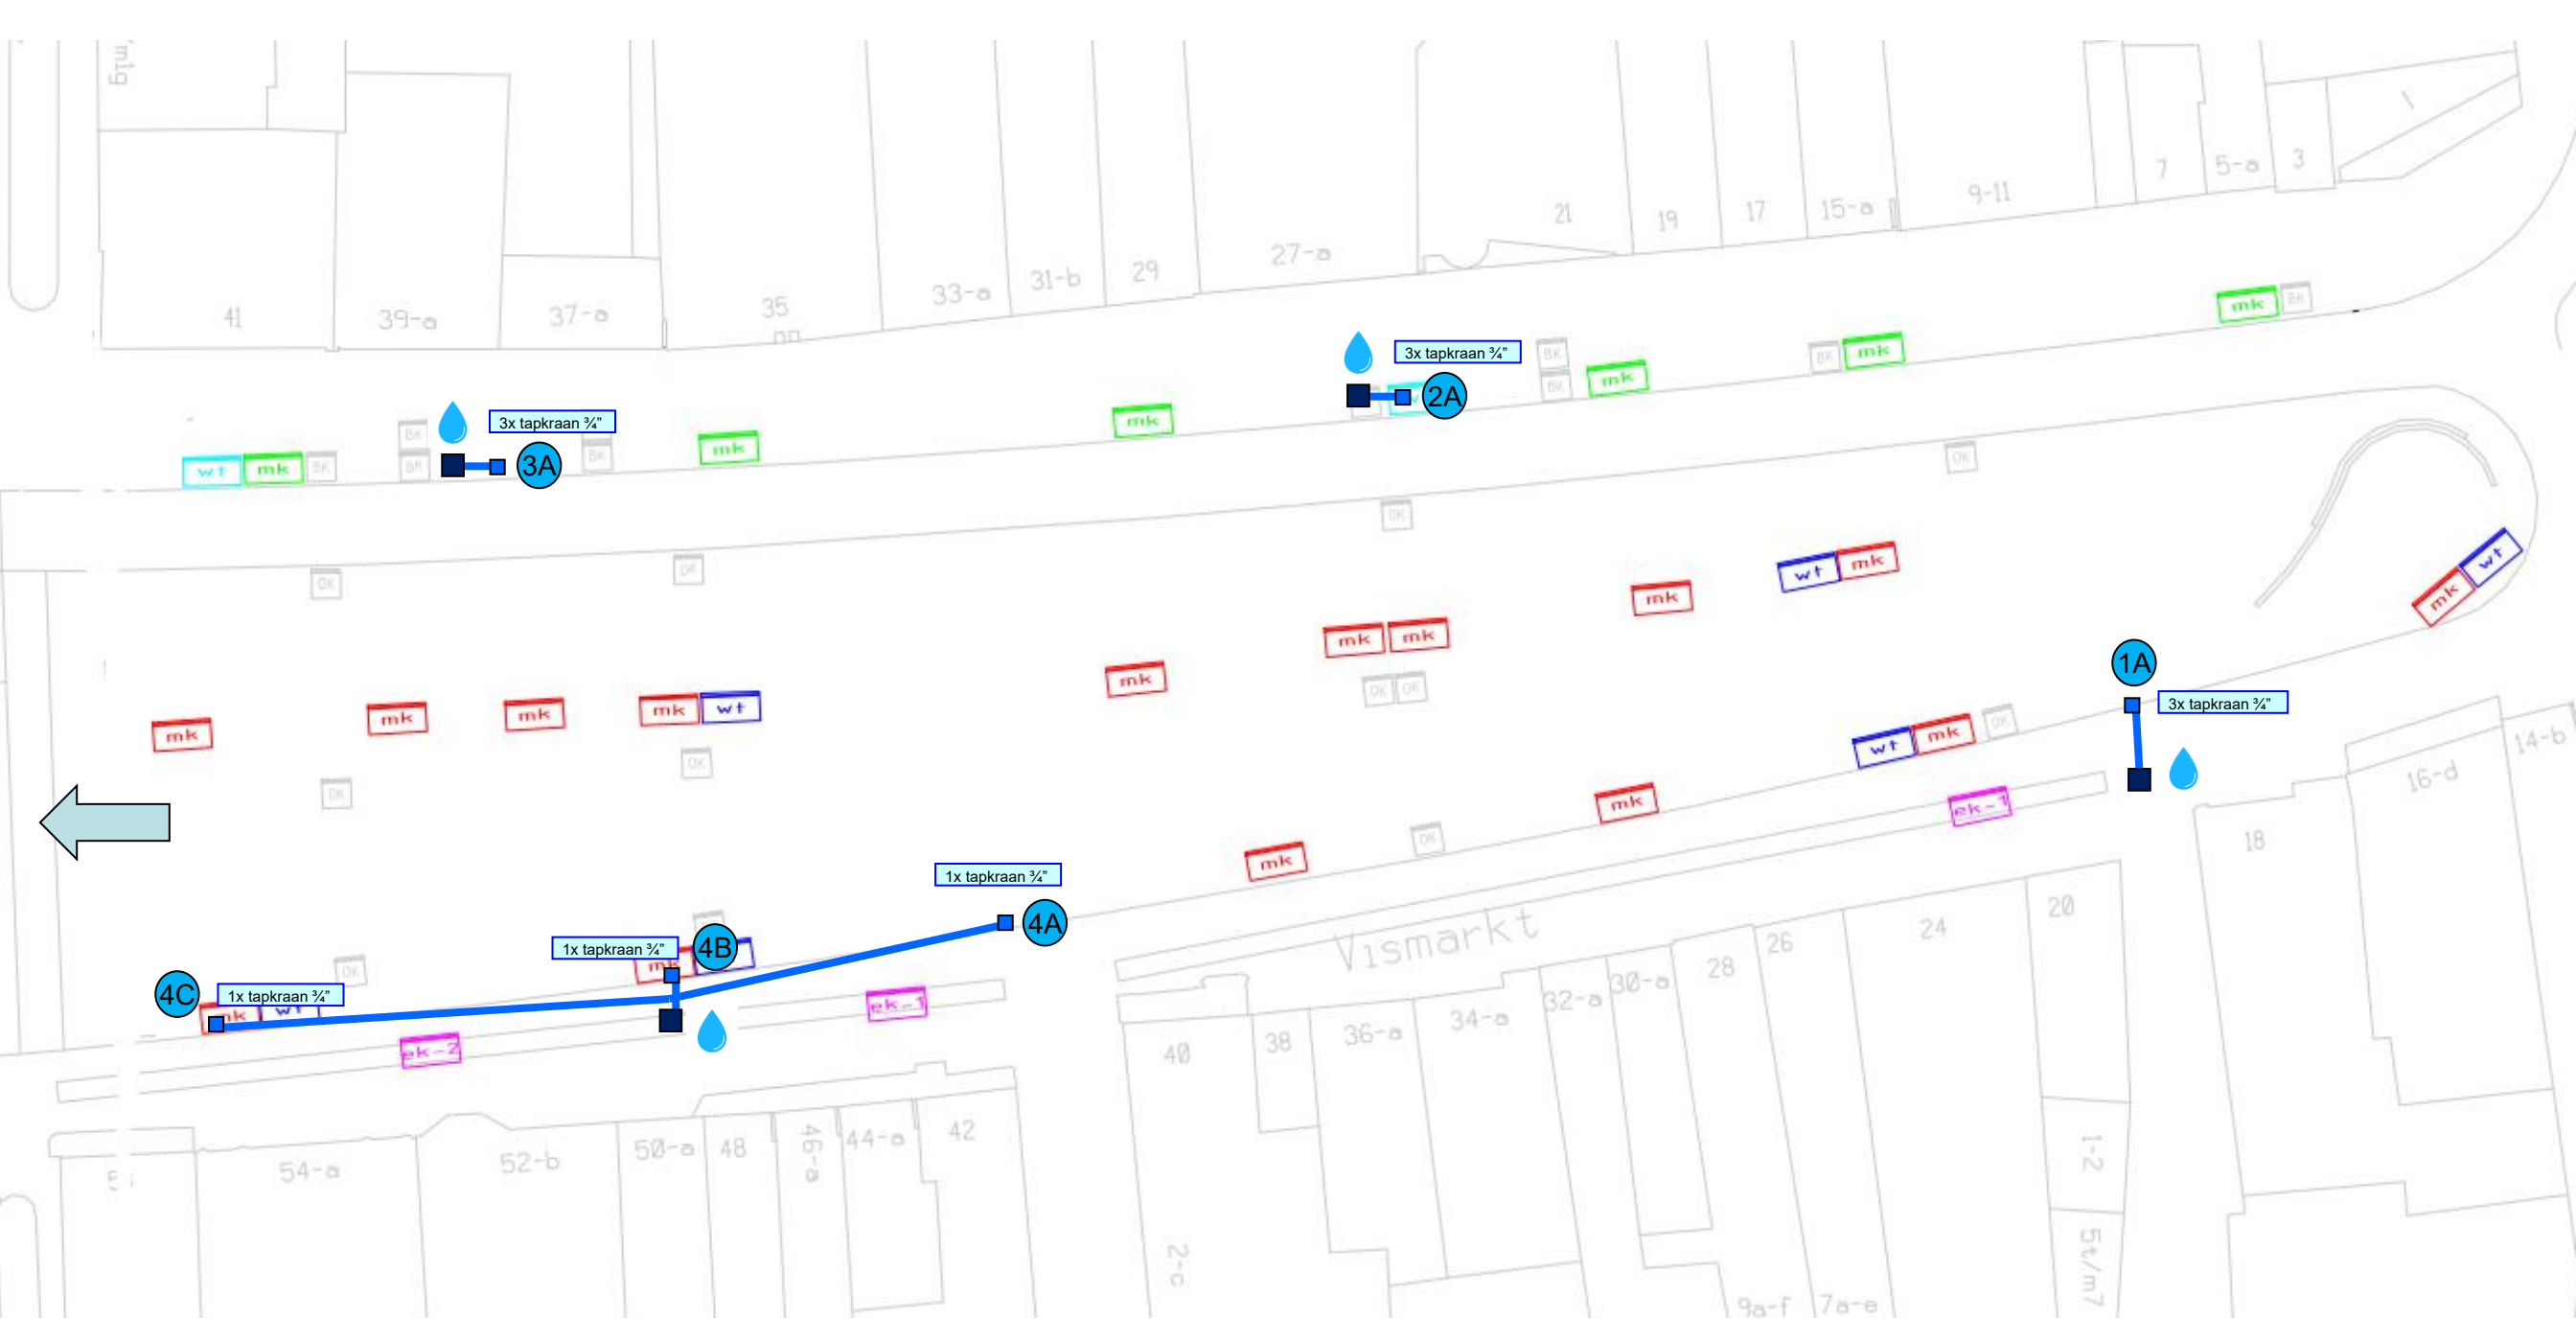

Groningen, A-Kerkhof
 Schetsontwerp installaties v5
 Project: 24056
 Datum: 27 november 2025
 © Buitenkast



Legenda:



-  Aansluiting Waterleidingbedrijf
-  Watermeterput Compositiet
-  PUTkast Waterkraan
-  Ondergrondse leiding

Samengevat:





12 x tap kranen 3/4"

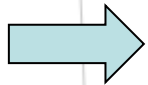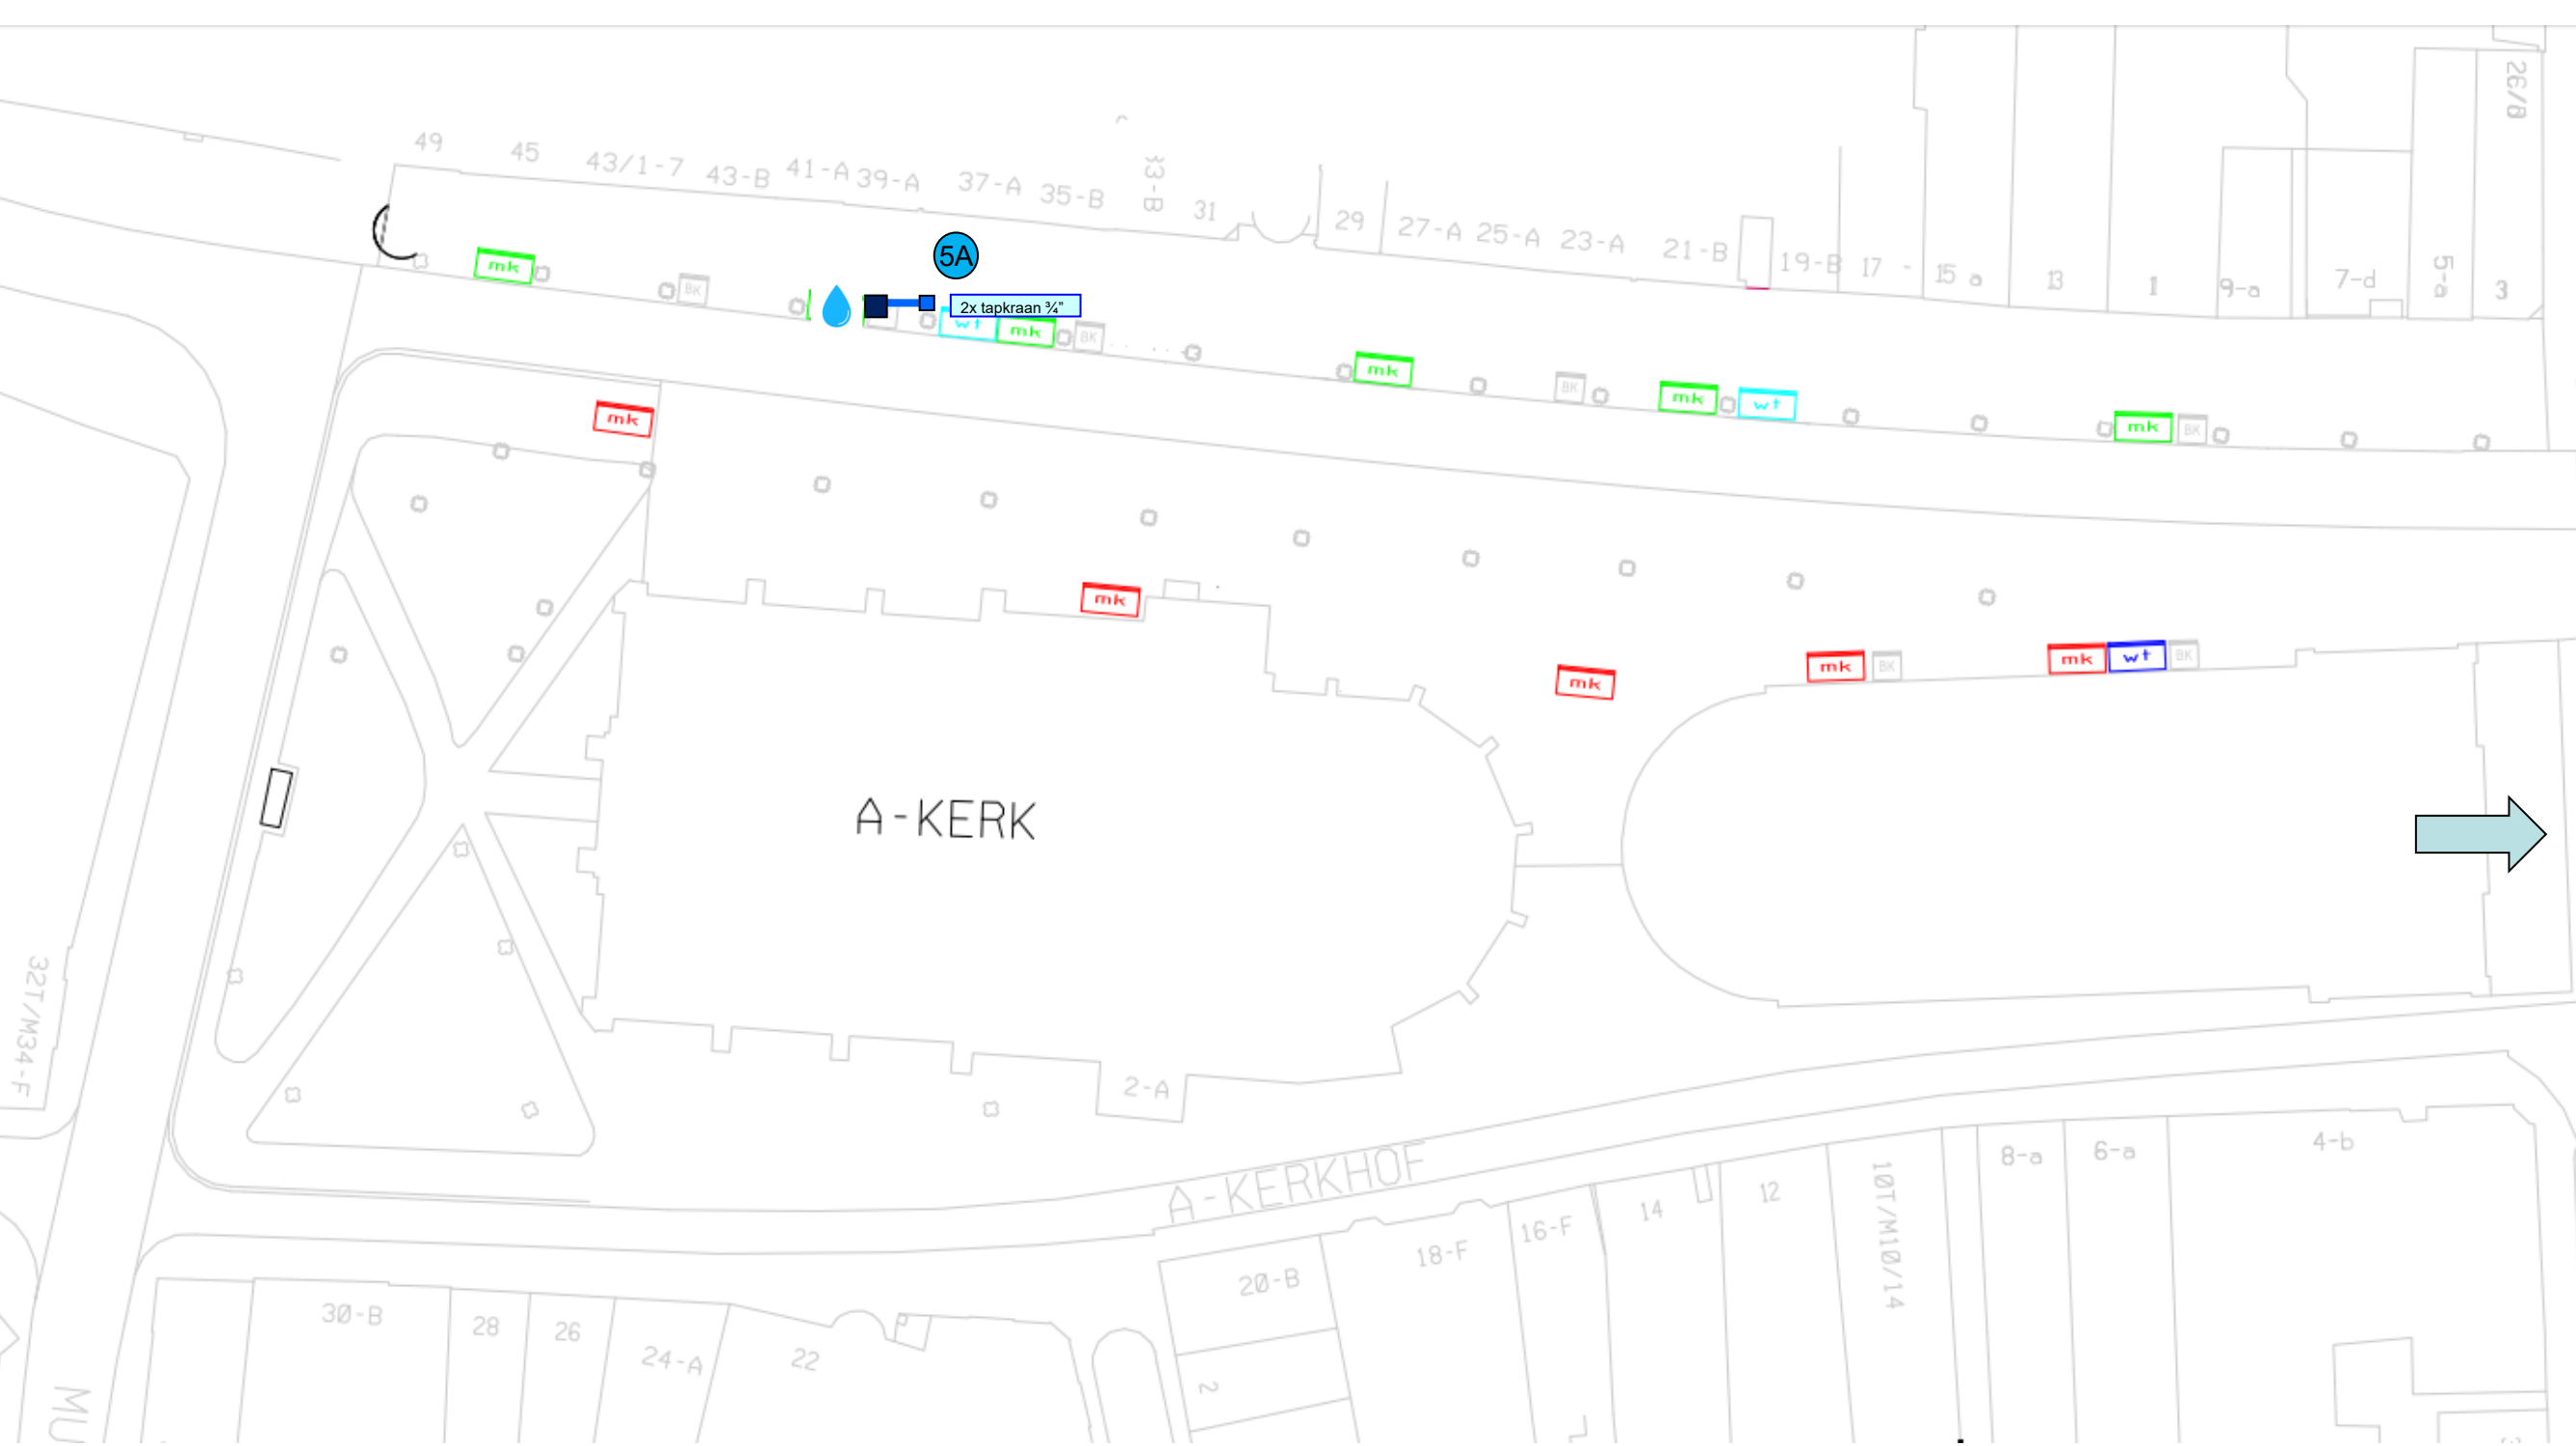

Groningen, Vismarkt
 Schetsontwerp water v5
 Project: 24056
 Datum: 27 november 2025
 © Buitenkast



Legenda:

-  Aansluiting Waterleidingbedrijf
-  Watermeterput Compositiet
-  PUTkast Waterkraan
-  Ondergrondse leiding

Samengevat:

2 x tap kranen 3/4"



Groningen, A-Kerkhof
 Schetsontwerp water v5
 Project: 24056
 Datum: 27 november 2025
 © Buitenkast