


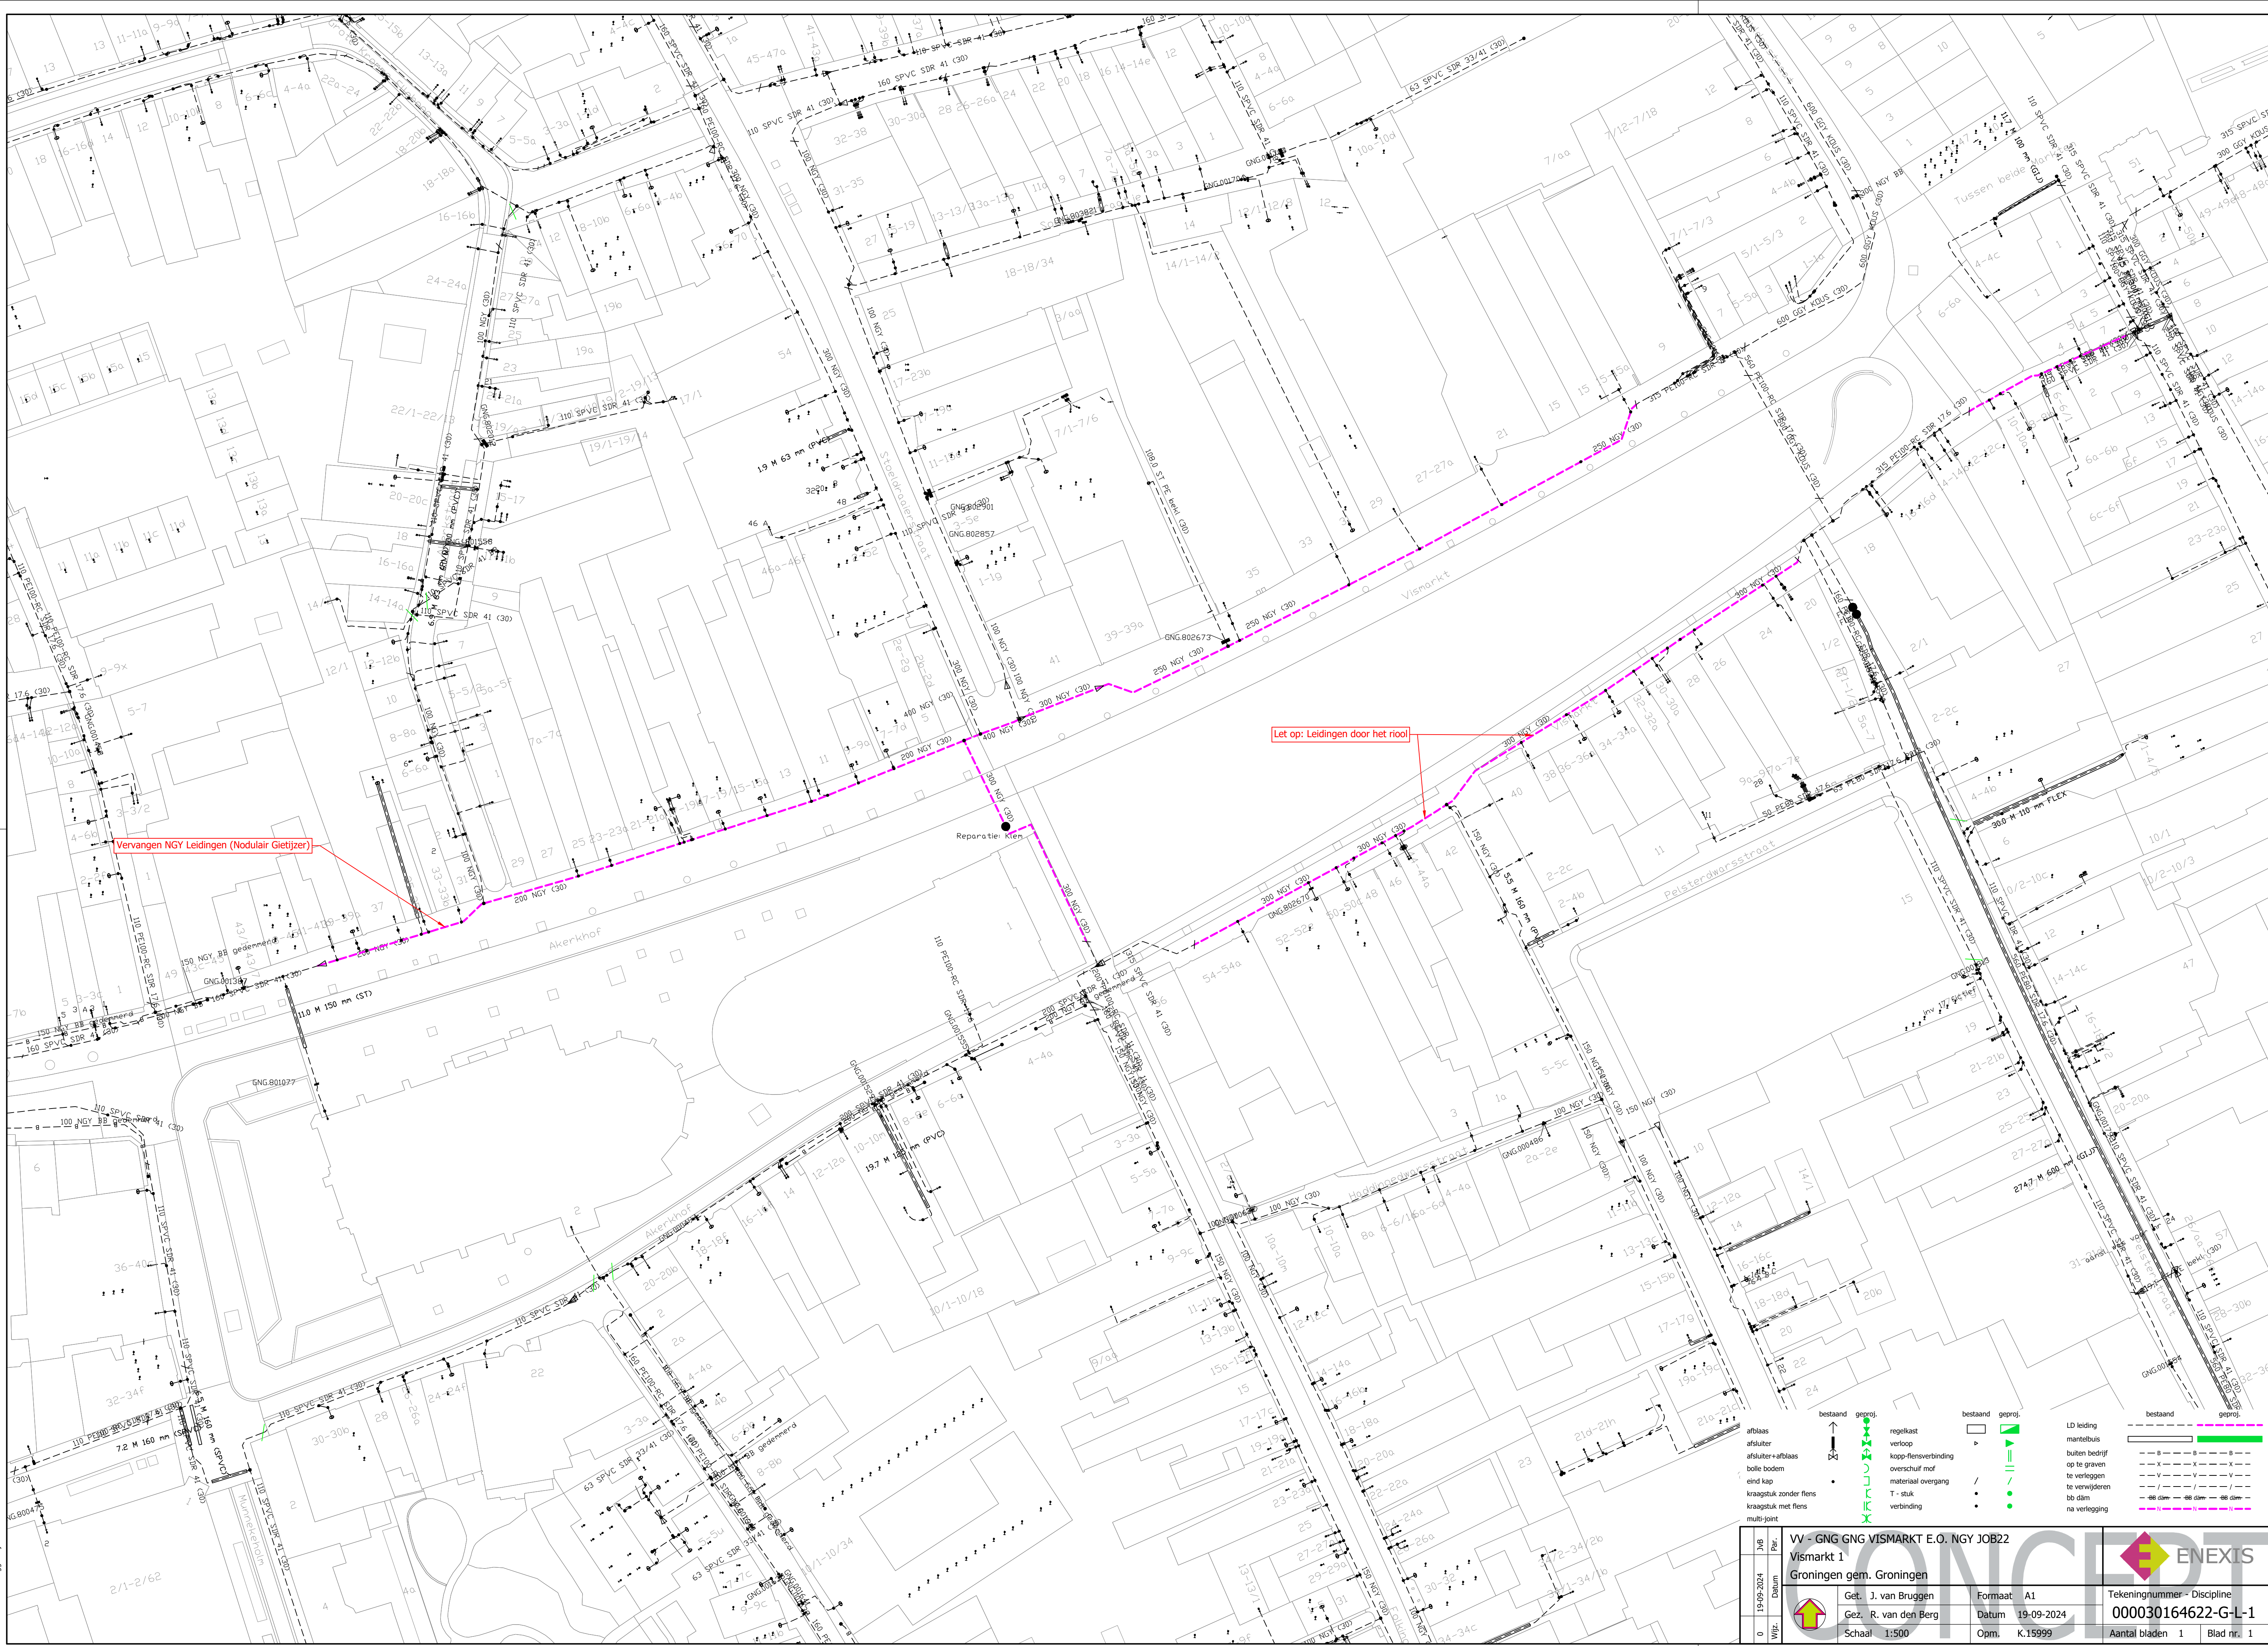

Vervangen NGY Leidingen (Nodular Gietijzer)

Let op: Leidingen door het riool

- Legend:
- afblaas:
 - afsluiter:
 - afsluiter+afblaas:
 - bolle bodem:
 - eind kap:
 - kraagstuk zonder flens:
 - kraagstuk met flens:
 - multi-joint:
 - bestaand:
 - geproj.:
 - regelkast:
 - verloop:
 - koop-flensverbinding:
 - overschijf met materiaal:
 - overgang:
 - T-stuk:
 - verbinding:
 - LD leiding:
 - mantelbuis:
 - buiten bedrijf op te graven:
 - te verleggen:
 - te verwijderen:
 - bb dam:
 - na verlegging:

VV - GNG GNG VISMART E.O. NGY JOB22		Groningen gem. Groningen	
J.v.B.	Per.	Gez. J. van Bruggen	Formaat A1
19-09-2024	Datum	Gez. R. van den Berg	Datum 19-09-2024
0	Wijz.	Schaal 1:500	Opm. K.15999
Tekeningsnummer - Discipline		000030164622-G-L-1	
Aantal bladen		1	
Blad nr.		1	