


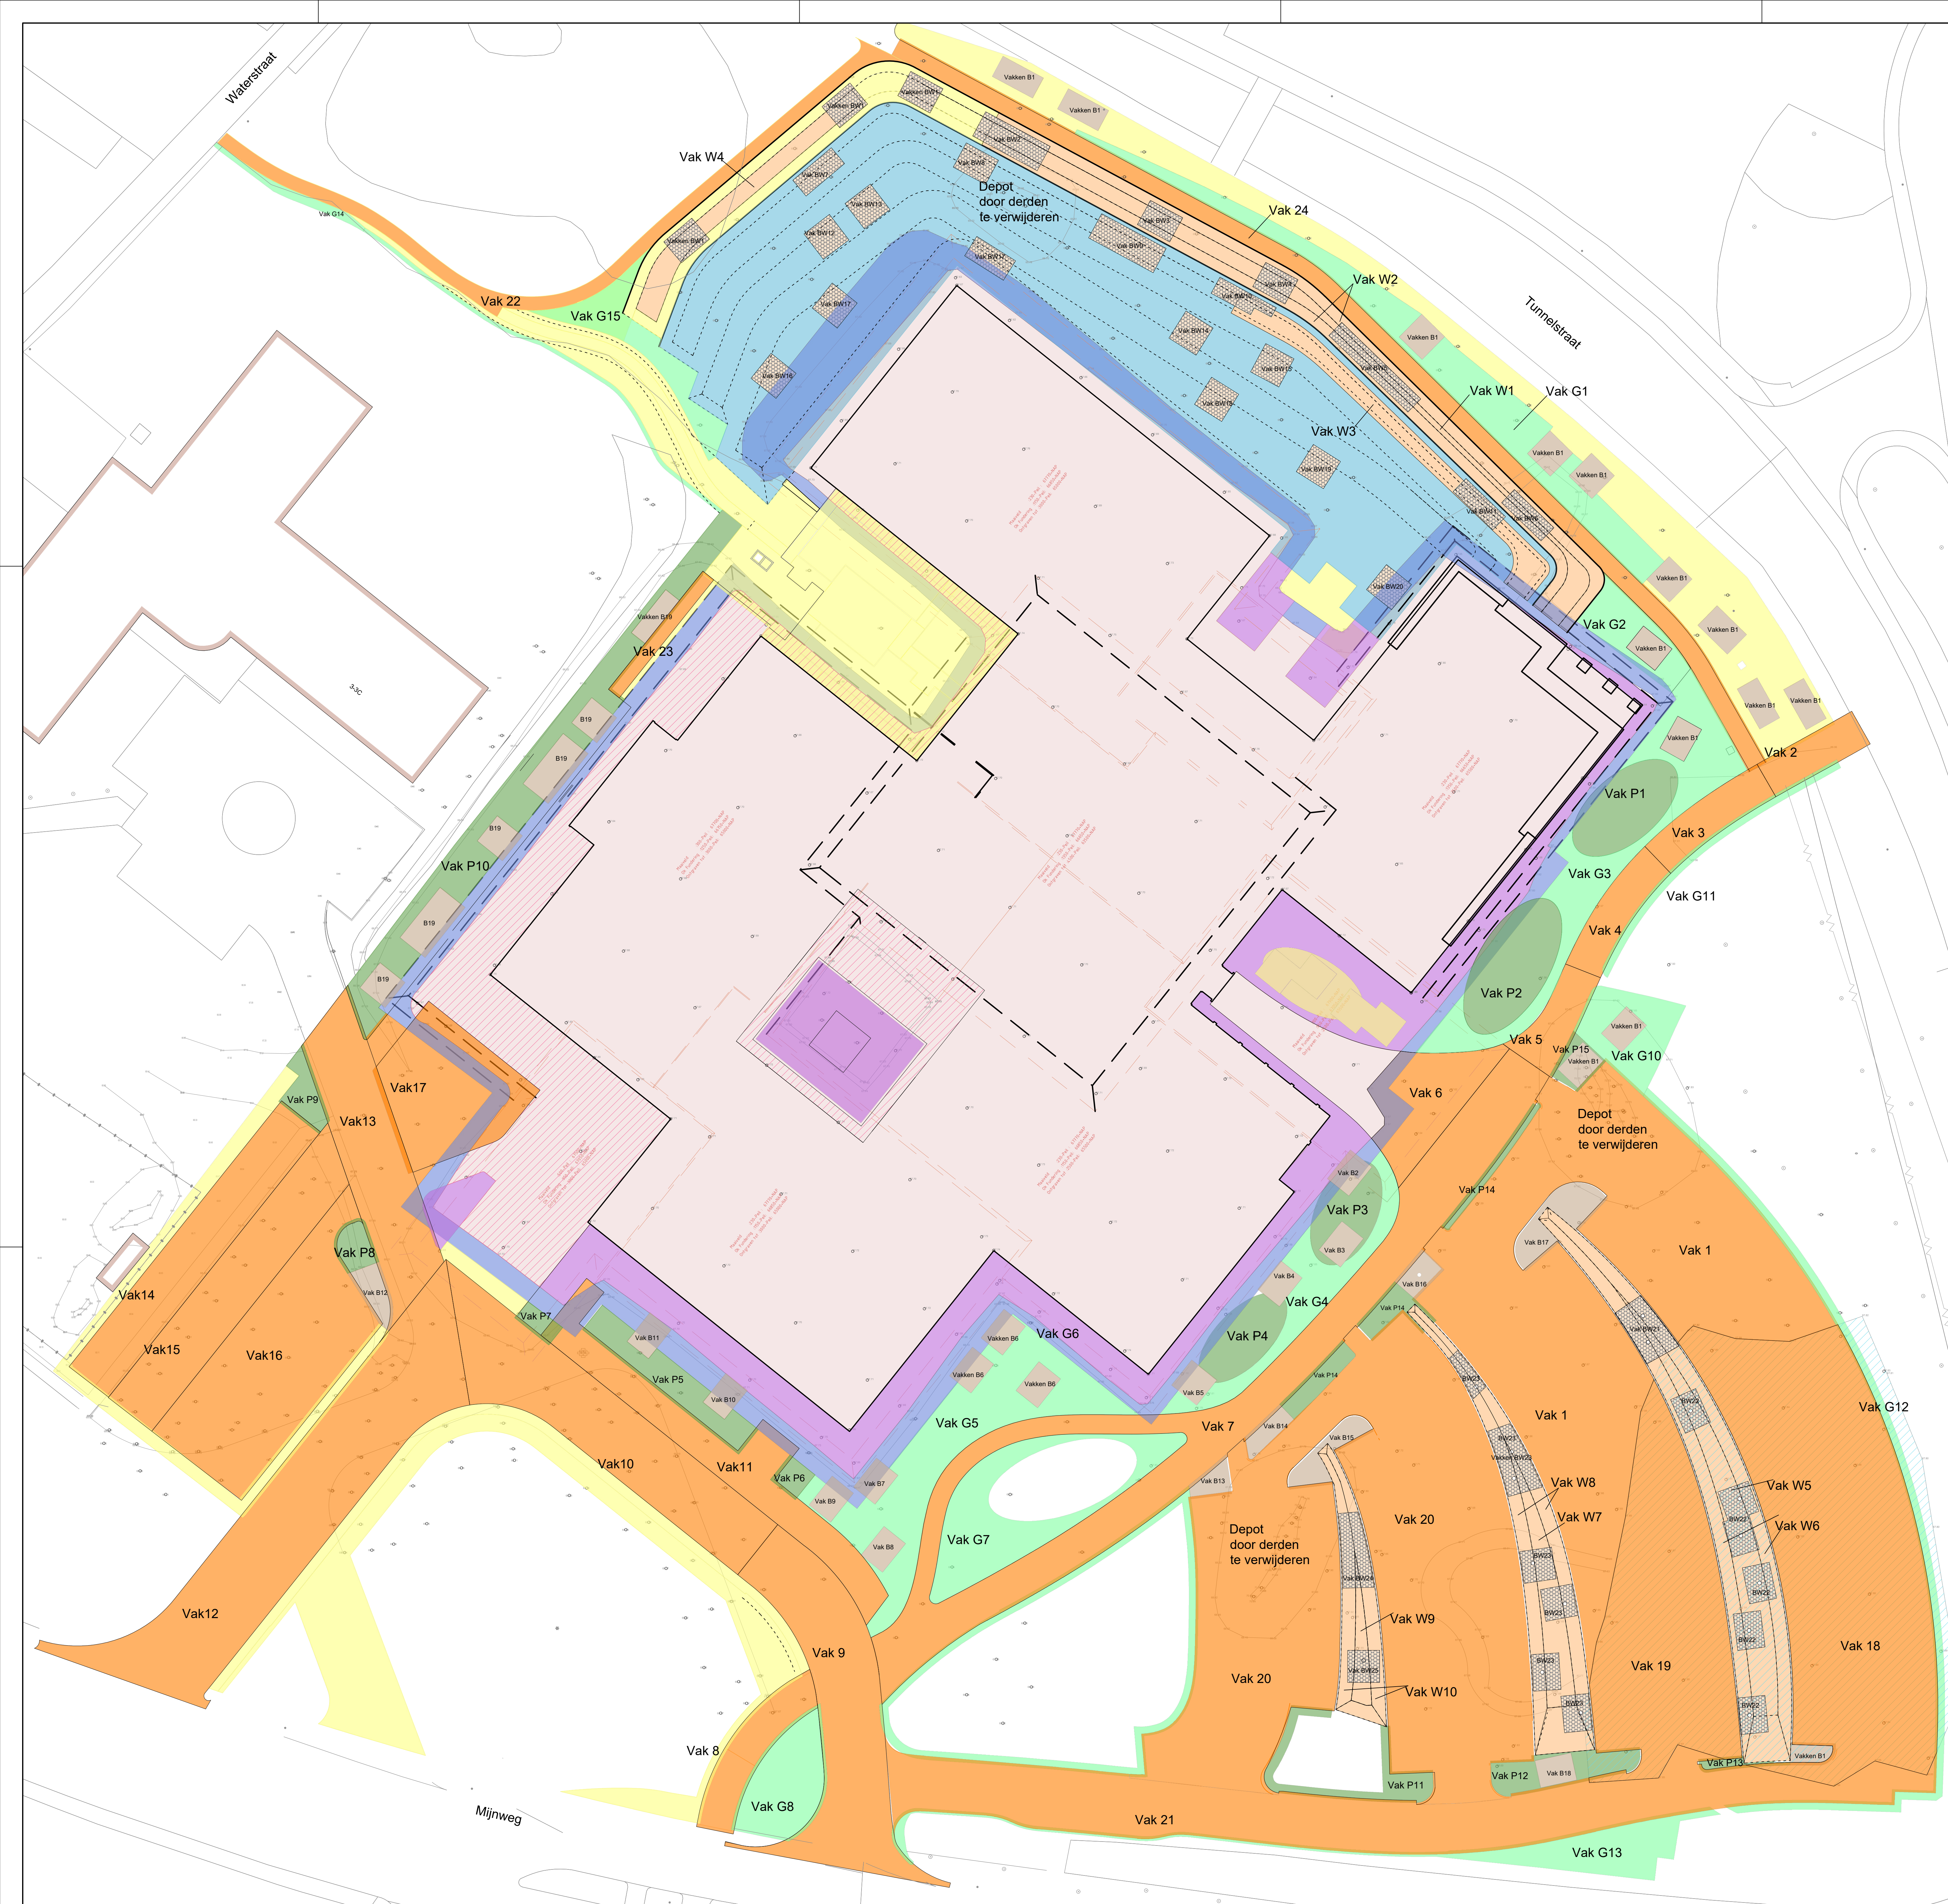

	Vak / Vak	Openlakte	Gemiddelde maaiendhoogte bestand	Gemiddelde hoogte onderkant cunetten	Gemiddelde ontgravinghoogte	Te ontgraven kuubs
Cunet						
1	1088	67,80	67,15	-0,65	707	
2	48	66,33	65,4	-0,93	45	
3	60	66,95	65,8	-1,15	69	
4	60	67,6	66,3	-1,30	78	
5	54	68	66,78	-1,22	66	
6	114	67,7	67,2	-0,50	57	
7	560	68	67,24	-0,76	426	
8	81	67,8	67,1	-0,70	57	
9	312	67,7	66,76	-0,94	293	
10	315	68,35	66,87	-1,48	466	
11	204	68,4	67,14	-1,26	257	
12	511	68,97	67,31	-1,66	848	
13	224	67,49	67,18	-0,31	69	
14	202	68,78	67,05	-1,73	349	
15	219	68,95	67,06	-1,89	414	
16	347	68,9	67,15	-1,75	607	
17	195	67,75	67,05	-0,70	137	
18	790	67,62	67,15	-0,47	371	
19	440	67,62	67,15	-0,47	207	
20	1300	67,80	67,15	-0,65	845	
21	618	67,85	67,17	-0,68	420	
22	135	65,75	65,12	-0,63	85	
23	25	67,65	67,00	-0,65	16	
24	260	65,48	65,23	-0,25	65	
subtotaal cunet					6890	


Wadi					
W 1	70	66,15	65,3	-0,85	60
W 2	165	66,15	65,3	-0,85	140
W 3	85	65,72	65,1	-0,62	53
W 4	52	65,35	65,3	-0,05	3
W 5	56	67,6	67,05	-0,55	31
W 6	158	67,6	67,3	-0,30	47
W 7	30	67,65	67,05	-0,60	18
W 8	100	67,65	67,3	-0,35	35
W 9	10	67,7	67,05	-0,65	7
W 10	54	67,9	67,3	-0,60	32
subtotaal wadi					425

Plantvak grondverbetering 300 mm					
G 1	213	65,6	65,3	-0,30	64
G 2	52	66	65,7	-0,30	16
G 3	183	67,1	66,8	-0,30	55
G 4	98	67,65	67,6	-0,05	5
G 5	235	68,15	67,65	-0,50	118
G 6	218	67,6	67,6	0,00	0
G 7	148	68	67,75	-0,25	37
G 8	98	67,8	67,5	-0,30	29
G 9	103	68	67,7	-0,30	31
G 10	70	68	67,7	-0,30	21
G 11	35	66,75	66,45	-0,30	10
G 12	112	68,1	67,8	-0,30	34
G 13	132	67,93	67,63	-0,30	40
G 14	38	66,25	65,95	-0,30	11
G 15	78	66,52	66,08	-0,44	34
Subtotaal plantvak grondverbetering 300 mm					505

Plantvak grondverbetering 600 mm					
P 1	79	66,75	66,15	-0,60	47
P 2	102	67,63	66,55	-1,08	110
P 3	43	67,65	67,3	-0,35	15
P 4	55	67,57	67,3	-0,27	15
P 5	66	68,45	67,2	-1,25	83
P 6	12	68,25	67,2	-1,05	13
P 7	11	68,2	67,2	-1,00	11
P 8	20	68,6	67,25	-1,35	27
P 9	25	68,5	66,85	-1,65	41
P 10	185	67,55	67,08	-0,47	87
P 11	49	67,96	67,4	-0,56	27
P 12	43	67,8	67,45	-0,35	15
P 13	9	68,03	67,3	-0,73	7
P 14	22	67,64	67,45	-0,19	4
P 15	21	67,62	67,3	-0,32	7
P 16	15	67,8	67,36	-0,44	7
Subtotaal plantvak grondverbetering 600 mm					515

boomvak grondverbetering 1000 mm					
B 1	148,5	65,65	64,65	-1,00	149
B 2	12	67,58	66,9	-0,68	8
B 3	12	67,65	66,9	-0,75	9
B 4	12,25	67,65	66,9	-0,75	9
B 5	12,25	67,59	66,9	-0,69	8
B 6	36	67,98	66,9	-1,08	39
B 7	12	68,32	66,9	-1,42	17
B 8	12	68,33	66,95	-1,38	17
B 9	12	68,25	66,88	-1,37	16
B 10	12	68,25	66,8	-1,45	17
B 11	12	68,45	66,8	-1,65	20
B 12	19	68,8	67	-1,80	34
B 13	13	67,9	67,05	-0,85	11
B 14	11	67,75	67,05	-0,70	8
B 15	24	67,7	66,85	-0,85	20
B 16	14	67,69	66,9	-0,79	11
B 17	38	67,6	66,95	-0,65	25
B 18	12	67,8	67,1	-0,70	8
B 19	97,95	67,55	66,8	-0,75	73
Subtotaal boomvak grondverbetering 1000 mm					500

Boomvak in wadi grondverbetering 1000 mm (100mm + 900 mm)					
BW 1	36	65,2	64,6	-0,60	22
BW 2	24	65,43	64,6	-0,83	20
BW 3	12	65,6	64,6	-1,00	12
BW 4	12	65,75	64,6	-1,15	14
BW 5	24	65,87	64,4	-1,47	35
BW 6	12	66,06	64,4	-1,66	20
BW 7	12	65,58	65,1	-0,48	6
BW 8	12	65,57	65,1	-0,47	6
BW 9	24	65,73	65,1	-0,63	15
BW 10	12,2	65,8	65,1	-0,70	9
BW 11	12	66,2	65,1	-1,10	13
BW 12	12,25	65,75	65,6	-0,15	2
BW 13	12,25	65,75	65,6	-0,15	2
BW 14	12,25	66	65,6	-0,40	5
BW 15	12,25	66	65,6	-0,40	5
BW 16	12,25	66,69	65,9	-0,79	10
BW 17	12,25	66,29	65,9	-0,39	5
BW 18	12,25	65,9	65,9	0,00	0
BW 19	12,25	66,15	65,9	-0,25	3
BW 20	12,25	66,35	65,9	-0,45	6
BW 21	25	67,7	66,35	-1,35	34
BW 22	72	67,55	66,35	-1,20	86
BW 23	23	67,95	66,35	-1,60	37
BW 24	12,25	67,65	66,35	-1,30	16

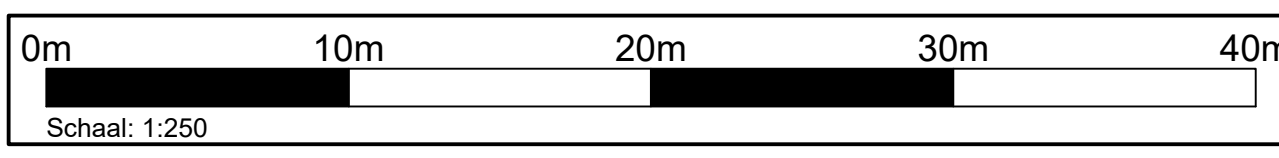

Legenda	
	ontgraven cunetten
	ontgraven wadi
	ontgraven plantvakken t.b.v. grondverbetering 300 mm
	ontgraven plantvakken t.b.v. grondverbetering 600 mm
	ontgraven boomvakken t.b.v. grondverbetering 1000 mm
	verwijderen teelfundering nieuwbouw
	aanvullen terrein met zand in ophoping t.p.v. wadi
	puinfundering nieuwbouw
	puinfundering nieuwbouw profileren
	puinfundering verharding depot grondwerk overig, reeds ontgraven bij overige werkzaamheden, o.a. rioolsleuf, te verwijderen puinverharding, bestand maaiveld op ontgravinghoogte

Verklaring	
- hoeveelheden zoals weergegeven op tekening zijn indicatief. Hoeveelheden zoals weergegeven in bestek zijn leidend - exacte hoeveelheden afhankelijk van toestand terrein bij aanvang van het werk en werkvolgorde uitvoering grondwerk.	

Vestiging Vught
De Ring 12
5261 LM Vught
073-220 0055
ra-plus.nl

Opdrachtgever: De Twee Snoeken

Project: Vidar Geleen
Onderdeel: Hoeveelheden grondwerk

Revisie: A
A.d.: 25-03-2026
Formaat: A0
Gekend.: M.G.

Schaal: 1:250
Projectnr.: 25504
Blad 1 van 1
Dit.: P-0004 - De Twee Snoeken - Technische afdeling/ontwerpen/voor studie/ Bestemmingsplan

Tekeningnr.: 25504.1 F:19 HVgrondwerk 02