




Anzicht cortenstaal S-S
schaal: 1:50

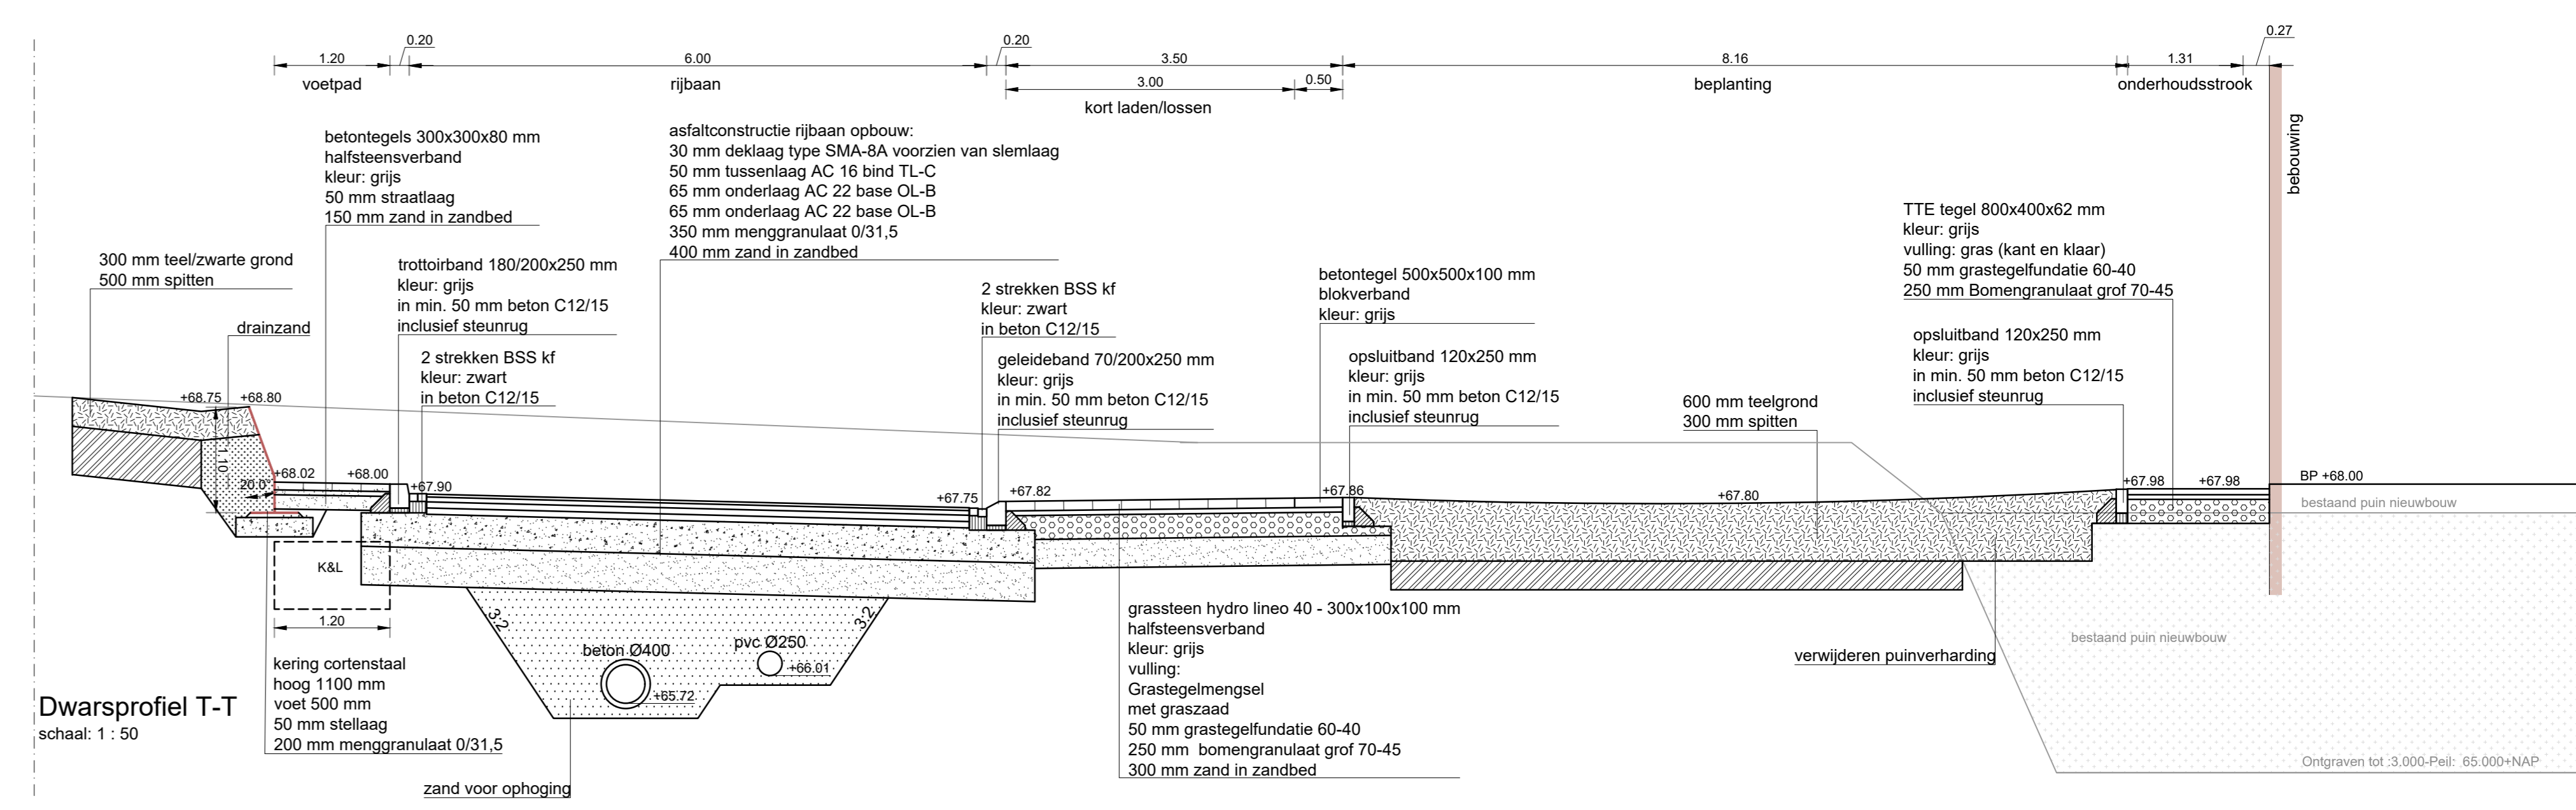


Dwarsprofiel T-T
schaal: 1:50

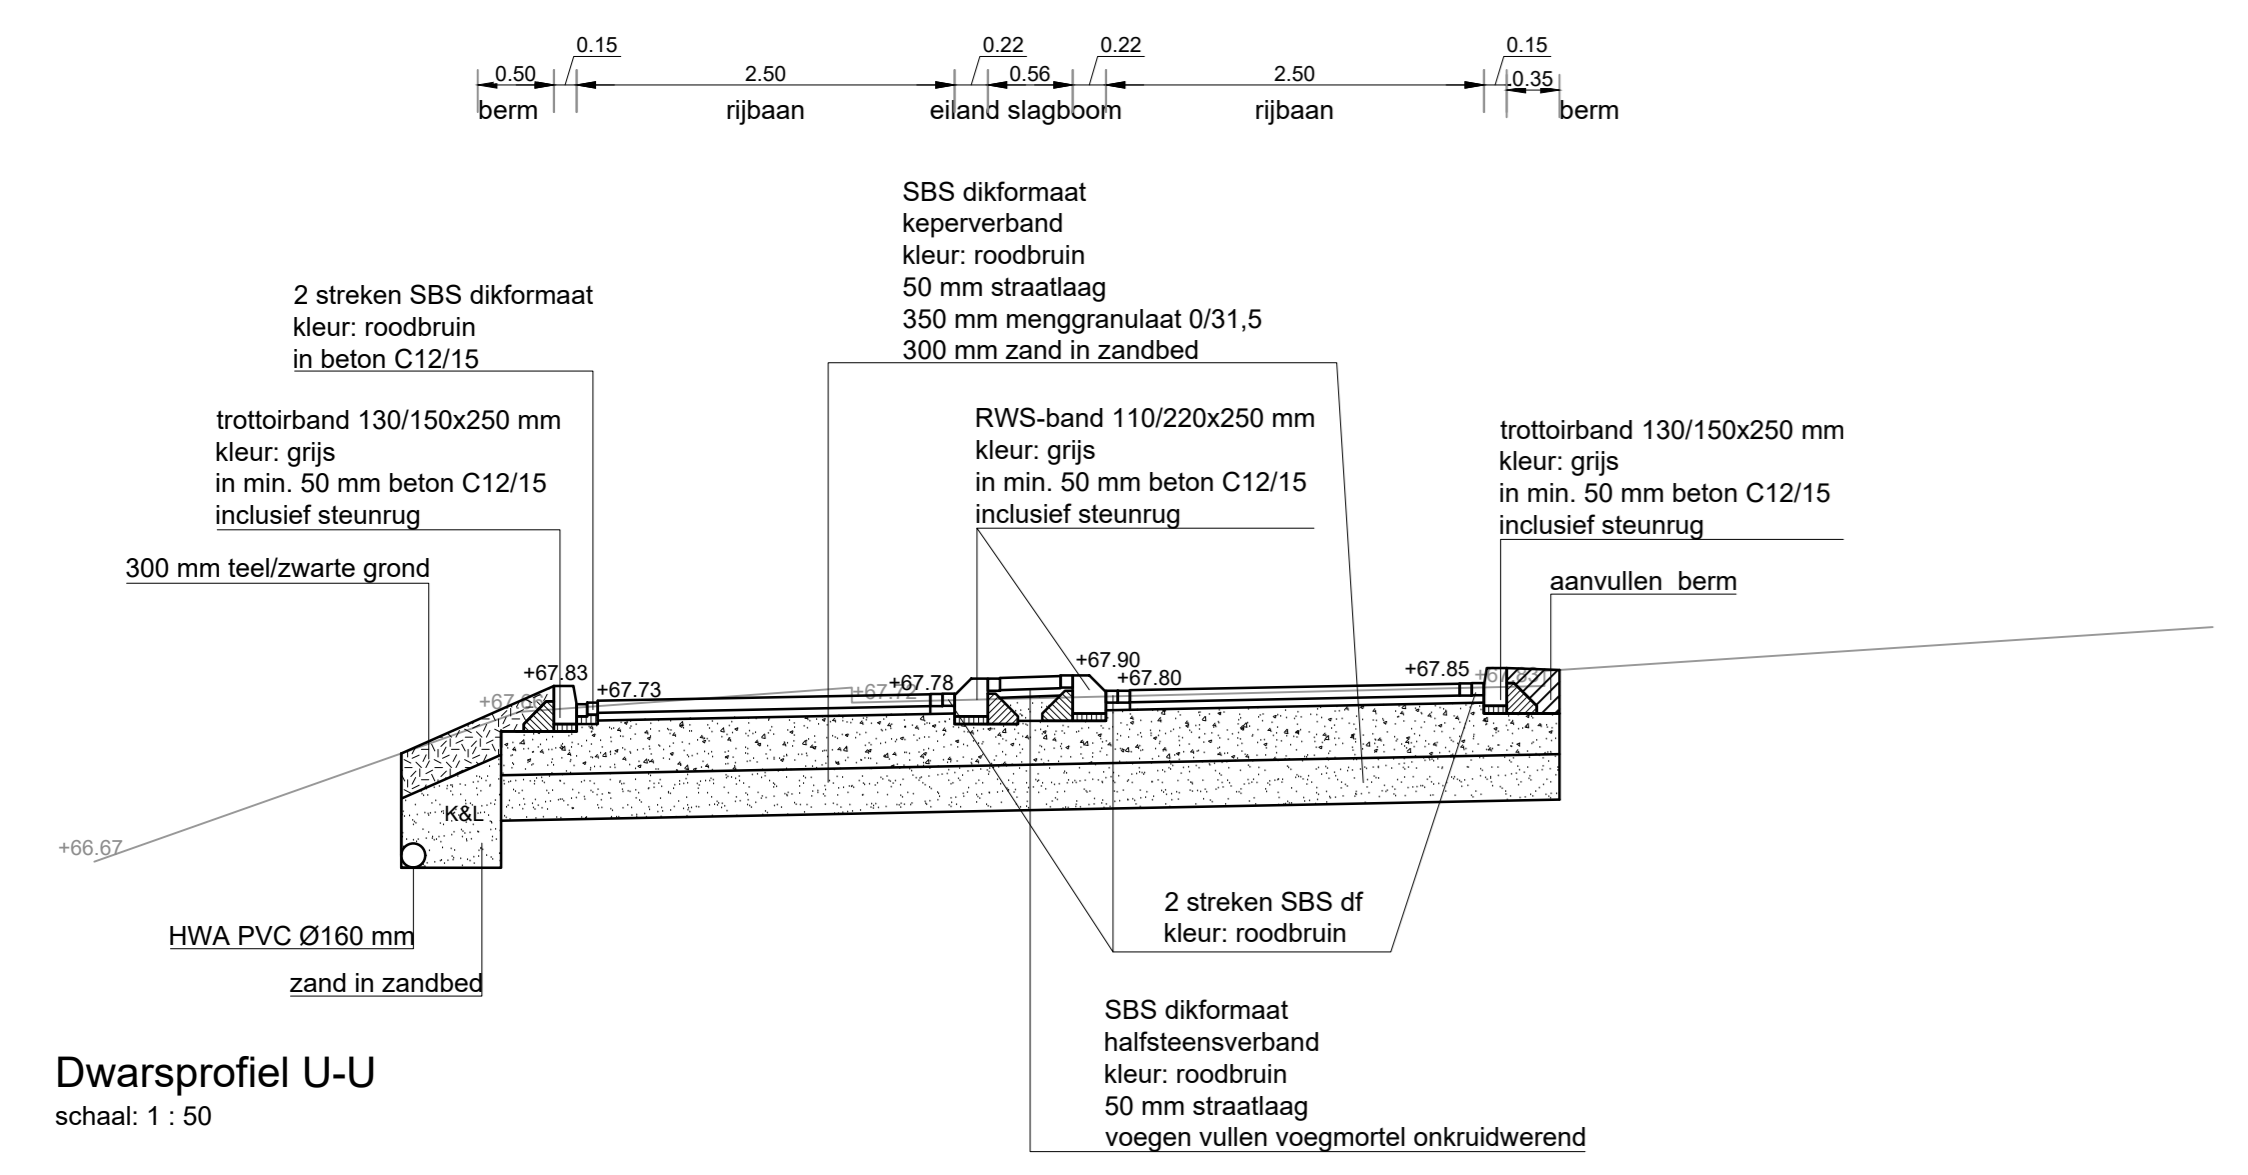


Dwarsprofiel U-U
schaal: 1:50

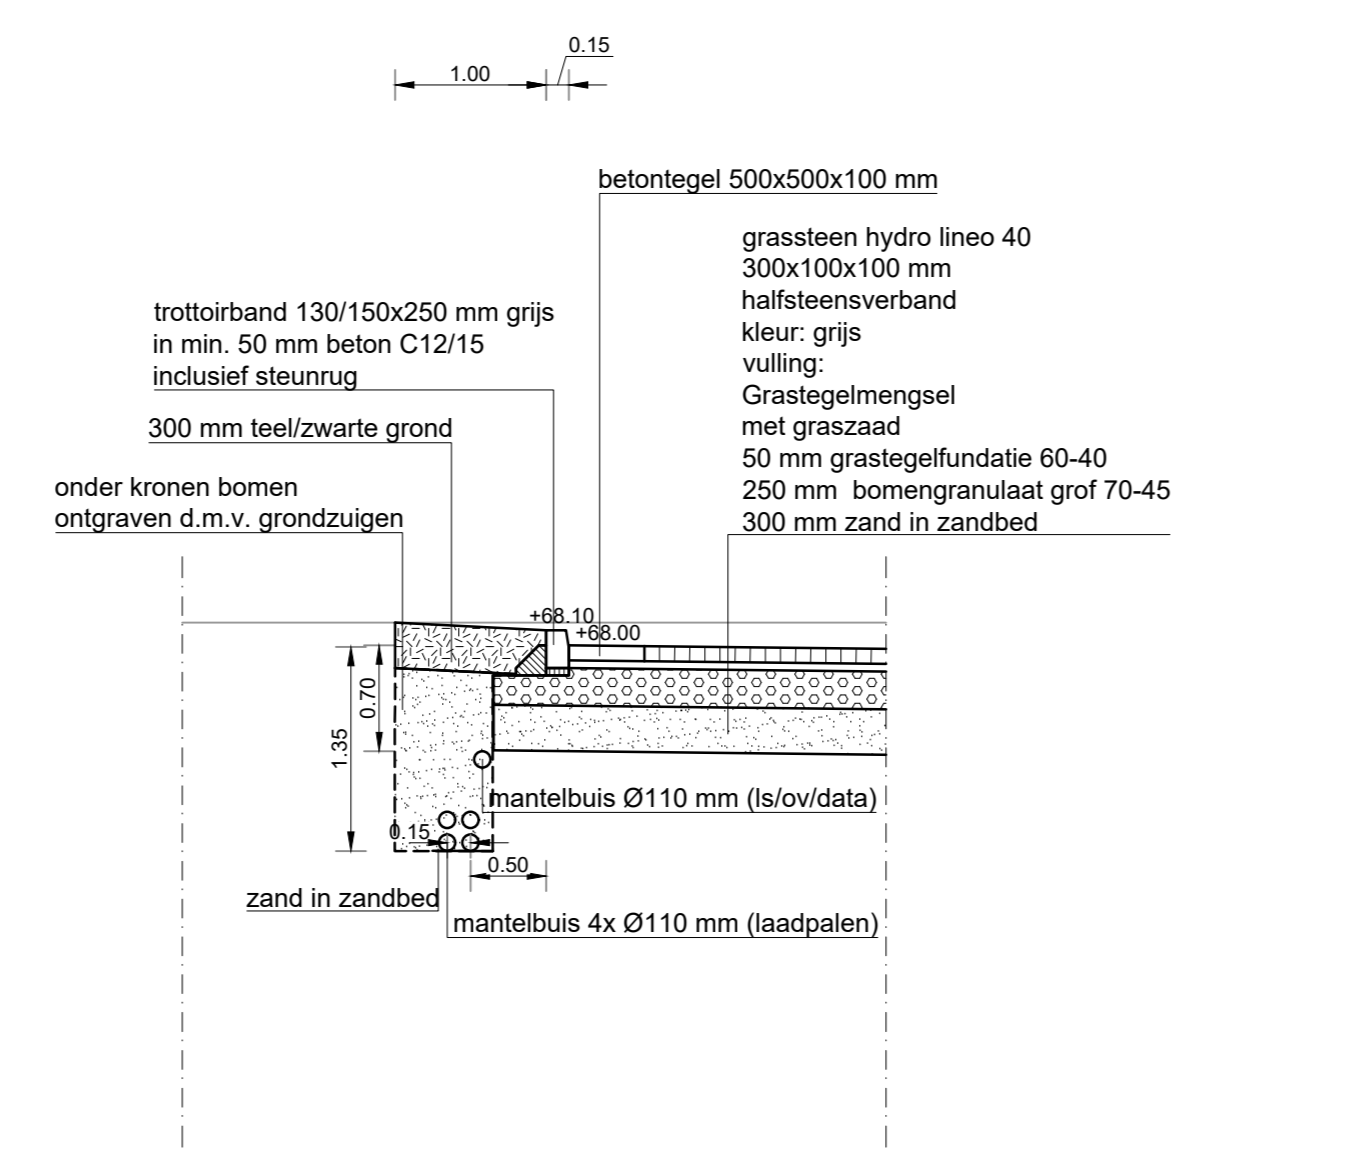

Dwarsprofiel V-V (mantelbuizen)
schaal: 1:50

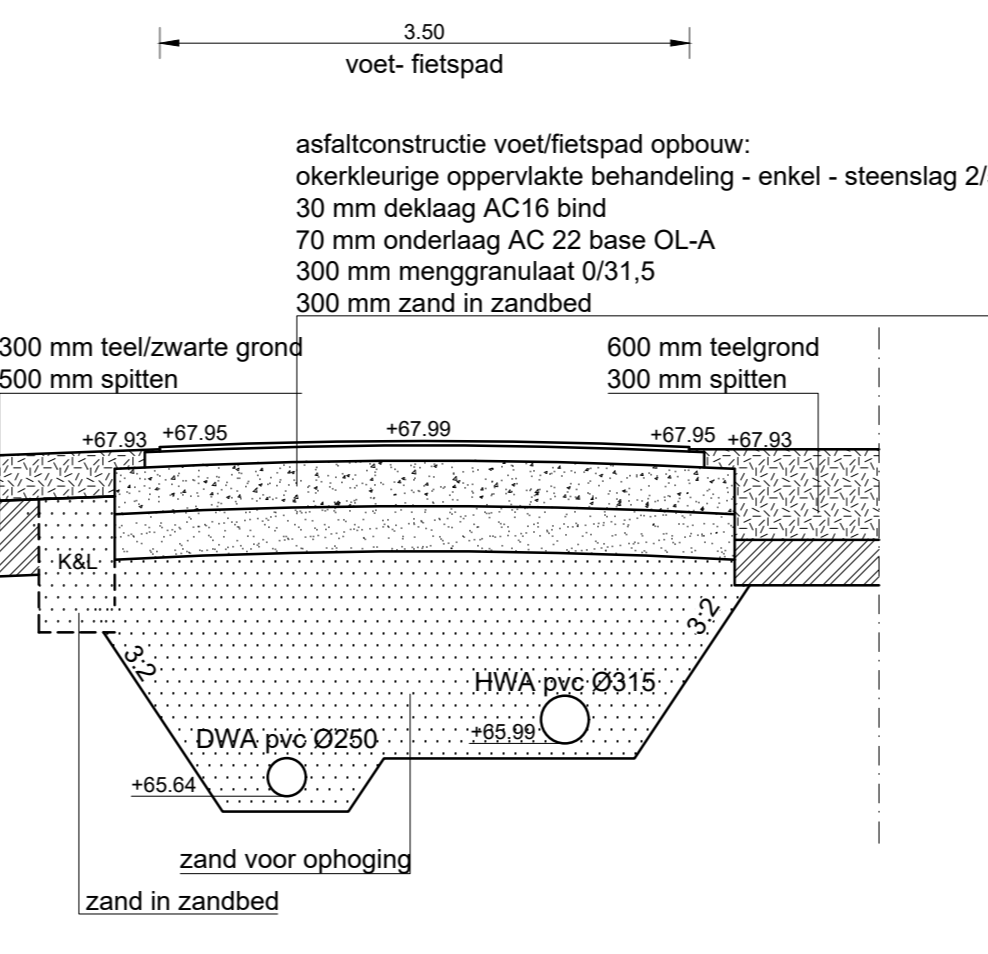

Dwarsprofiel W-W
schaal: 1:50

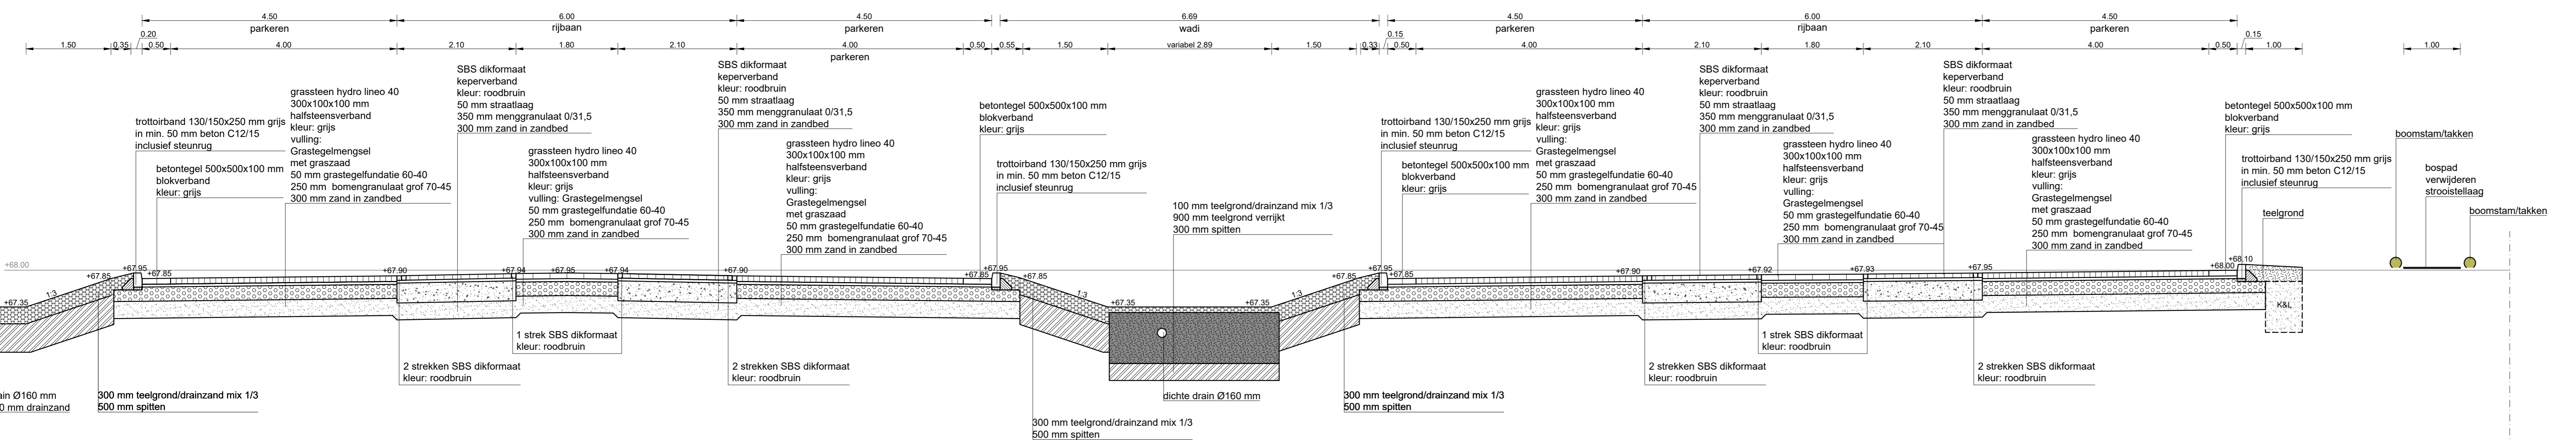

Dwarsprofiel X-X
schaal: 1:50

RA+
ingenieurs

Vestiging Vught
De Ring 12
5261 LM Vught
073-220 0055
ra-plus.nl

Opdrachtgever:	De Twee Snoeken		
Project:	Vidar Geleen		
Onderdeel:	Bestekstekeningen Profielen en details		
Revisie: 04	Schaal: 1:50	Projectnr.: 28504	Tekeningnr.:
d.d. 08-04-2026	Formaat: A10	Blad 3 van 4	7809000200-U04-V4
Getekend: M.G.	Gecc. N.Da	Dtg.:	© 2004-2026 Ra+ Ingenieurs - Technische tekening conform de Geometrische Bestektekening