



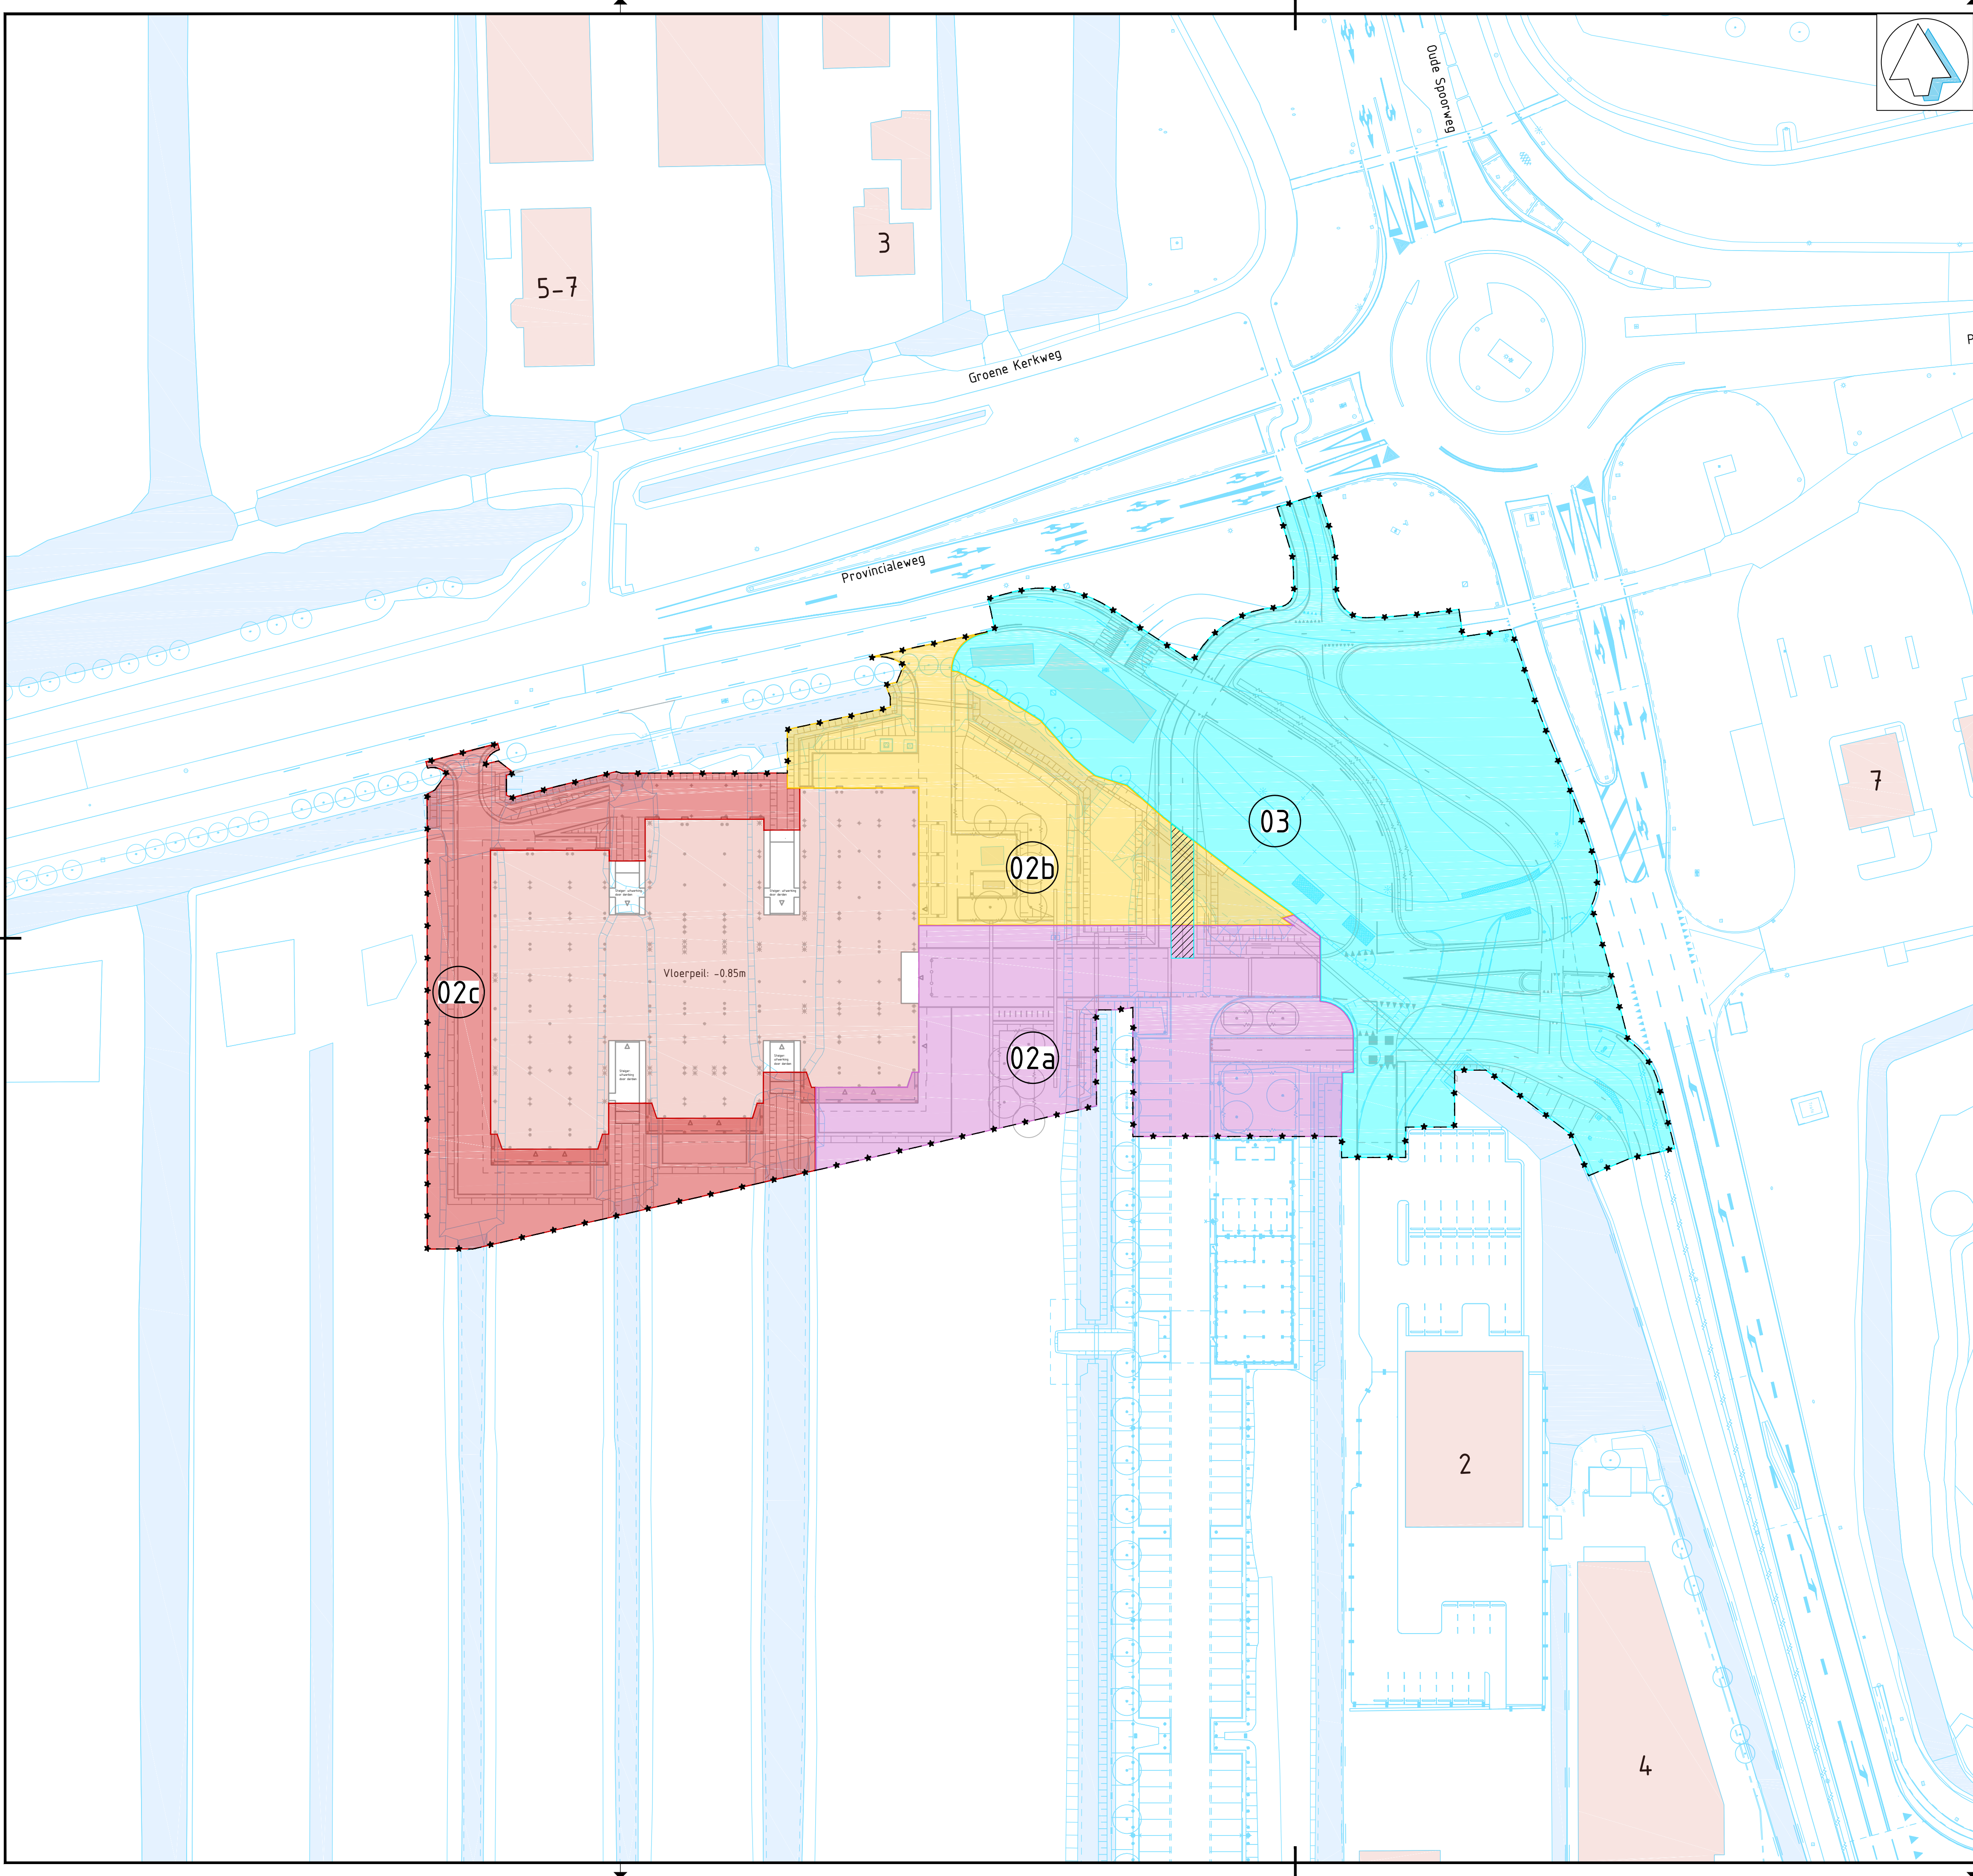


FASERING:

- Werkzaamheden buitenruimte gemeentehuis:
- Fase 2a 10 november 2025 - 01 februari 2026
 - Fase 2b 01 januari 2025 - 01 maart 2026
 - Fase 2c 01 februari 2026 - 01 april 2026
 - Fase 3 01 maart 2026 - 01 mei 2026
- Asflatwerkzaamheden:
- Fase 3 01 april 2026 - 01 mei 2026

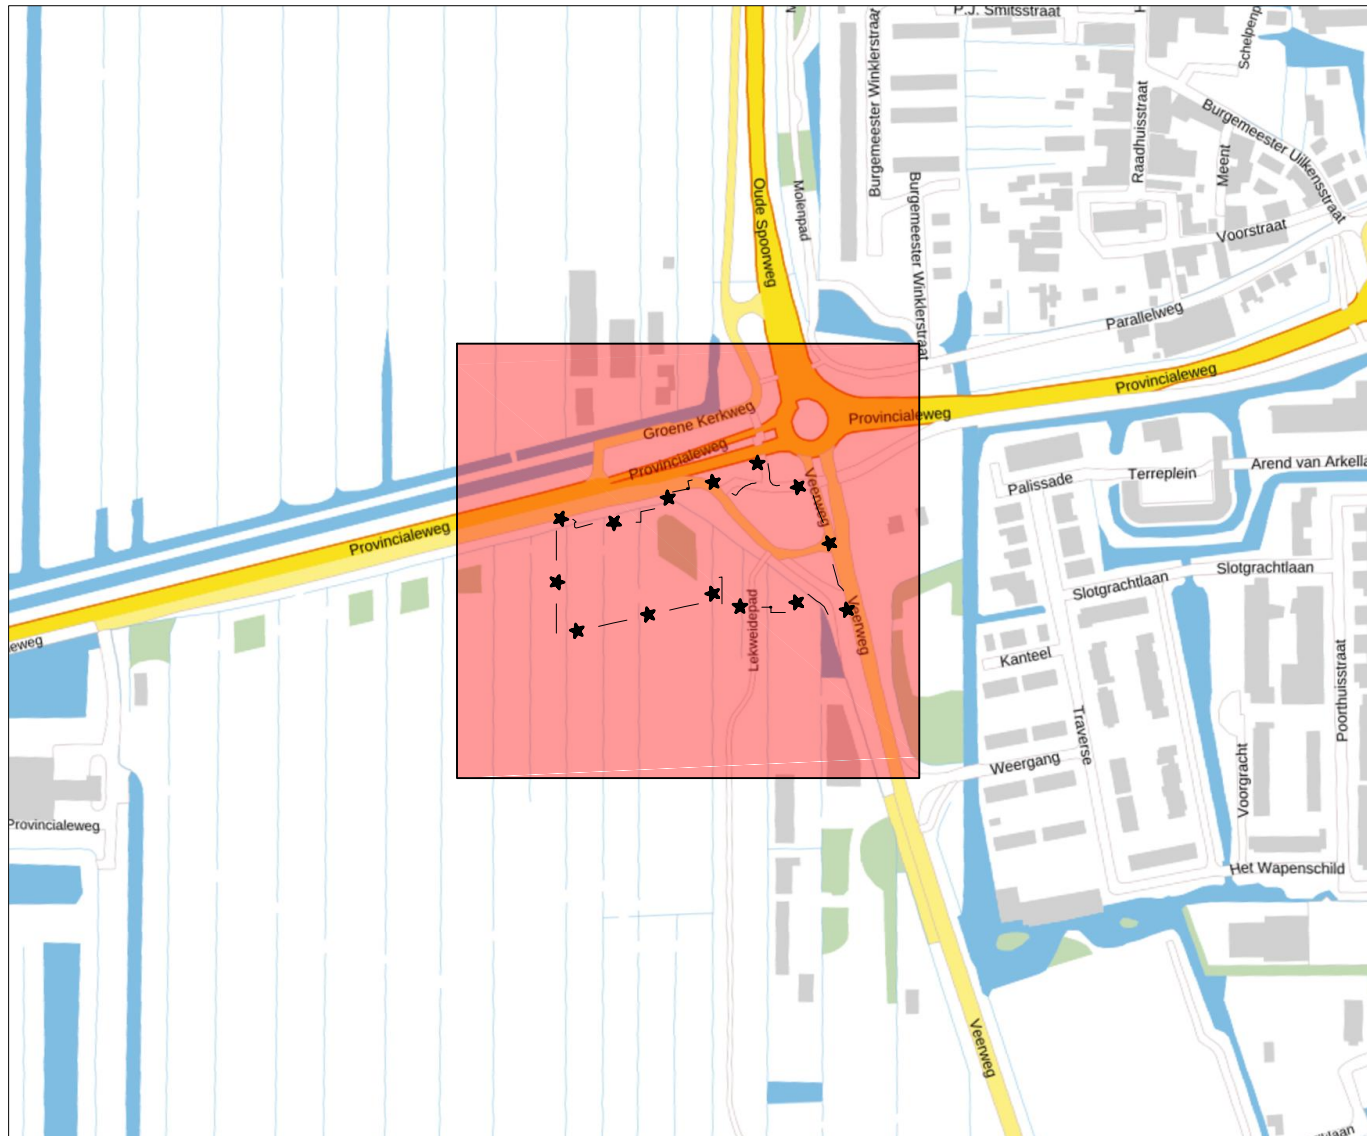

Situatie Overzicht
schaal 1:5000

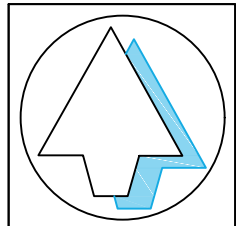

RT a			
WT a			
CT a			
DO b	29-07-2025	B.R.	T.T.
VO a			
SO a			
versie	datum	getekend	gecontroleerd

Bergambacht
Veerweg - N476
Nieuwbouw gemeentehuis

Definitief ontwerp
Fasering

tekening:	BGA2202-DOB	datum:	29-07-2025
bladen:	T91 van ** bladen	getekend:	B. Ramirez
schaal:	1 : 200	geautoriseerd:	T. Terlouw
formaat:	A0		



Dorpsplein 8
2821AS Stelwijk
14 0182
krimpenerwaard.nl



Ingenieursbureau Krimpenerwaard
Raddusplein 6
2522 AD Krimpenerwaard
140182